


PG/860122
del 28/12/2020
L1054_008_41
ELAB 37

COMUNE DI NAPOLI

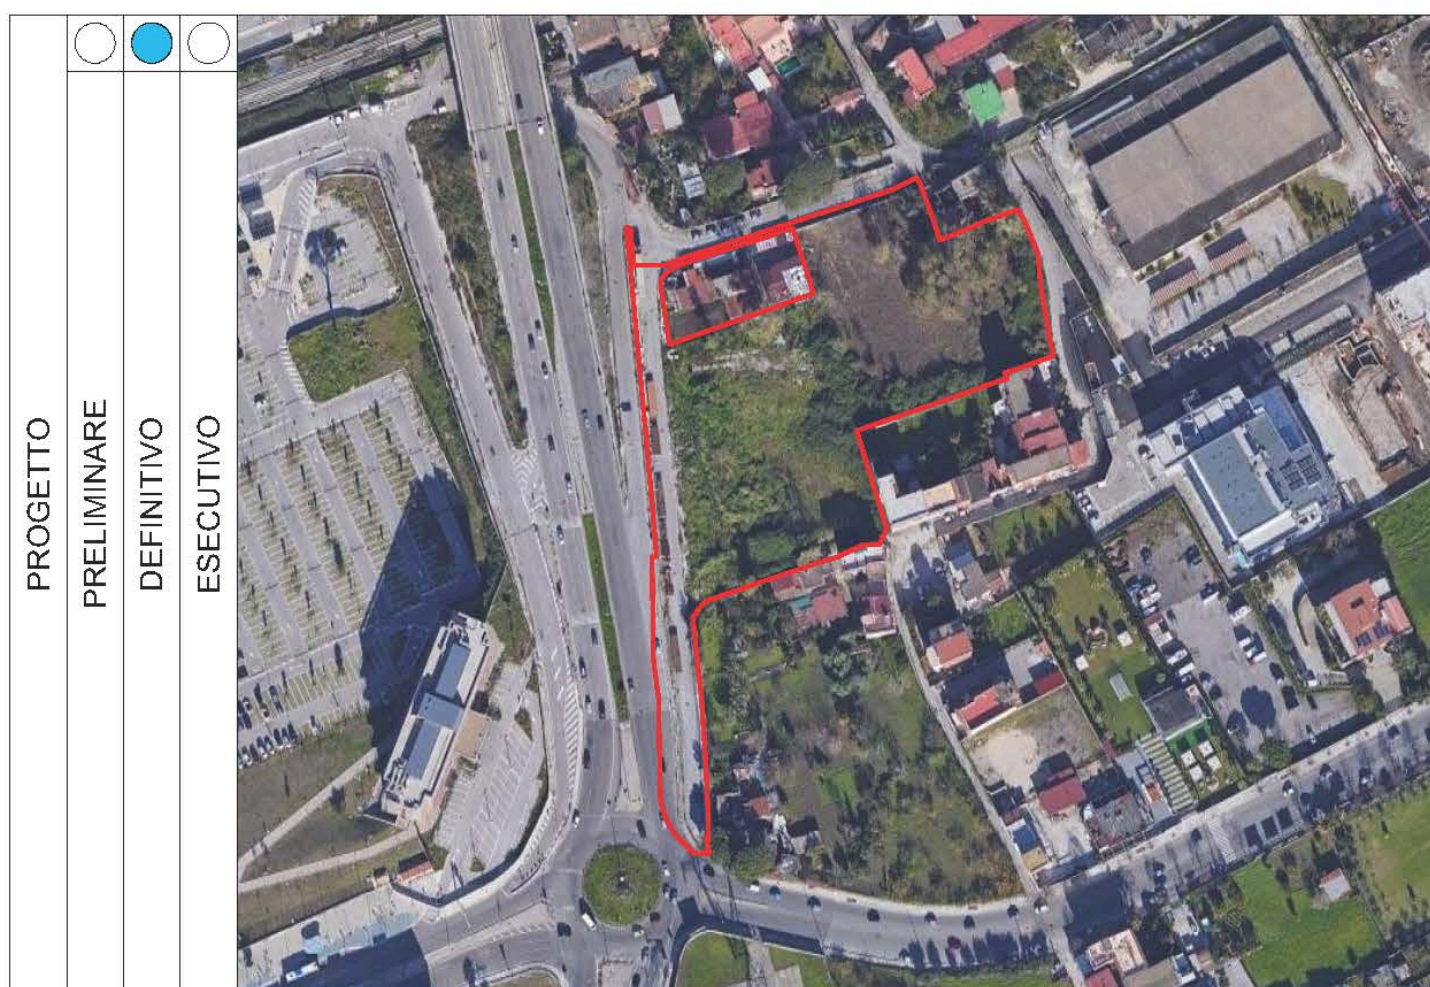

Piano Urbanistico Attuativo

OGGETTO:
Progetto Preliminare Opere di Urbanizzazione Primaria
 Per un'area ricadente nel quartiere di Ponticelli, via Domenico Rea
 ai sensi de:
 -artt.33 e 149 - Ambito n.18: Ponticelli) delle NTA della Variante Generale al PRG del Comune di Napoli.

U.06.TAV.2 Urbanizzazione Primaria

STUDIO
 ARCHITETTO
 DIEGO
 MAROTTA

Immobile sito in :
 via Domenico Rea
 Scala di rappresentazione:
 1:500

SOGGETTO
 PROPONENTE
 G.O. Immobiliare
 e Gestioni S.r.l.
 G.O.
 IMMOBILIARE E GESTIONI S.r.l.
 Via R. Morghen, 32 - 80128 (NA)
 Partita IVA 08493991216

Data :
 Dicembre 2020

PROGETTISTI
 DIEGO MAROTTA
 ARCHITETTO

COLLABORATORI
 Arch. Dario Gaetano Napolitano
 Geom. Mauro Riso
 Dott.ssa in Architettura Anna Varrella

