

### LEGENDA INTERVENTI

#### LAVORI STRADALI - PAVIMENTAZIONI

Simbolo	Descrizione intervento	Num. Ord. Turf. (m)
(P1)	Pulizia di pozzi di spione	U.05.015.070
(P2)	Pulitura di superfici in pietra o in laterizio con idropulitrice o sabbiatrice	R.02.015.040
(P3)	Rimozione di strati di sciolto e gruffi mediante idrosabbiatore	AP_21
(P4)	Rimozione di opere di ringhiera e parapeti stradali in profilati di ferro	U.05.015.052
(P5)	Demolizione di pavimentazioni in conglomerato bituminoso	U.05.015.020
(P6)	Demolizione di pavimenti in laterizi o quadrotti di conglomerato cementizio	R.02.05.050
(P7)	Smontaggio e messa in opera di cordoli in pietra	A.11.015.050
(P8)	Demolizione di elementi di tampe e gradini in pietra vulcanica da sostituire	AP_25
(P9)	Riparazione e pulizia di vecchie basole sepolte in opera	U.05.060.075
(P10)	Demolizione di massi, massetto in calcestruzzo e senza sezione agiata con macchi meccanici	R.02.060.022
(P11)	Scavo a sezione agiata con macchi meccanici	E.05.010.010
(P12)	Compattazione del suolo con rullo vibrante	U.05.020.030
(P13)	Stesi di fondazione in misto gravillone	U.05.020.060
(P14)	Posa in opera di strati di allettamento per pavimentazioni in pietra	AP_21
(P15)	Scavo a sezione delimitata	E.01.005.000
(P16)	Ritirata con sabbia e sabbia nella sottostante gravillone	U.04.015.010
(P17)	Rimozione di vecchie basole, laterizi o scaglie sulla base e negli assesti	U.05.060.065
(P18)	Lustratura di nuove basole scorte, lavate a pulitura sulla faccia ed a scaglie negli assesti	U.05.060.060
(P19)	Disinfestazione preventiva con prodotti biocidi per l'eliminazione di microrganismi lungo i margini stradali	AP_25
(P20)	Operazioni di rimozione di stuccature o sostanze indonee applicate a precedenti interventi	AP_22
(P21)	Assorbimento di sovrappioggia per pali di illuminazione pubblica per altezza 1, fino a 7000 mm	AP_30
(P22)	Nuovi cordoli in pietra	U.05.035.050

#### PARAMENTI MURARI

Simbolo	Descrizione intervento	Num. Ord. Turf. (m)
(M1)	Esecuzione di prelievi di campioni da sottoporre ad analisi di laboratorio	AP_33
(M2)	Tavolo stratigrafico eseguito da un restauratore specializzato	A.00.015.104
(M3)	Sperimentazione accurata di intonaci degrassati e non compatibili con il supporto	R.02.040.010 a CAM
(M4)	Depressione mediante applicazione di bozze e rimozione manuale della vegetazione	AP_26
(M5)	Rimozione meccanica di stuccature indonee	AP_31
(M6)	Disinfestazione preventiva con prodotti biocidi per l'eliminazione di microrganismi	AP_25
(M7)	Rimozione di opere di ringhiera e parapeti stradali in profilati di ferro	U.05.015.052
(M8)	Rimozione di eventuali chiodi, zincchi, staffe ed elementi metallici senza scalfatura, qualora necessario e salvaguardare l'integrità dei corsi	AP_23
(M9)	Operazioni di rimozione di stuccature o sostanze indonee applicate a precedenti interventi	AP_22
(M10)	Integrazione plastica e cromatica di pareti esterne	A.11.015.015
(M11)	Rimozione di depositi superficiali mediante lavaggio delle superfici con spazzatori e spazzole di acciaio	AP_29
(M12)	Rimozione dei gruffi e di sostanze sottrattive di varia natura, applicazione per mezzo di supportatori	AP_30

#### INTERVENTI LOCALIZZATI

##### Consolidamento murario:

(C1)	Ripara e restaura con intonaci di tufo	R.05.000.010
(C2)	Partori in coccia sepolte ed in terreni di qualsiasi natura	E.02.040.040
(C3)	Tavoli di sostegno	E.02.060.010
(C4)	Intonaci di rasoio cementizi per travi	E.02.060.010
(C5)	Rimozione di murature antiche per una profondità di 50 cm	A.06.000.100
(C6)	Protezione delle crepe murarie mediante la formazione di bozzetti con pezzame lapideo e malta chaulica	AP_28

##### Consolidamento delle pareti:

(C7)	Protezione delle pareti mediante rivestimento delle pareti in pietra e pietra mediana, tegami, calcinacci, conchiglie, mattoni rossi con guanti con malta di calce struccata, sabbia e saponi, diluente dei guanti	A.06.000.100
(C8)	Ripara e restaura mediante sostituzione parziale di materiale con metodi scuci-cuci	R.03.030.010

##### Altri interventi:

(C9)	Rimozione e restauro di pavimenti murati; scaturitura delle vecchie malte ammassate, successivo lavaggio e spazzatura con spazzole di acciaio, sostituzione e impiego di bozzetti non recuperabili, sostituzione delle cornici con malta struccata e travi appoggiate alla malta originaria, spazzatura finale	AP_32
(C10)	Stuccatura di sciolto pigmentato o struccato di calce (acqua di calce) applicato a parete	AP_24
(C11)	Regolazione di superfici da intonaco	R.03.030.010 a CAM
(C12)	Intonaci grossi malta e malta grossa composta da gesso di calce e polvere di tufo	AP_27
(C13)	Restauri delle superfici in tufo	AP_29
(C14)	Rimozione di depositi superficiali mediante lavaggio delle superfici con spazzatori e spazzole di acciaio	AP_29
(C15)	Risarcimento delle coperture in calcinaccio	R.05.040.040
(C16)	Trattamento del fango di ammassatura mediante idrolavaggio in spazzatura	R.05.040.040
(C17)	Regolazione delle coperture	E.02.060.010 a CAM
(C18)	Impregnazione delle coperture con malta biocomponente elastica	E.12.060.030
(C19)	Trattamento delle coperture con malta biocomponente elastica	E.12.060.030
(C20)	Realizzazione di nuove coperture in pizze di tufo	AP_27
(C21)	Risarcimento delle coperture in laterizi in mattoni pieni	R.03.030.020
(C22)	Rimozione e restauro coperture in tufo	AP_27
(C23)	Nuove intonaci, intonaci, parapeti e cornici	E.19.010.070 a CAM

#### ARREDO

Simbolo	Descrizione intervento	Num. Ord. Turf. (m)
(A1)	Simbolo per Green Line	E.19.010.040
(A2)	Segnaletica	E.19.010.040
(A3)	Totem	AP_15
(A4)	Fioriere	E.19.010.040
(A5)	Panarello	AP_08AP_08AP_10
(A6)	Parapetto	E.19.010.040
(A7)	Leggio	E.19.010.040
(A8)	Comano	E.19.010.040
(A9)	Demolizioni	AP_35

#### STATO DI FATTO


CHIESINI IN METALLO	CADITOIE IN PIETRA	COLONNINE BALAUSTRATE IN METALLO
CHIESINI IN PIETRA	CADITOIE IN METALLO	COLONNINE BALAUSTRATE IN PIETRA
CHIESINI IN CLS DIMENSIONI VARIABILI	CADITOIE IN METALLO LUNGHEZZA VARIABILE	COLONNINE
CHIESINI IN METALLO	CADITOIE IN METALLO A PAVIMENTO QUADRATO	DESINFIANTO IN PIETRA
CHIESINI IN METALLO DIMENSIONI VARIABILI	CADITOIE IN METALLO DIMENSIONI VARIABILI	DESINFIANTO IN METALLO
CHIESINI	CADITOIE	DESINFIANTO A BALAUSTRATE IN METALLO
CHIESINI	CADITOIE	DESINFIANTO
CHIESINI	CADITOIE	PANCHINA IN LEGNO
CHIESINI	CADITOIE	PANCHINA IN PIETRA
CHIESINI	CADITOIE	PROTEZIONE AD INCASSO

#### MATERIALI

SEGNALICA VERTICALE	LAMPIONE	RECINZIONE LINEARE
CASSONETTO	LAMPIONE A MURTO	OPERA PROVVISORIALE
IMPIANTI	FONTELLA PUBBLICA	MATERIALE DI RISETTA
PLUVIALE	PANCHINA	DESINFIANTO IN PIETRA
EDICOLA VOTIVA	BALAUSTRATA METALLICA	DESINFIANTO IN METALLO
ARREDO URBANO	CORRIMANO METALLICO	FIORIERA
ARMATURA STRADALE A SBIRACCIO	RECINZIONE METALLICA	

#### MATERIALI

PIETRA LAVICA	Revestimento composto da blocchi squadrati posti in opera in maniera regolare di "cornici" e "spina di pietra"	Revestimento composto da blocchi non squadrati posti in opera in maniera irregolare ("campari")	
TUFO	Muratura composta da blocchi in tufo grezzo, presumibilmente originaria	Muratura composta da blocchi squadrati in tufo grezzo di recente lavato	Muratura in tufo grezzo, presumibilmente originaria	Muratura in tufo grezzo, presumibilmente originaria
CEMENTO	Intonaco con malta cementizia	Pavimentazione in gesso di calce e polvere di tufo	Pavimentazione in laterizi e cemento	Cerchiata
CALCIARE/TRAVERINO	INTONACO	FLUENTI/PLASTICI/GRATICI	ELEMENTI METALLICI	
PIPERNO	INTONACO STINTIGIATO	GUAINA	MATERIALE CERAMICO	
ASFALTO	MARMO	LEGNO	VETRO	
LATERIZIO	ALLUMINIO	TERRINO	MATERIALE CONTENENTE PRESUMIBILMENTE AMIANTO	

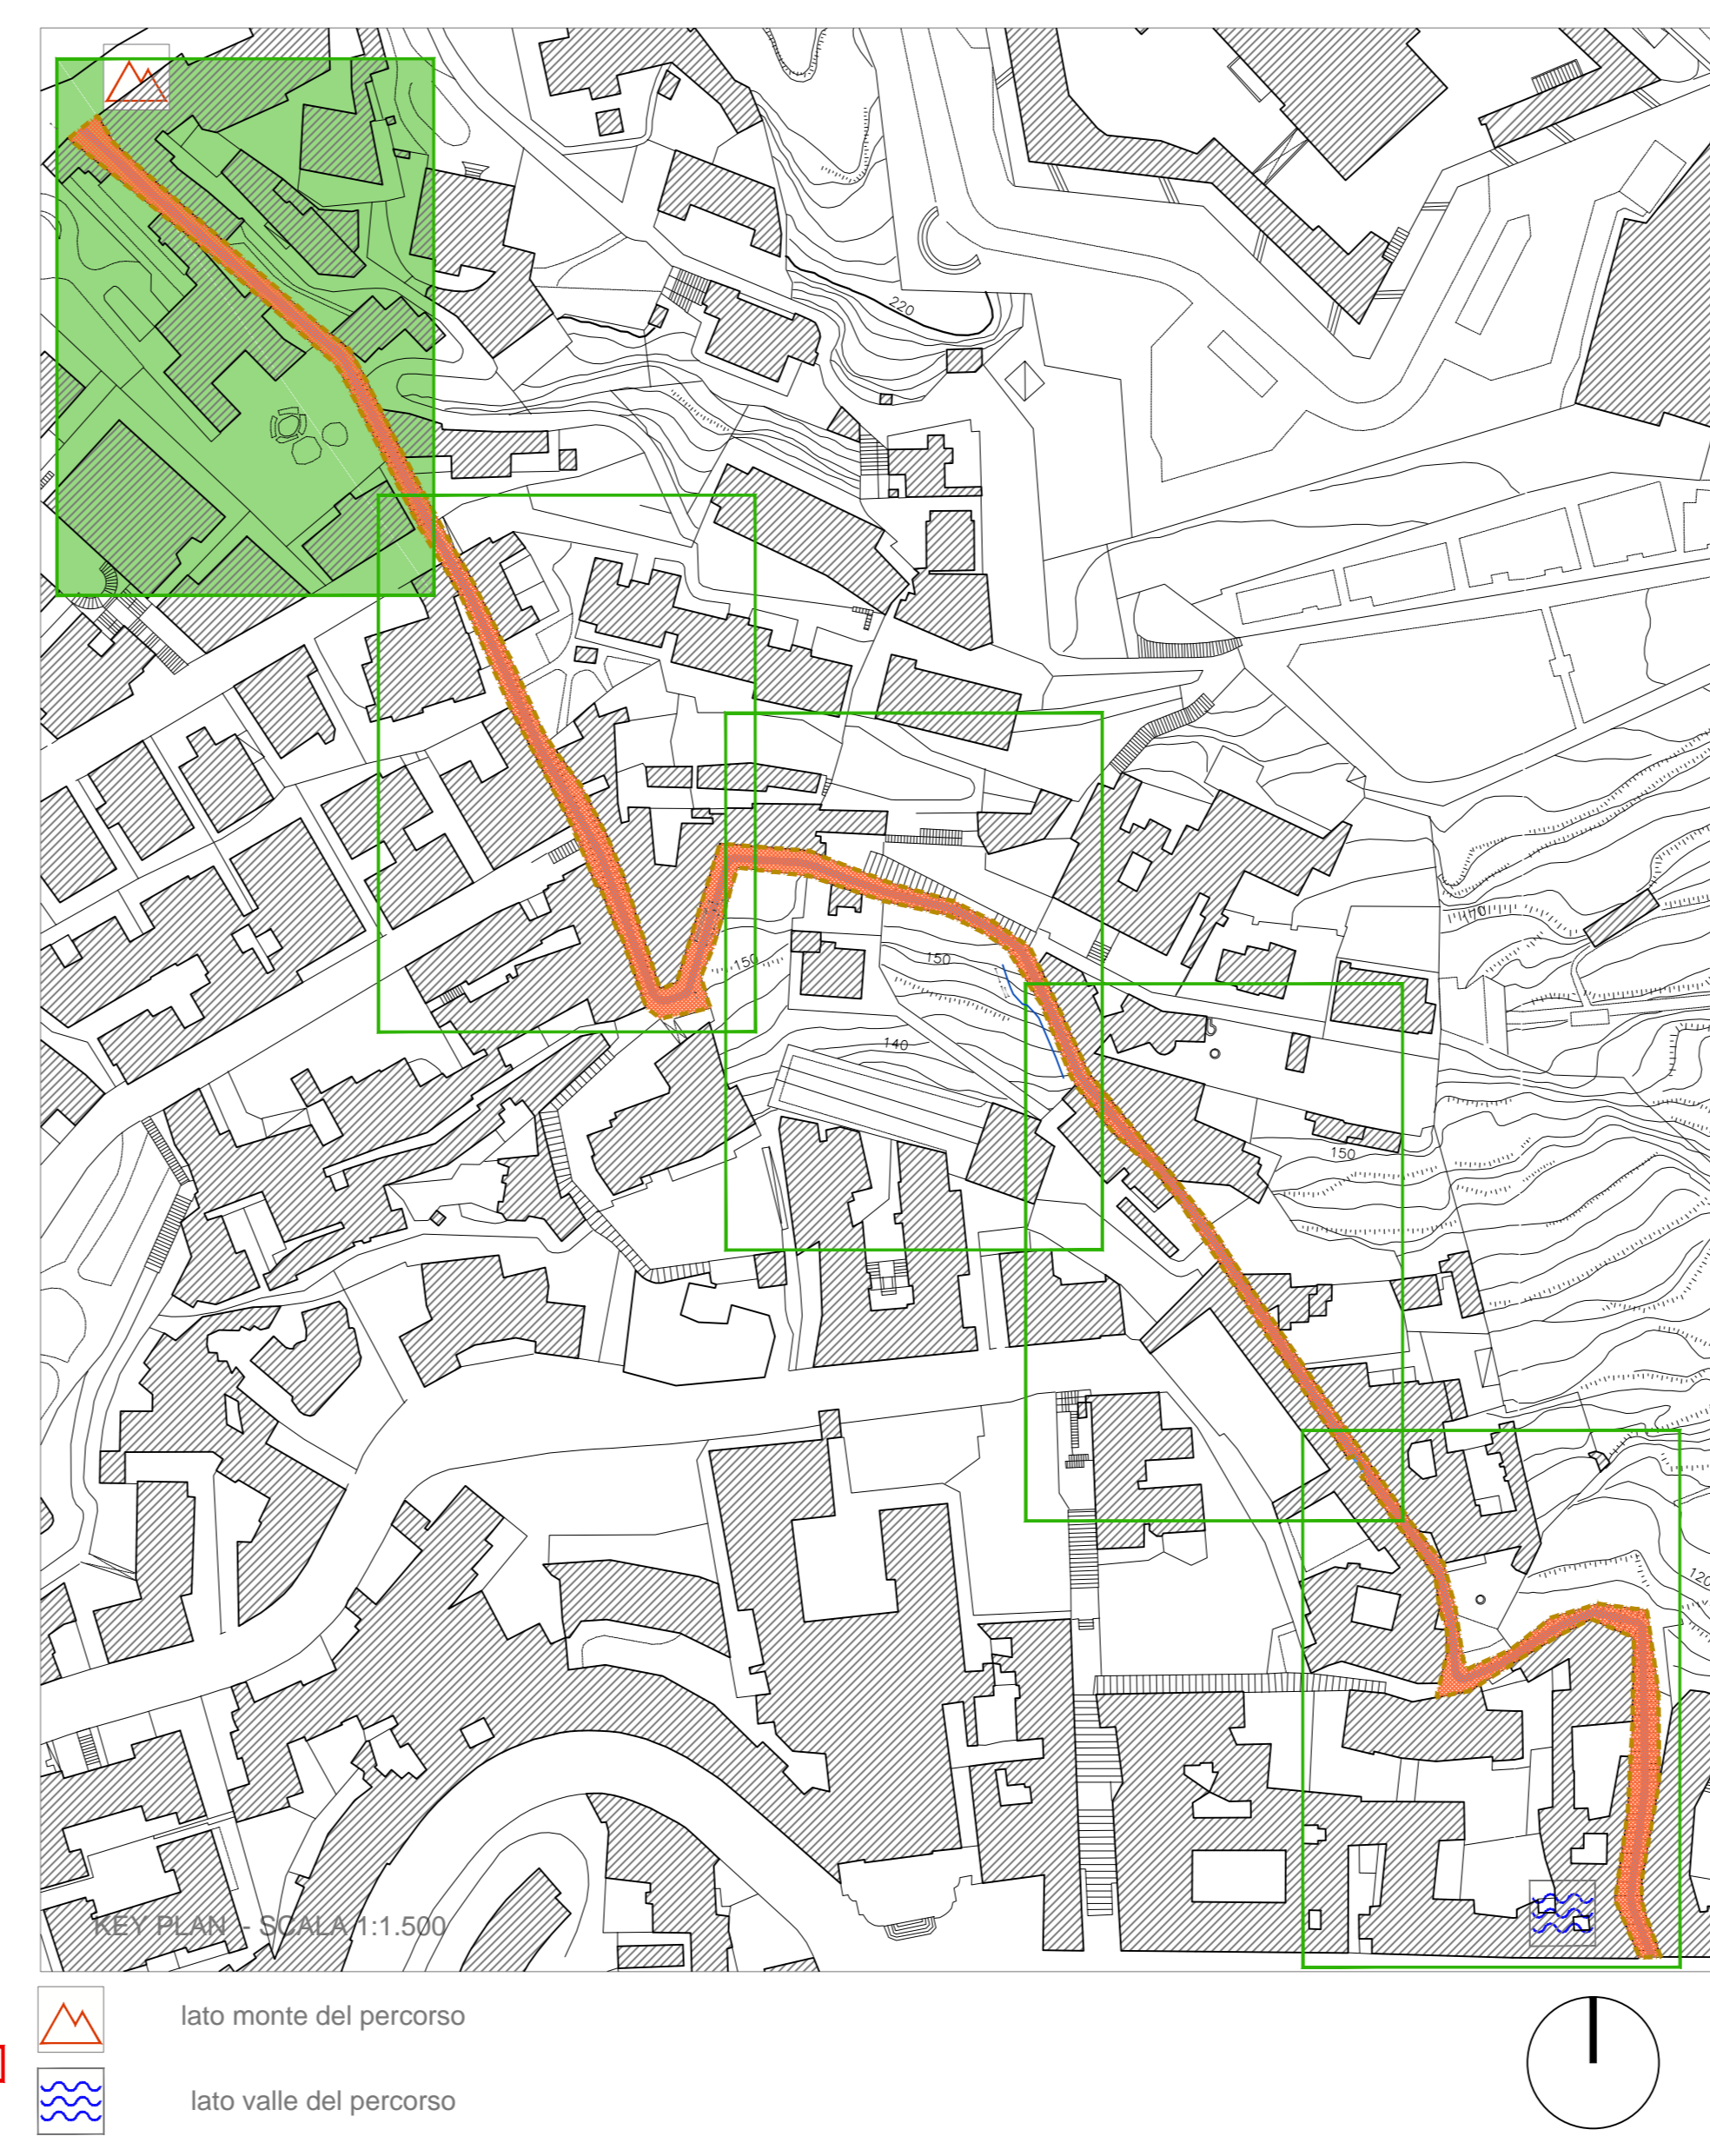

COMITENTE  
CITTÀ VERTICALE: RIQUALIFICAZIONE DEI PERCORSI PEDONALI TRA LA COLLINA E IL MARE

COMUNE DI NAPOLI  
RESPONSABILE DEL PROCEDIMENTO  
Arch. Francesco Spina

MANDATARIA  
sab  
Via Paravalle, 15  
00100 Roma  
06-4980911  
www.sab.it

Arch. Pasquale Pigi  
Arch. Francesco Piccini  
Arch. Spina  
Arch. Luca Pasquale

Ing. Marco Adami  
Ing. Giancarlo Pappalardo  
Ing. Stefano Sestini  
Ing. Stefano Sestini

MANDANTINI  
Studio Ing. Alberto Capitanucci  
Arch. Francesco Spina  
Arch. Pasquale Pigi  
Arch. Francesco Piccini  
Arch. Spina  
Arch. Luca Pasquale

PROGETTO ESECUTIVO / PETRAIO

Architettura - Progetto  
Salita del Petraio  
Stralcio planimetrico 5 di 5

GAE021/00  
CNPAP 001-01-02-20 ESE  
1:1500

UNITA' DIMISSIONE: Arch. di Messura