


SISTEMA DI DRENAGGIO ACQUE PROFONDE

TUBAZIONE MICROFESSURATA
SEZIONE - SCALA 1:20




TIPOLOGIE DI PAVIMENTATI PEDONALI SOTTO PERGOLATO

PIANTA E SEZIONE - SCALA 1:20

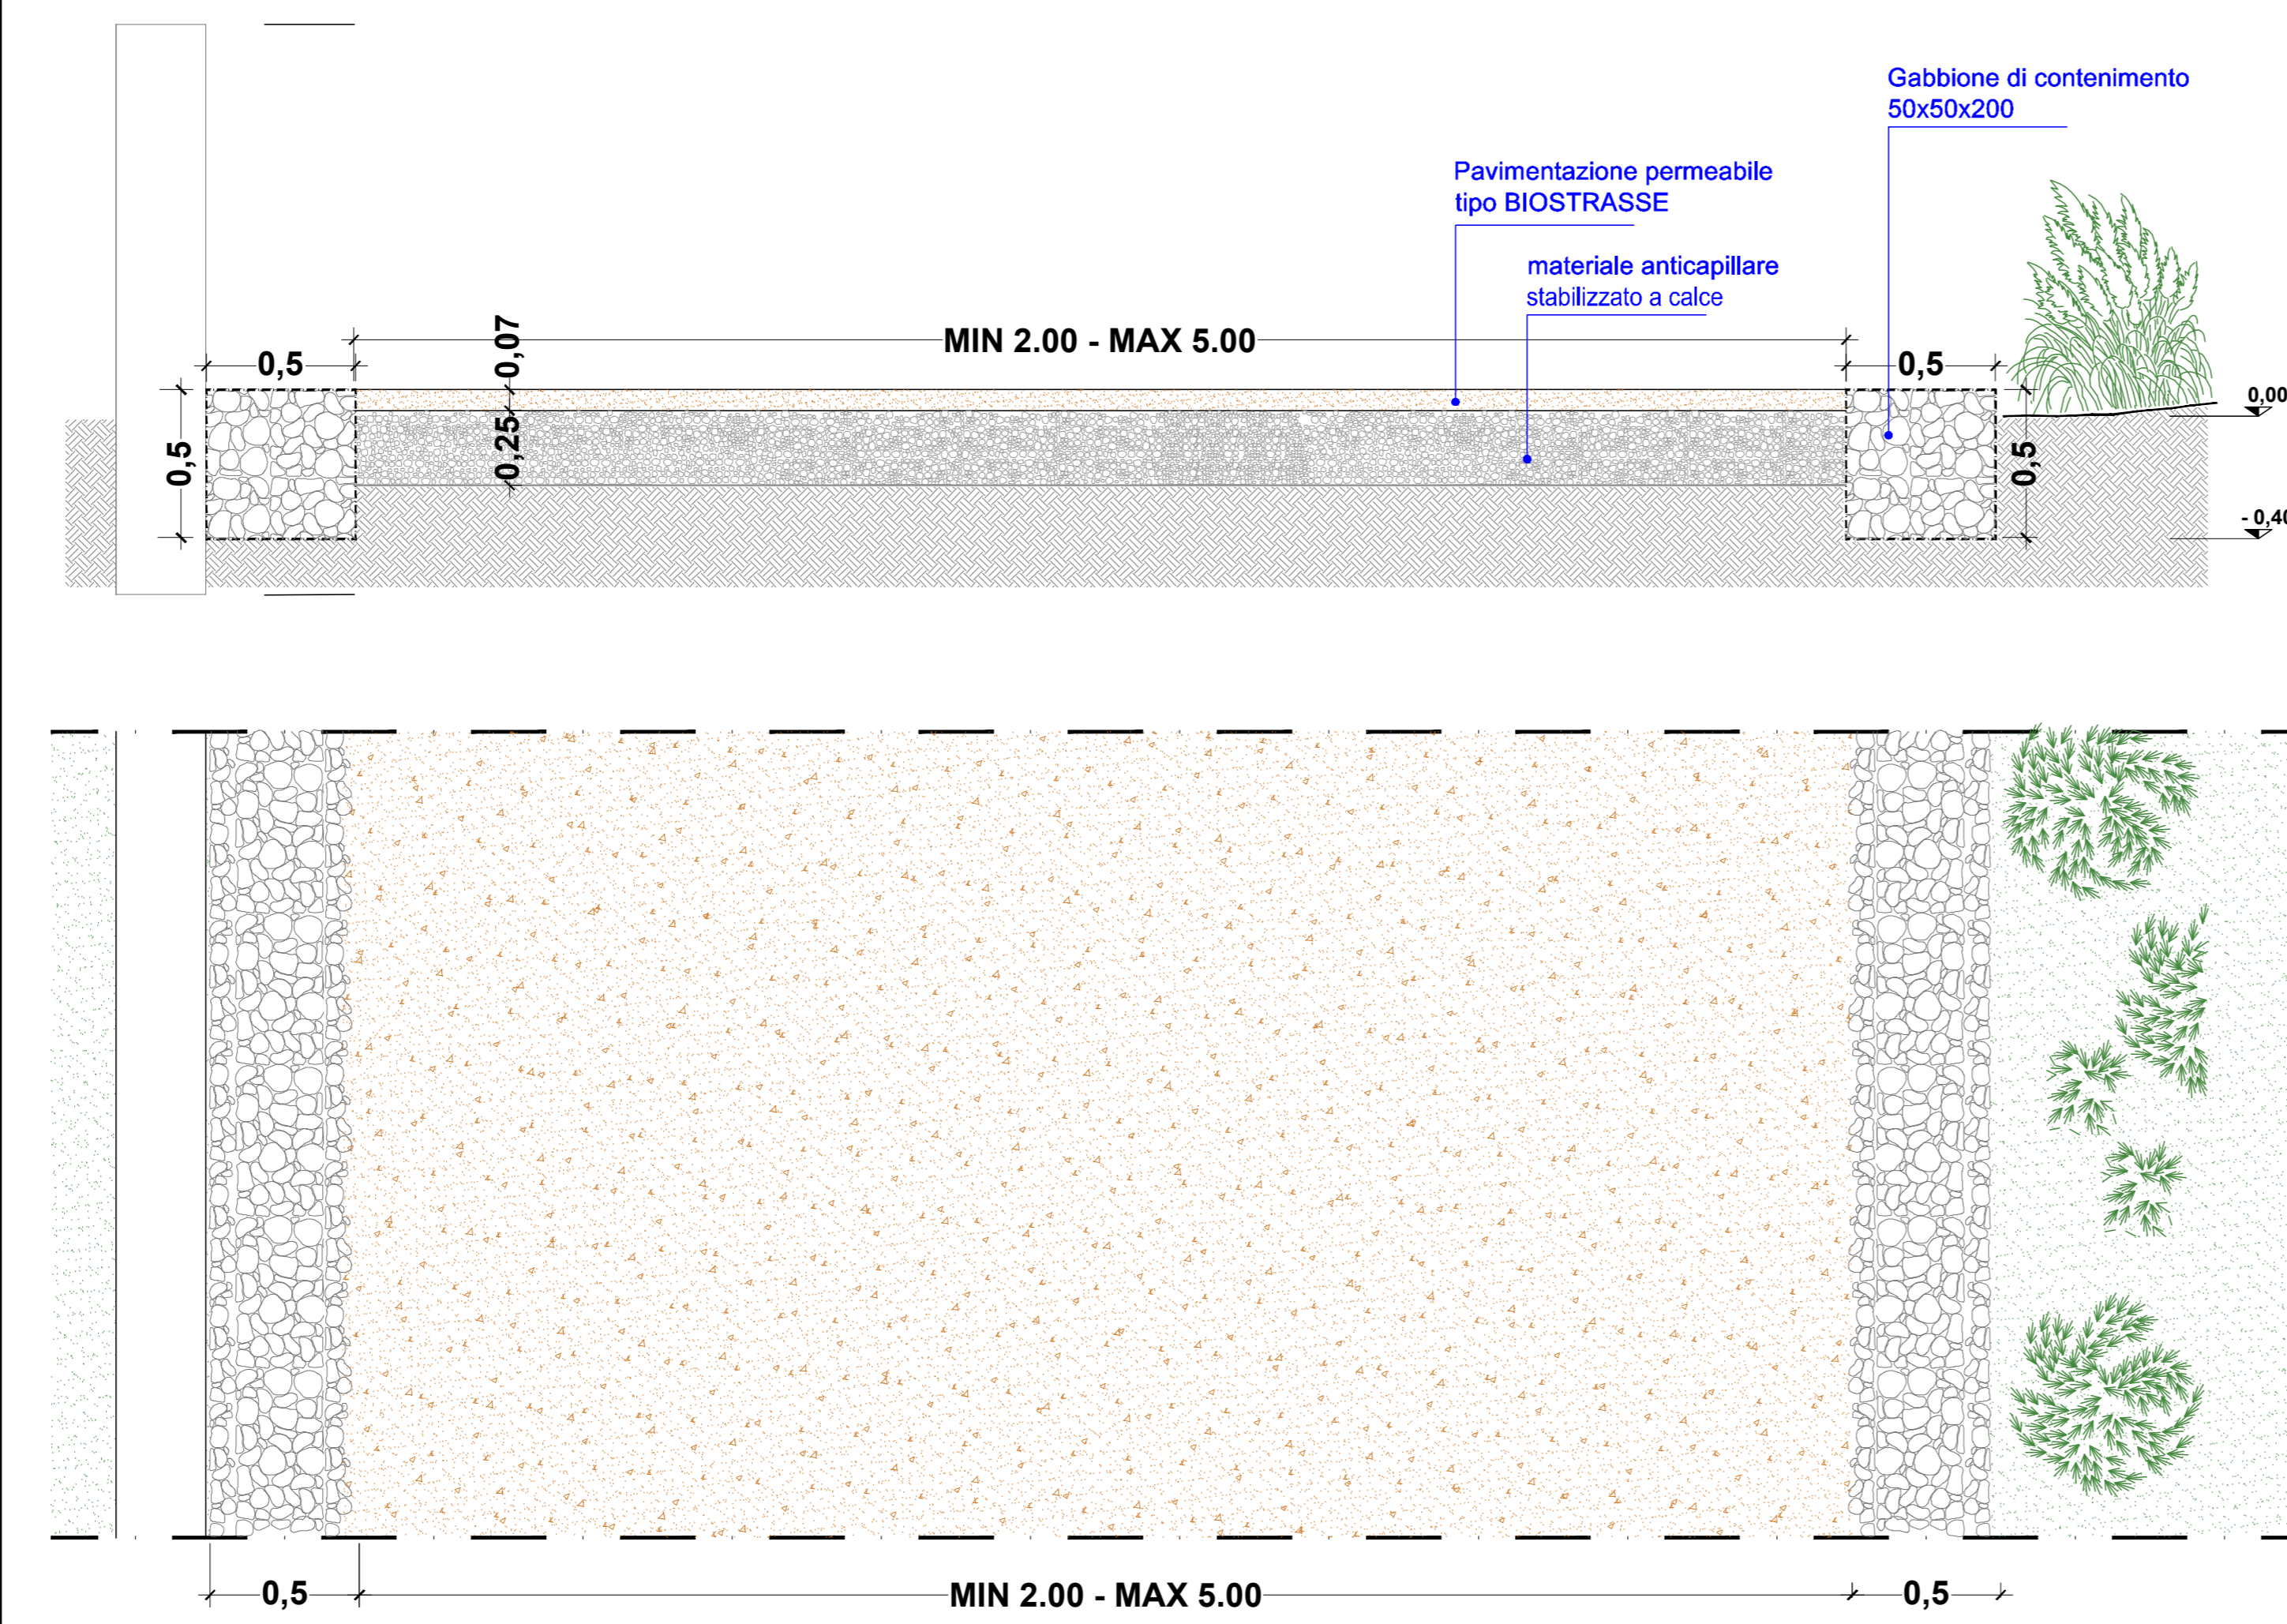


VIALETTI PEDONALI - SEZIONE DI POSA

PIANTA E SEZIONE - SCALA 1:10

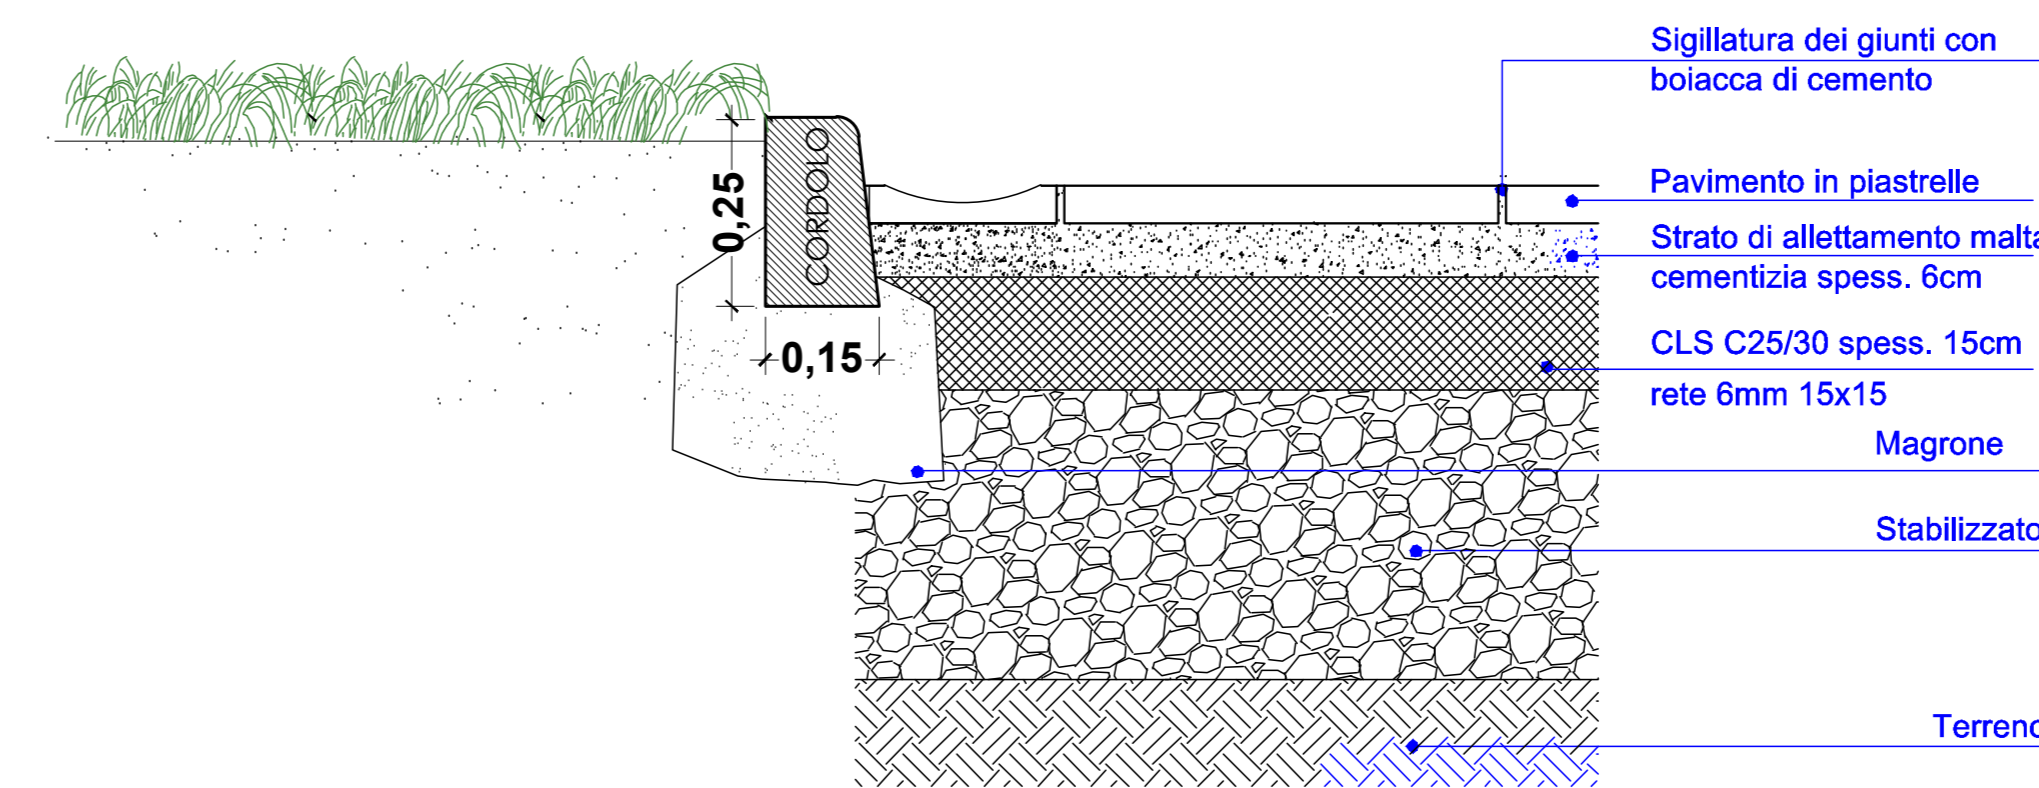


TIPOLOGIE DI SISTEMAZIONE CON SISTEMI NATURALISTICI




PALIFICATA SEMPLICE
PROSPETTO E SEZIONE - SCALA 1:20

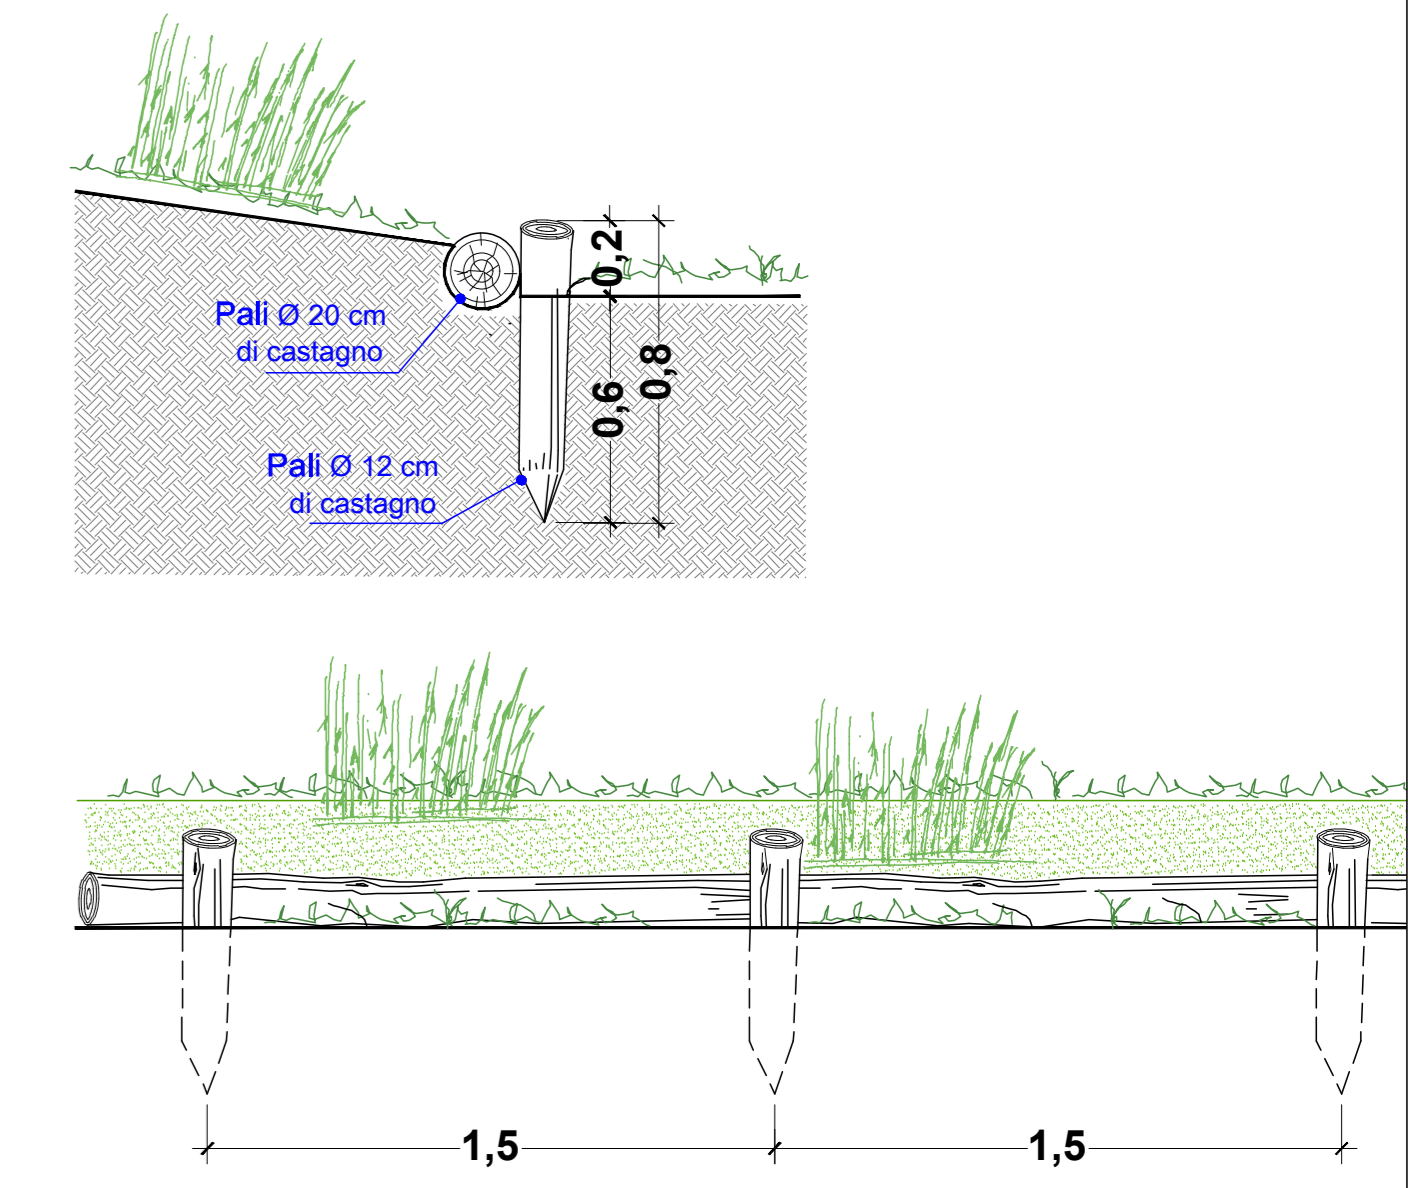

FASCINA VIVA PER DRENAGGIO
SEZIONE - SCALA 1:20

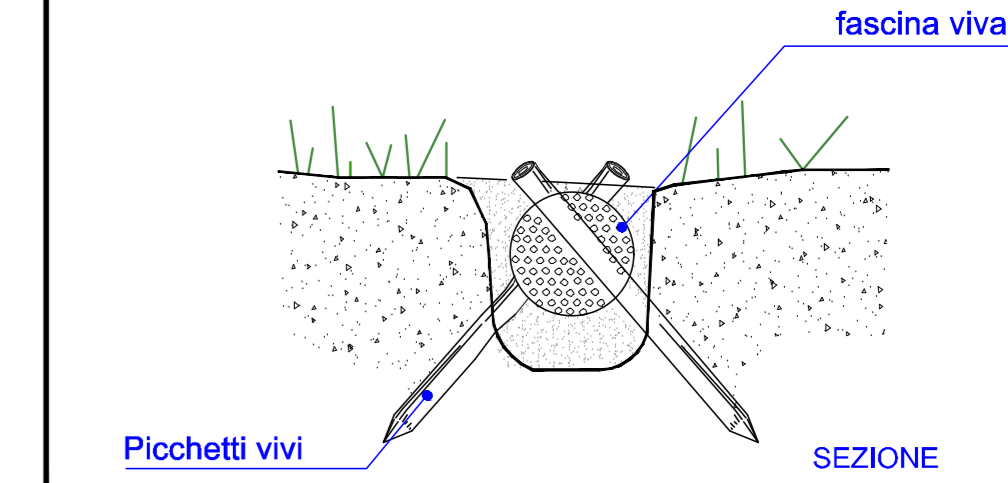


PERGOLATO IN LEGNO
PIANTA SCALA 1:20

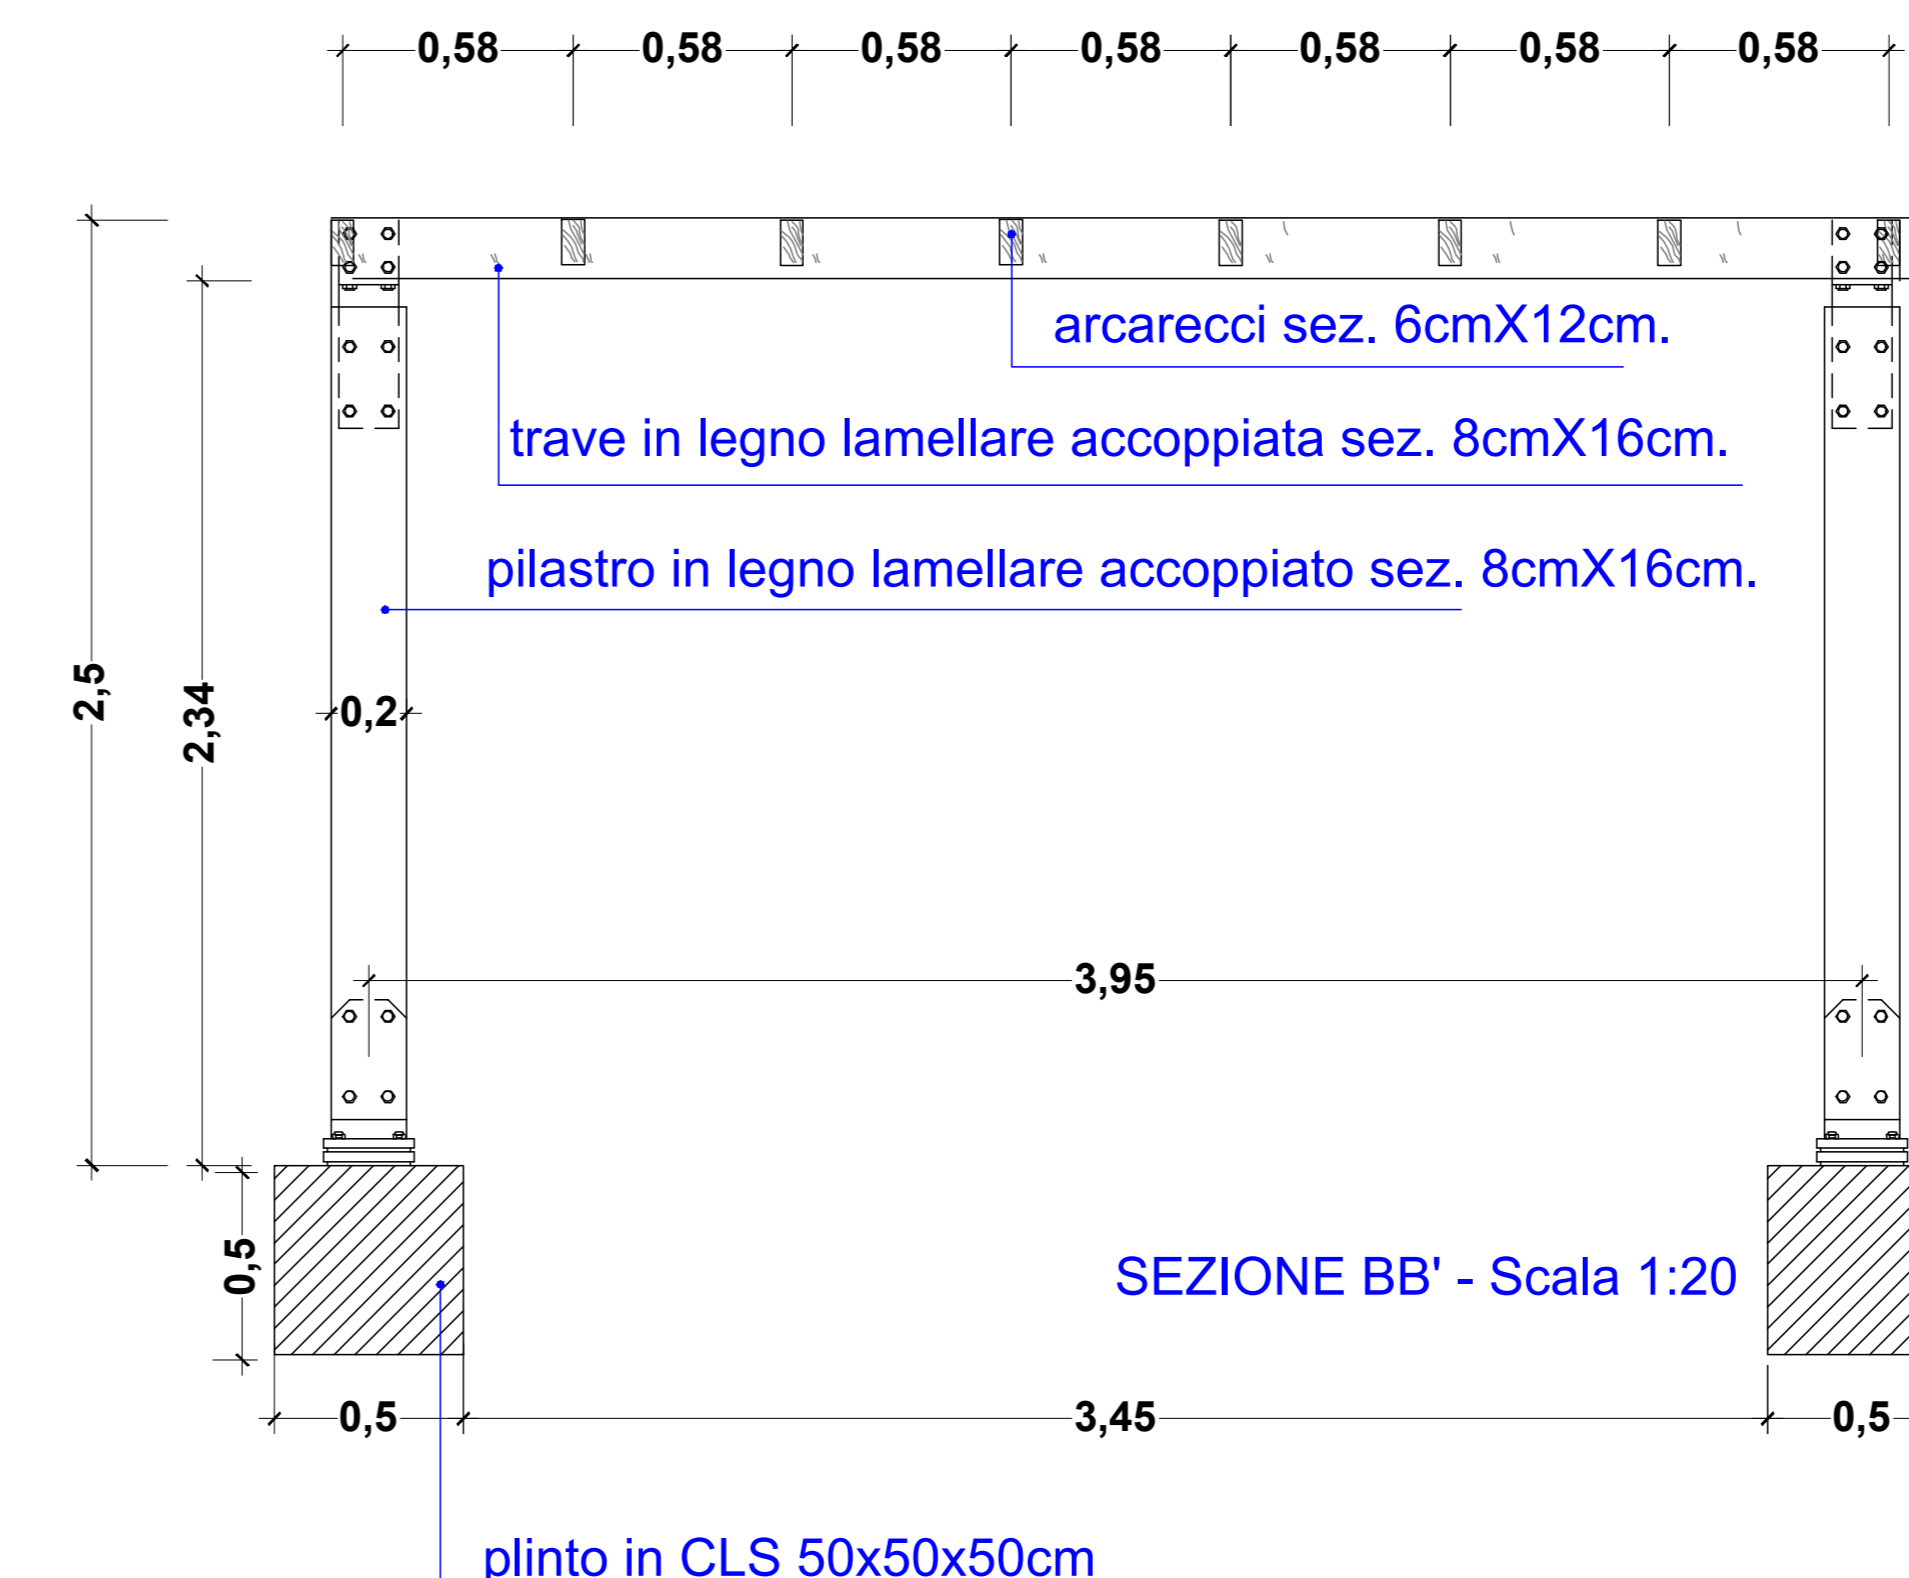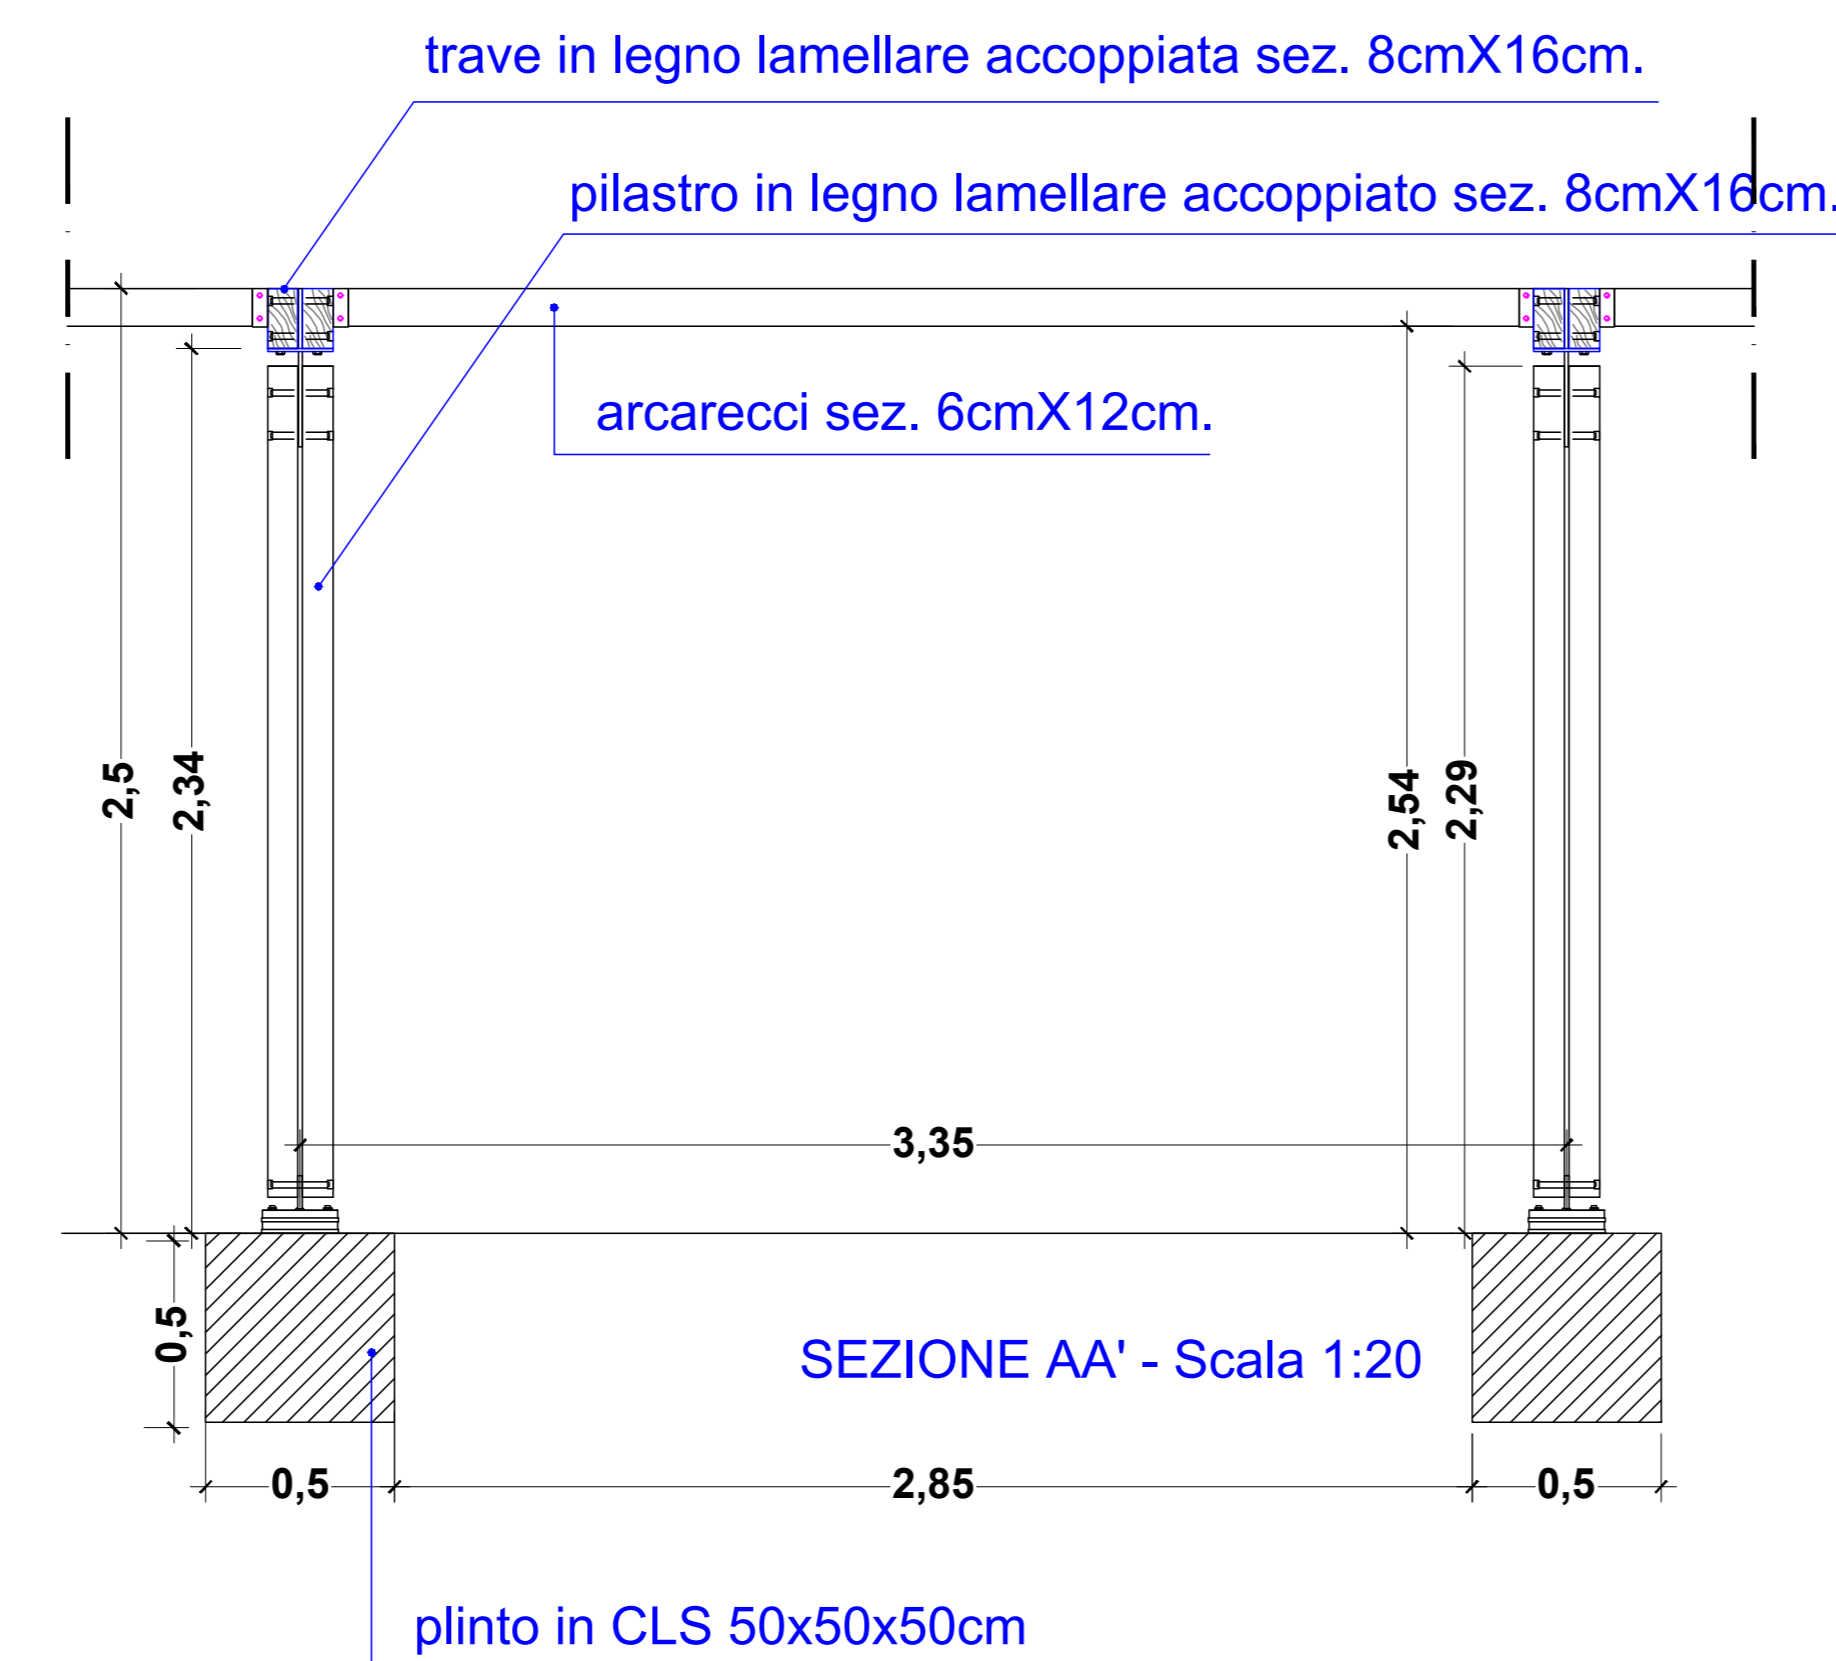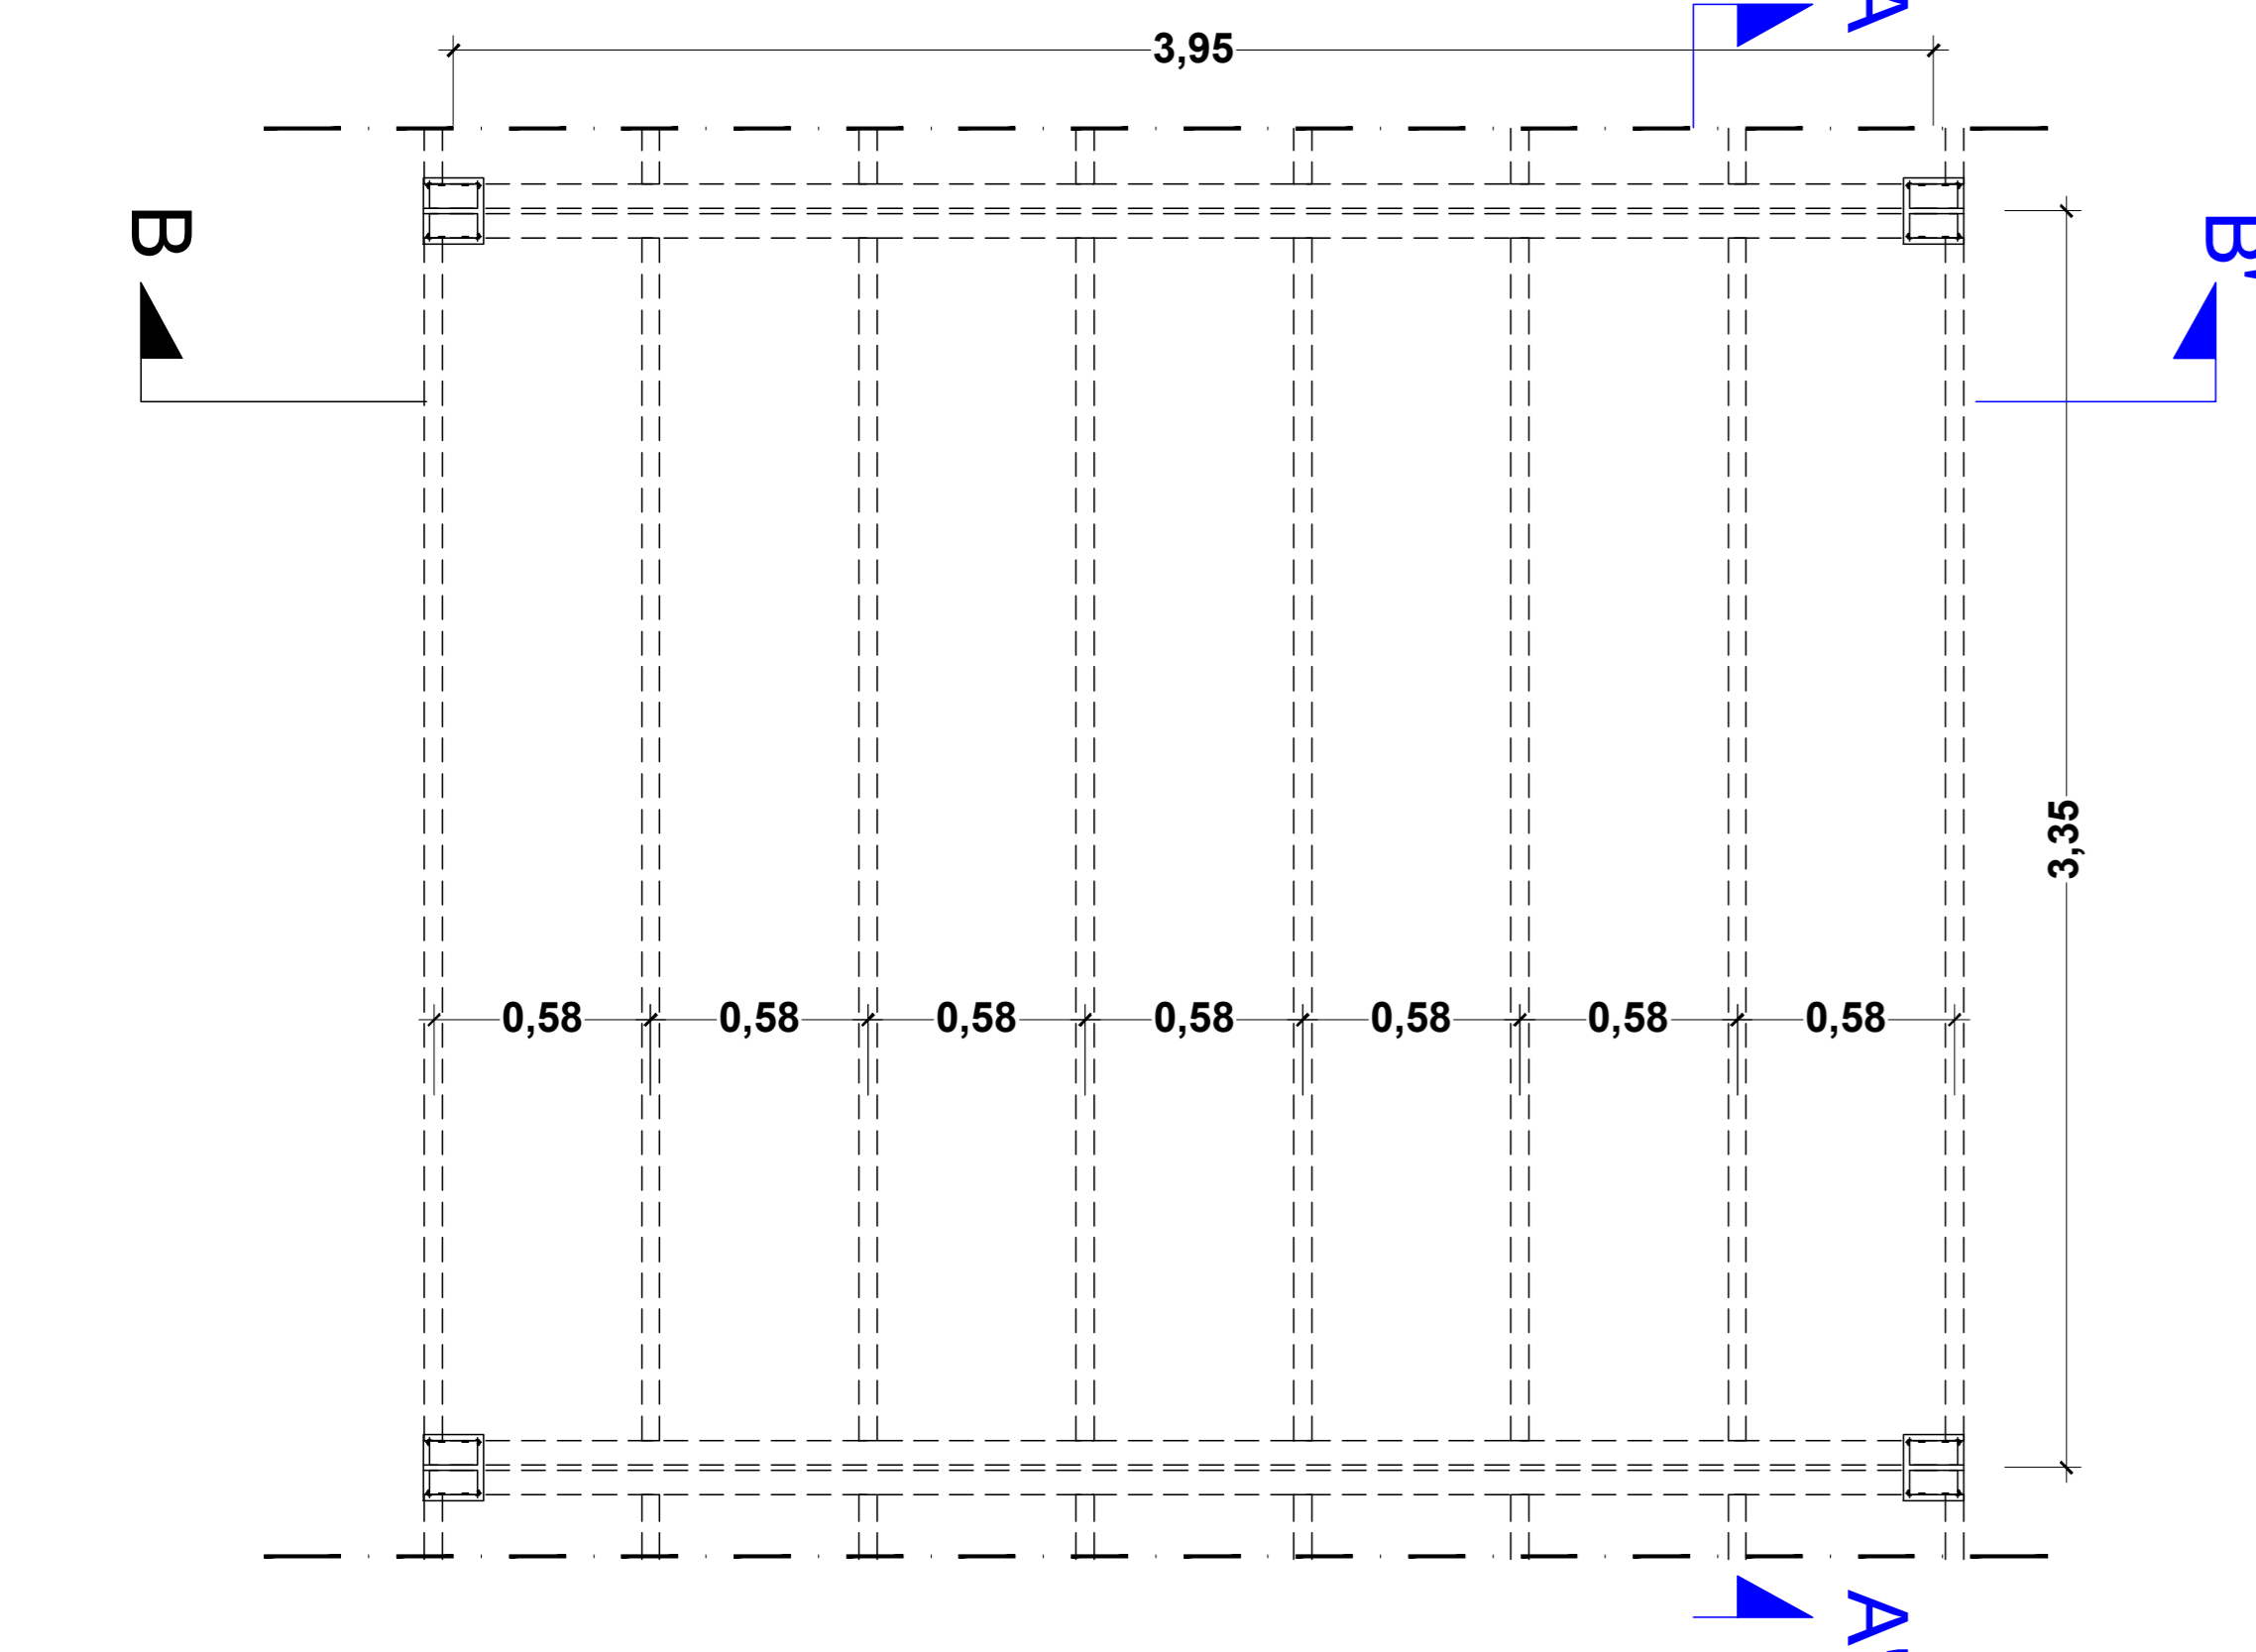


CESTO RIFIUTI DIFFERENZIATI IN LEGNO

SCALA 1:10

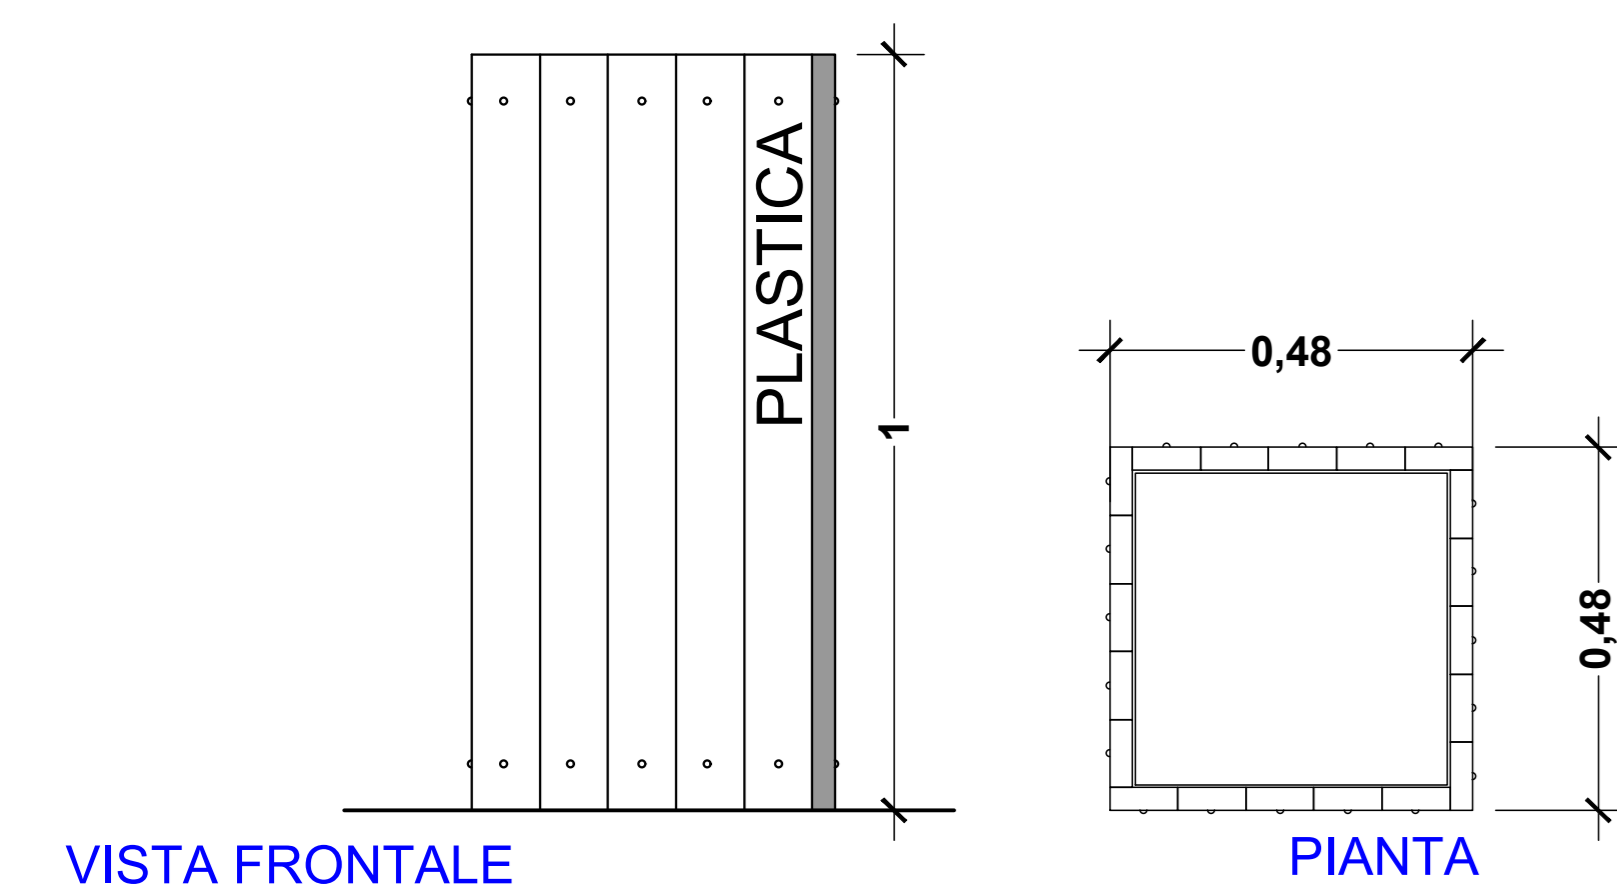


PANCHINA IN CEMENTO CON SCHIENALE

SCALA 1:10

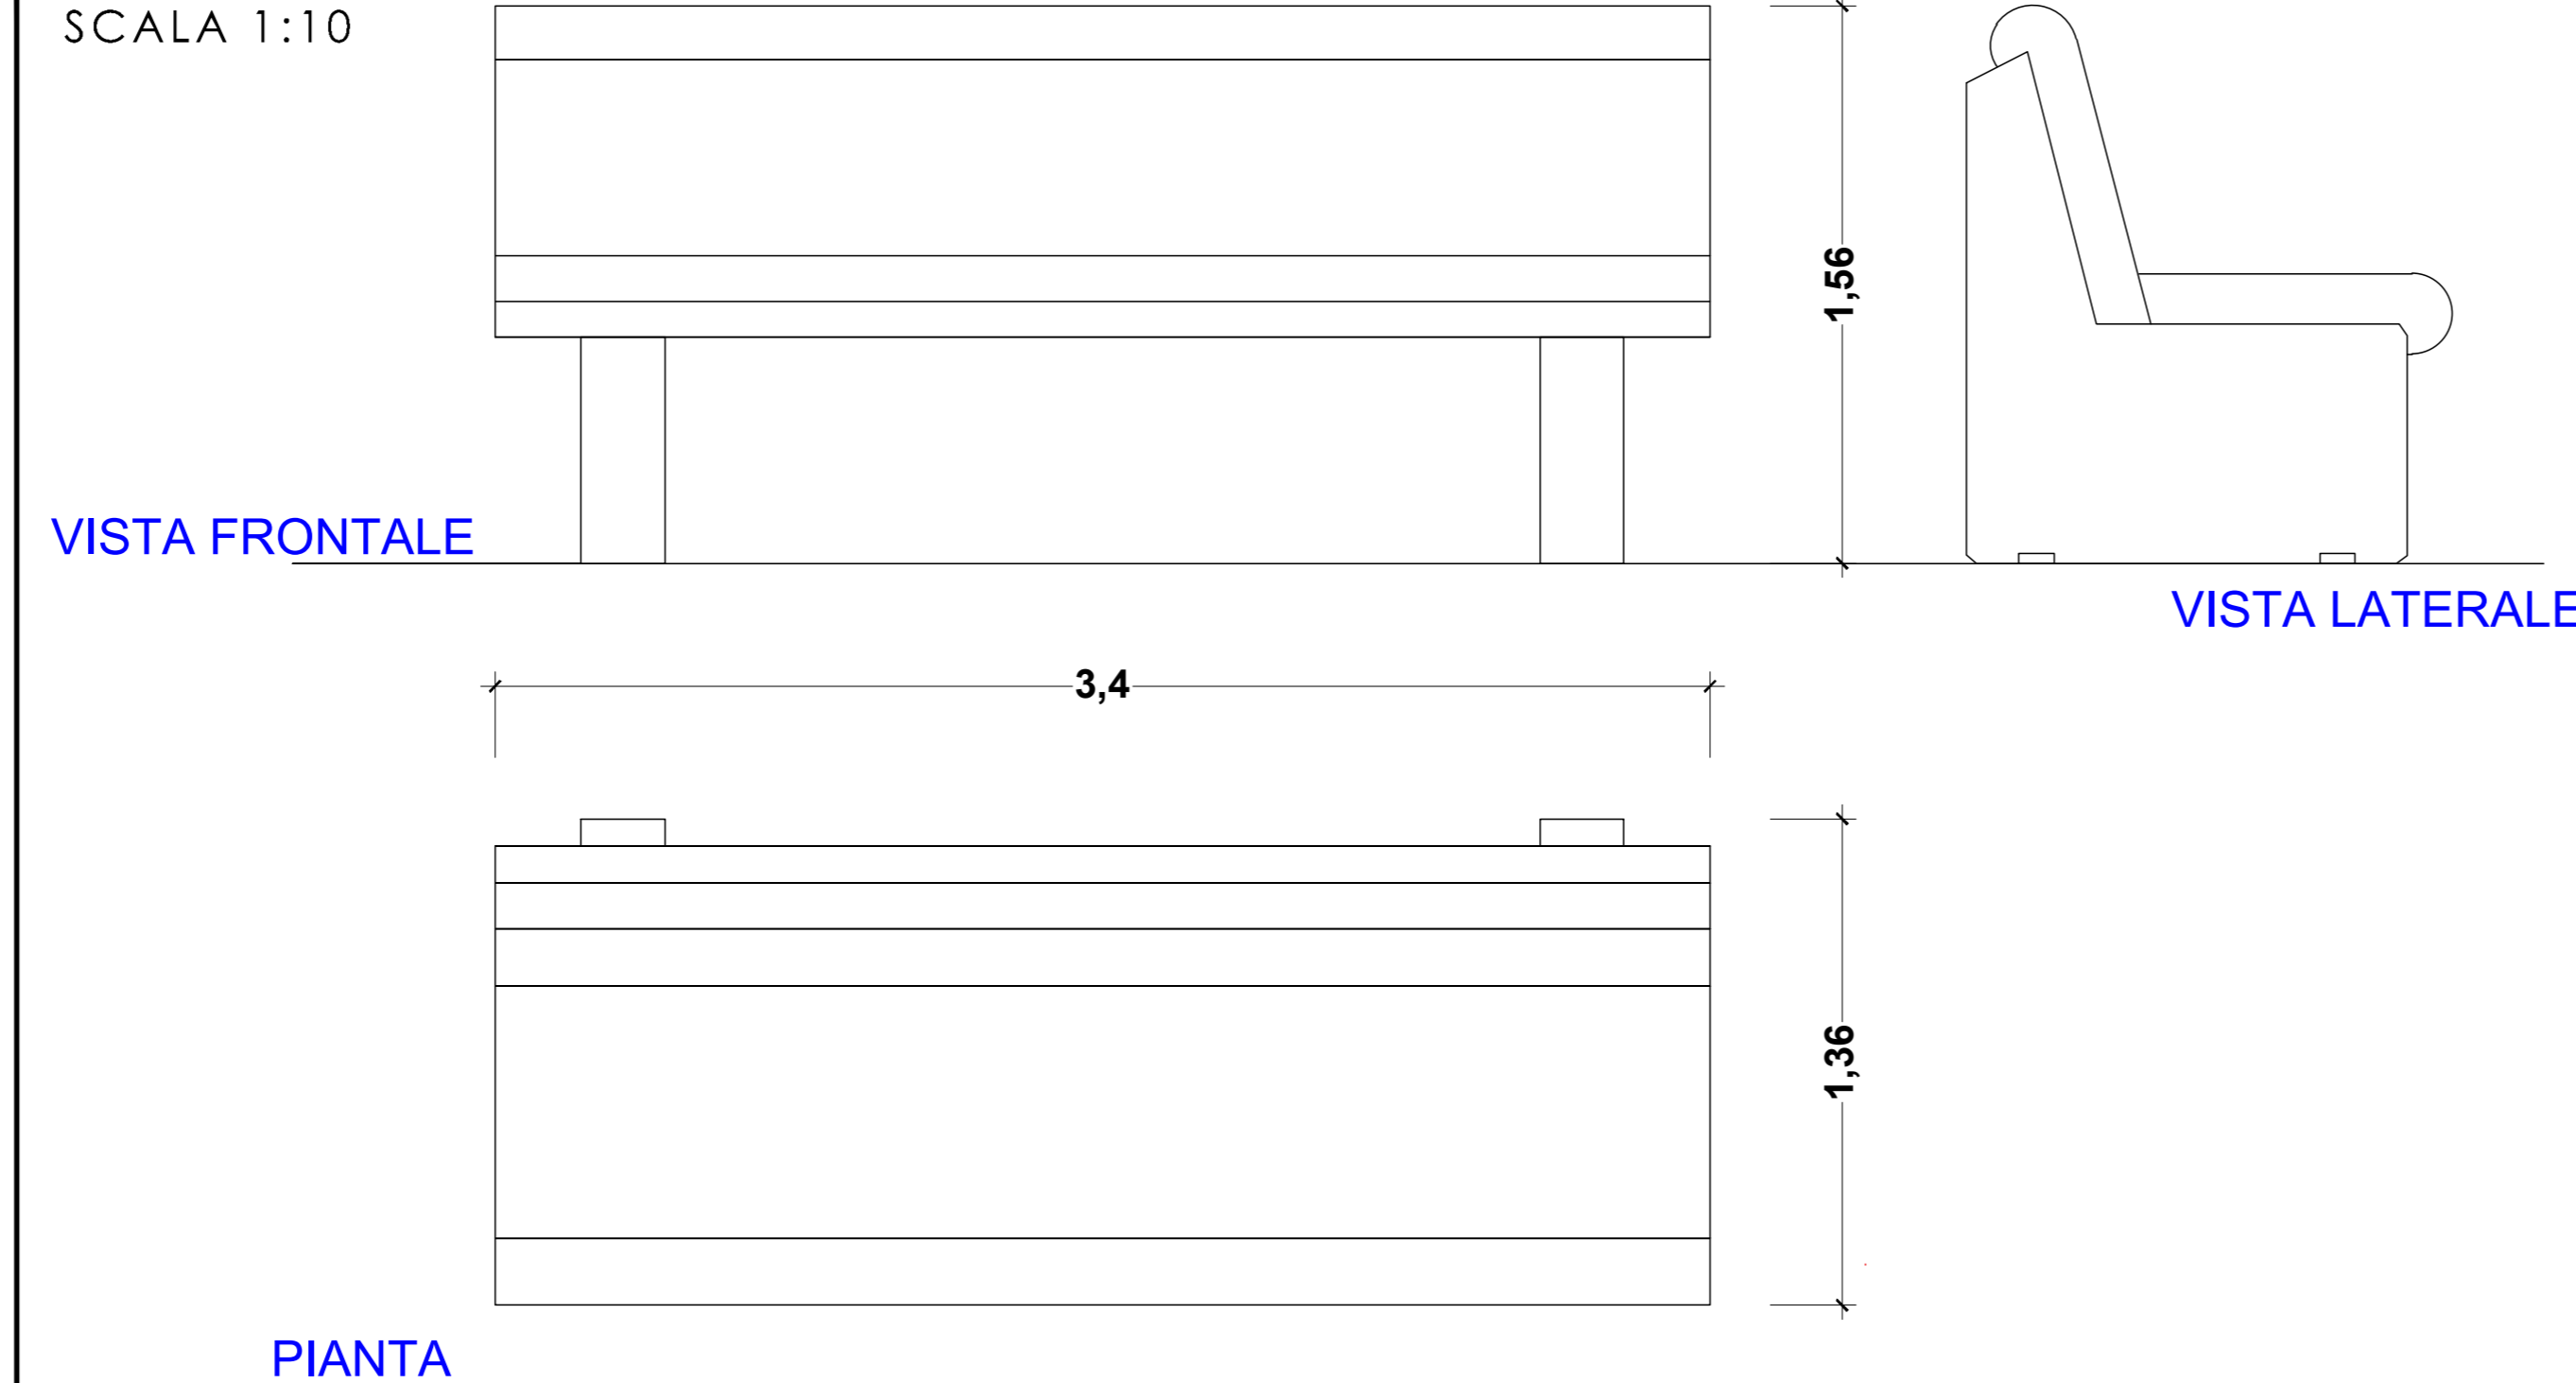

ILLUMINAZIONE D'ARREDO

LE COLONNE, NELLE TRE MISURE, POSSONO ESSERE COMBinate TRA LORO IN ALTEZZA UTILIZZANDO L'UNIONE PER LE COLONNE
SCALA 1:20

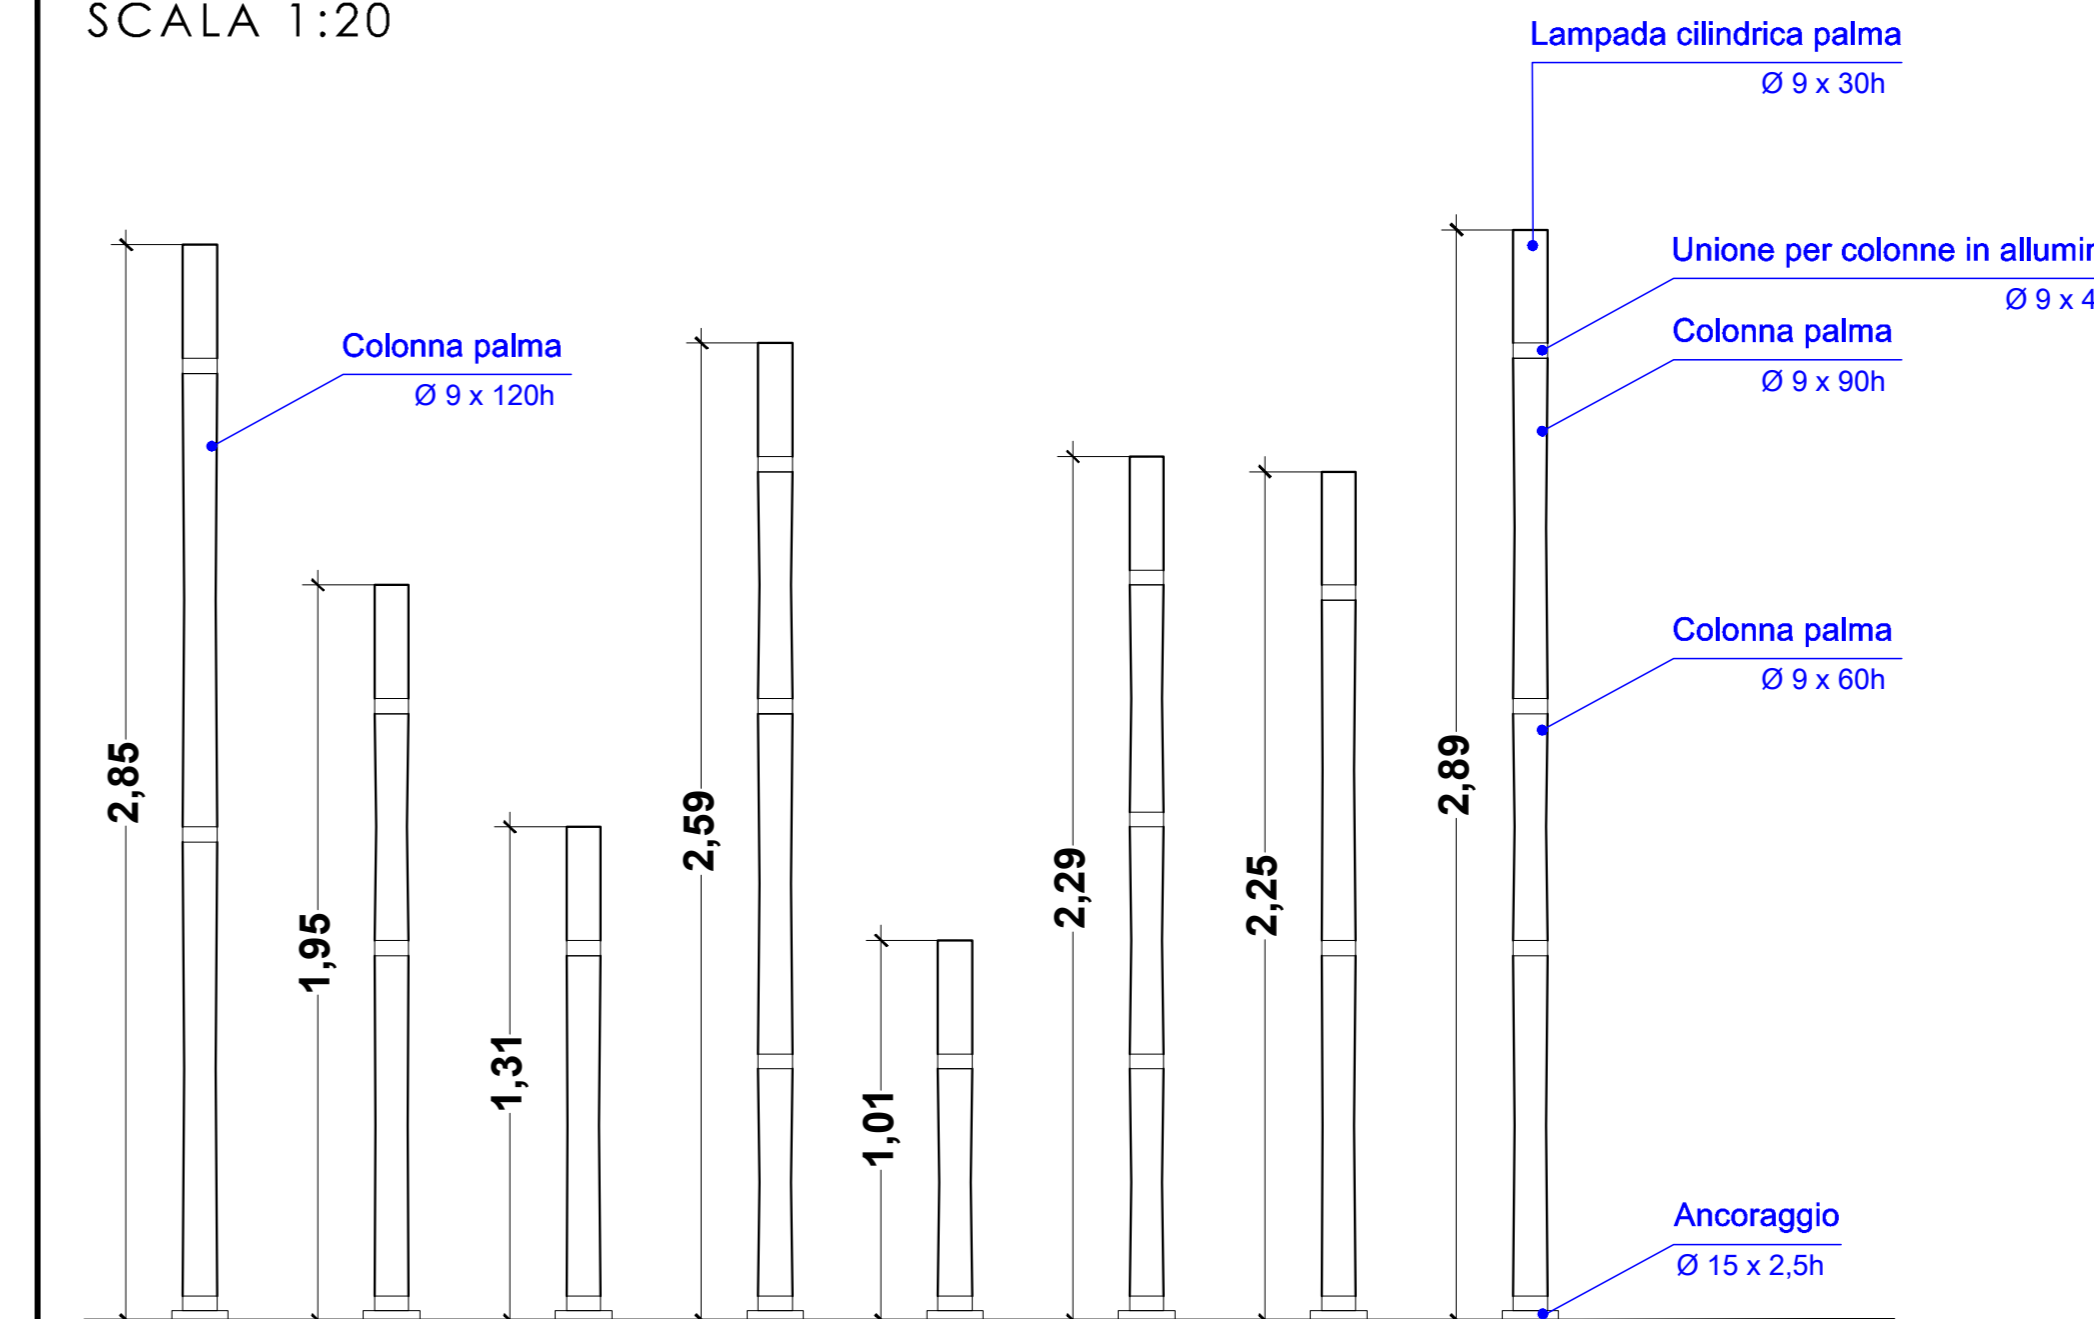

CITTA' METROPOLITANA DI NAPOLI
COMUNE DI NAPOLI
SERVIZIO PIANIFICAZIONE URBANISTICA ATTUATIVA
PROGETTO DEFINITIVO
OPERE DI URBANIZZAZIONE SECONDARIA
PIANO URBANISTICO ATTUATIVO
(ex art. 27 L.R.C.16/2004 e ss.mm.ii., ex art. 33 della Nta della variante al PRG di Napoli)
PIANO URBANISTICO ATTUATIVO PER UN'AREA ALL'INCROCIO TRA VIA ARGINE E VIA PRINCIPE DI NAPOLI A PONTICELLI
REALIZZAZIONE DI UN INSEDIAMENTO COMMERCIALE E ATTREZZATURE PUBBLICHE E DI USO PUBBLICO
Elaborato conforme al Piano Urbanistico Attuativo adottato con Delibera della Giunta Comunale n.464 del 22/12/2020
(INTEGRAZIONE ALLA NOTA 375-P DEL 12 GENNAIO 2022)

SEZIONI TIPO DEI PERCORSI E DEI VIALETTI PEDONALI, SISTEMA DI DRENAGGIO ACQUE PROFONDE ED ELEMENTI DI ARREDO
LABORATORIO:
Tav. US 07
DATA: Settembre 2021
AGGIORNAMENTI:
PROPRIETA':
S.A.C.I. Srl
PROMOTENTE ACQUIRENTE:
LID. ITALIA Srl
PROGETTO:
FALANGA E MORRA ARCHITETTI
Coordinamento: Arch. Giovanni Morra