


M4 - INTERVENTO GENERALIZZATO SUL PERIMETRO DELL'AMBITO PER UNA FASCIA DI 40 cm SIA A TERRA CHE SUL PIEDE DELLE MURATURE - DISINFESTAZIONE PREVENTIVA CON BIOCIDA ED ERBICIDI

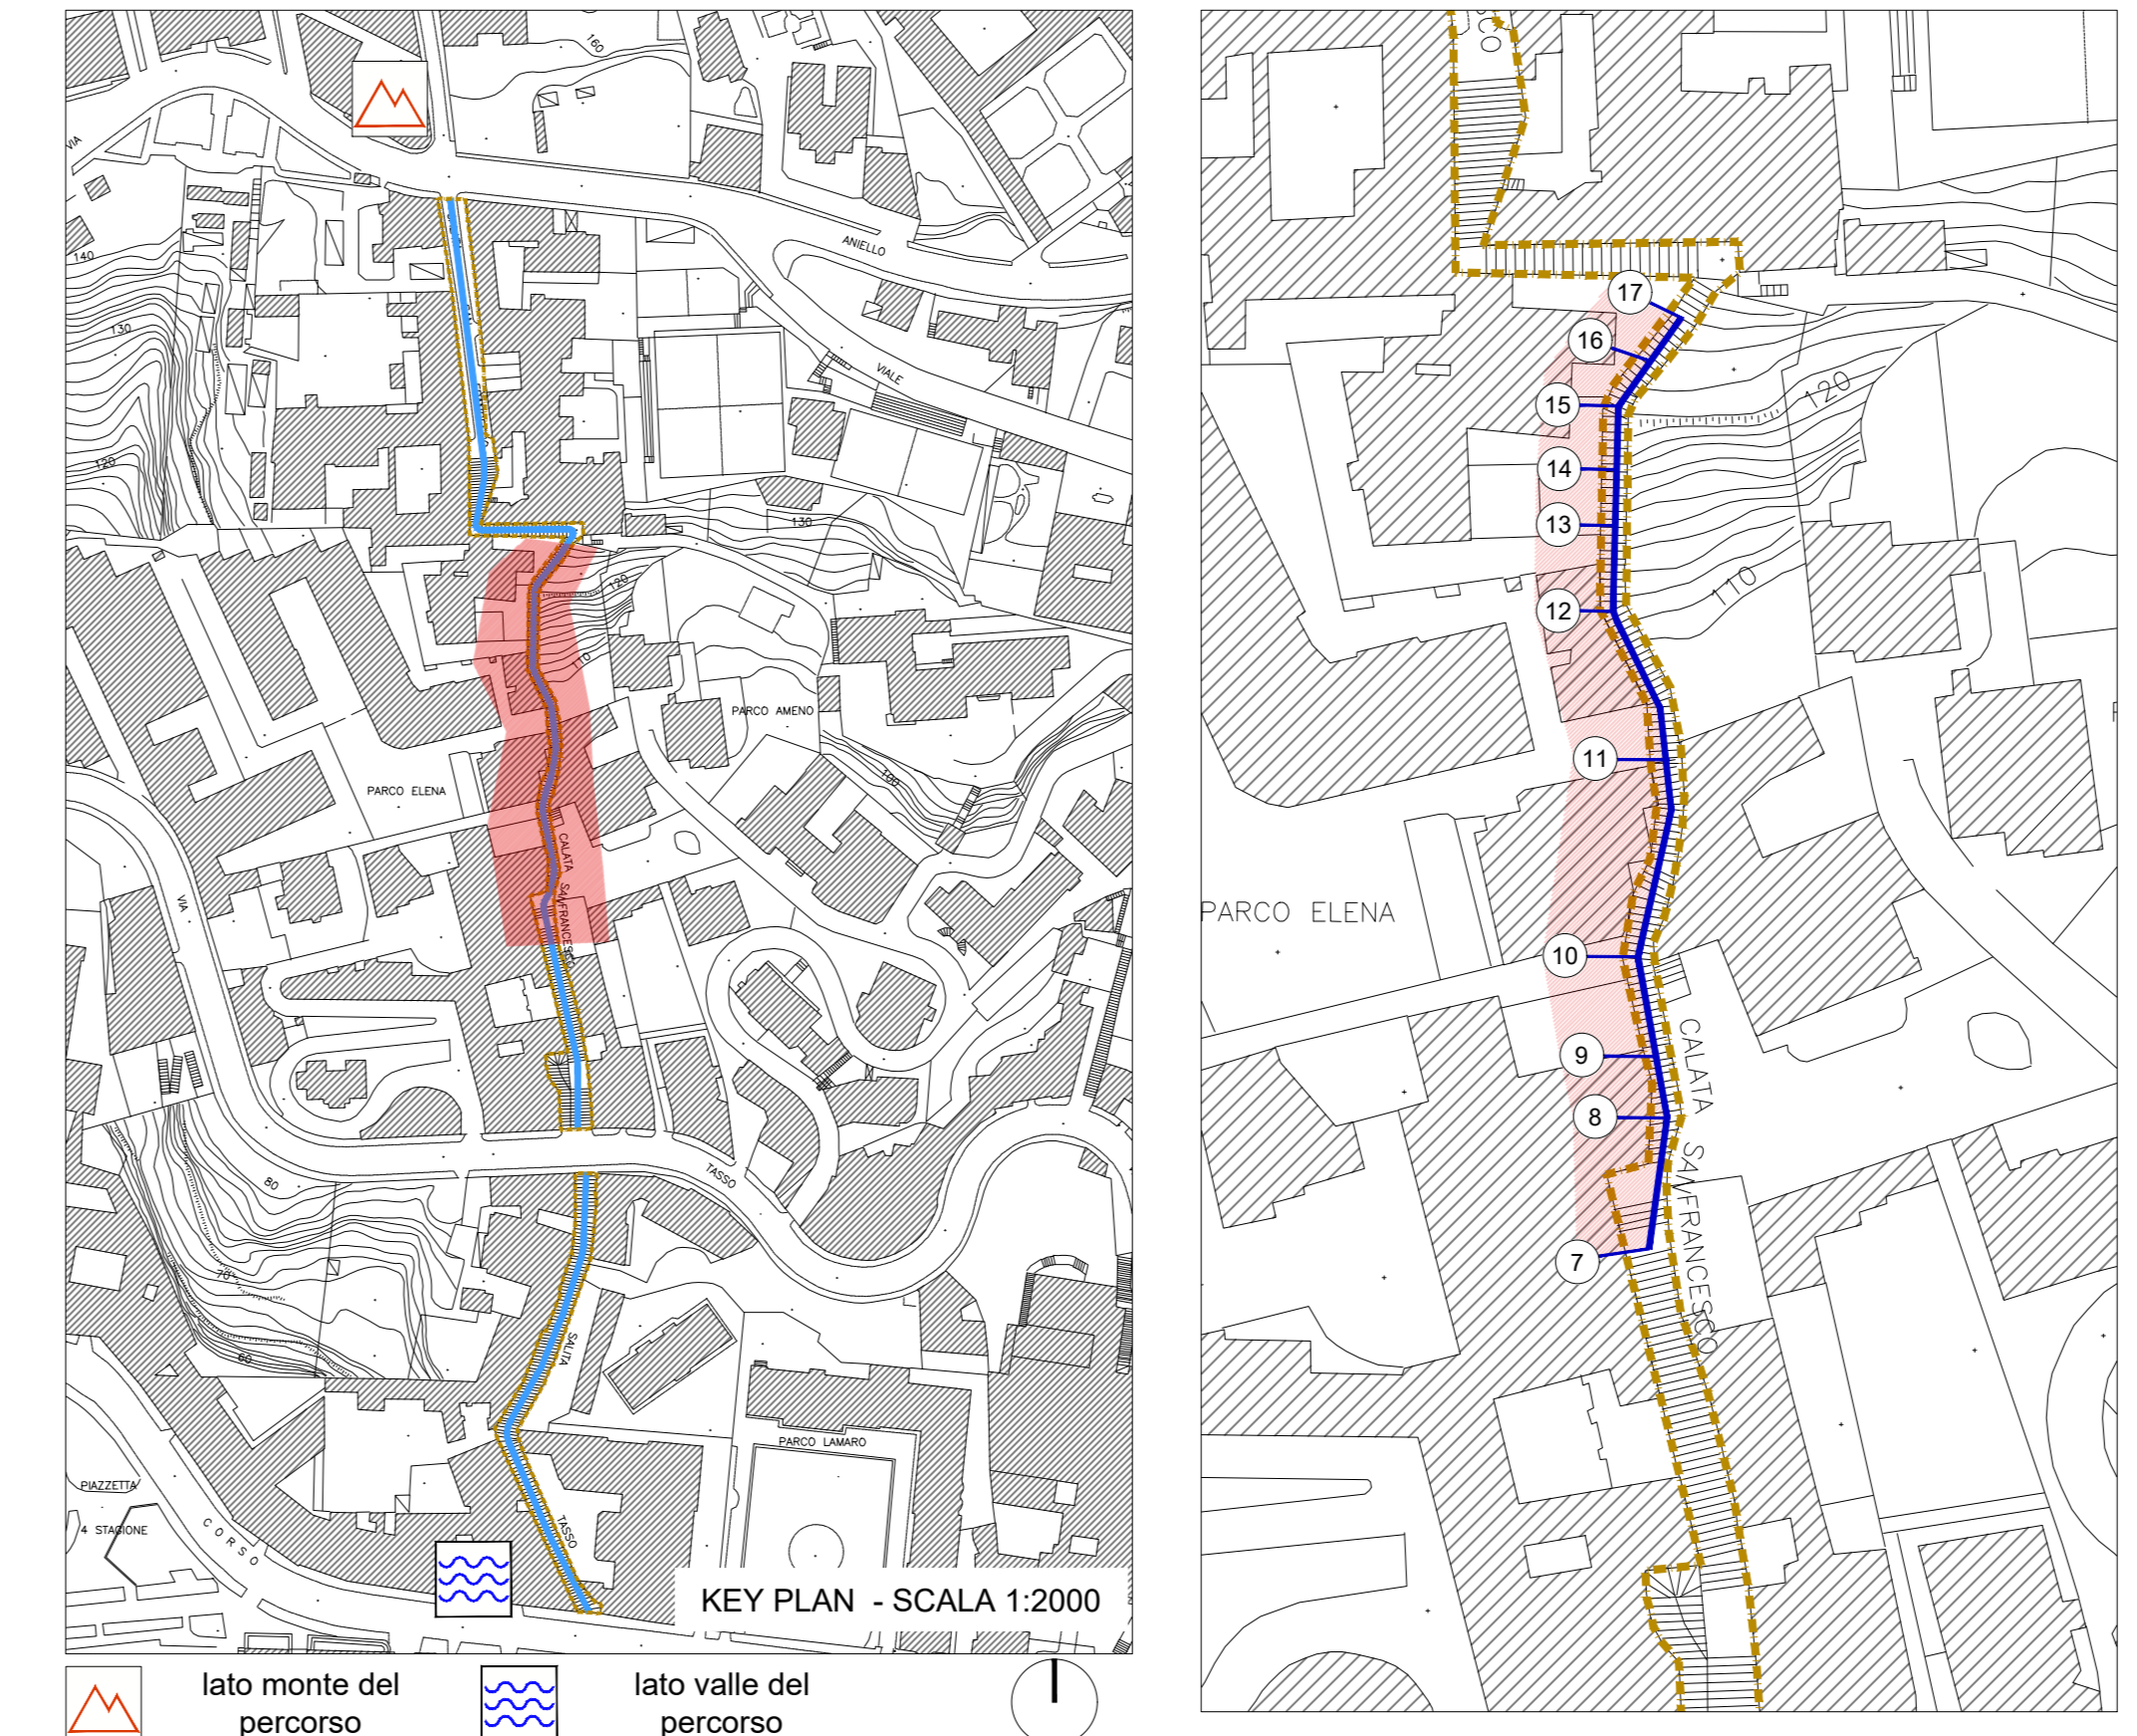

LEGENDA INTERVENTI

LAVORI STRADALI - PAVIMENTAZIONI

Simboli	Descrizione intervento	Num. Ord.	Tariffa
P1	Pulizia di pozzetti di ispezione	U.05.010.070.b	
P2	Pulitura di superfici in pietra o in laterizio con idropulitrice o sabbiatriche	R.02.015.040.a	
P3	Rimozione di strati di scialbo e graffi mediante idropulitrice	AP_21	
P4	Rimozione di opera di ringhiera e parapetti stradali in profilati di ferro	U.05.010.052.a	
P5	Demolizione di pavimentazione in conglomerato bituminoso	U.05.010.020.a	
P6	Demolizione di pavimento in lastre o quadrotti di conglomerato cementizio	R.02.06.050.a	
P7	Smontaggio e rimessa in opera di cordoni in pietrastrada	A.11.010.450.a	
P8	Demolizione di elementi di rampe e gradini in pietra vulcanica da sostituire	AP_05	
P9	Rilavorazione a puntello di vecchie basole eseguite in opera	U.05.060.075.a	
P10	<ul style="list-style-type: none"> Demolizione di massi, massetto in calcestruzzo Scavo a sezione aperta eseguito con mezzi meccanici Scavo a sezione aperta eseguito a mano Computazione del piano di posa della fondazione stradale Stato di fondazione in misto granulare Posa in opera di matita di allestimento per pavimentazioni in pietra 	R.02.060.022.b E.01.010.010.a E.01.020.070.a U.05.020.020.a U.05.020.080.a AP_01	
P11	<ul style="list-style-type: none"> Scavo a sezione obbligatoria Rifinito con sabbia e sabbiettera nell'adeguata granulometria 	E.01.020.020.a U.04.010.010.b	
P12	<ul style="list-style-type: none"> Rimozione di vecchie basole, ripresa a scarpello sulla faccia e negli assetti 	U.05.060.065.a	
P13	Lustrato di nuovi basole scelte, lavorate a puntello sulla faccia ed a scarpello negli assetti	U.05.060.060.c	
P14	Disinfestazione preventiva con prodotti biocidi per l'eliminazione di microrganismi lungo i margini stradali	AP_25	
P15	Operazioni di rimozione di stuccature o sostanze inidonee applicate a precedenti interventi	AP_22	
P16	Basamento di sostegno per pali di illuminazione pubblica per altezza f.1. fino a 7500 mm.	AP_30	
P17	Nuovi cordoni in pietrastrada	U.05.030.030.d	

PARAMETRI MURARI

Simboli	Descrizione intervento	Num. Ord.	Tariffa
M1	Esecuzione di prelievi di campioni da sottoporre alle analisi di laboratorio	AP_33	
M2	Tassello stratigrafico eseguito da un restauratore specializzato	A.00.010.104.a	
M3	Spicconatura accurata di intonaci degradati e non compatibili con il supporto	R.02.040.010.a.CAM	
M4	Disinfestazione mediante applicazione di biocida e rimozione manuale della vegetazione	AP_28	
M5	Rimozione meccanica di stuccature inidonee	AP_21	
M6	Disinfestazione preventiva con prodotti biocidi per l'eliminazione di microrganismi	AP_25	
M7	Rimozione di opera di ringhiera e parapetti stradali in profilati di ferro	U.05.010.052.a	
M8	Rimozione di eventuali chiodi, zanche, staffe ed elementi metallici senza qualità, adottando ogni accorgimento necessario a salvaguardare l'integrità dei corici	AP_23	
M9	Operazioni di rimozione di stuccature o sostanze inidonee applicate a precedenti interventi	AP_22	
M10	Integrazione plastica e cromatica di pietre esterne	A.11.010.015.b	
M11	Rimozione di depositi superficiali mediante lavaggio delle superfici con spazzolini e spazzole di saggina	AP_29	
M12	Rimozione dei graffi e di sostanze sovrasmesse di varia natura, applicazione per mezzo di supportanti	AP_20	

INTERVENTO LOCALIZZATO

Consolidamento muratura:

- Represa di murature con mattoni di tufo
- Perfori in roccia tenera ed in terreni di qualsiasi natura
- Tiranti di ancoraggio
- Iniezioni di resine cementizie per tiranti
- Ricostruzione di muratura antica per una profondità di 50 cm
- Protezione della cresta muraria mediante la formazione di basetto con pezzame lapideo e matita idraulica

M12	Consolidamento dei giunti: rimozione della malta debole, ammassatura dei mattoni e polvere mediante leggero idroavvello; ricostruzione della malta nei giunti con malta di calce idraulica, sabbia e pozzolana, stuccatura dei giunti <td>A.06.020.190.a</td> <td></td>	A.06.020.190.a	
M13	Represa di muratura mediante sostituzione parziale di materiale con metodo scuci-cuci <td>R.03.030.010.a</td> <td></td>	R.03.030.010.a	
M14	Revisione e restauro di paramento murario: scarnitura delle vecchie malte ammassate, successivo lavaggio a spazzolatura con spazzole di saggina, sostituzione o integrazione dei blocchi non recuperabili, stuccatura delle connessioni con malta idraulica e inerti appropriati alla malta originale, spazzolatura finale <td>AP_02</td> <td></td>	AP_02	
M15	Stesura di scialbo pigmentato o idrossido di calcio (acqua di calce) applicata a pennello <td>AP_24</td> <td></td>	AP_24	
M16	Regolarizzazione di superfici da intonacare <td>R.03.060.030.a.CAM</td> <td></td>	R.03.060.030.a.CAM	
M17	Restaurato delle superfici in tufo: <ul style="list-style-type: none"> Rimozione di depositi superficiali mediante lavaggio delle superfici con spazzolini e spazzole di saggina 	AP_29	
M18	Risanamento delle copertine in calcestruzzo: <ul style="list-style-type: none"> pulitura superficiale del calcestruzzo mediante sabbiettera e/o spazzolatura trattamento dei ferri di armatura con prodotto passivante regolarizzazione delle superfici impermeabilizzazione eseguita con malta bicomponente elastica filtratura in opera di investimento a salci filtranti 	R.05.040.040.a R.05.040.050.a R.05.060.030.a.CAM E.12.060.035.b E.21.030.050.b	
M19	A - Realizzazione di nuove copertine in pezzame di tufo B - Strato di copertura in battuto di coccopesto	AP_26 AP_27	
M20	Risanamento delle copertine in laterizio in mattoni pieni <td>R.03.030.030.c</td> <td></td>	R.03.030.030.c	
M21	Revisione e restauro copertine in tufo <td></td> <td></td>		
M22	Nuove inferriate, ringhiere, parapetti e cancellate <td>E.19.010.070.c.CAM</td> <td></td>	E.19.010.070.c.CAM	

ARREDO

Simboli	Descrizione intervento	Num. Ord.	Tariffa
A1	Simbolo per Green Line <td>E.19.010.040.a AP_06</td> <td></td>	E.19.010.040.a AP_06	
A2	Segnaletica <td>E.19.010.040.a AP_15</td> <td></td>	E.19.010.040.a AP_15	
A3	Totem <td>E.19.010.040.a AP_08AP_08AP_10</td> <td></td>	E.19.010.040.a AP_08AP_08AP_10	
A4	Fioriere <td>E.19.010.040.a AP_11AP_12</td> <td></td>	E.19.010.040.a AP_11AP_12	
A5	Panchine <td>E.19.010.040.a AP_28</td> <td></td>	E.19.010.040.a AP_28	
A6	Leggio <td>E.19.010.040.a AP_27</td> <td></td>	E.19.010.040.a AP_27	
A7	Corrimano <td>E.19.010.040.a AP_35</td> <td></td>	E.19.010.040.a AP_35	

STATO DI FATTO

Simboli	Descrizione intervento	Num. Ord.	Tariffa
CH1	CHUSINO IN METALLO		
CH2	CHUSINO IN PIETRA		
CH3	CHUSINO IN CLS DIMENSIONI VARIABILI		
CA1	CADITOIA IN PIETRA		
CA2	CADITOIA IN METALLO		
CA3	CADITOIA IN METALLO LUNGHEZZA VARIABILE A PANTA QUADRATA		
CA4	CADITOIA IN METALLO DIMENSIONI VARIABILI		
CO1	COLONNINA BALAUSTRATA IN METALLO		
CO2	COLONNINA BALAUSTRATA IN PIETRA		
CO3	COLONNINA		
DI1	DISSUASORE IN PIETRA		
DI2	DISSUASORE IN METALLO		
DI3	DISSUASORE A BALAUSTRATA IN METALLO		
DI4	DISSUASORE		
PA1	PANCHINA IN LEGNO		
PA2	PANCHINA IN PIETRA		

MATERIALI

Simboli	Descrizione	Simboli	Descrizione	Simboli	Descrizione
PI1	PIETRA LAVICA	LA1	LAMPIONE	RE1	RECINZIONE LIGNEA
PI2	PIETRA TRAVERTINO	LA2	LAMPIONE A MURO	OP1	OPERA PROVVISORIALE
PI3	PIETRA PIPERNO	LA3	LAMPIONE SU PALO	MA1	MATERIALE DI RISULTA
PI4	PIETRA ASPALTO	LA4	LAMPIONE SU PALO A MURO	MA2	MATERIALE DI PIETRA
PI5	PIETRA LATERIZIO	LA5	LAMPIONE SU PALO A SOSPENSIONE	MA3	DISSUASORE IN METALLO
CE1	CEMENTO	LA6	LAMPIONE SU PALO A MURO	MA4	DISSUASORE IN METALLO
CE2	CEMENTO	LA7	LAMPIONE SU PALO A MURO	MA5	DISSUASORE IN METALLO
CE3	CEMENTO	LA8	LAMPIONE SU PALO A MURO	MA6	DISSUASORE IN METALLO
