


PG/860122  
del 28/12/2020  
L1054\_008\_33  
ELAB 29

COMUNE DI NAPOLI

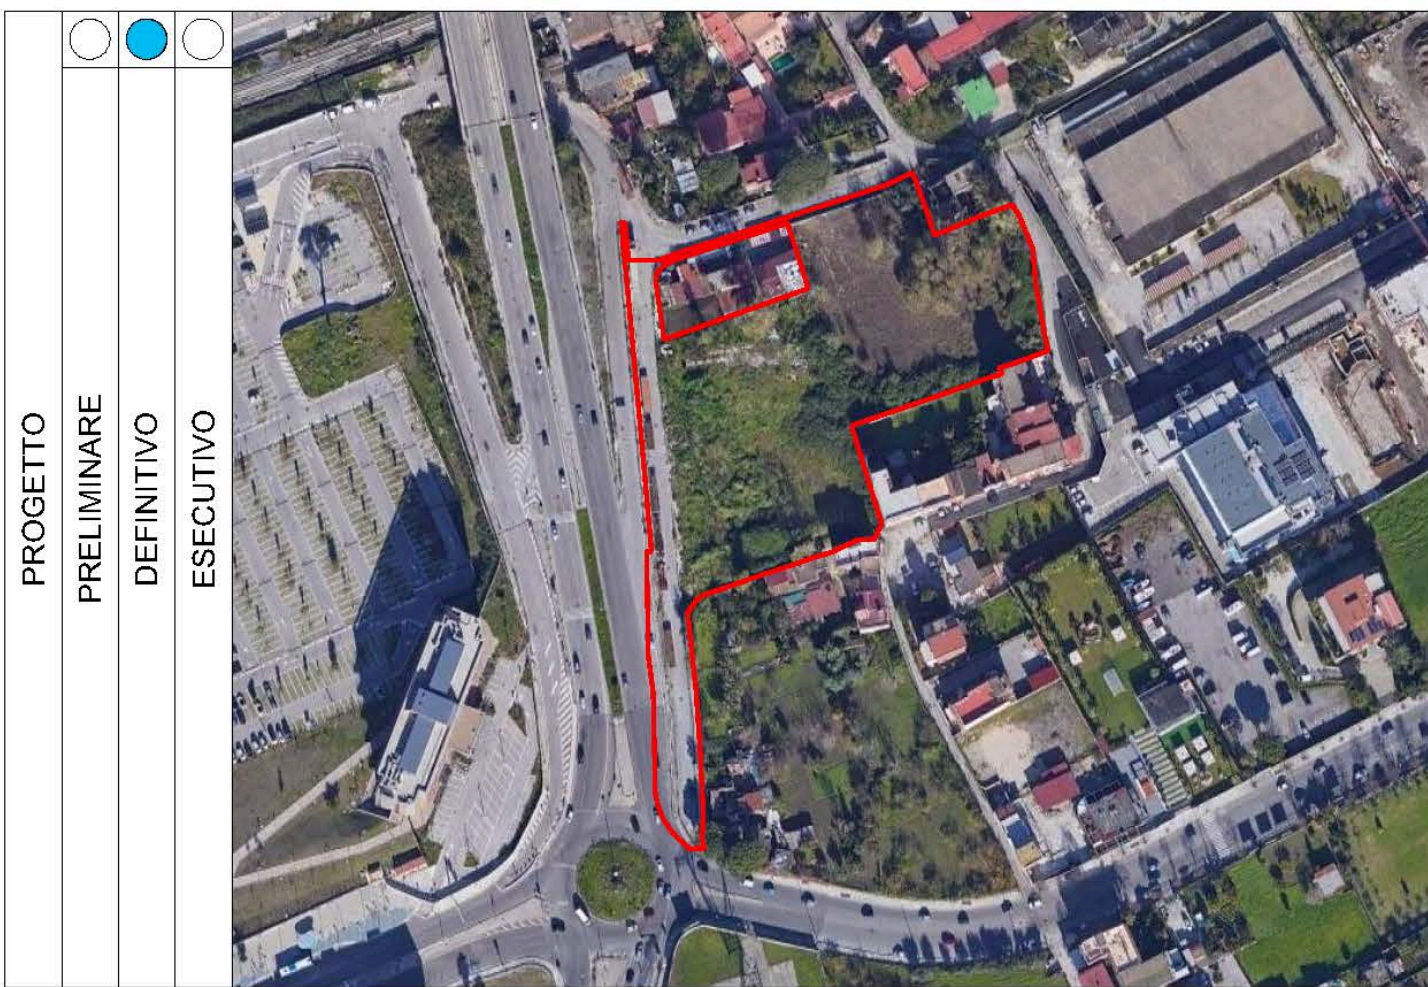

Piano Urbanistico Attuativo

OGGETTO:  
**Progetto Definitivo di Piano Urbanistico Attuativo**  
Per un'area ricadente nel quartiere di Ponticelli, via Domenico Rea  
ai sensi de:  
-artt.33 e 149 - Ambito n.18: Ponticelli) delle NTA della Variante Generale al PRG del Comune di Napoli.

P.28.TAV.18 Render e Fotoinserimenti di Progetto

<b>STUDIO ARCHITETTO</b> <b>DIEGO MAROTTA</b>  	Immobile sito in : <b>via Domenico Rea</b>	SOGGETTO PROPONENTE <b>G.O. Immobiliare e Gestioni S.r.l.</b> G.O. IMMOBILIARE E GESTIONI S.r.l. Via R. Morghen, 92 - 80128 (NA) Partita IVA 08493491216
	Scala di rappresentazione:  Data : <b>Dicembre 2020</b>	COLLABORATORI Arch. Dario Gaetano Napolitano Geom. Mauro Riso Dott.ssa in Architettura Anna Varrella



Fotoinserimento nel contesto



Fotoinserimento nel contesto del Centro Commerciale



Fotoinserimento del Distributore di Carburante da Via Domenico Rea



Fotoinserimento del Parco attrezzato nel contesto



Fotoinserimento del Distributore di Carburante nel contesto



Vista dall'alto del Parco attrezzato