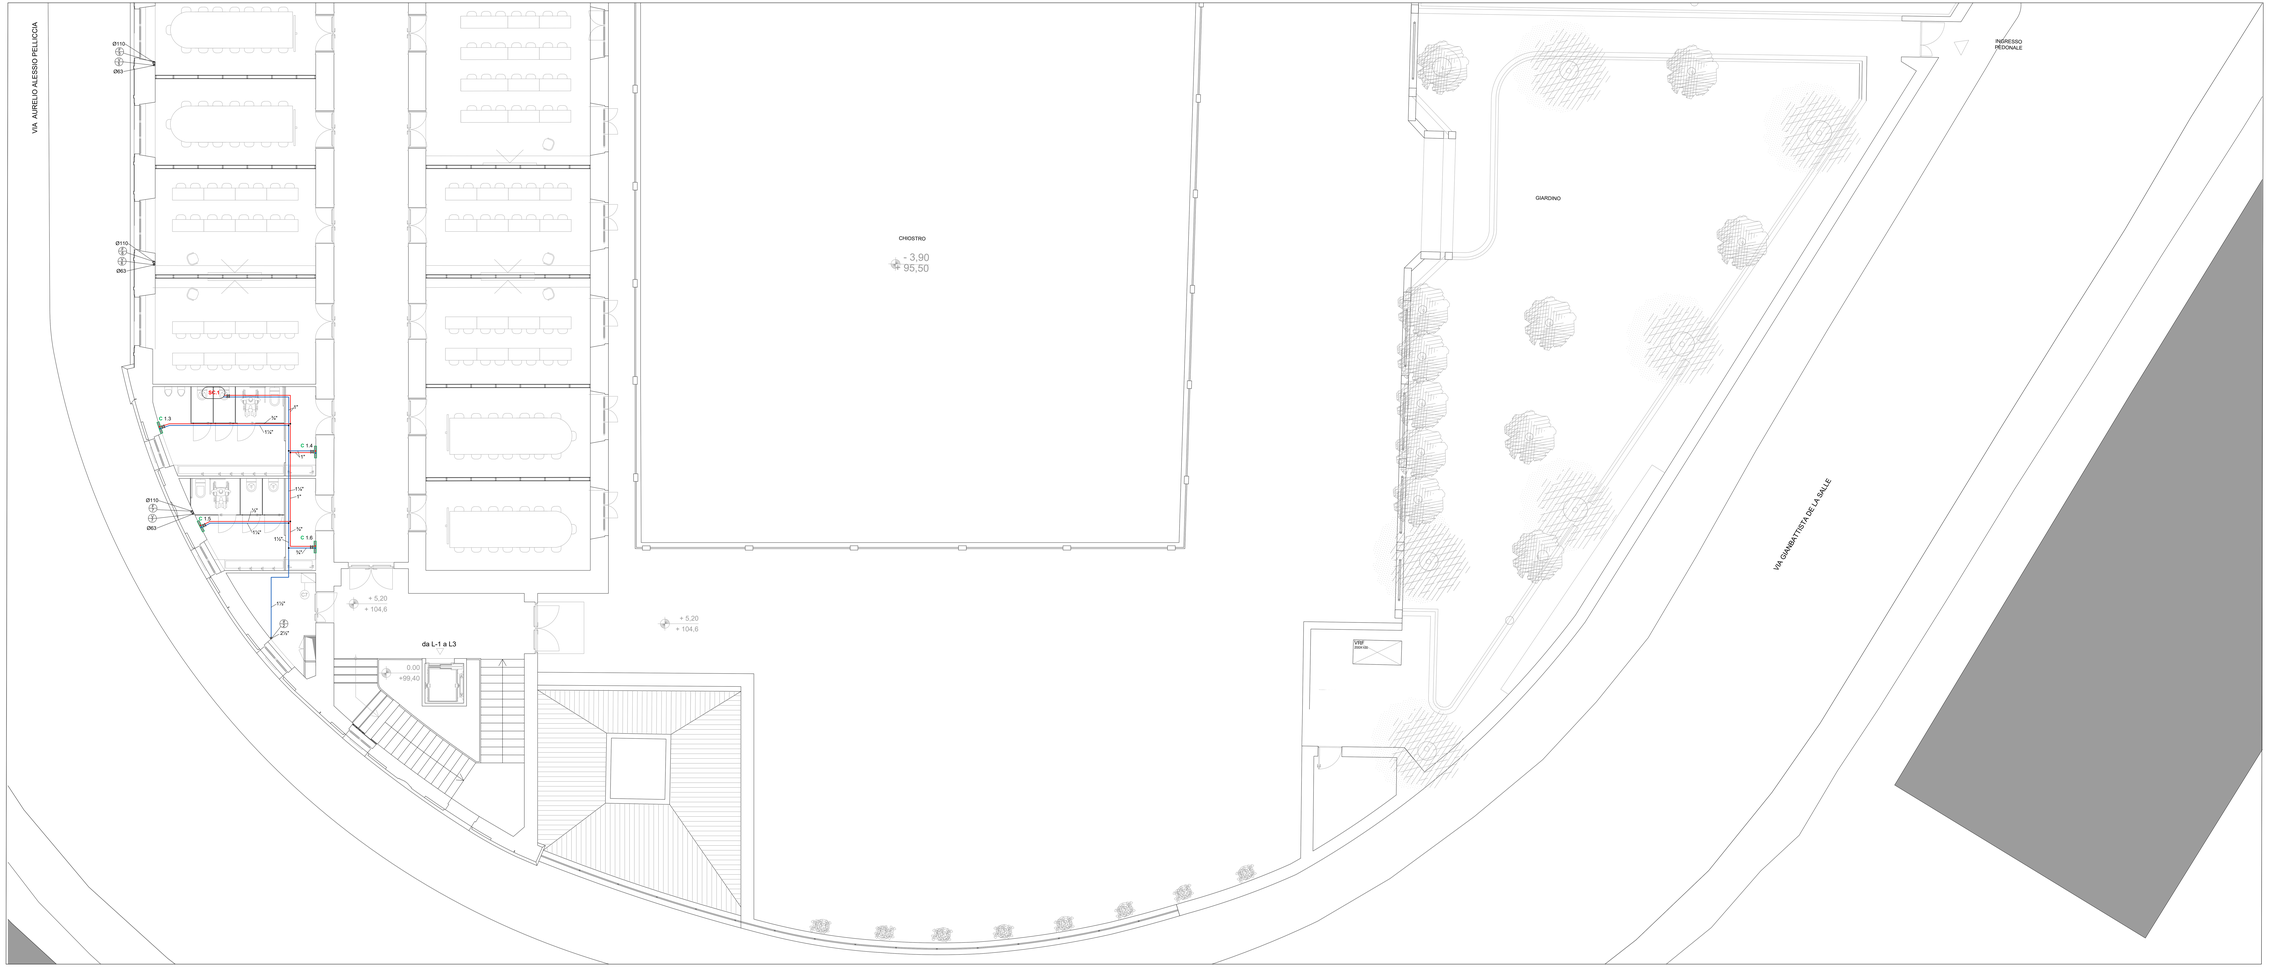

PIANTA PIANO PRIMO + 5,20 m

LEGENDA SIMBOLI

C_{PL}	COLLETTORE COMPLANARE DI DISTRIBUZIONE (TIPO TRILEM)
	MONTANTE ACQUA FREEDDA
	MONTANTE ACQUA CALDA
	MONTANTE ACQUA DI RICIRCOLO
	MONTANTE DI SCARICO FECALE
	MONTANTE DI VENTILAZIONE
	MONTANTE GAS METANO IN ACCIAIO DA CONTATORE ESISTENTE
	TUBAZIONE ACQUA FREDDA IN ACCIAIO ZINCATO COIBENTATO (CIRCUITO PRIMARIO)
	TUBAZIONE ACQUA CALDA IN ACCIAIO ZINCATO COIBENTATO (CIRCUITO PRIMARIO)
	TUBAZIONE ACQUA DI RICIRCOLO IN ACCIAIO ZINCATO COIBENTATO
	TUBAZIONE ACQUA FREDDA IN MULTISTRATO PREISOLATO (CIRCUITO SECONDARIO)
	TUBAZIONE ACQUA CALDA IN MULTISTRATO PREISOLATO (CIRCUITO SECONDARIO)
	MONTANTE
	VALVOLA DI INTERCETTAZIONE

SC.1

Scaldaacqua elettrico per installazione Orizzontale ad alta efficienza

Capacità 100 l

Potenza Elettrico assorbita 1.500 W

Dimensioni (Diametro x Lunghezza): 480x950 mm

TABELLA DIAMETRI VALVOLE DI INTERCETTAZIONE

TUBAZIONE	VALVOLA
1½"	DN40
1¼"	DN32
1"	DN25
¾"	DN20
½"	DN15
3/8"	DN10

NOTE

- Ogni attraversamento di compartimentazione REI da parte di tubazioni combustibili, dovrà essere realizzato a mezzo di collari antifuoco intumescenti certificati, approvate dalla D.L.;
- Ogni attraversamento di compartimentazione REI da parte di tubazioni incombustibili coibentate, dovrà essere realizzato a mezzo di fascia intumescente certificata, approvata dalla D.L.;
- Qual ora si presentino situazioni di attraversamenti di diverse tubazioni ravvicinate, dovrà essere realizzato a mezzo di sigillante intumescente certificato ignifugato a mezzo di pannelli EI120; Sigillante antifuoco e schiume antifuoco, approvata dalla D.L.;
- Prevedere tutti gli olivee completato, spazzoni e accoglpmenti nei tratti di scarico verticali sia per le acque nere che bianche secondo le indicazioni della D.L. secondo le necessarie scelte
- La tubazione di dotnanno prevedere la finitura in lamarino nei tratti a vista ed esterni oltre la coibentazione

KEY PLAN - PIANTA PIANO PRIMO + 5,20 m

CLIENTE

GENERAZIONE VINCENTE S.P.A.

"Realizzazione di un'attrezzatura di interesse comune destinata a polo multifunzionale di eccellenza per l'alta formazione specialistica, i servizi al lavoro e le iniziative per i giovani" nel complesso immobiliare denominato Istituto Giovanni Battista De la Salle. Quartiere Avvocata - II Municipalità - Napoli

FASE

PROGETTO ESECUTIVO

OGGETTO

Distribuzione Impianto idrico di carico e scarico principale
Pianta Piano Primo - Parte B

SCALA

1:50

ELENCO ELABORATI

PROGETTO ESECUTIVO

TAVOLA

08

CODICE ELABORATO	TAV.	DATA	DIS.	VER.
DLS_E_R_D_009	R_DLS_E_R_D_009	13.01.2021	VP	AG

Rev.	Motivo/e da				
0					

ORDINE INGEGNERI PROV. NAPOLI N. 6173 - SEZ. A - INGEGNERE ANTONIO DORI

ORDINE INGEGNERI PROV. NAPOLI N. 7217 - SEZ. A - INGEGNERE STEFANO DORI

ORDINE INGEGNERI PROV. NAPOLI N. 10114 - SEZ. A - INGEGNERE ANGELO GIUSEPPE VILLA

ASSE CONSULENTE

ING. ANTONIO DORI
ING. ANGELO DORI
ING. STEFANO DORI

COORDINATORE DELLA PROGETTAZIONE

ANGELO GIUSEPPE VILLA

Via Nicola Sabatino 39 - 80125 Napoli
Tel./Fax 081 5761 611 - 338 7 - 338 8 - 338 9 - 338 10
www.studiodori.it - info@studiodori.it