



Proponente:

**ABBATE COSTRUZIONI e AMBIENTE Spa**  
Via Forzo Centro Direzionale 16 E3 snc  
Palazzo Avallone  
80143 Napoli  
e-mail: abbatcostruzioni@pec.it

**COPEC S.r.l.**  
Il Direttore Tecnico

Progetto:  
**COPEC**  
architecture and engineers

**COPEC Srl**  
Via Tito di Camalino, 6 - 80129 Napoli  
Via Grotta dell'Orto, 69 - 80014 Giugliano (Na)  
e-mail: studio@copecsrl.com  
tel. +39 0818049234  
Direttore Tecnico: Arch. Michela GENOVESE

Collaboratori:  
arch. Maria Monti  
Consulente Legale:  
avv. Maria Laura D'Angelo

**PIANO PARTICOLAREGGIATO  
DI INIZIATIVA PRIVATA**  
ai sensi dell'art. 26, comma 2, lettera a)  
della Legge regionale Campania n° 16/2004  
**LOTTO IN VIA MADONNELLE - PONTICELLI**


PROPOSTA DEFINITIVA DI PIANO

ELABORATI DI ANALISI

Stralcio della strumentazione urbanistica  
vigente - Variante PRG:  
Sistema di trasporto su ferro (tav. 9)  
Sistema della viabilità primaria (tav. 10)  
Stralcio della zonizzazione del territorio in  
prospettiva sismica (tav. 11)


HOME FILE		AMB. SORT.		SCALA	
REV.	DATA	REVISIONE - DESCRIZIONE	Redatto	Verificato	Approvato
5	05-2018				

15 A 04

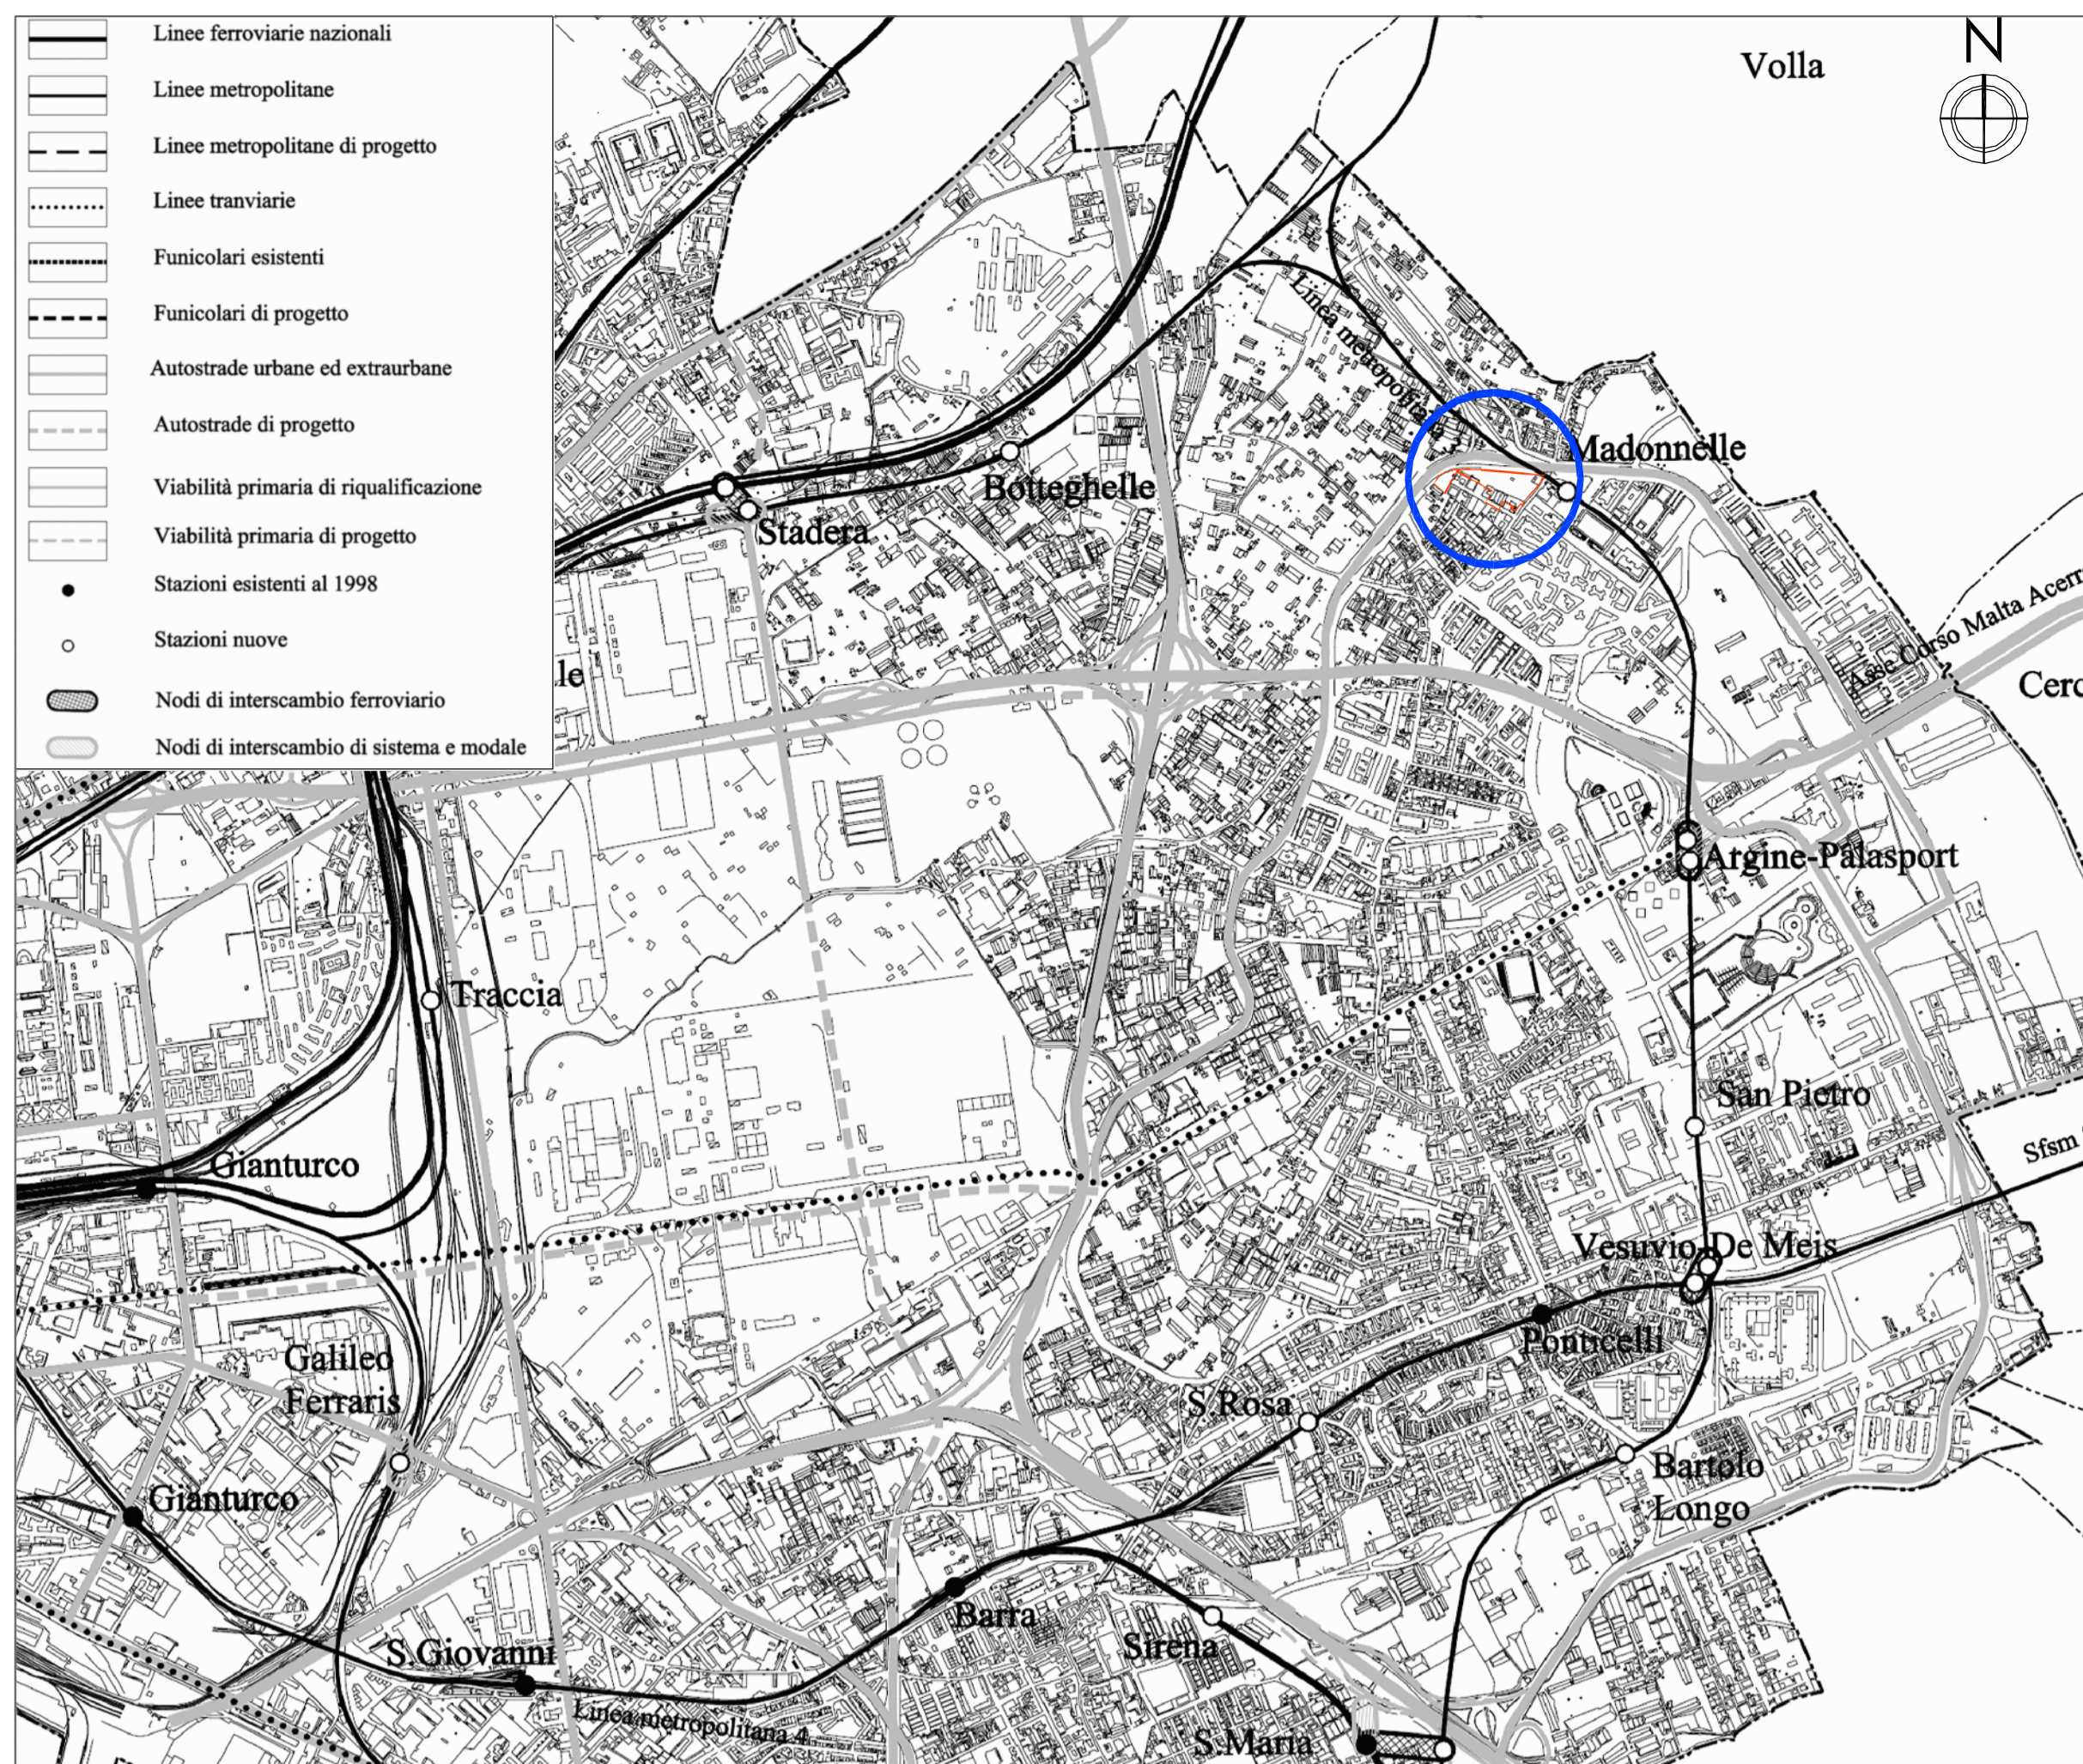

Stralcio della strumentazione urbanistica vigente - Variante PRG: Sistema di trasporto su ferro (tav. 9) - Scala 1:18000

Area oggetto del P.U.A.

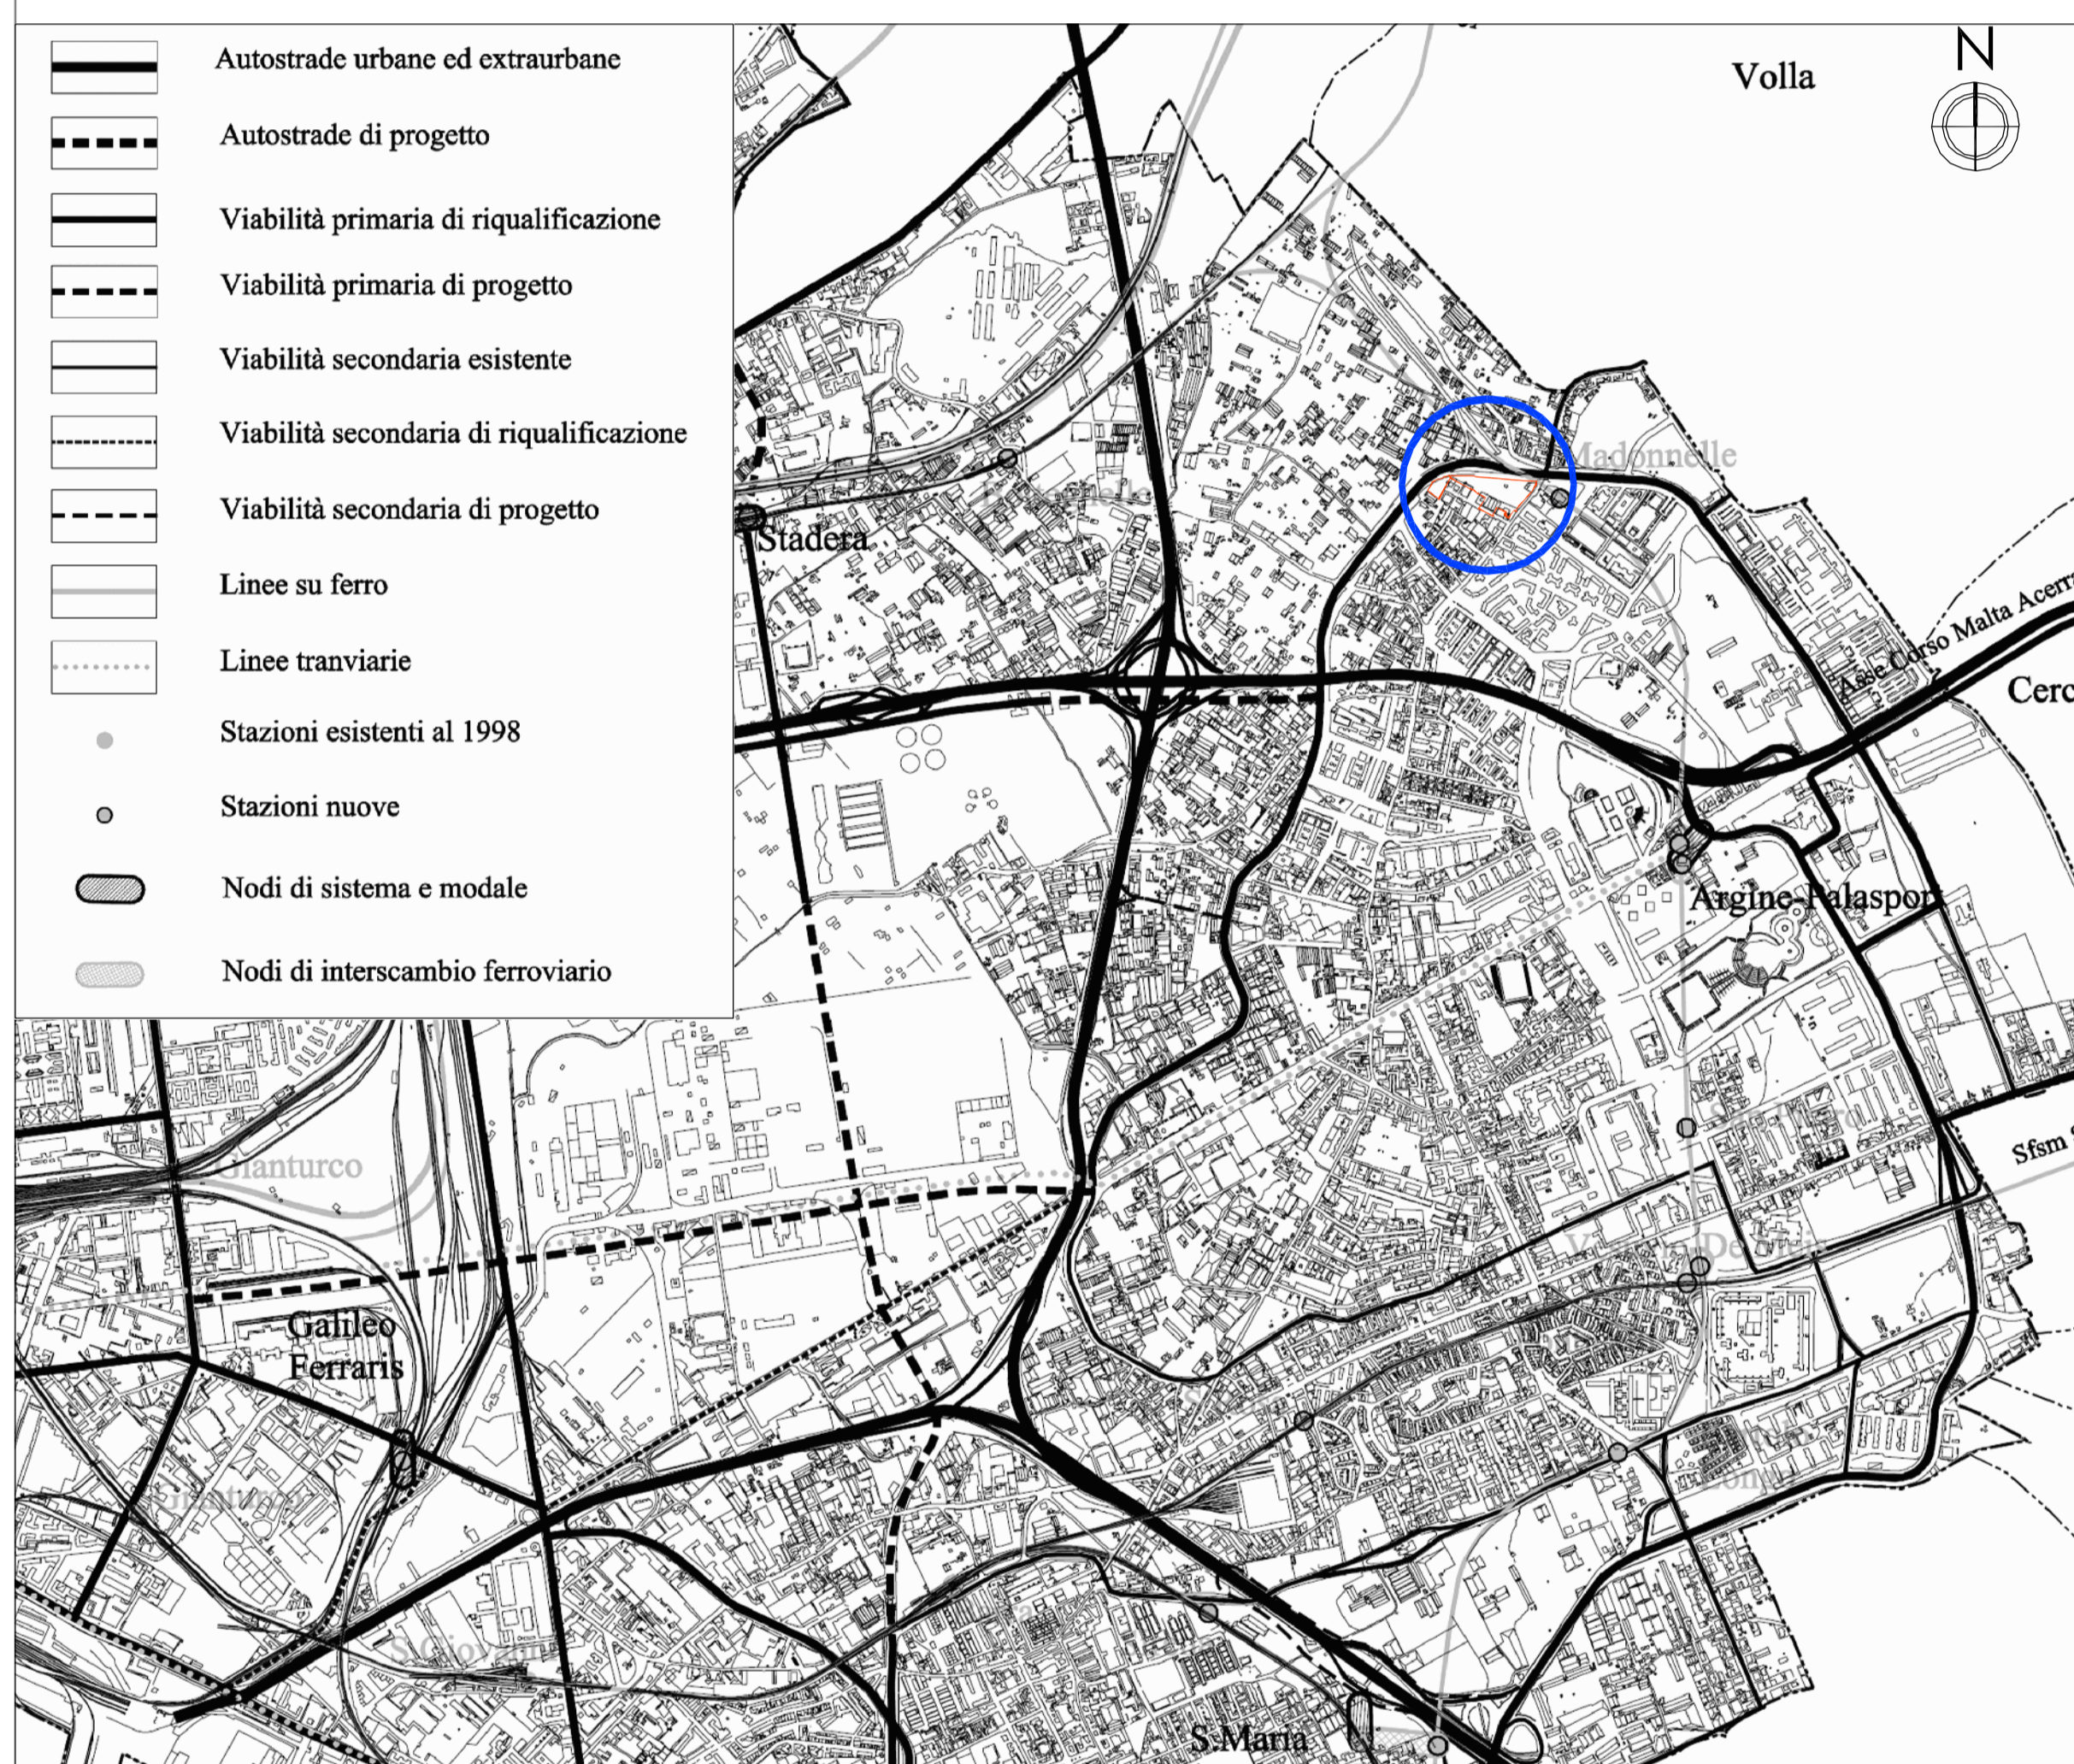

Stralcio della strumentazione urbanistica vigente - Variante PRG: Sistema della viabilità primaria (tav. 10) - Scala 1:18000

Area oggetto del P.U.A.



Stralcio della strumentazione urbanistica vigente - Zonizzazione del territorio in prospettiva sismica (tav. 11) - Scala 1:4000

Area oggetto del P.U.A.

1A1	COEFFICIENTE DI FONDAZIONE: 1,25 COEFFICIENTE DA IRREGOL. TOPOGRAFICA: 1,00
1A2	COEFFICIENTE DI FONDAZIONE: 1,25 COEFFICIENTE DA IRREGOL. TOPOGRAFICA: 1,00
1A3	COEFFICIENTE DI FONDAZIONE: 1,25 COEFFICIENTE DA IRREGOL. TOPOGRAFICA: 1,00
1B1	COEFFICIENTE DI FONDAZIONE: 1,25 COEFFICIENTE DA IRREGOL. TOPOGRAFICA: 1,00
1B2	COEFFICIENTE DI FONDAZIONE: 1,25 COEFFICIENTE DA IRREGOL. TOPOGRAFICA: 1,00
1C	COEFFICIENTE DI FONDAZIONE: 1,25 COEFFICIENTE DA IRREGOL. TOPOGRAFICA: 1,00
1D	COEFFICIENTE DI FONDAZIONE: 1,25 COEFFICIENTE DA IRREGOL. TOPOGRAFICA: 1,00
1E	COEFFICIENTE DI FONDAZIONE: 1,25 COEFFICIENTE DA IRREGOL. TOPOGRAFICA: 1,00
1F	COEFFICIENTE DI FONDAZIONE: 1,25 COEFFICIENTE DA IRREGOL. TOPOGRAFICA: 1,00
1F1	COEFFICIENTE DI FONDAZIONE: 1,25 COEFFICIENTE DA IRREGOL. TOPOGRAFICA: 1,40
2A	COEFFICIENTE DI FONDAZIONE: 1,00 COEFFICIENTE DA IRREGOL. TOPOGRAFICA: 1,00
2B	COEFFICIENTE DI FONDAZIONE: 1,00 COEFFICIENTE DA IRREGOL. TOPOGRAFICA: 1,00