

EDIFICIO "B"

Altezza totale f.t.(mt) 16,84
 N. PIANI ALLOGGI 4
 SISTEMA SERVIZI NO
 PIANO CANTINOLE SI

EDIFICIO "B"

Alloggi tipo n. alloggi	TAB. 1: DETTAGLIO SUPERFICI UTILI ALLOGGI										tot.			
	A	A/1	B	B/1	C	D	E	F	F/1	G		H	I	
soggiorno	17,93	14,32	19,23	18,41	20,50	20,45	21,66	19,07	19,07	18,74	19,30	21,69	230,37	
cucina-pranzo	9,95	10,07	10,57	11,78	11,25	13,71	10,69	9,78	12,65	8,11	12,93	10,69	132,18	
letto 1	14,01	14,09	14,63	15,69	14,00	14,14	14,52	14,01	14,01	14,31	16,13	14,52	174,06	
letto 2				11,74	12,16	11,80	10,38	10,47				11,80	68,35	
bagno 1	5,58	4,45	7,21	7,59	4,07	4,07	5,54	4,89	4,89	6,73	6,74	5,54	67,30	
bagno 2							2,42					2,42	4,84	
disimpegni	6,58	5,23	2,09	3,08	1,95	1,95	9,30	2,54	2,54	4,79	5,04	9,30	54,39	
ripostiglio	1,55						2,54					2,54	6,63	
Su	55,60	48,16	53,73	56,55	63,51	66,48	78,47	60,67	63,63	52,68	60,14	78,50	738,12	1873,5

logge	TAB. 2: DETTAGLIO SUPERFICI NON RESIDENZIALI DI PERTINENZA ALLOGGI										tot.			
	A	A/1	B	B/1	C	D	E	F	F/1	G		H	I	
logge totali	6,57	5,60	9,77	6,16	10,25	6,30	6,30	6,03	6,03	11,42	11,27	6,36	92,06	
cantinole	26,28	5,60	39,08	6,16	41,00	25,20	25,20	24,12	6,03	11,42	11,27	6,36	227,72	
cantinole totali	12,00	12,00	12,00	12,00	12,00	12,00	12,00	12,00	12,00	12,00	12,00	12,00	144,00	
Snr	18,57	17,60	21,77	18,16	22,25	18,30	18,30	18,03	18,03	23,42	23,27	18,36	236,06	587,72

QUADRO RIEPILOGATIVO SUPERFICI UTILI E NON RESIDENZIALI DI PERTINENZA ALLOGGI	
Sup. totale	74,17
ascensori	4,45
scale	21,38
atri	6,71
tot	485,05




SPAZI DI ISPEZIONE E COLLEGAMENTI	
tot	80,1
ascensori	80,1
scale	384,84
atri	20,11
tot	485,05

TAB.3: RIEPILOGO SUPERFICI NON RESIDENZIALI DI PERTINENZA ORGANISMO ABITATIVO	
SA (Snr+partinenze organismo abitativo)	587,72
Snr	638,15
partinenze organismo abitativo	638,15
SA	1 225,87

SUPERFICIE ACCESSORIA (SA)	
SA	1 225,87

SUPERFICIE COMPLESSIVA (SC) - EDIFICIO B	
Sc = Su + 0,60 (SA)	2 609,02
Su	1873,5
60 % di SA	735,52

SISTEMA SERVIZI	
almeno 10% di SC edificio B	260,9022

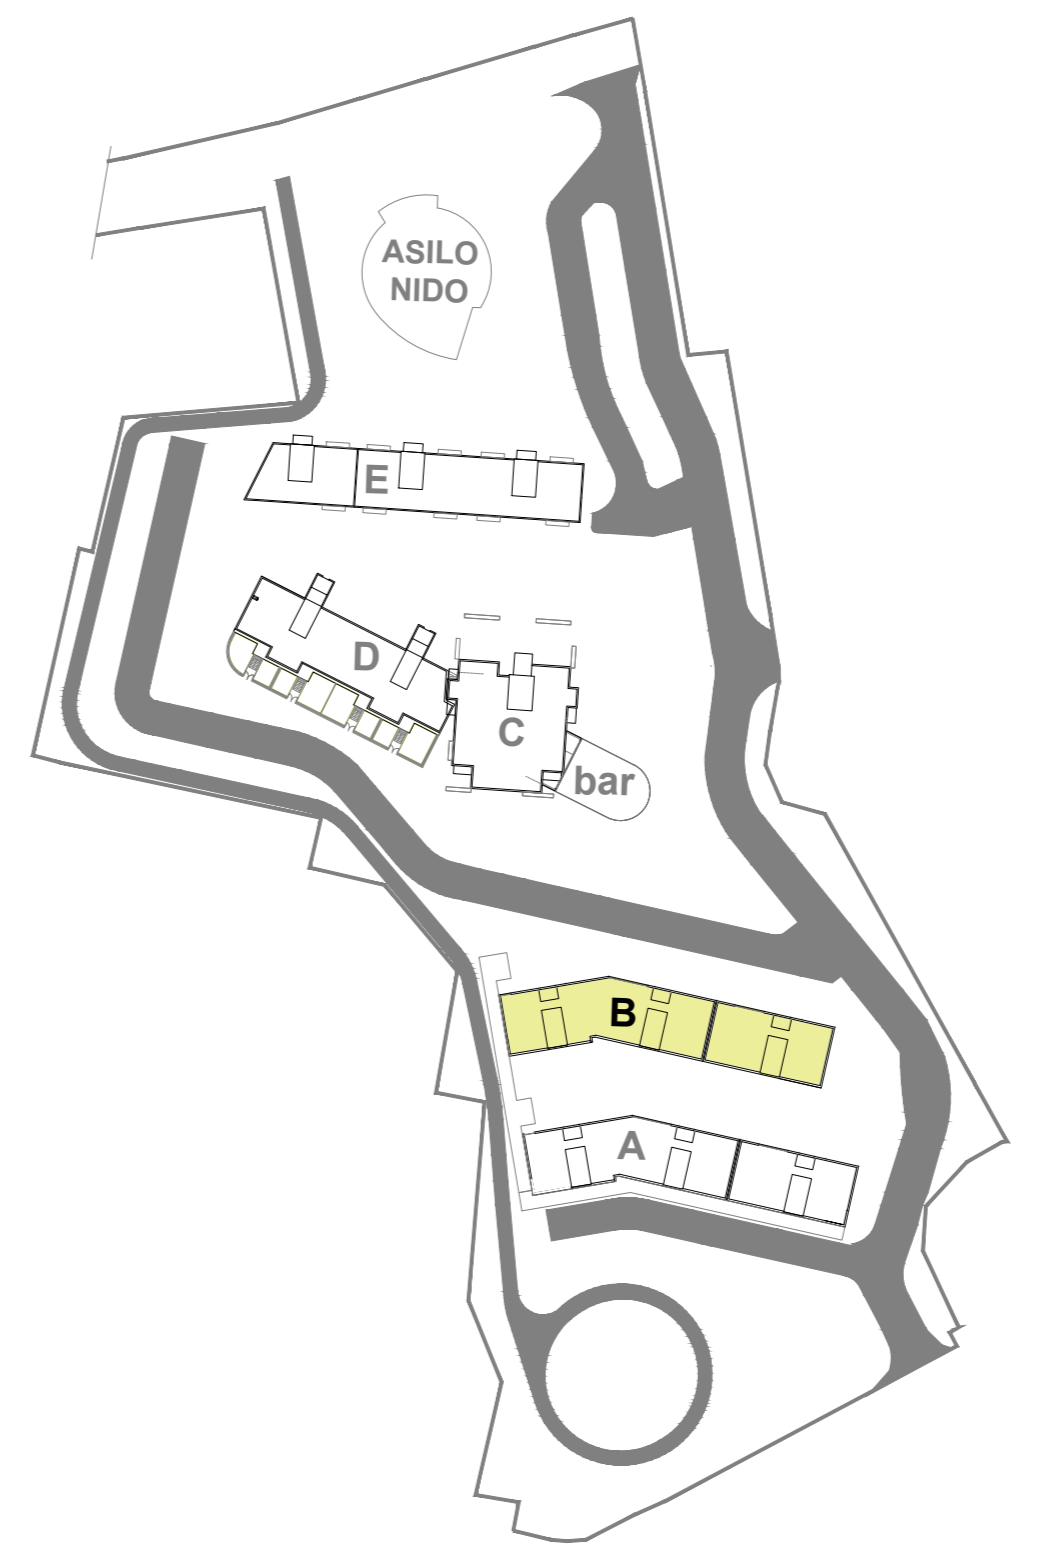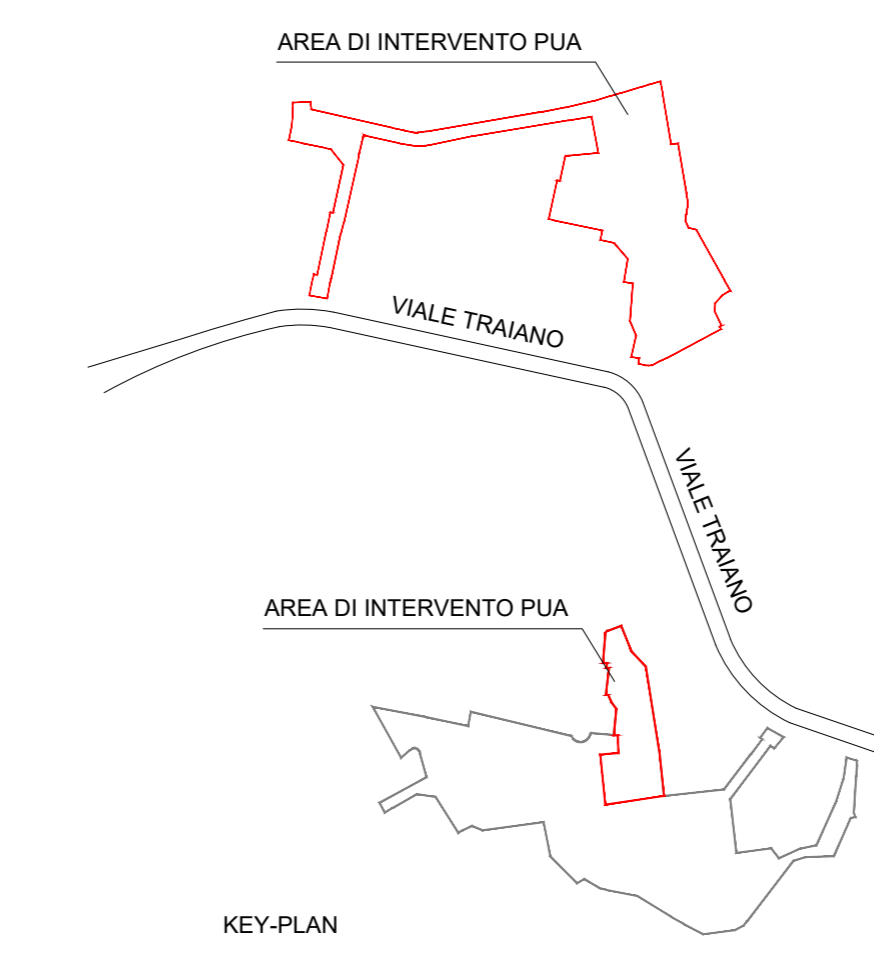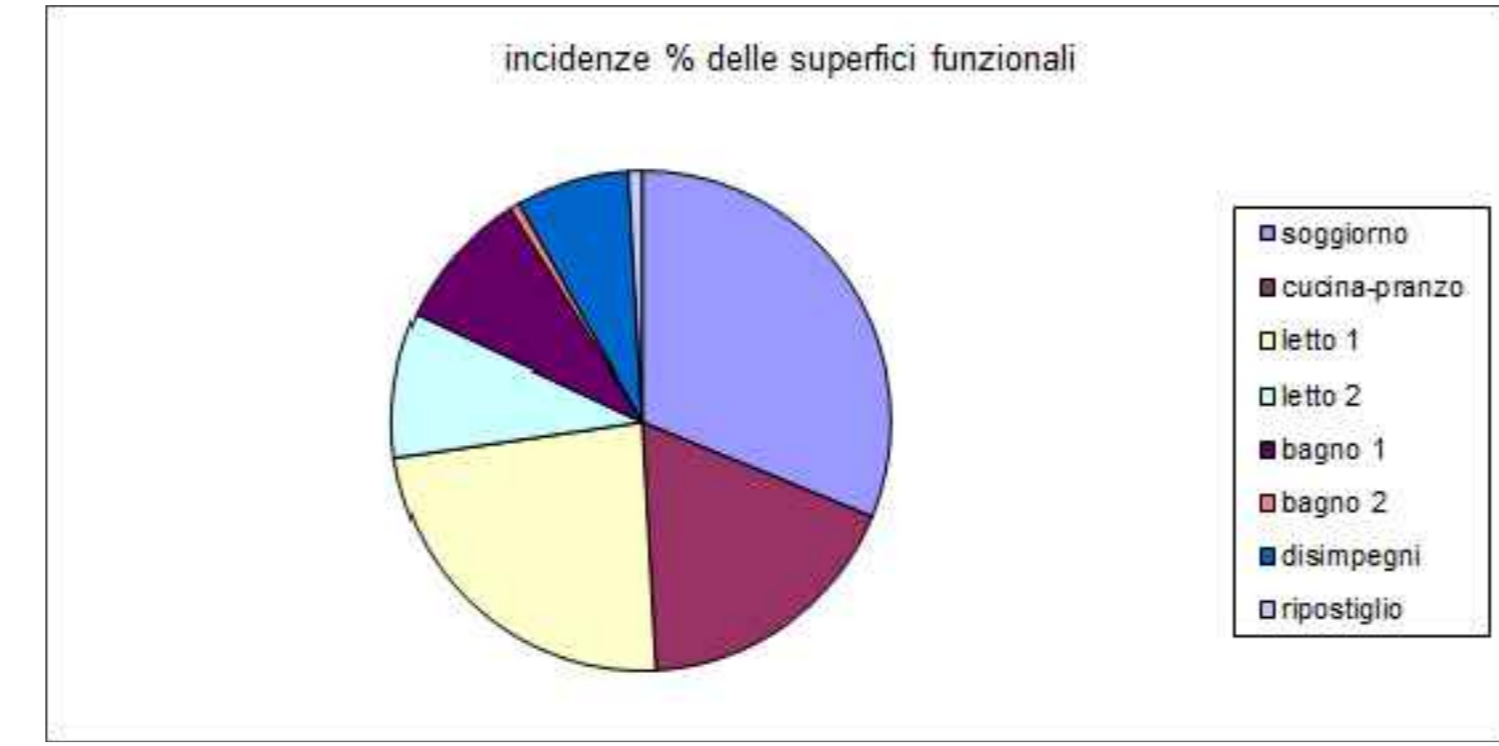

A.C.E.R.
 Agenzia Campana per l'Edilizia Residenziale
 DIPARTIMENTO DI NAPOLI

ACCORDO DI PROGRAMMA DEL 10.04.2007
 MINISTERO INFRASTRUTTURE - REGIONE CAMPANIA - COMUNE DI NAPOLI - A.C.E.R.

COMUNE DI NAPOLI
 AREA TRASFORMAZIONE DEL TERRITORIO
 SERVIZIO EDILIZIA RESIDENZIALE PUBBLICA E NUOVE CENTRALITA'

INTERVENTO PER LA REALIZZAZIONE DI N.124 ALLOGGI DI EDILIZIA RESIDENZIALE SOCIALE E RELATIVE URBANIZZAZIONI PRIMARIE E SECONDARIE NEL QUARTIERE SOCCAVO - NAPOLI

PIANO URBANISTICO ATTUATIVO (PUA)
 EX SUB AMBITO 1 PROGRAMMA DI RECUPERO URBANO - SOCCAVO
 CUP: B69C08000190005

Titolo: EDIFICIO B - TIPOLOGIE, CONSISTENZE E DATI METRICI

Elab. n° EG.06

Scala: 1:200

IL DIRIGENTE DEL SERVIZIO:
 arch. Paola Cerotto

IL RESPONSABILE UNICO DEL PROCEDIMENTO:
 ing. Giovanni De Carlo

IL GRUPPO DI PROGETTAZIONE:
 COMUNE NAPOLI

A.C.E.R. (Dipartimento di Napoli)

REGIONE CAMPANIA

arch. Elisabetta Nulveni
 ing. Gianluca Buonocore
 ing. Roberta Catapano
 geom. Luigi La Rocca

arch. Angelo Colonna
 ing. Luigi Ghezzi
 geom. Luciano Colantuono

AGRONOMO:
 agr. Francesco Cona

SUPPORTO STRUMENTALE ALLA PROGETTAZIONE: SINTEC s.r.l.