


SEZIONE A

piazzale V. Tecchio


Esistente

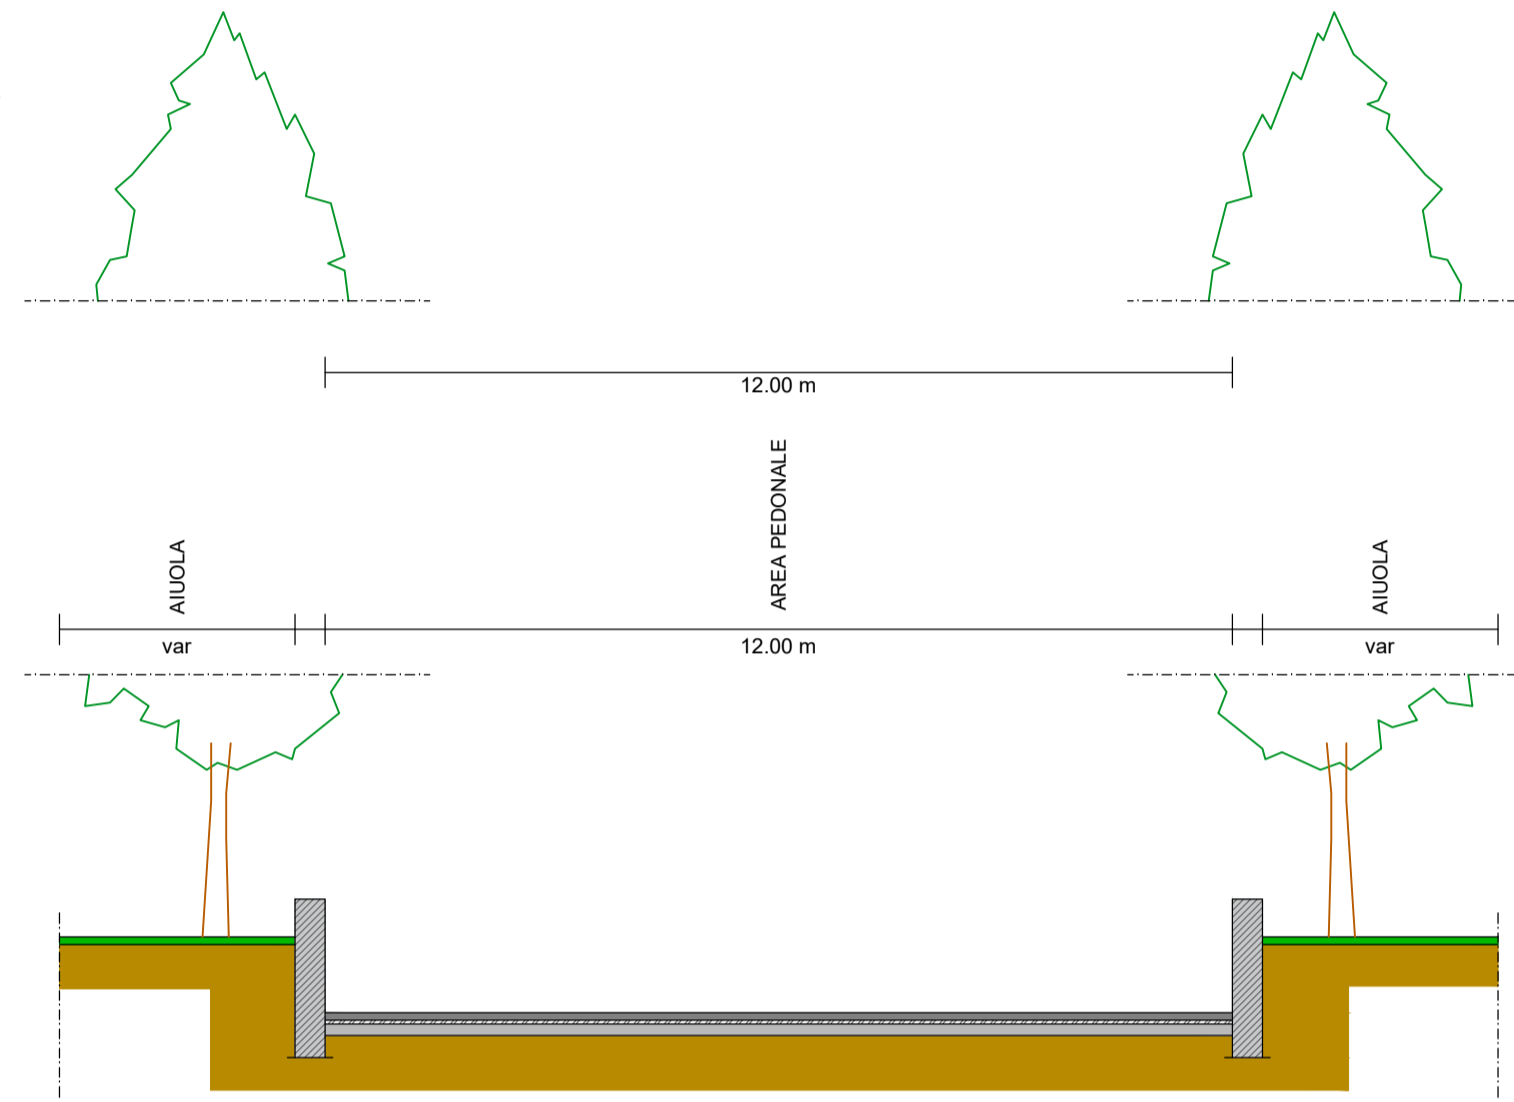

SEZIONE B1


Viale Kennedy - parcheggio

Esistente

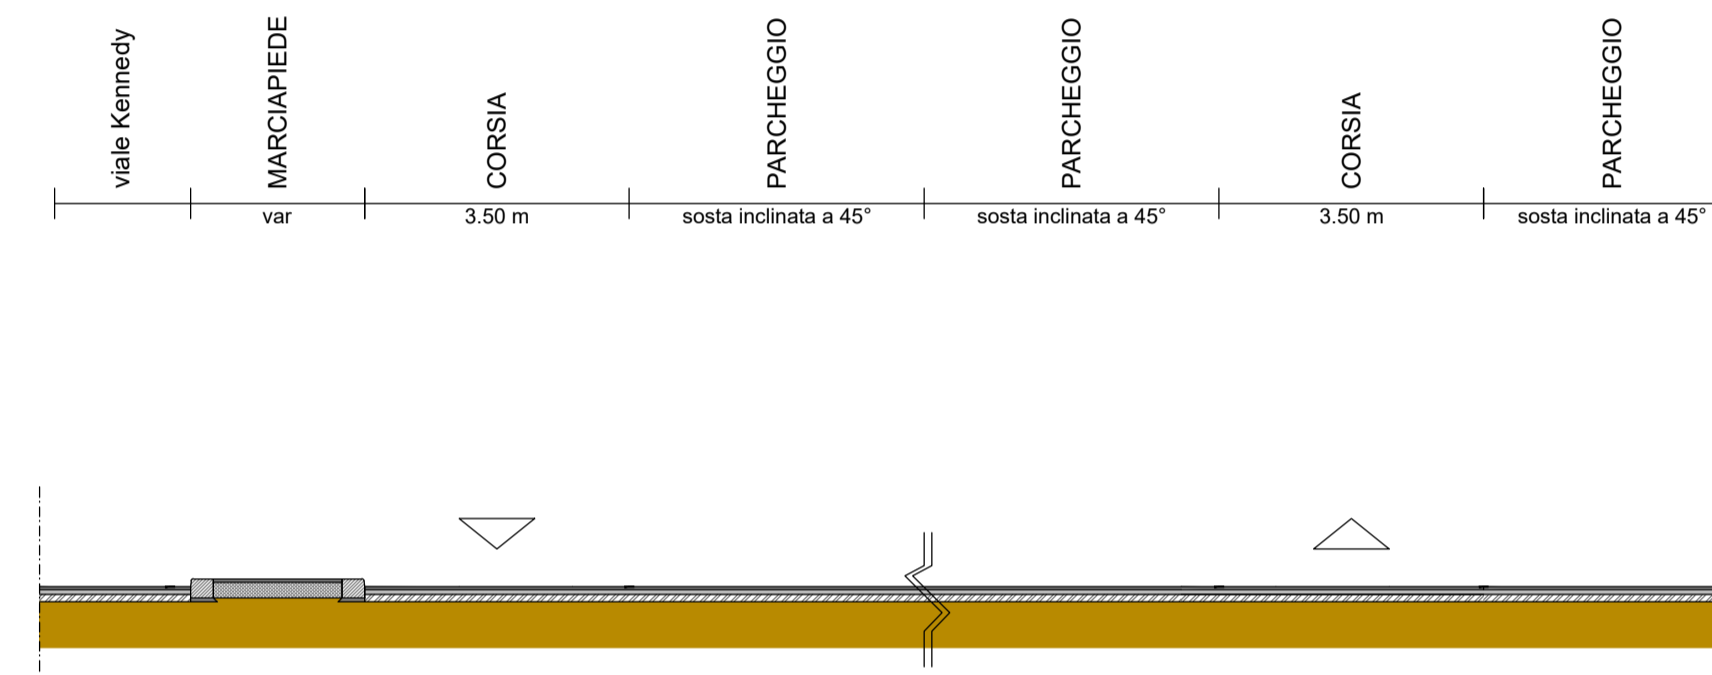


piazzale V. Tecchio

Progetto

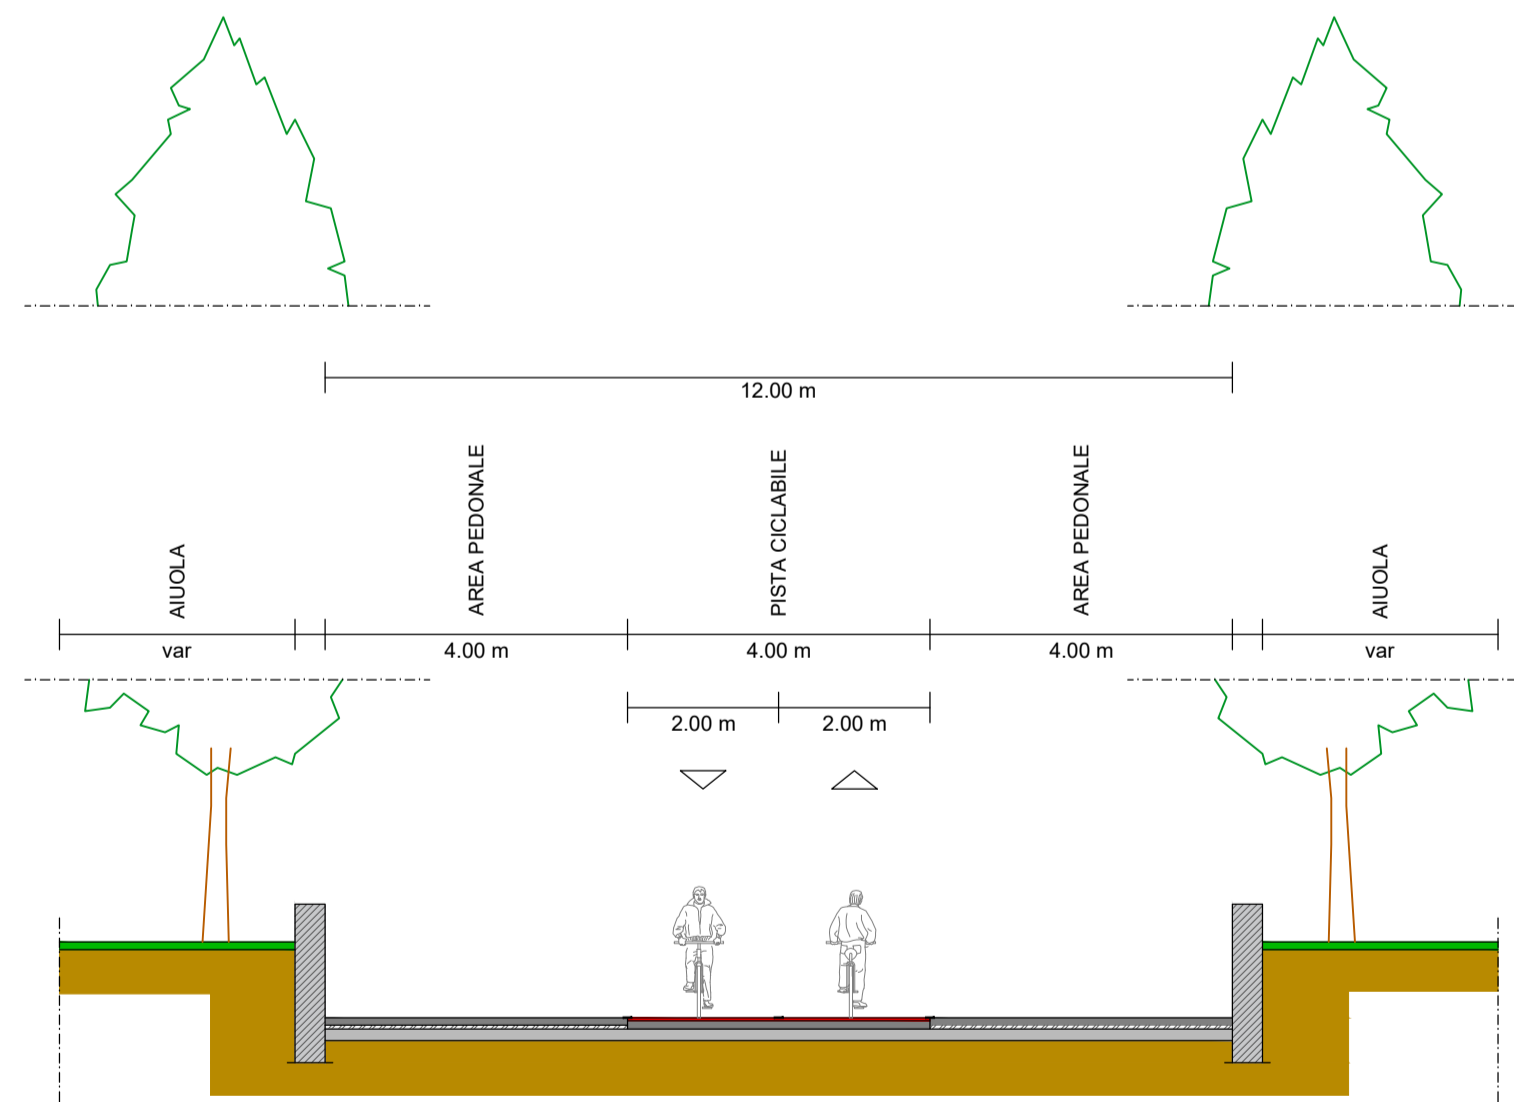

Viale Kennedy - parcheggio

Progetto

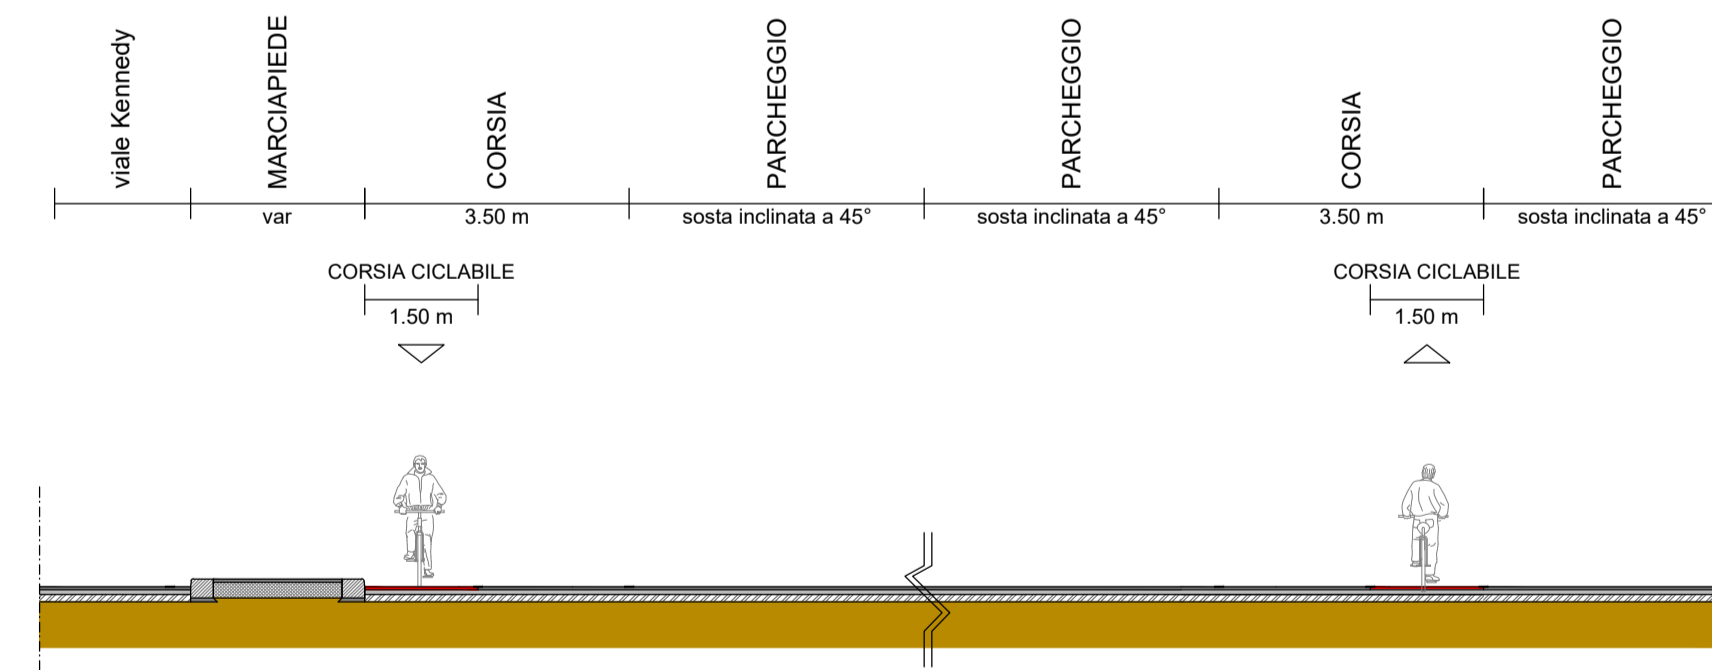

REV	DATE	DESCRIPTION	PREPARED BY	CHECKED BY	APPROVED BY
1	17/11/2022	PFTE per contratti pubblici del PNRR e PNC	N. Pisicchio	A. Bado	A. Del Grosso
0	25/06/2021	PRIMA EMISSIONE	A. Parisi	A. Bado	A. Del Grosso

PROJECT  
ESTENSIONE DELLA RETE CICLABILE CITTADINA  
AMBITO NORD-OCCIDENTALE

PROGETTAZIONE DI FATTIBILITÀ TECNICO-ECONOMICA

CLIENT  
Ministero delle Infrastrutture e della  
mobilità sostenibile


RINA

TITLE  
PROGETTAZIONE DI FATTIBILITÀ TECNICO-ECONOMICA  
ESTENSIONE DELLA RETE CICLABILE CITTADINA  
AMBITO NORD-OCCIDENTALE  
SEZIONI TIPO 1 DI 7


PREPARED BY	SIGNATURE	DATE	IDENTIFICATION No.:	SHEET
N. Pisicchio	[Signature]	17/11/2022	02_T8.1	1/1
A. Bado	[Signature]	17/11/2022	CLIENT Doc. Code:	SCALE
A. Del Grosso	[Signature]	17/11/2022	FILE NAME	REVISION

SEZIONE B2  
Viale Kennedy

Esistente

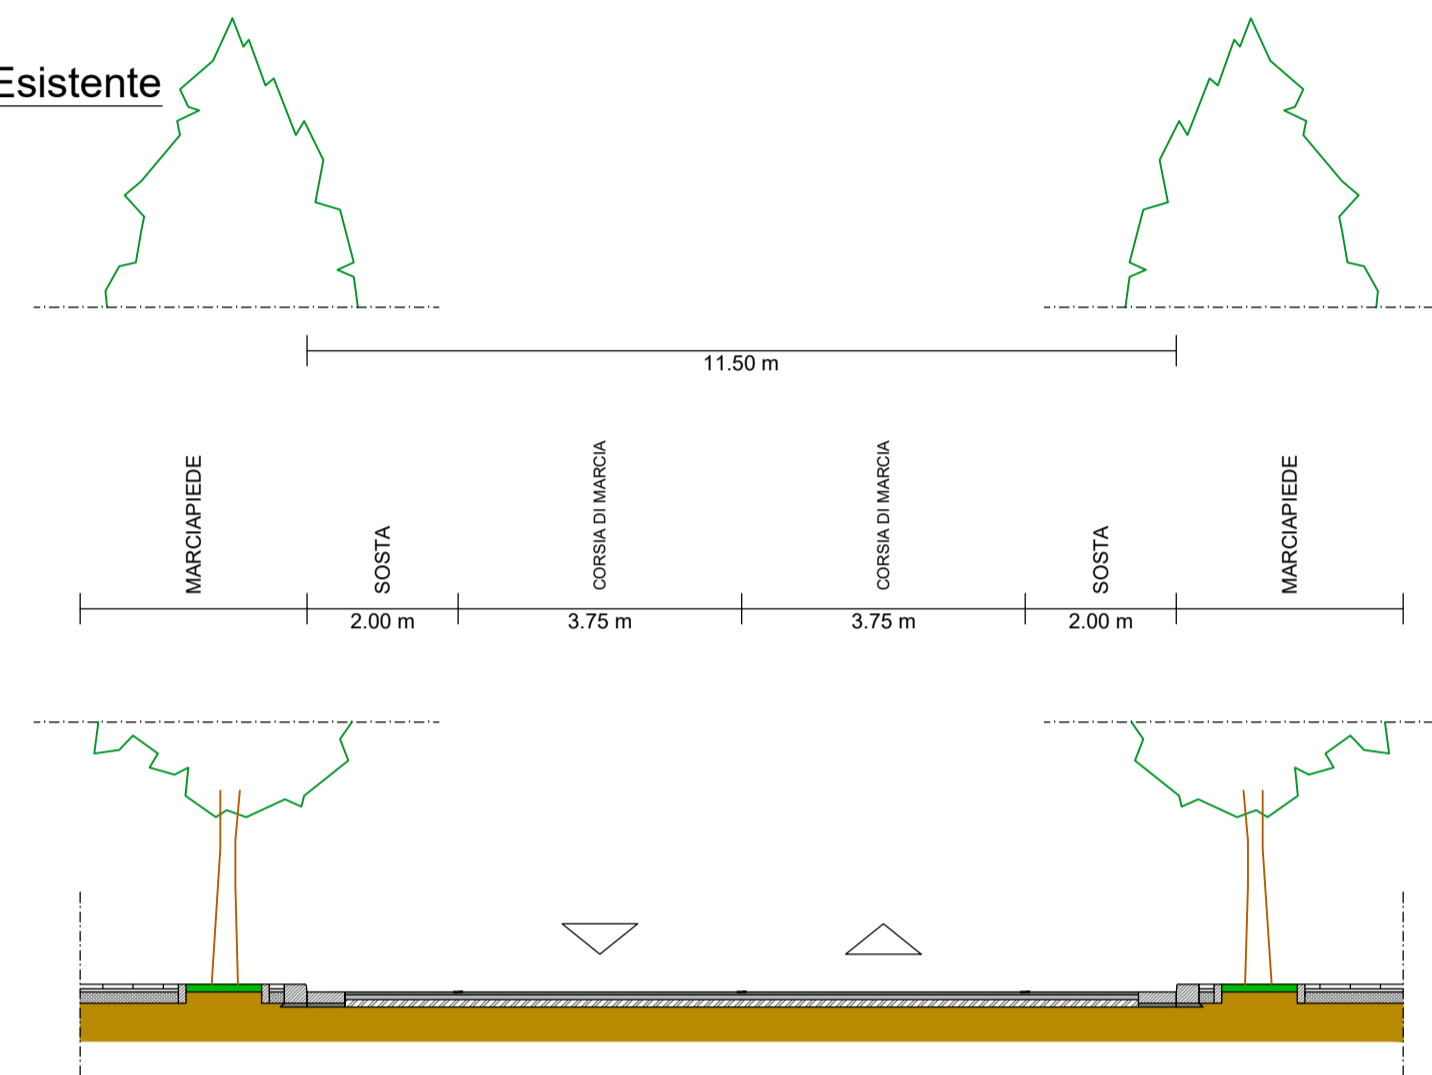


Viale Kennedy  
Progetto

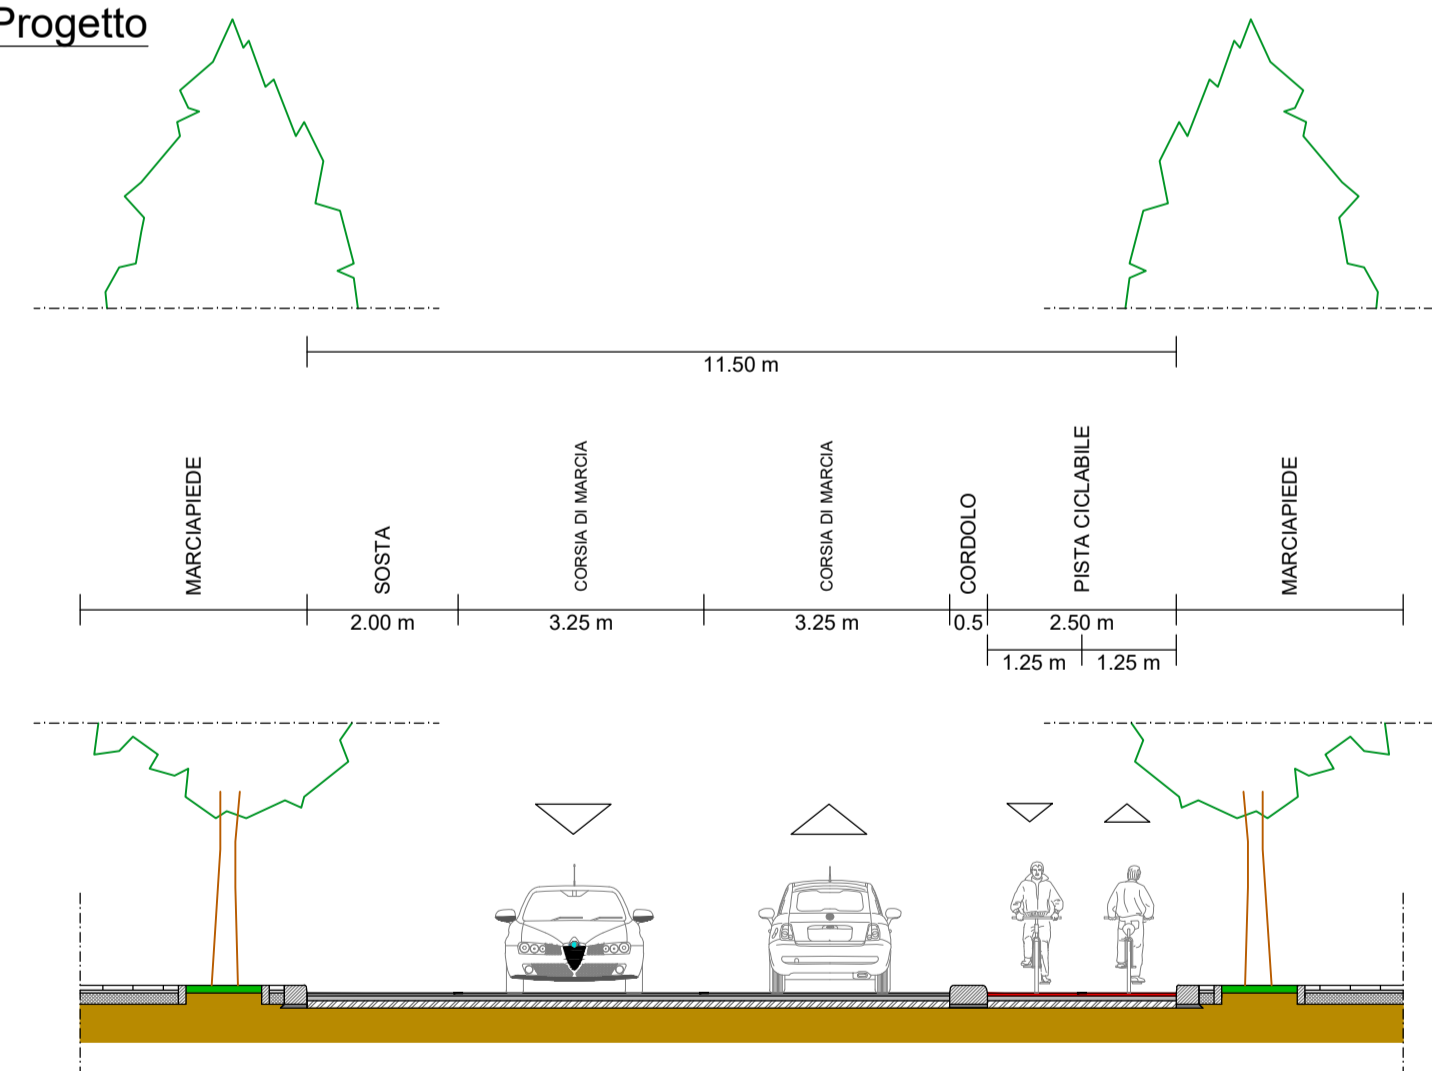


SEZIONE C  
Via Claudio

Esistente

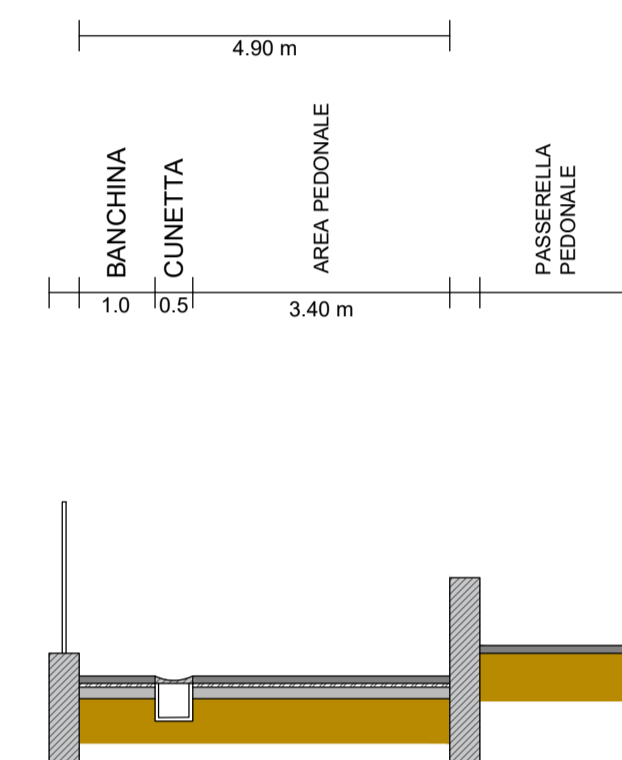


Via Claudio  
Progetto

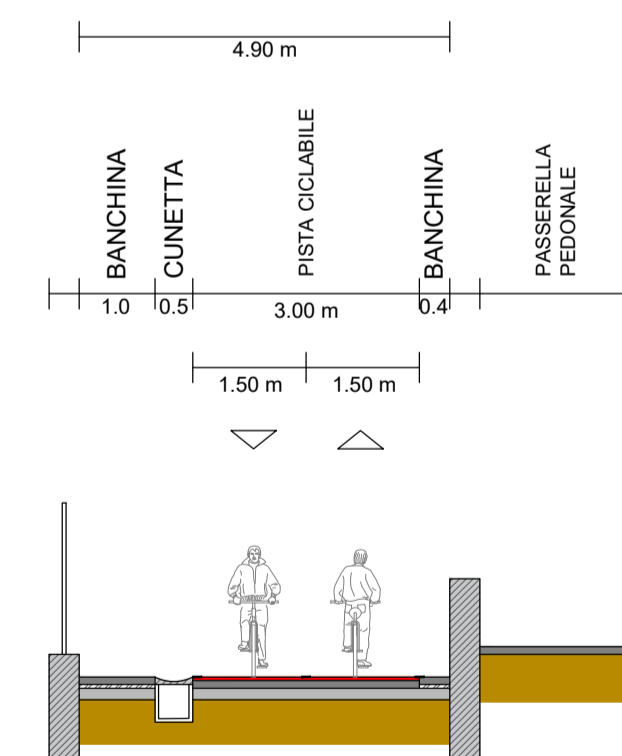


SEZIONE D  
Via Claudio

Esistente

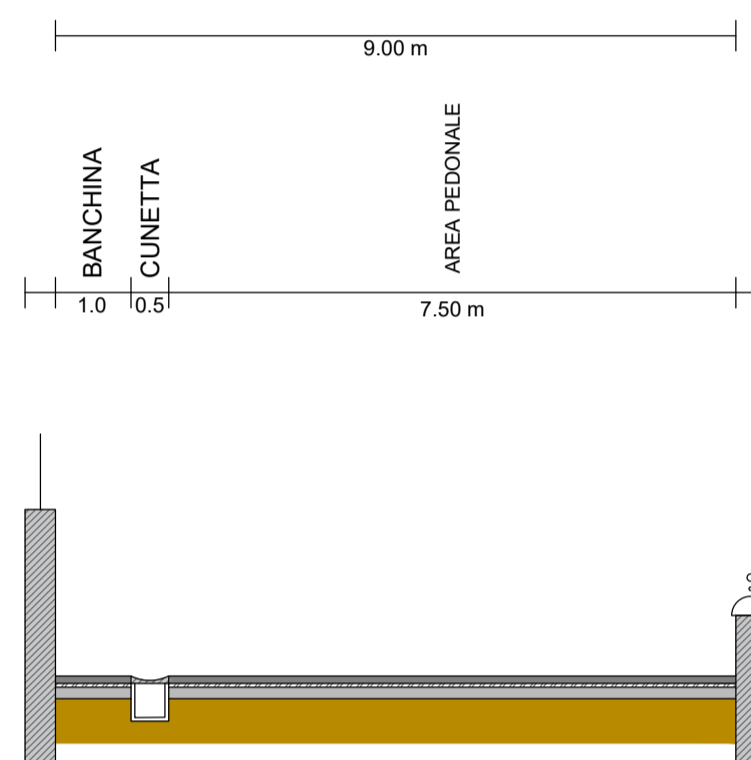


Via Claudio  
Progetto

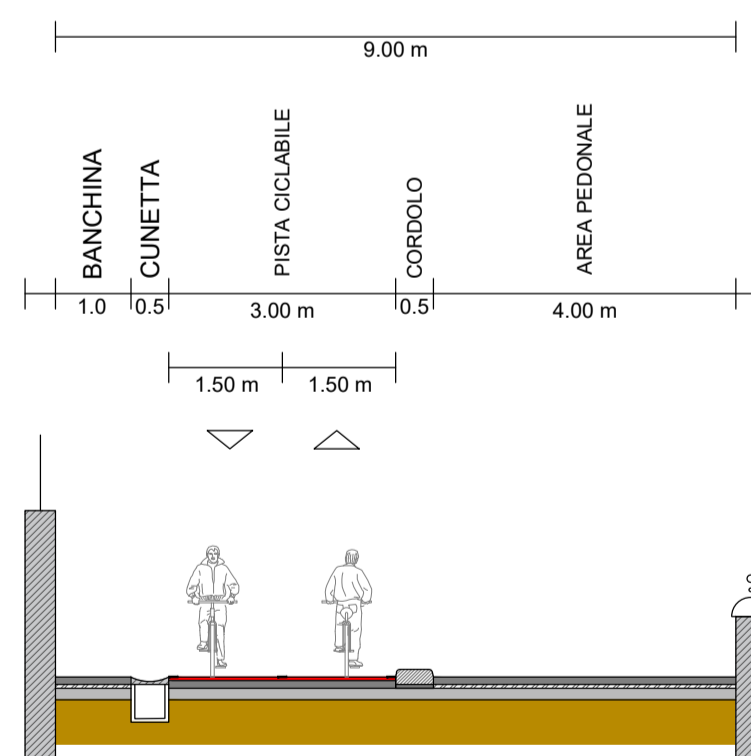


SEZIONE F  
Via Claudio (zona alta)

Esistente

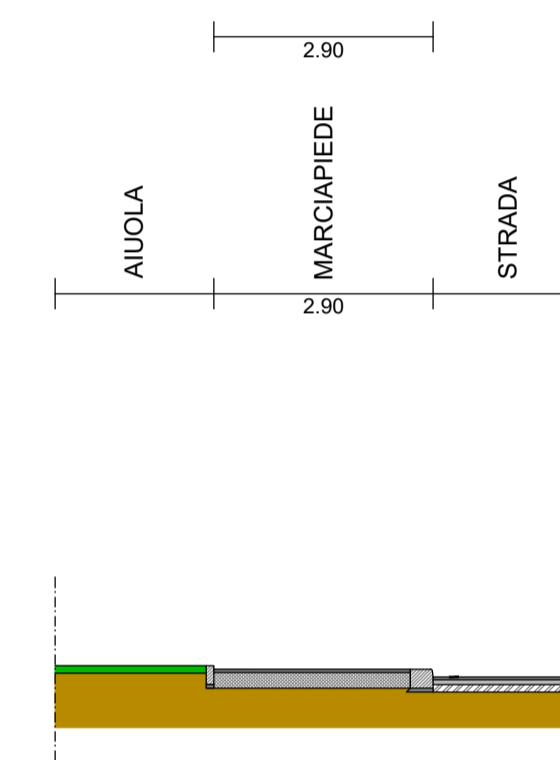

Via Claudio (zona alta)  
Progetto

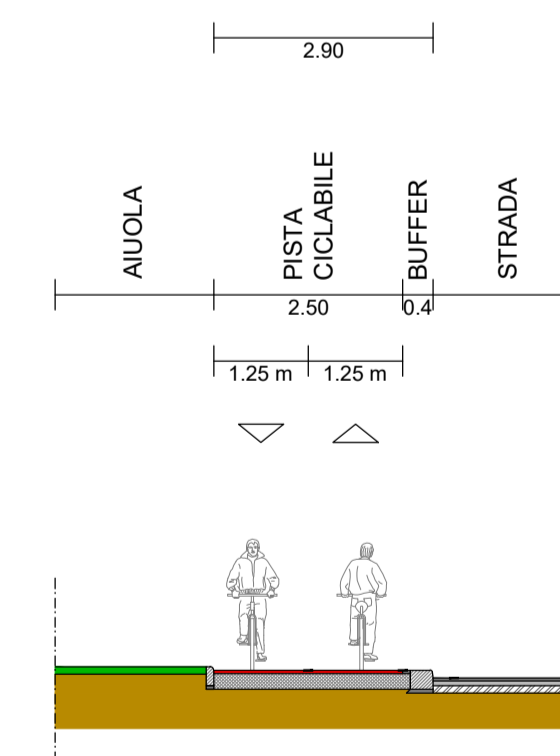

REV	DATE	DESCRIPTION	PREPARED BY	CHECKED BY	APPROVED BY
1	17/11/2022	PFTE per contratti pubblici del PNRR e PNC	N. Pisicchio	A. Bado	A. Del Grosso
0	25/06/2021	PRIMA EMISSIONE	A. Parisi	A. Bado	A. Del Grosso

PROJECT  
ESTENSIONE DELLA RETE CICLABILE CITTADINA  
AMBITO NORD-OCCIDENTALE

PROGETTAZIONE DI FATTIBILITÀ TECNICO-ECONOMICA

CLIENT  
Ministero delle Infrastrutture e della  
mobilità sostenibile

RINA


TITLE  
PROGETTAZIONE DI FATTIBILITÀ TECNICO-ECONOMICA  
ESTENSIONE DELLA RETE CICLABILE CITTADINA  
AMBITO NORD-OCCIDENTALE  
SEZIONI TIPO 2 DI 7

PREPARED BY	SIGNATURE	DATE	IDENTIFICATION No.:	SHEET
A. Bado	[Signature]	17/11/2022	02_T8.2	1/1
A. Del Grosso	[Signature]	17/11/2022	CLIENT Doc. Code:	SCALE
			T8 - Sezioni Tipo.dwg	1 : 100
				REVISION
				1

SEZIONE G

Via Terracina


Esistente

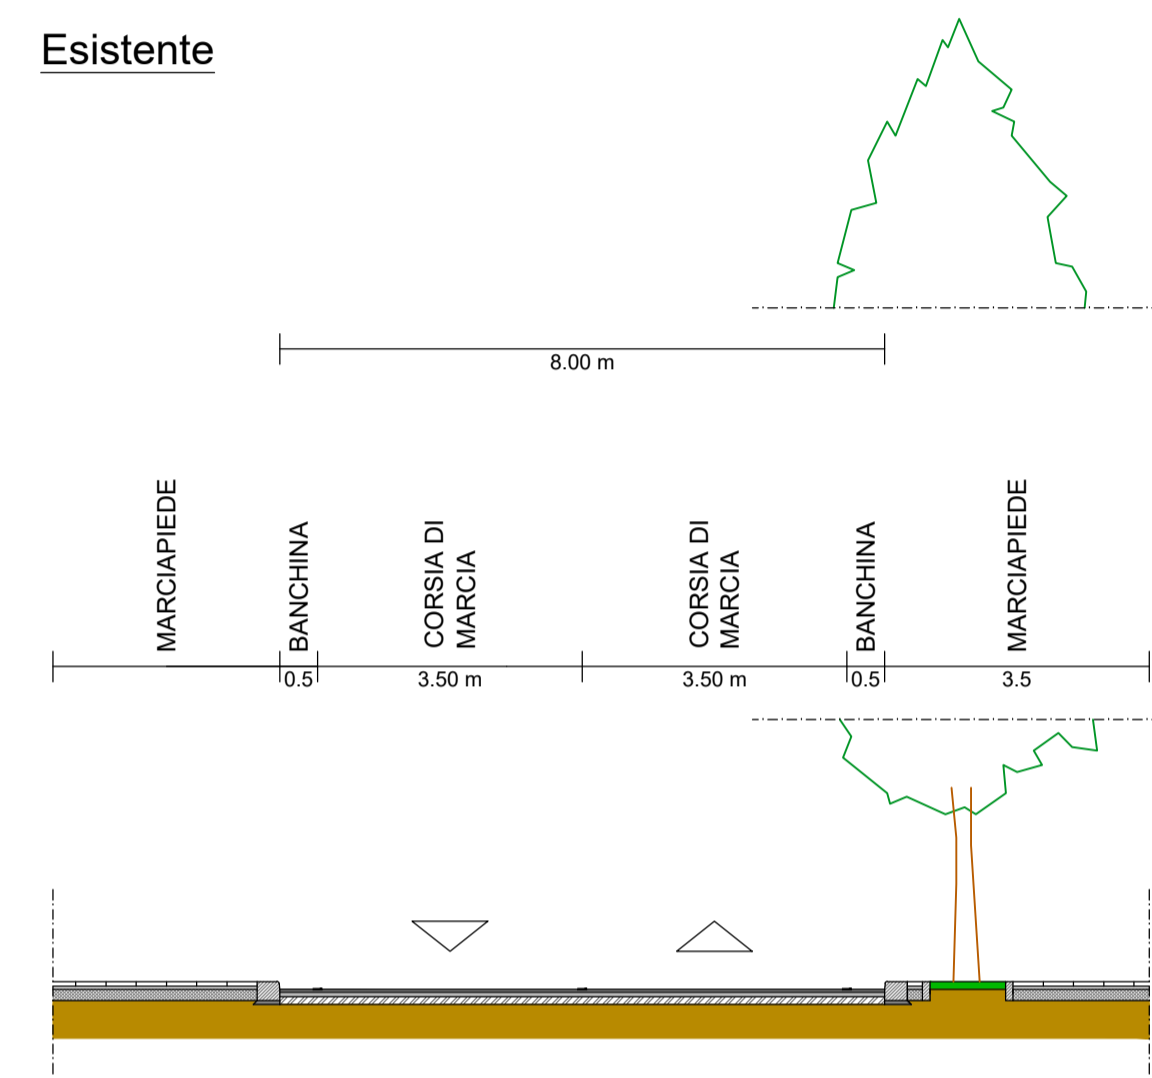

SEZIONE H

Via Terracina


Esistente

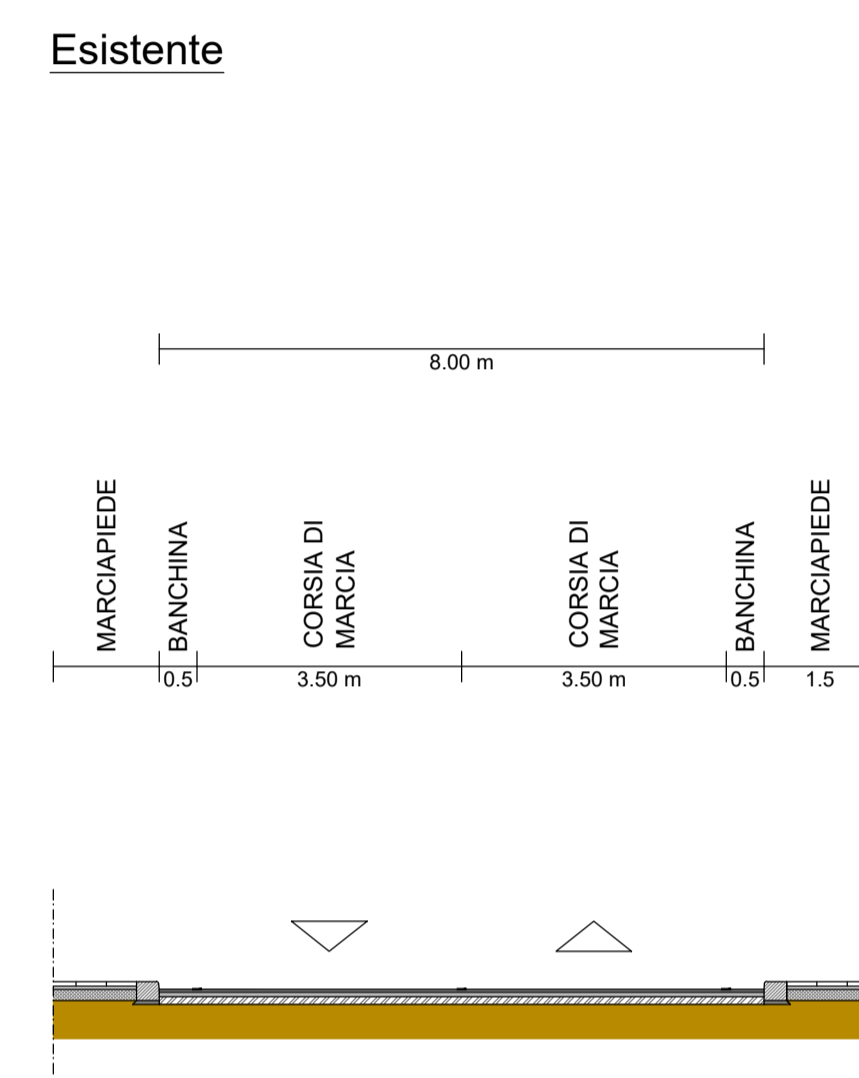

SEZIONE I1

Via Cassiodoro


Esistente

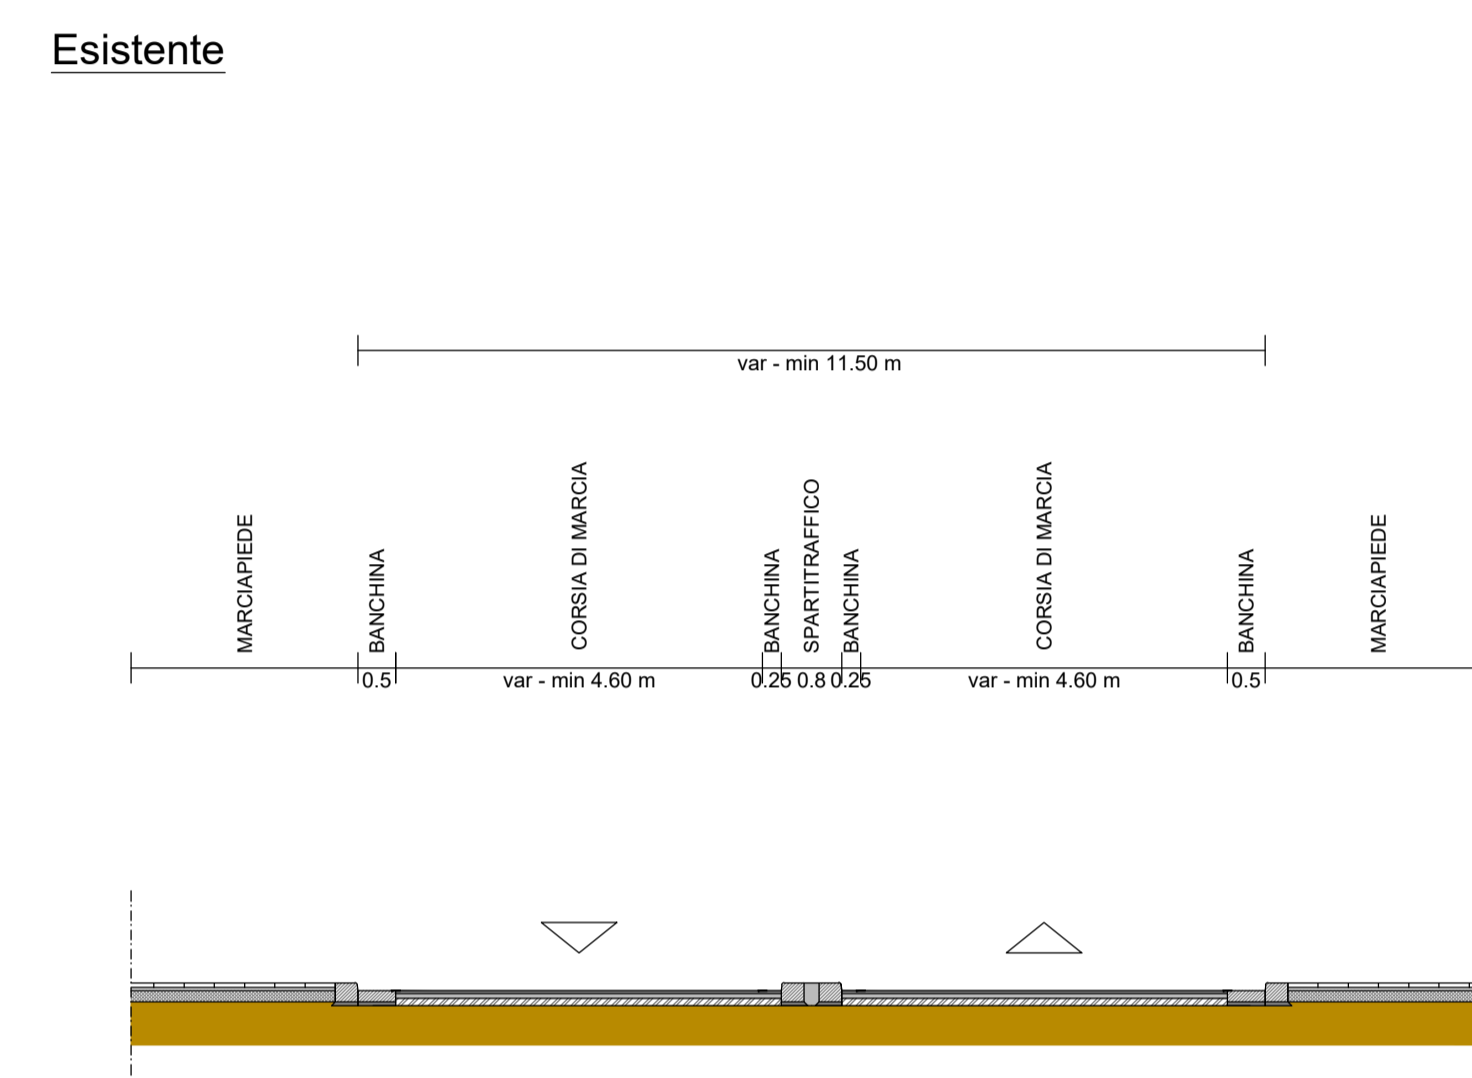

SEZIONE I2


Via Cassiodoro

Esistente

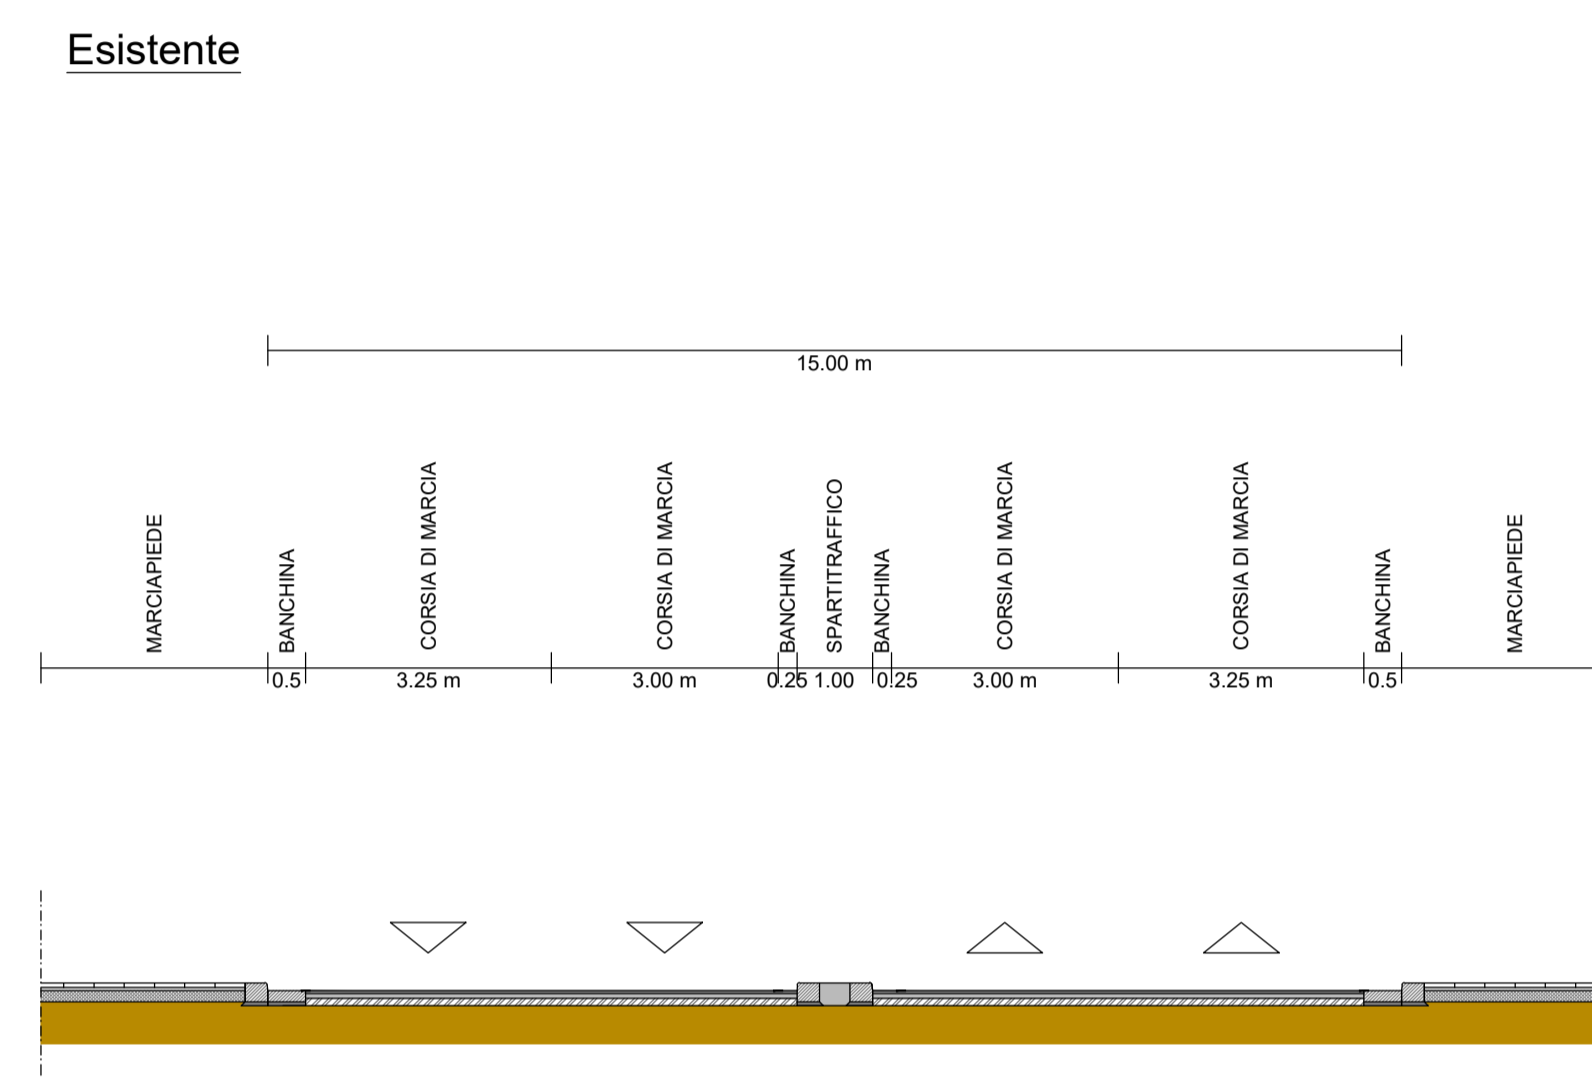


Via Terracina

Progetto

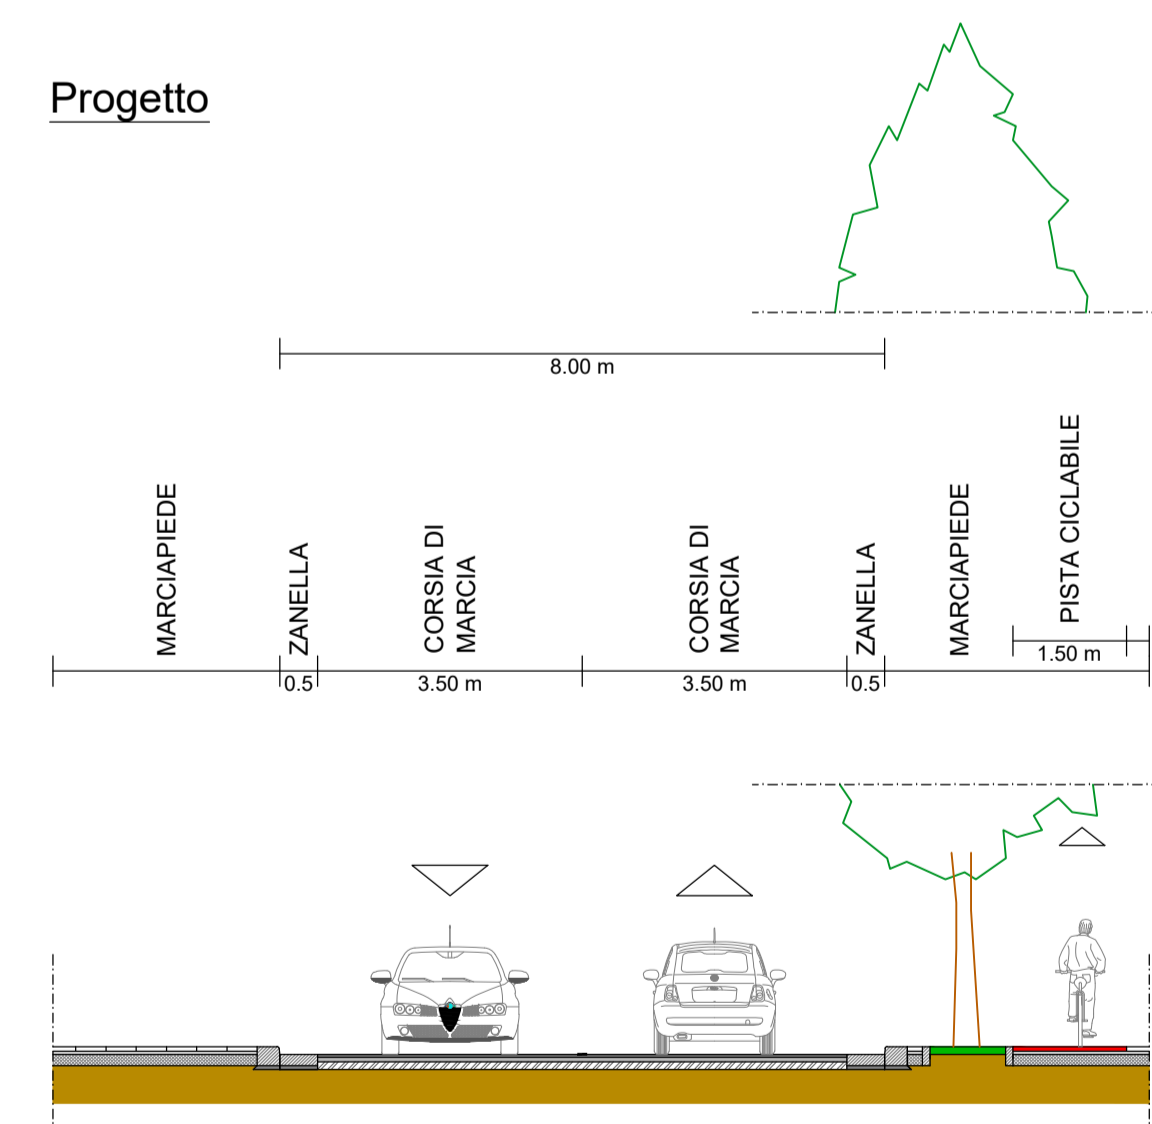


Via Terracina

Progetto

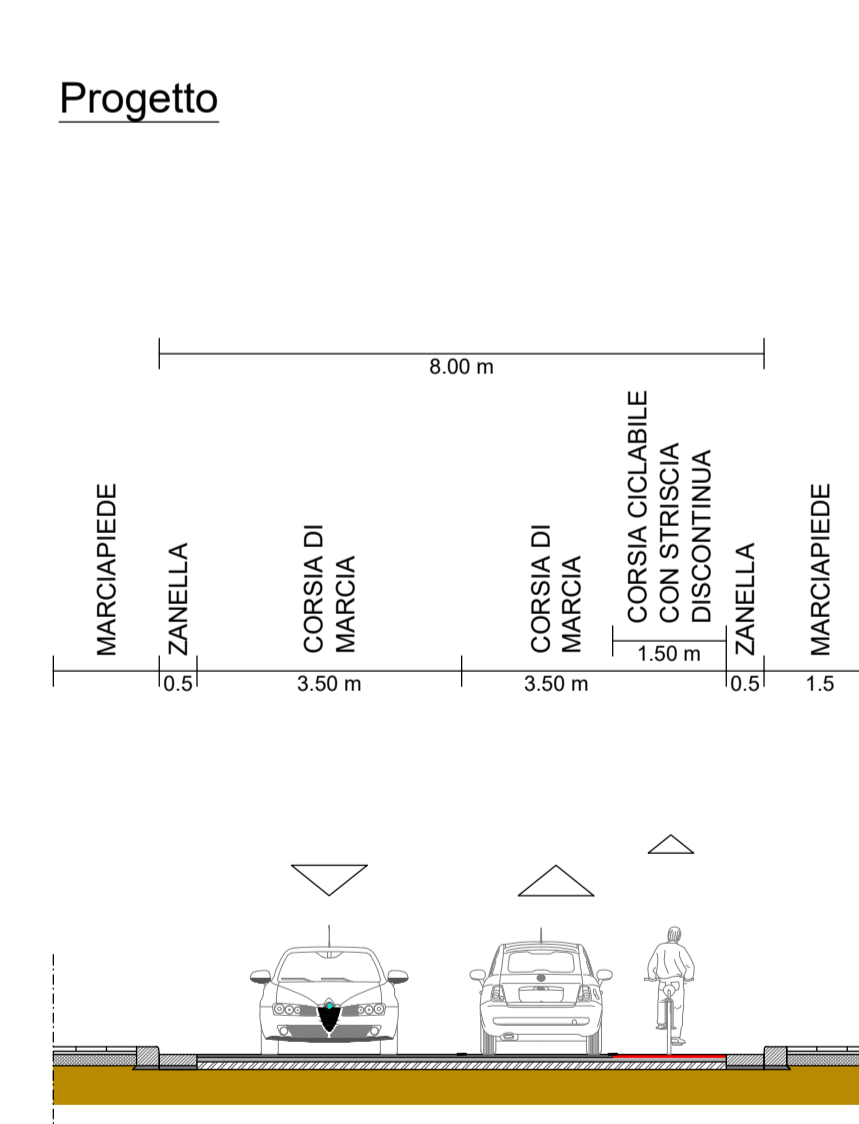


Via Cassiodoro

Progetto

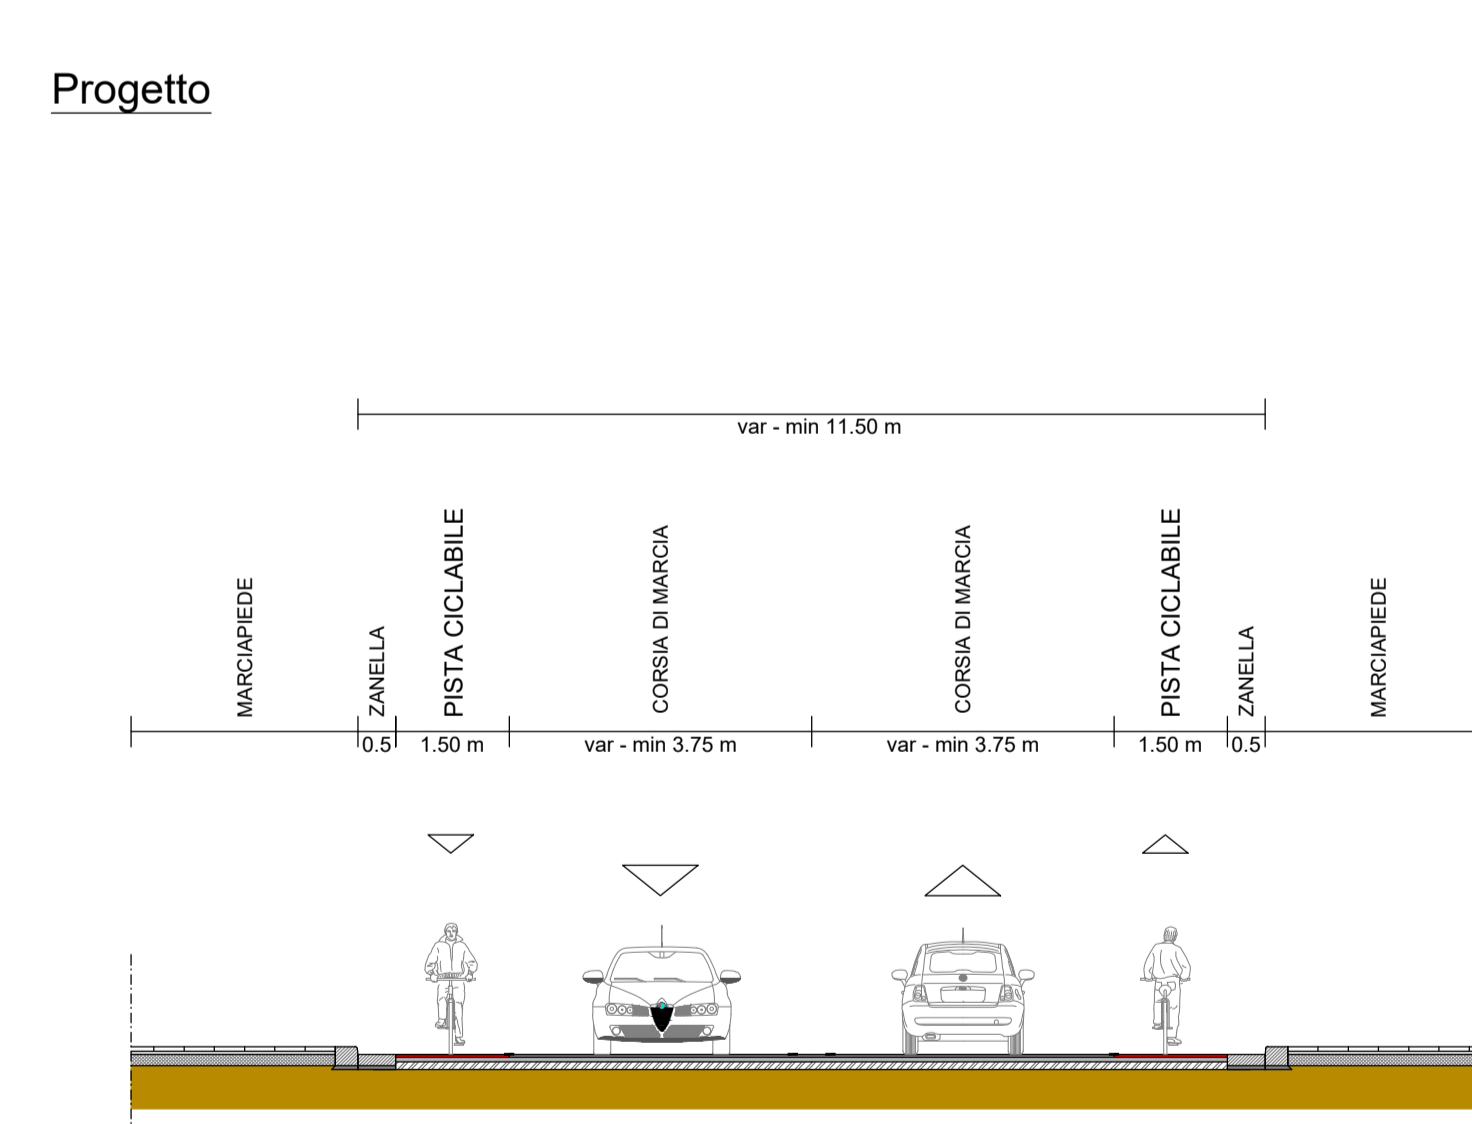

Via Cassiodoro

Progetto

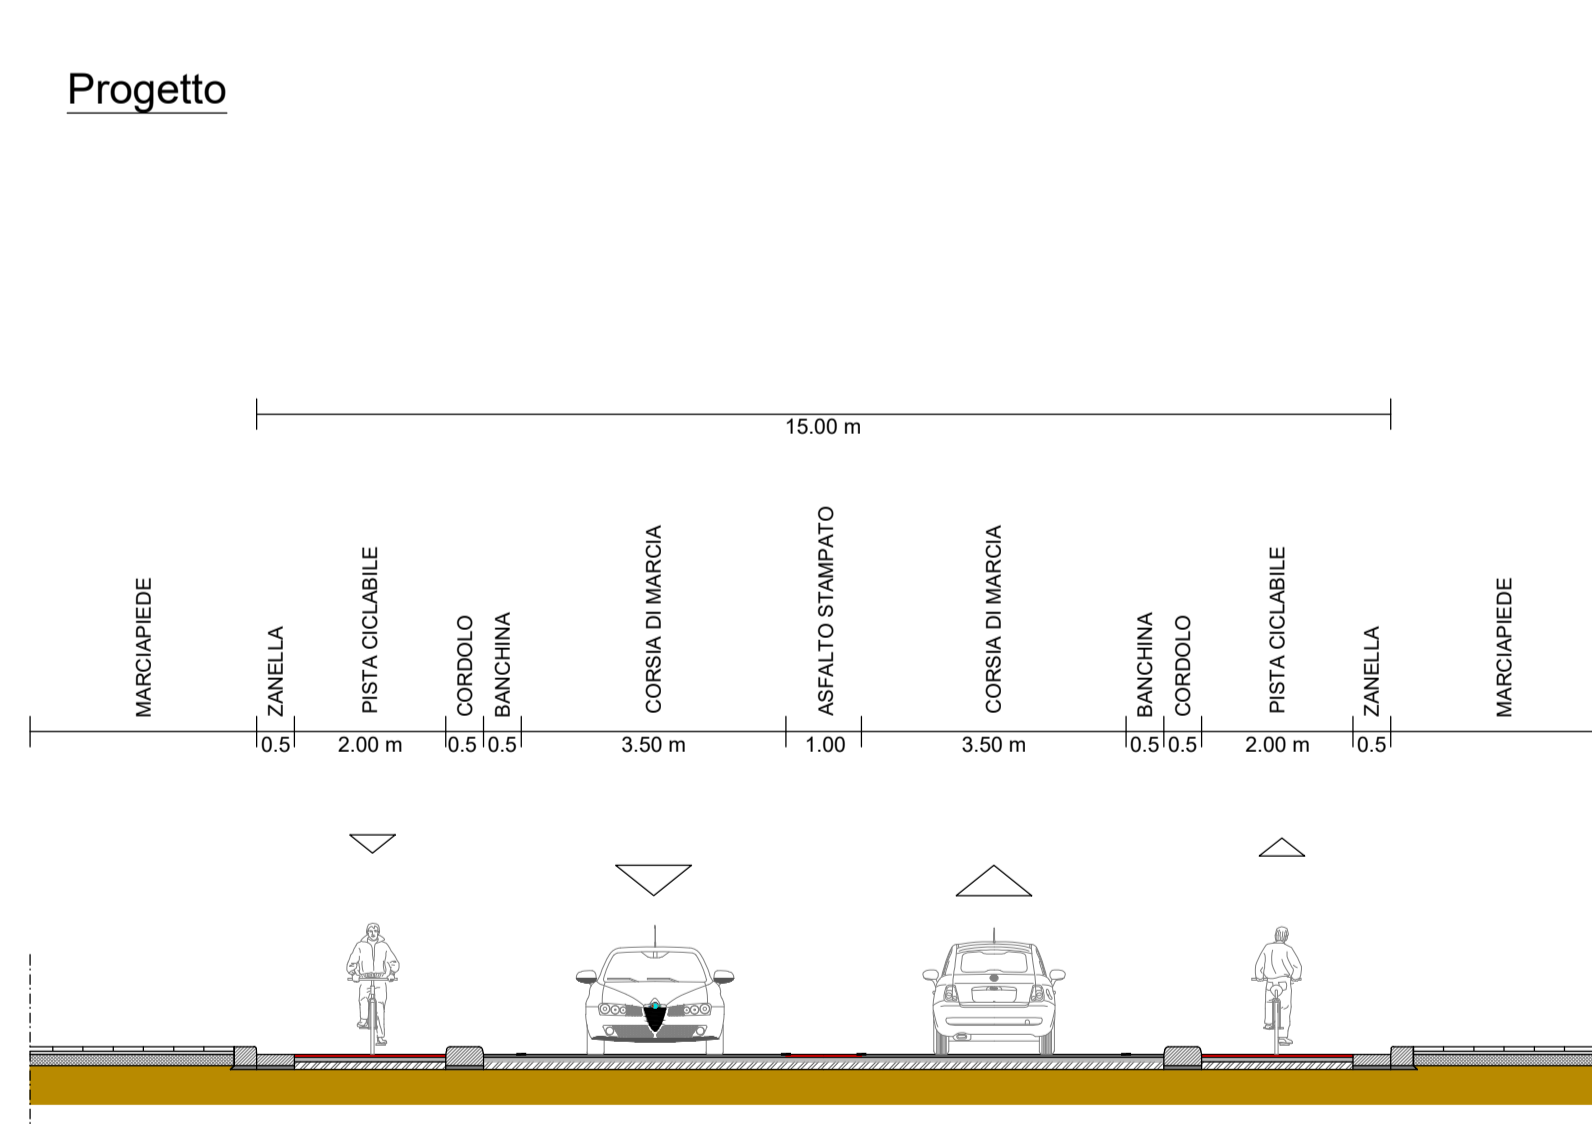

1	17/11/2022	PFTE per contratti pubblici del PNRR e PNC	N. Picchio	A. Bado	A. Del Grosso
0	25/06/2021	PRIMA EMISSIONE	A. Parisi	A. Bado	A. Del Grosso
REV	DATE	DESCRIPTION	PREPARED BY	CHECKED BY	APPROVED BY

PROJECT  
ESTENSIONE DELLA RETE CICLABILE CITTADINA  
AMBITO NORD-OCCIDENTALE

PROGETTAZIONE DI FATTIBILITÀ TECNICO-ECONOMICA

CLIENT  
Ministero delle Infrastrutture e della  
mobilità sostenibile

RINA  
RINA Consulting S.p.A. - Via San Tomaso, 11 - 00187 Roma (RM) - Italy  
Tel. +39 06 49810000 - Fax +39 06 49810001  
www.rina.it

TITLE

PROGETTAZIONE DI FATTIBILITÀ TECNICO-ECONOMICA  
ESTENSIONE DELLA RETE CICLABILE CITTADINA  
AMBITO NORD-OCCIDENTALE  
SEZIONI TIPO 3 DI 7


PREPARED BY	SIGNATURE	DATE	IDENTIFICATION No.:	02_T8.3	SHEET	1/1
CONTROLLED BY	A. Bado	17/11/2022	CLIENT Doc. Code:	-	SCALE	1:100
APPROVED BY	A. Del Grosso	17/11/2022	FILE NAME	T8 - Sezioni Tipo.dwg	REVISION	1



SEZIONE L


Viale Traiano

Esistente

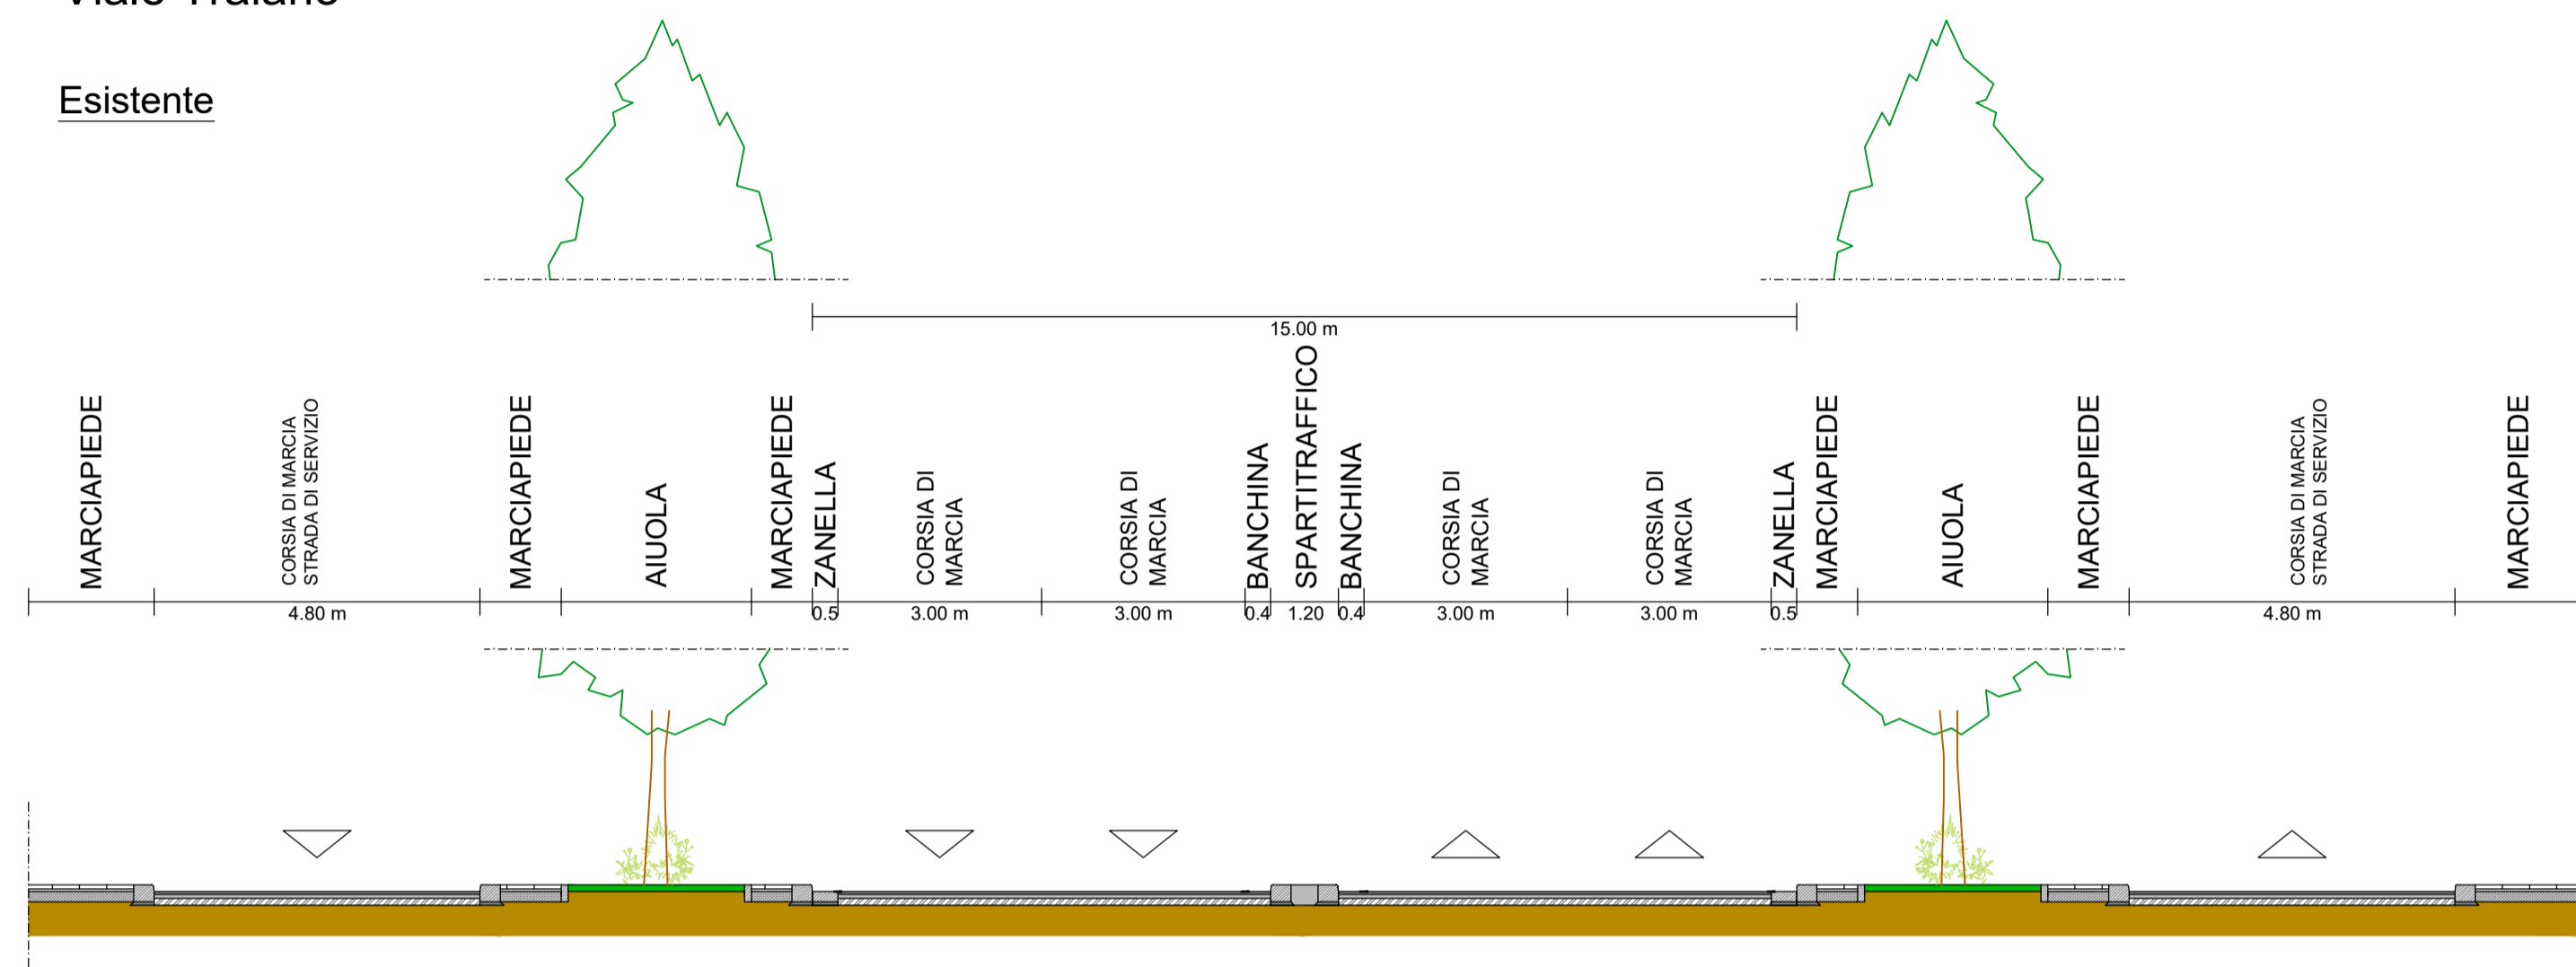

Viale Traiano


Progetto

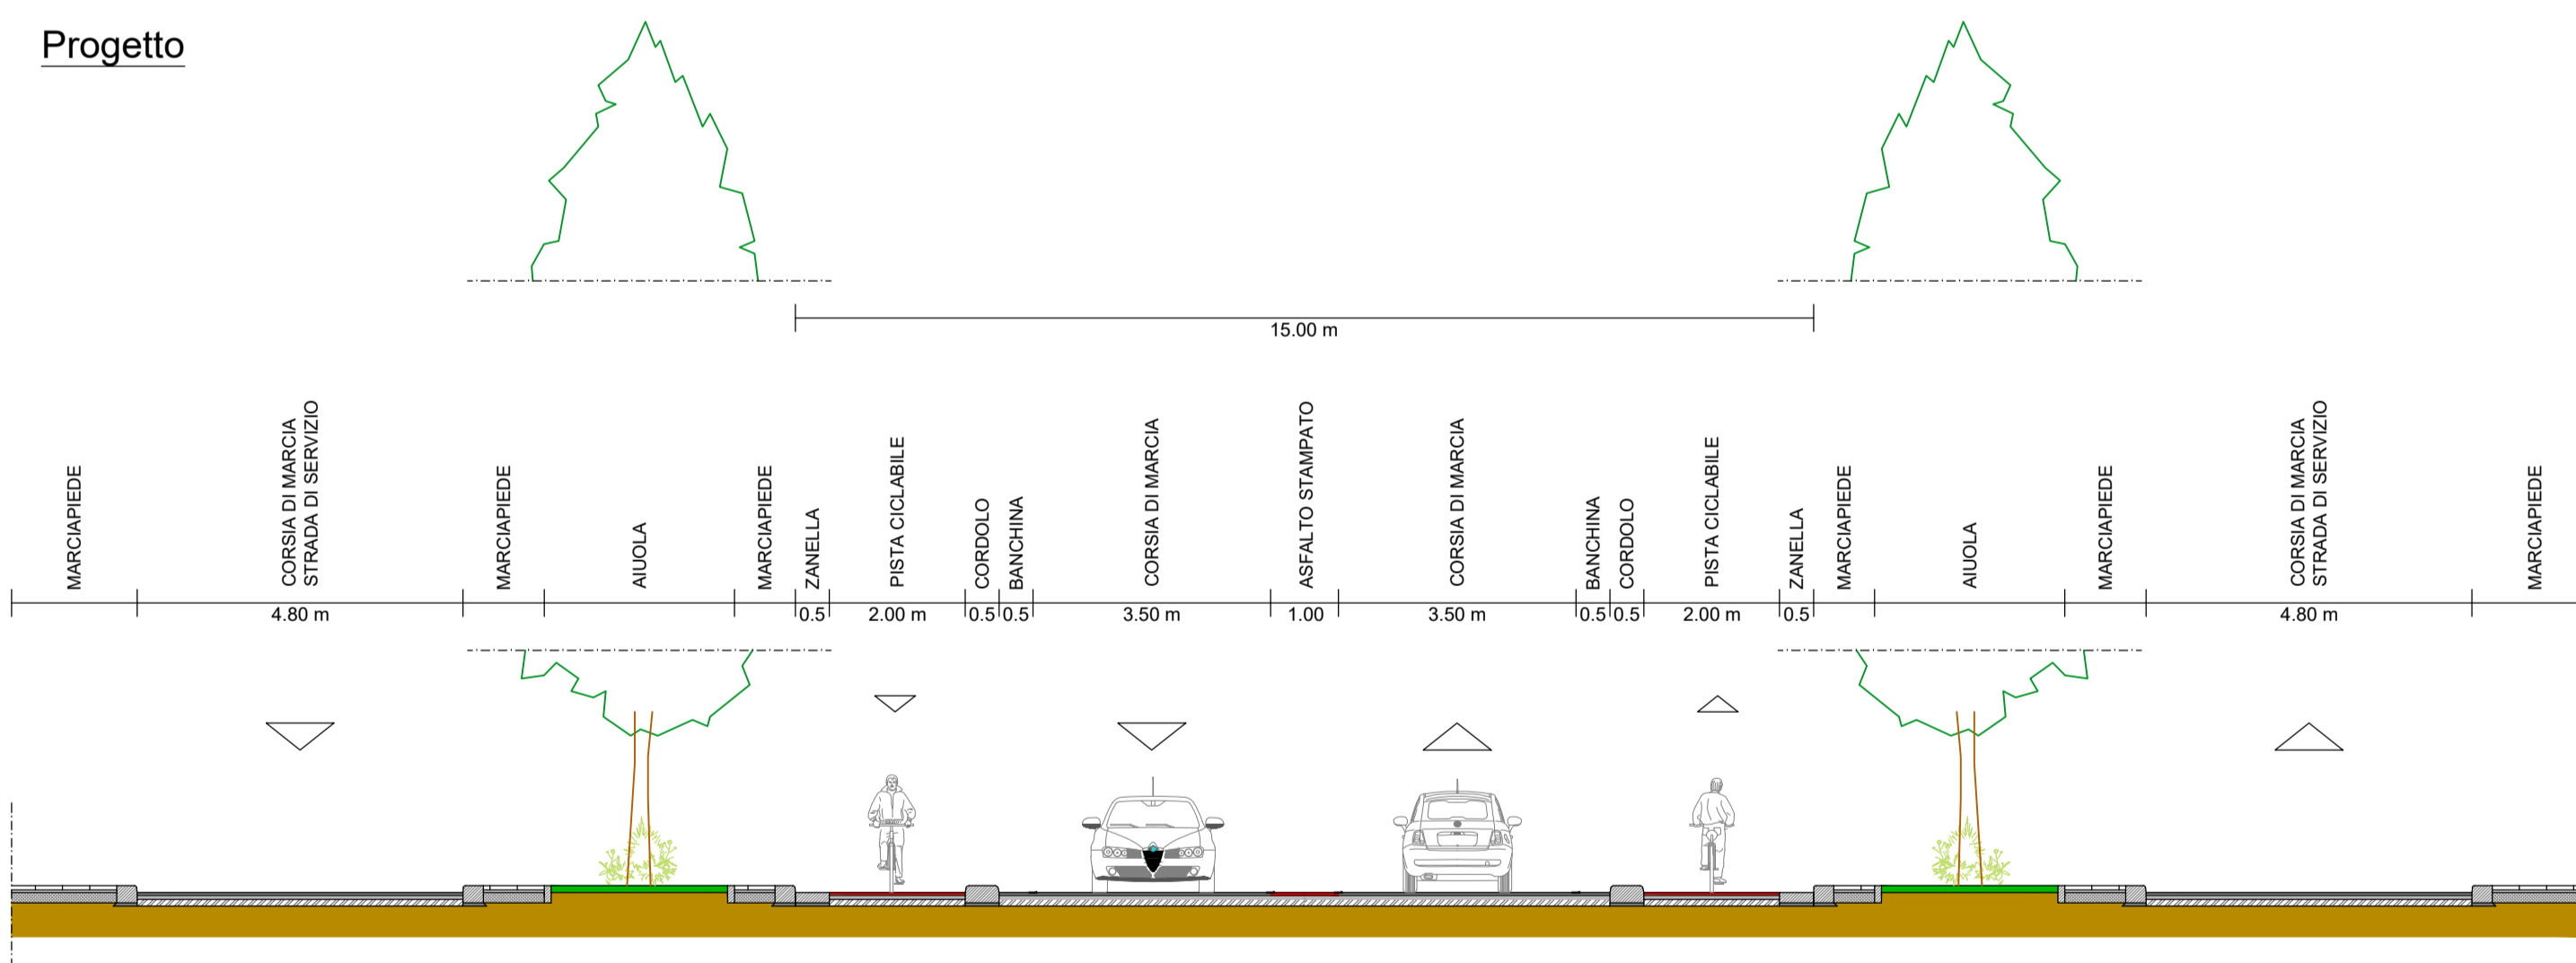

SEZIONE M


Via Adriano

Esistente

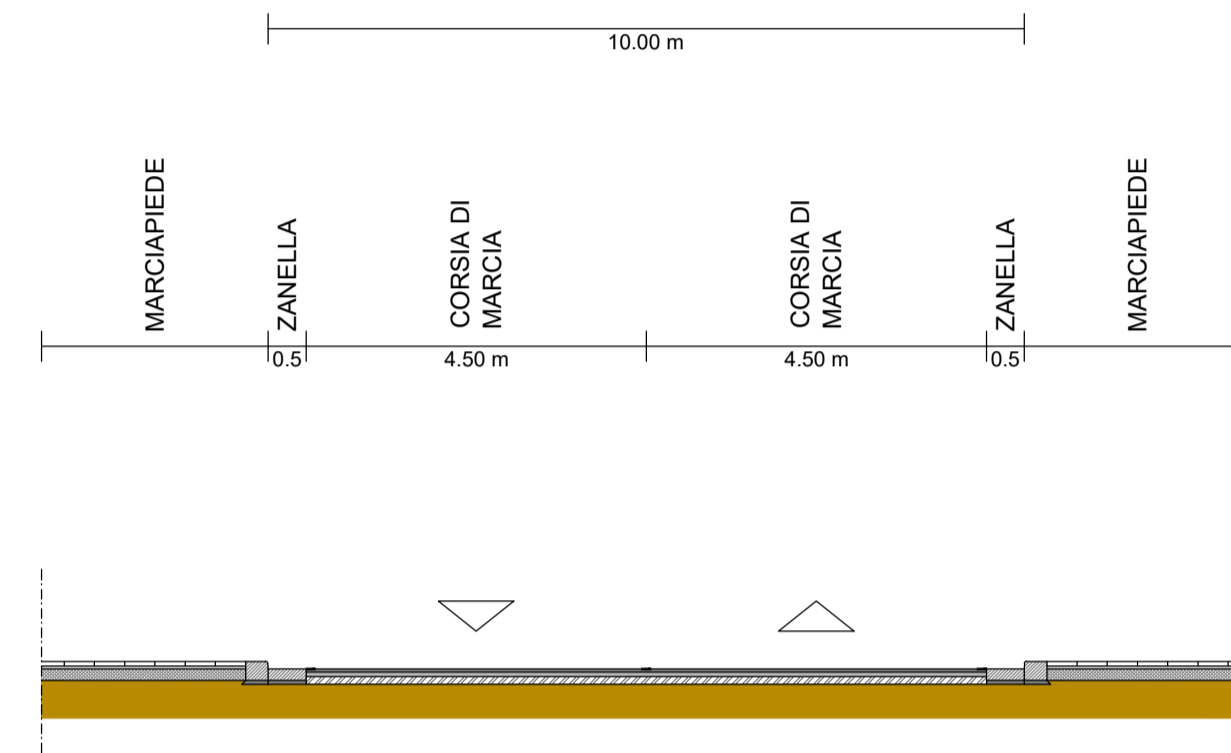

Via Adriano


Progetto

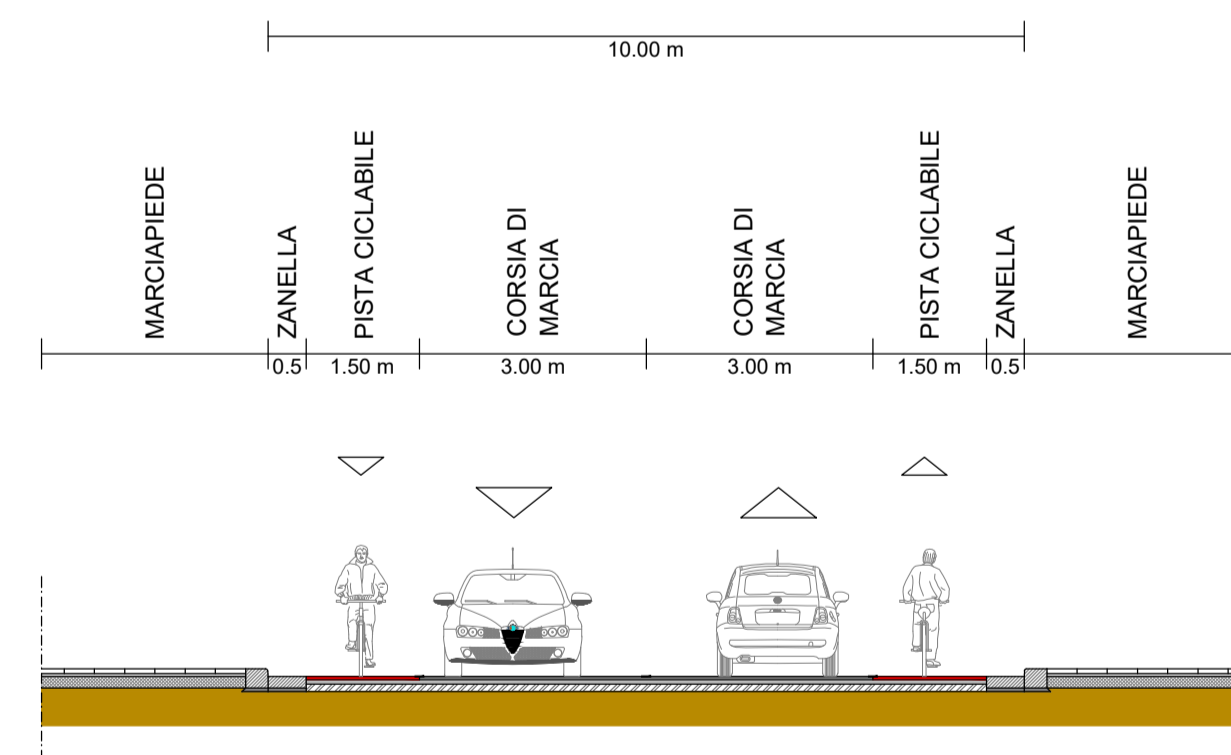

SEZIONE N


Via Servio Tullio

Esistente

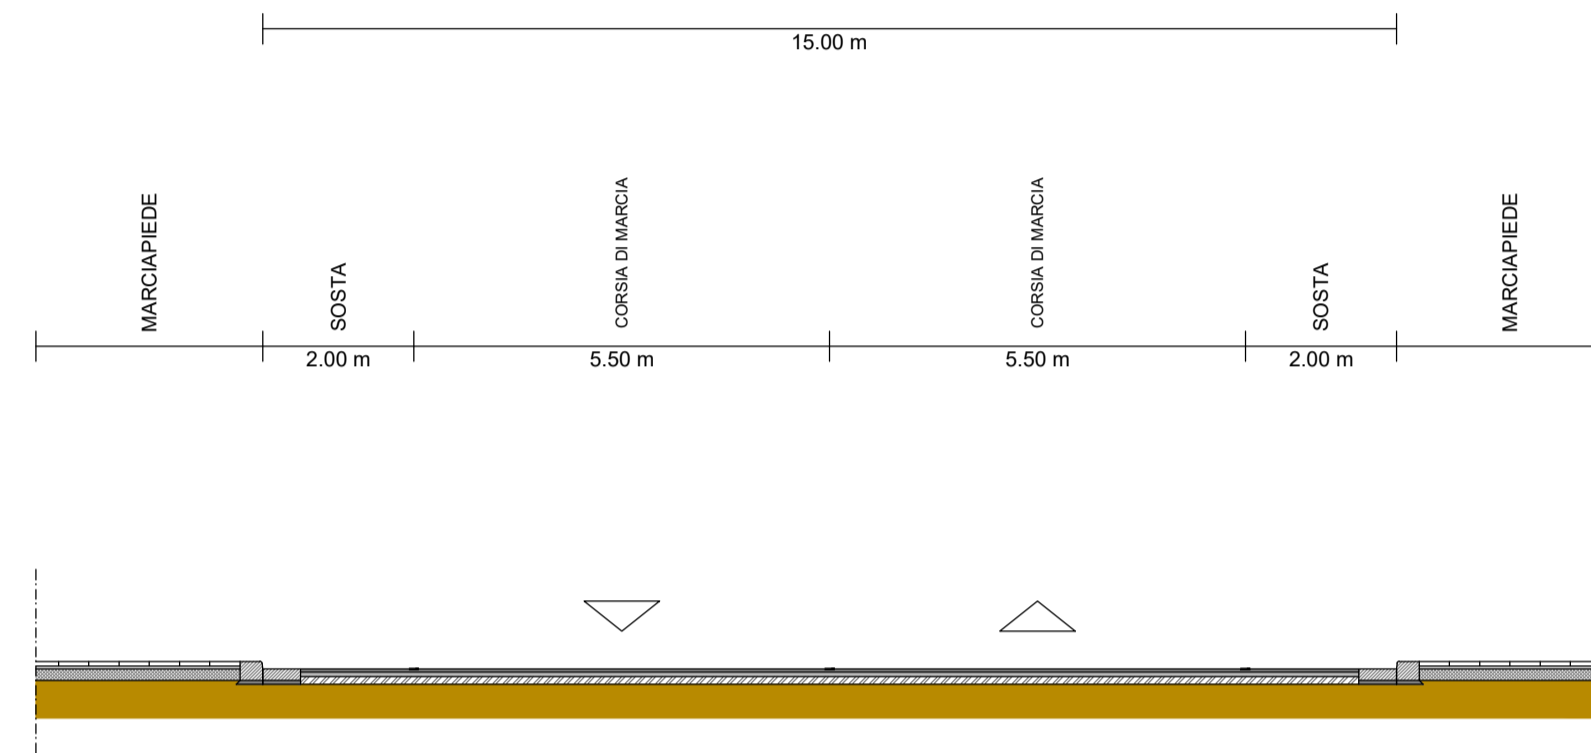

Via Servio Tullio

Progetto

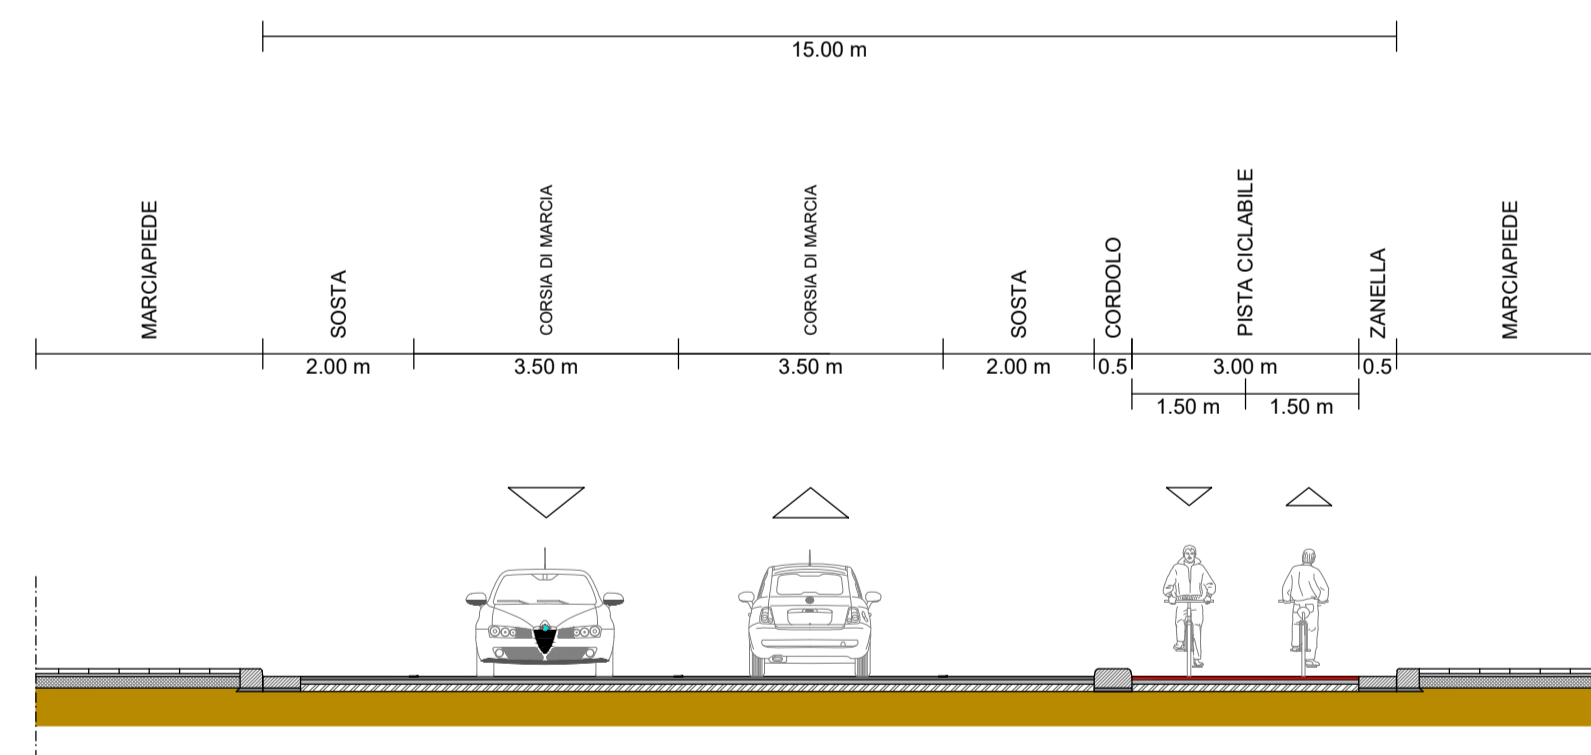

1	17/11/2022	PFTE per contratti pubblici del PNRR e PNC	N. Pisicchio	A. Bado	A. Del Grosso
0	25/06/2021	PRIMA EMISSIONE	A. Parisi	A. Bado	A. Del Grosso
REV	DATE	DESCRIPTION	PREPARED BY	CHECKED BY	APPROVED BY

PROJECT  
ESTENSIONE DELLA RETE CICLABILE CITTADINA  
AMBITO NORD-OCCIDENTALE

PROGETTAZIONE DI FATTIBILITÀ TECNICO-ECONOMICA

CLIENT  
Ministero delle Infrastrutture e della  
mobilità sostenibile

RINA  
RINA Consulting S.p.A. - Via San Tomaso, 11 - 00187 Roma - Tel. +39 06 52000000  
P. viale Mazzini, 15 - 00198 Roma - Tel. +39 06 52000000  
RINA is a member of the RINA Group and of the RINA Group of companies.


TITLE  
PROGETTAZIONE DI FATTIBILITÀ TECNICO-ECONOMICA  
ESTENSIONE DELLA RETE CICLABILE CITTADINA  
AMBITO NORD-OCCIDENTALE  
SEZIONI TIPO 4 DI 7

SIGNATURE	DATE	IDENTIFICATION No.:	02_T8.4	SHEET	1/1
PREPARED BY	N. Pisicchio	17/11/2022	CLIENT Doc. Code:	-	SCALE
CONTROLLED BY	A. Bado	17/11/2022	FILE NAME	T8 - Sezioni Tipo.dwg	1:100
APPROVED BY	A. Del Grosso	17/11/2022			REVISION
					1

SEZIONE O

Via Antonino Pio Viale Traiano - via Adriano


Esistente

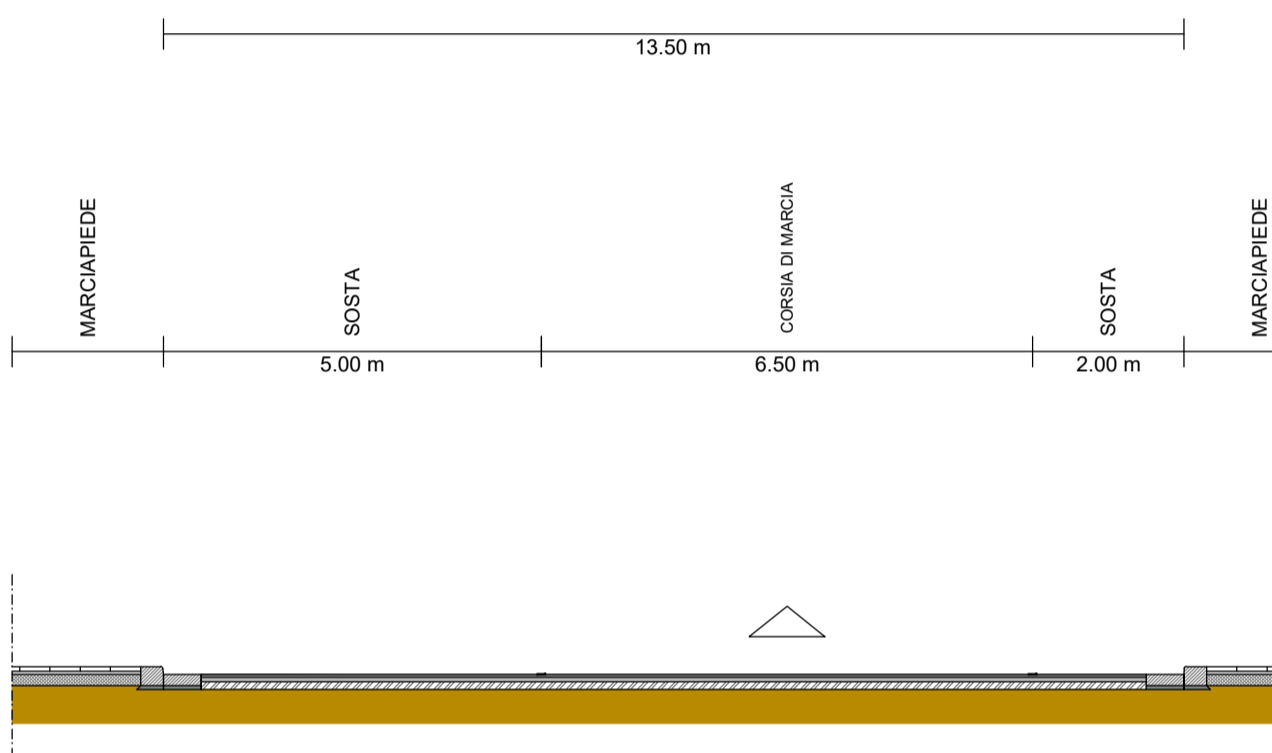

SEZIONE P

Via Antonino Pio Viale Traiano - via Adriano


Esistente

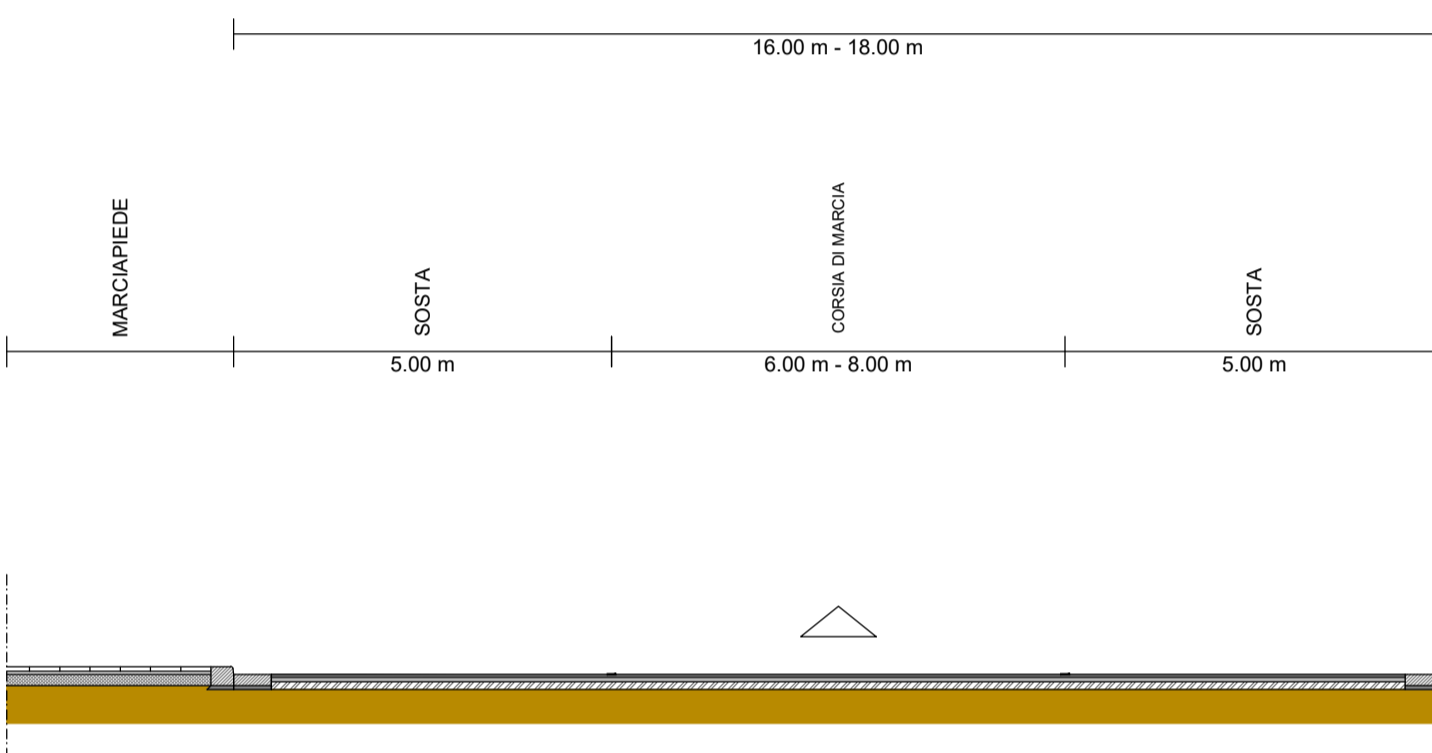

SEZIONE Q


Via Antonino Pio via Adriano - Traversa Antonino Pio

Esistente

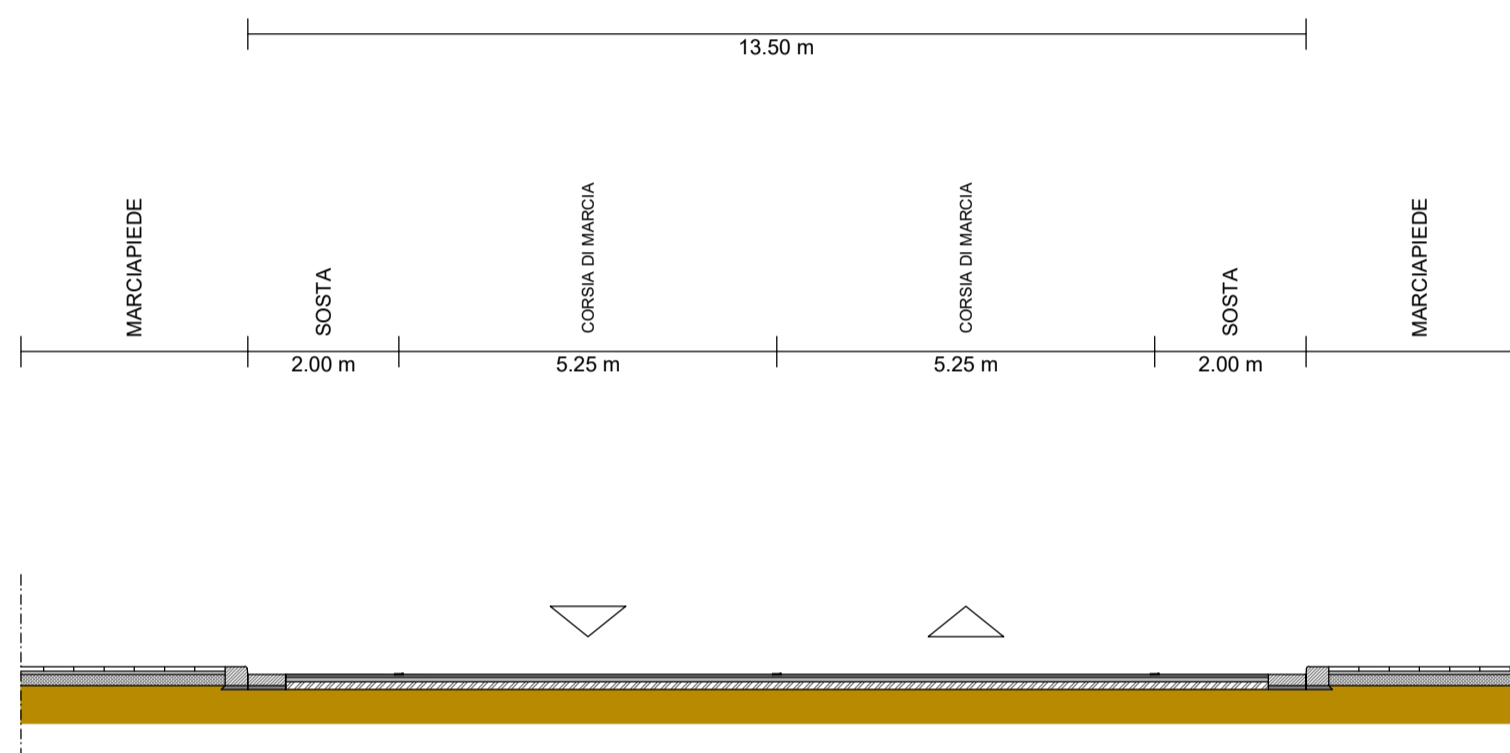


Via Antonino Pio Viale Traiano - via Adriano

Progetto

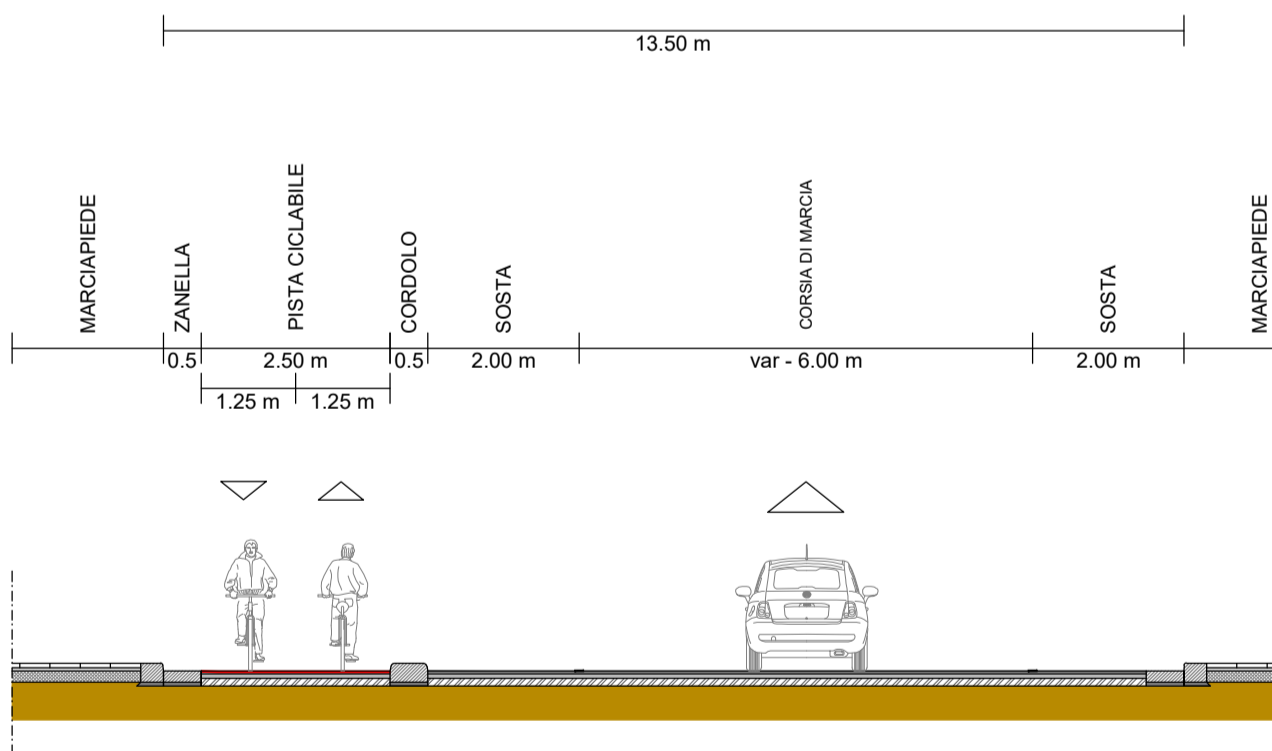


Via Antonino Pio Viale Traiano - via Adriano

Progetto

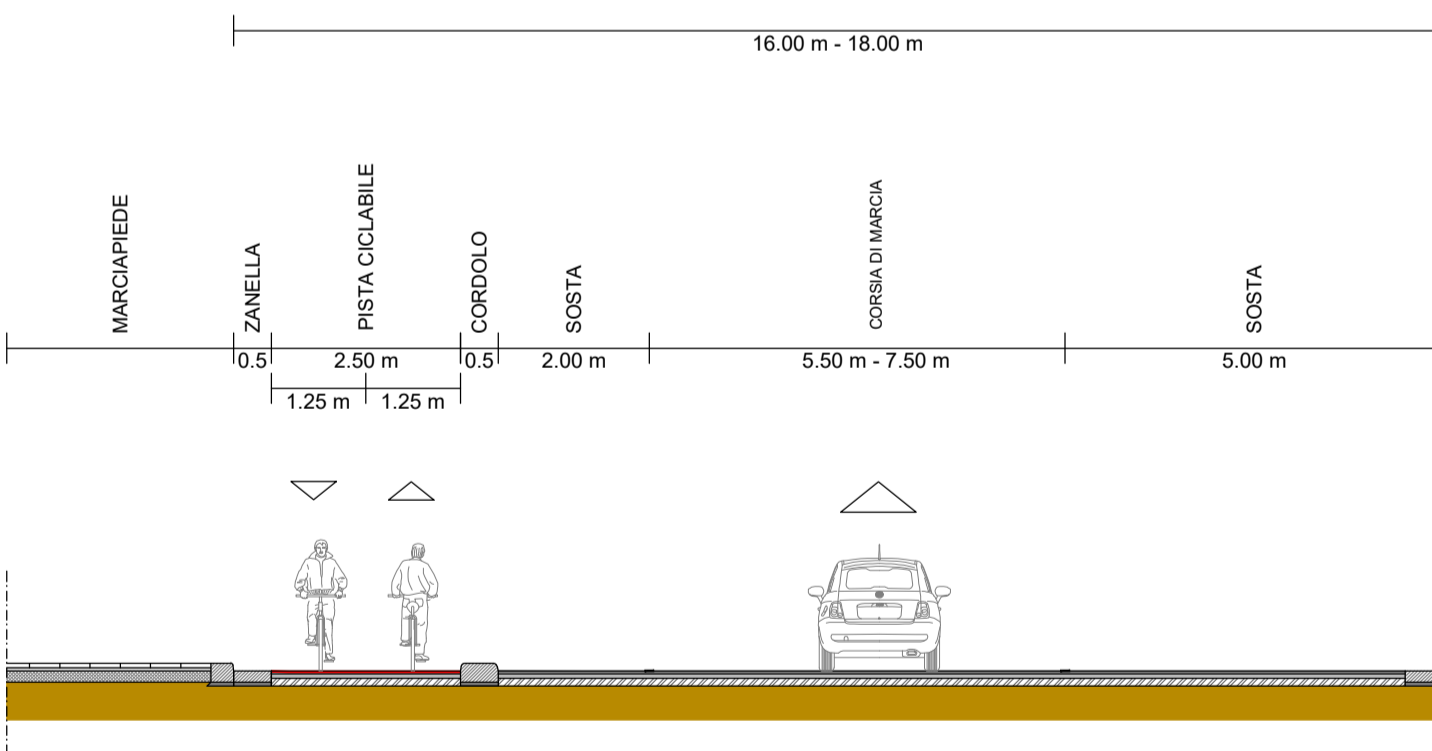

Via Antonino Pio via Adriano - Traversa Antonino Pio

Progetto

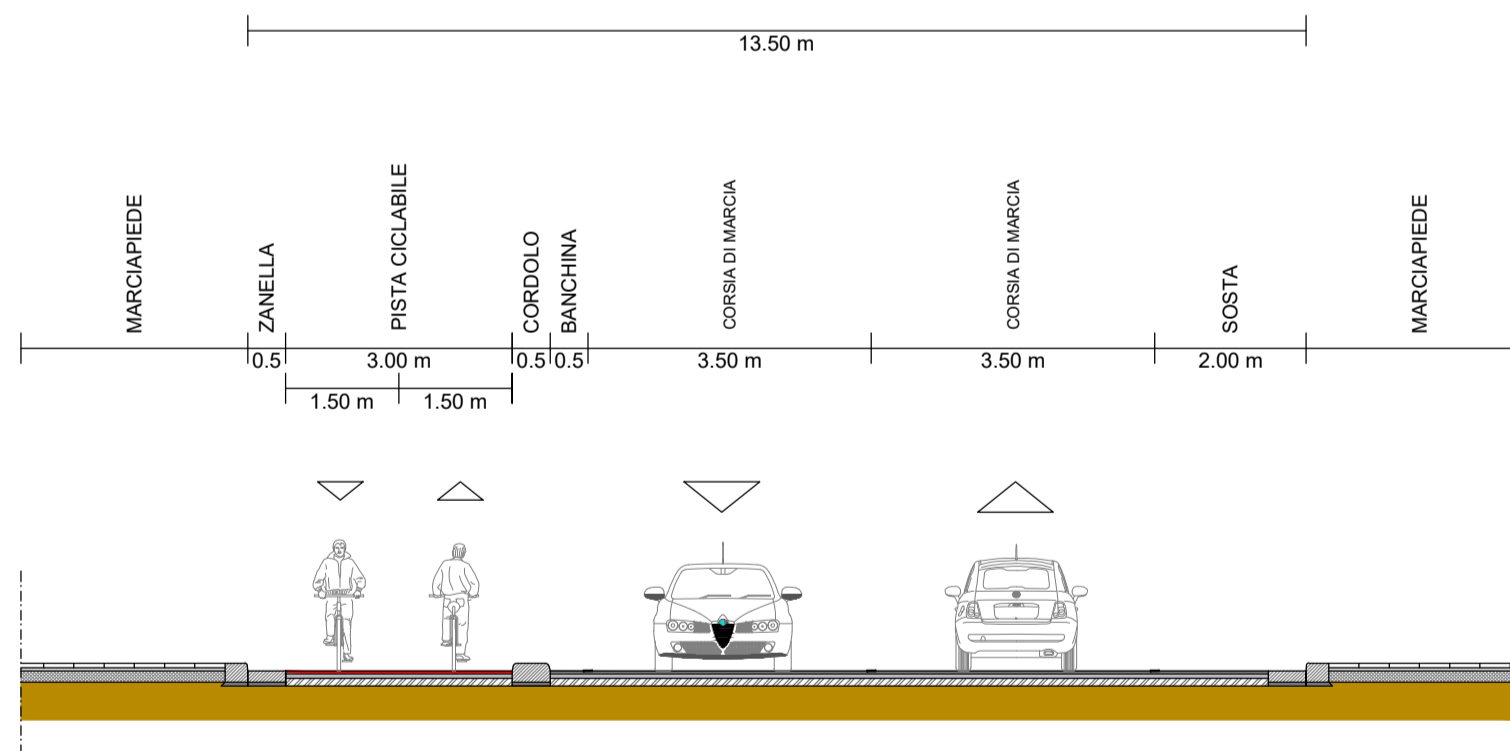

1	17/11/2022	PFTE per contratti pubblici del PNRR e PNC	N. Pisicchio	A. Bado	A. Del Grosso
0	25/06/2021	PRIMA EMISSIONE	A. Parisi	A. Bado	A. Del Grosso
REV	DATE	DESCRIPTION	PREPARED BY	CHECKED BY	APPROVED BY

PROJECT  
ESTENSIONE DELLA RETE CICLABILE CITTADINA  
AMBITO NORD-OCCIDENTALE

PROGETTAZIONE DI FATTIBILITÀ TECNICO-ECONOMICA

CLIENT  
Ministero delle Infrastrutture e della  
mobilità sostenibile

RINA  
RINA Consulting S.p.A. - Via San Tomaso, 11 - 00187 Roma - Tel. +39 06 5200100  
P.I.A. n. 01208071000 - C.F. n. 01208071000 - C.C.I.A.A. n. 01208071000  
RINA is a member of the RINA Group, which is a member of the RINA Group of companies in Italy, France, Spain, Portugal, Greece, Poland, Czech Republic, Slovakia, Hungary, Romania, Bulgaria, Serbia, Montenegro, Albania, Kosovo, Macedonia, and Bosnia and Herzegovina.


TITLE  
PROGETTAZIONE DI FATTIBILITÀ TECNICO-ECONOMICA  
ESTENSIONE DELLA RETE CICLABILE CITTADINA  
AMBITO NORD-OCCIDENTALE  
SEZIONI TIPO 5 DI 7

PREPARED BY	SIGNATURE	DATE	IDENTIFICATION No.:	02_T8.5	SHEET	1/1
CONTROLLED BY	A. Bado	17/11/2022	CLIENT Doc. Code:	-	SCALE	1:100
APPROVED BY	A. Del Grosso	17/11/2022	FILE NAME	T8 - Sezioni Tipo.dwg	REVISION	1

SEZIONE R


Via Giulio Cesare

Esistente

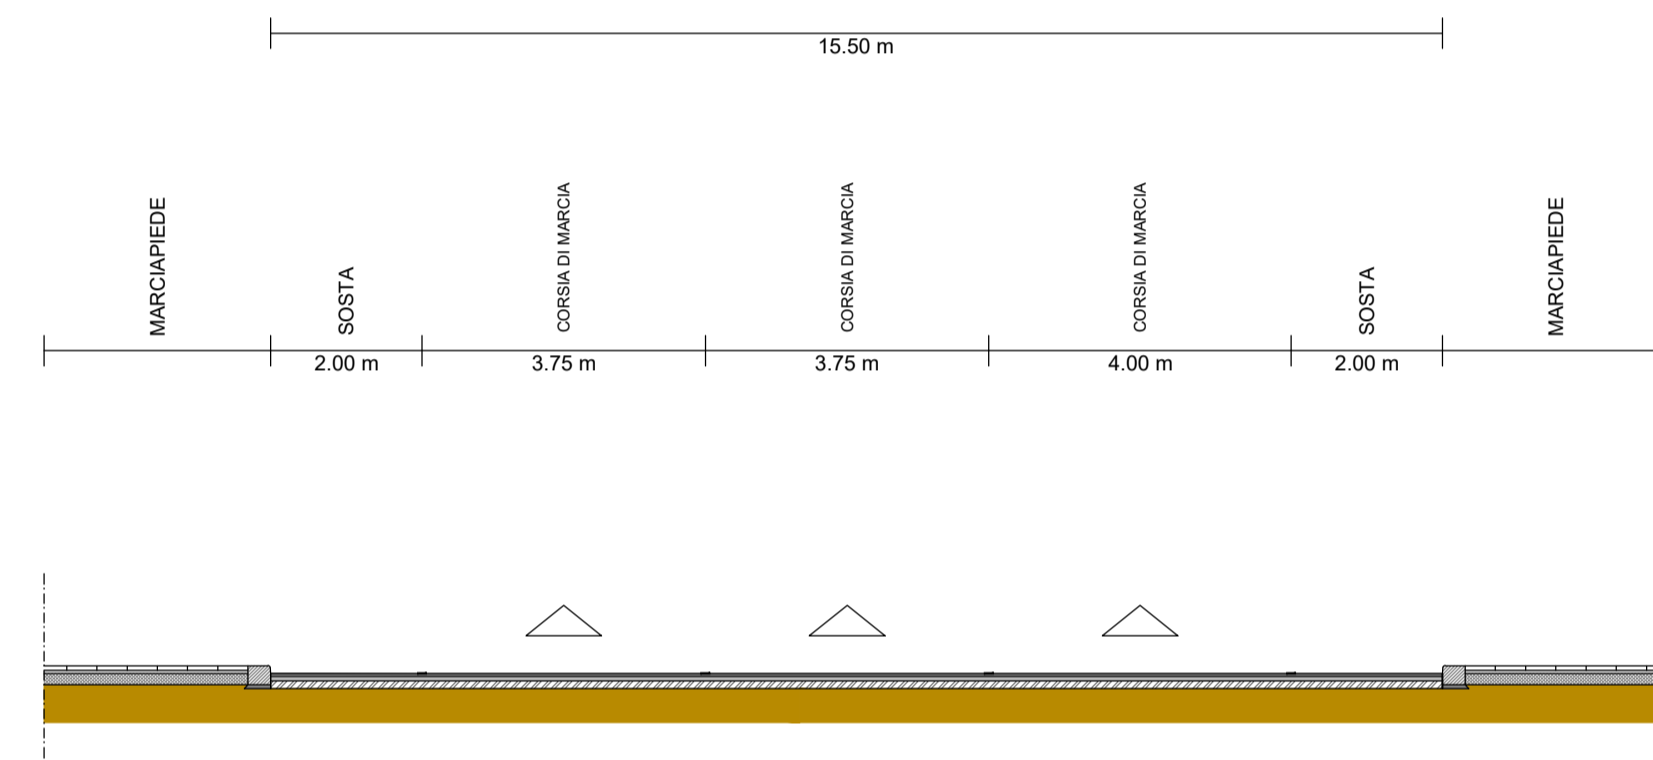

Via Giulio Cesare


Progetto

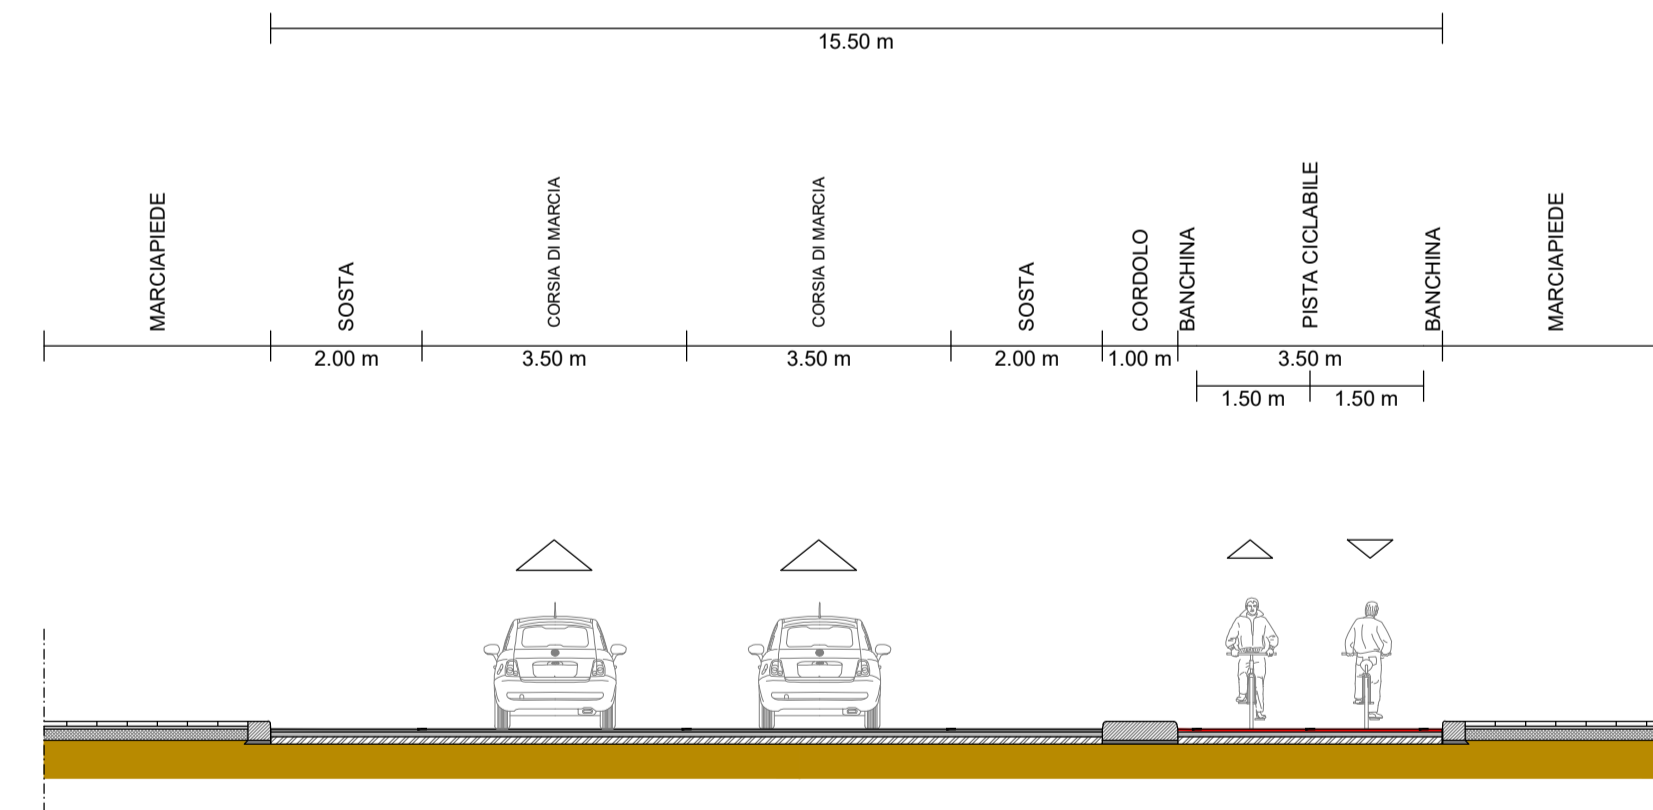

SEZIONE S


Via Mario Gigante tratti a doppio senso di marcia

Esistente

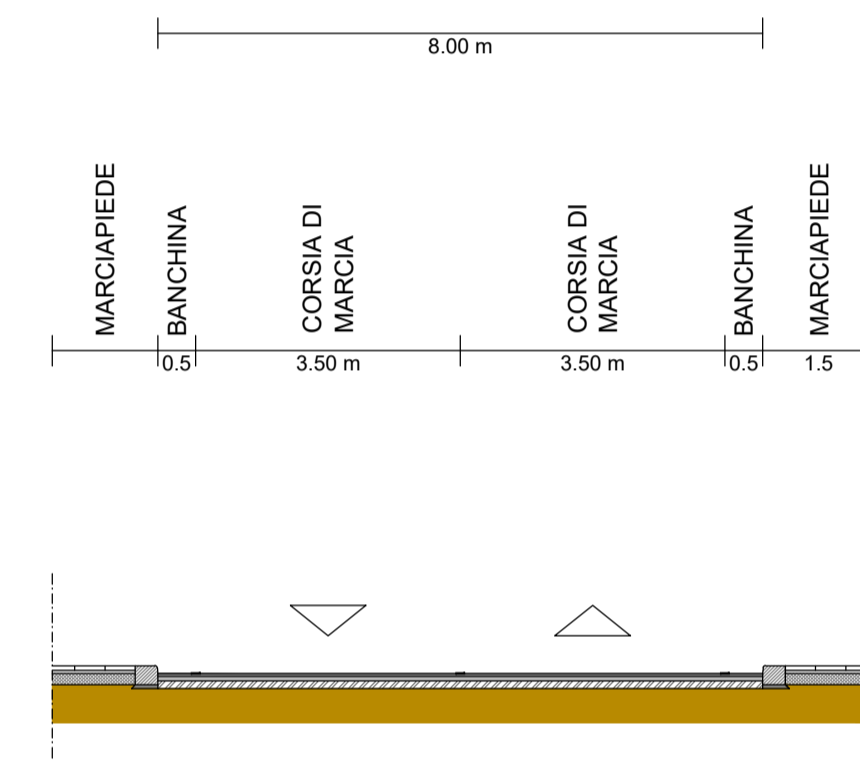

Via Mario Gigante tratti a doppio senso di marcia


Progetto

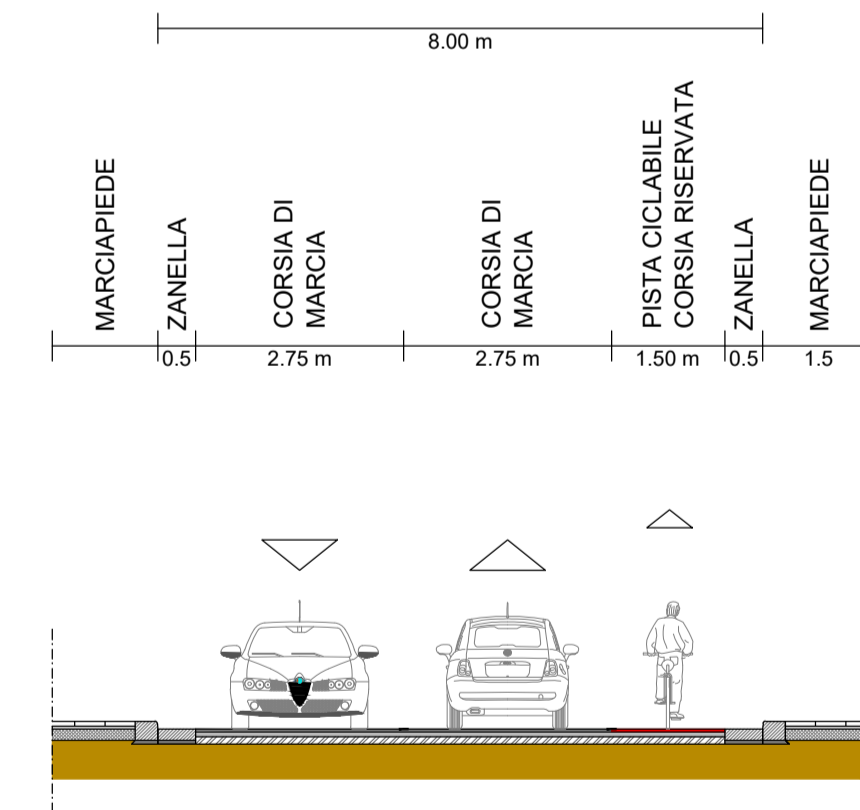

SEZIONE T


Via Mario Gigante tratti a senso unico di marcia

Esistente

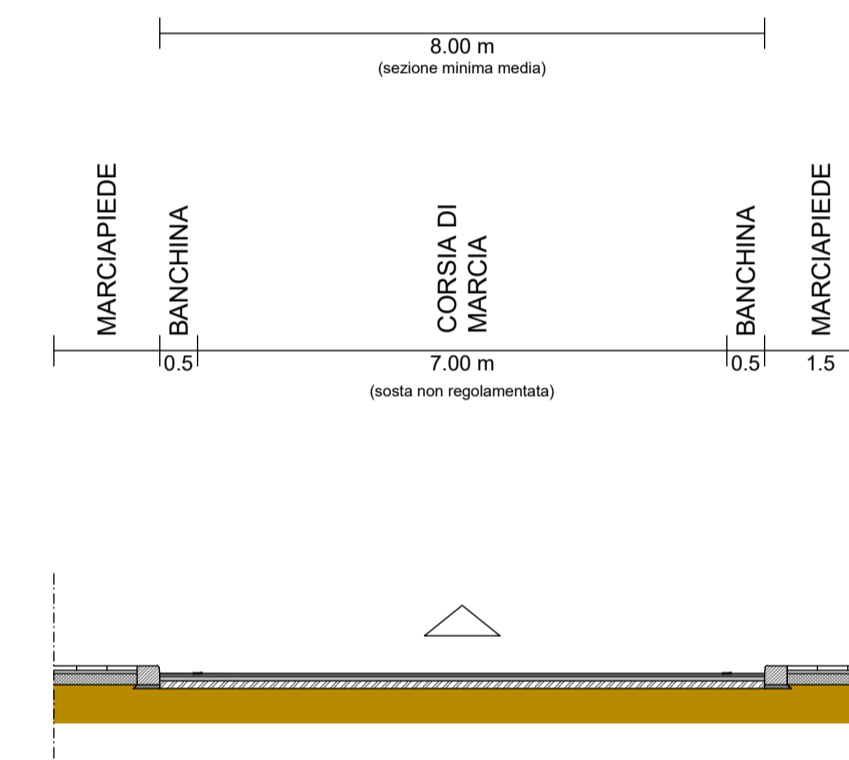

Via Mario Gigante tratti a senso unico di marcia


Progetto

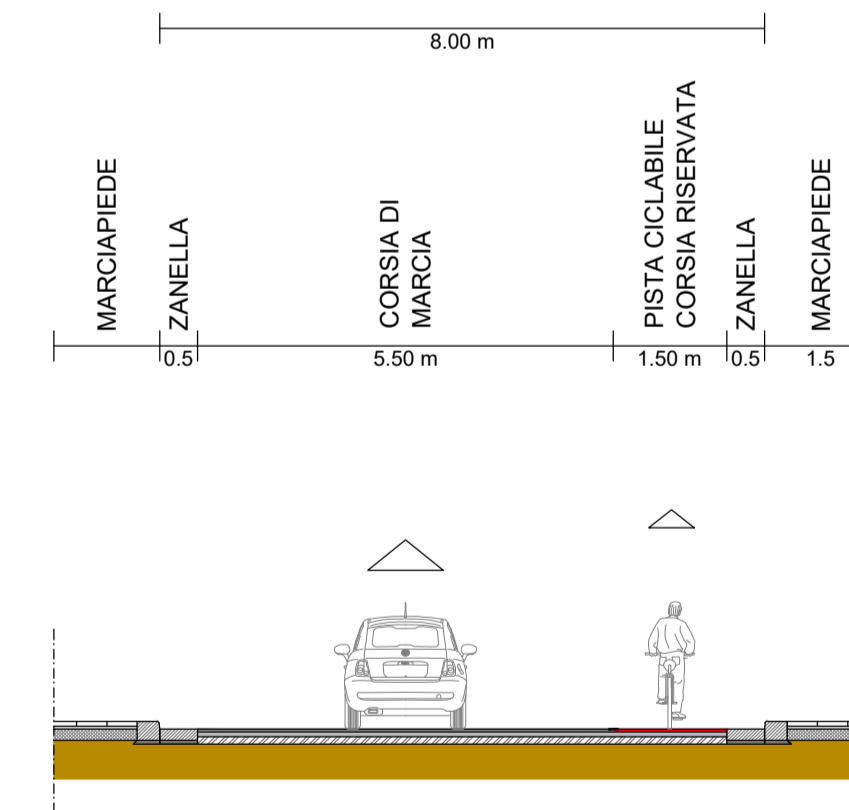

SEZIONE U


Piazza Italia

Esistente

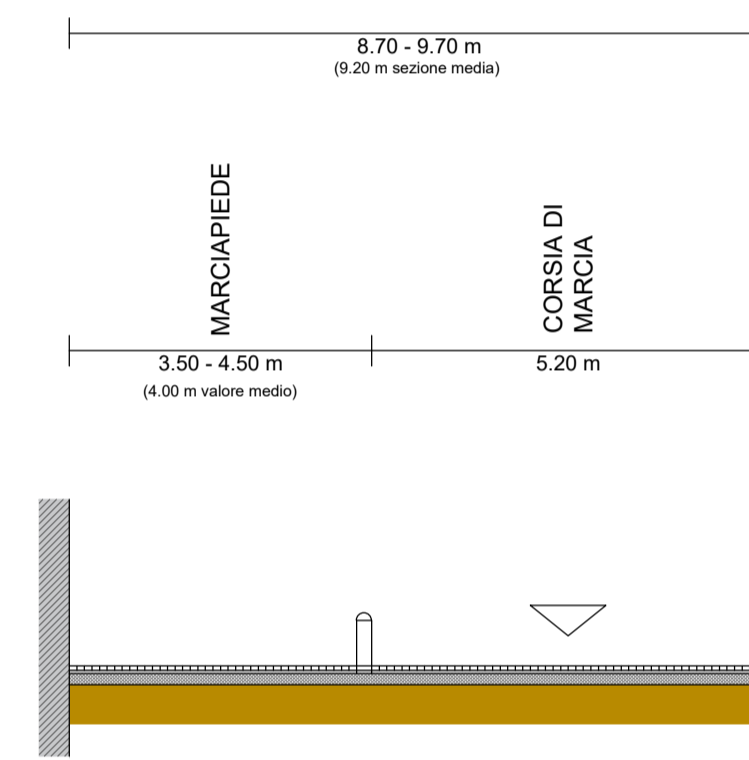

Piazza Italia

Progetto

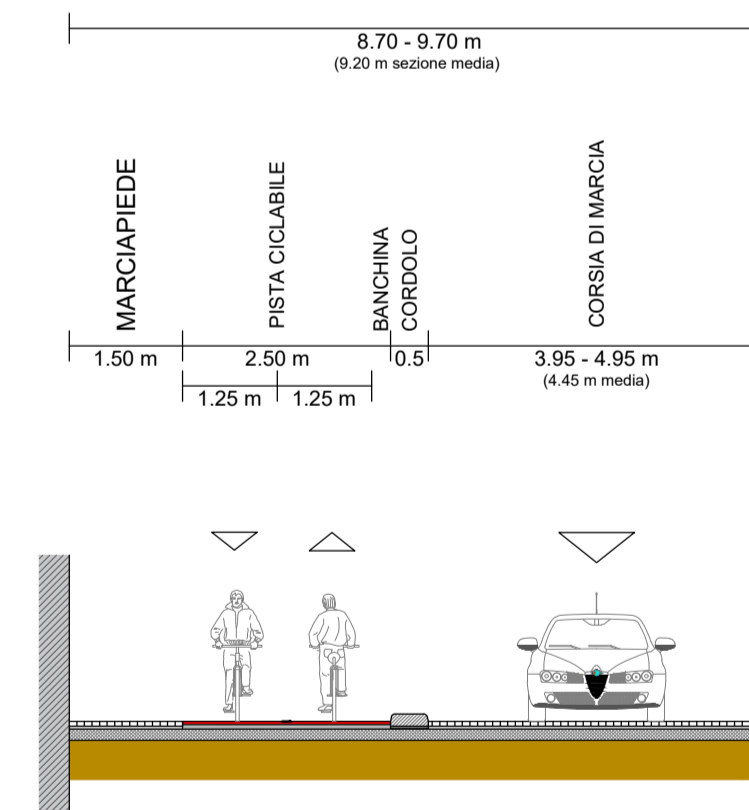

1	17/11/2022	PFTE per contratti pubblici del PNRR e PNC	N. Pisicchio	A. Bado	A. Del Grosso
0	25/06/2021	PRIMA EMISSIONE	A. Parisi	A. Bado	A. Del Grosso
REV	DATE	DESCRIPTION	PREPARED BY	CHECKED BY	APPROVED BY

PROJECT  
ESTENSIONE DELLA RETE CICLABILE CITTADINA  
AMBITO NORD-OCCIDENTALE

PROGETTAZIONE DI FATTIBILITÀ TECNICO-ECONOMICA

CLIENT  
Ministero delle Infrastrutture e della  
mobilità sostenibile

**RIA**  
RIA Consulting S.p.A. - Via San Sisto, 11 - 00187 Roma - Tel. +39 06 59 30 00 00  
P.I. 09500001000 - C.F. 09500001000

TITLE  
PROGETTAZIONE DI FATTIBILITÀ TECNICO-ECONOMICA  
ESTENSIONE DELLA RETE CICLABILE CITTADINA  
AMBITO NORD-OCCIDENTALE  
SEZIONI TIPO 6 DI 7


PREPARED BY	SIGNATURE	DATE	IDENTIFICATION No.:	02_T8.6	SHEET	1/1
CONTROLLED BY	A. Bado	17/11/2022	CLIENT Doc. Code:	-	SCALE	1:100
APPROVED BY	A. Del Grosso	17/11/2022	FILE NAME	T8 - Sezioni Tipo.dwg	REVISION	1



SEZIONE V

Via Diocleziano


Esistente

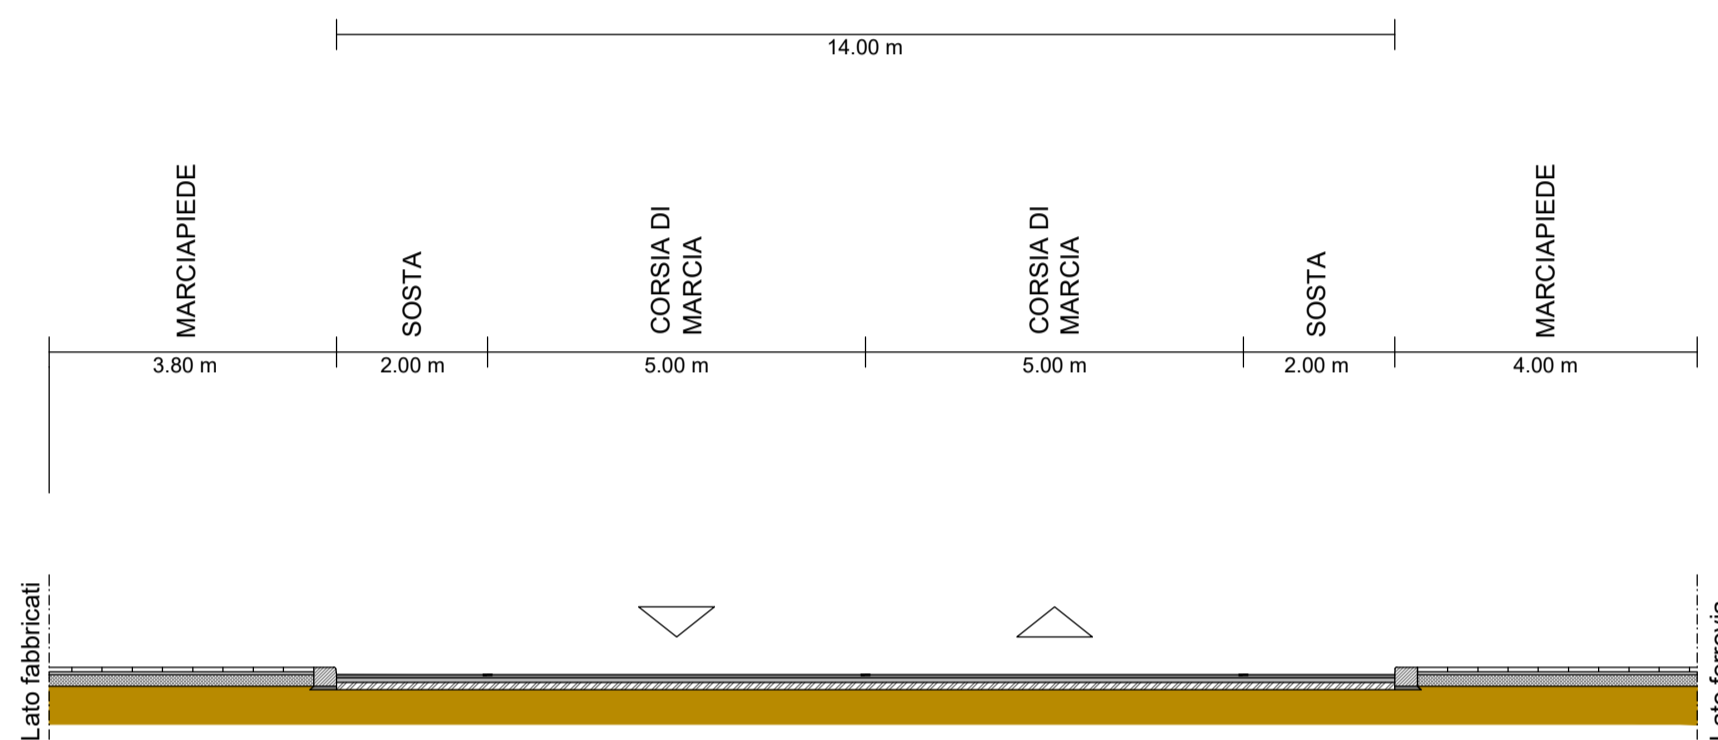

SEZIONE W

Via Diocleziano


Esistente

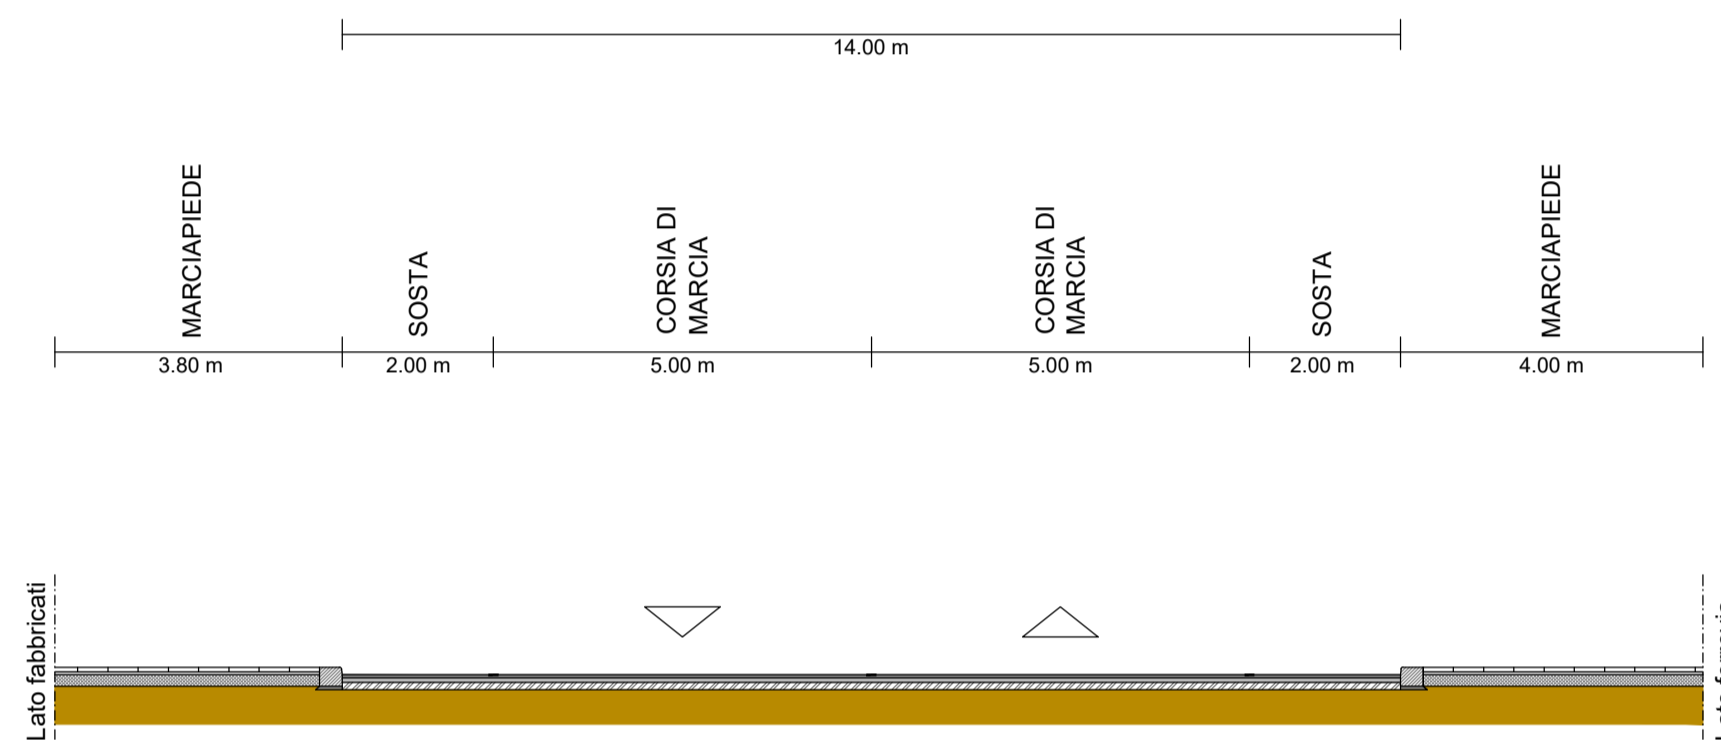

SEZIONE X

Via Diocleziano


Esistente

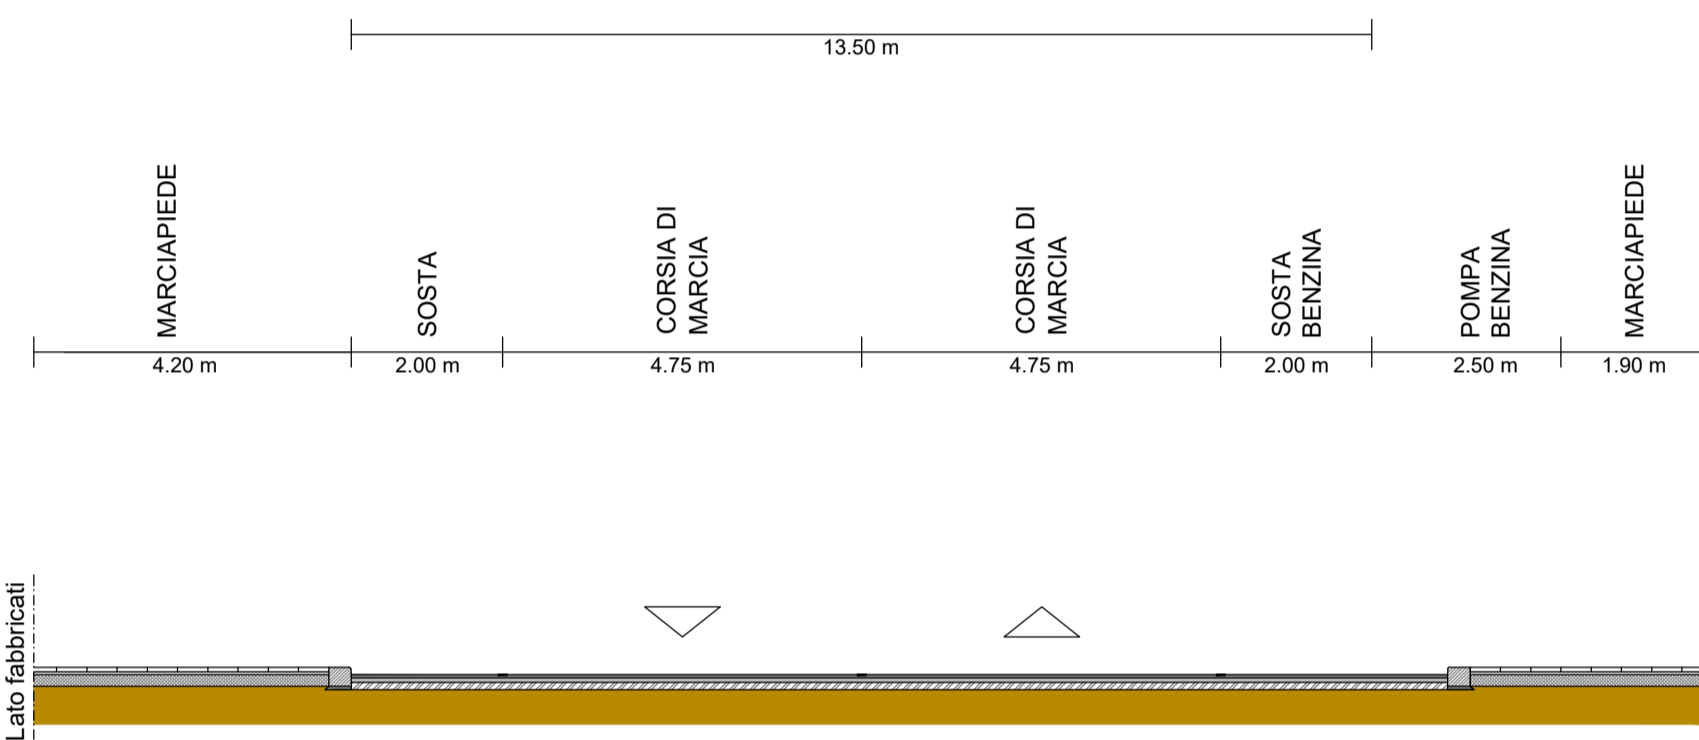

SEZIONE Y


Via Diocleziano

Esistente

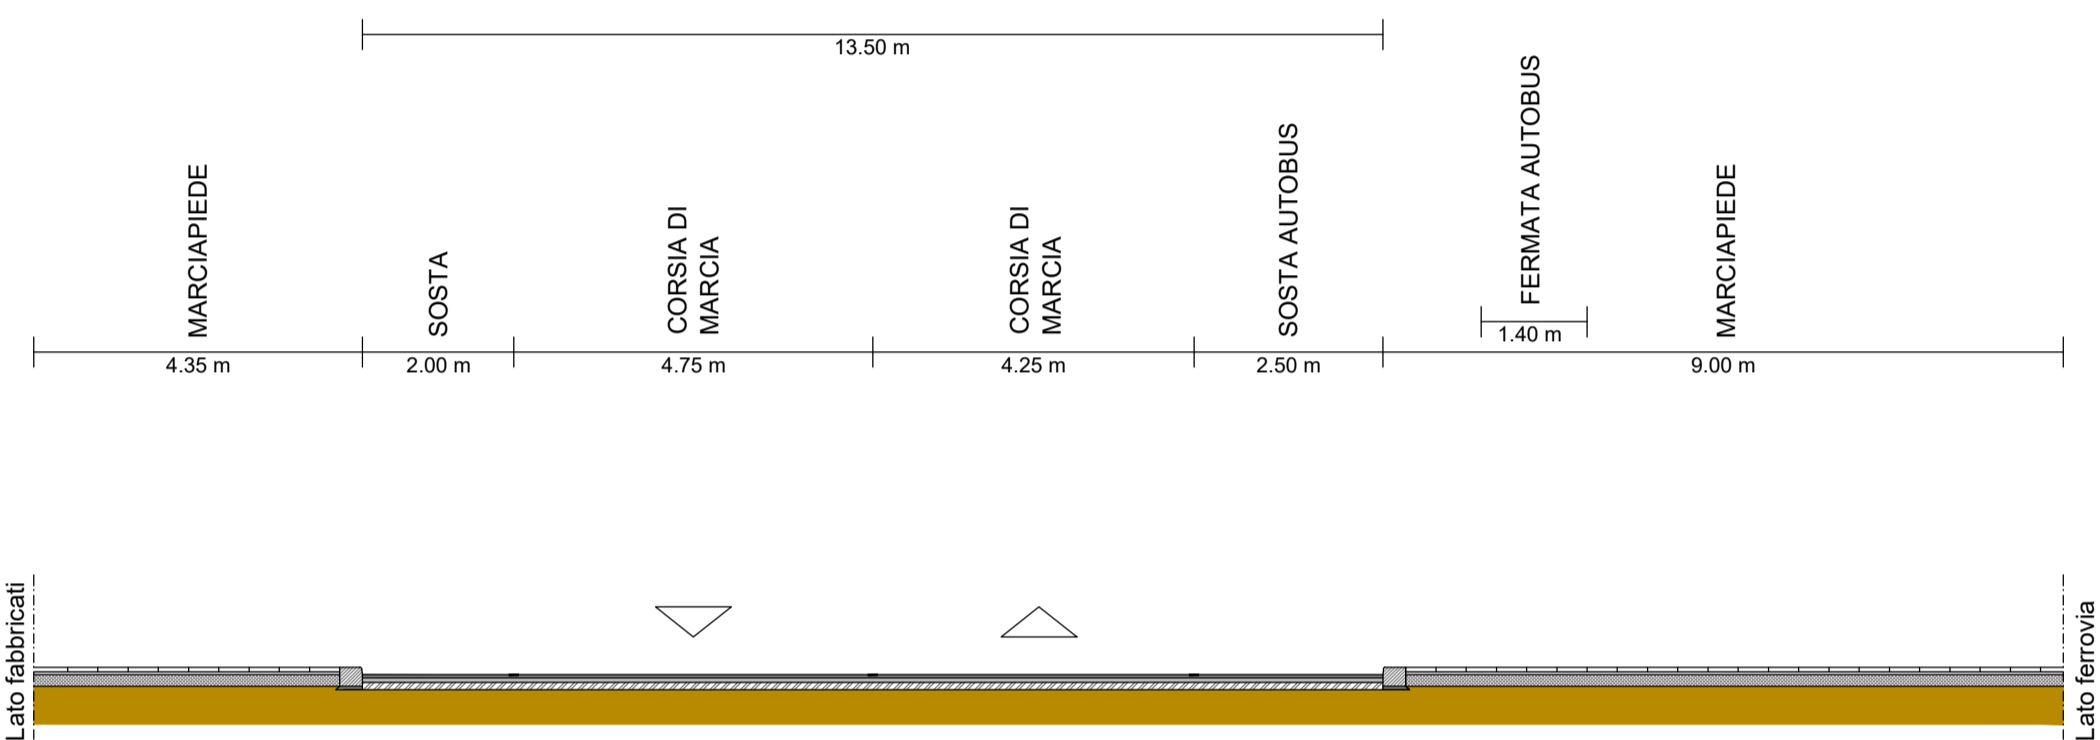


Via Diocleziano

Progetto

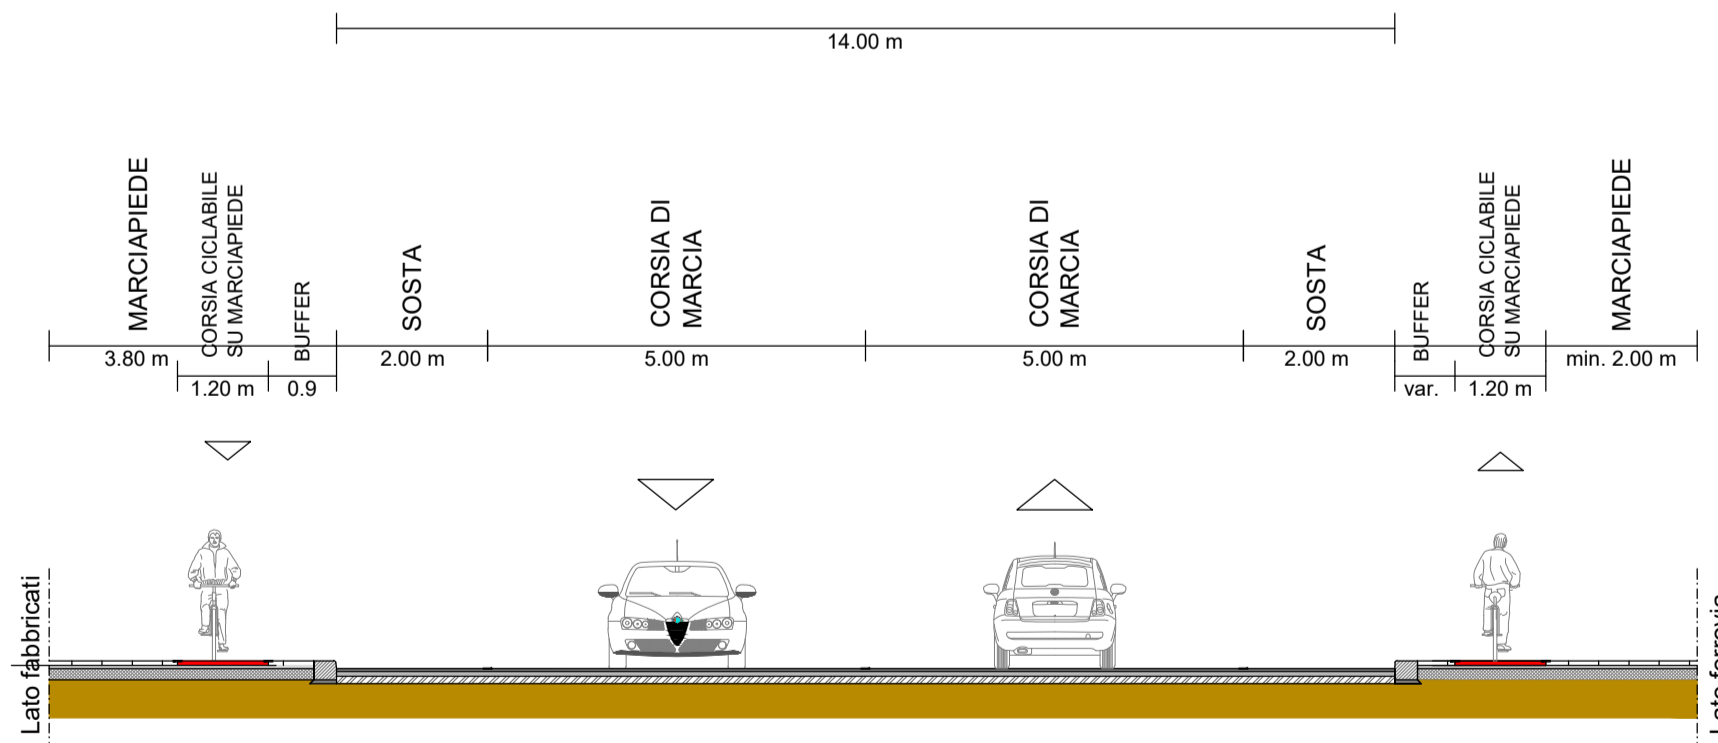


Via Diocleziano

Progetto

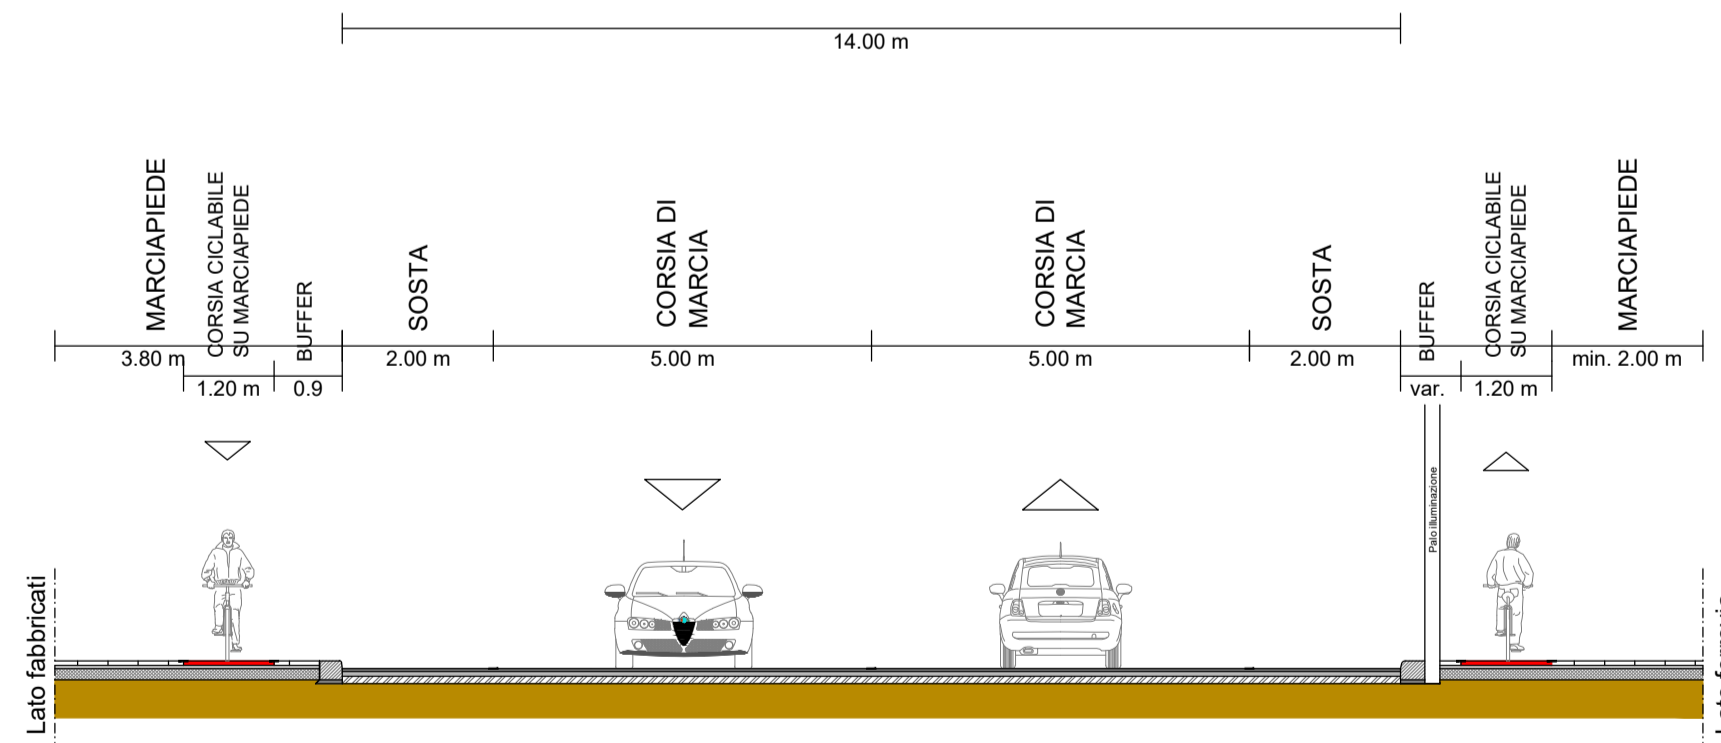


Via Diocleziano

Progetto

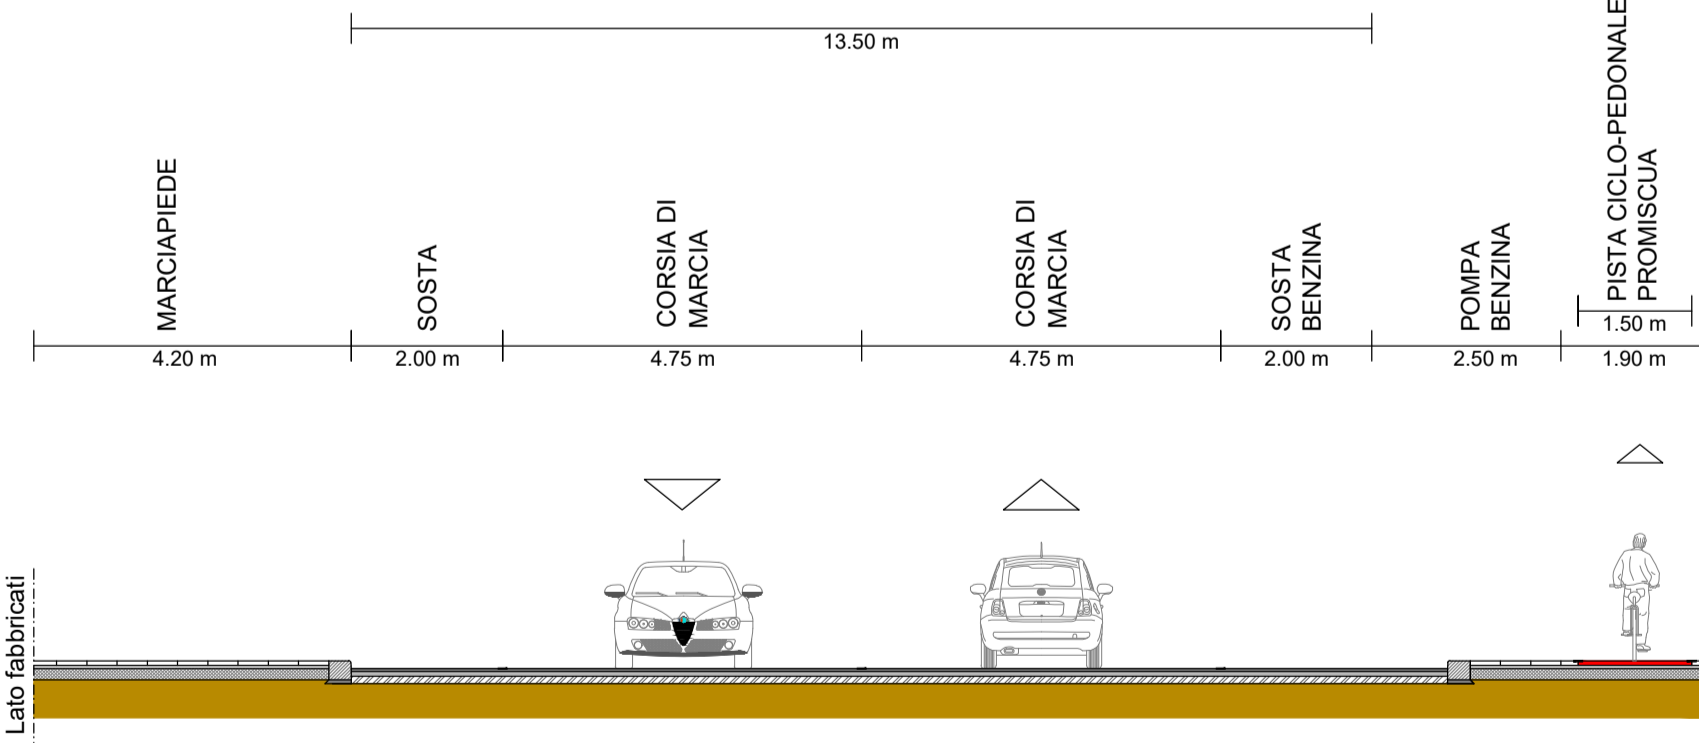

Via Diocleziano

Progetto

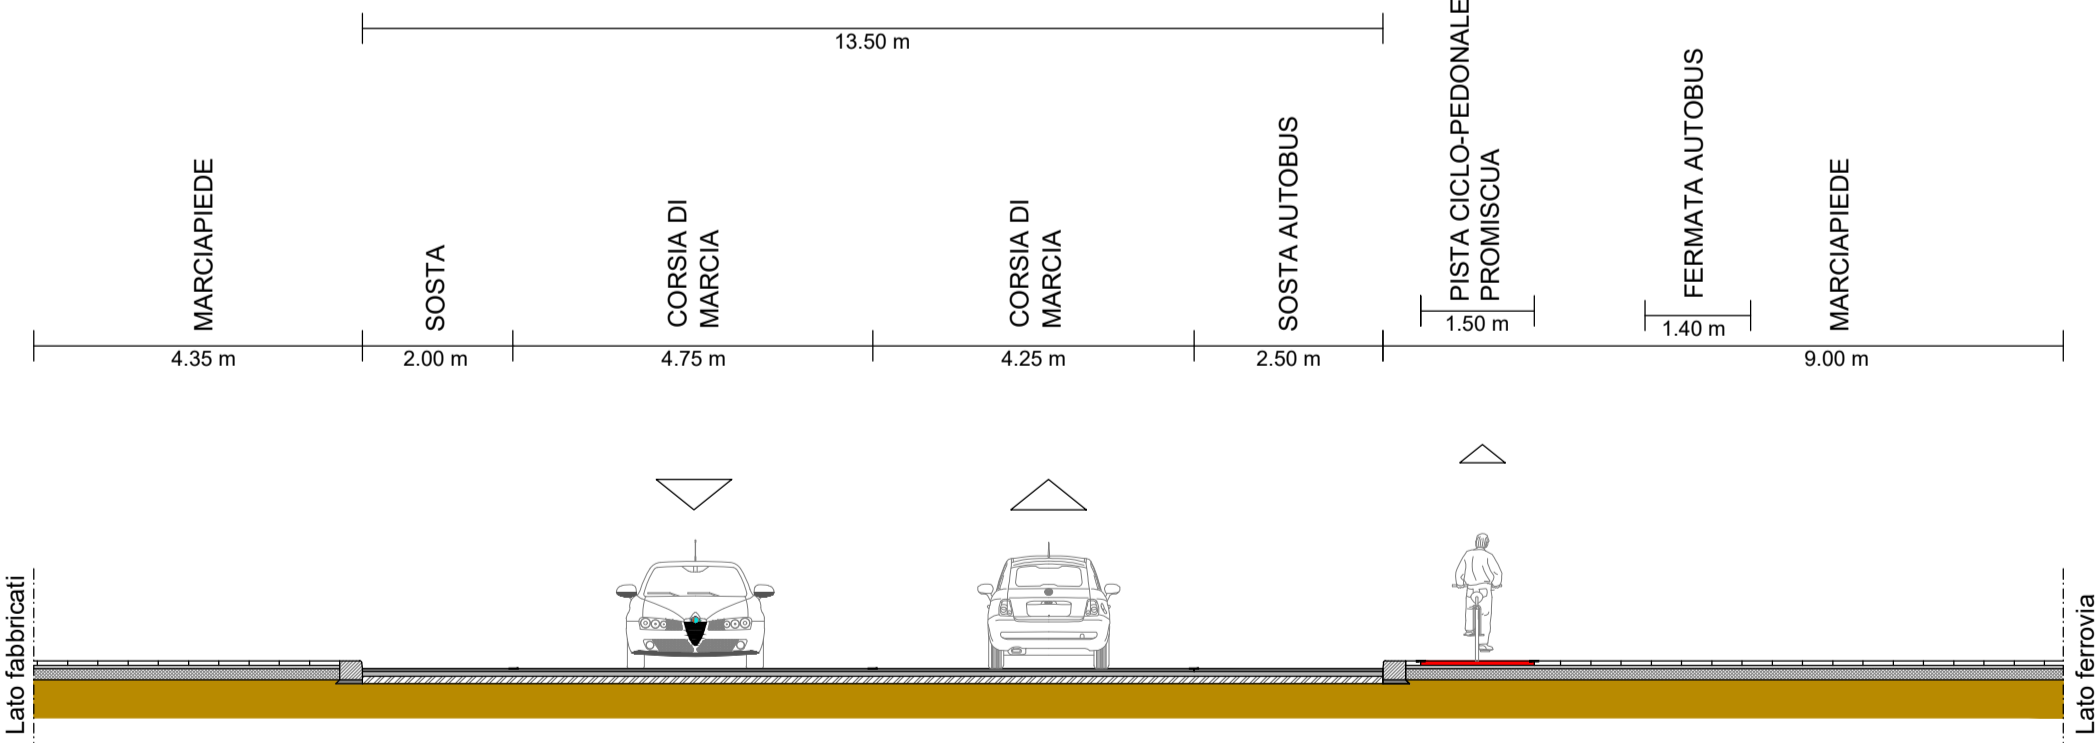

2	29/03/2023	REV. a seguito parere Comitato Tecnico	N. Piscicchio	A. Bado	A. Del Grosso
1	13/03/2023	Rev. nota Servizio Viabilità e Traffico - Comune di Napoli - n°0069915	N. Piscicchio	A. Bado	A. Del Grosso
0	17/11/2022	PFTE per contratti pubblici dei PNRR e FNC	N. Piscicchio	A. Bado	A. Del Grosso
REV	DATE	DESCRIPTION	PREPARED BY	CHECKED BY	APPROVED BY

PROJECT  
ESTENSIONE DELLA RETE CICLABILE CITTADINA  
AMBITO NORD-OCCIDENTALE

PROGETTAZIONE DI FATTIBILITÀ TECNICO-ECONOMICA

CLIENT  
Ministero delle Infrastrutture e della  
mobilità sostenibili



TITLE  
PROGETTAZIONE DI FATTIBILITÀ TECNICO-ECONOMICA  
ESTENSIONE DELLA RETE CICLABILE CITTADINA  
AMBITO NORD-OCCIDENTALE  
SEZIONI TIPO 7 DI 7

PREPARED BY	SIGNATURE	DATE	IDENTIFICATION No.:	02_T8.7	SHEET	1/1
CONTROLLED BY	A. Bado	29/03/2023	CLIENT Doc. Code:	-	SCALE	1:100
APPROVED BY	A. Del Grosso	29/03/2023	FILE NAME	T8 - Sezioni Tipo.dwg	REVISION	2