


PG/860122
del 28/12/2020
L1054_008_43
ELAB 39

COMUNE DI NAPOLI

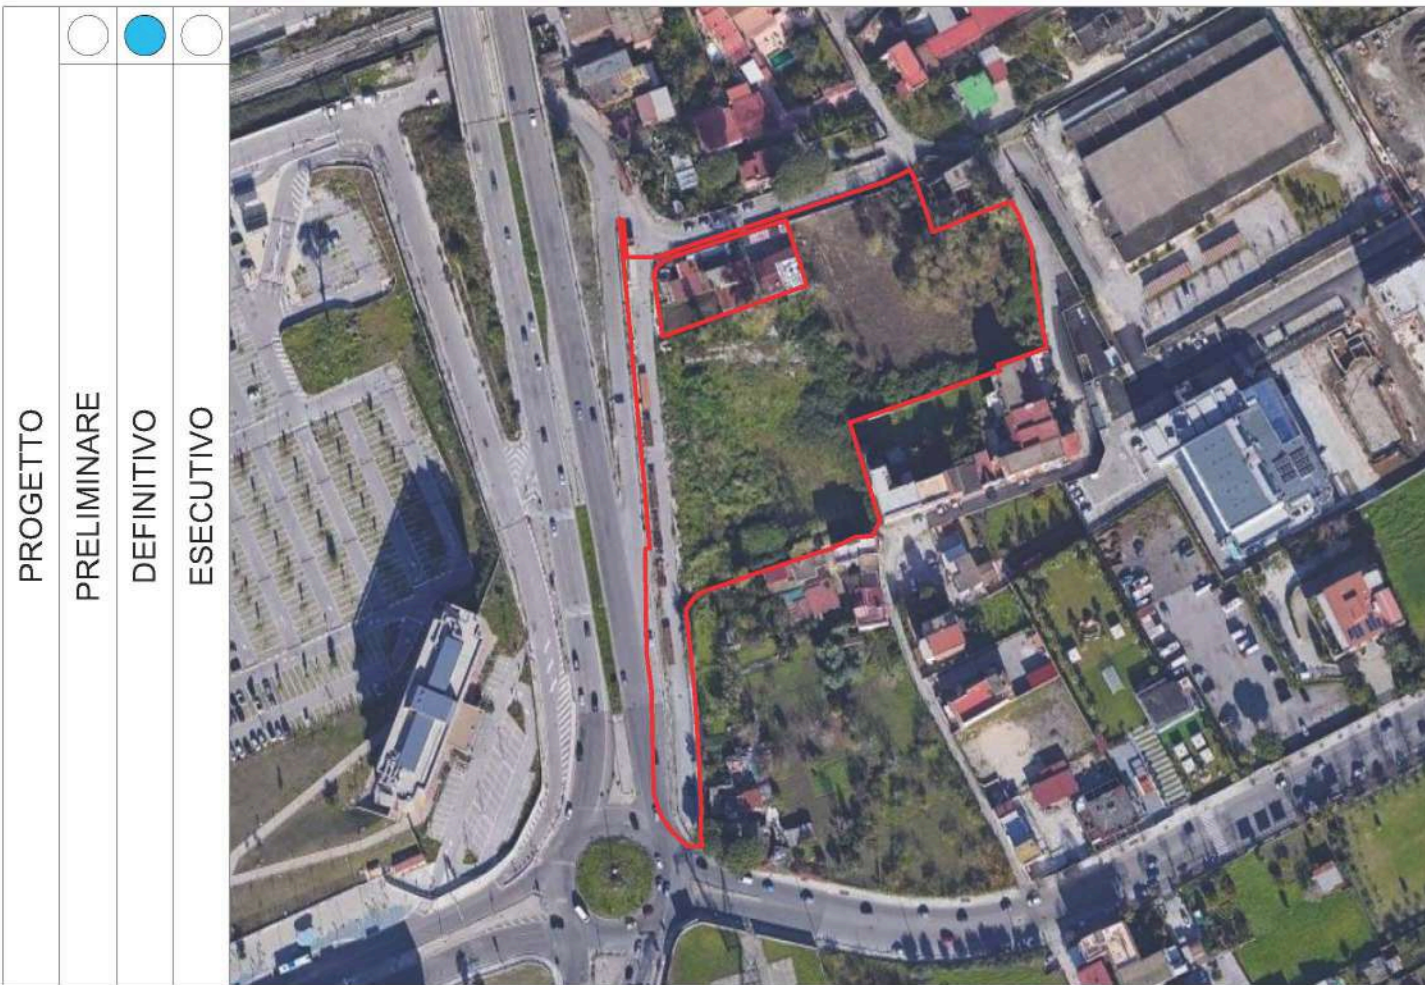

Piano Urbanistico Attuativo


OGGETTO:
Progetto Preliminare Opere di Urbanizzazione Primaria
Per un'area ricadente nel quartiere di Ponticelli, via Domenico Rea
ai sensi de:
-artt.33 e 149 - Ambito n.18: Ponticelli) delle NTA della Variante Generale al PRG del Comune di Napoli.

U.08.TAV.4 Interventi di Riqualificazione lungo il confine con il Comune di Cercola


STUDIO ARCHITETTO DIEGO MAROTTA	Immobilie sito in : via Domenico Rea	SOGGETTO PROPONENTE C.O. Immobiliare e Gestioni S.r.l. G.O.
	Scala di rappresentazione: 1:200	IMMOBILIARE E GESTIONI S.R.L. Via R. Morghen, 92 - 80129 (NA) Partita IVA: 0449301216
	Data : Dicembre 2020	
PROGETTISTI Diego Marotta	COLLABORATORI Arch. Dario Gaetano Napolitano Geom. Mauro Riso Dott.ssa in Architettura Anna Varrella	



Planimetria scala 1:500

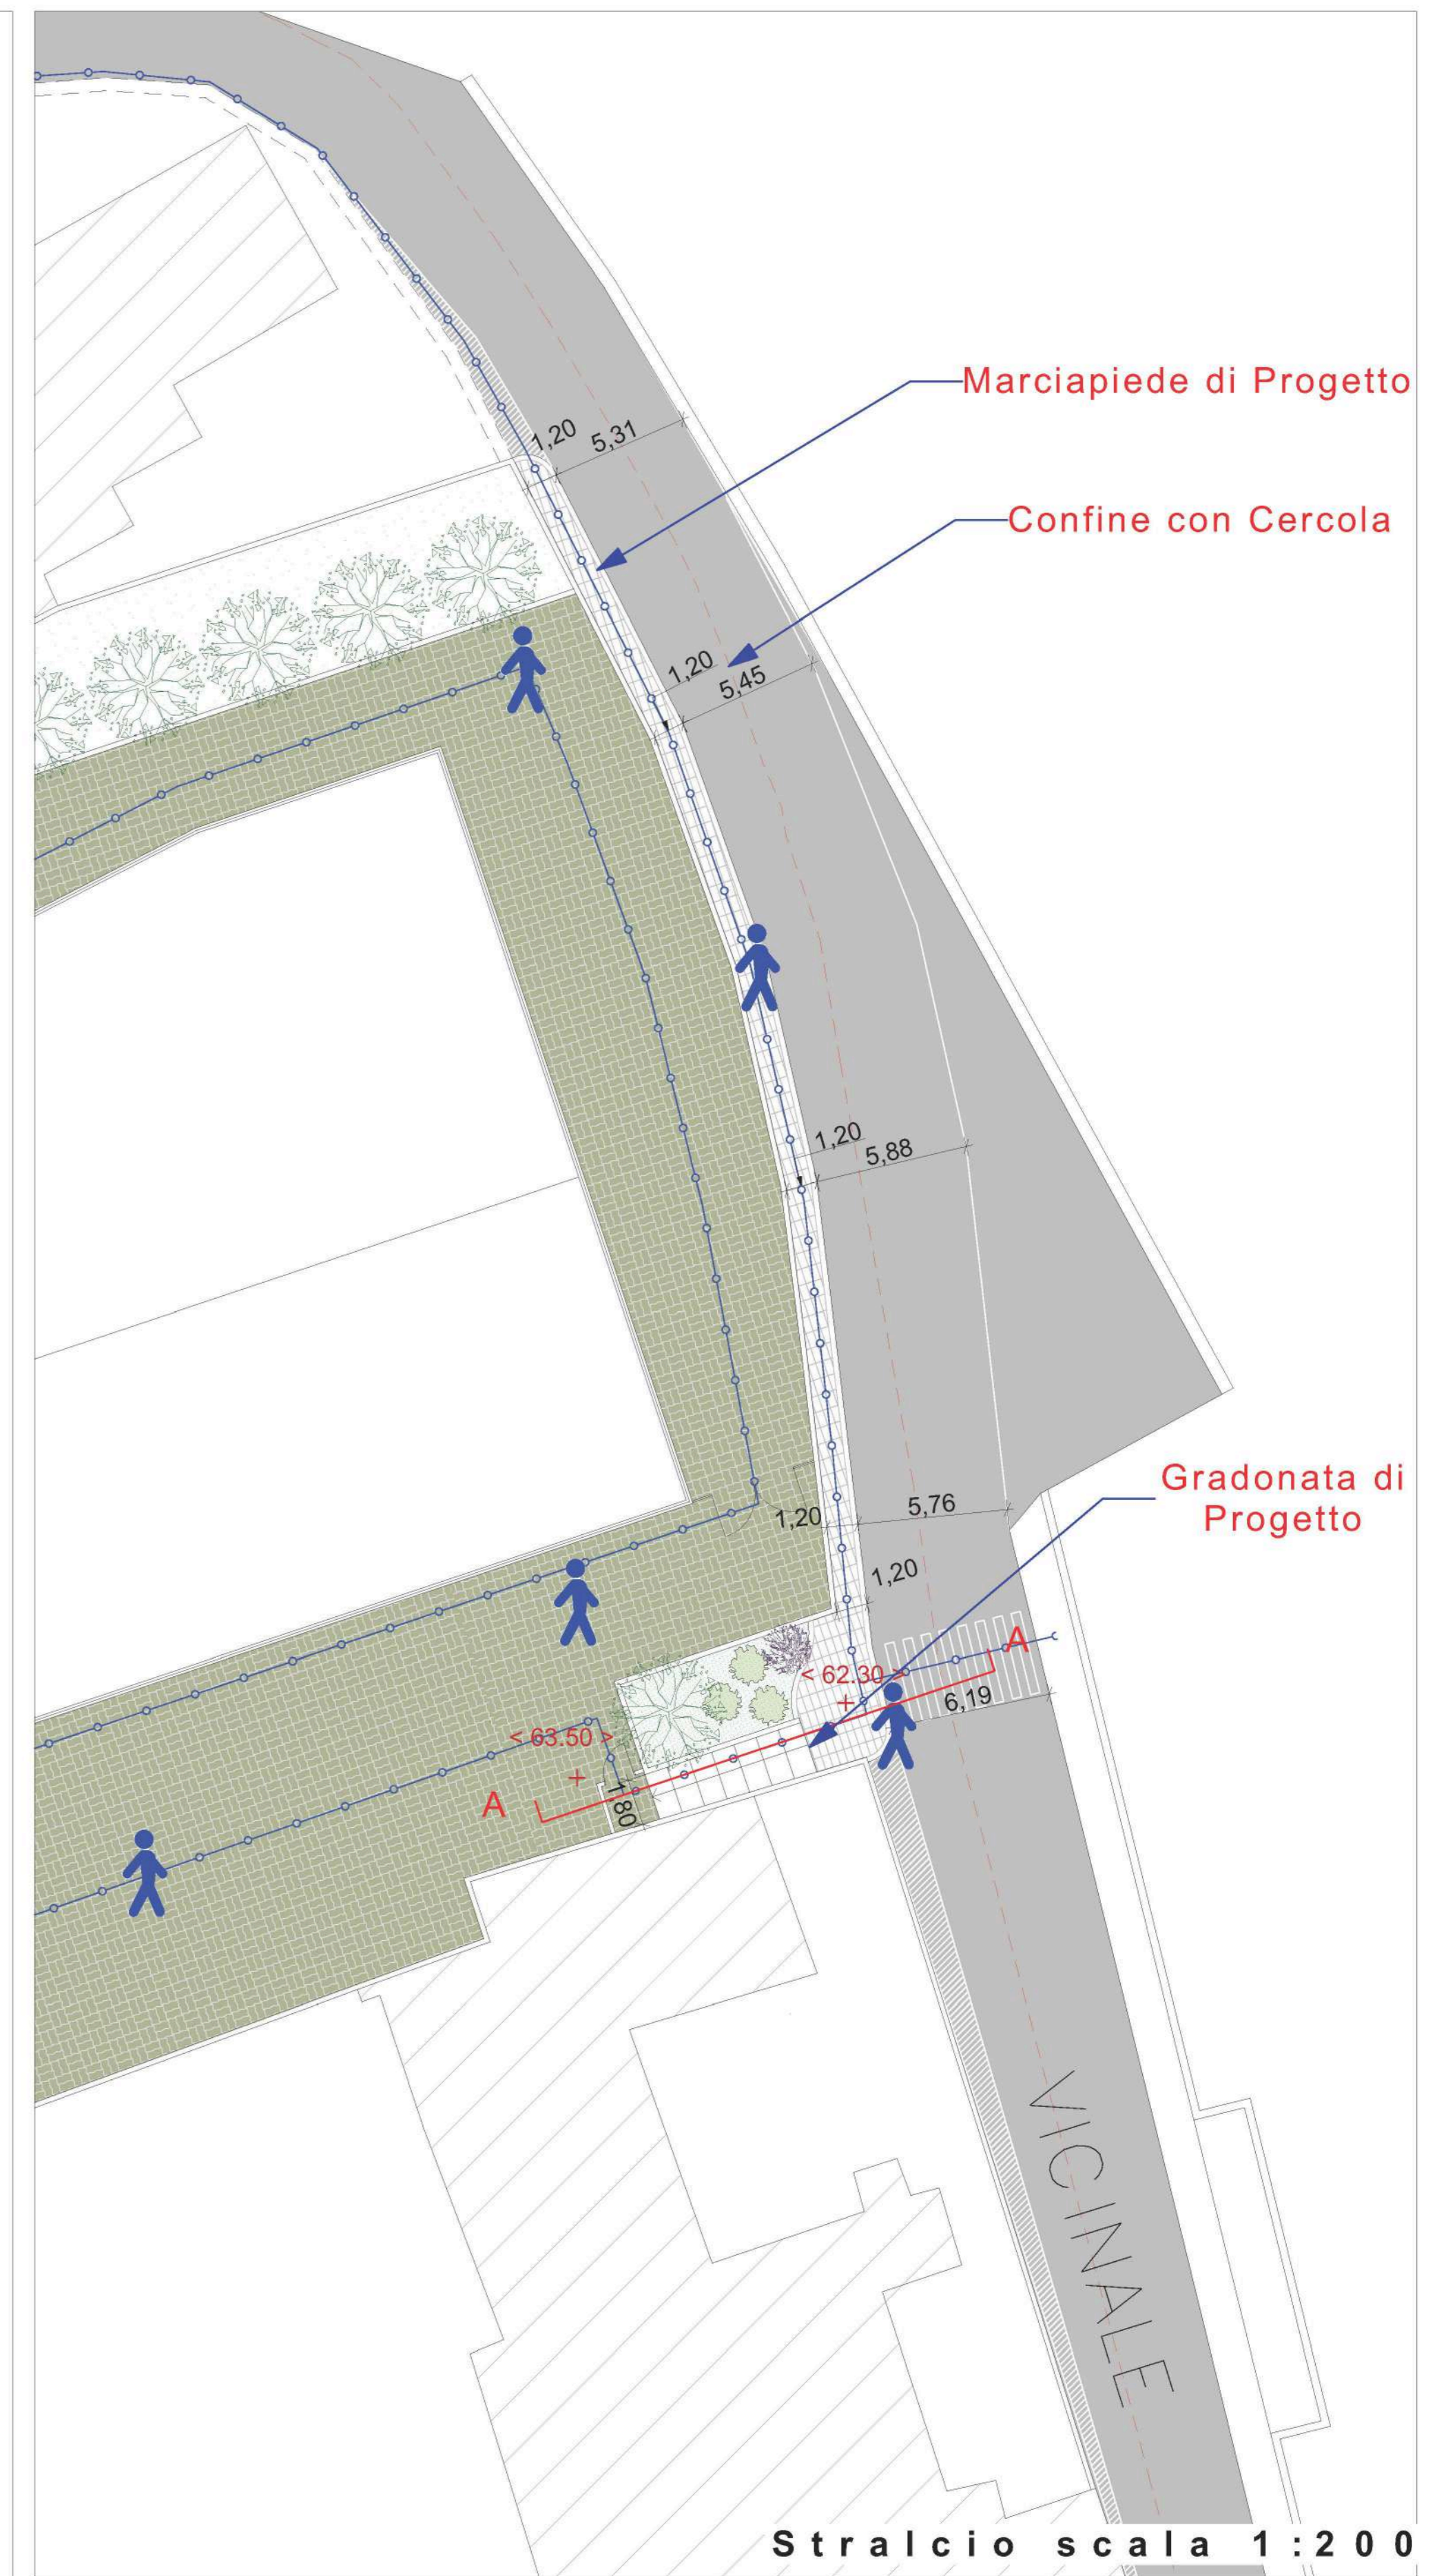

Stralcio scala 1:200

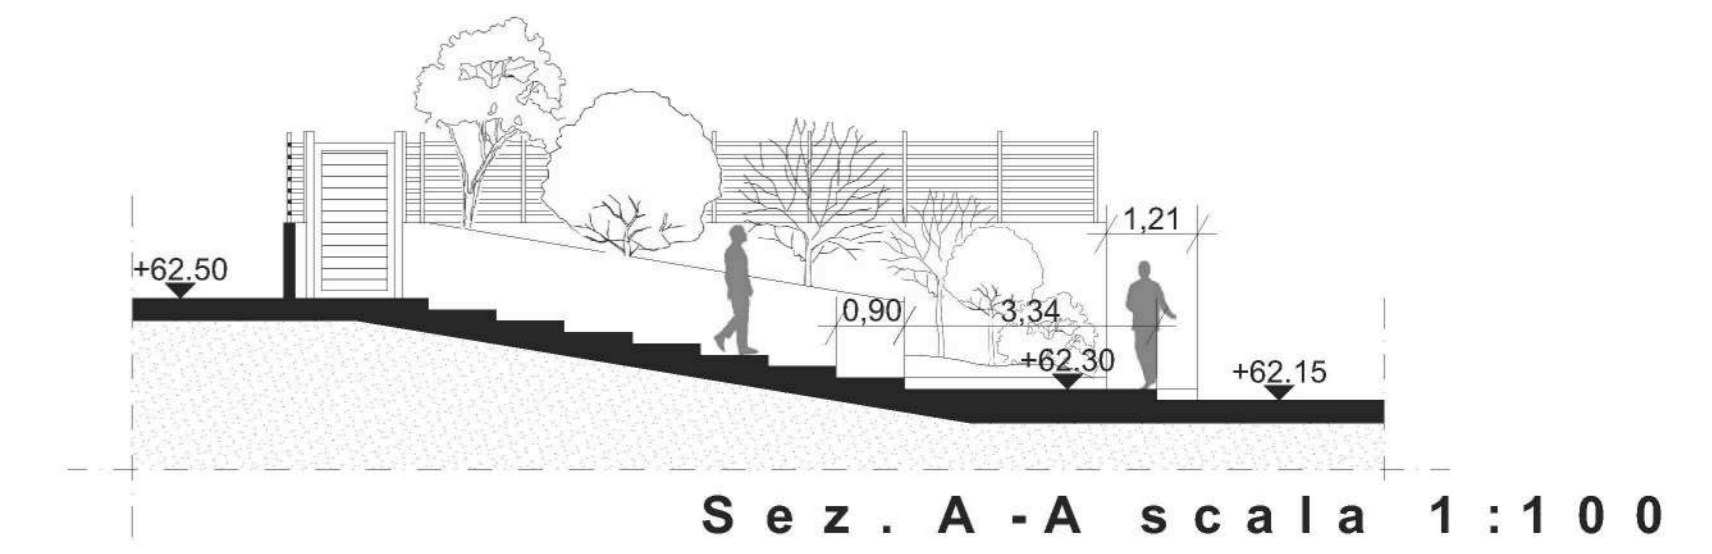

Sez. A-A scala 1:100