



COMUNE DI NAPOLI



DIREZIONE CENTRALE SVILUPPO ECONOMICO, RICERCA E MERCATO DEL LAVORO
SERVIZIO POLIZIA AMMINISTRATIVA

CONCESSIONE PER L'OCCUPAZIONE DI SUOLO PUBBLICO ANNESSO A PUBBLICI ESERCIZI AI SENSI DELLA
DELIBERA DI C.C. N° 71 DEL 10/12/2014 E DELIBERA DI G.C. 200 del 19.4.2017

Concessione n° 206 /P.E. Del 05/02/2012.

rilasciata in data 11/07/2017

Procedimento Unico Autorizzatorio (PUA) -

IL DIRIGENTE

Vista l'istanza di occupazione suolo	Pratica N. 2328 - 2017 (Prot. Gen. N. 115455 - 2017)
Del 10/02/2017	presentata dal sig./sig.ra OLIVIERO GIUSEPPE
CF: LVRGPP75A16F8390	nella qualità di LEGALE RAPPRESENTATE DELLA
RICOMINCIO DA 3 SOCIETA' COOPERATIVA	
P.IVA 08326271213	con sede legale in VIA PESSINA 31
Sede operativa in Napoli in	VIA PESSINA
Civ 31	
Dato atto del possesso del titolo giuridico abilitativo all'esercizio dell'attività di somministrazione:	
SCIA 878936 DEL 07/11/2016	
Dato atto che il possesso dei requisiti di cui al D.Lgs 159/2011 e all'art. 71 del D.Lgs. 59/2010 sono controllati dal Servizio Commercio, Artigianato e Made in Naples.	

Visto il Regolamento per l'occupazione di suolo pubblico e per l'applicazione del relativo Canone (C. O. S. A. P.), approvato con Deliberazione di Consiglio Comunale n. 44 del 6/8/2015 e s.m.i.;
il **Regolamento per l'occupazione di suolo pubblico per il ristoro all'aperto delle attività di somministrazione di alimenti e bevande e di vendita al dettaglio di prodotti alimentari confezionati e /o artigianali (di seguito Regolamento dehors)**, approvato con deliberazione di Consiglio comunale n. 71 del 10/12/2014.

Verificata la completezza e la conformità delle dichiarazioni rese dal richiedente ai sensi del DPR 445/2000 sul possesso dei requisiti richiesti per l'ottenimento della concessione nonché sul rispetto delle condizioni e dei limiti imposti dal Regolamento nonché la completezza degli allegati tecnici, richiesti i pareri agli uffici interessati nel procedimento.

Dato atto che non sussistono in capo al responsabile del procedimento e in capo al Dirigente situazioni di conflitto di interesse, anche potenziale.

Visto

il Regolamento di Polizia Urbana approvato con delibera di C.C. n. 46 del 9/3/2001 e s.m.i.;

il D.Lgs. 30 aprile 1992, n. 285 (Codice della Strada) e il relativo Regolamento di Attuazione;

il D.Lgs 42/2004 e s.m.i.;

il D.Lgs. 267/2000 e s.m.i.;

la L. 241/90 e s.m.i.;

l'art. 6 bis della Legge 241/90 e s.m.i.;

gli artt. 6 e 7 del DPR 62/2013 e s.m.i.;

gli artt. 7 e 9 del Codice di Comportamento del Comune di Napoli, approvato con deliberazione di G.C. n. 254 del 24/04/2014;
il Piano Triennale di Prevenzione della Corruzione ;
l'art. 23 del D.Lgs. 33/2013 e s.m.i.

Attestata la regolarità e la correttezza dell'attività amministrativa e contabile, ai sensi dell'art. 147 bis comma 1 del D.Lgs 267/2000 e s.m.i. e degli artt. 13 comma 1, lettera b e 17, comma 2 lettera a) del Regolamento del Sistema dei Controlli Interni approvato con deliberazione di C.C. n. 4 del 28/2/2013.

Rilevato che il canone COSAP per l'occupazione è stato calcolato secondo quanto riportato nel seguente prospetto.

Vista la sottoscrizione della Dichiarazione di Intenti tra la Soprintendenza di Napoli ed il Comune di Napoli del 10/4/2017

Vista la deliberazione della Giunta Comunale del n 200 del 19.4.2017

PROSPETTO DI DETERMINAZIONE DEL CANONE ANNUALE

CATEGORIA COSAP	TARIFFA €	MQ	CANONE €
A	143,27	10	1432,7

acquisito il pagamento pari ad € 451,88 effettuato in data 9/06/2017 ai sensi dell'art. 31 del Regolamento per occupazione di suolo pubblico e l'applicazione del relativo canone (COSAP),

CONCEDE FINO AL 31 OTTOBRE 2017

A/ AI/Alla RICOMINCIO DA 3 SOCIETA' COOPERATIVA

l'occupazione di suolo pubblico nell'area prospiciente il pubblico esercizio sito in Napoli in

VIA PESSINA 31

per l'istallazione di arredi di minimo impatto, come da progetto allegato che costituisce parte integrante del presente atto, con il divieto di utilizzare teli verticali in pvc, paraventi, fioriere e pedana e con la prescrizione di depositare all'interno del locale gli arredi nei giorni e negli orari di chiusura dell'attività

con un ingombro totale di mq 10

La concessione è valida fino al 31.10.2017

Il Responsabile del procedimento

Arch. Patrizia Ongerì

Il Dirigente

Dott.ssa Caterina Cetrangolo

Il Concessionario
(per accettazione)

IL CONCESSIONARIO





ELABORATI GRAFICI

ALLEGATI ALLA RICHIESTA DI OCCUPAZIONE SUOLO SEMPLIFICATA

Richiedente: SOC. RICOMINCIO DA TRE
Legale Rappresentante Oliviero Giuseppe

Ubicazione: Via E. PESSINA n. 31 - Napoli

Ident. Cat.: Catasto Fabbricati - Sez. AVV Foglio 14 p.IIa 471 sub 5

Tecnico: arch. Eugenio Vecchiarelli

Data: 09 MAGGIO 2017


Tav.


unica

CONTENUTO:


- Inquadramento Territoriale 1:4000
- Stralcio Planimetrico 1:1000
- Piante e Sezioni 1:50
- Particolari 1:25

Il Tecnico Progettista
arch. Eugenio Vecchiarelli

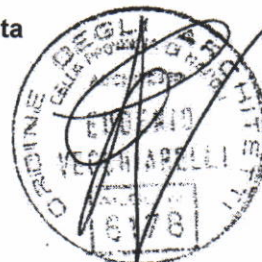

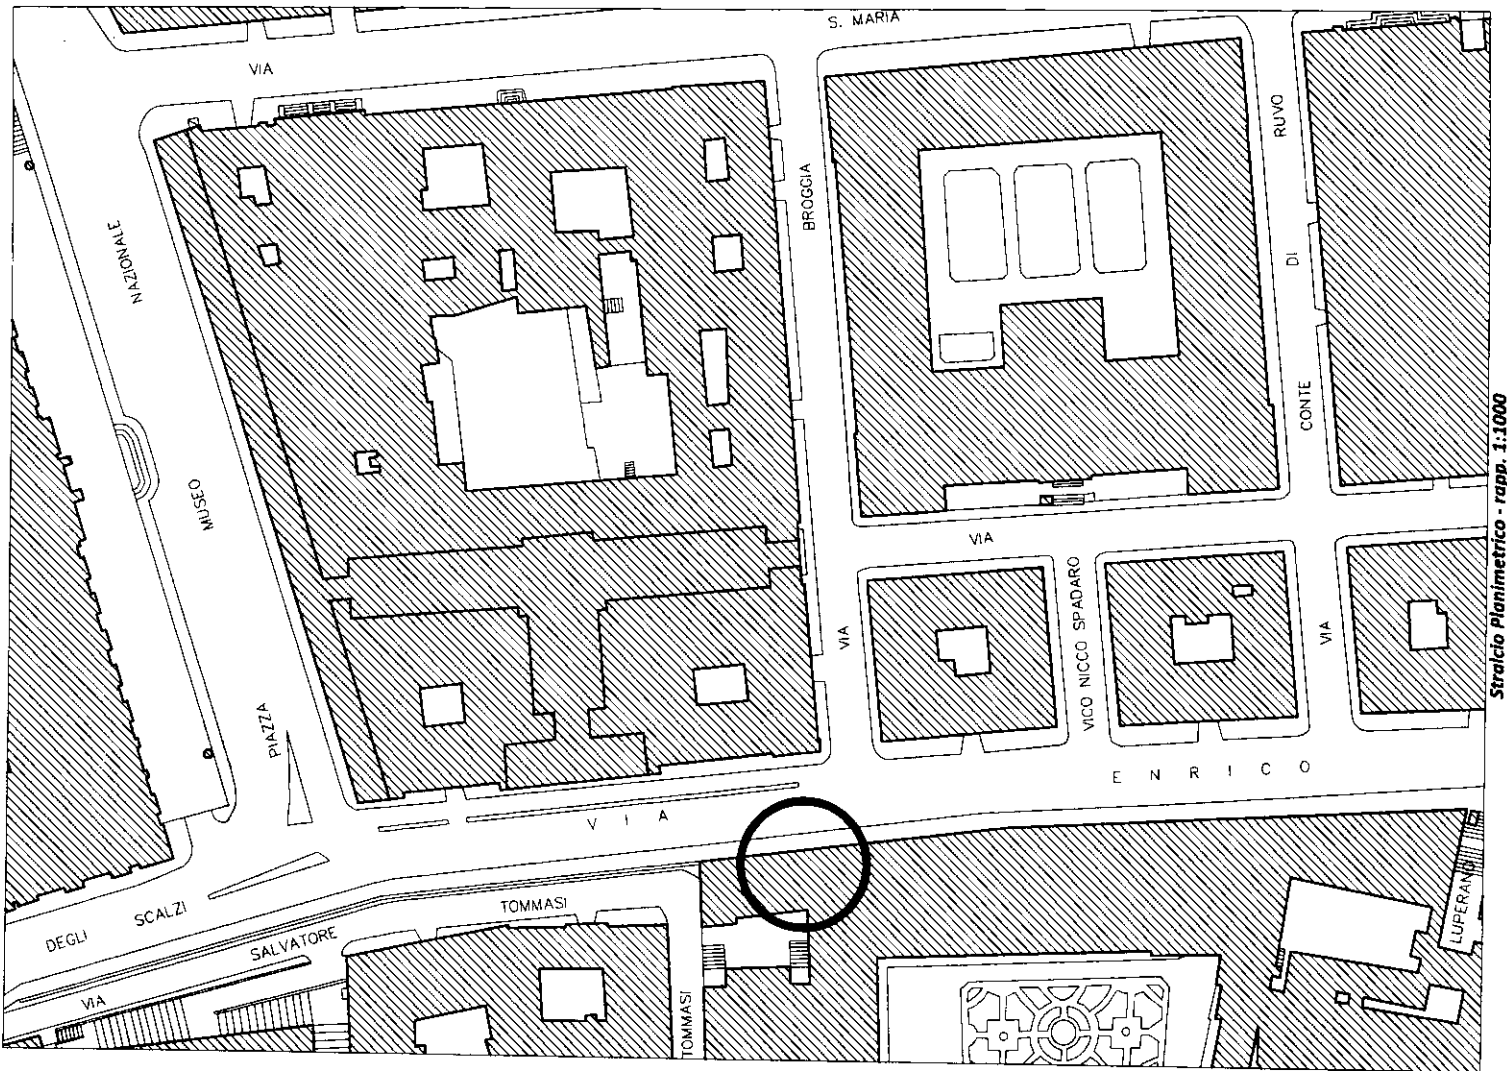


Stralco Planimetrico - rapp. 1:1000

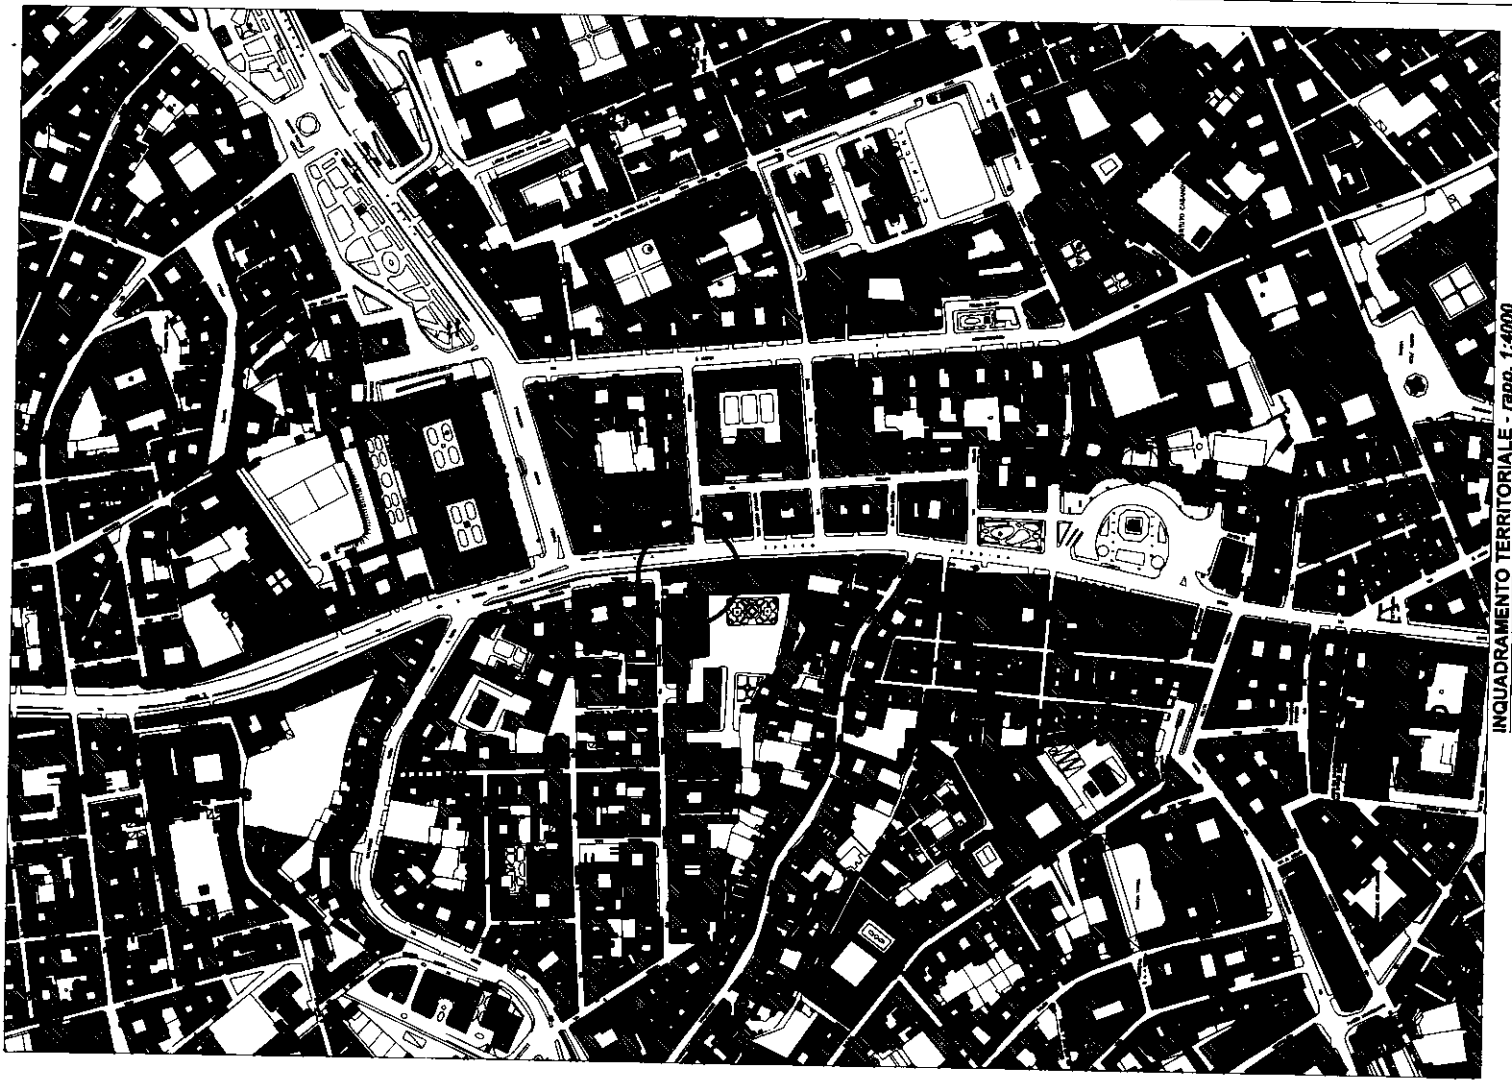


INQUADRAMENTO TERRITORIALE - rapp. 1:4000


STATO ATTUALE

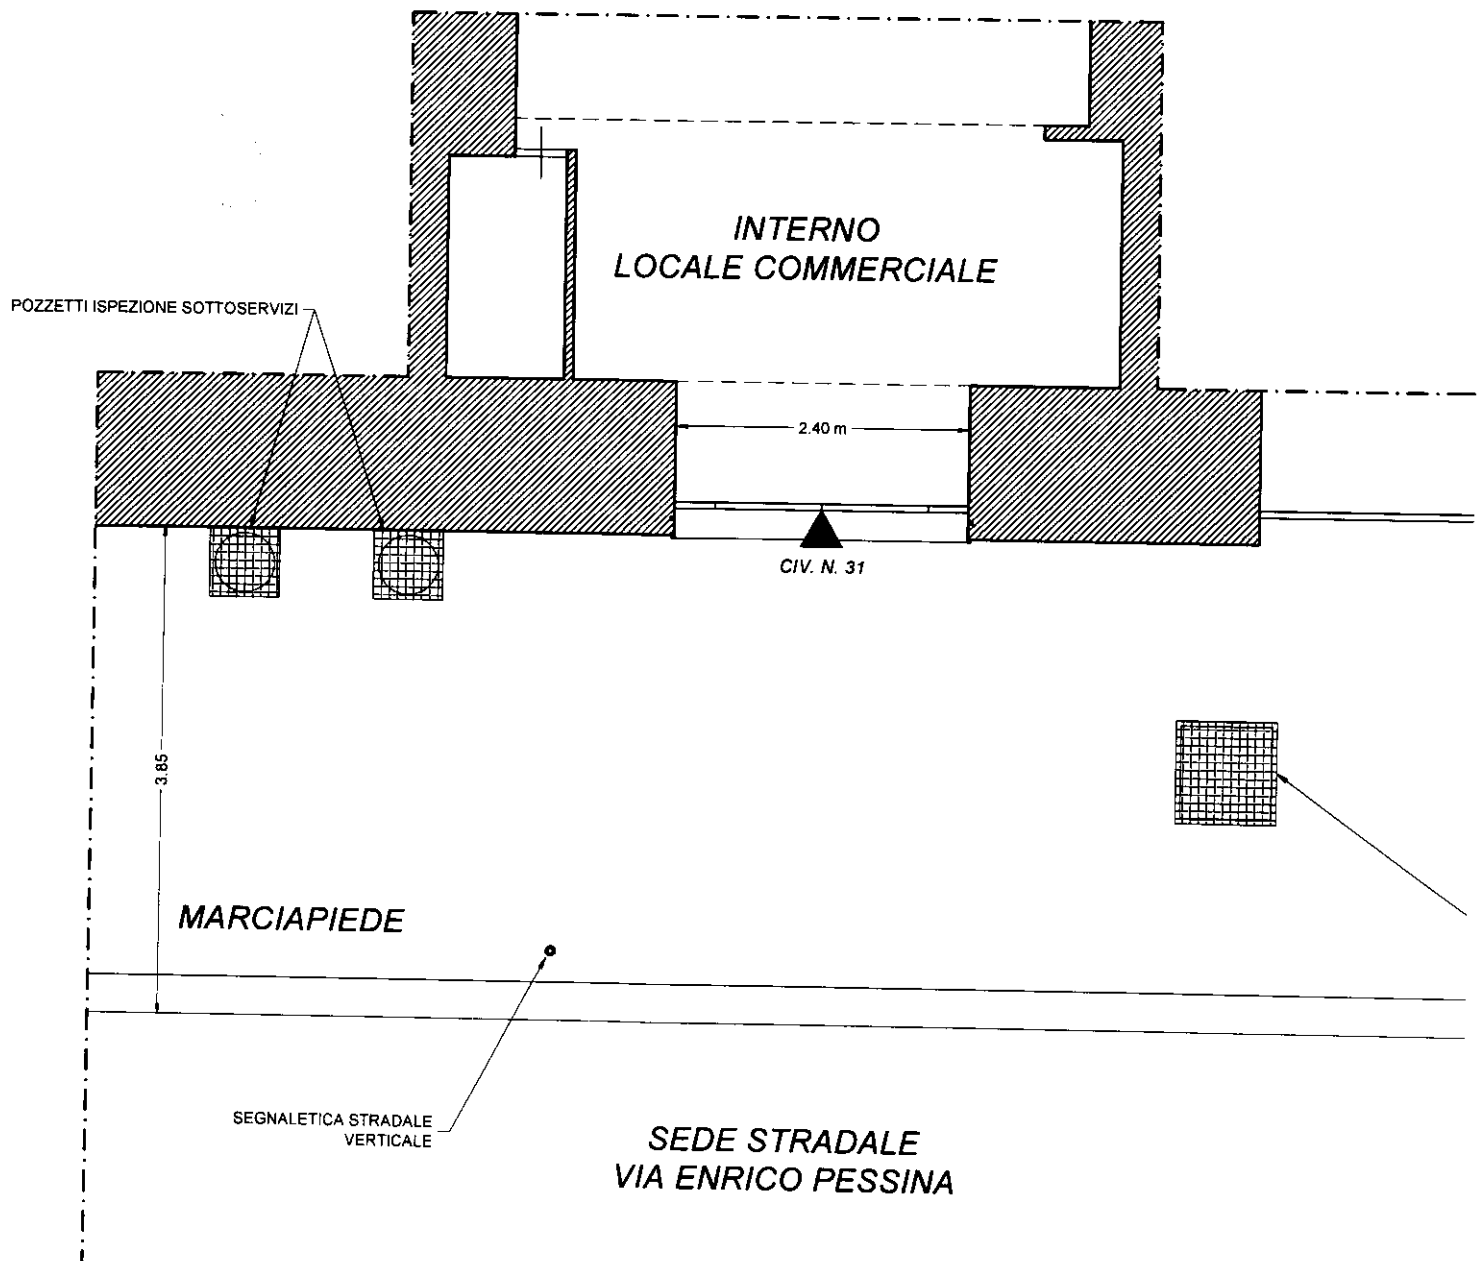

PIANTA
1:50

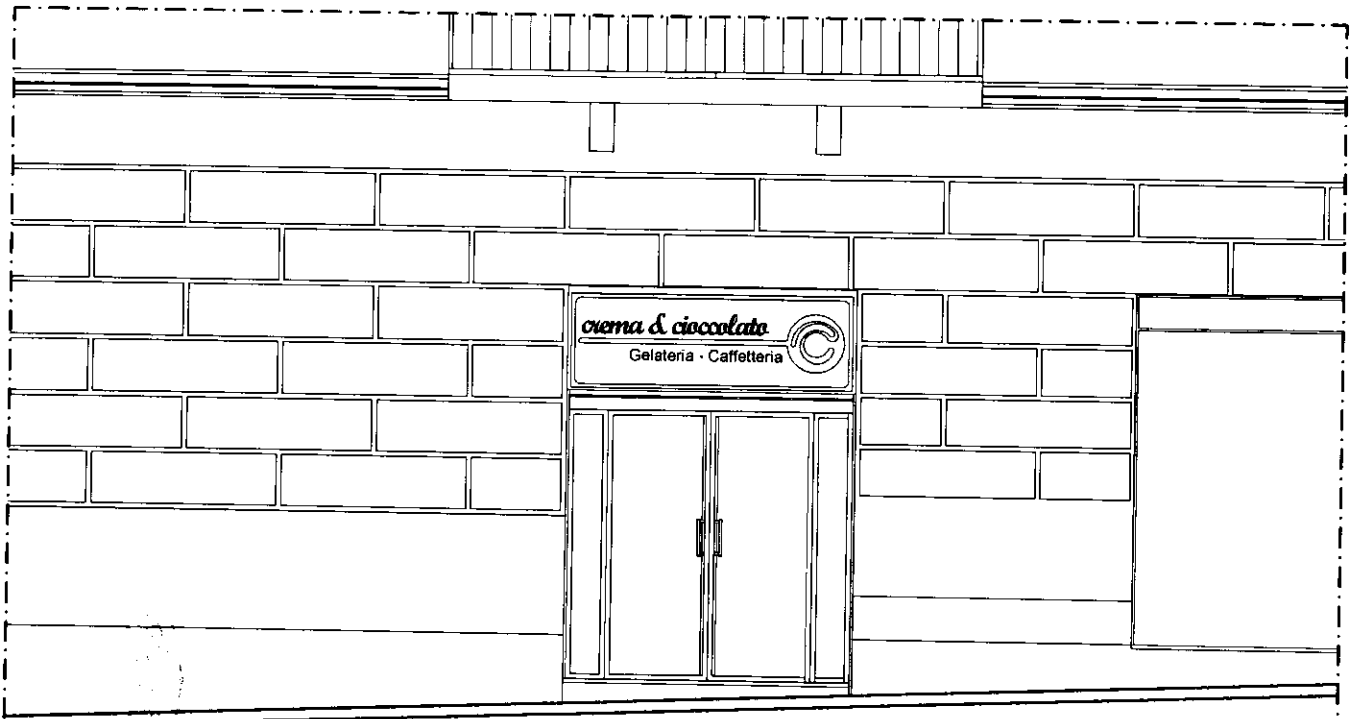


PROSPETTO
1:50

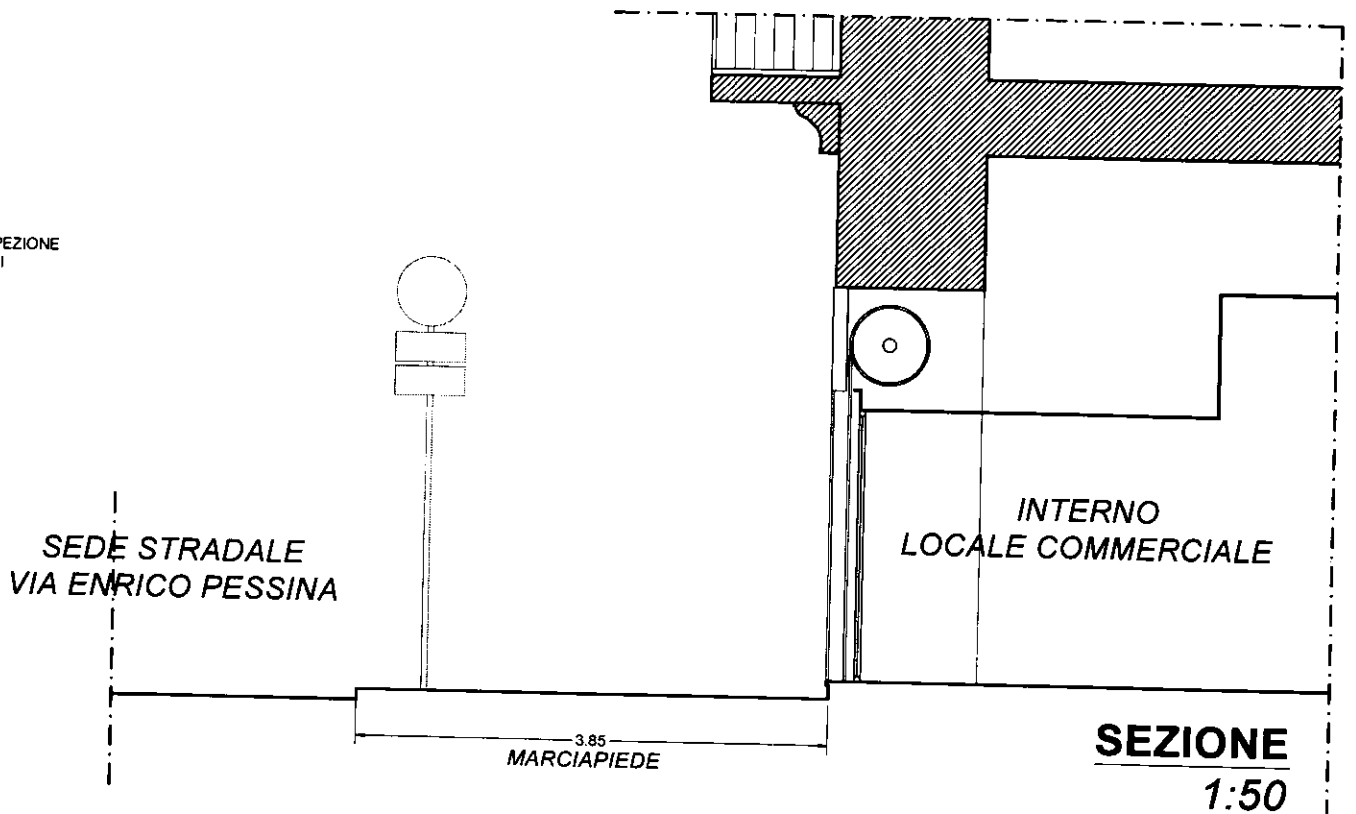


SEZIONE
1:50

POZZETTO ISPEZIONE
SOTTOSERVIZI

STATO DI PROGETTO

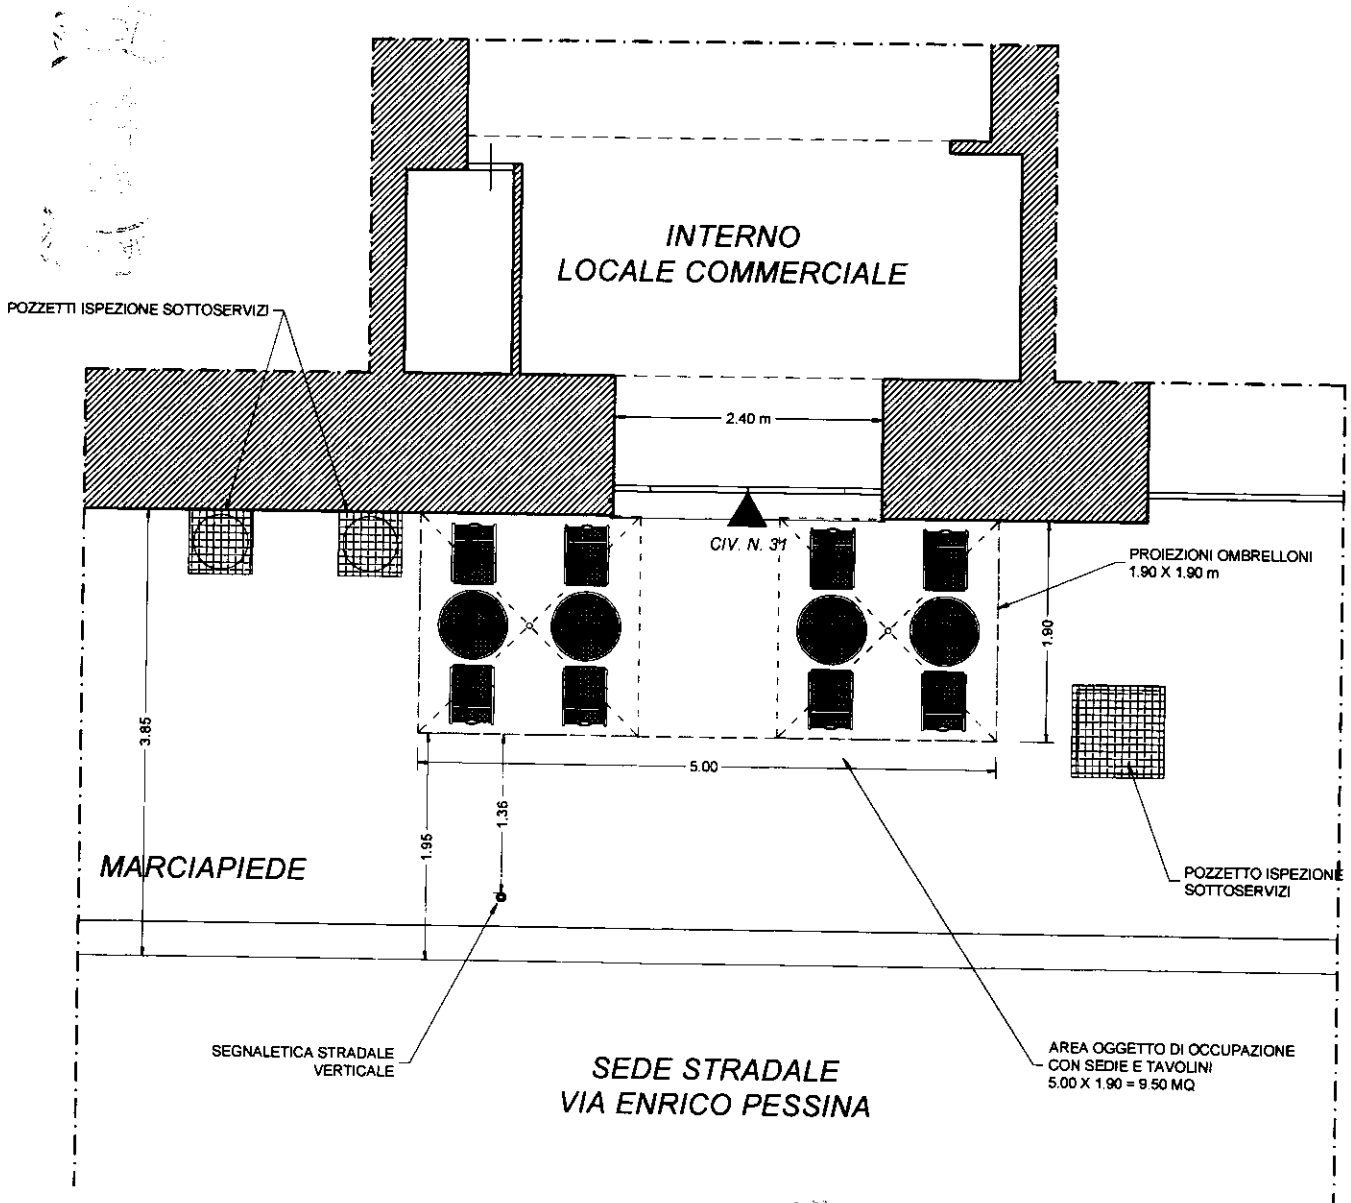

PIANTA
1:50

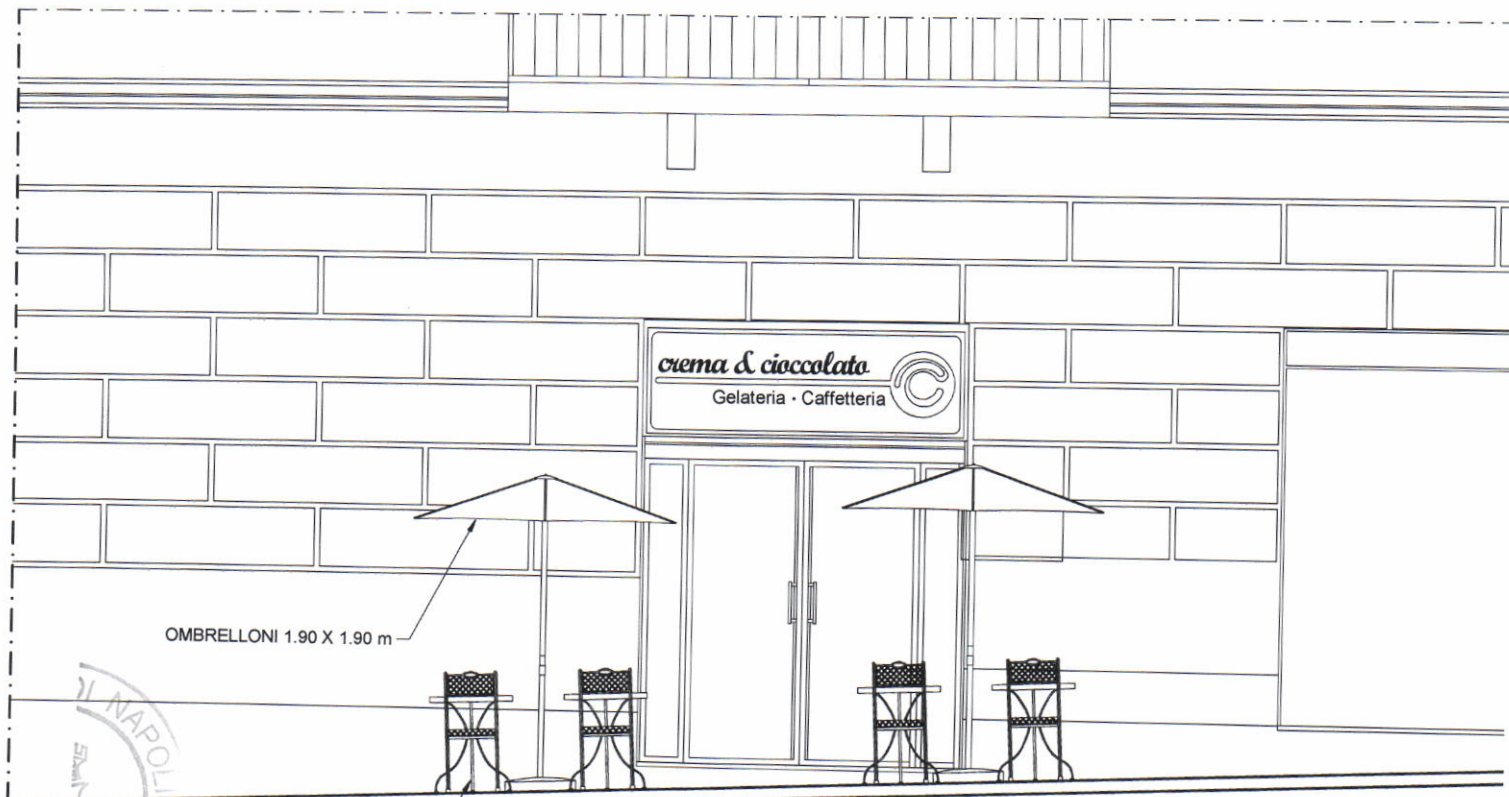


OMBRELLONI 1.90 X 1.90 m

crema & cioccolato
Gelateria - Caffetteria

5.00

SEDIE E TAVOLINI OGGETTO
DI OCCUPAZIONE SUOLO

PROSPETTO
1:50

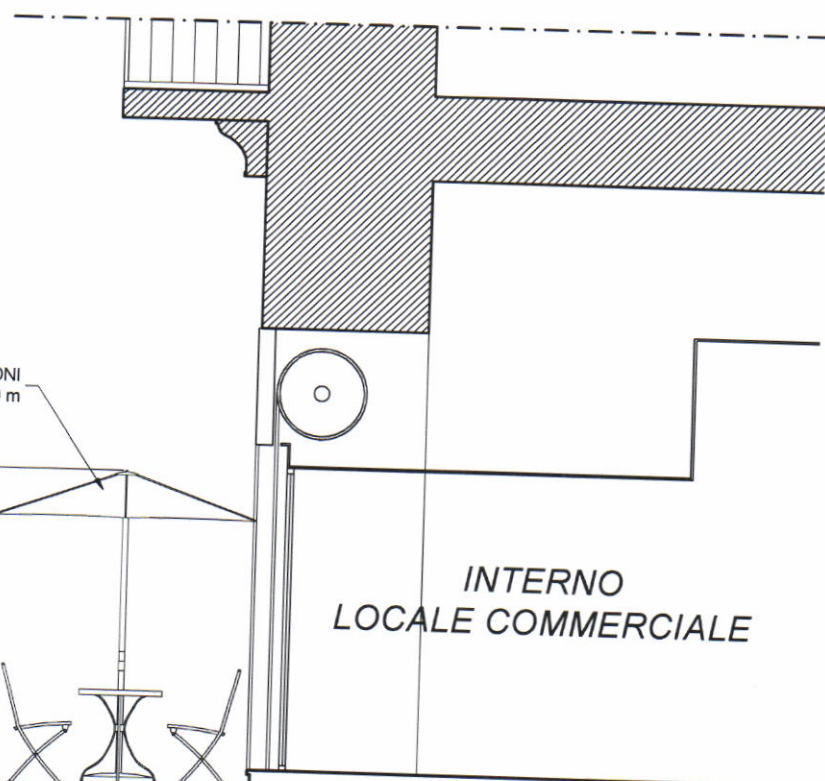

OMBRELLONI
1.90 X 1.90 m

INTERNO
LOCALE COMMERCIALE

SEDE STRADALE
VIA ENRICO PESSINA

2.30
2.00

1.36

3.85

1.90

MARCIAPIEDE
SEDIE E TAVOLINI OGGETTO
DI OCCUPAZIONE SUOLO

SEZIONE
1:50

€ sul c/c n. **49543655** di Euro **451,88**

IMPORTO IN LETTERE **Quattrocentocinquanta/88**

INTESTATO A **COMUNE DI NAPOLI - SERVIZIO COSAR**

CAUSALE

PAGAMENTO COSAR 2017 - I° rata - Pag. 115455
del 10/2/2017 a S.M. Dedalo, Con. 18/4/2017

ESEGUITO DA **DELIVIERO GIUSEPPE**

VA - PAZZA **VIA FESSIMA 81**
CAP **80135**
LOCALITÀ **NAPOLI**

BOLO DELL'UFFICIO POSTALE

40/463 06 09-06-17 P 0012
VOTI 0108 G+451,88+
C/C 000049443655 G+1,50+
DEM 170609-153107-42890488

€ sul c/c n. **49543655** di Euro **451,88**

T.D. **123** IMPORTO IN LETTERE **Quattrocentocinquanta/88**

INTESTATO A **COMUNE DI NAPOLI - SERVIZIO COSAR**

CAUSALE

Pagamento COSAR 2017 - I° rata - Pag. 115455
del 10/2/2017 a S.M. Dedalo, Con. 18/4/2017

ESEGUITO DA **DELIVIERO GIUSEPPE**

VA - PAZZA **VIA FESSIMA 81**
CAP **80135**
LOCALITÀ **NAPOLI**

BOLO DELL'UFFICIO POSTALE

IMPORTANTE: NON SCRIVERE NELLA ZONA SOTTOSTANTE!
numero come tipo documento