



COMUNE DI NAPOLI
MUNICIPALITA' 6
PONTICELLI - BARRA - S. GIOVANNI A TEDESCO

**PIANO PARTICOLAREGGIATO
DI INIZIATIVA PRIVATA**
ai sensi dell'art. 24, comma 2, lettera a)
della Legge regionale Campania n° 14/2004
LOTTO IN VIA MADONNELLE - PONTICELLI

Proponente:



ABBATE COSTRUZIONI e AMBIENTE s.r.l.
Via G. De Pisis, 14, Ed. 2 - 80143 NAPOLI
Cod. Fisc. n° 017799404218
N. REA: 910768

Progetto:



Collaboratori:
arch. Maria Monti
arch. Ruben D'Assanatio

Consulente Legale:
avv. Maria Laura D'Angelo



PROPOSTA DEFINITIVA DI PIANO


ELABORATI DI ANALISI

Stralcio della strumentazione urbanistica
vigente - Variante PRG:
Sistema di trasporto su ferro (tav. 9)
Sistema della viabilità primaria (tav. 10)
Stralcio della zonizzazione del territorio in
prospettiva sismica (tav. 11)

| NOVITÀ FILE | AMB. SOFT. | SCALA |
|-------------|------------|--------|
| | | 18.000 |
| | | 4.000 |

| REV. | DATA | REVISIONE - DESCRIZIONE | Redatto | Verificato | Approvato |
|------|---------|-------------------------|---------|------------|-----------|
| 2 | 03-2018 | | | | |

A 04

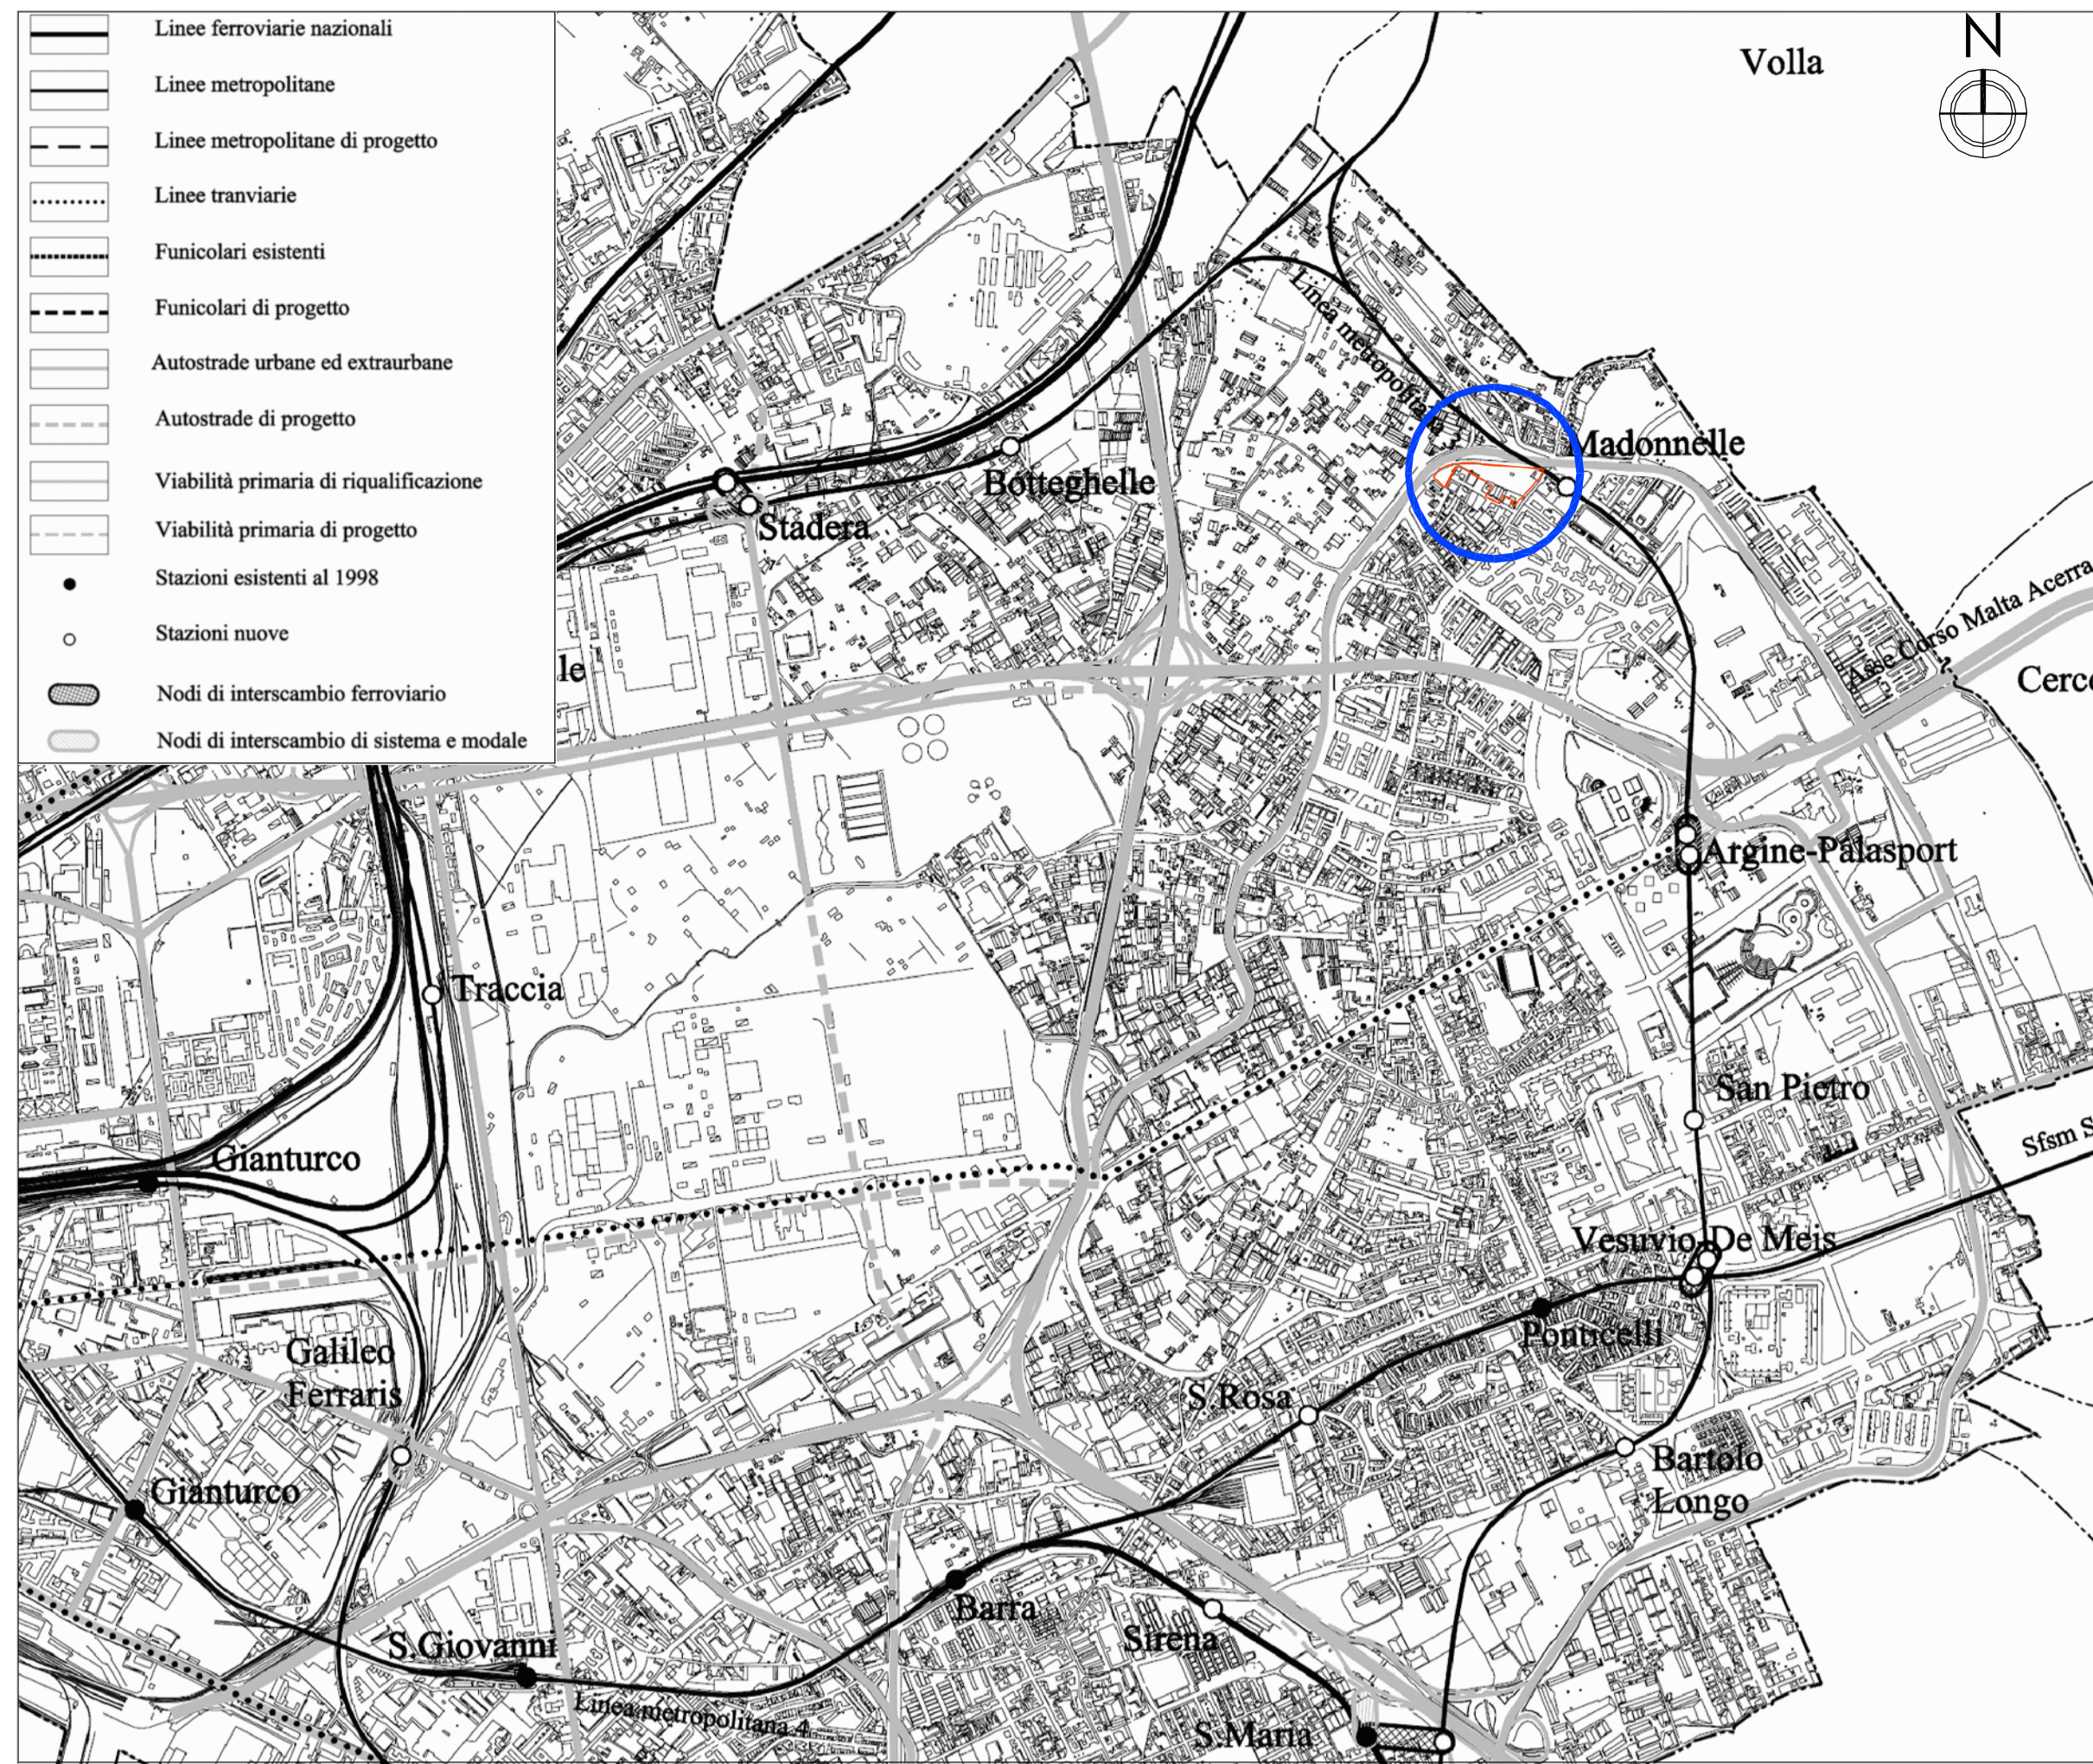

Stralcio della strumentazione urbanistica vigente - Variante PRG: Sistema di trasporto su ferro (tav. 9) - Scala 1:18000

Area oggetto del P.U.A.



Stralcio della strumentazione urbanistica vigente - Variante PRG: Sistema della viabilità primaria (tav. 10) - Scala 1:18000

Area oggetto del P.U.A.



Stralcio della strumentazione urbanistica vigente - Zonizzazione del territorio in prospettiva sismica (tav. 11) - Scala 1:4000

| | |
|-----|--|
| 1A1 | COEFFICIENTE DI FONDAZIONE: 1,25 COEFFICIENTE DA IRREGOL. TOPOGRAFICA: 1,00 |
| 1A2 | COEFFICIENTE DI FONDAZIONE: 1,25 COEFFICIENTE DA IRREGOL. TOPOGRAFICA: 1,00 |
| 1A3 | COEFFICIENTE DI FONDAZIONE: 1,25 COEFFICIENTE DA IRREGOL. TOPOGRAFICA: 1,00 |
| 1B1 | COEFFICIENTE DI FONDAZIONE: 1,25 COEFFICIENTE DA IRREGOL. TOPOGRAFICA: 1,00 |
| 1B2 | COEFFICIENTE DI FONDAZIONE: 1,25 COEFFICIENTE DA IRREGOL. TOPOGRAFICA: 1,00 |
| 1C | COEFFICIENTE DI FONDAZIONE: 1,25 COEFFICIENTE DA IRREGOL. TOPOGRAFICA: 1,00 |
| 1D | COEFFICIENTE DI FONDAZIONE: 1,25 COEFFICIENTE DA IRREGOL. TOPOGRAFICA: 1,00 |
| 1E | COEFFICIENTE DI FONDAZIONE: 1,25 COEFFICIENTE DA IRREGOL. TOPOGRAFICA: 1,00 |
| 1F | COEFFICIENTE DI FONDAZIONE: 1,25 COEFFICIENTE DA IRREGOL. TOPOGRAFICA: 1,00 |
| 1F1 | COEFFICIENTE DI FONDAZIONE: 1,25 COEFFICIENTE DA IRREGOL. TOPOGRAFICA: 1,40 |
| 2A | COEFFICIENTE DI FONDAZIONE: 1,00 COEFFICIENTE DA IRREGOL. TOPOGRAFICA: 1,00 |
| 2B | COEFFICIENTE DI FONDAZIONE: 1,00 COEFFICIENTE DA IRREGOL. TOPOGRAFICA: 1,00 |

Area oggetto del P.U.A.