



COMUNE DI NAPOLI

DIREZIONE CENTRALE INFRASTRUTTURE, LAVORI PUBBLICI E MOBILITA'
SERVIZIO MOBILITA' SOSTENIBILE
ORDINANZA DIRIGENZIALE

PROGRESSIVO ANNUALE Garibaldi
21 MAG. 2015
PROG. n. <u>1184</u>

N. pr. 319

li. 20/05/2015

OGGETTO: integrazione dell'Ordinanza Dirigenziale n° 446 del 15/05/2015 relativa ad un dispositivo di traffico temporaneo per lavori in Piazza Garibaldi.

IL DIRIGENTE

Premesso che, con Ordinanza Dirigenziale n° 446 del 15/05/2015, è stato istituito un dispositivo di traffico particolare per migliorare la viabilità in Piazza Garibaldi, attualmente interessata da lavori previsti per la sua riqualificazione;

Ritenuto necessario integrare tale Ordinanza Dirigenziale;

Letti i verbali di sopralluogo congiunto in Piazza Garibaldi tenutisi in data 11/05/2015 e 18/05/2015, a cui hanno partecipato rappresentanti dell'Assessorato alla Mobilità, del Servizio Mobilità Sostenibile, del Servizio Linea 1 della Metropolitana, della Polizia Locale, dell'A.N.M. e della Società Metropolitana di Napoli S.p.A;

Letto il D.L. n° 30/04/1992 n°285 e successive integrazioni ed il decreto legislativo 267/2000,

ORDINA

Integrare, a partire dalla data di perfezionamento della presente Ordinanza fino al termine dei lavori, l'Ordinanza Dirigenziale n° 446 del 15/05/2015, secondo le modalità di seguito elencate, rappresentate altresì nei due grafici allegati, che costituiscono parte integrante e sostanziale della presente Ordinanza:

- 1) Revocare parzialmente l'attraversamento pedonale ubicato in Piazza Garibaldi - al termine della corsia preferenziale già revocata con Ordinanza Dirigenziale n° 446 del 15/05/2015 - confermando il solo tratto di attraversamento pedonale semaforico ubicato nella corsia tranviaria adiacente alla citata corsia preferenziale revocata;
- 2) Revocare l'attraversamento pedonale collocato in Corso Umberto, angolo Piazza Garibaldi, perpendicolare all'attraversamento pedonale di cui al punto 1;
- 3) Procedere alla riapertura al traffico veicolare della corsia centrale, finora chiusa con sbarramento materiale, collocata tra la corsia preferenziale già revocata con Ordinanza Dirigenziale n° 446 del 15/05/2015 e la corsia tranviaria;
- 4) Istituire lanterne semaforiche al termine della corsia di cui al punto 3, per la regolamentazione dei flussi veicolari.

Il presente provvedimento entra in vigore a partire dalla data d'installazione della relativa segnaletica stradale.

Ogni altra Ordinanza, in contrasto con la presente, è da ritenersi sospesa.

L'impresa esecutrice dei lavori procederà alla installazione della segnaletica necessaria per l'attuazione del presente dispositivo di traffico provvisorio nonché al ripristino dello stato dei luoghi al completamento dell'intervento.

E' a carico del Direttore dei Lavori: la redazione del piano di segnalamento provvisorio; la verifica dell'avvenuta e corretta apposizione della segnaletica prima dell'inizio dei lavori; il ripristino al termine dei lavori della segnaletica preesistente; la comunicazione, al Servizio Mobilità Sostenibile ed al Servizio Autonomo Polizia Locale, dell'eventuale modifica delle date di inizio e fine lavori.

Il Servizio Autonomo di Polizia Locale è incaricato di vigilare, unitamente a tutti gli altri Agenti della Forza Pubblica previsti dall'art. 12 del D.L. n° 30/04/1992 n°285, per l'esatta osservanza della presente Ordinanza.


A norma dell'art.3 comma 4 della legge 241/1990, avverso la presente Ordinanza, chiunque abbia interesse potrà ricorrere, entro sessanta giorni dalla sua pubblicazione, al Tribunale Amministrativo Regionale, ovvero entro centoventi giorni dalla pubblicazione, al Capo dello Stato.

Ai sensi dell'art. 37 del C.d.S., D.lgs. 285/92, avverso il presente provvedimento è ammesso ricorso, da chi abbia interesse all'apposizione della segnaletica, al Ministero delle Infrastrutture e dei Trasporti, entro sessanta giorni dalla pubblicazione, con le formalità stabilite dall'art. 74 del Regolamento di Esecuzione D.P.R. 495/92.


IL DIRIGENTE AD INTERIM

Giuseppe Pulli

DIREZIONE DEI LAVORI

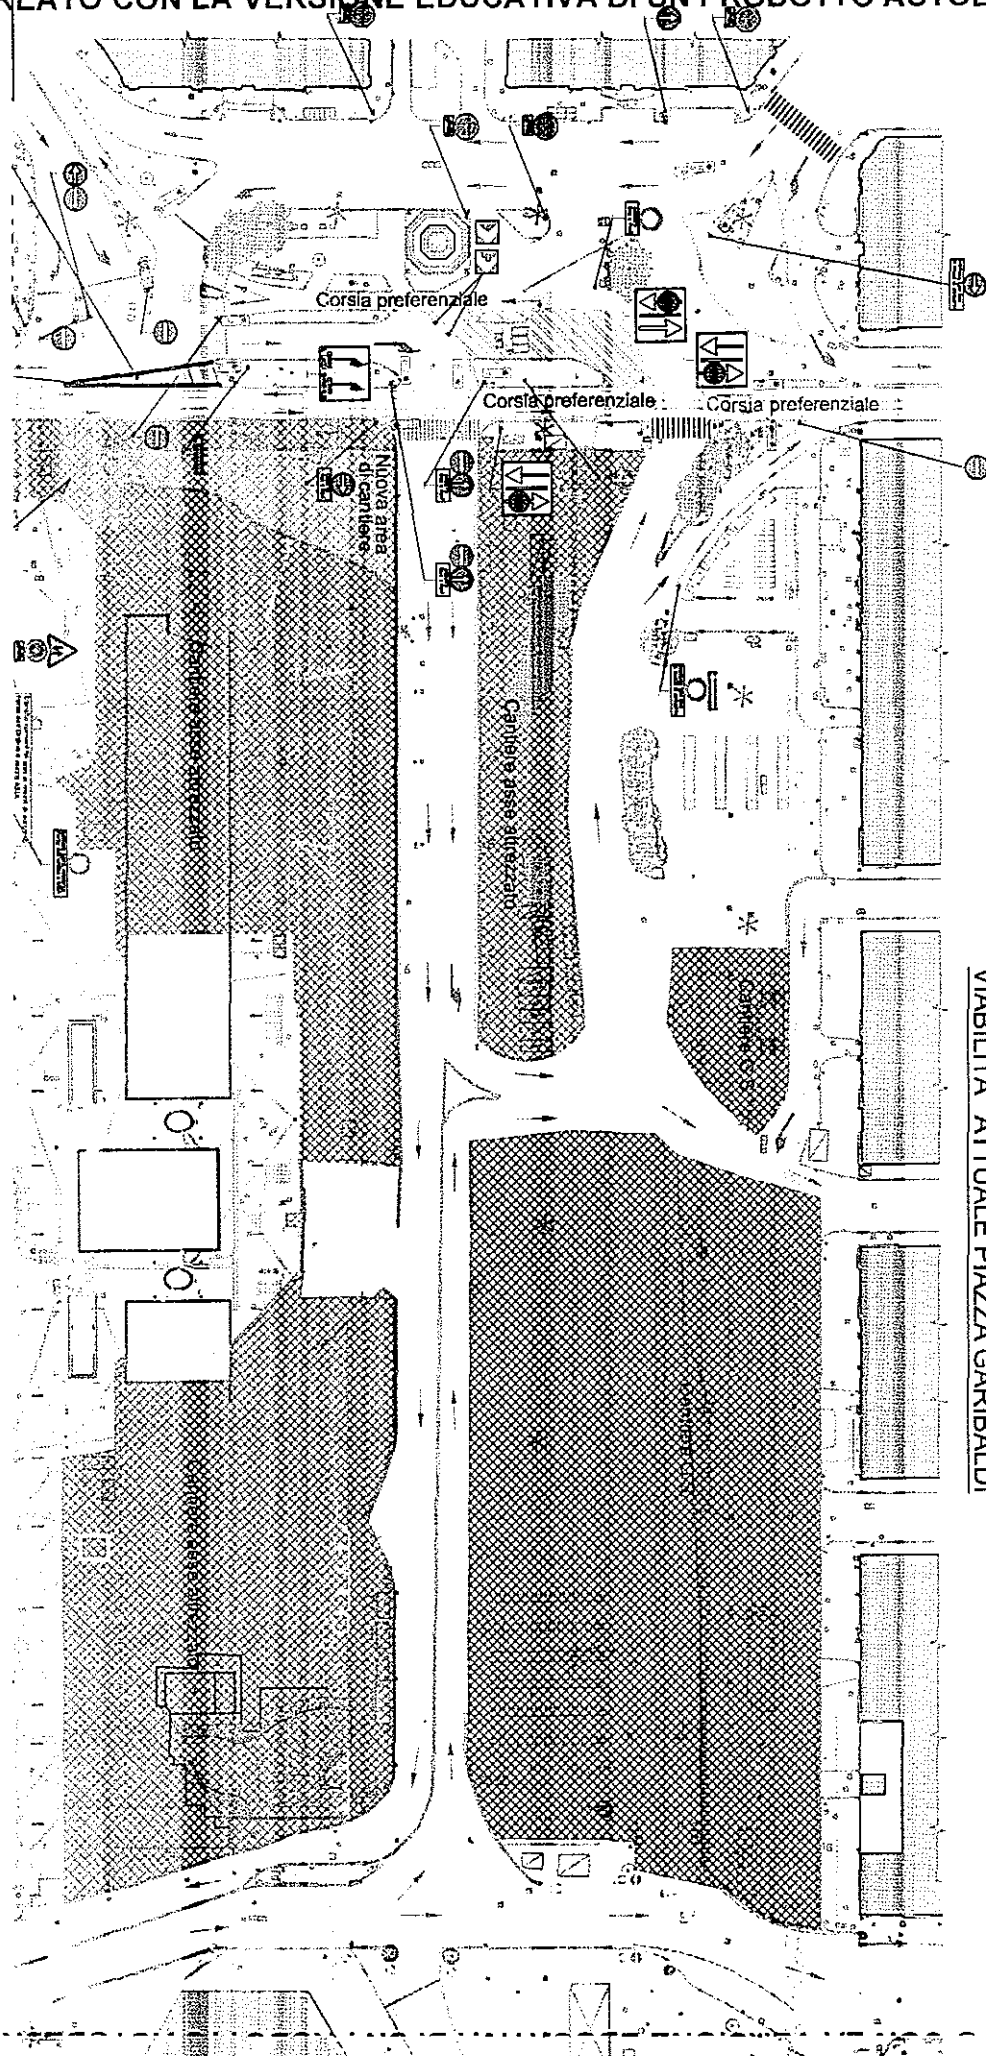

VIABILITA' ATTUALE PIAZZA GARIBALDI

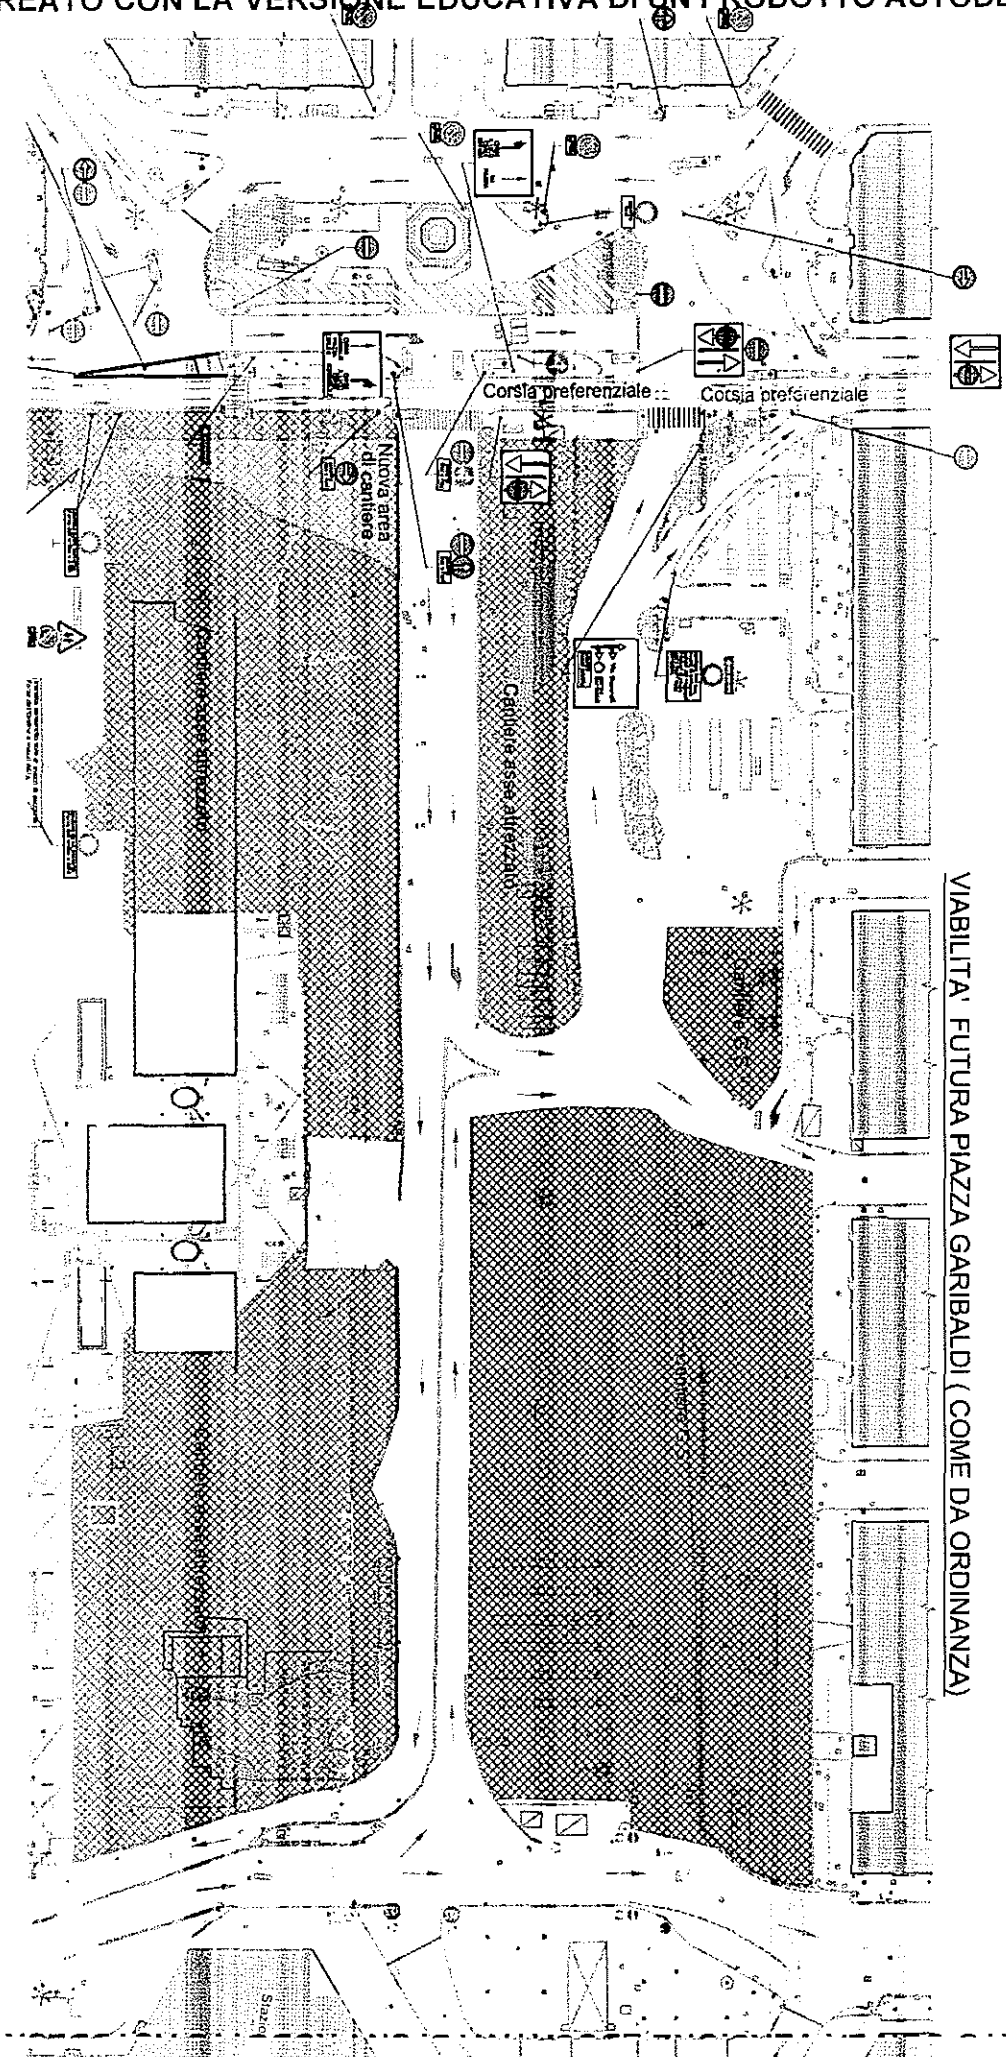

CREATO CON LA VERSIONE EDUCATIVA DI UN PRODOTTO AUTODESK

VIABILITA' FUTURA PIAZZA GARIBALDI (COME DA ORDINANZA)

Pag. n° 4

ORDINANZA DIRIGENZIALE

Progressivo Annuale n. 484 del 21 MAG. 2015

DIPARTIMENTO SEGRETERIA GENERALE

Segreteria della Giunta Comunale

**Si attesta che la pubblicazione del presente atto,
ai sensi dell'art. 10, comma 1, del D.Lgs. 267/00,
ha avuto inizio il 21 MAG. 2015**

IL FUNZIONARIO RESPONSABILE

