



COMUNE DI NAPOLI
MUNICIPALITA' 6
PONTICELLI - BARRA - S. GIOVANNI A TEDESCO

**PIANO PARTICOLAREGGIATO
DI INIZIATIVA PRIVATA**
ai sensi dell'art. 26, comma 2, lettera a)
della Legge regionale Campania n° 16/2004
LOTTO IN VIA MADONNELLE - PONTICELLI

Proponente:



ABBATE COSTRUZIONI e AMBIENTE S.p.A.
Via Pozzo Centro Direzionale IS ES SNC
80143 Napoli
e-mail: abbattecostruzioni@pec.it

ABBATE COSTRUZIONI e AMBIENTE s.r.l.
Via G. Pirella, 16 - Ed. 50103 NAPOLI
Cod. Fisc. n° 017799409276
N. REA: 910768

Progetto:
COPEC S.r.l.
Via Tito di Cammino, 6
80128 Napoli
e-mail: copec.comite@gmail.com
Tel. n° 081 5929217
Direttore Tecnico: Arch. Michela GENOVESE

Collaboratori:
arch. Maria Monti
arch. Ruben D'Alfonso

Consulente Legale:
avv. Maria Laura D'Angelo



PROPOSTA DEFINITIVA DI PIANO

ELABORATI DI PROGETTO PRELIMINARE DELLE OPERE DI
URBANIZZAZIONE

**Verde di pertinenza stradale su fascia
demaniale**

NUMERALE NOMINALE ANM.S. SORT. SCALA

500

REV. DATA REVISIONE - DESCRIZIONE Reddito Verificato Approvato


2 05/2016

U 06




LEGENDA

1		Neitum oleander
2		Pistacia lentiscus
3		Spartium junceum

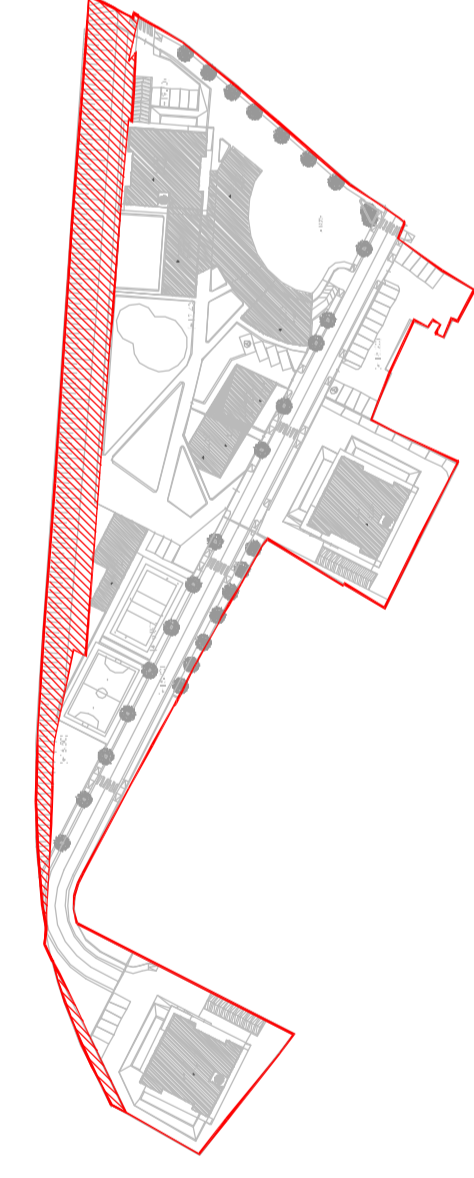


Area oggetto del P.U.A. 16.425.40

UMI 9 - Delimitazione area urbanizzazione primaria
Quinta Ecologica (2.340,40 mq)

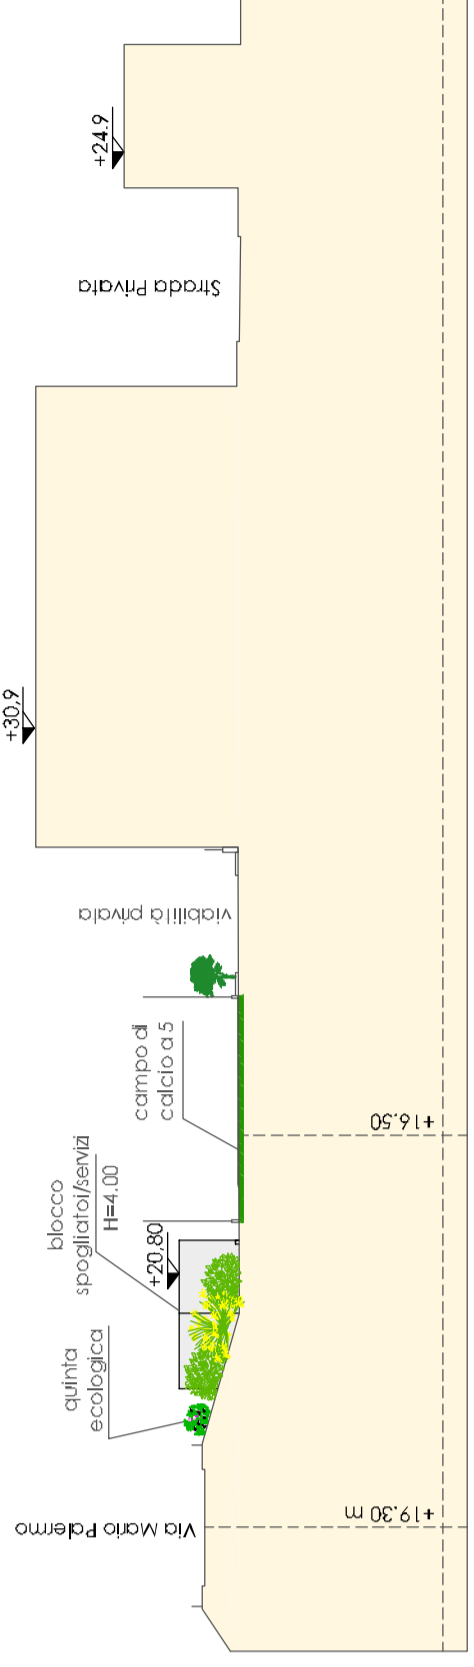

Sezione C-C'

Scala 1:500

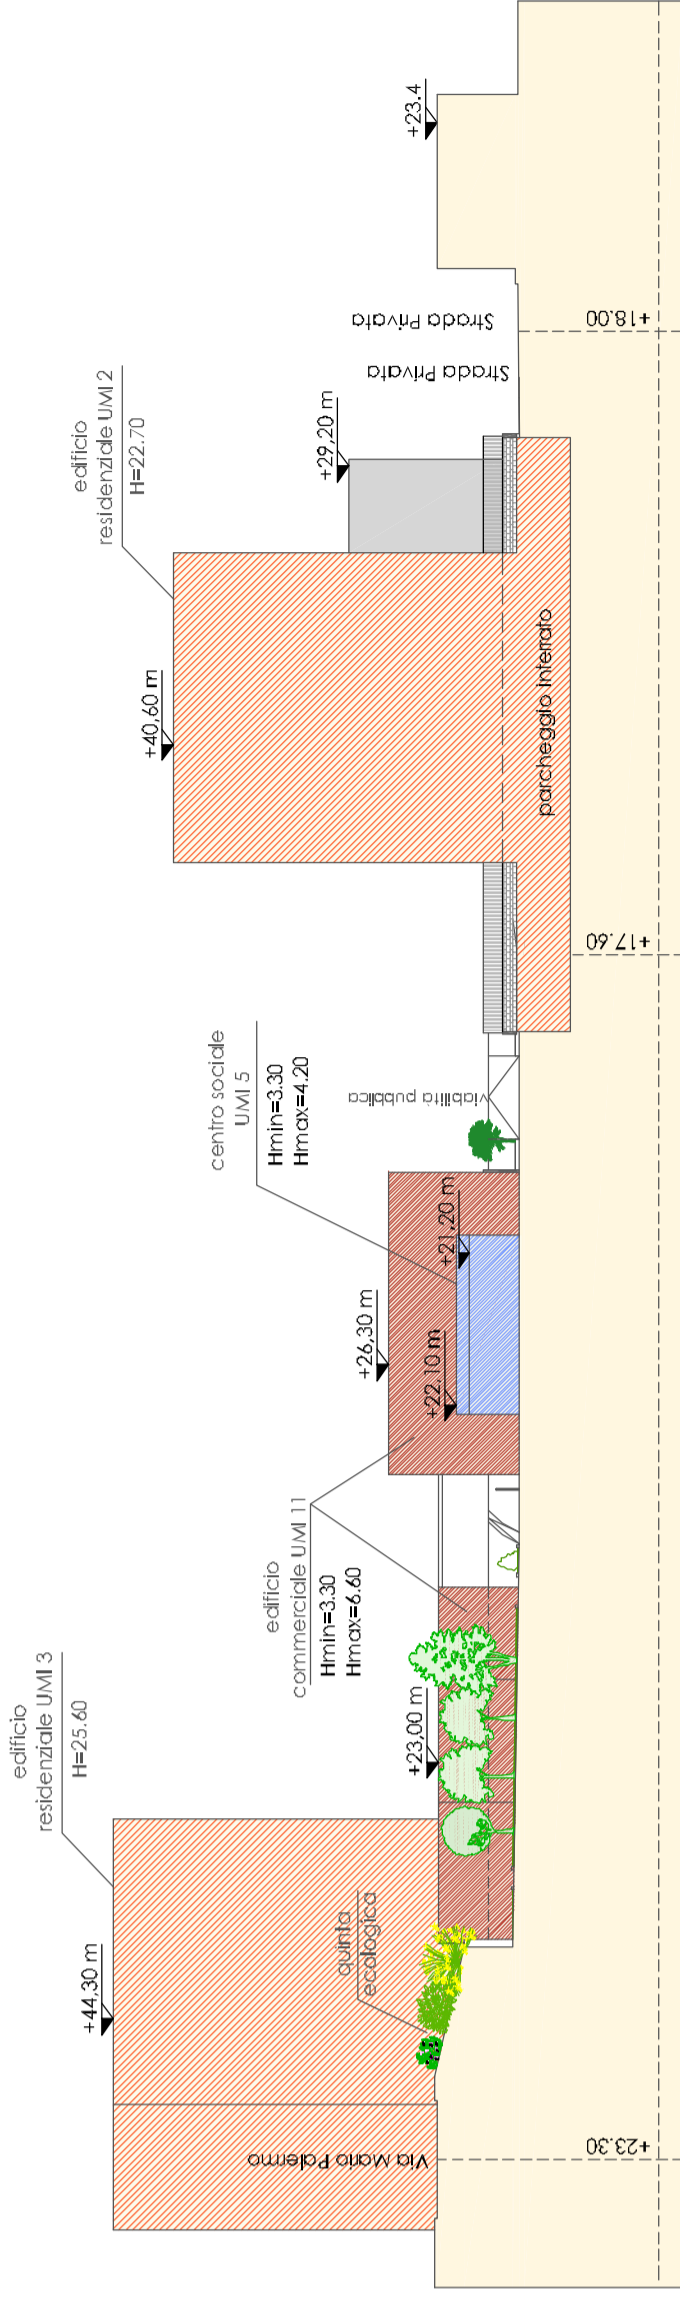

Sezione D-D'

Scala 1:500