



COMUNE DI NAPOLI

DIREZIONE CENTRALE SVILUPPO ECONOMICO, RICERCA E MERCATO DEL LAVORO
SERVIZIO POLIZIA AMMINISTRATIVA

CONCESSIONE PER L'OCCUPAZIONE DI SUOLO PUBBLICO ANNESSO A PUBBLICI ESERCIZI AI
SENSI DELLA DELIBERA DI C.C. N° 71 DEL 10/12/2014, DELIBERA DI G.C, N. 357 DEL 19/07/2018

Concessione n°611/P.E. Del 27/07/2018

rilasciata in data **14/09/2018**

Procedimento Unico Autorizzatorio (PUO)

IL DIRIGENTE

Pratica N. 7993 - 2018 (Prot. Gen. N. 455437 - 2018)	
Del 18/05/2018	presentata da LUCCI GENNARO
CF: LCCGNR75R07F839T	nella qualità di legale rappresentante
Della società BARBARA SRL	
P.IVA 05622671211	con sede legale in NAPOLI, VIA POSILLIPO 253
Sede operativa in Napoli	VIA POSILLIPO 253
Dato atto del possesso del titolo giuridico abilitativo all'esercizio dell'attività di somministrazione:	
SCIA prot. n. 443753 del 15/05/2018, chiusa con esito positivo.	
Rilevato che il possesso del titolo giuridico abilitativo all'esercizio dell'attività implica il regolare possesso in capo al concessionario dei requisiti di cui al D.Lgs 159/2011 e all'art. 71 del D.Lgs. 59/2010.	
Rilevato, altresì, che la comunicazione antimafia ha una validità di sei mesi dalla data di acquisizione (art. 86 comma 1 D. Lgs. 159/2011 e ss.mm.ii), il presente provvedimento, rilasciato in data successiva alla scadenza di validità della predetta documentazione antimafia, decade in caso di successiva accertata sussistenza di una delle cause di decadenza, di sospensione o di divieto di cui all'art. 67 del D. Lgs. 159/2011.	

Visto il Regolamento per l'occupazione di suolo pubblico e per l'applicazione del relativo Canone (C. O. S. A. P.), approvato con Deliberazione di Consiglio Comunale en. 7 del 29.03.2018., in particolare gli artt. 6,7, 8, 10, 18, 21, 22, 23, 24, 25, 26, 27 e 31.

il *Regolamento per l'occupazione di suolo pubblico per il ristoro all'aperto delle attività di somministrazione di alimenti e bevande e di vendita al dettaglio di prodotti alimentari confezionati e /o artigianali (di seguito Regolamento dehors)*, approvato con deliberazione di Consiglio comunale n. 71 del 10/12/2014.

Verificata la completezza e la conformità delle dichiarazioni rese dal richiedente ai sensi del DPR 445/2000 sul possesso dei requisiti richiesti per l'ottenimento della concessione nonché sul rispetto delle condizioni e dei limiti imposti dal Regolamento "Dehors" nonché la completezza degli allegati tecnici.

Rilevato che la dichiarazione ai fini della regolarità contributiva e del rispetto della normativa in materia di tutela della salute e della sicurezza nei luoghi di

lavoro, non è stata correttamente effettuata, nella misura in cui in cui l'interessato non ha autocertificato, l'inesistenza a suo carico di provvedimenti, amministrativi o giurisdizionali definitivi in ordine alla commissione delle violazioni di cui all'allegato B del Regolamento COSAP (ovvero il decorso del periodo indicato dallo stesso allegato relativo a ciascun illecito).

Ritenuto di dover rilasciare la concessione e di effettuare nei 60 giorni successivi al rilascio la verifica dell'inesistenza in capo al concessionario di provvedimenti, amministrativi o giurisdizionali definitivi in ordine alla commissione delle violazioni di cui all'allegato B del Regolamento COSAP, dando atto che in caso di successiva accertata sussistenza di una delle cause di cui all'allegato B del Regolamento COSAP, la presente concessione decade iuris et de iure (art. 10 c. e del Regolamento Cosap approvato con deliberazione di C.C. n. 7 del 29.03.2018).

Richiesti i pareri di rito ai servizi e agli Enti coinvolti nel procedimento.

Dato atto che non sussistono in capo al responsabile del procedimento e in capo al Dirigente situazioni di conflitto di interesse, anche potenziale.

Dato atto che per le problematiche insorte con la Soprintendenza in sede di rilascio dell'autorizzazione di propria competenza, per la mancanza di personale, per le carenze dell'applicativo SUAP e delle attrezzature tecniche a disposizione del servizio non è stato possibile rispettare i tempi del procedimento, stabiliti dal vigente Regolamento de hors.

Visto

il Regolamento di Polizia Urbana approvato con delibera di C.C. n. 46 del 9/3/2001 e s.m.i.;

il D.Lgs. 30 aprile 1992, n. 285 (Codice della Strada) e il relativo Regolamento di Attuazione;

il D.Lgs. 42/2004 e s.m.i.;

il D.Lgs. 267/2000 e s.m.i.;

la L. 241/90 e s.m.i.;

l'art. 6 bis della Legge 241/90 e s.m.i.;

gli artt. 6 e 7 del DPR 62/2013 e s.m.i.;

gli artt. 7 e 9 del Codice di Comportamento del Comune di Napoli, approvato con deliberazione di G.C. n. 254 del 24/04/2014 e modificato con deliberazione di G.C. n. 217 del 29/04/2017;

il D.Lgs. 25 maggio 2016 n. 97 che ha soppresso l'obbligo di pubblicazione dei provvedimenti di autorizzazione/concessione di cui all'art. 23 del D.Lgs. 33/2013;

il Piano Triennale di Prevenzione della Corruzione 2018-2020, aggiornato con deliberazione di G.C. n. 34 del 30/01/2018 e il relativo Allegato 3, denominato "Schede processi per area di rischio" che identifica gli eventi rischiosi correlati ai provvedimenti Concessori /Autorizzatori (rischi da R1 a R16) e le relative misure a presidio del rischio corruttivo di cui l'Amministrazione si è dotata, Allegato 3 bis.

Attestato che sono state rispettate le misure di mitigazione del rischio corruttivo di cui al succitato Piano Triennale di Prevenzione della Corruzione 2018-2020, aggiornato con deliberazione di G.C. n. 34 del 30/01/2018.

Attestata la regolarità e la correttezza dell'attività amministrativa e contabile, ai sensi dell'art. 147 bis comma 1 del D.Lgs. 267/2000 e s.m.i. e degli artt. 13 comma 1, lettera b e 17, comma 2 lettera a) del Regolamento del Sistema dei Controlli Interni approvato con deliberazione di C.C. n. 4 del 28/2/2013.

Vista la sottoscrizione della Dichiarazione di Intenti tra la Soprintendenza di Napoli ed il Comune di Napoli del 10/4/2017.

Vista la deliberazione di G.C. n. 200 del 19/04/2017

Vista la deliberazione di G.C. n. 587 del 30/10/2017

Vista la deliberazione di G.C. n. 357 del 19/07/2018

PROSPETTO DI DETERMINAZIONE DEL CANONE ANNO 2018

CATEGORIA COSAP	TARIFFA €	MQ	CANONE €
A	166,08	8	1328,64

acquisito il pagamento di euro 442,88 effettuato in data 07/08/2018 ai sensi dell'art. 31 del Regolamento per occupazione di suolo pubblico e l'applicazione del relativo canone (COSAP),

CONCEDE FINO AL 31/10/ 2018

Alla società BARBARA SRL

l'occupazione di suolo pubblico nell'area prospiciente il pubblico esercizio in Napoli

VIA POSILLIPO 253

per l'installazione di arredi di minimo impatto, come da progetto allegato che costituisce parte integrante del presente atto, con il divieto di utilizzare paraventi, fioriere e pedana e ogni ulteriore elemento di arredo e con la prescrizione di depositare all'interno del locale gli arredi nei giorni e negli orari di chiusura dell'attività.

con un ingombro totale di mq 7,35

CONCESSIONE CONTINUATIVA IN AREA A

La concessione è valida fino al 31/10/2018 .

Il presente provvedimento sarà reso disponibile al Servizio tributario competente e alla Polizia Locale mediante pubblicazione nella sezione "Aree Tematiche" del sito istituzionale del Comune di Napoli.

Il Dirigente
Dott.ssa Caterina Cetrangolo



SCALA 1:100

ORIENTAMENTO




Disegno realizzato da:



geom. Massimiliano Montrone
Via Campegna n°85
80125 Napoli
Tel/Fax. (+39) 081.2394834
Cell. (+39) 333.5002972
Part. IVA 06180891217

Maggio 2018

STATO DI PROGETTO DELL'OCCUPAZIONE DI SUOLO PUBBLICO

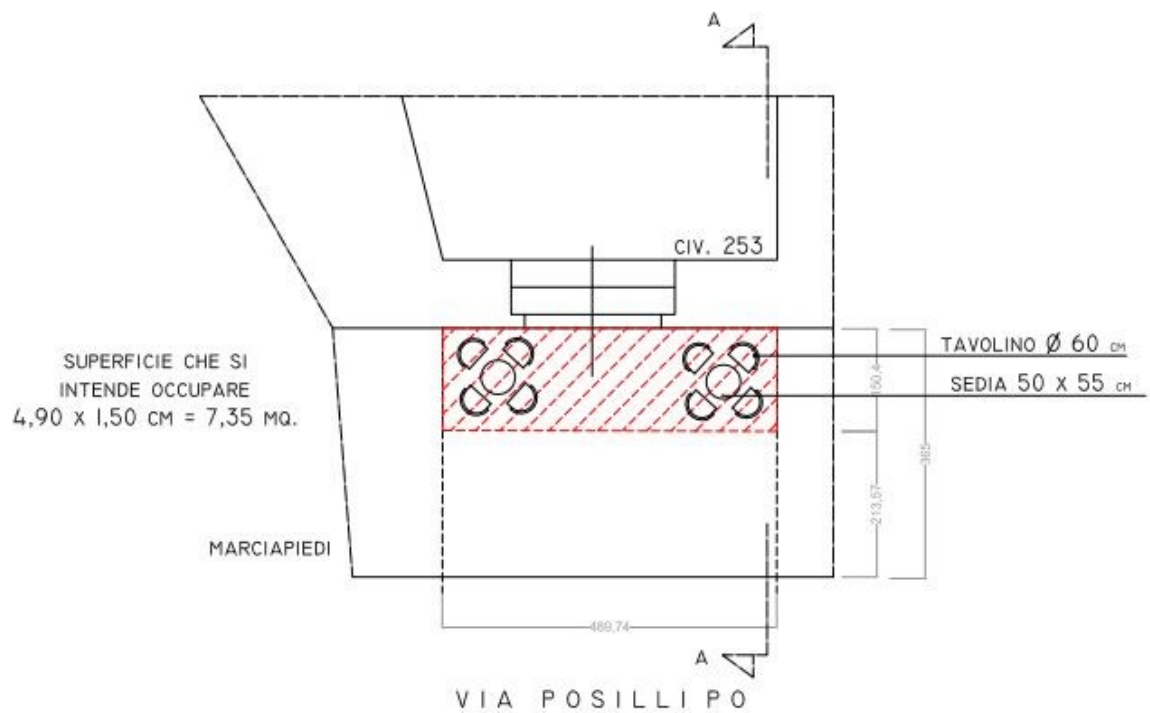


SCALA 1:100

ORIENTAMENTO



Disegno realizzato da:

geom. Massimiliano Montrone
Via Campegna n°85
80125 Napoli
Tel/Fax. (+39) 081.2394834
Cell. (+39) 333.5002972
Part. IVA 06180891217

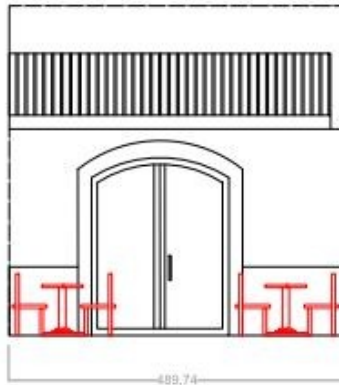

SCALA 1:100

ORIENTAMENTO




Disegno realizzato da:



geom. Massimiliano Montrone
Via Campegna n°85
80125 Napoli
Tel/Fax. (+39) 081.2394834
Cell. (+39) 333.5002972
Part. IVA 06180891217

SEZIONE A - A DELLO STATO DI PROGETTO PER OCCUPAZIONE SUOLO

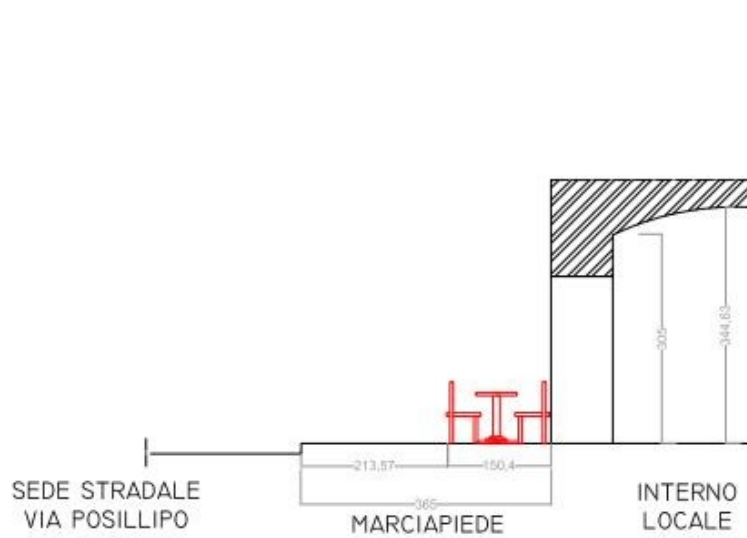

SCALA 1:100

ORIENTAMENTO



Disegno realizzato da:

M
M

geom. Massimiliano Montrone
Via Campegnà n°85
80125 Napoli
Tel/Fax. (+39) 081.2394834
Cell. (+39) 333.5002972
Part. IVA 06180891217