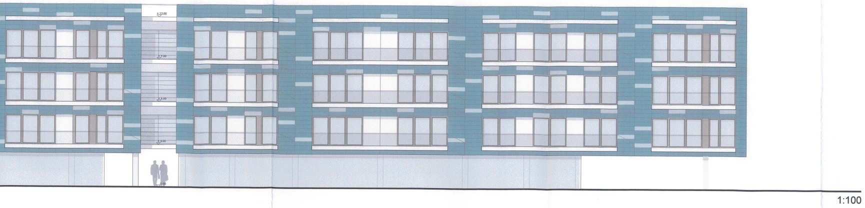

1:100

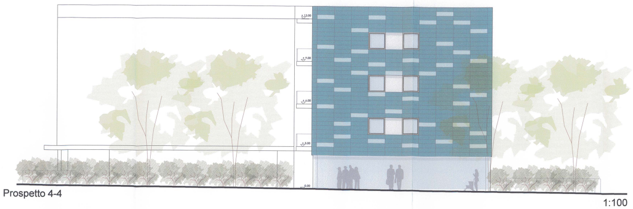

Prospetto 4-4

1:100

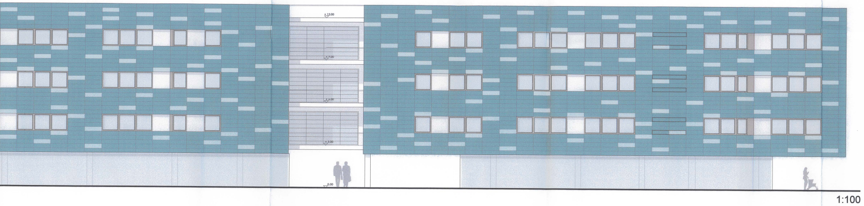

1:100

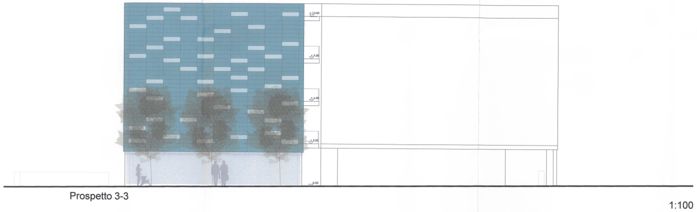

Prospetto 3-3

1:100

Ua1 Slp= mq 110,5

Ua2 Slp= mq 70

Ua3 Slp= mq 106,7

LEGENDA

Cl = camera da letto

Sp = soggiorno/pranzo

K = cucina

Si = servizio igienico

R = ripostiglio

Ds = disimpegno

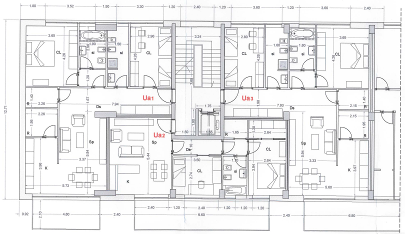

Particolare 1: stralcio pianta piano tipo edificio **A**

1:100

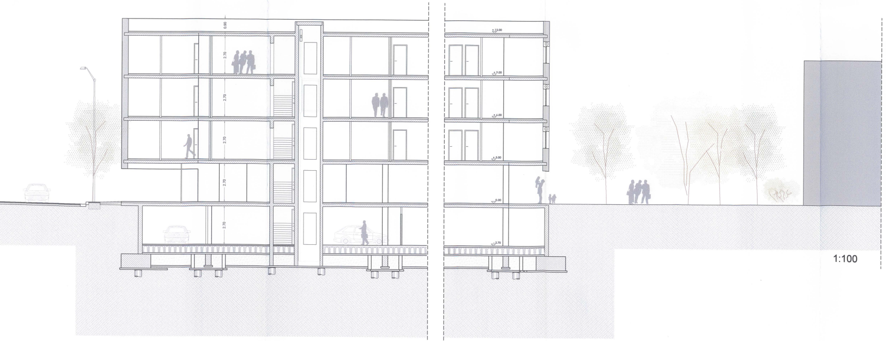

1:100

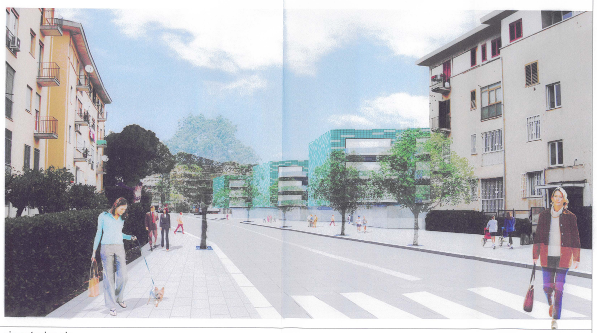

via antonino pio

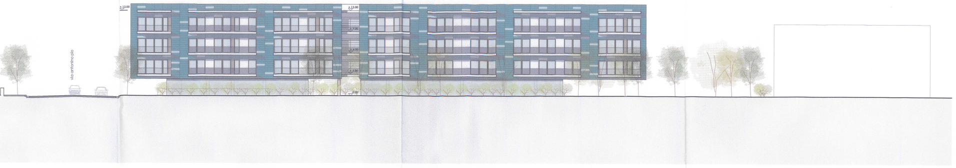

1:200

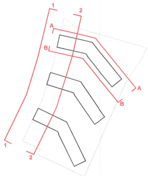

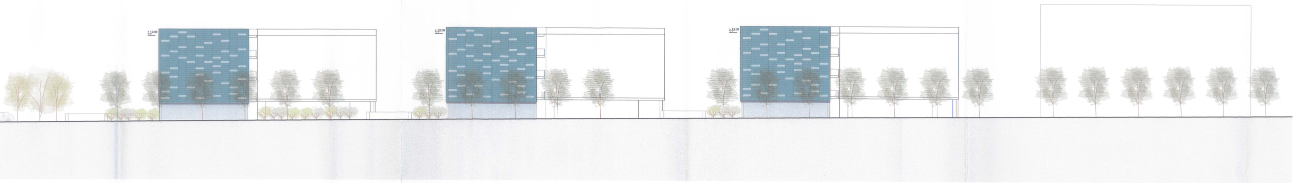

1:200

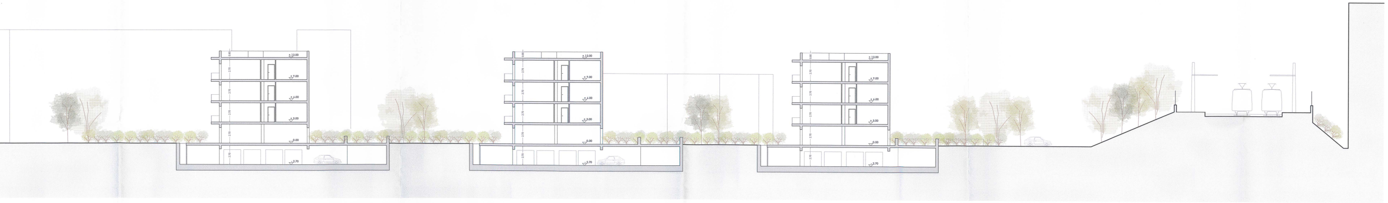

1:200

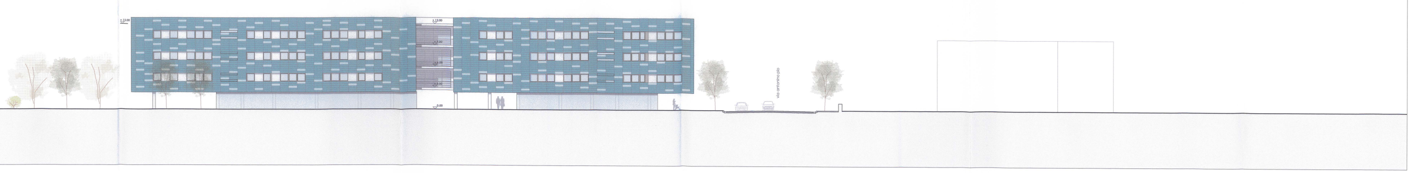

1:200

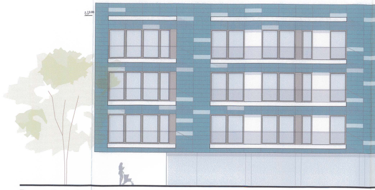

Prospetto A-A

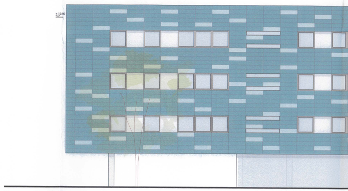

Prospetto B-B

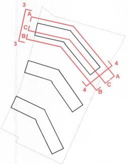

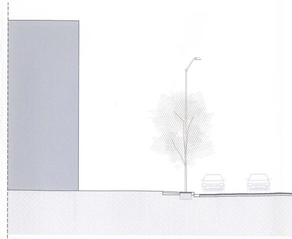

Sezione C-C

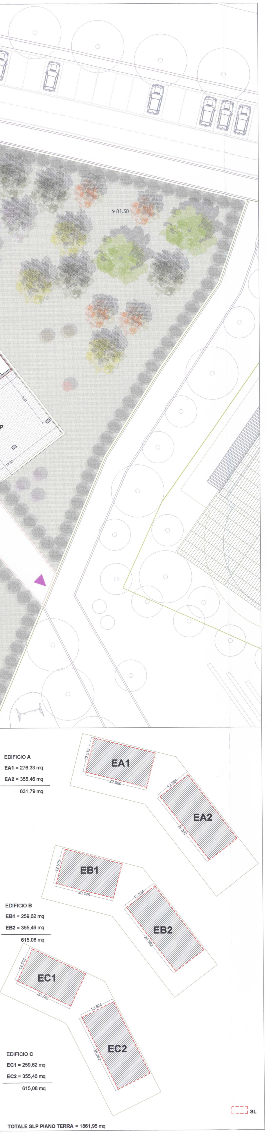

EDIFICIO **A**
EA1 = 276,33 mq
EA2 = 355,46 mq
631,79 mq

EDIFICIO **B**
EB1 = 259,62 mq
EB2 = 355,46 mq
615,08 mq

EDIFICIO **C**
EC1 = 259,62 mq
EC2 = 355,46 mq
615,08 mq

TOTALE SLP PIANO TERRA = 1861,95 mq

EDIFICIO A

SUPERFICI ALLOGGI

Ua1	Sl= mq 110,5
Ua2	Sl= mq 70
Ua3	Sl= mq 106,7
Ua4	Sl= mq 122
Ua5	Sl= mq 74,7
Ua6	Sl= mq 105,8
Ua7	Sl= mq 106
Ua8	Sl= mq 69,5
Ua9	Sl= mq 125

EDIFICIO B

SUPERFICI ALLOGGI

Ua10	Sl= mq 86
Ua11	Sl= mq 70
Ua12	Sl= mq 106,7
Ua13	Sl= mq 122
Ua14	Sl= mq 74,7
Ua15	Sl= mq 105,8
Ua16	Sl= mq 106
Ua17	Sl= mq 66
Ua18	Sl= mq 69,5

EDIFICIO C

SUPERFICI ALLOGGI

Ua19	Sl= mq 86
Ua20	Sl= mq 70
Ua21	Sl= mq 106,7
Ua22	Sl= mq 122
Ua23	Sl= mq 74,7
Ua24	Sl= mq 105,8
Ua25	Sl= mq 106
Ua26	Sl= mq 66
Ua27	Sl= mq 76

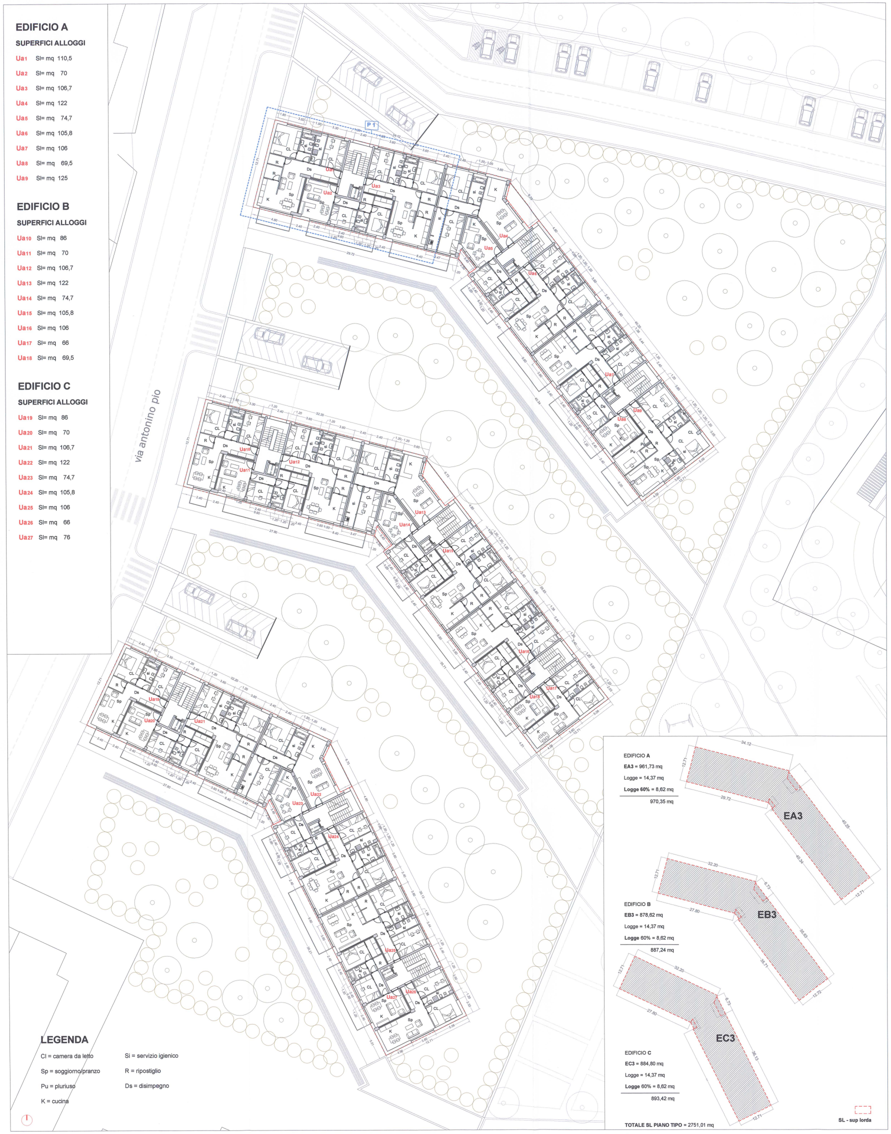

LEGENDA

Cl = camera da letto
Sp = soggiorno/pranzo
Pu = pluriuso
K = cucina
Si = servizio igienico
R = ripostiglio
Ds = disimpegno

EDIFICIO **A**
EA3 = 961,73 mq
Logge = 14,37 mq
Logge 60% = 8,62 mq
970,35 mq

EDIFICIO **B**
EB3 = 878,62 mq
Logge = 14,37 mq
Logge 60% = 8,62 mq
887,24 mq

EDIFICIO **C**
EC3 = 884,80 mq
Logge = 14,37 mq
Logge 60% = 8,62 mq
893,42 mq

TOTALE SL PIANO TIPO = 2751,01 mq

SL - sup lorda

Pianta piano tipo

1:200

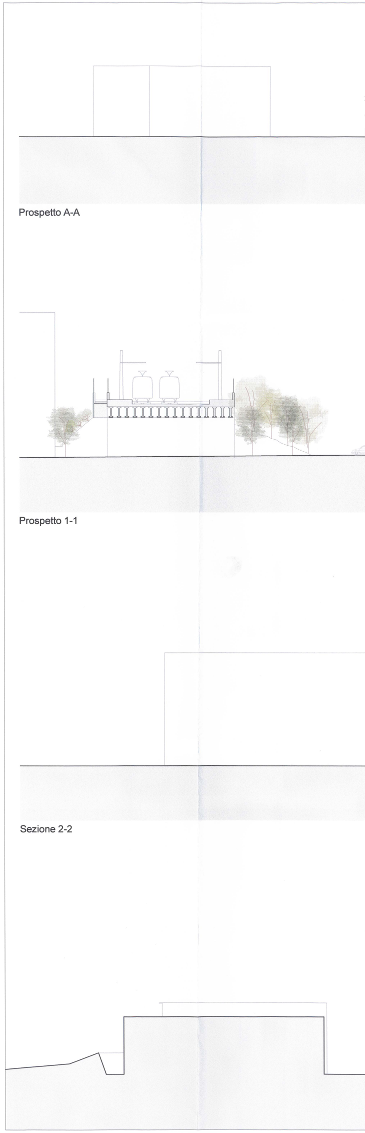

Prospetto A-A

Prospetto 1-1

Sezione 2-2

Prospetto B-B

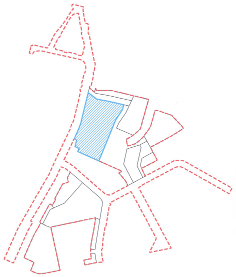

area d'intervento mq 10.200

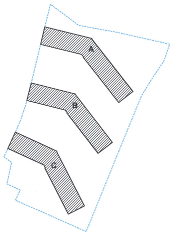

EDIFICIO A
EDIFICIO B
EDIFICIO C

COMUNE DI NAPOLI
DIREZIONE CENTRALE VI
SERVIZIO PROGRAMMI DI RIQUALIFICAZIONE URBANA

PROGRAMMA DI RECUPERO URBANO AMBITO DI SOCCAVO - RIONE TRAIANO

ACCORDO DI PROGRAMMA DEL 3.8.1994 E ATTO AGGIUNTIVO DEL 4.8.1999
TRA MINISTERO DEI LL.PP. - REGIONE CAMPANIA E COMUNE DI NAPOLI
PER LA REALIZZAZIONE DI INTERVENTI DI EDILIZIA RESIDENZIALE
PER L'IMPEGNO COMPLESSIVO DI 350 MILIARDI.
PROGRAMMA DI RECUPERO URBANO ex atr. 11 legge 493/93

1826

PIANO URBANISTICO ATTUATIVO

PROGETTO DEFINITIVO OPERE PRIVATE
RESIDENZIALE

DIRIGENTE:
ing. Antonio Campora

R.U.P.
arch. Maurizio Conte

IMPRESE:
PA.CO. Pacifico Costruzioni s.p.a.

PA.CO. Costuzioni spa
Vico Sant'Orsola a Chiaia, 6
80121 Napoli - Italy
Tel +39 081 413434 Fax +39 081 426844
www.paco-costruzioni.com napoli@pacospa.it

PROGETTISTI:

ARCHITETTURA
corvino + multari
via ponti rossi, 117a
80131 napoli italia
tel +39 081.7441678
fax +39 081.7441900
via cosimo del fante, 7
20122 milano italia
tel +39 02.58306171
fax +39 02.58306533
www.corvinoemultari.com
info@corvinoemultari.com

VINCENZO CORVINO ALBO N. 4559

STRUTTURE
ing. Carmine MASCOLO
Centro Direzionale is. F/11
80143 napoli italy
tel +39 081 7345513 fax +39 081 7345036
carmine.mascolo@tin.it
GIOVANE PROFESSIONISTA:
ing. Luca ESPOSITO

PER COPIA CONFORME
IL DIRIGENTE
ING. ANTONIO CAMPORA

SOSTENIBILITA' ENERGIA IMPIANTI
ELLETI PARTNERS ENGINEERING
Ing. Luigi Conte
via a. diaz, 24
84122 salerno italia
tel/fax +39 089 2580672
http://ec2.it/luigiconte
via abbeveratoia ,14
43100 parma italia
tel. +39 329 6956300/1
elletipartners@libero.it
GIOVANI PROFESSIONISTI:
ing. Marcello Conte ing. Alessandro Fortunato dott.ssa Alessia Conte

GEOLOGIA dott. geol. NICOLA MAIONE
dott. geol. RICCARDO CANIPAROLI

titolo:
PIANTE, PROSPETTI E SEZIONI

TAV. A3.3a
scala:

rev.	descrizione	scala	data	formato	elaborato da	controllato da	approvato da

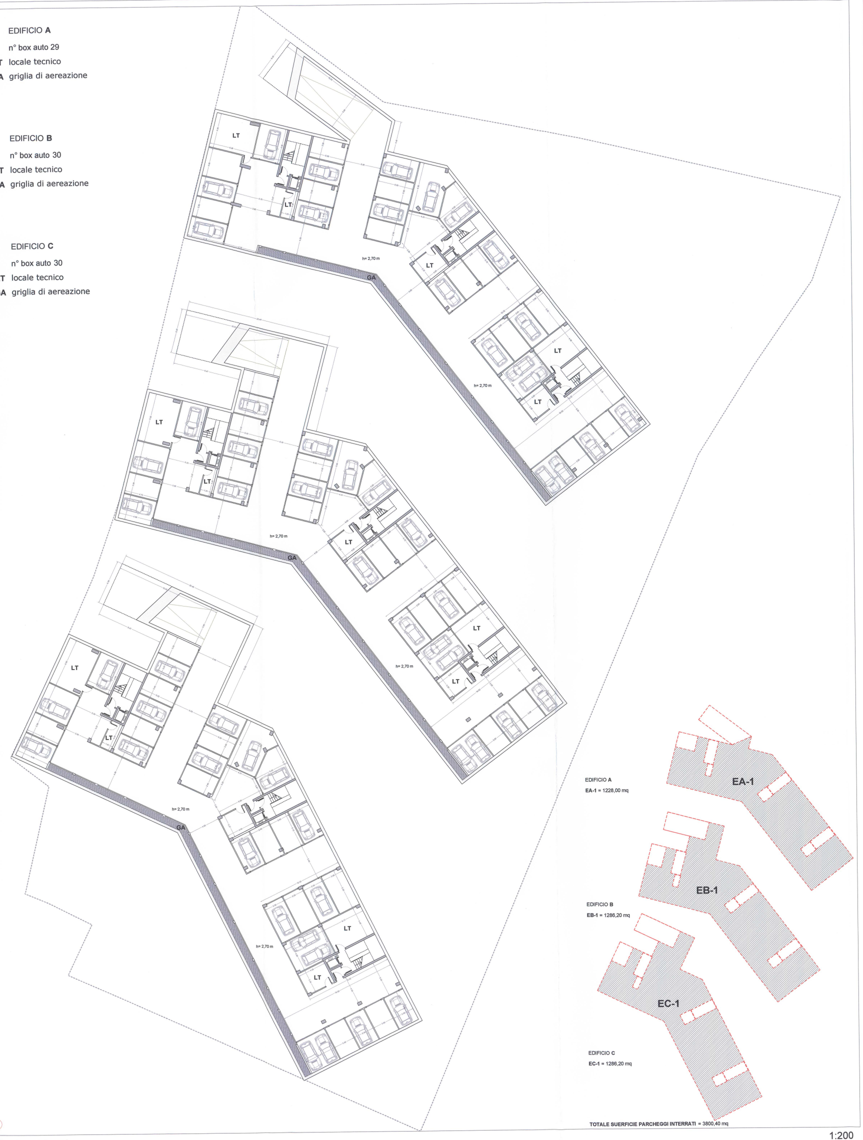

EDIFICIO A
n° box auto 29
LT locale tecnico
GA griglia di aereazione

EDIFICIO B
n° box auto 30
LT locale tecnico
GA griglia di aereazione

EDIFICIO C
n° box auto 30
LT locale tecnico
GA griglia di aereazione

EDIFICIO A
EA-1 = 1228,00 mq

EDIFICIO B
EB-1 = 1286,20 mq

EDIFICIO C
EC-1 = 1286,20 mq

TOTALE SUERFICIE PARCHEGGI INTERRATI = 3800,40 mq

Pianta piano interrato

1:200

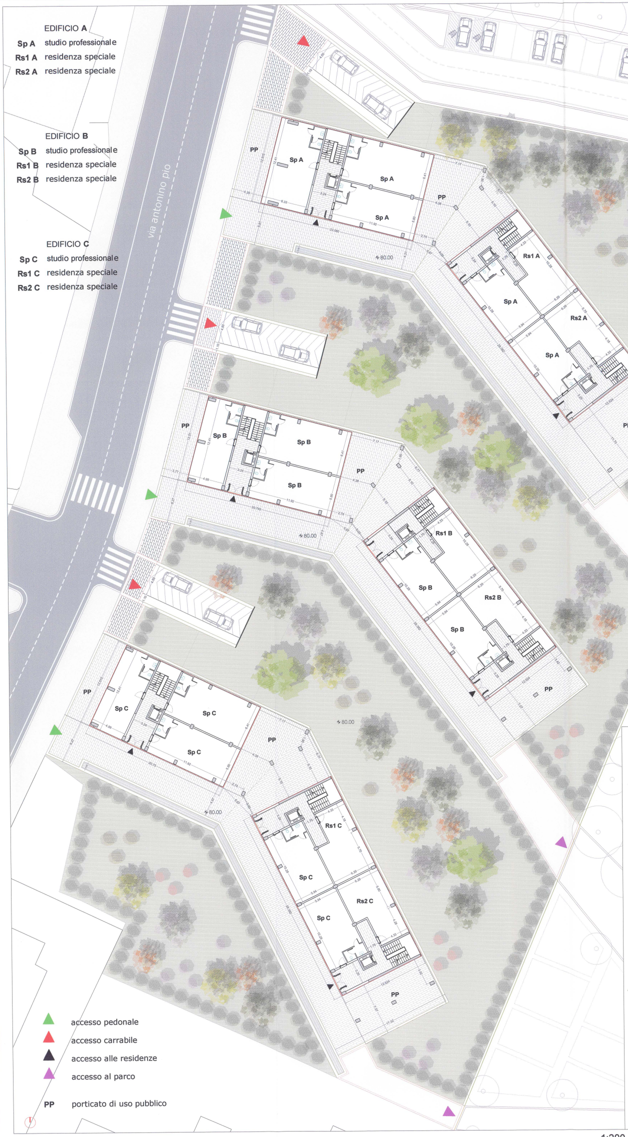

EDIFICIO A
Sp A studio professionale
Rs1 A residenza speciale
Rs2 A residenza speciale

EDIFICIO B
Sp B studio professionale
Rs1 B residenza speciale
Rs2 B residenza speciale

EDIFICIO C
Sp C studio professionale
Rs1 C residenza speciale
Rs2 C residenza speciale

▲ accesso pedonale
▲ accesso carrabile
▲ accesso alle residenze
▲ accesso al parco
PP porticato di uso pubblico

Pianta piano terra

1:200