




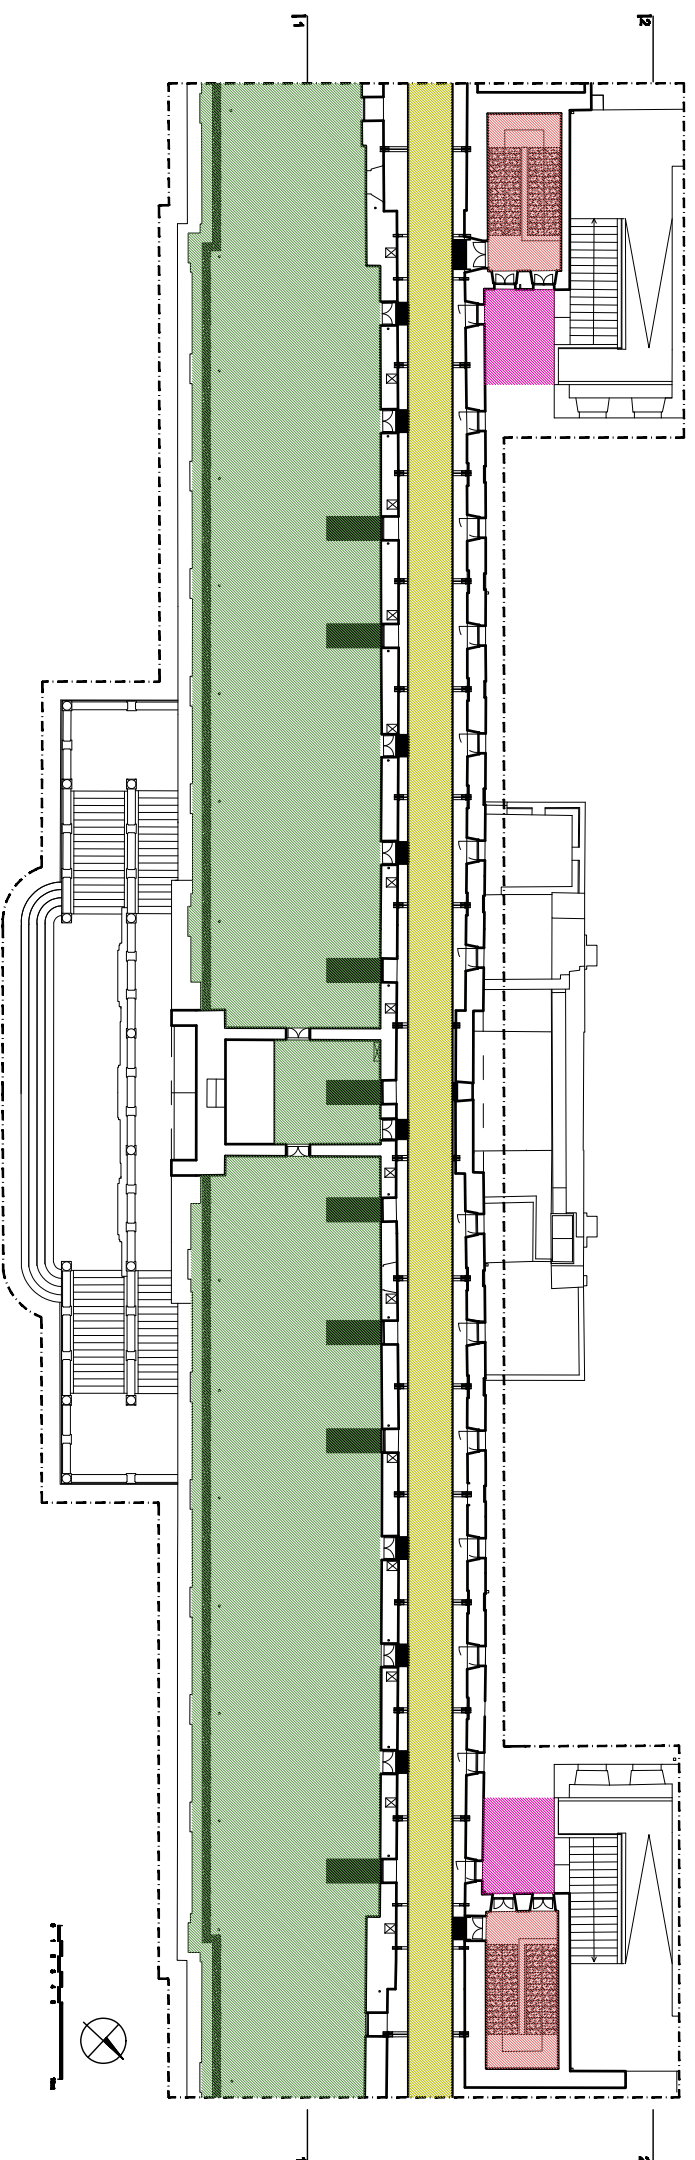


LOTTO AB

PIANTA LIVELLO VII
QUARTO PIANO



	TERRAZZA DEST. D'USO DA DEFINIRE	1508 mq
	CONNETTIVO	364 mq
	SCALE STORICHE CON INGRESSO DAL LIV. 0	97 mq
	NUOVI VANI SCALE E ASCENSORI Lotto AB (da realizzare)	56 mq

LOTTO AB_liv 7 : Da completare in quanto oggetto di soli interventi di consolidamento

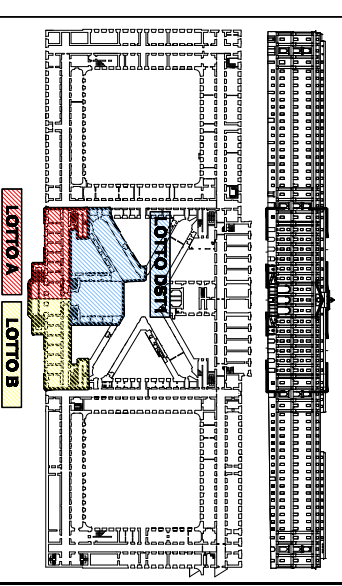

Assessorato alle Politiche Urbane, Urbanistica e Beni Comuni
Direzione Pianificazione e Gestione del Territorio - 880 UNESCO
Servizio Programmazione UNESCO e Valorizzazione Beni Storici

AVVISO PUBBLICO DI MANIFESTAZIONE D'INTERESSE PER LA PRESENTAZIONE DI PROPOSTE DI
RIFUNZIONALIZZAZIONE E GESTIONE DEI LOCALI DEL REAL ALBERGO DEI POVERI (LOTTO AB E DST1)

OGGETTO: LIVELLO VII LOTTO AB
DATA: Novembre 2013

TAV 9