



COMUNE DI NAPOLI



DIREZIONE CENTRALE SVILUPPO ECONOMICO, RICERCA E MERCATO DEL LAVORO
SERVIZIO POLIZIA AMMINISTRATIVA

CONCESSIONE PER L'OCCUPAZIONE DI SUOLO PUBBLICO ANNESSO A PUBBLICI ESERCIZI AI SENSI DELLA
DELIBERA DI C.C. N° 71 DEL 10/12/2014 E DELLA DELIBERA DI G.C. n. 200 del 19.4.2017

Concessione n° 893 /P.E. Del 20-12-2017.

rilasciata in data 04-12-2014

Procedimento Unico Autorizzatorio (PUO)

Pratica N. 3923- 2017

IL DIRIGENTE

Vista l'istanza di occupazione suolo	Prot. 195577 - 2017
Del 10/03/2017	presentata dal sig./sig.ra CHIARELLI ANGELA
CF: CHRLNG35E60L273N	nella qualità di AMMINISTRATORE UNICO
della società BISIGNANO 21 S.R.L.	
P.IVA 07545681210	con sede legale in VIA F. CRISPI 26
Sede operativa in Napoli in	VIA S.LUCIA 167/168/169
Dato atto del possesso del titolo giuridico abilitativo all'esercizio dell'attività di somministrazione:	
SCIA N. 456212 del 09/06/2017 chiusa con esito positivo.	
Rilevato che il possesso del titolo giuridico abilitativo alla somministrazione implica il regolare possesso in capo al concessionario dei requisiti di cui al D.Lgs 159/2011 e all'art. 71 del D.Lgs. 59/2010.	

Visto il Regolamento per l'occupazione di suolo pubblico e per l'applicazione del relativo Canone (C. O. S. A. P.), approvato con Deliberazione di Consiglio Comunale n. 44 del 6/8/2015 e ss.mm.ii.; il **Regolamento per l'occupazione di suolo pubblico per il ristoro all'aperto delle attività di somministrazione di alimenti e bevande e di vendita al dettaglio di prodotti alimentari confezionati e /o artigianali (di seguito Regolamento dehors)**, approvato con deliberazione di Consiglio comunale n. 71 del 10/12/2014.

Verificata la completezza e la conformità delle dichiarazioni rese dal richiedente ai sensi del DPR 445/2000 sul possesso dei requisiti richiesti per l'ottenimento della concessione nonché sul rispetto delle condizioni e dei limiti imposti dal Regolamento nonché la completezza degli allegati tecnici, richiesti i pareri agli uffici interessati nel procedimento.

Dato atto che non sussistono in capo al responsabile del procedimento e in capo al Dirigente situazioni di conflitto di interesse, anche potenziale.

Visto

il Regolamento di Polizia Urbana approvato con delibera di C.C. n. 46 del 9/3/2001 e s.m.i.;
il D.Lgs. 30 aprile 1992, n. 285 (Codice della Strada) e il relativo Regolamento di Attuazione;
il D.Lgs 42/2004 e s.m.i.;
il D.Lgs. 267/2000 e sm.i.;
la L. 241/90 e s.m.i.;

l'art. 6 bis della Legge 241/90 e s.m.i.;
gli artt. 6 e 7 del DPR 62/2013 e s.m.i.;
gli artt. 7 e 9 del Codice di Comportamento del Comune di Napoli, approvato con deliberazione di G.C. n. 254 del 24/04/2014;
Piano Triennale di Prevenzione della Corruzione 2017-2019, aggiornato con deliberazione di G.C. n. 45 del 02/02/2017;
l'art. 23 del D.Lgs. 33/2013 e s.m.i.
Attestata la regolarità e la correttezza dell'attività amministrativa e contabile, ai sensi dell'art. 147 bis comma 1 del D.Lgs 267/2000 e s.m.i. e degli artt. 13 comma 1, lettera b e 17, comma 2 lettera a) del Regolamento del Sistema dei Controlli Interni approvato con deliberazione di C.C. n. 4 del 28/2/2013.

**Vista la sottoscrizione della Dichiarazione di Intenti tra la Soprintendenza di Napoli ed il Comune di Napoli del 10/4/2017
vista la deliberazione della Giunta Comunale n. 200 del 19/04/2017**

PROSPETTO DI DETERMINAZIONE DEL CANONE ANNUALE

CATEGORIA COSAP	TARIFFA €	MQ	CANONE €
A	143,27	24	3438,48

acquisito il pagamento pari ad € 3438,48 effettuato in data 28-04-2017 ai sensi dell'art. 31 del Regolamento per occupazione di suolo pubblico e l'applicazione del relativo canone (COSAP),

CONCEDE FINO AL 31 OTTOBRE 2017

Alla società BISIGNANO 21 S.R.L.
l'occupazione di suolo pubblico nell'area prospiciente il pubblico esercizio sito in Napoli in
VIA S.LUCIA 167/168/169
per l'installazione di arredi di minimo impatto, come da progetto allegato che costituisce parte integrante del presente atto, con il divieto di utilizzare teli verticali in pvc, paraventi, fioriere e pedana e con la prescrizione di depositare all'interno del locale gli arredi nei giorni e negli orari di chiusura dell'attività
con un ingombro totale di mq 24
CONCESSIONE CONTINUATIVA IN AREA A La concessione è valida fino al 31.10.2017.

Il Responsabile del procedimento
Arch. Patrizia Ongerì

Il Dirigente
Dot. ssa Caterina Cetangolo

Il Concessionario DELEGATO
(per accettazione)

Roberto Sella

AVVERTENZE

Le concessioni sono rilasciate a titolo personale e si intendono in ogni caso accordate senza pregiudizio dei diritti di terzi, con l'obbligo da parte del concessionario di rispondere in proprio di tutti i danni, senza riguardo alla natura e all'ammontare dei medesimi, che, in dipendenza dell'occupazione, dovessero derivare a terzi.

Il concessionario ha l'obbligo di osservare tutte le disposizioni legislative e regolamentari in materia e, nella esecuzione dei lavori connessi alla occupazione concessa, deve osservare le norme tecniche e pratiche previste in materia dalle leggi, dai regolamenti e dagli usi e consuetudini locali.

In particolare, oltre a rispettare le condizioni e le prescrizioni imposte con l'atto di concessione, l'interessato è tenuto:

a) ad esibire, a richiesta degli addetti comunali, l'atto comunale che autorizza l'occupazione, unitamente alle attestazioni dell'avvenuto pagamento del canone ed eventuali oneri accessori dovuti;

b) a mantenere in condizione di ordine e pulizia l'area che occupa, anche facendo uso di appositi contenitori per i rifiuti prodotti;

c) a provvedere, a proprie spese, al ripristino della pavimentazione stradale nel caso in cui dalla occupazione siano derivati danni alla pavimentazione medesima;

d) a non arrecare disturbo o molestia al pubblico ed intralcio alla circolazione;

e) ad evitare scarichi e depositi di materiali sull'area pubblica non consentiti.

Il concessionario sottoscrivendo il presente atto dichiara di essere a conoscenza degli obblighi previsti dal Regolamento dei Dehors, approvato con deliberazione di C.C. n. 71 del 10/12/2014 e dal Regolamento per l'occupazione di suolo pubblico e per l'applicazione del relativo Canone (C. O. S. A. P.), approvato con Deliberazione di Consiglio Comunale n. 22 del 30/03/2017..

L'Amministrazione Comunale può imporre in ogni tempo nuove condizioni.

In caso di revoca della concessione o di scadenza della medesima, il concessionario deve provvedere a proprie spese a ripristinare lo stato dei luoghi con immediatezza e, comunque, entro il termine stabilito dal Servizio Occupazione Suolo. In mancanza, il Comune provvederà addebitando le spese al concessionario.

Il contratto si risolve di diritto nei casi previsti dall'art. 10 del Regolamento per occupazione di suolo pubblico e l'applicazione del relativo canone (COSAP) e in caso di perdita di efficacia della SCIA di somministrazione o di vicinato.

Il Comune, per sopravvenuti motivi di pubblico interesse può modificare, sospendere o revocare in qualsiasi momento il presente provvedimento. L'impossibilità di continuazione dell'occupazione oggetto della concessione, per una causa di forza maggiore oppure da provvedimento o fatto del Comune da diritto al rimborso proporzionale del canone, se già pagato e per il periodo di mancata utilizzazione, secondo le modalità disciplinate dall'articolo 39 del Regolamento Cosap.

Il concessionario può porre termine al rapporto concessorio prima della sua scadenza, con apposita comunicazione di rinuncia all'occupazione indirizzata al Servizio Polizia Amministrativa, con contestuale riconsegna del titolo ed al Servizio tributario competente. In tale caso, per le occupazioni temporanee, resta dovuto l'intero canone determinato in sede di rilascio, mentre per le occupazioni permanenti, resta dovuto l'intero canone previsto per l'anno in cui viene effettuato il recesso.

Il concessionario ha l'obbligo del pagamento anticipato del canone rispetto al ritiro dell'atto concessorio e all'inizio dell'occupazione. Pertanto, il rilascio del presente provvedimento da parte dell'Ufficio Occupazione Suolo Pubblico è subordinato alla determinazione del canone, che verrà comunicato all'indirizzo del concessionario tramite l'applicativo suap. In caso di errore materiale nel calcolo del canone, il concessionario si impegna a versare a conguaglio il dovuto senza sanzioni e/o interessi di mora.

Nei confronti dei soggetti autorizzati che non abbiano correttamente assolto il pagamento del canone, il competente Servizio tributario invia l'avviso di pagamento a mezzo posta elettronica certificata o raccomandata A/R, invitando il soggetto passivo dell'obbligazione ad adempiere al pagamento entro 60 giorni dalla notifica dell'atto, con l'avvertenza che decorso inutilmente il termine, il pagamento sarà intimato mediante ruolo coattivo o ingiunzione di pagamento. Con il medesimo avviso viene irrogata la penale pari al 30% del canone evaso: in caso di pagamento effettuato entro i 60 gg. dalla notifica dell'avviso di pagamento, la penale è ridotta nella misura del 50%. Sono altresì applicati gli interessi come stabiliti all'art.36 del Regolamento Cosap. Prima della notifica dell'avviso di cui sopra, il concessionario che si accorga di non aver tempestivamente versato il canone può regolarizzare spontaneamente i suoi pagamenti con le medesime modalità previste, per i tributi, dall'art.13 del D.Lgs. 472/97 in tema di ravvedimento operoso. Qualora il canone è stato versato con un ritardo inferiore ai 15 giorni, le sanzioni legate al tardivo versamento vengono

irrogate in misura ridotta analogamente a quanto disposto, in materia tributaria, dall'art.13 del D.Lgs. 471/97.

L'avvenuto pagamento, anche di una sola rata (nell'ipotesi di pagamento dilazionato), equivale ad accettazione dell'intero canone imposto per la concessione.

Il concessionario è informato che:

1. Con deliberazione della Giunta Comunale i termini ordinari di versamento possono essere sospesi o differiti per tutti o per determinate categorie di contribuenti in caso di gravi situazioni, se non diversamente disposto da norme di legge.
2. Su richiesta del contribuente, nelle ipotesi di temporanea situazione di obiettiva difficoltà finanziaria, può essere concessa dal dirigente del competente Servizio tributario, la ripartizione del pagamento delle somme dovute a fronte di avviso di pagamento, ovvero nei casi di ravvedimento di cui all'art.34 comma 3, secondo un piano rateale predisposto dal Servizio tributario competente e firmato per accettazione dal contribuente, che si impegna a versare le somme dovute secondo le indicazioni contenute nel suddetto piano, entro l'ultimo giorno del mese. Sugli importi rateizzati sono dovuti gli interessi previsti dal vigente Regolamento, oltre al rimborso delle spese.
3. La richiesta di dilazione deve essere presentata prima della scadenza utile per il pagamento del debito allegando l'attestazione comprovante l'avvenuto pagamento di un dodicesimo dell'importo complessivamente dovuto. Tale versamento costituisce acquiescenza al provvedimento di accertamento del debito. Il Servizio tributario competente dovrà dare riscontro alla richiesta di rateazione entro 60 giorni dal suo ricevimento.
4. La rateazione non è consentita:
 - a) quando il richiedente risulta moroso relativamente a precedenti rateazioni o dilazioni;
 - b) se l'importo complessivamente dovuto è inferiore ad € 1.000,00;
5. La durata del piano rateale non può eccedere i tre anni (36 rate mensili)
6. Per gli importi superiori ad € 10.000,00 il riconoscimento del beneficio è subordinato alla prestazione di idonea garanzia fideiussoria rilasciata da istituto bancario o da società assicurativa regolarmente iscritta al IV° Registro Imprese.
7. L'ammontare di ogni rata mensile non può essere inferiore ad € 100,00.
8. In caso di mancato pagamento di una rata, alle scadenze stabilite dal piano di rateazione, il contribuente decade automaticamente dal beneficio e le somme residue dovute sono immediatamente riscuotibili mediante l'iscrizione della partita al ruolo coattivo con contestuale decadenza del beneficio previsto all'art. 35, comma 7 (riduzione al 25% della sanzione amministrativa pecuniaria), nonché di quello previsto all'art. 34 commi 2 e 3.
9. È ammesso l'accollo del debito altrui senza liberazione del debitore originario.

Il Concessionario DELEGATO

Per ricevuta



Studio Tecnico geom. Carlo Monticelli
Via G. Paladino civ. 55
80138 - Napoli
Tel.081.551.66.32
e-mail: monticellicarlo@alice.it

COMUNE DI NAPOLI

Servizio Polizia Amministrativa
Via Oronzio Massa n.6
80133 - Napoli

ELABORATO GRAFICO

allegato all' istanza per il rilascio di concessione di suolo pubblico
quadrimestrale per l' esercizio pubblico sito in:

VIA S. LUCIA CIV. 167 - 169 - 171

DOCUMENTAZIONE ALLEGATA

Stralcio Aerofotogrammetrico in scala 1:4000

Stato dei Luoghi

Pianta	scala 1:100
Prospetto	scala 1:100
Sezione	scala 1:100


Progetto

Pianta	scala 1:100
Prospetto	scala 1:100
Sezione	scala 1:100


Il Richiedente
BISIGNANO 21 S.R.L.

DATA: 15 - 02 - 2017

Il Tecnico
geom. Carlo Monticelli

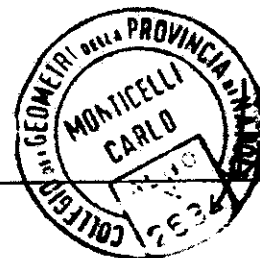




PIANO TERRA
STATO ATTUALE - SCALA 1:100

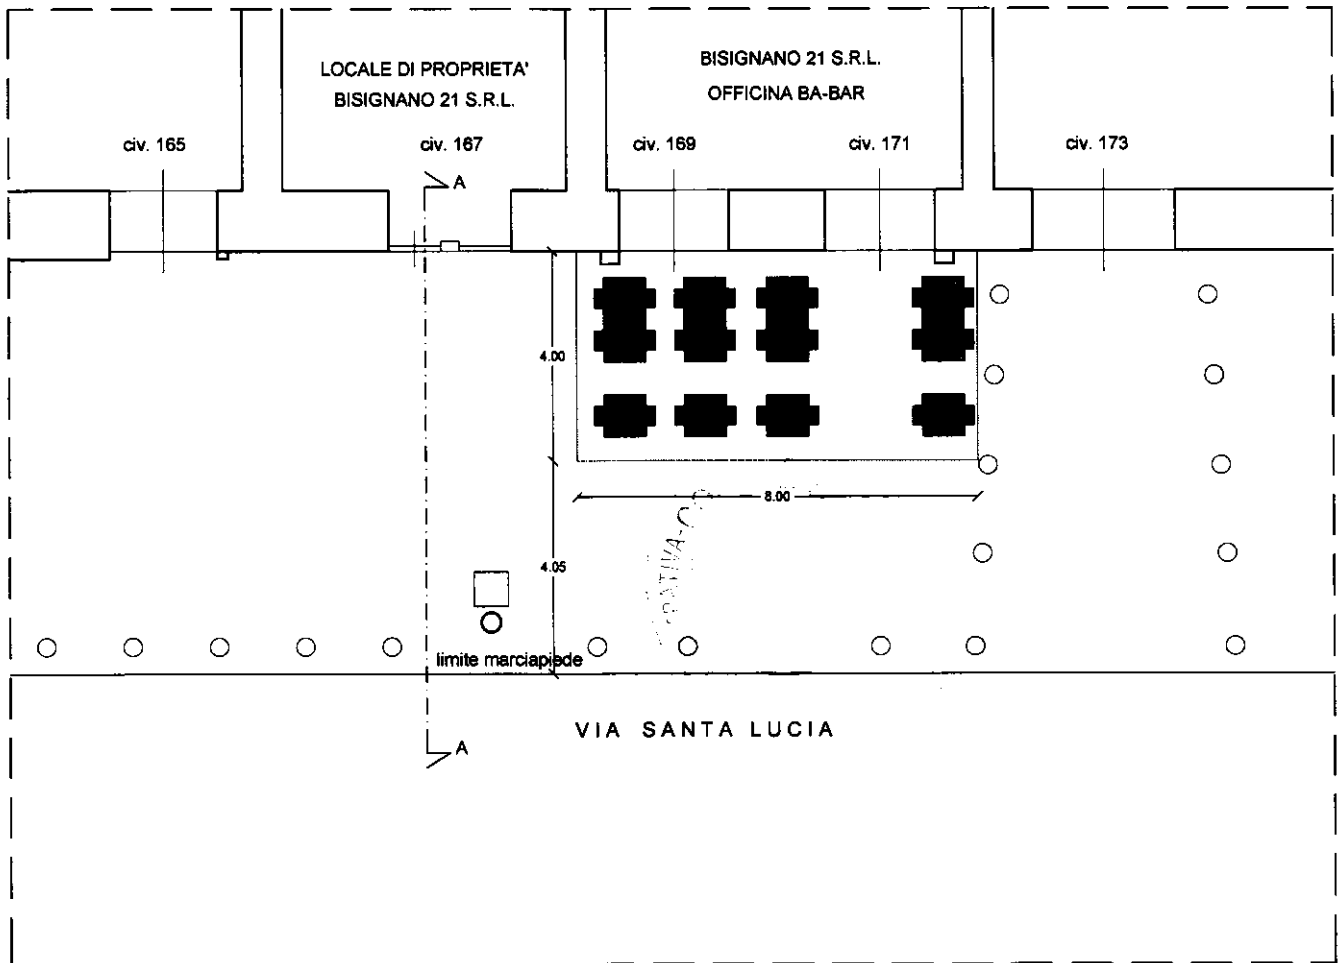

 Occupazione Suolo autorizzata con Concessione Definitiva del 2016


PIANO TERRA
PROGETTO - SCALA 1:100

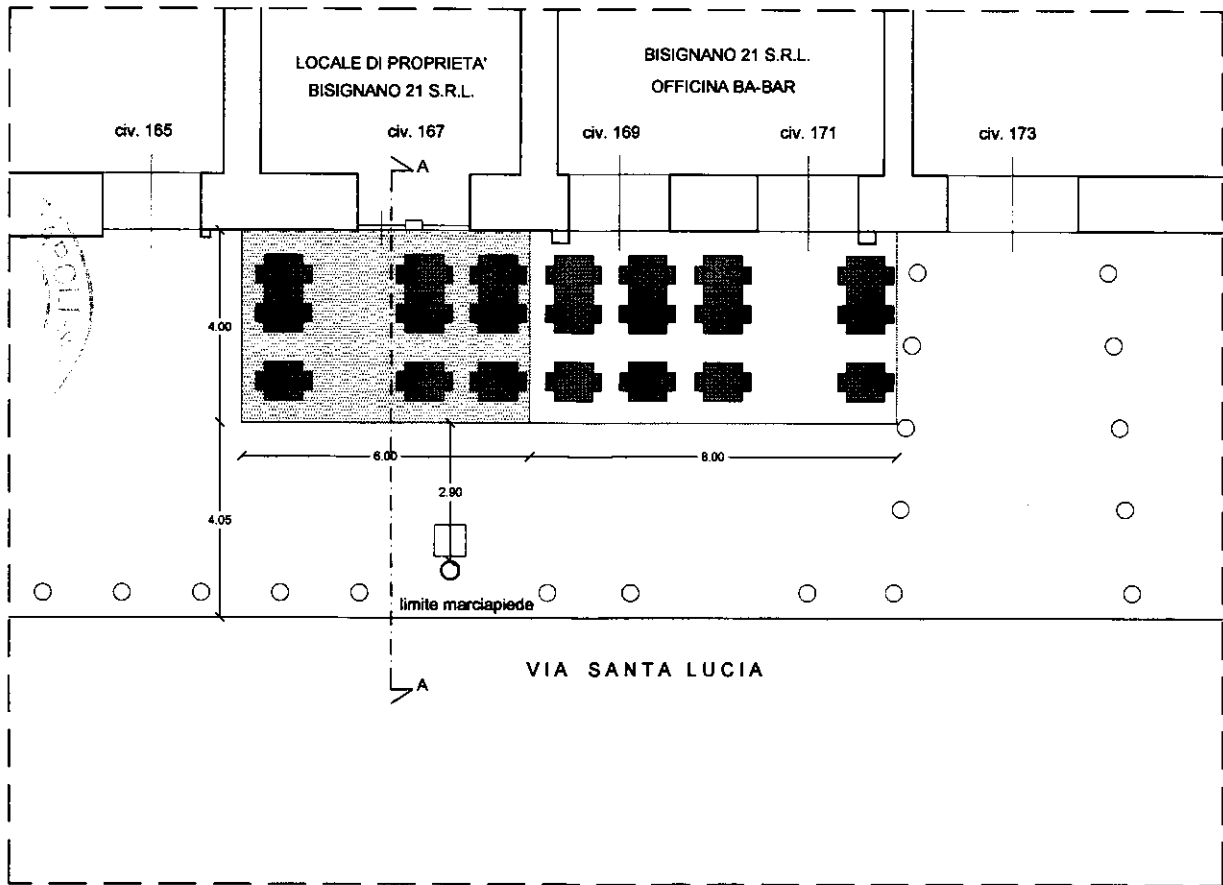

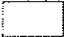-  Occupazione Suolo autorizzata con Concessione Definitiva del 2016
-  Occupazione Suolo richiesta quadrimestrale per mq 24,00


PROSPETTO

PROGETTO - SCALA 1:100

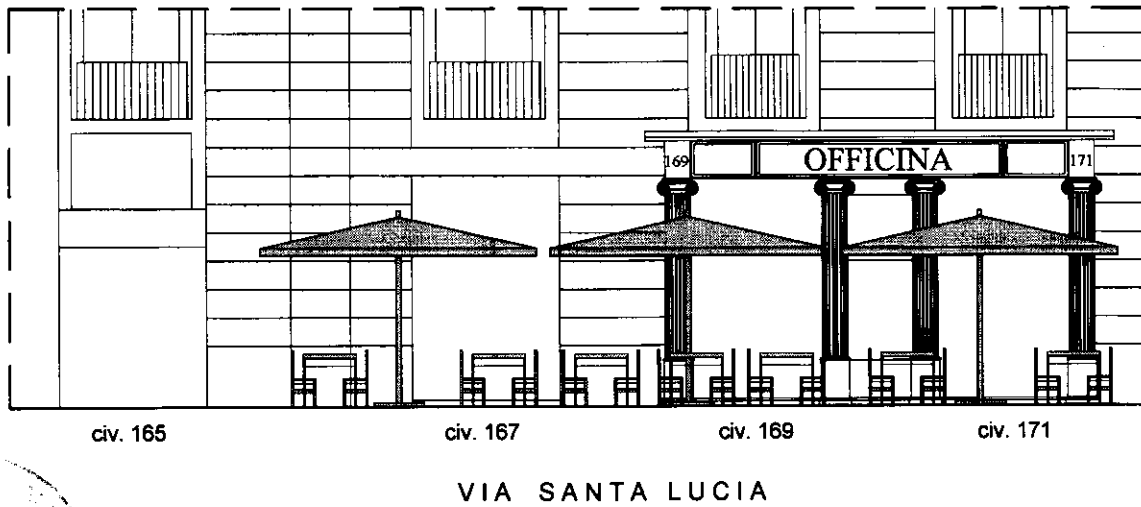

SEZIONE A - A

PROGETTO - SCALA 1:100

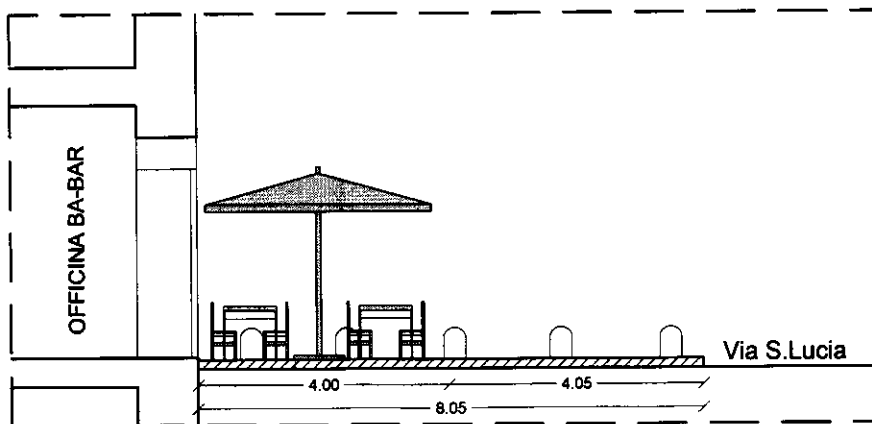

BONIFICO SEPA ITALIA

La Banca può dare esecuzione ai sotto elencati ordini di bonifico Italia anche mediante **utilizzo dello schema di pagamento SEPA**. L'identificativo dell'operazione eseguita e lo schema di pagamento utilizzato sono comunicati nell'informativa relativa all'operazione stessa, con le modalità contrattualmente previste, e inoltre visualizzabile nel dettaglio dell'operazione in 'Pagamenti > Archivio Pagamenti > Ultimi pagamenti' e 'Pagamenti > Archivio Pagamenti > Lista bonifici'.

✓ BONIFICO DISPOSTO CORRETTAMENTE

ATTENZIONE: Il bonifico verso altre Banche può essere annullato entro le ore 20.00 di oggi o - in caso di richiesta di esecuzione in data successiva a quella odierna - entro le ore 20 del giorno lavorativo precedente la data di esecuzione richiesta. Il bonifico su nostra Banca con data esecuzione corrispondente alla data odierna viene eseguito in tempo reale e non è annullabile. Può essere annullato solo in caso di richiesta di esecuzione in data successiva a quella odierna, entro le ore 20.00 del giorno lavorativo precedente la data di esecuzione richiesta. Per annullare il bonifico clicchi qui (e scelga *Bonifici e giroconti*).

DATI ORDINANTE

N° rapporto	Ordinante:
IT 81 X 02008 76271 000102808055	BISIGNANO 21 S.R.L.

DATI BONIFICO

Beneficiario:	
COMUNE DI NAPOLI - CAN. OCCUPAZ. SU	
Indirizzo:	Località: Prov. CAP:

IBAN:
IT 18 Z 07601 03400 000049543655

Banca:	Sede:
POSTE ITALIANE SPA	NAPOLI V.R.
Importo:	Commissioni:
1146.16	0.10

Causale:
3 RATA OCC. SUOLO VIA SANTA LUCIA 167 - PROT.N. 195577

Data esecuzione	Data inserimento	Valuta beneficiario:
07.12.2017	05.12.2017	08.12.2017

CODICI IDENTIFICATIVI

Riferimenti: C.R.O. / T.R.N.:
1101173390268401

TIPO BONIFICO

La disposizione è visibile nella lista Bonifici, contrassegnata con Tipo: 'SEPA'. La contabile sarà visibile nella sezione Documenti OnLine> Archivio documenti, tra i documenti denominati Bonifici Sepa.

BONIFICO SEPA

CRO/TRN	1101173350372657		
Esito	BONIFICO SEPA DI EUR 1.146,16 INVIATO A FAVORE DI COMUNE DI NAPOLI - CAN. OCCUPAZ. SU OLO		
ORDINANTE			
Denominazione	BISIGNANO 21 S.R.L.		
Indirizzo	VIA FRANCESCO CRISPI, 26	Città	NAPOLI
Provincia	NA	Rif. Cliente	
Conto corrente di addebito	00635 00000102808055		
Ordinante effettivo		Riferimento	
BENEFICIARIO			
Denominazione	COMUNE DI NAPOLI - CAN. OCCUPAZ. SU.OLO		
Indirizzo		Città	
Banca	POSTE ITALIANE SPA		
Filiale	NAPOLI V.R.		
Cod. BIC/SWIFT	BPPIITRRXXX	Paese	IT
Codice IBAN	IT18Z076010340000049543655		
Beneficiario effettivo		Riferimento	
DATI OPERAZIONE			
Importo	1.146,16	Divisa	EUR
Commissioni	0.10		
Motivazione	2 RATA OCC. SUOLO VIA SANTA LUCIA 167 - PROT.N. 195577		
Data esecuzione	01.12.2017		
Scopo pagamento		Categoria pagamento	
Tipo bonifico	SEPA		

Si rimanda alla sezione Documenti OnLine> Archivio documenti, per la consultazione dei documenti relativi alla tipologia Bonifico Sepa.

BONIFICO SEPA

CRO/TRN	1101171170527472		
Esito	BONIFICO SEPA DI EUR 1.146,16 INVIATO A FAVORE DI COMUNE DI NAPOLI - CAN. OCCUPAZ. SU		
ORDINANTE			
Denominazione	BISIGNANO 21 S.R.L.		
Indirizzo	VIA FRANCESCO CRISPI, 26	Città	NAPOLI
Provincia	NA	Rif. Cliente	
Conto corrente di addebito	00635 00000102808055		
Ordinante effettivo		Riferimento	
BENEFICIARIO			
Denominazione	COMUNE DI NAPOLI - CAN. OCCUPAZ. SU		
Indirizzo		Città	
Banca	POSTE ITALIANE SPA		
Filiale	NAPOLI V.R.		
Cod. BIC/SWIFT	BPPIITRRXXX	Paese	IT
Codice IBAN	IT18Z0760103400000049543655		
Beneficiario effettivo		Riferimento	
DATI OPERAZIONE			
Importo	1.146,16	Divisa	EUR
Commissioni	0.56		
Motivazione	1 RATA OCC. SUOLO VIA SANTA LUCIA 167 - PROT.N. 195577		
Data esecuzione	28.04.2017		
Scopo pagamento		Categoria pagamento	
Tipo bonifico	SEPA		

Si rimanda alla sezione Documenti OnLine> Archivio documenti, per la consultazione dei documenti relativi alla tipologia Bonifico Sepa.