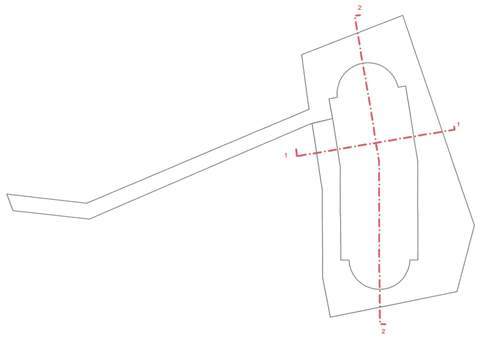

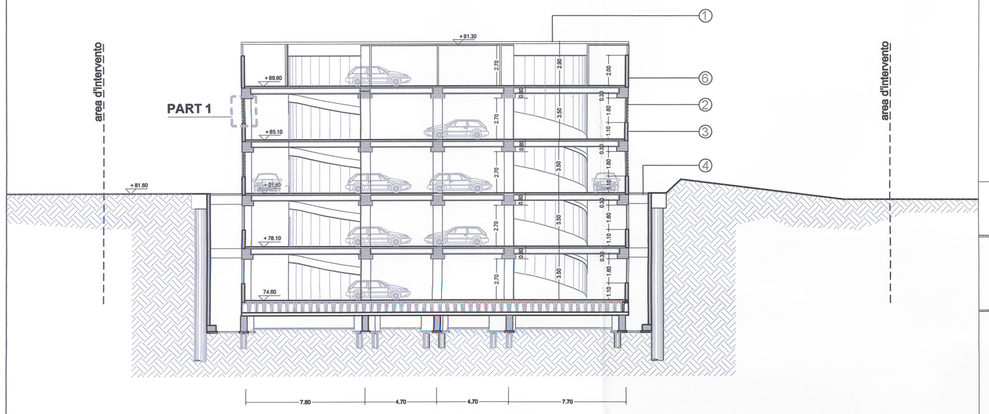

PART 1

dettaglio sistema
anti abbagliamento

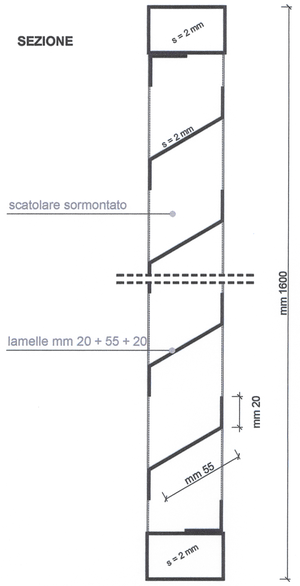

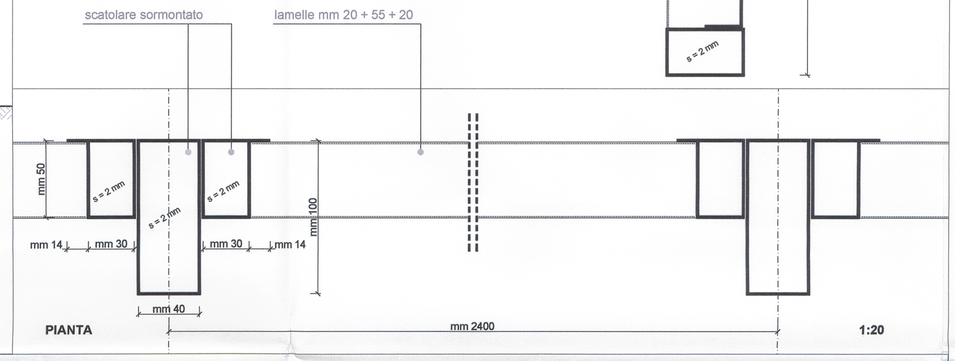

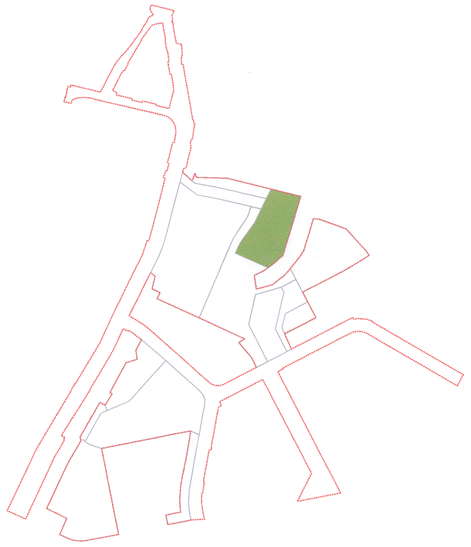

① struttura metallica predisposta per l'istallazione di pannelli fotovoltaici
② lamelle anti abbagliamento
③ parapetti in blocchi di calcestruzzo di argilla espansa
④ griglia in acciaio
⑤ parapetti rampa carrabile in C.A. (H ≥ 2mt, funzione antiabbagliamento)
⑥ parapetti in blocchi di calcestruzzo di argilla espansa
(H = 2mt, funzione antiabbagliamento)

tutte le tramezzature saranno realizzate con manufatti in calcestruzzo di argilla espansa

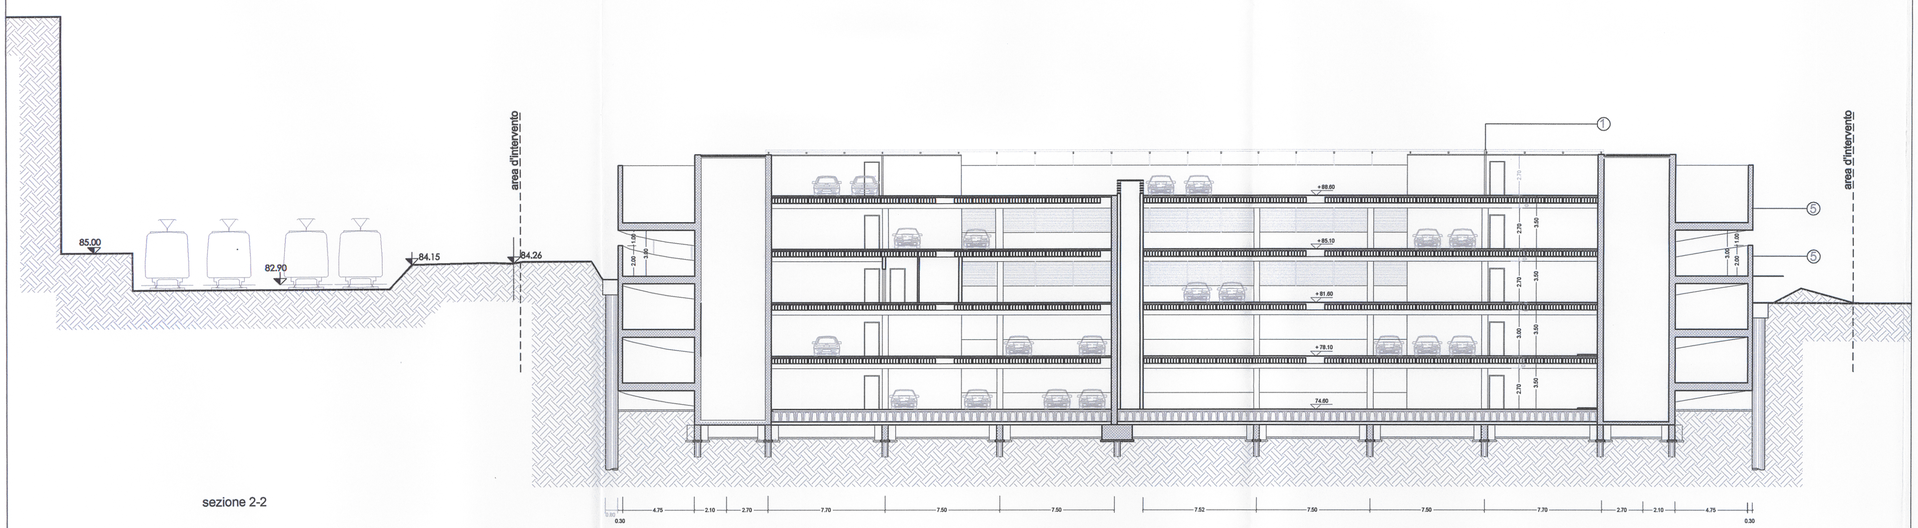

sezione 2-2

COMUNE DI NAPOLI

DIREZIONE CENTRALE VI
SERVIZIO PROGRAMMI DI RIQUALIFICAZIONE URBANA

1409

PROGRAMMA DI RECUPERO URBANO AMBITO DI SOCCAVO - RIONE TRAIANO

ACCORDO DI PROGRAMMA DEL 3.8.1994 E ATTO AGGIUNTIVO DEL 4.8.1999
TRA MINISTERO DEI LL.PP. - REGIONE CAMPANIA E COMUNE DI NAPOLI
PER LA REALIZZAZIONE DI INTERVENTI DI EDILIZIA RESIDENZIALE
PER L'IMPEGNO COMPLESSIVO DI 350 MILIARDI.
PROGRAMMA DI RECUPERO URBANO ex atr. 11 legge 493/93

PIANO URBANISTICO ATTUATIVO

PROGETTO DEFINITIVO DELLE OPERE PUBBLICHE

PARCHEGGIO MULTIPIANO VIA ANTONINO PIO

DIRIGENTE:
ing. Antonio Campora

R.U.P.
arch. Maurizio Conte

IMPRESE:
PA.CO. Pacifico Costruzioni S.p.A.

PA.CO. Costruzioni spa
Vico Sant'Orsola a Chiaia, 6
80121 Napoli - Italy
Tel +39 081 413434 Fax +39 081 426844
www.paco-costruzioni.com napoli@pacospa.it

Certificato di Qualità n. SQ/013/H07/30

PROGETTISTI:

ARCHITETTURA
corvino + multari
via ponti rossi, 117a
80131 napoli italia
tel +39 081.7441678
fax +39 081.7441900
via cosimo del fante, 7
20122 milano italia
tel +39 02.58306171
fax +39 02.58306533
www.corvinoemultari.com
info@corvinoemultari.com

VINCENZO CORVINO
ALBO N. 4559

STRUTTURE
ing. Carmine MASCOLO
Centro Direzionale is. F/11
80143 napoli italy
tel +39 081 7345513 fax +39 081 7345036
carmine.mascolo@tin.it
GIOVANE PROFESSIONISTA:
ing. Luca ESPOSITO

PER COPIA CONFORME
IL DIRIGENTE
ING. ANTONIO CAMPORA

SOSTENIBILITA' ENERGIA IMPIANTI
ELLETI PARTNERS ENGINEERING
Ing. Luigi Conte
via a. diaz, 24
84122 salerno italia
tel/fax +39 089 2580672
http://ec2.it/luigiconte
via abbeveratoia ,24
43100 parma italia
tel. +39 329 6956300/1
elletpartners@libero.it
GIOVANI PROFESSIONISTI:
ing. Marcello Conte ing. Alessandro Fortunato dott.ssa Alessia Conte

GEOLOGIA dott. geol. NICOLA MAIONE
dott. geol. RICCARDO CANIPAROLI

titolo:
SEZIONI

TAV. **P.8.8-03**
scala: **1: 200**

rev.	descrizione	scala	data	formato	elaborato da	controllato da	approvato da