COMUNE DI NAPOLI

4^ Municipalità

Servizio Tecnico

Intervento di Restauro e Risanamento Conservativo dell'immobile in Piazza S. Maria della Fede ubicato nell'ex Cimitero degli Inglesi

Progetto Definitivo

Gruppo di Progettazione:	
arch Enrico Martinelli	
I.D.T. geom. Antonio Miele	
I.D.T. p.e. Vincenzo Molisso	
I.D.A. p.a. Ciro Abbate	
I.T. p.i. Gianfranco Donnarumma	
E.A. Salvatore Mignano	
Data:	.....
Aggiornamento	.....

Progettista
Enrico Martinelli
architetto

Direttore dei lavori
Luigi Trematerra
avvocato

Elaborato 05	
Stato Futuro: SCHEMA DISTRIBUTIVO IMPIANTI ELETTRICI	
ELABORATI	scala
stralcio planimetrico	.
stralci variante PRG	.
planta plano terra	1/20
prospetti	.
.	.
.	.
.	.
.	.
.	.
.	.

LEGENDA

C.E.	Contatore ENEL	L.E.	Lampada Emergenza
Q.E.	Quadro Elettrico	P.TV	Presa Televisore
I.S.	Interruttore Semplice	P.Tel	Presa Telefonica
I.D.	Interruttore Deviatore	C.P.	Citofono Parete
I.B.	Interruttore Bipolare	Cam.	Pulsante Campanello
P.S.	Presa Semplice	S.C.	Suoneria Campanello
P.C.	Presa Comandata		
P.L.P.	Punto Luce Parete		
P.L.S.	Punto Luce Soffitto		

		H da terra cm
1	C.E.	150
2	I.D. P.S.	70 30
3	P.L.P.	200
4	I.S.	70
5	P.L.S.	a soffitto
6	P.S.	150
7	I.D. P.S.	70 30
8	P.L.S.	a soffitto

- Collegamento per accensione e spegnimento
- Collegamento tra corpi lluminanti per accensione simultanea
- La distanza "D" indicata sui grafici si riferisce a quella tra il centro cassetta ed il muro o lo spigolo o l'angolo ecc.
- L'altezza "H" in tabella si riferisce a quella tra il bordo inferiore della cassetta e il pavimento

L 1/56 - lampione su palo
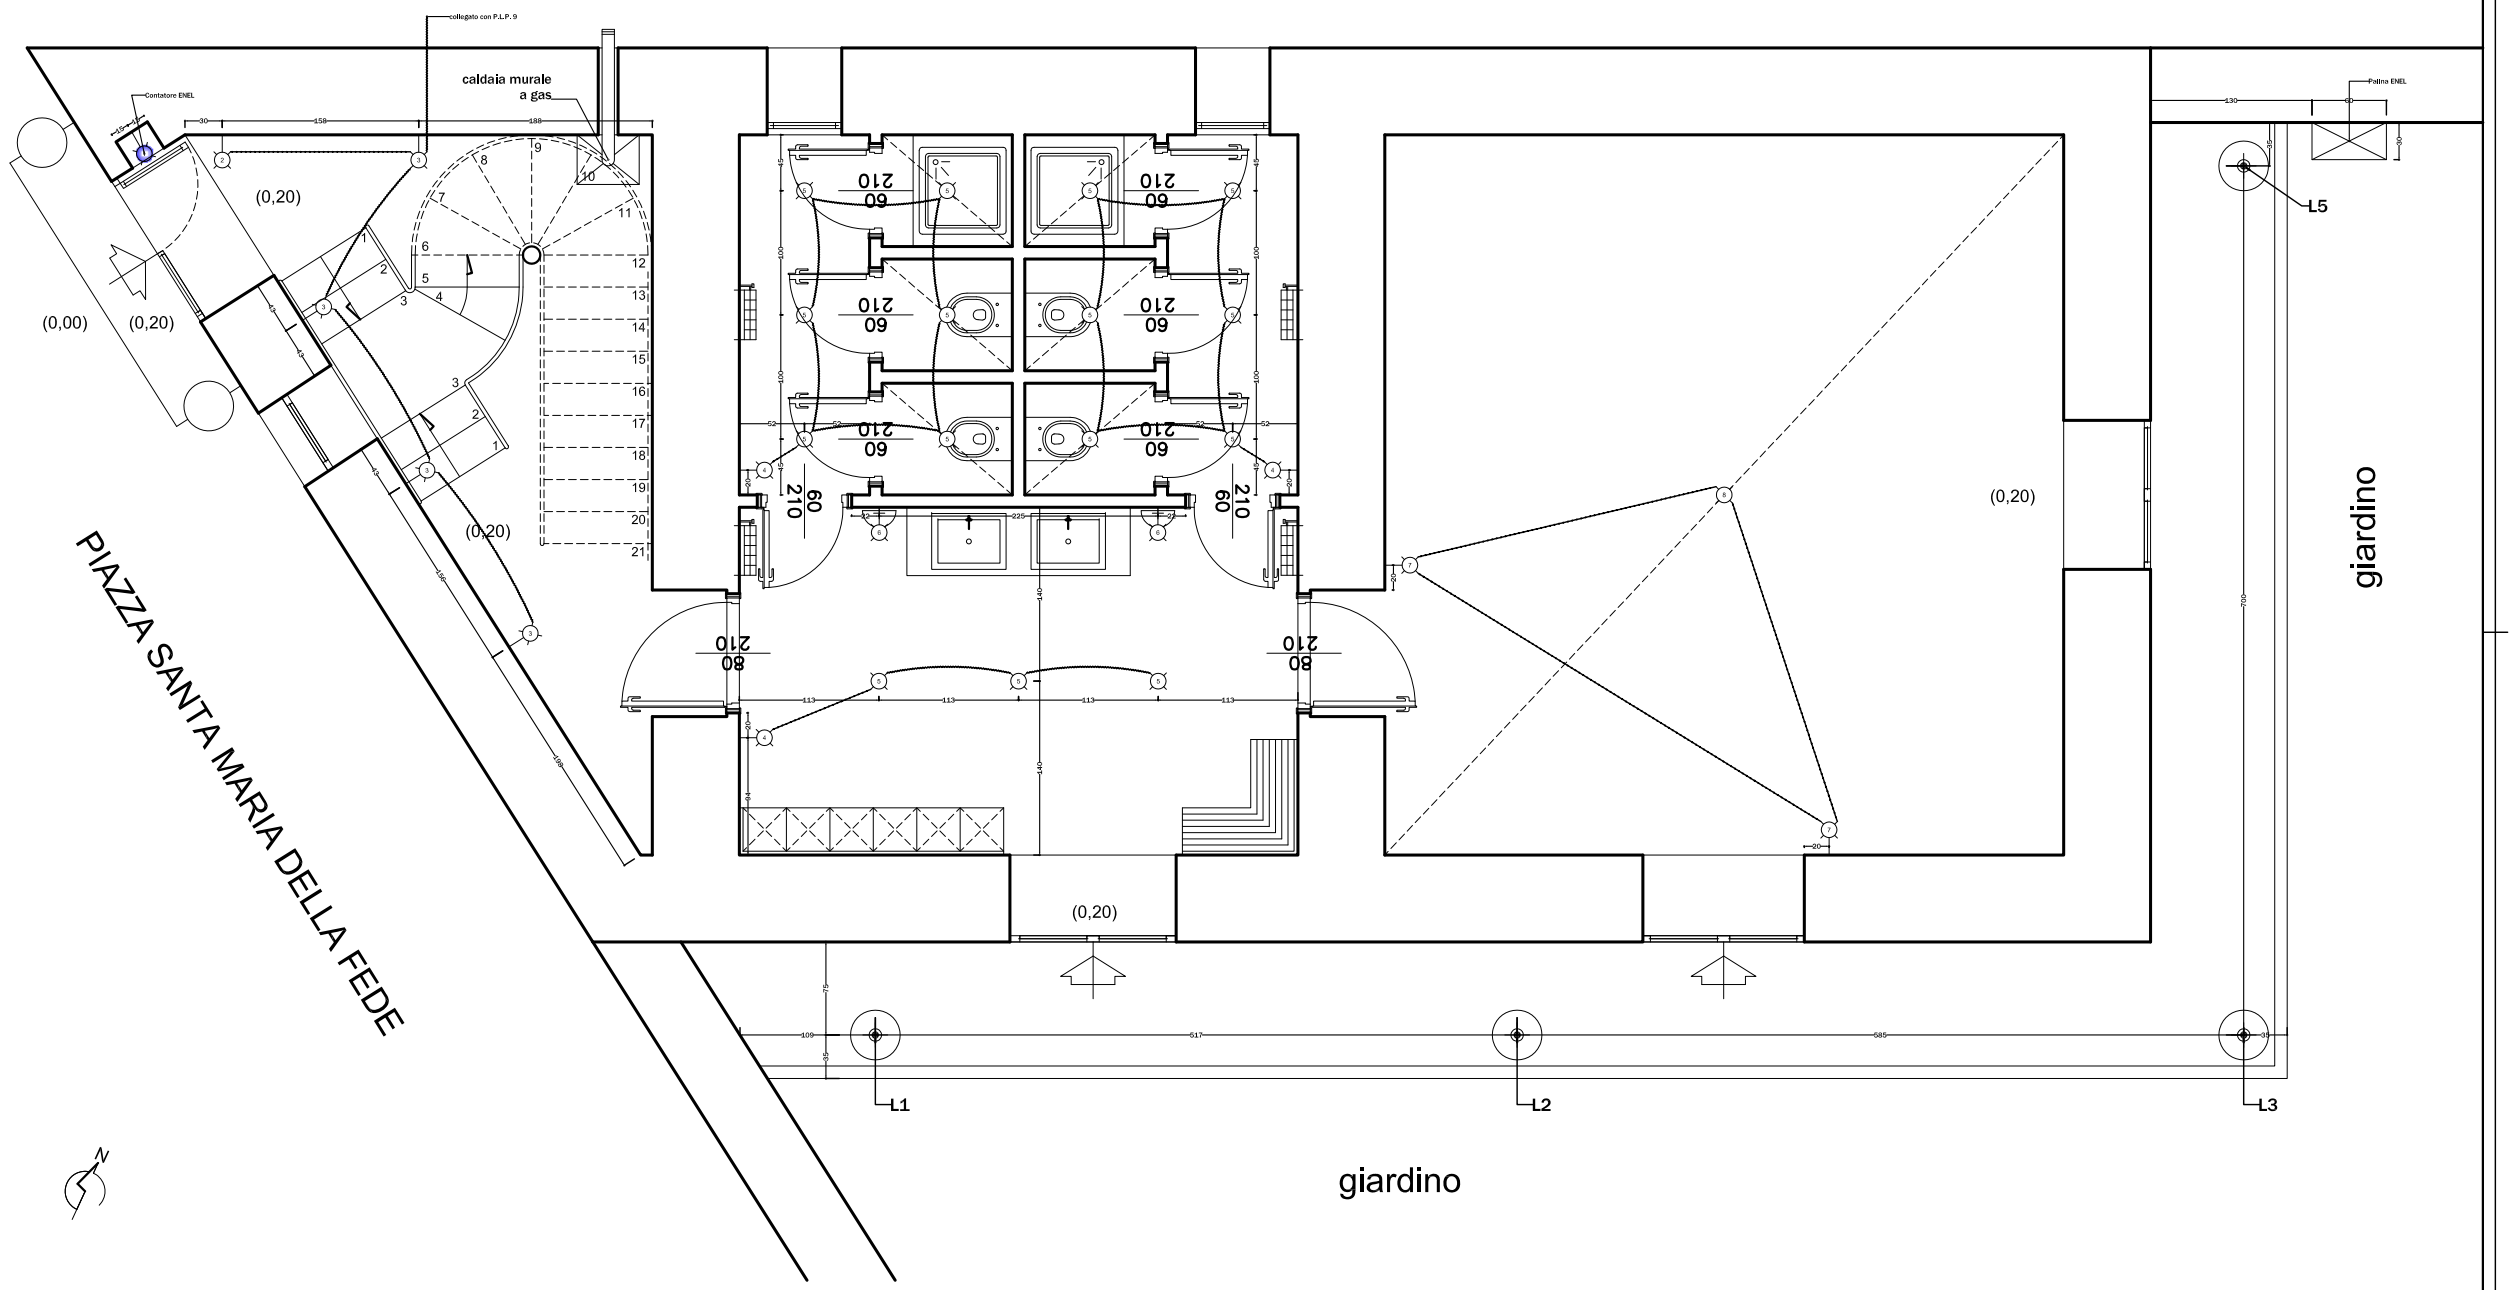
VIA BIAGIO MIRAGLIA