



5.d.

Cimitero di
MIANO

STATO DI FATTO:
RILIEVO AEROFOTOGRAMMETRICO
FUNZIONI CIMITERIALI E MODALITA' D'USO


scala 1:500

riprese aeree settembre 2002

settembre 2003



Dipartimento Urbanistica
Servizio Pianificazione Esecutiva
Aree di Recente Formazione

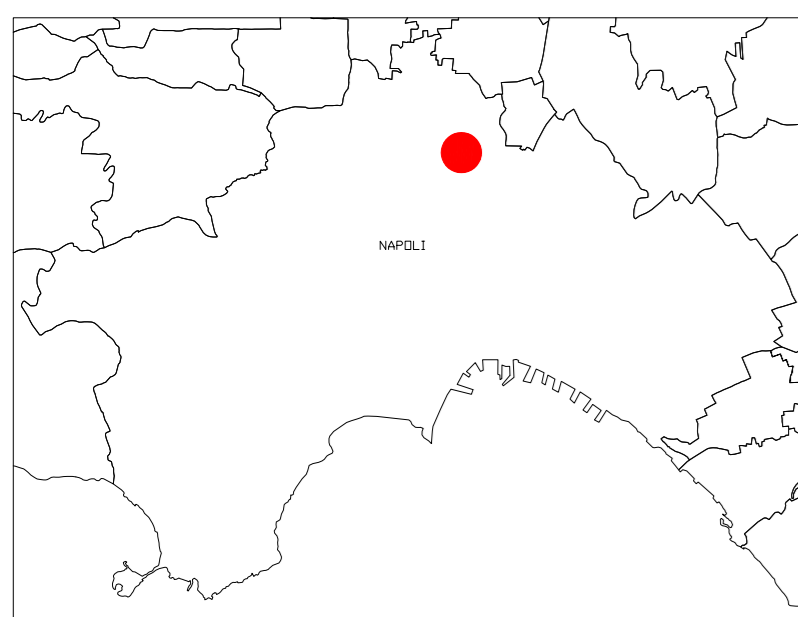

Centro Interdipartimentale di Ricerche L.U.P.T.
Università degli Studi di Napoli "Federico II"
- Prof. Luigi Pennacchio
- Arch. Mario Capasso

Cartosystem s.r.l.
Circonv. Esterna P.zza Gio. Emilio
80026 - Caserta (NA)

LEGENDA

ELEMENTI CIMITERIALI

- CHIESE
- CONGREGHE
- CAPPELLE
- NICCHIE
- EDICOLE
- CAMPI D'INUMAZIONE
- TOMBA MONUMENTALE
- ALTRE FUNZIONI CIMITERIALI

EDIFICATO

- EDIFICI
- SIMBOLOGIA PENDENZA FALDA E LINEA DI GRONDA
- STABILIMENTI INDUSTRIALI
- CAPANNONI
- TETTOIE
- BARACCHE
- EDIFICIO IN COSTRUZIONE
- RUDERI
- LUCERNAI

VIABILITA'

- STRADE ORDINARIE
- CARRARECCE
- CAMPESTRE

ELEMENTI PLANIMETRICI

- SERRE
- MURI DIVISORI
- MURO DOPPIO
- MURI DI SOSTEGNO
- STACCIONATE
- RETE METALLICA
- MARCIAPIEDI
- AIUOLA
- SPARTITRAFFICO
- SCARPATA ARTIFICIALE
- FOSSO IRRIGUO
- LIMITI DI CULTURA
- CHIOMA ALBERI
- ALBERI ISOLATI
- FILARE VITI
- FRUTTETO
- PALO ILLUMINAZIONE
- POZZO

ELEMENTI ALTIMETRICI

- QUOTA A TERRA
- QUOTA IN GRONDA
- CURVA DI LIVELLO DIRETTRICE
- CURVA DI LIVELLO INTERMEDIA

1. sala mortuaria e celle frigorifere
2. uffici comunali
3. uffici e sala mortuaria
4. servizi igienici
5. congreghe con campo d'inumazione
6. ossario comunale
7. nicchiaio comunale
8. varco
9. deposito casse



SCALA 1 : 500

