



Comune di Napoli

DIPARTIMENTO AUTONOMO DI PIANIFICAZIONE URBANISTICA

PIANO PARTICOLAREGGIATO DI INIZIATIVA PRIVATA

ex art. 26 comma 2 lett. a) L.R. Campania n° 16/2004

INTERVENTO in Z.T.O. Bb - Ambito 18 - Ponticelli - via Mario Palermo

ex art. 33 comma 5 e 6 delle N.A. della Variante al PRG di Napoli


A destinazione Residenziale, Commerciale, Attrezzature Pubbliche e di Uso Pubblico

Tavola n.	Oggetto
09	Stralcio Piano Zonizzazione Acustica
Scala	
1/10.000	
Data	
giugno 2018	Proponenti

Pellegrino Rosa	S.Abba Immobiliare srl
<i>Pellegrino Rosa</i>	<i>SABBA IMMOBILIARE s.r.l.</i> Via S. Angelo, 11 80143 NAPOLI Tel. 081 5645404

Progettazione Urbanistica	Progettazione preliminare manufatti edilizi
arch. Marco Ciannella <i>Marco Ciannella</i>	COPEC srl <i>COPEC S.r.l.</i> Il Direttore Tecnico <i>Michelle Quore</i>
arch. Simona Ciannella <i>Simona Ciannella</i>	

Studio Ciannella - Architettura & Urbanistica: arch. Marco Ciannella - arch. Simona Ciannella
Piazza Dante 22, 80135 Napoli - telefax 081 5645404 - e-mail: studio_ciannella@libero.it

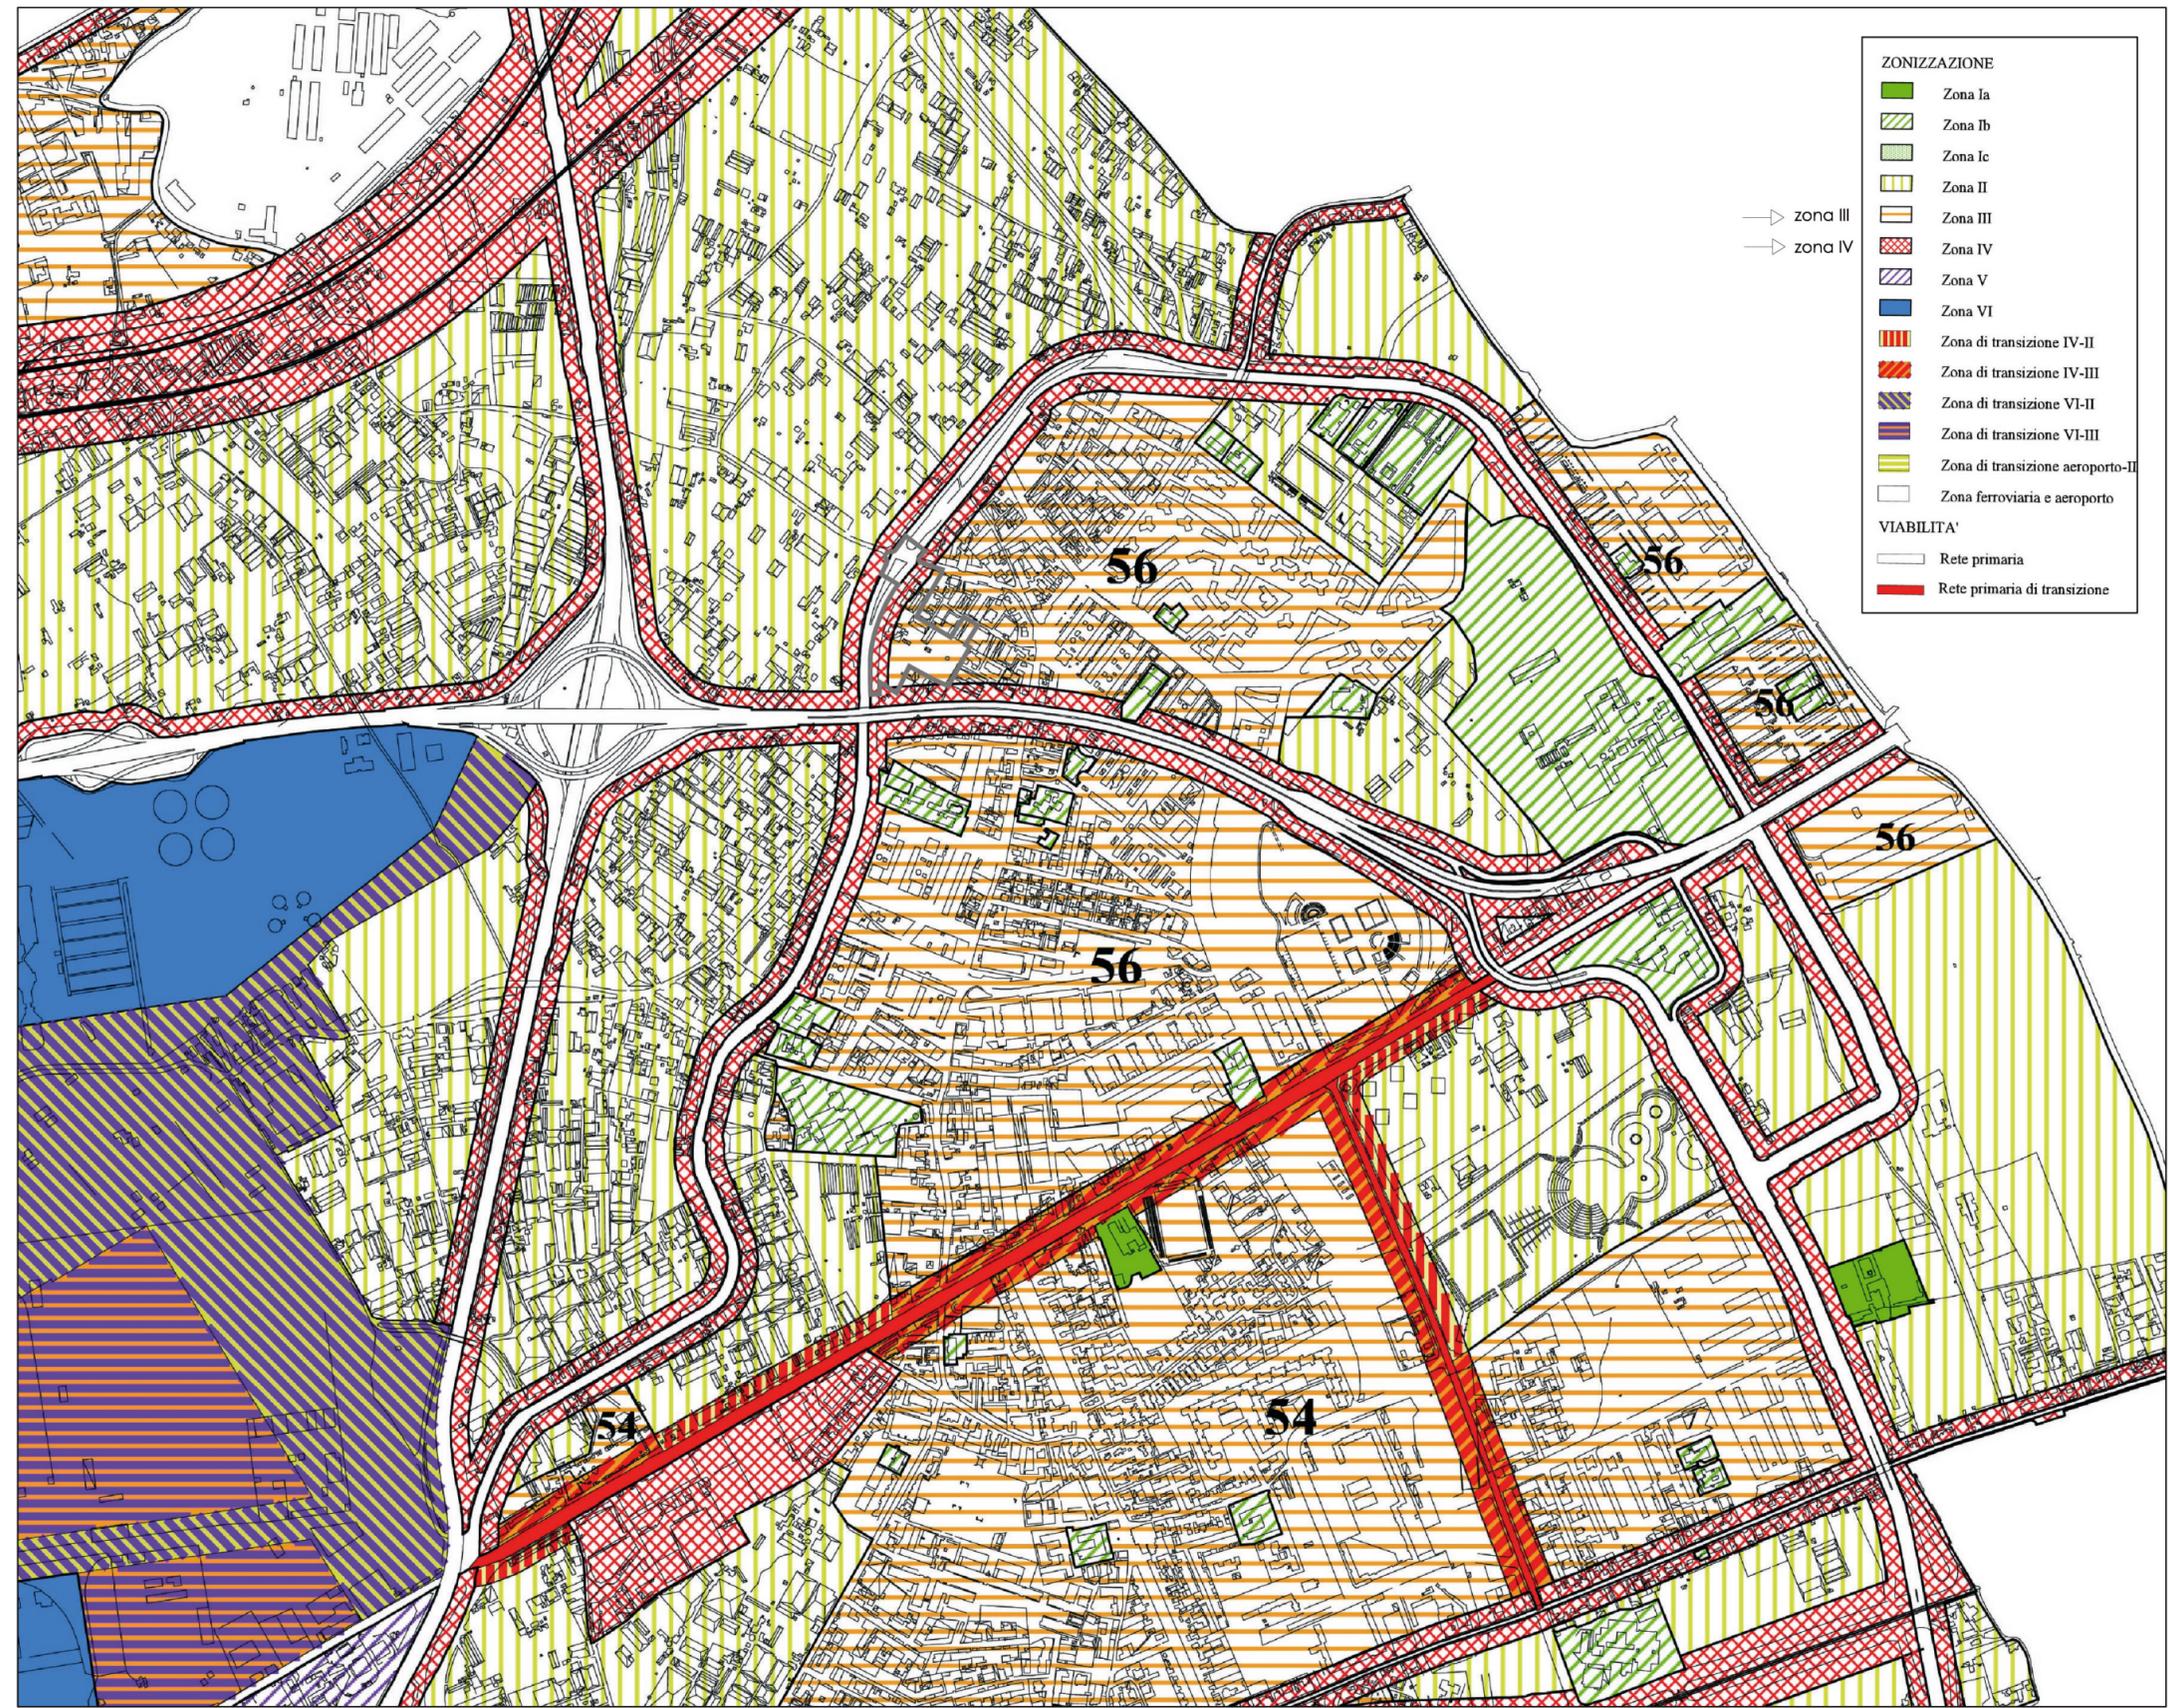

ZONIZZAZIONE

- Zona Ia
- Zona Ib
- Zona Ic
- Zona II
- Zona III
- Zona IV
- Zona V
- Zona VI
- Zona di transizione IV-II
- Zona di transizione IV-III
- Zona di transizione VI-II
- Zona di transizione VI-III
- Zona di transizione aeroporto-II
- Zona ferroviaria e aeroporto

VIABILITA'

- Rete primaria
- Rete primaria di transizione