COMUNE DI NAPOLI
Dipartimento di Pianificazione Urbanistica

Piano Particolareggiato di Iniziativa Privata
Sottozona Bb

Via del Cassano, Secondigliano

TAV - U 1 PLANIMETRIA DELLE OPERE DI URBANIZZAZIONE PRIMARIA E SECONDARIA

Proponente: Sig.ri Salvatore GIARDINA e Rosa Magdalena STORNAIUOLO

Progettista: Arch. Youssef HEDAYATI

Procuratore: Sig. Ciro PERDONO

Ottobre 2018

Demolizioni sullo stato dei luoghi
scala 1:1000

LEGENDA

AMBITO DI PIANO
AIUOLE DA DECIDURE E ADDESTRARE
TAPPETTO DI ASFALTO DA RIMUOVERE
ILLUMINAZIONE ESISTENTE DA SOSTITUIRE
ALBERI ESISTENTI DA RIMUOVERE
ALBERI ESISTENTI DA CONSERVARE

Opere di urbanizzazione primaria
scala 1:1000

LEGENDA

AMBITO DI PIANO
URBANIZZAZIONE PRIMARIA
VERDE PUBBLICO ATTREZZATO

Sezione della strada di progetto
scala 1:500

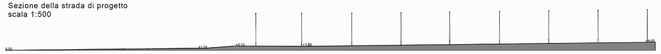

Planimetria della strada di progetto
scala 1:500

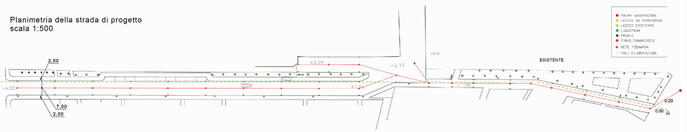

Particolare della sezione stradale
scala 1:50

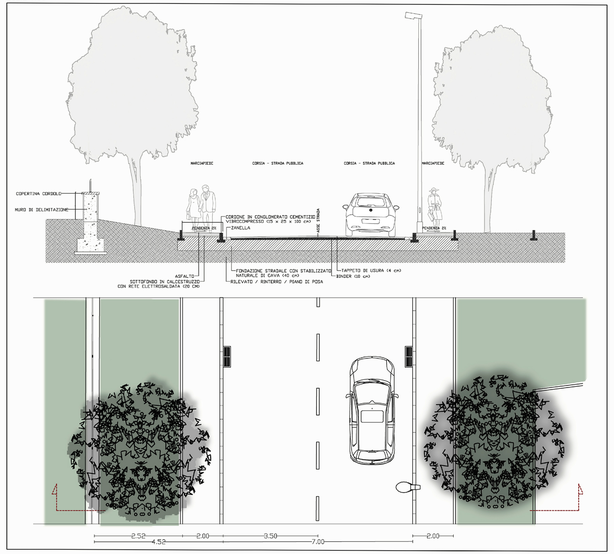

Particolare palo illuminazione stradale
Scala 1/25

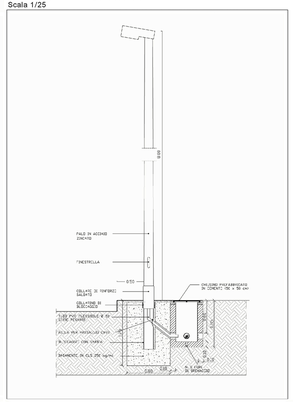

Particolare rete dei sottoservizi
Scala 1/25

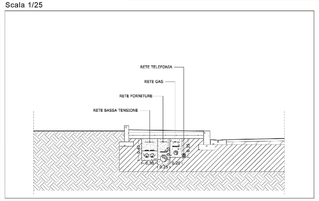

Particolare pavimentazione e recinzione del verde attrezzato
scala 1:500

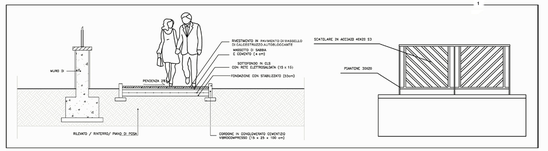

Planimetria del verde attrezzato
scala 1:500

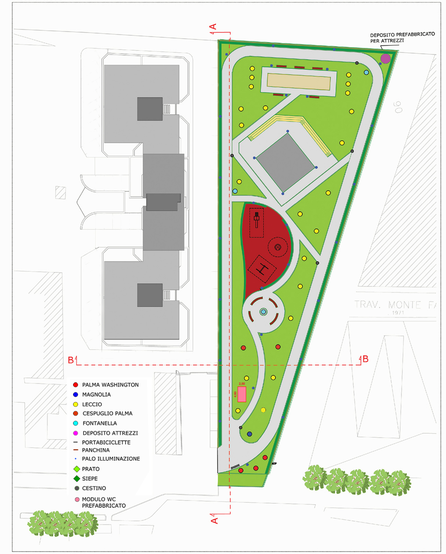

Sezione B-B del verde attrezzato
scala 1:500

Particolare area gioco bambini

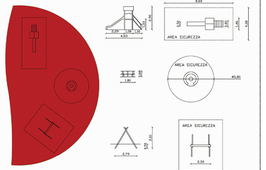

Particolare campo di bocce

Particolare pista di pattinaggio

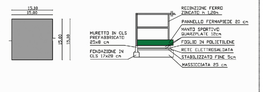

Particolare palo illuminazione
scala 1/50

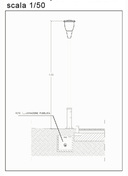

Particolare modulo prefabbricato wc
scala1/50

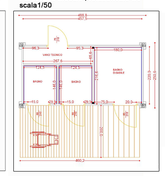
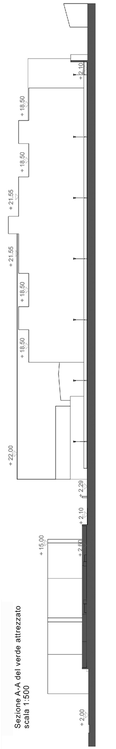
Sezione A-A del verde attrezzato
scala 1:500