





Dorsale "1"

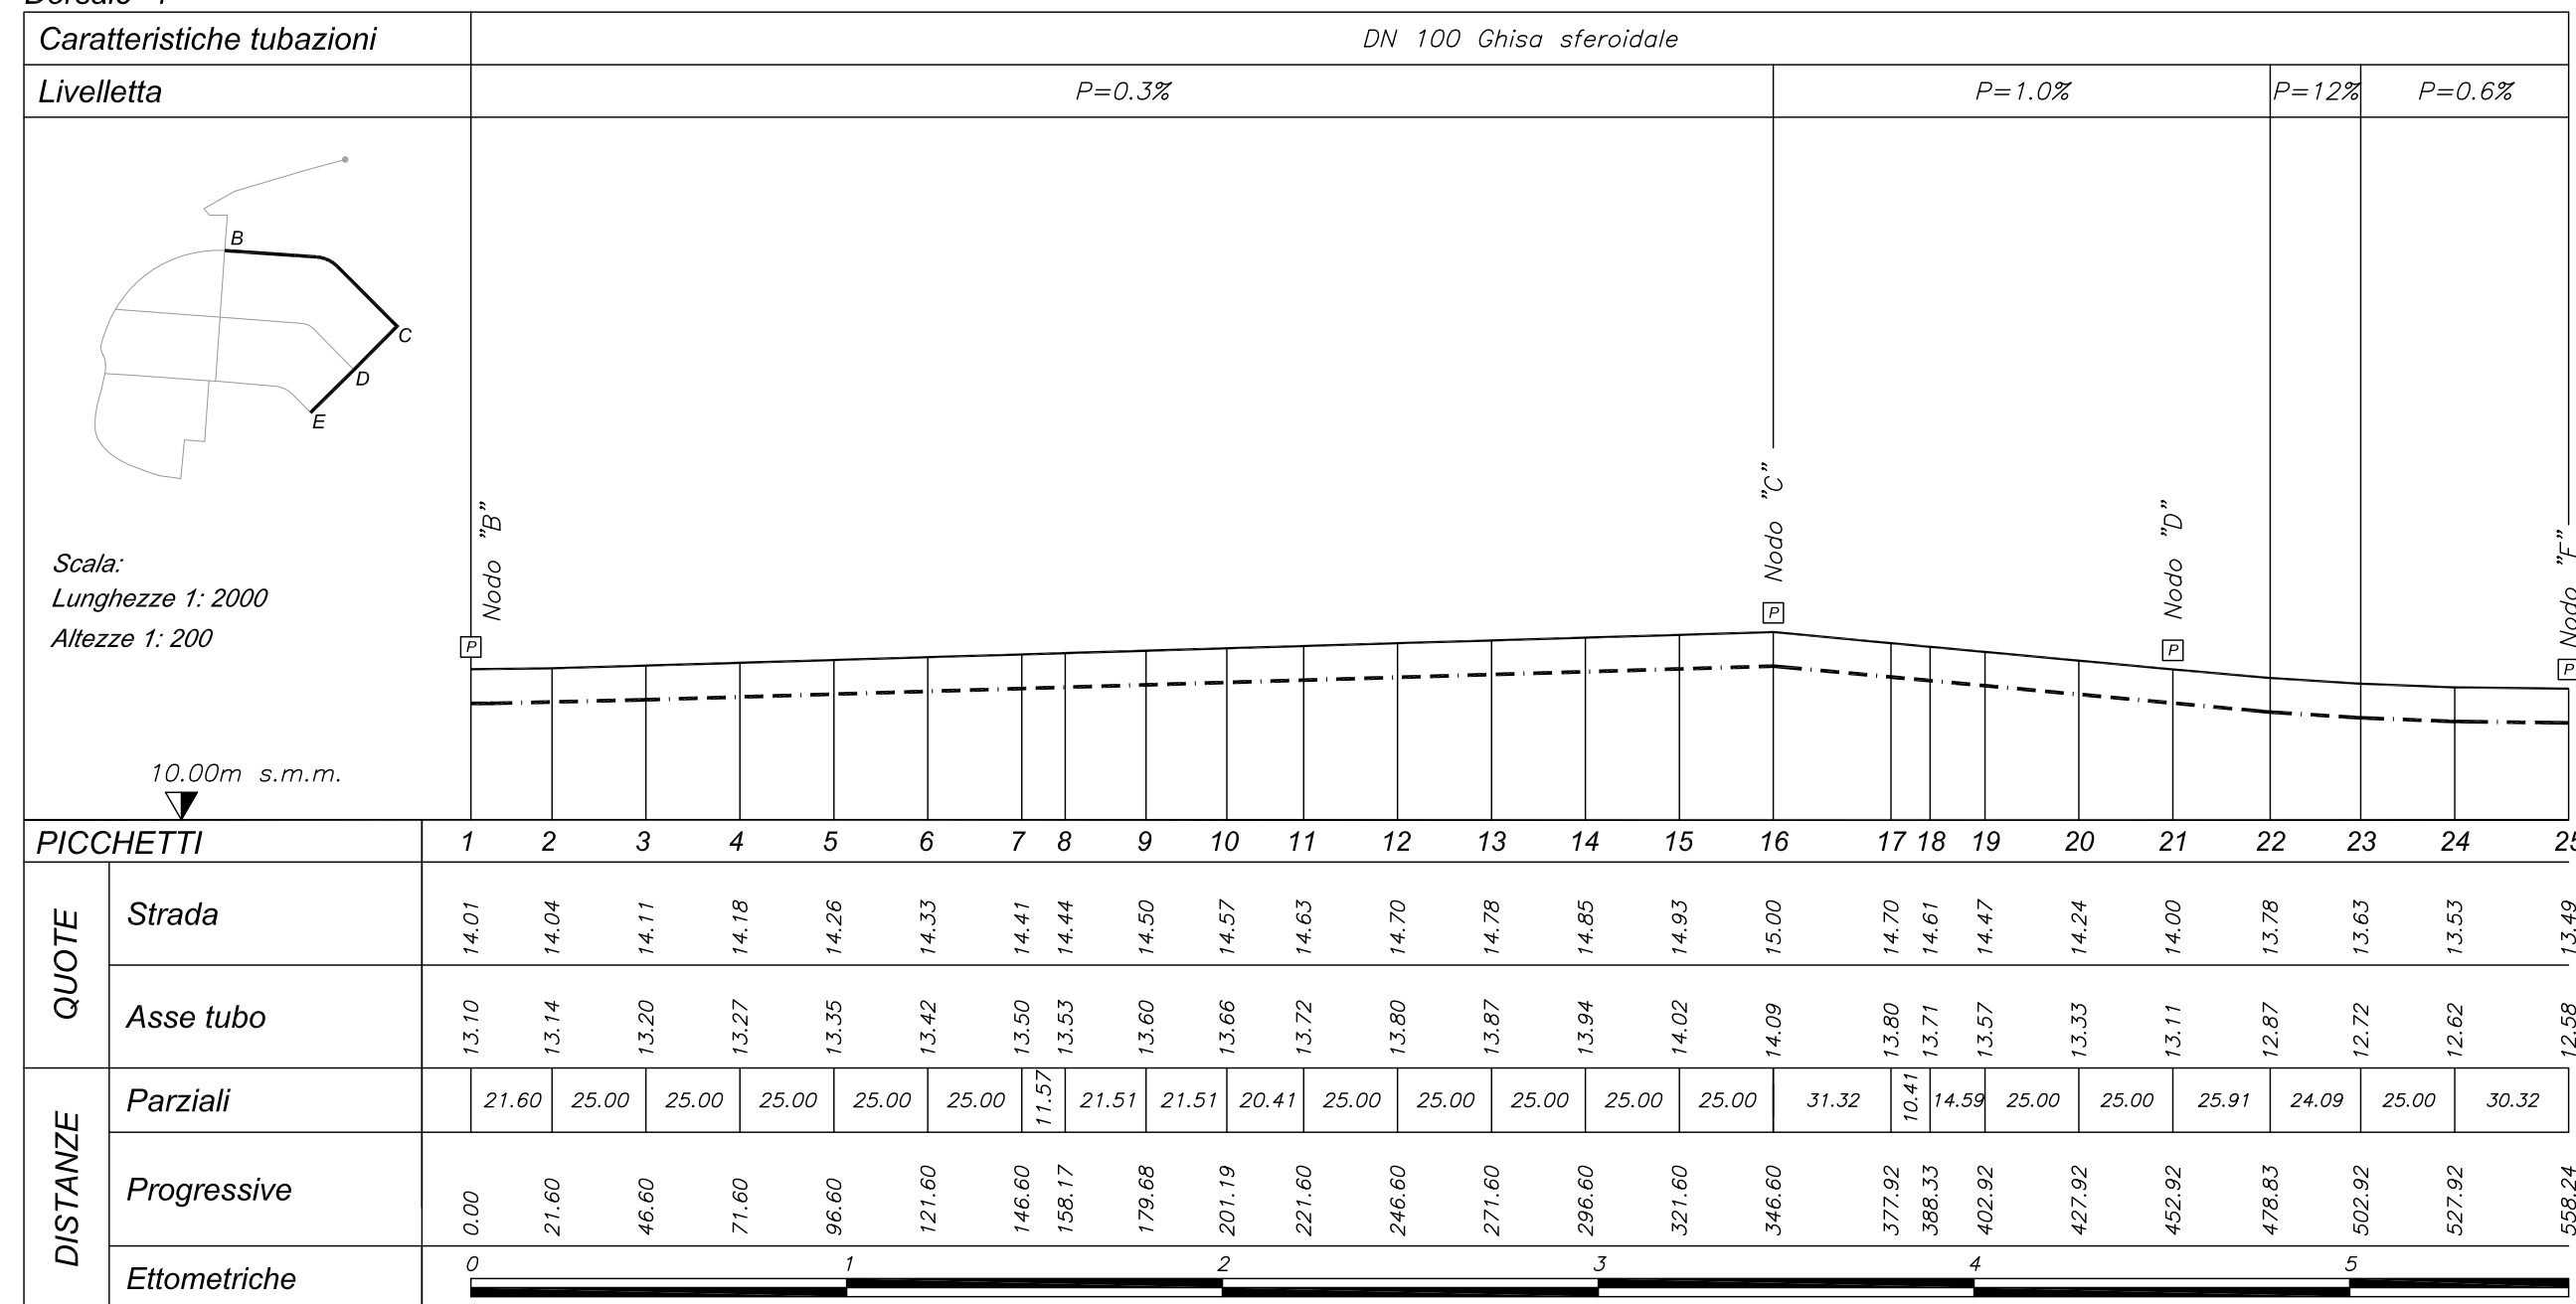

Dorsale "2"

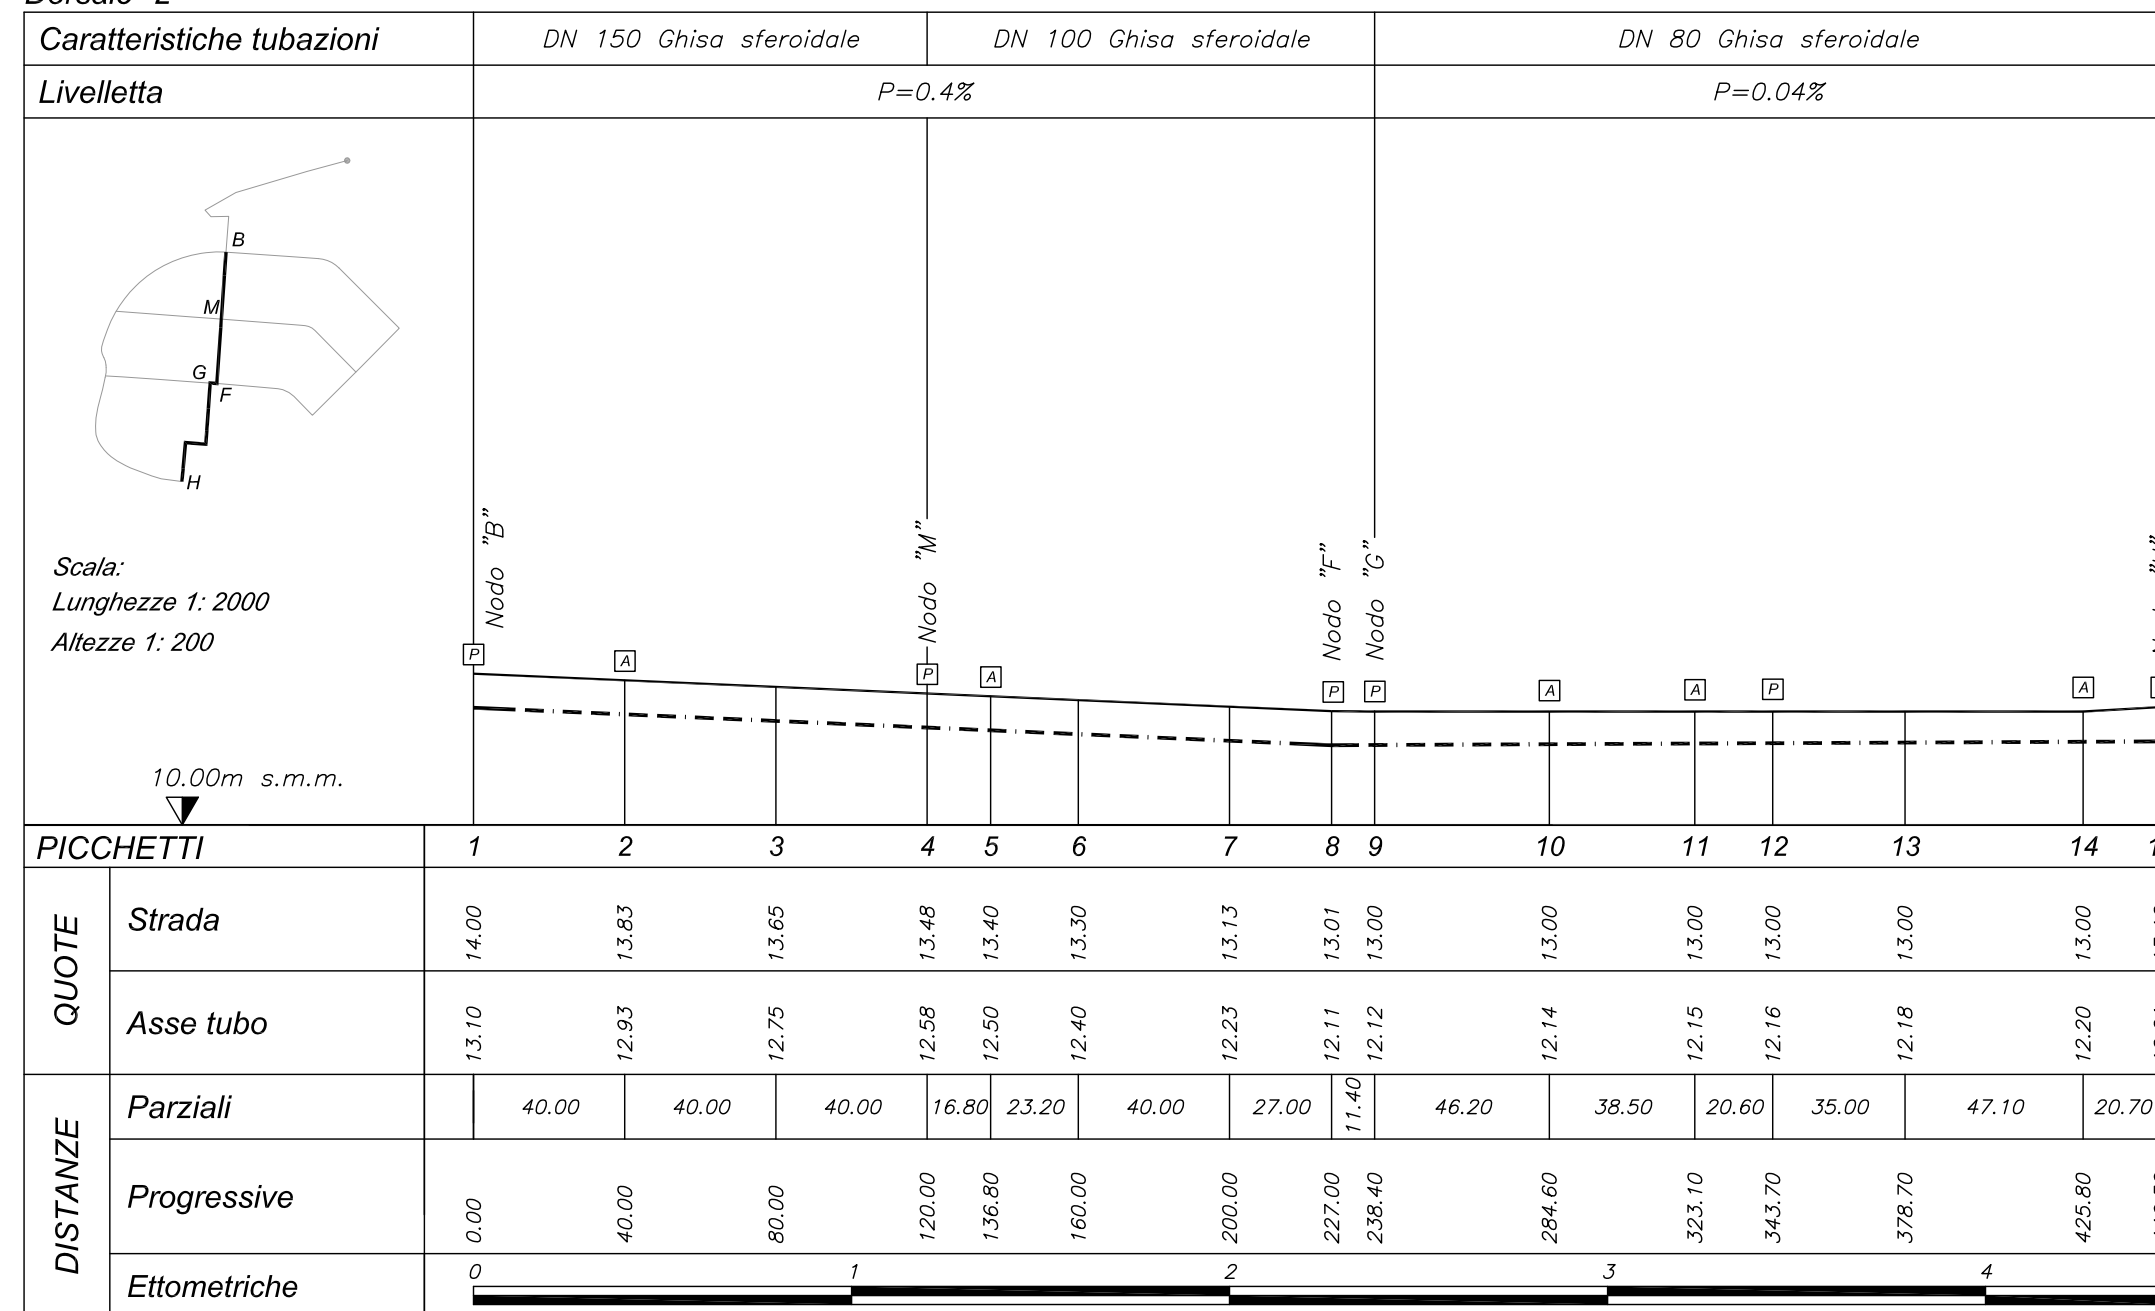

Dorsale "3"

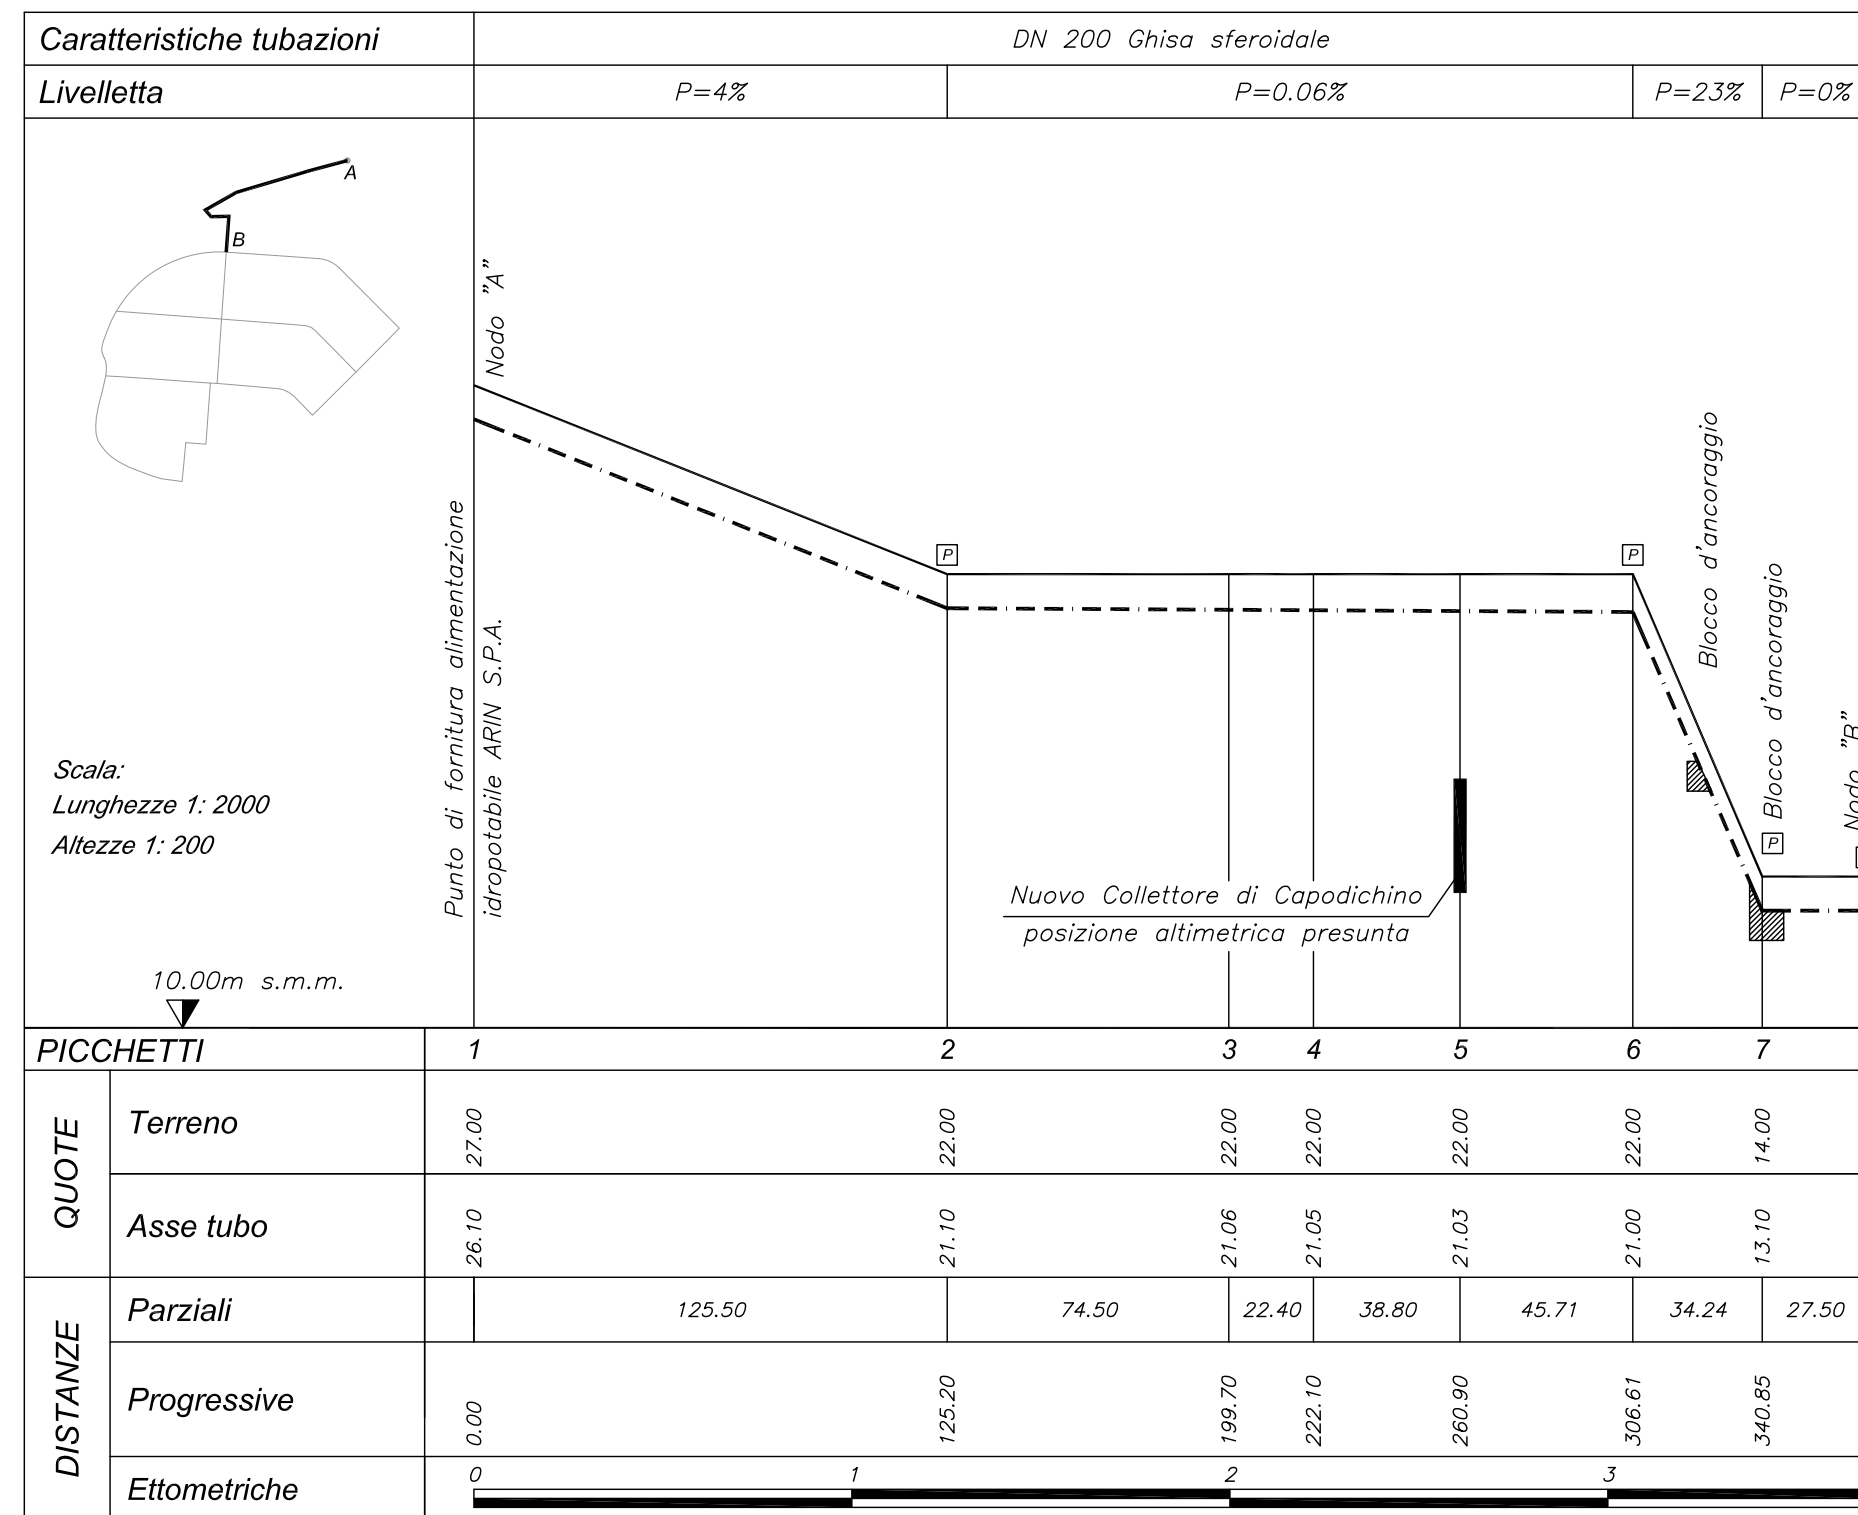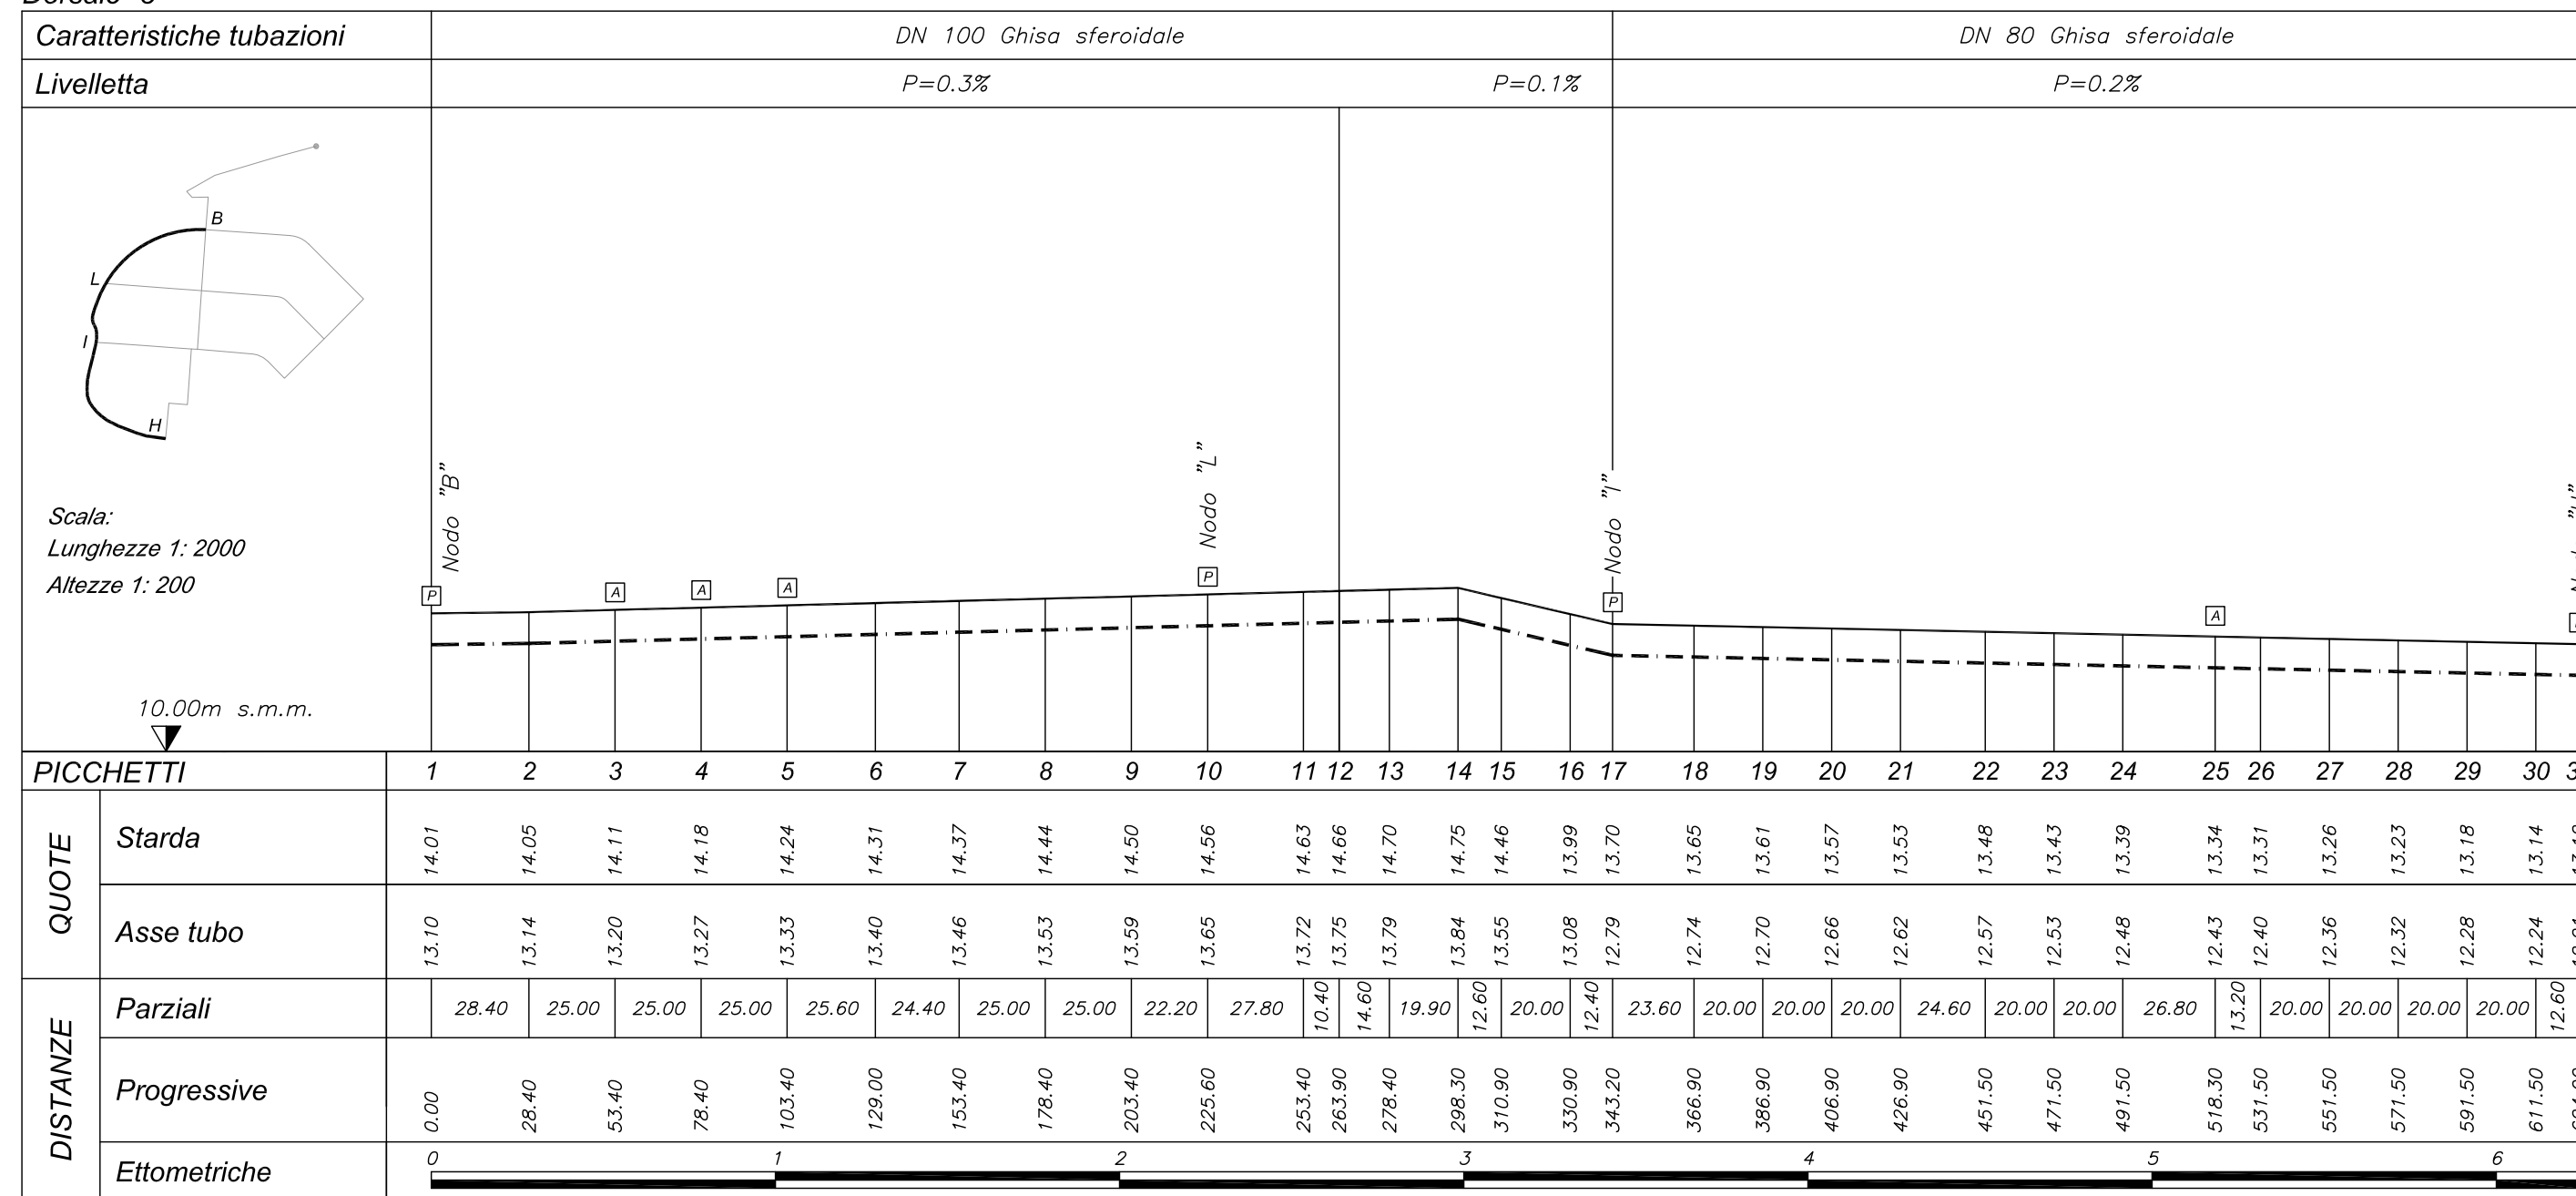

Legenda

P Pozzetto di servizio

A Pozzetto di allaccio

VARIANTE PIANO URBANISTICO ATTUATIVO
Ambito 43 del PRG di Napoli
Polo Urbano Integrato di Via Bottegelle

COMUNE DI NAPOLI

Art. 26 della Legge Urbanistica Regionale "Norme sul Governo del Territorio" n. 16 del 22/12/2004 e smt. art. 7 (Riqualificazione aree urbane degradate) della Legge Regionale n.19 del 28/12/2005 e smt.

Committente:
Fingestim s.r.l.
sede legale: Via A. Diaz 102 - 80026 Casoria (NA) - P.IVA 04928120965

Progetto:
Urbanistica e coordinamento
UAP Studio Srl
Via Posillipo 272 | 80122 | Napoli | tel./fax 0815751682 | www.uap.it | uapstudio@uap.it

Infrastrutture e mobilità
In.Co.Se.T. s.r.l.
Via E. Di Martino, 11 | 84013 | Cava de' Tirreni (SA) | tel. 0898420196 | info@incoset.it | www.incoset.it

Paesaggio e agronomia
Progetto Verde coop.r.l.
Via Soltana, 39 | 80132 | Napoli | tel. 081 7642169 | fax. 0812400598 | info@progettoverde.eu

Infrastrutture Idrauliche e sottoservizi
Prof. Ing. Rudy Gargano
Via A. Falcone, 260/B | 80127 | Napoli | tel. 081 578 5790 | r.gargano@unicas.it

Geologia
Dott. Roberto Landolfi
Via Marc'Antonio, 23 | 80125 | Napoli | tel/fax 081593235 | geolam@libero.it

Indagini strutturali e sulla consistenza del patrimonio architettonico
Studio associato di ingegneria Russo&Verde
via S. Donato, 5 | 81031 | Avessa (Ce) | tel.0815039283 | studiourve@gmail.com

Fattibilità economica e costi
Ing. Lucia Rossi
via Popilla, 21 | 84025 | Eboli (Sa) | tel. 08280620133 | Ing.Luclarossi@libero.it

Aspetti giuridico amministrativi
Avv. Marcello Fortunato
via Sant'Antonio Salernitano, 31 | 84123 | Salerno | tel. 089250770 | fax0892574070 | marcello.fortunato@studiegalefortunato.it

PROGETTO PRELIMINARE OPERE DI URBANIZZAZIONE PRIMARIA
I Progettisti
In.Co.Se.T. s.r.l. - ing. Claudio Troisi
Via E. Di Martino, 11 | 84013 | Cava de' Tirreni (SA) | tel. 0898420196
fax 0898420197 | info@incoset.it | www.incoset.it

Prof. Ing. Rudy Gargano
Via A. Falcone, 260/B | 80127 | Napoli | tel. 081 578 5790 | r.gargano@unicas.it

PROFILI LONGITUDINALI DEL SISTEMA DI DISTRIBUZIONE IDROPOTABILE E ALLACCIO ALLA RETE CITTADINA

102

RIF. SETTORE NUM. ELABORATO

SCALA: 1/200 1/2000 FORMATO: A2+ COD. FILE: 102.dwg DATA: luglio 2014 AGGIORN.: Aprile 2016