


Sezione esecutiva n° 10 di progetto - scala 1:50

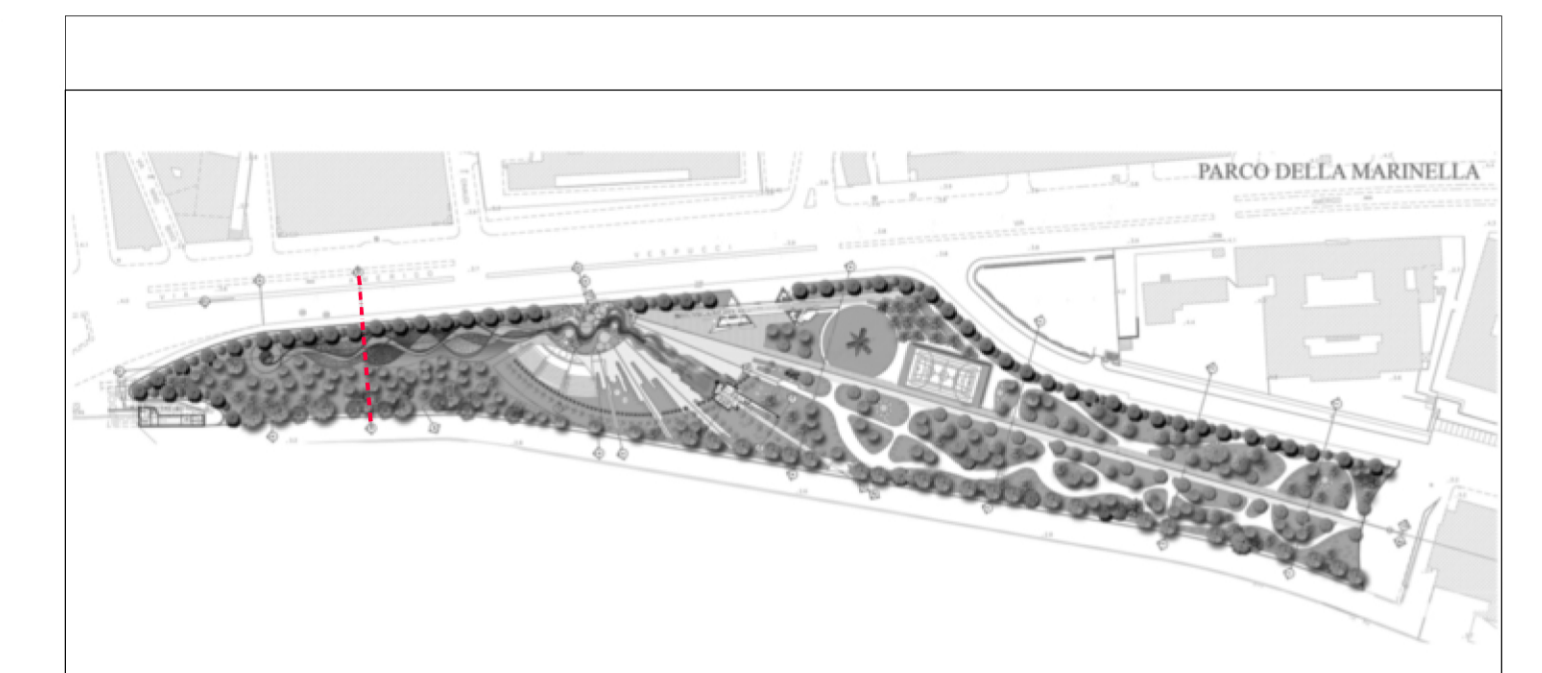

Comune di Napoli		Provincia di NAPOLI
<b>Assetto definitivo Parco della Marinella</b>		
Tavola	Sezione esecutiva n° 10 di progetto - scala 1:50	Scala
<b>P 22</b>		<b>1:50</b>
Committente: <b>Comune di Napoli</b>		Progetto Architettonico Prof. Arch. <b>Aldo Loris Rossi</b> Collaboratori: arch. Emilia Gentile arch. Enza Spaduto
Gestione documento		
RF. DWG: TAV. P18_19_20_21_22_23	Disa/Di	
Revisione N° 1	Data	Direttore dei Lavori
Proz. N°	Data <b>marzo 2013</b>	Prof. Arch. <b>Aldo Loris Rossi</b>
Edizione N°	Emessa 1	