


PARTICOLARE RECINZIONE AREA INTERVENTO, prospetto e sezione

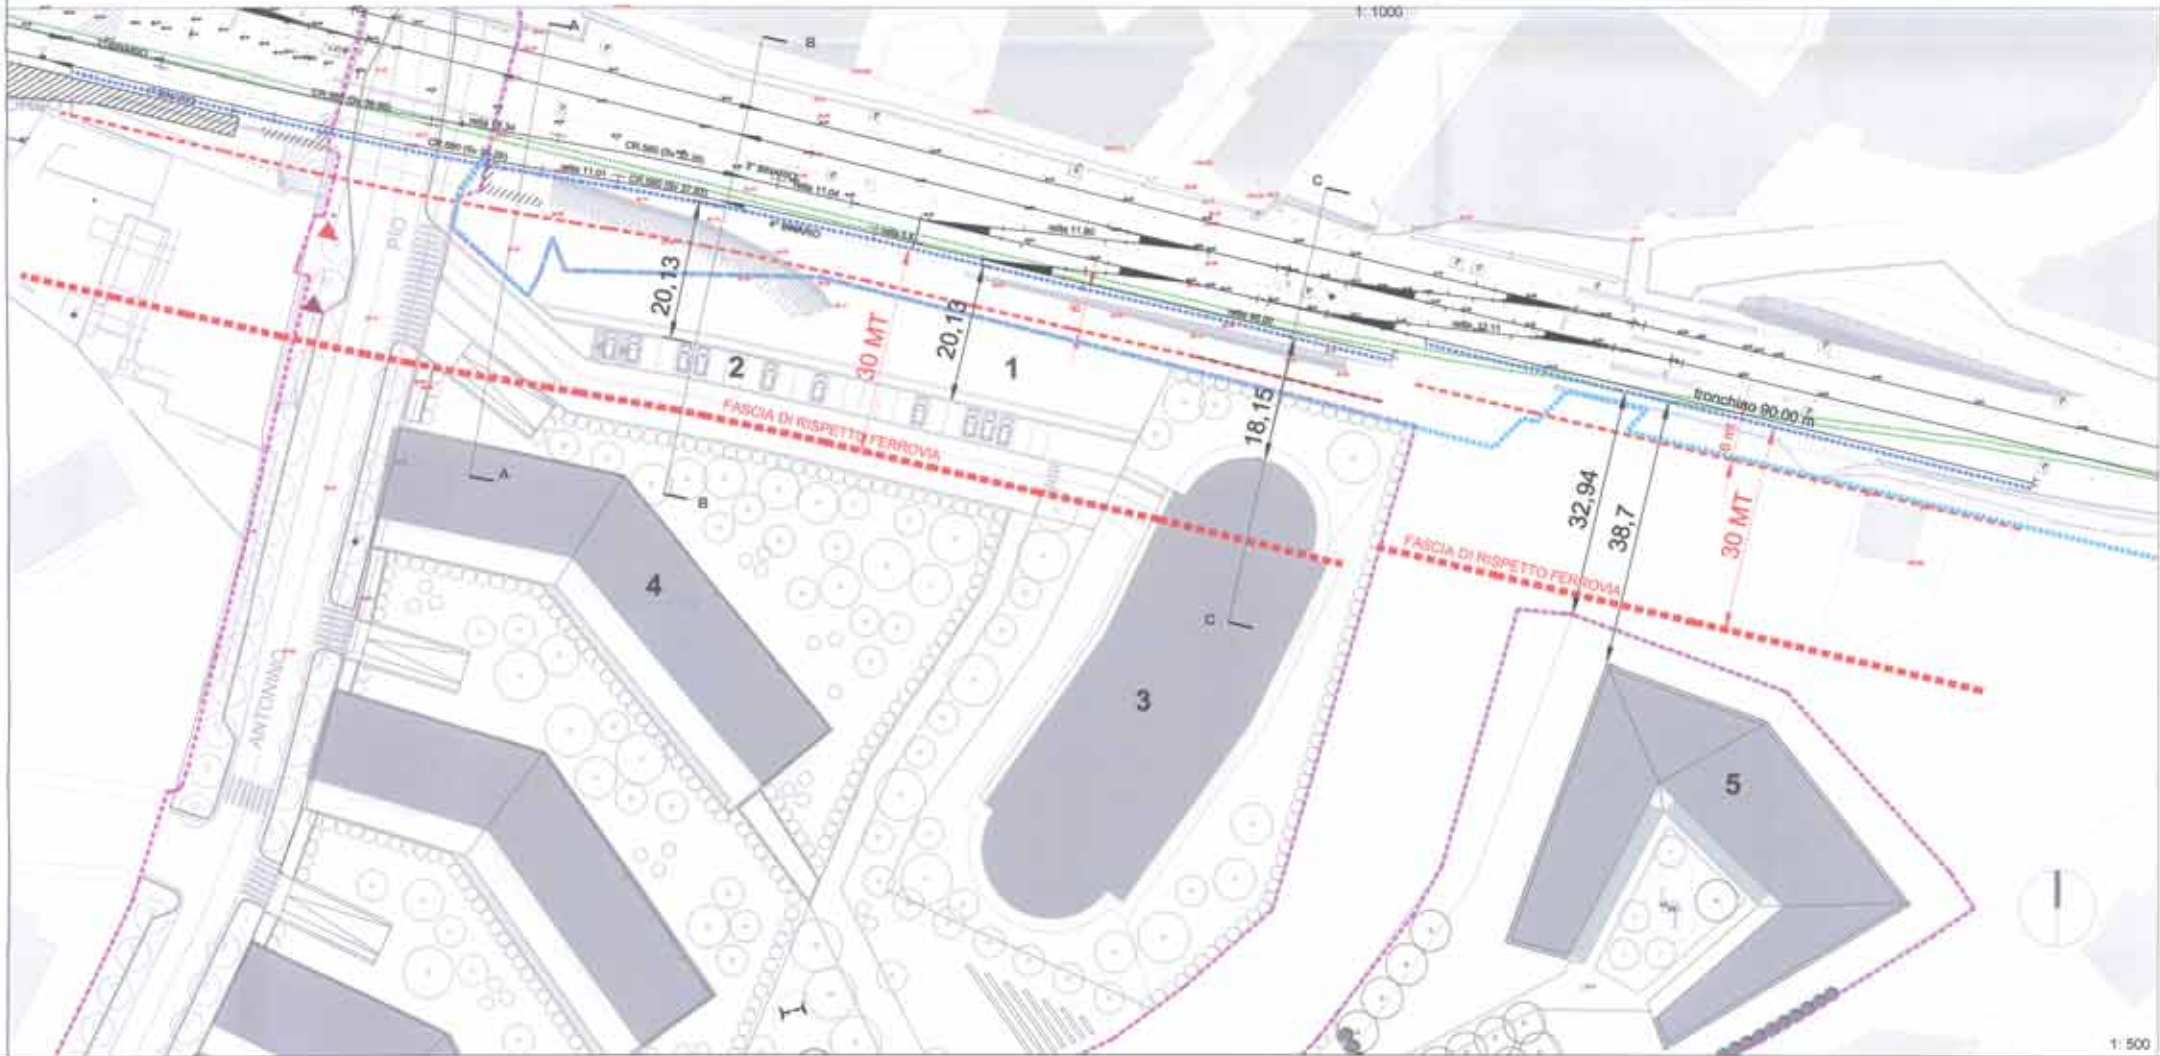

PER COPIA CONFORME
IL SINDACO
DIREZIONE CENTRALE VI
SERVIZIO PROGRAMMI DI RIQUALIFICAZIONE URBANA

COMUNE DI NAPOLI

**PROGRAMMA DI RECUPERO URBANO
AMBITO DI SOCCAVO - RIONE TRAIANO**

ACCORDO DI PROGRAMMA DEL 3.8.1994 E ATTO ADDIZIONALE DEL 4.8.1999
TRA MINISTERO DEL LL.PP. - REGIONE CAMPANIA E COMUNE DI NAPOLI
PER LA REALIZZAZIONE DI INTERVENTI DI EDILIZIA RESIDENZIALE
PER L'IMPUNTO COMPLESSIVO DI 300 MILIARDI
PROGRAMMA DI RECUPERO URBANO ex art. 13 legge 483/93

PIANO URBANISTICO ATTUATIVO

ELABORATI GENERALI

FERROVIA SEPSA - ISTANZA DI DEROGA ALLA DISTANZA MINIMA ART.49 DPR 753/80

DIRETTORE:
Ing. Antonio Campora

ARCHITETTO:
Arch. Maurizio Corte

IMPRESA:
P.A.C.O. Pacifico Costruzioni S.p.A.

PROGETTISTI:
ARCHITETTURA: **corvino + mutari**

STRUTTURE: Ing. Carmine MASCOLO

SOSTENIBILITA' ENERGETICA (ENEA): **ELLETTI PARTNERS ENGINEERING**

INGEGNERIA: Ing. Luigi Corte

GEOLOGIA: dott. geol. NICOLA MAIONE
dott. geol. RICCARDO CANIPAROLI

PER IL SINDACO: Ing. Maurizio Corte

PER IL SINDACO: Ing. Alessandra Perabona

PER IL SINDACO: Dott.ssa Annalisa Corte

PIANIVOLUMETRICO GENERALE
con sovrapposizione del tracciato ferroviario in progetto

TAV. **A0.ID.02**

1:500