

COMUNE DI NAPOLI

FINANZIAMENTO DELIBERA CIPE 30.04.2011 PUBBLICATA
SULLA GAZZETTA UFFICIALE DELLA REPUBBLICA
ITALIANA 160 DELL'11.07.2012



RIORDINO DEI COLLETTORI PRINCIPALI DELLA
RETE FOGNARIA DELLA ZONA ORIENTALE
DELLA CITTÀ DI NAPOLI - II° LOTTO
"LAVORI DI COMPLETAMENTO"

Progettista:
Ing. Fabio Mastellone di Castelvetere

Responsabile del Procedimento
Ing. Serena Riccio

PROGETTO ESECUTIVO

ELABORATO:
Stazione Marinella - diaframma -
carpenteria ed armature

ALLEGATO:
3.2.2

SCALA:
1:50 / 1:25

DATA:
FEBBRAIO 2013

REDAZIONE:
Geom. A. Cassese


VERIFICA:
Ing. F. Mastellone

APPROVAZIONE:
Ing. F. Mastellone


EMESSO PER:
REV.: -

00703_13038_04_05_RL201322_E.000.FMC.ac



SEZIONE TRASVERSALE SCALA 1:50

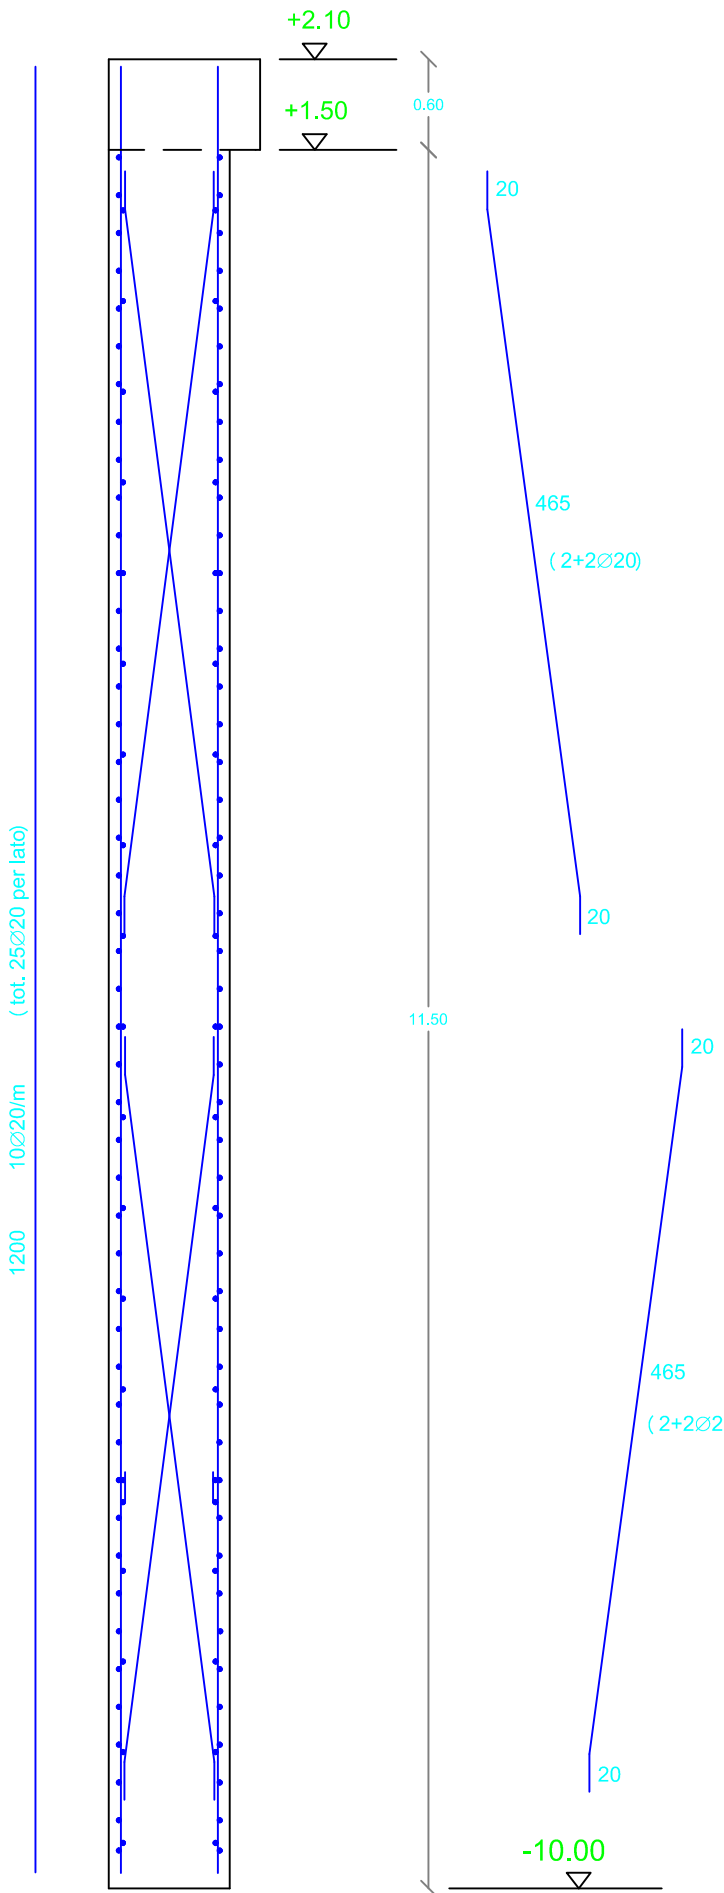

SEZIONE LONGITUDINALE SCALA 1:50

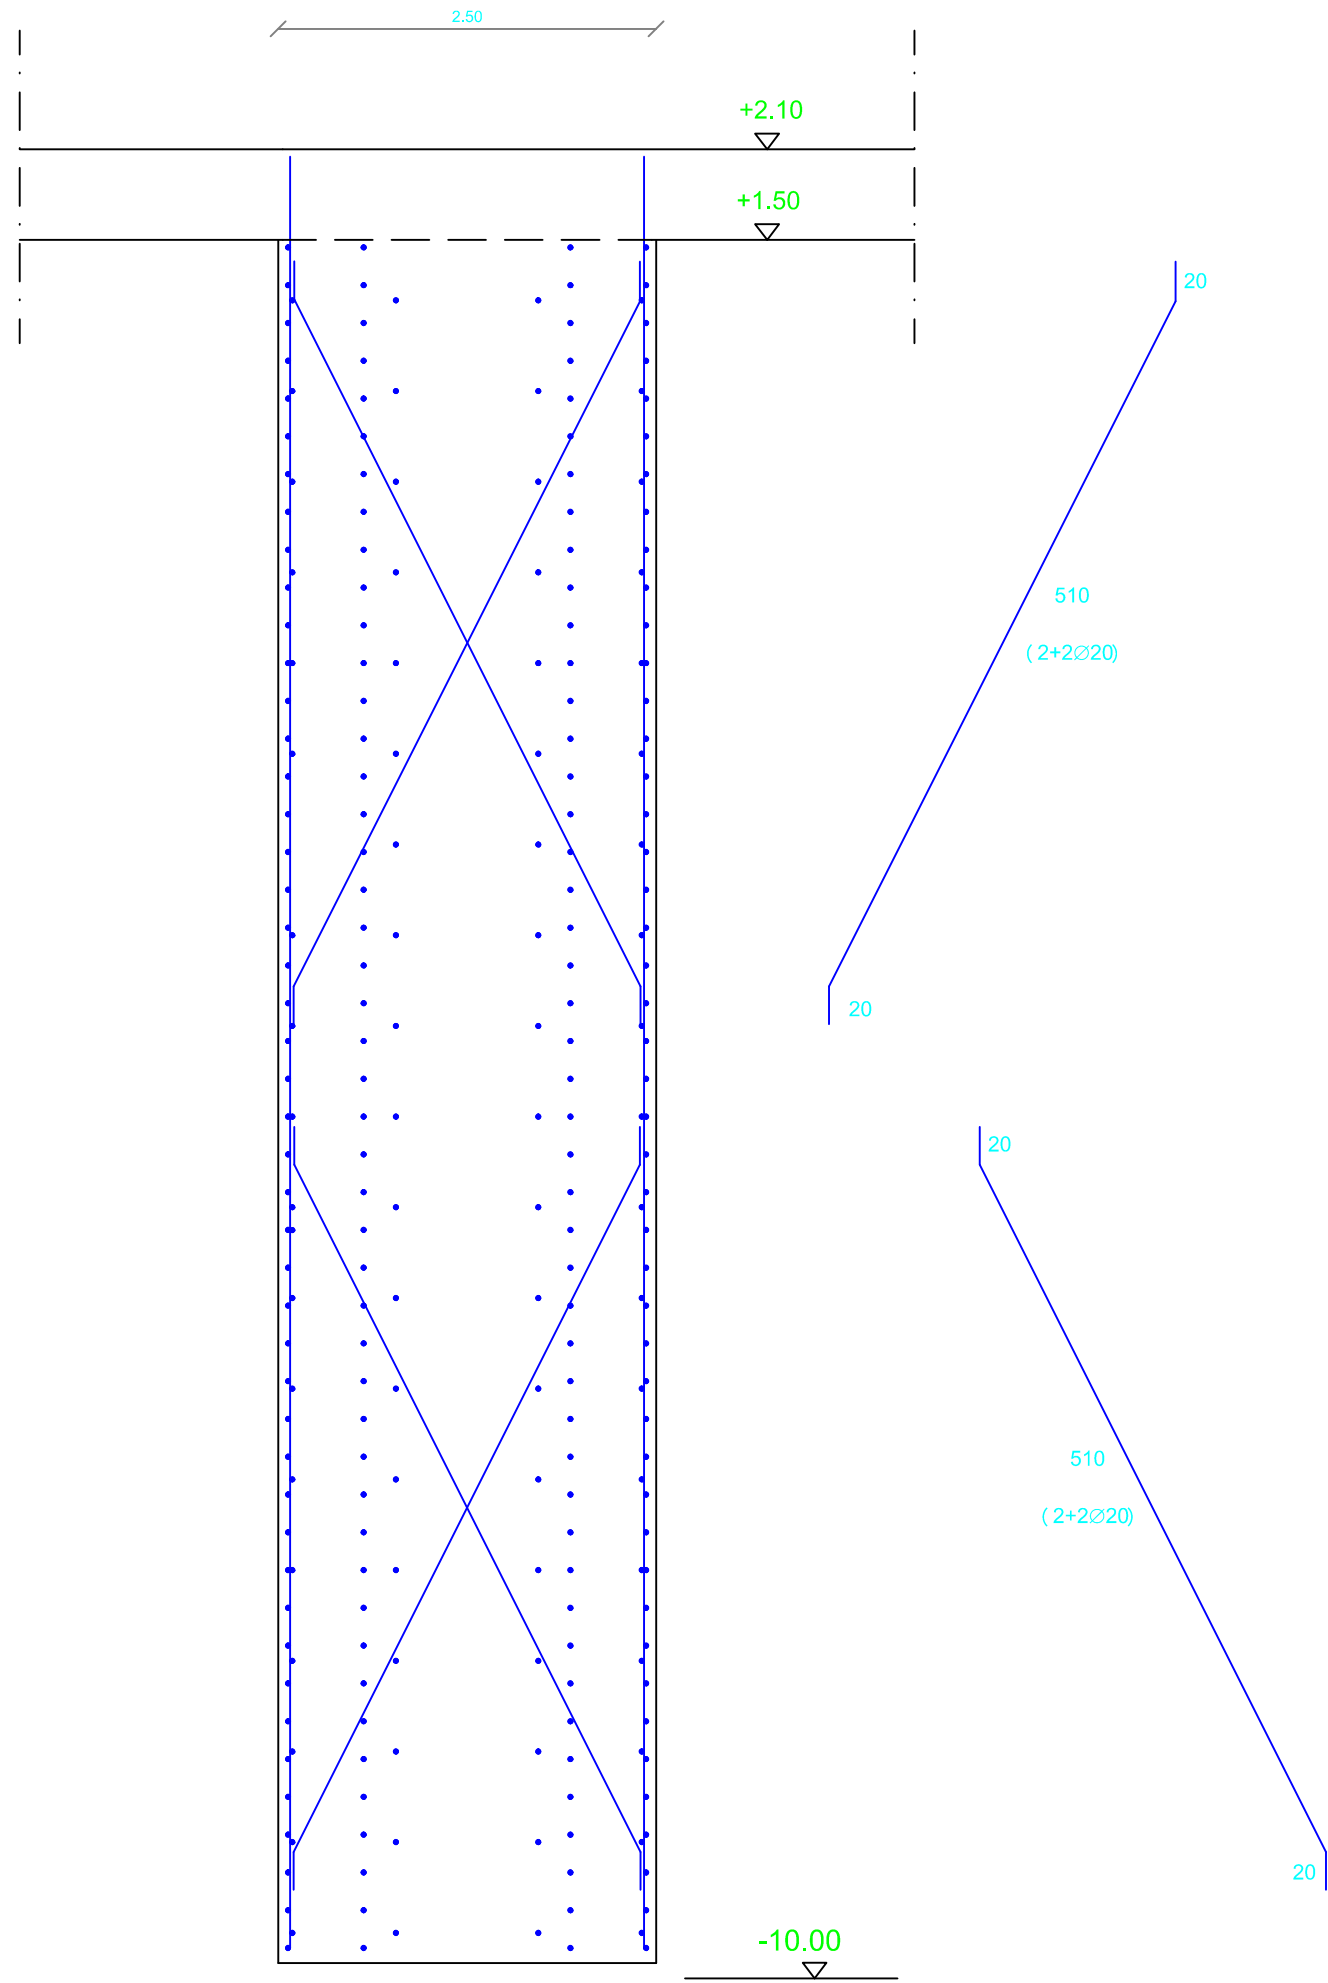

SEZIONE ORIZZONTALE SCALA 1:25

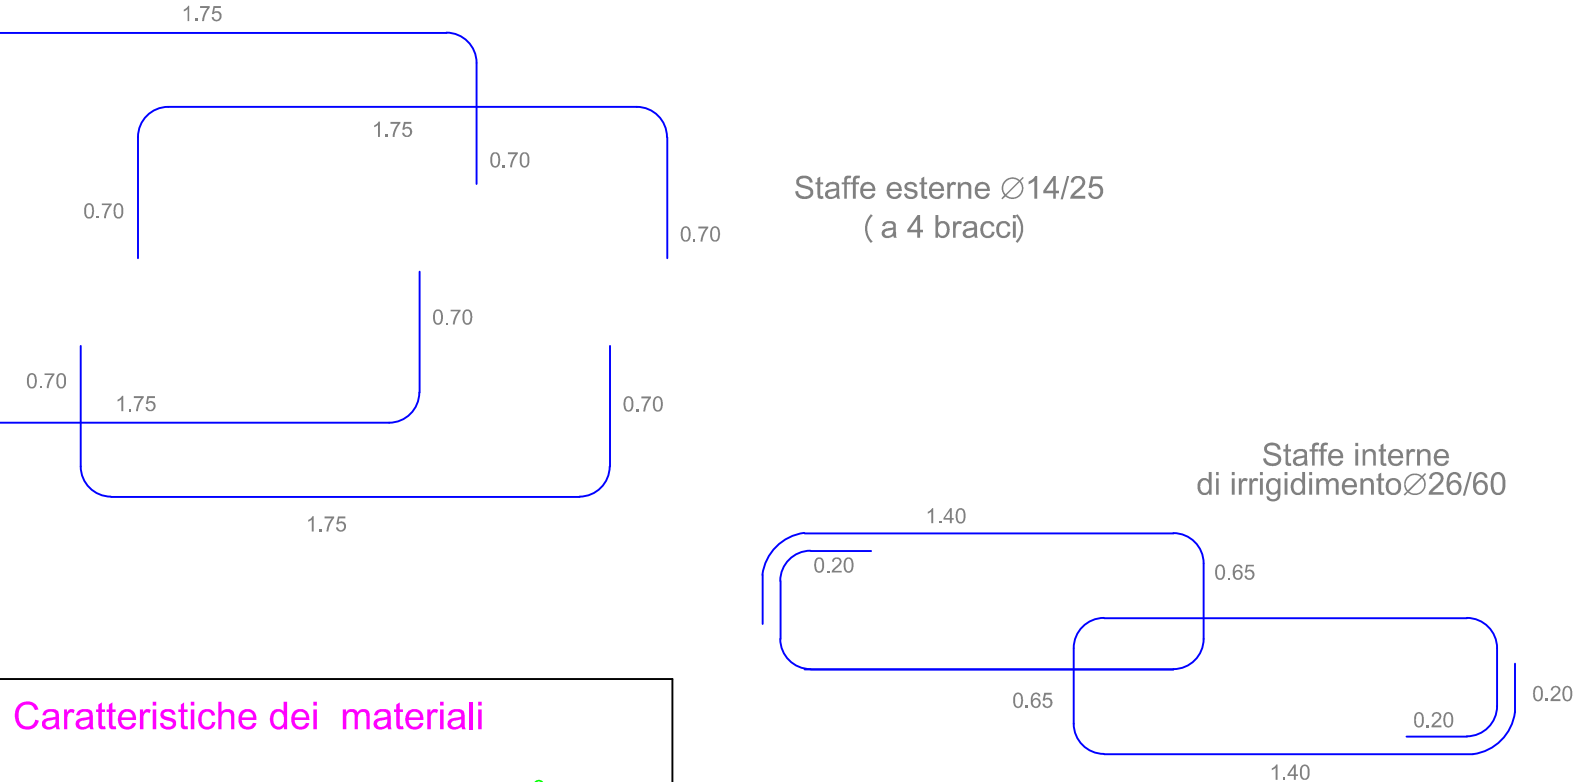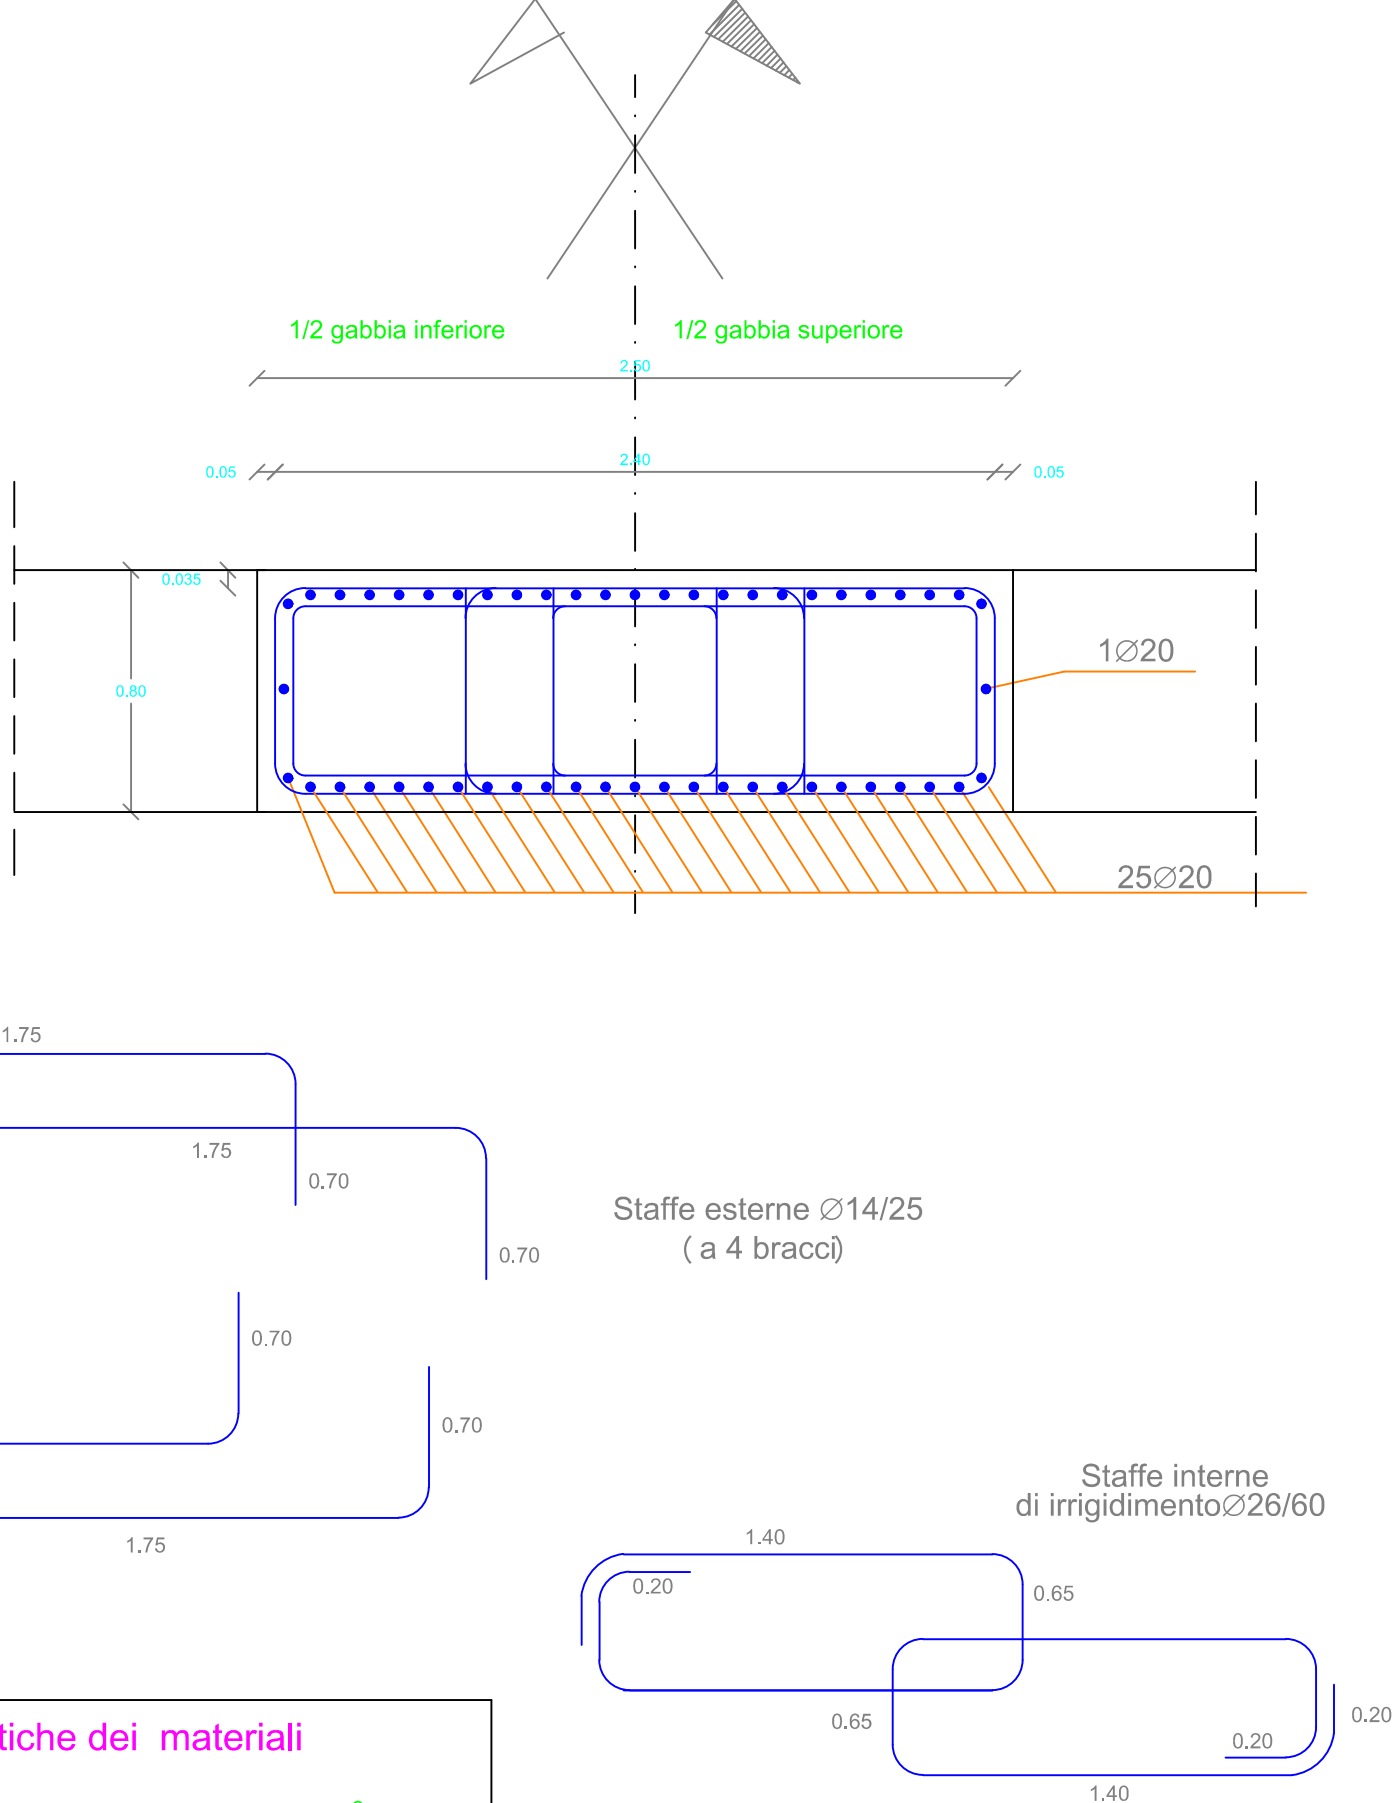

Caratteristiche dei materiali
Calcestruzzo C 28/35 N/mm²
Acciaio B450C