




PIANTA
SCALA 1:50

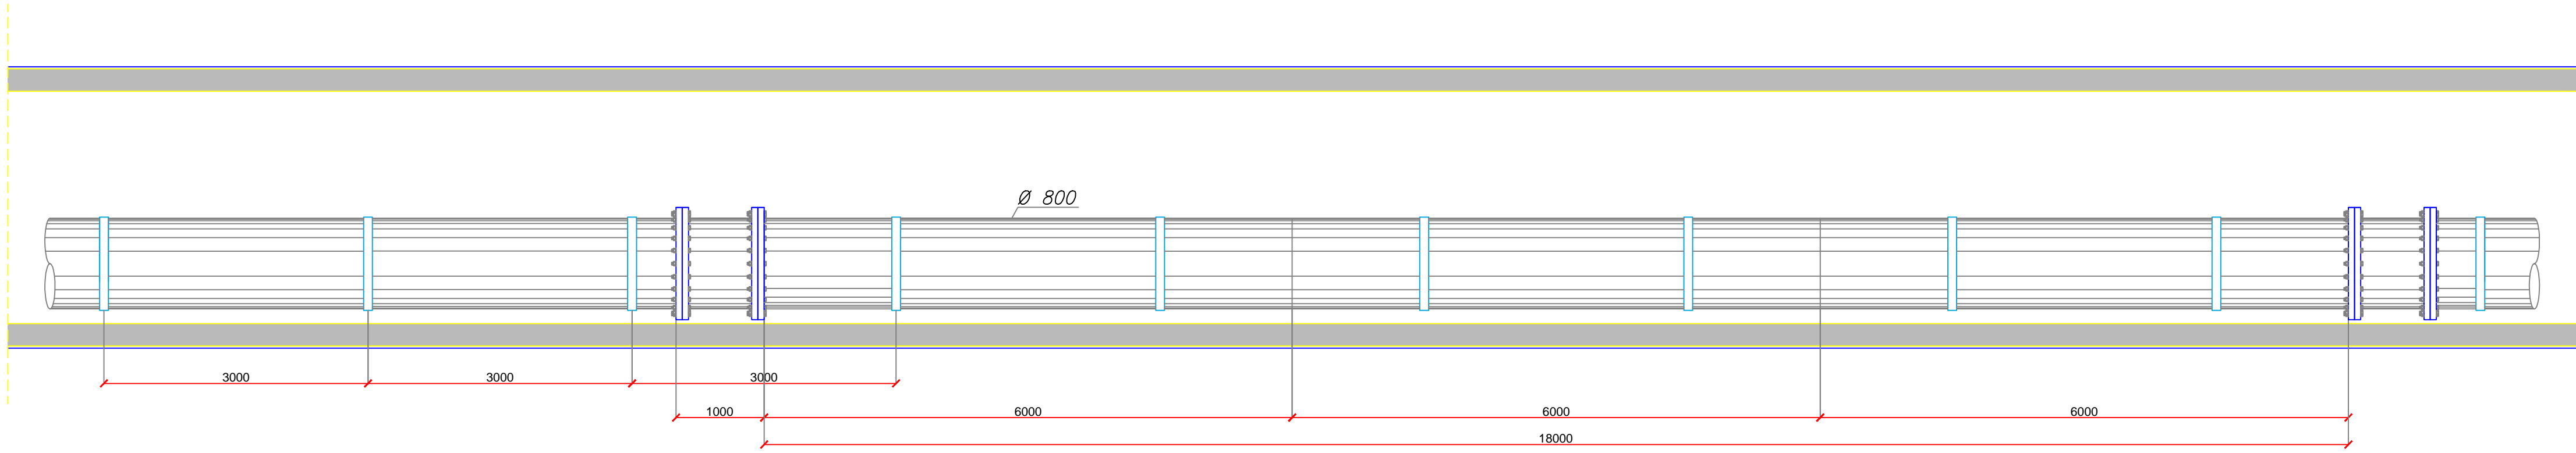


PARTICOLARE SELLA DI APPOGGIO
SCALA 1:10

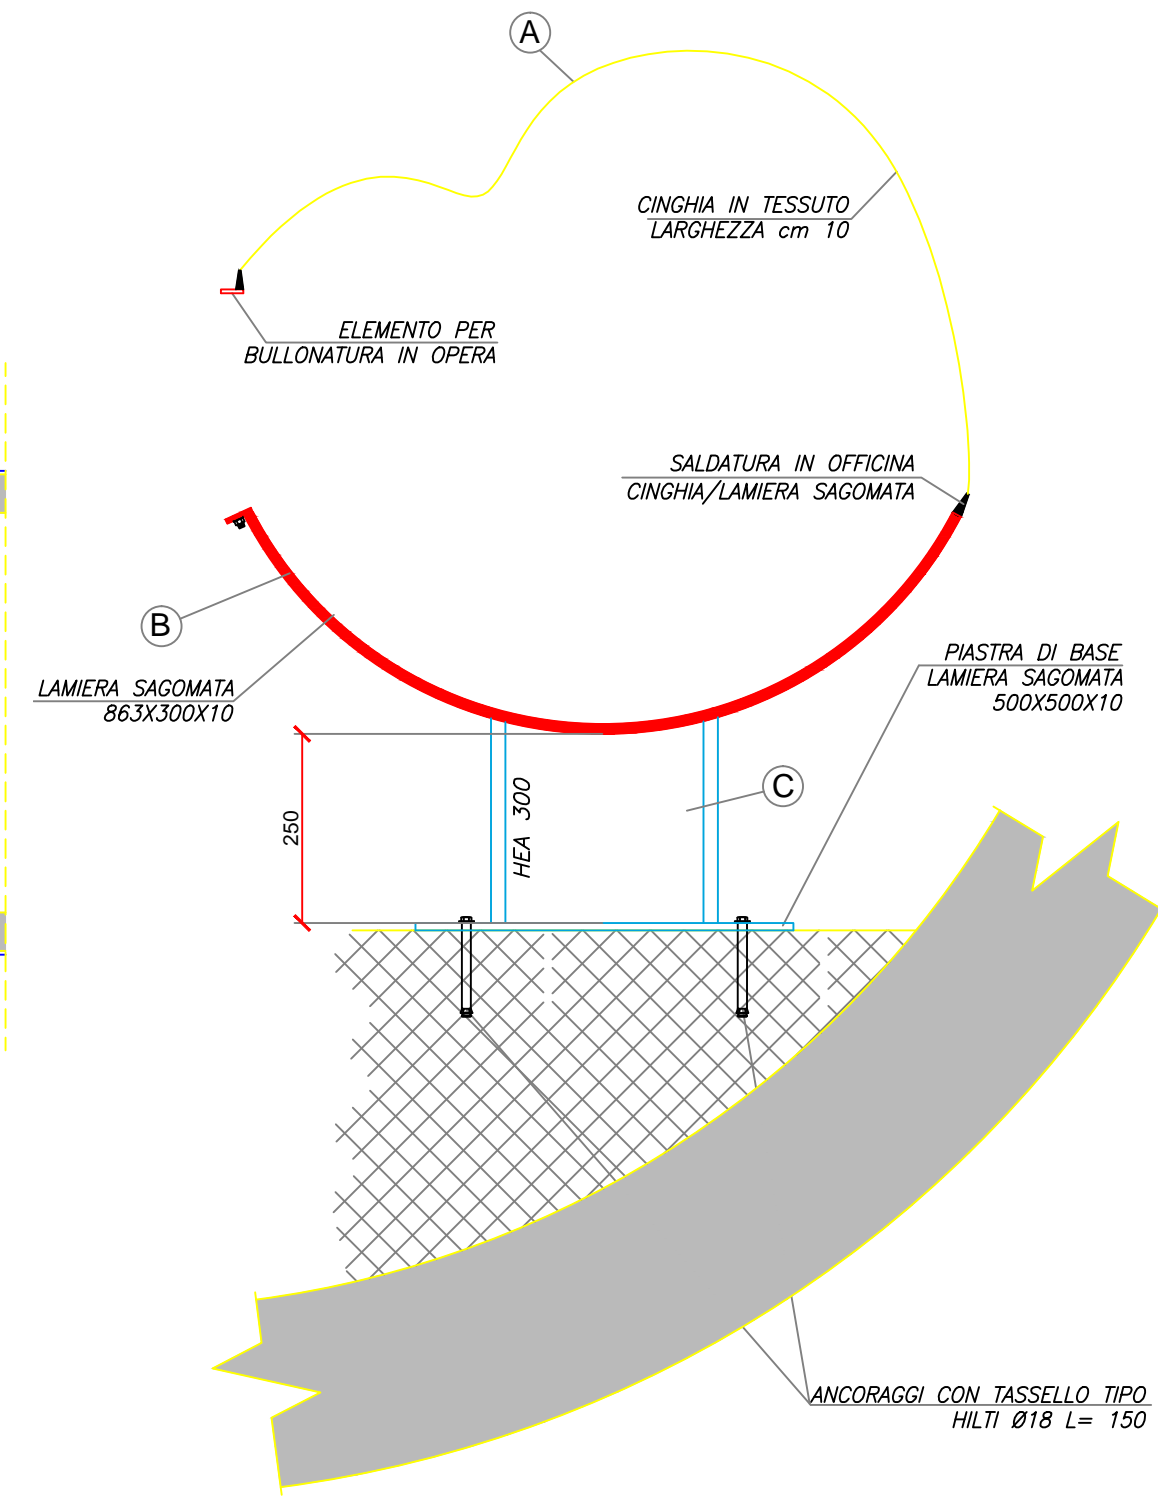


PEZZO PRE-ASSEMBLATO

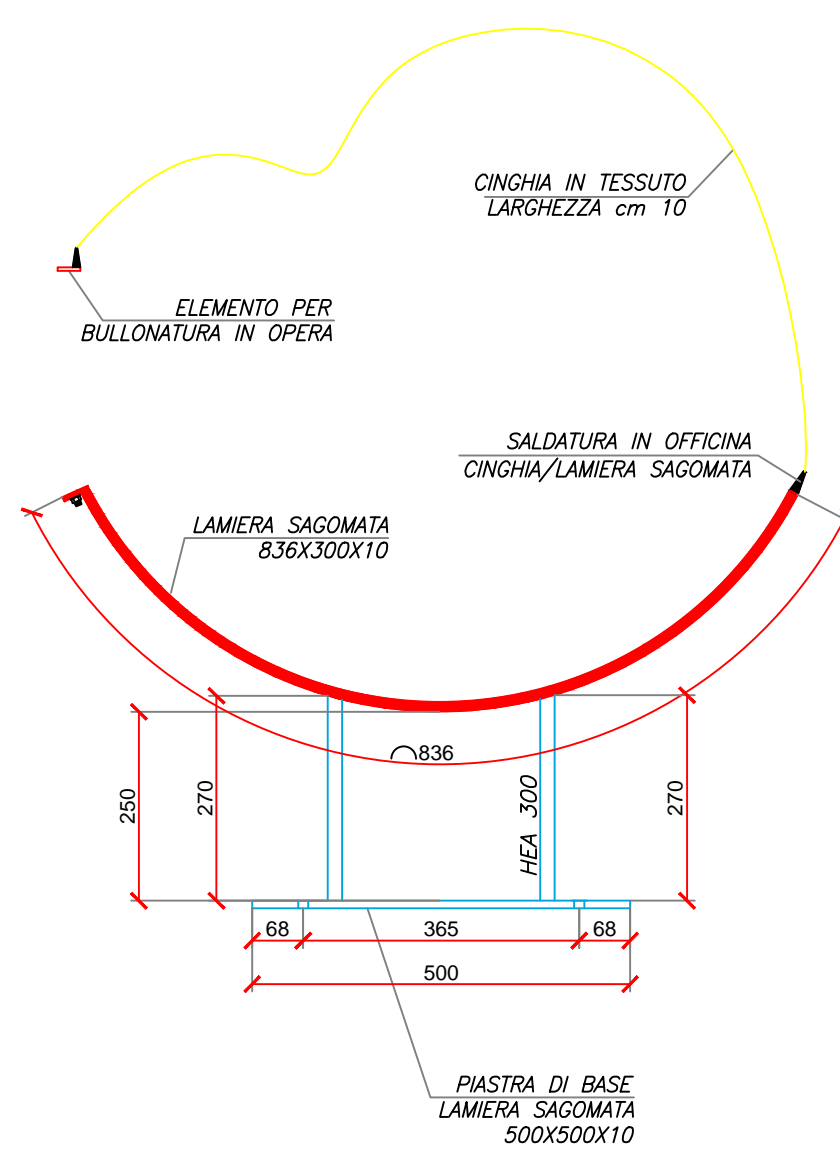


PARTICOLARE A
SCALA 1:2

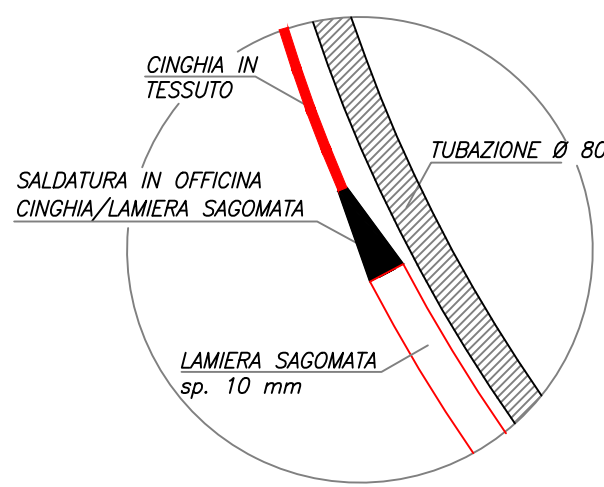


PARTICOLARE B
SCALA 1:2

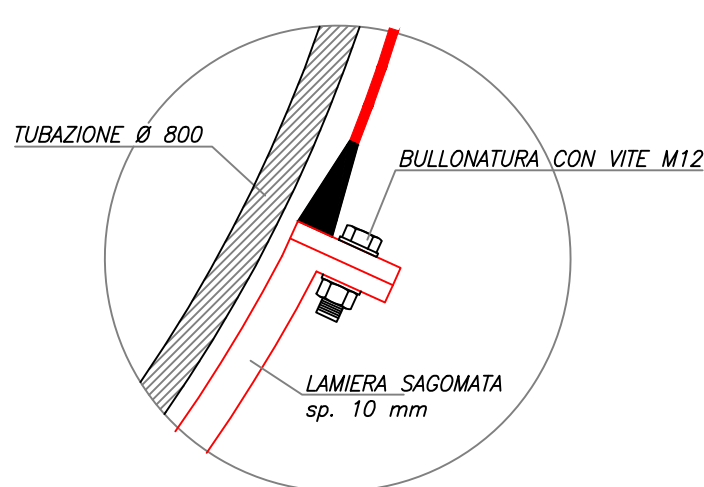


SEZIONE LONGITUDINALE (A-A)
SCALA 1:20

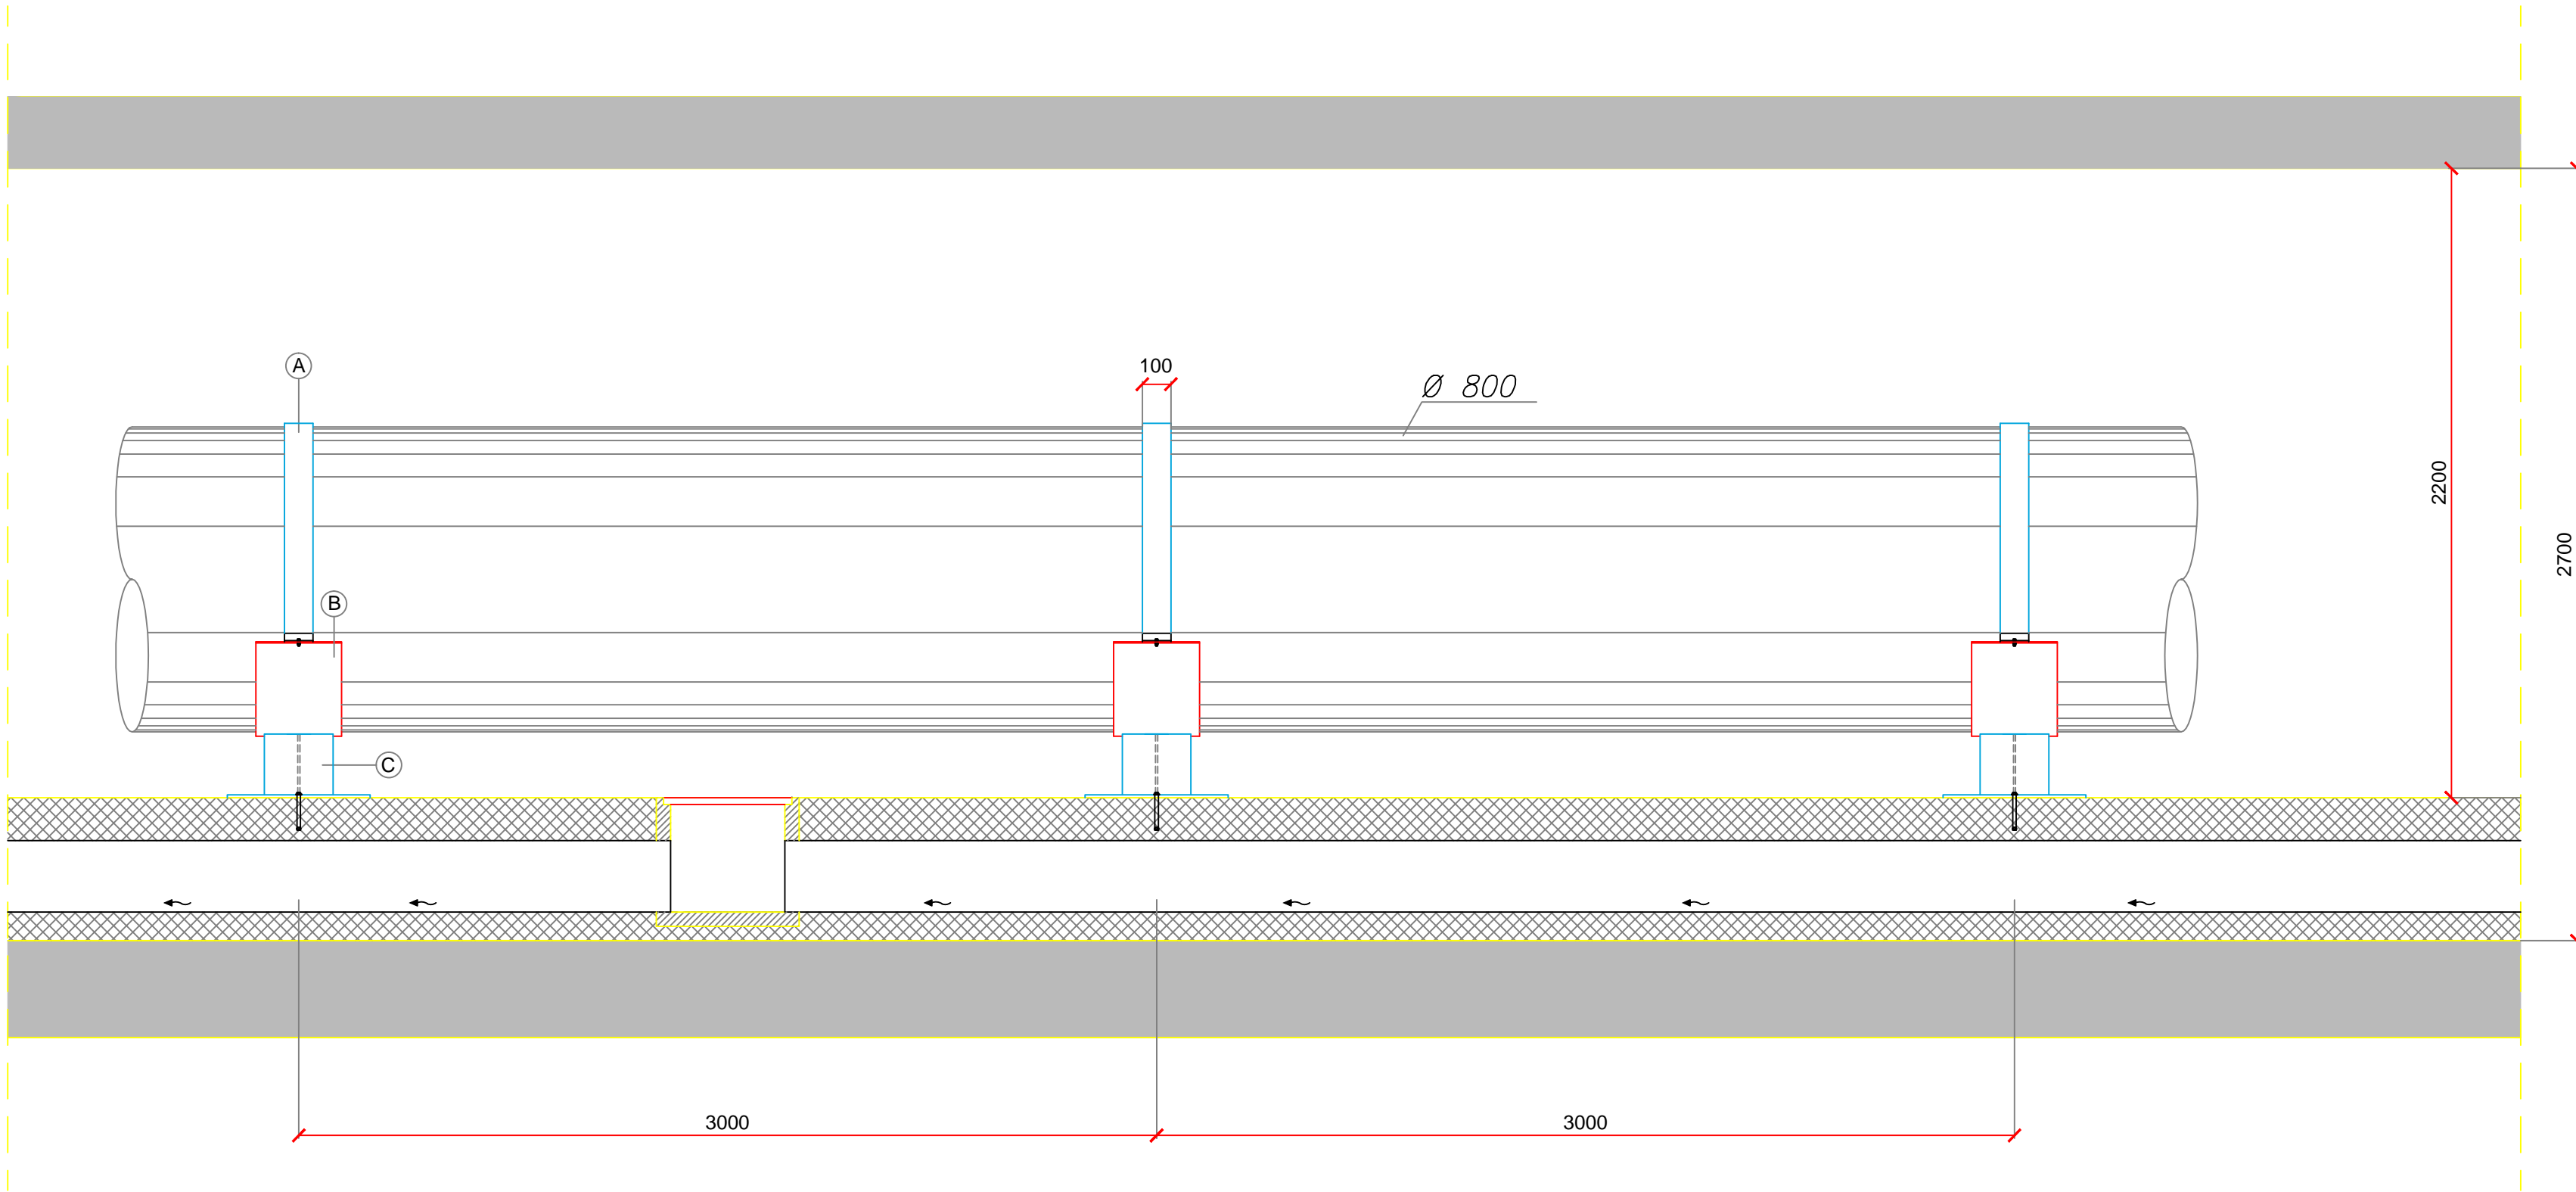

SEZIONE TRASVERSALE 1
SCALA 1:20

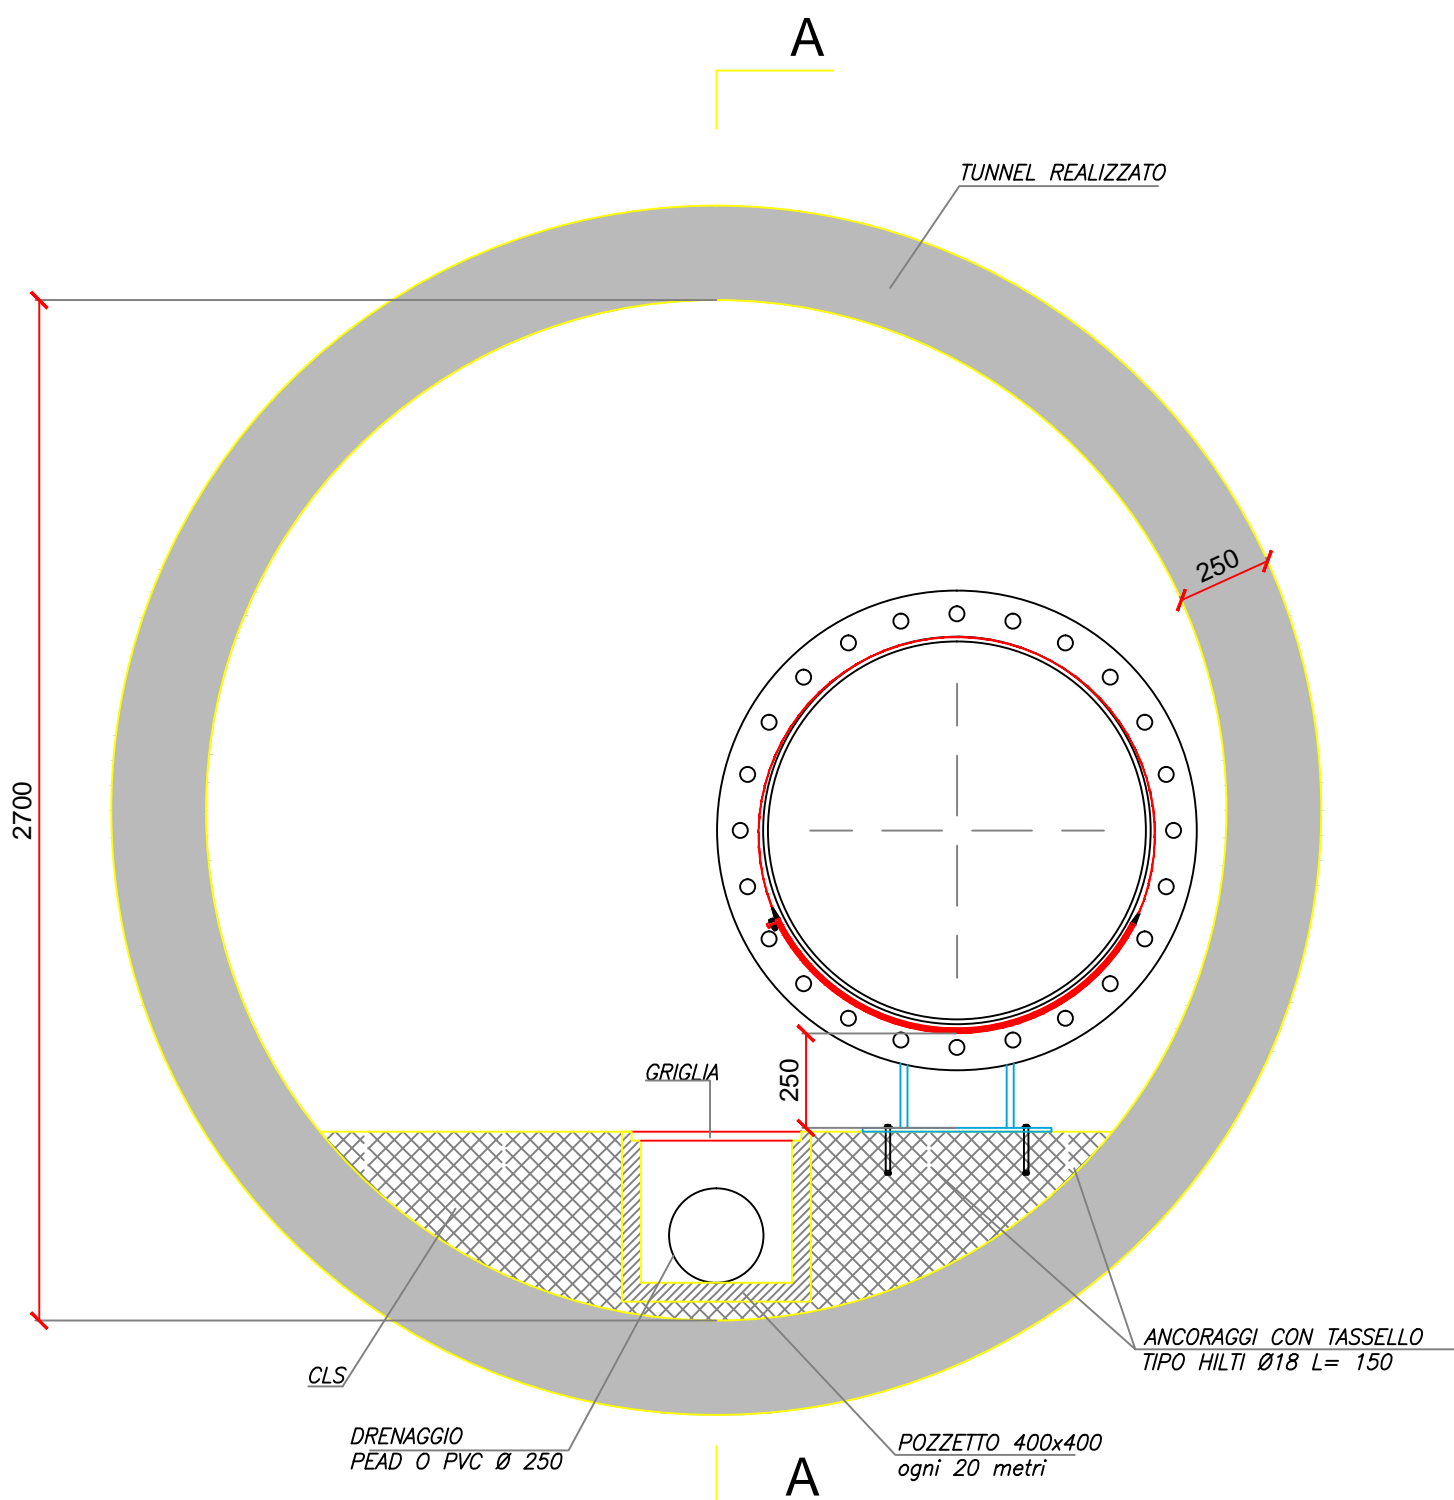

SEZIONE TRASVERSALE 2
SCALA 1:20

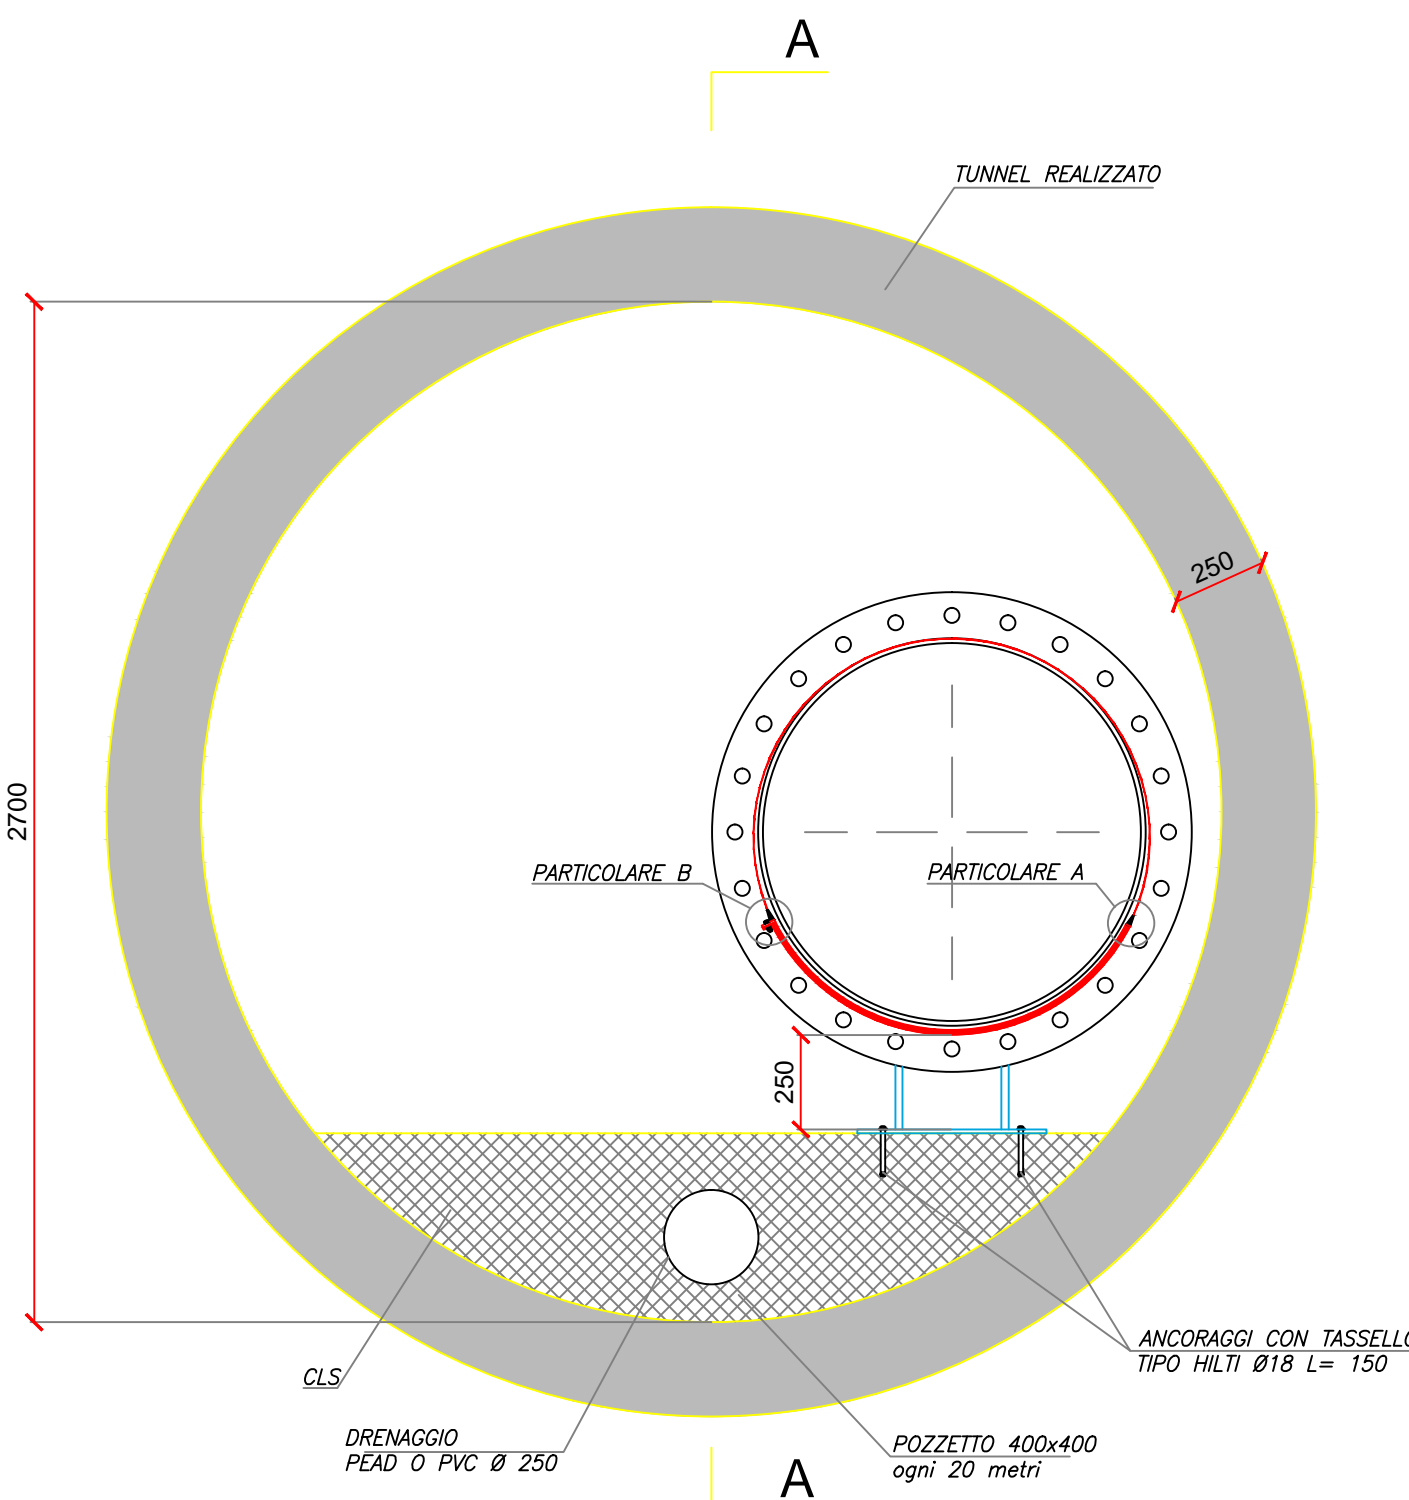

COMUNE DI NAPOLI

FINANZIAMENTO DELIBERA CIPE 30.04.2011 PUBBLICATA
SULLA GAZZETTA UFFICIALE DELLA REPUBBLICA
ITALIANA 160 DELL'11.07.2012

RIORDINO DEI COLLETTORI PRINCIPALI DELLA RETE FOGNARIA DELLA ZONA ORIENTALE DELLA CITTÀ DI NAPOLI - II° LOTTO "LAVORI DI COMPLETAMENTO"

Progettista:
Ing. Fabio Mastellone di Castelvetere

Responsabile del Procedimento
Ing. Serena Riccio

PROGETTO ESECUTIVO

ELABORATO:
**Tubazione Galleria Corso Garibaldi:
Pianta, sezioni e particolari costruttivi**

ALLEGATO:
2.2

REDAZIONE:
Geom. A. Casasse

VERIFICA:
Ing. F. Mastellone

APPROVAZIONE:
Ing. F. Mastellone

EMESSO PER
REV: -

SCALA:
Varie

DATA:
FEBBRAIO 2013