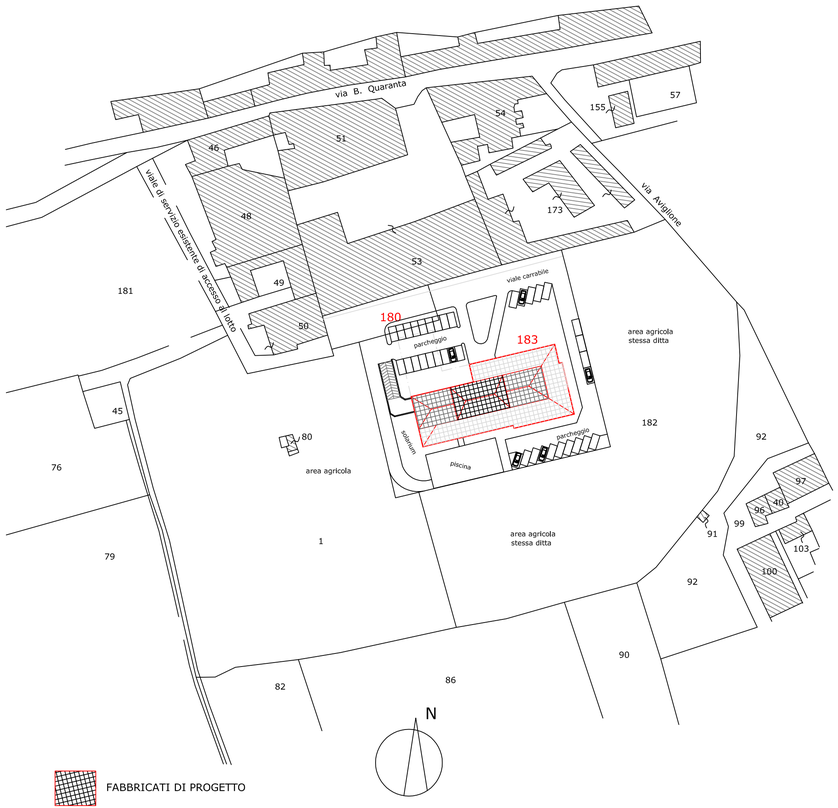

FABBRICATI DI PROGETTO

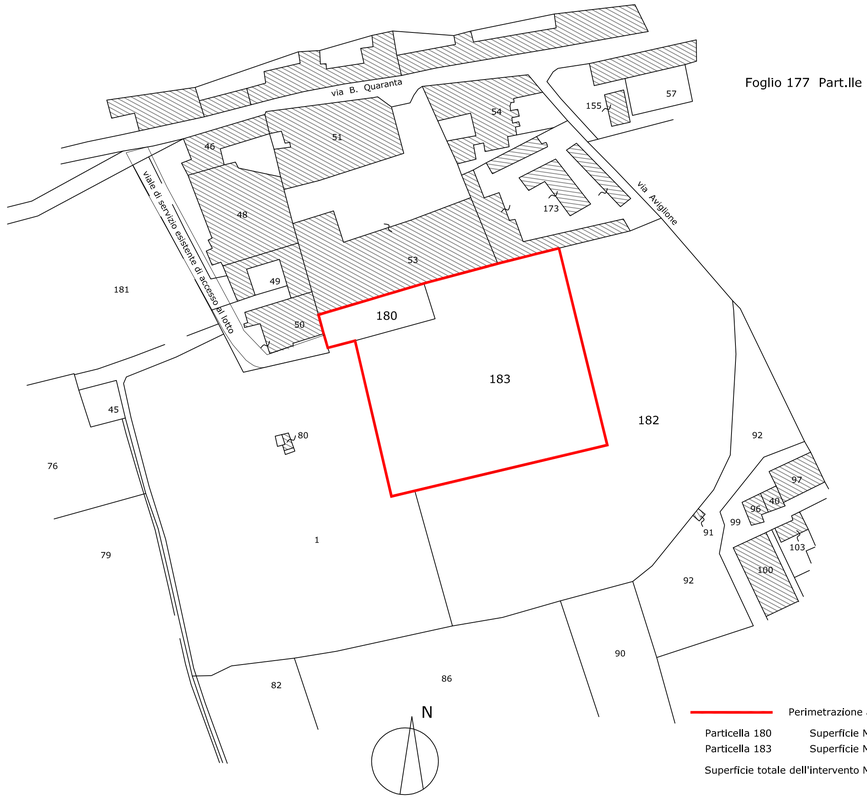

Foglio 177 Part.lle 180-183

Perimetrazione area oggetto di PUA

Particella 180 Superficie Mq. 442,00
Particella 183 Superficie Mq. 4.593,00

Superficie totale dell'intervento Mq. 5.035,00

COMUNE DI NAPOLI

OGGETTO: P.U.A. Piano Particolareggiato di iniziativa privata per un insediamento a destinazione ricettiva.

LOCALITA': S.Giovanni a Teduccio
Via Bernardo Quaranta
In Mappa: Foglio 177
Part.lle 180-183

Il Proprietario
NAPOLI PROJECT S.r.l.
Via Cimitero trav.privata 73
Brusciano (NA)

Il Tecnico
DOTT. ING. MICHELE AUTORINO

OGGETTO :
Elaborato di Progetto

PLANIMETRIA SU MAPPA CATASTALE

ARCHIVIO planimetria catastale.dwg		TAV.: 8
DATA Giugno 2016	AGGIORNAM.	
SCALA 1:1000		
NOTE		