


Specifiche dimensionali di stalli e corsie

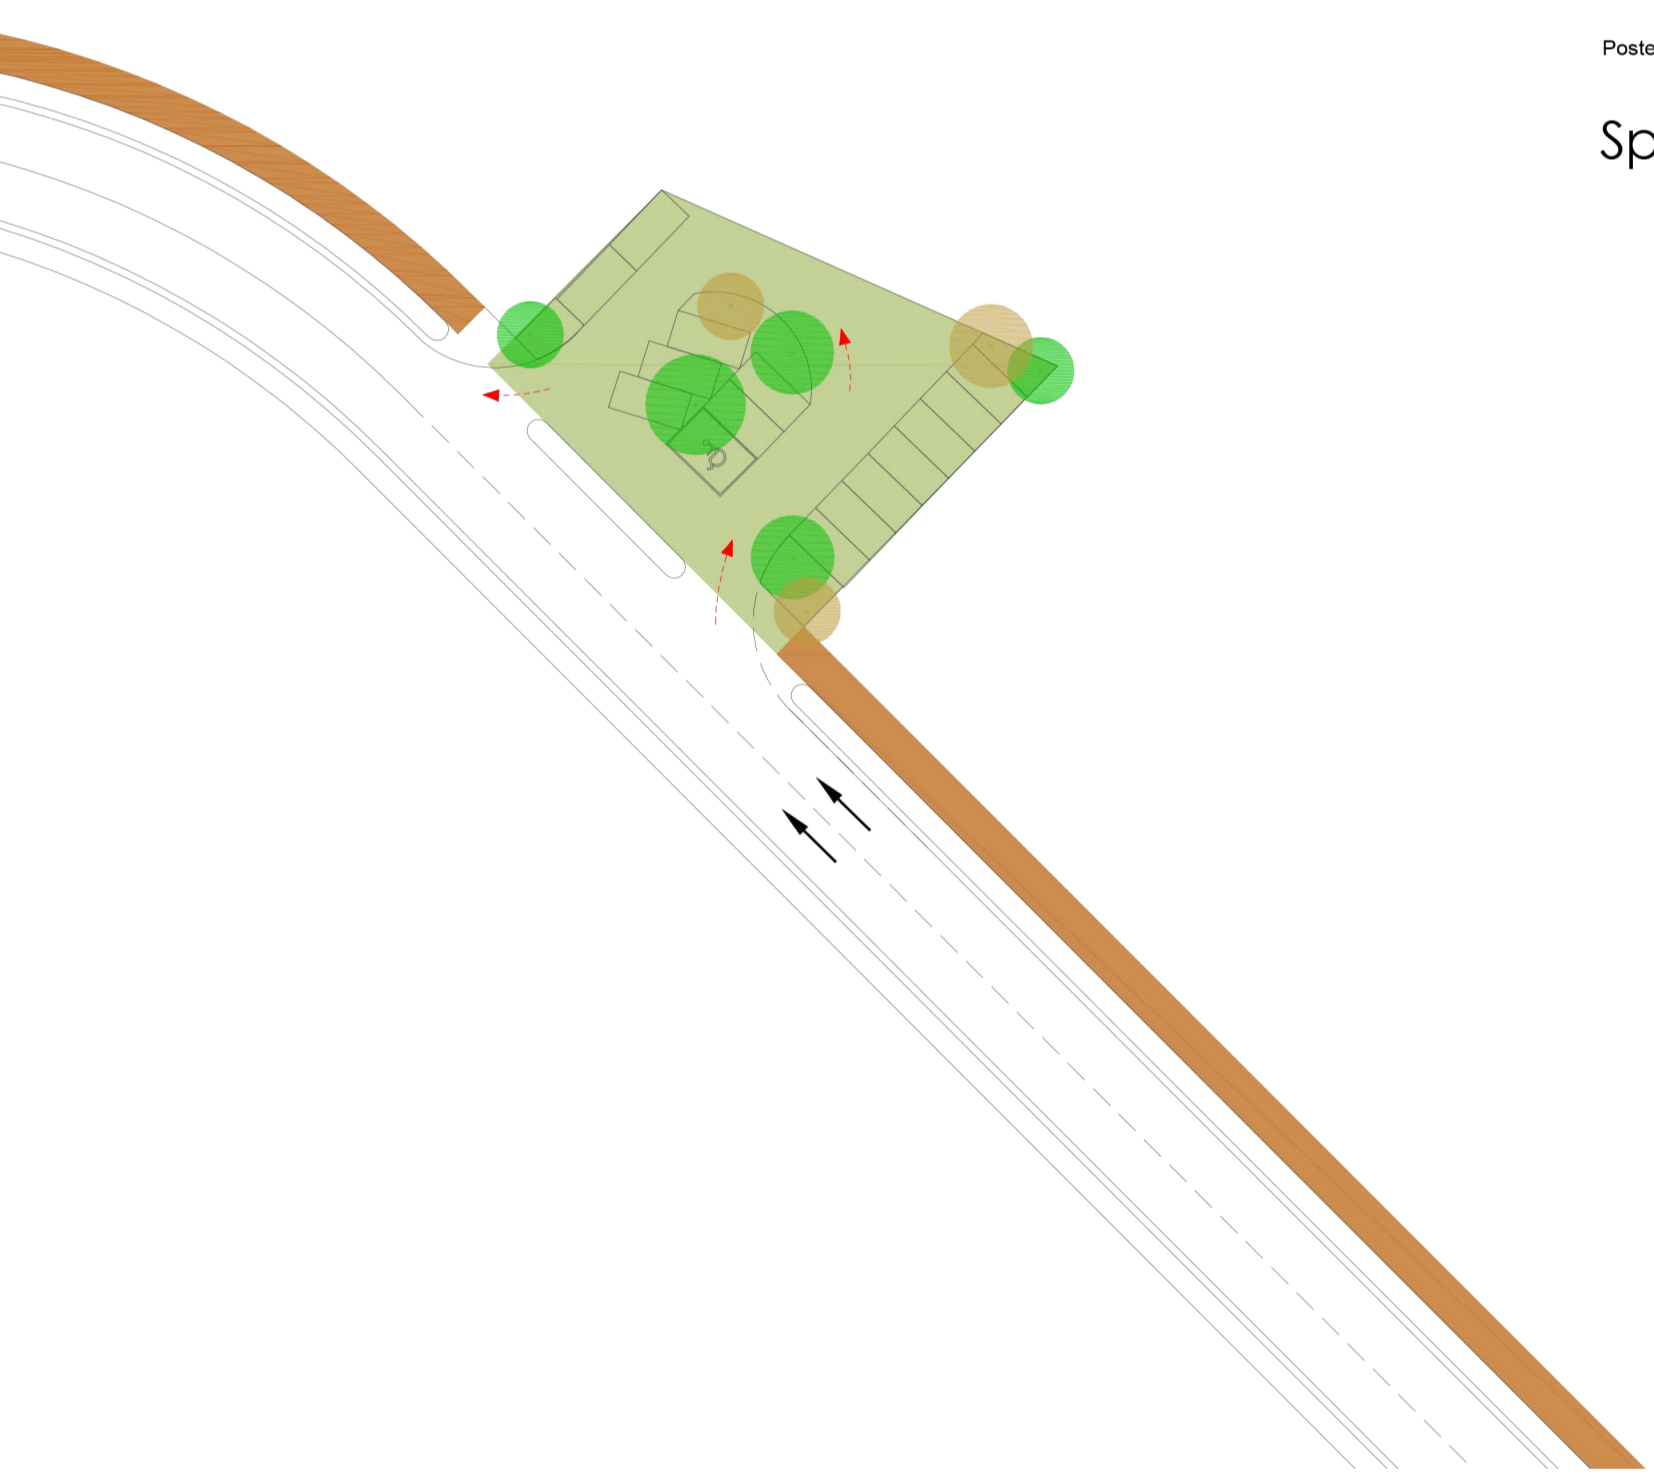

PARCHEGGIO 5

PARCHEGGIO A RASO

(art. 16 - NTA del Comune di Napoli):

indice di piantumazione = 150 esemplari/ettaro
numero di alberi di progetto = 8 esemplari

aree impermeabilizzate: 0%
aree permeabili: 100%

DIMENSIONI

575 mq a raso
15 posti auto - 1 posto auto per disabili



PARCHEGGIO 6

PARCHEGGIO A RASO

(art. 16 - NTA del Comune di Napoli):

indice di piantumazione = 150 esemplari/ettaro
numero di alberi di progetto = 80 esemplari

aree impermeabilizzate: 0%
aree permeabili: 100%

DIMENSIONI

88 posti auto - 3 posto auto per disabili

VARIANTE
PIANO URBANISTICO ATTUATIVO
Ambito 43 del PRG di Napoli
Polo Urbano Integrato di Via Bottegghelle

Art. 26 della Legge Urbanistica Regionale "Norme sul Governo del Territorio" n. 16 del 22/12/2004 e smi; art. 7 (Riqualificazione aree urbane degradate) della Legge Regionale n. 19 del 28/12/2009 e smi

Committente:
Fingestim s.r.l.
sede legale: Via A. Diaz 102 - 80026 Casoria (NA) - P.IVA 04928120965

Progetto:
Urbanistica e coordinamento
UAP Studio Srl
Via Posillipo 272 | 80122 | Napoli | tel./fax 0815751682 | www.uap.it | uapstudio@uap.it
Infrastrutture e mobilità
In.Co.Se.T. s.r.l.
Via E. Di Marino, 11 | 84013 | Cava de' Tirreni (SA) | tel. 0898420196 | fax 0898420197 | info@incoset.it | www.incoset.it
Paesaggio e agronomia
Progetto Verde coop.r.l.
Via Solfanica, 39 | 80132 | Napoli | tel. 081 7642169 | fax. 0812400598 | info@progettoverde.eu
Infrastrutture idrauliche e sottoservizi
Prof. Ing. Rudy Gargano
via A. Falcone, 260/B/1 | 80127 | Napoli | tel. 081 578 5790 | gargano@unicas.it
Geologia
Dott. Roberto Landolfi
Via Marc'Antonio, 23 | 80125 | Napoli | tel/fax 0815933235 | geolan@libero.it
Indagini strutturali e sulla consistenza del patrimonio architettonico
Studio associato di ingegneria Russo&Verde
via S. D'Acquisto, 5 | 81031 | Aversa (CE) | tel.0815039283 | studiourve@gmail.com
Fattibilità economica e costi
Ing. Lucia Rossi
via Poppa, 21 | 84025 | Eboli (SA) | tel. 08280620133 | ing.justarossi@libero.it
Aspetti giuridico amministrativi
Avv. Marcello Fortunato
via Saniti Martin Saletimari, 31 | 84123 | Salerno | tel. 089250770 | fax0892574070 | marcello.fortunato@studiolegalefortunato.it

PROGETTO PRELIMINARE
OPERE DI URBANIZZAZIONE SECONDARIA
PARCHEGGI PUBBLICI

Progettista
UAP Studio Srl
Via Posillipo 272 | 80122 | Napoli | tel./fax 0815751682
www.uap.it | uapstudio@uap.it

Planimetria e sezioni di progetto
(parcheggi 5 e 6)

PP **EPP.3**

RIF. SETTORE NUM. ELABORATO

SCALA: 1:500/1:200 FORMATO: A1 COD. FILE: PP_EPP_1_2_3 DATA: NOVEMBRE 2015 AGGIORN.: APRILE 2016