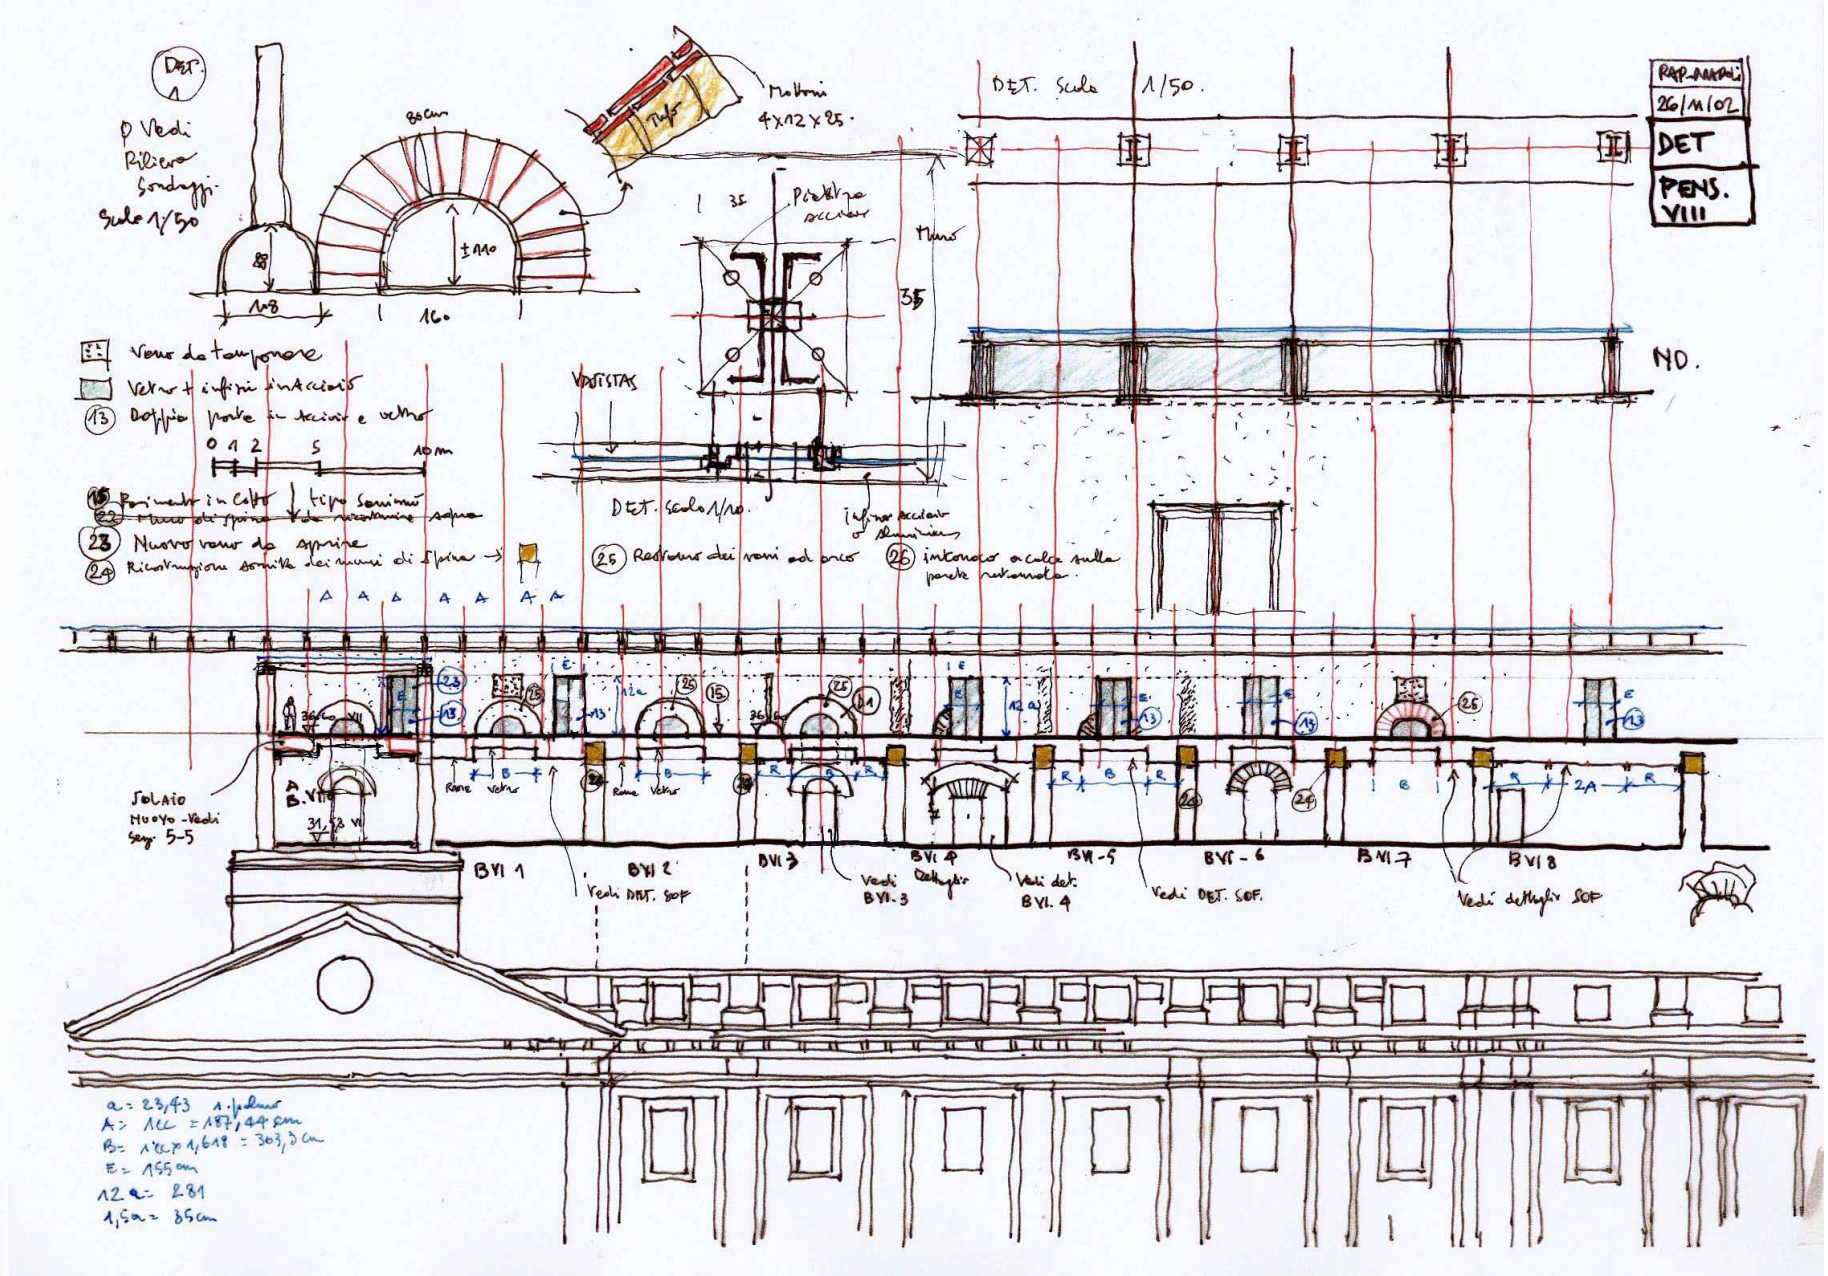Studio per la terrazza prospiciente Piazza Carlo III, dettagli e valorizzazioni delle stratificazioni architettoniche