




COMUNE DI NAPOLI
Direzione centrale Pianificazione e gestione del territorio - sito Unesco
Servizio Programma Unesco e valorizzazione della città storica

Riqualificazione lungomare

Tratto piazza Vittoria - Molosiglio

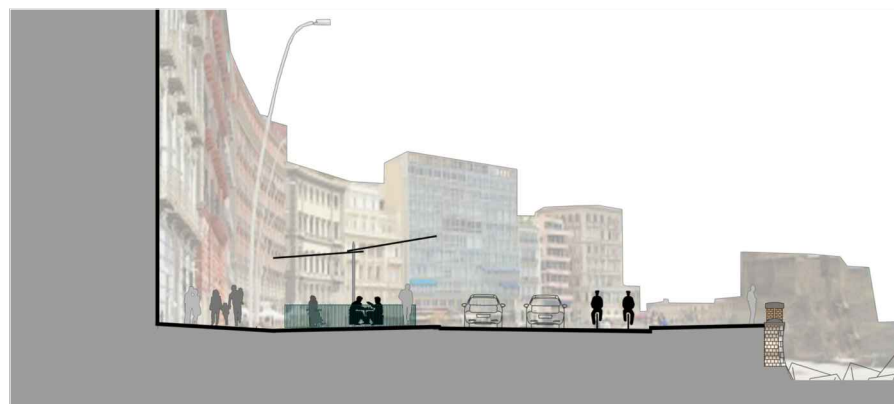

PROGETTO DEFINITIVO

Gruppo di progettazione

arch. Anna Rita Affortunato, arch. Daniela Buonanno, ing. Roberta Catapano, arch. Renata Ciannella, ing. Antonio d'Aniello, arch. Luca d'Angelo, ing. Marzia di Caprio (responsabile integrazione prestazioni specialistiche), geom. Luciano Marino, dott. Giuseppe Marzella, ing. Stefano Napolitano, geom. Italo Ricci.

Responsabile del procedimento

arch. Giovanni Lanzuise

Il Dirigente

arch. Massimo Santoro

Sezioni architettoniche di progetto

Scala 1:500

EG PROG 04


emissione luglio 2015


revisione aprile 2018

Le sezioni seguenti contengono immagini esemplificative di arredi della aree destinate a possibili occupazioni private e pubbliche.


Il disegno ha carattere puramente indicativo in quanto gli arredi non sono inclusi nel presente progetto preliminare.

La realizzazione delle strutture per le occupazioni di suolo pubblico da parte di privati e' subordinata alle procedure approvative previste dalle norme nazionali, dai regolamenti comunali e dalle prescrizioni fornite dagli enti preposti alla tutela dei Beni Culturali e del Paesaggio

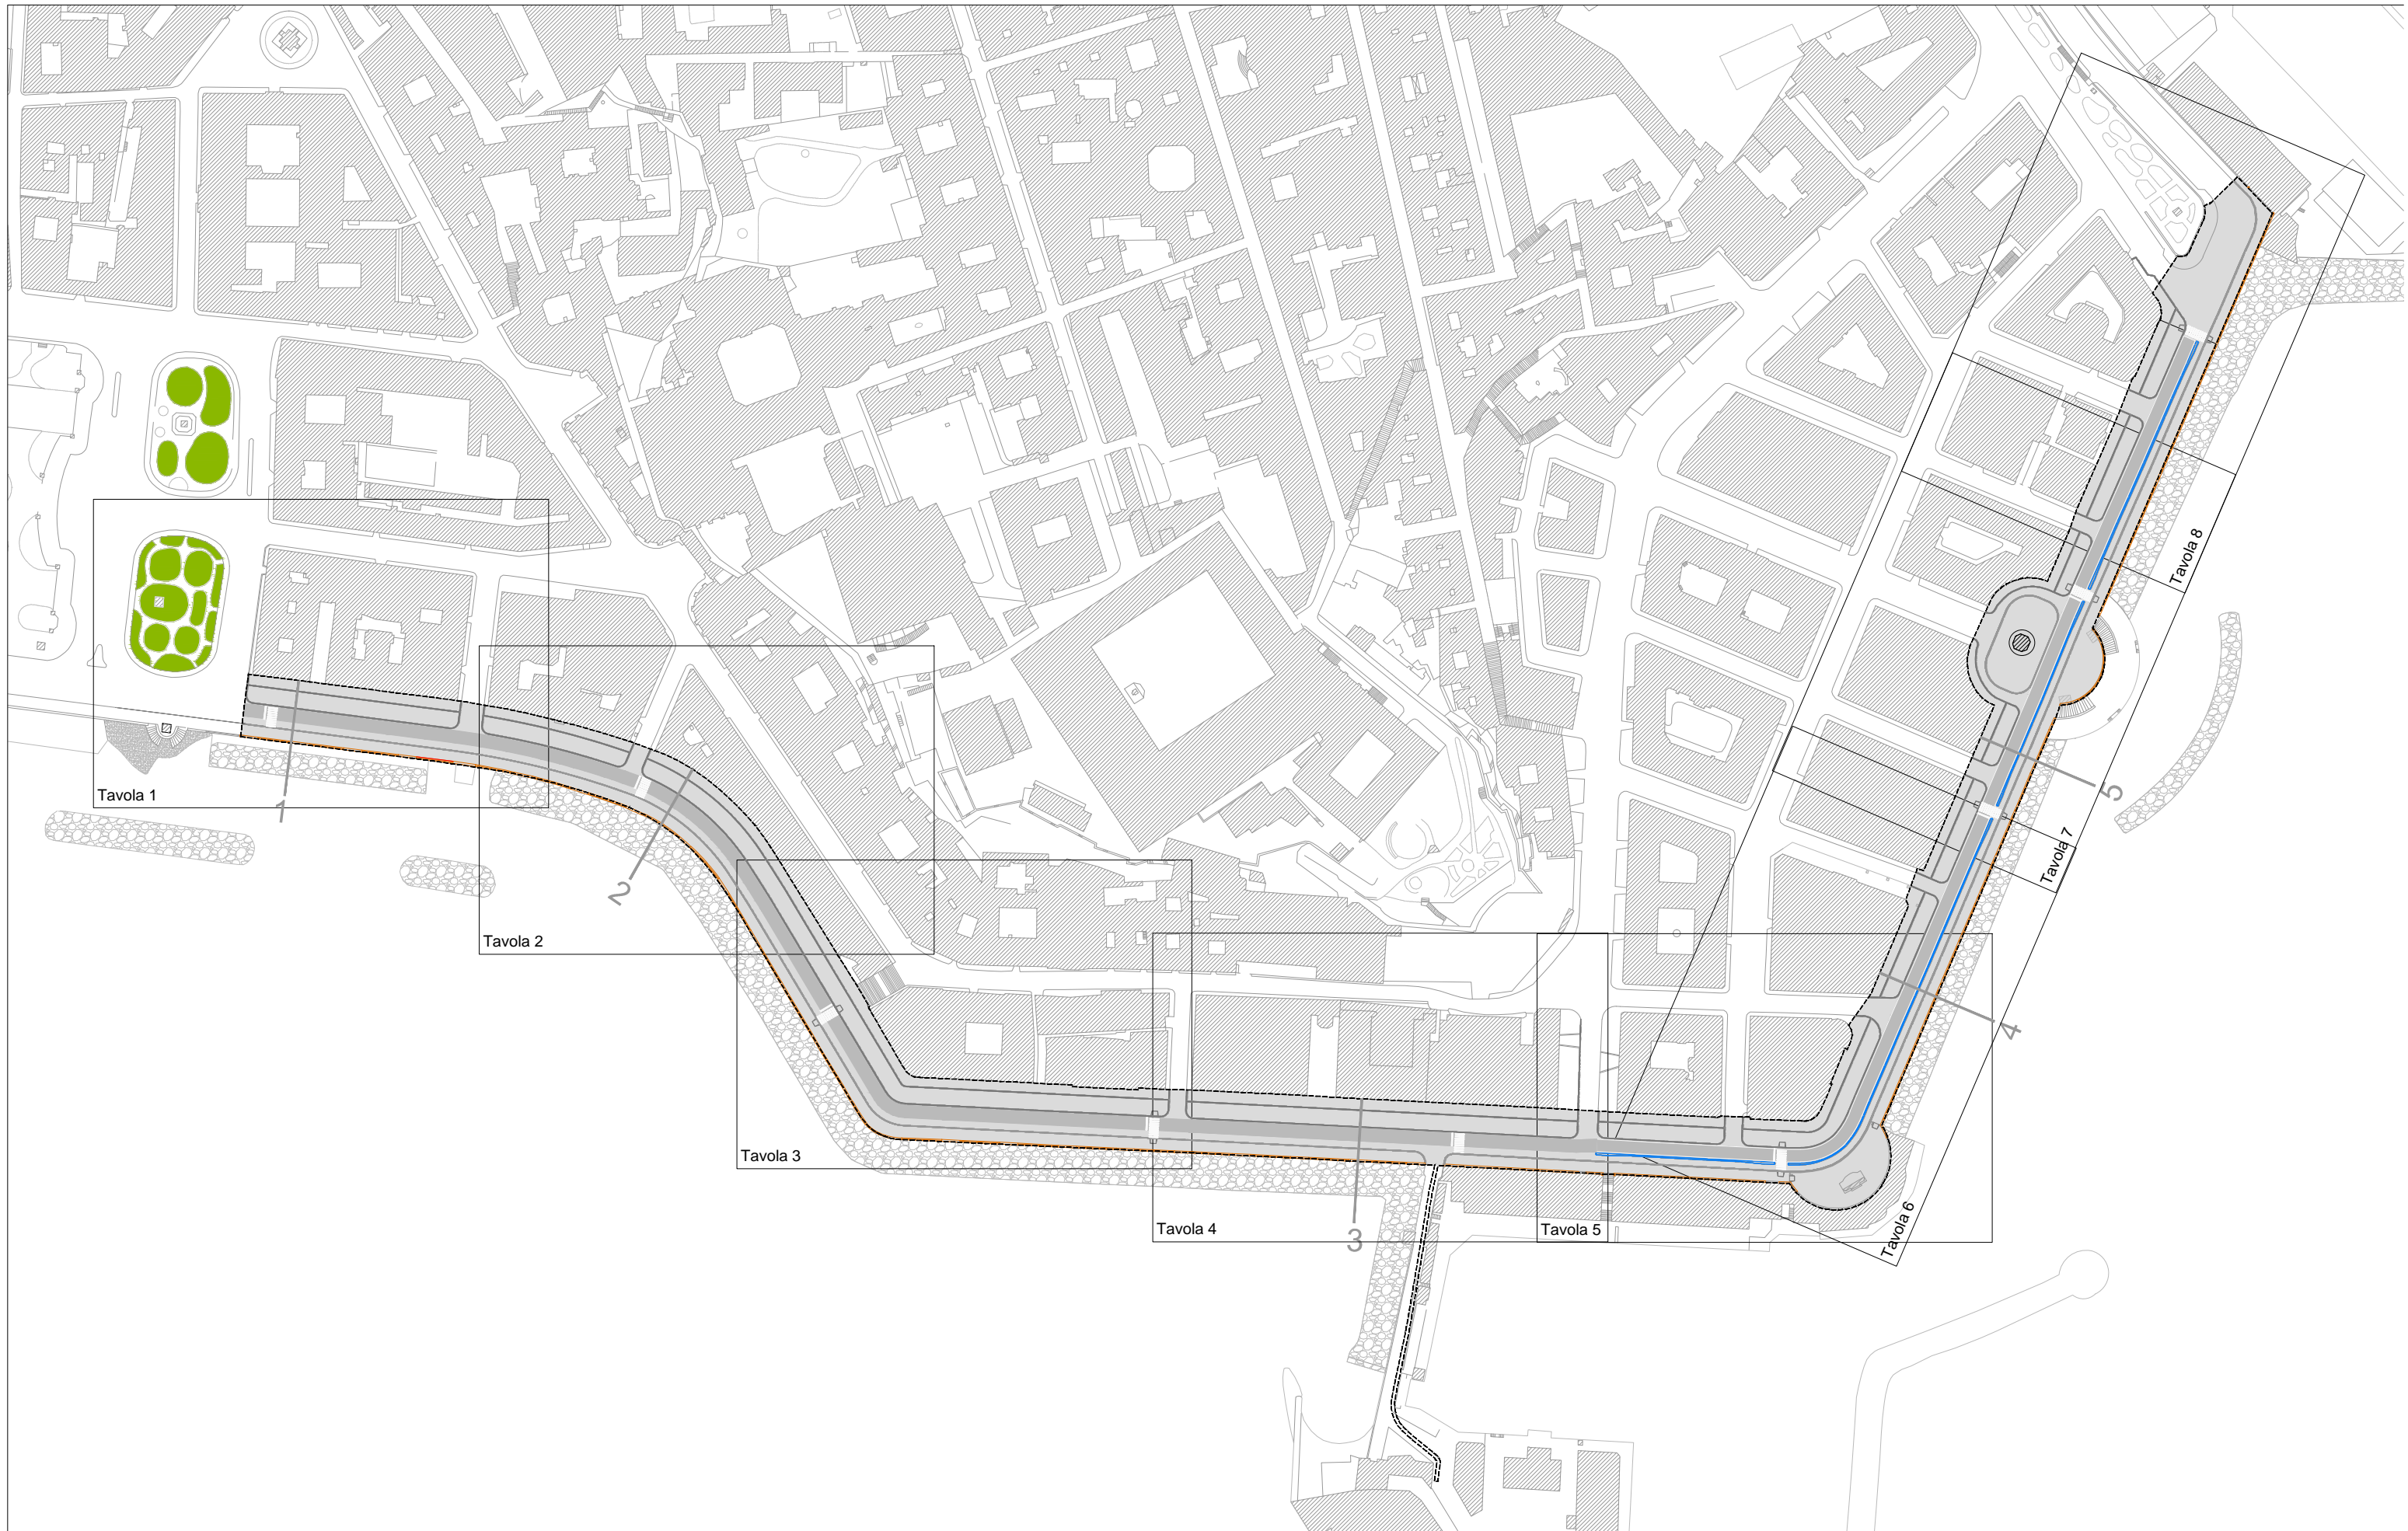


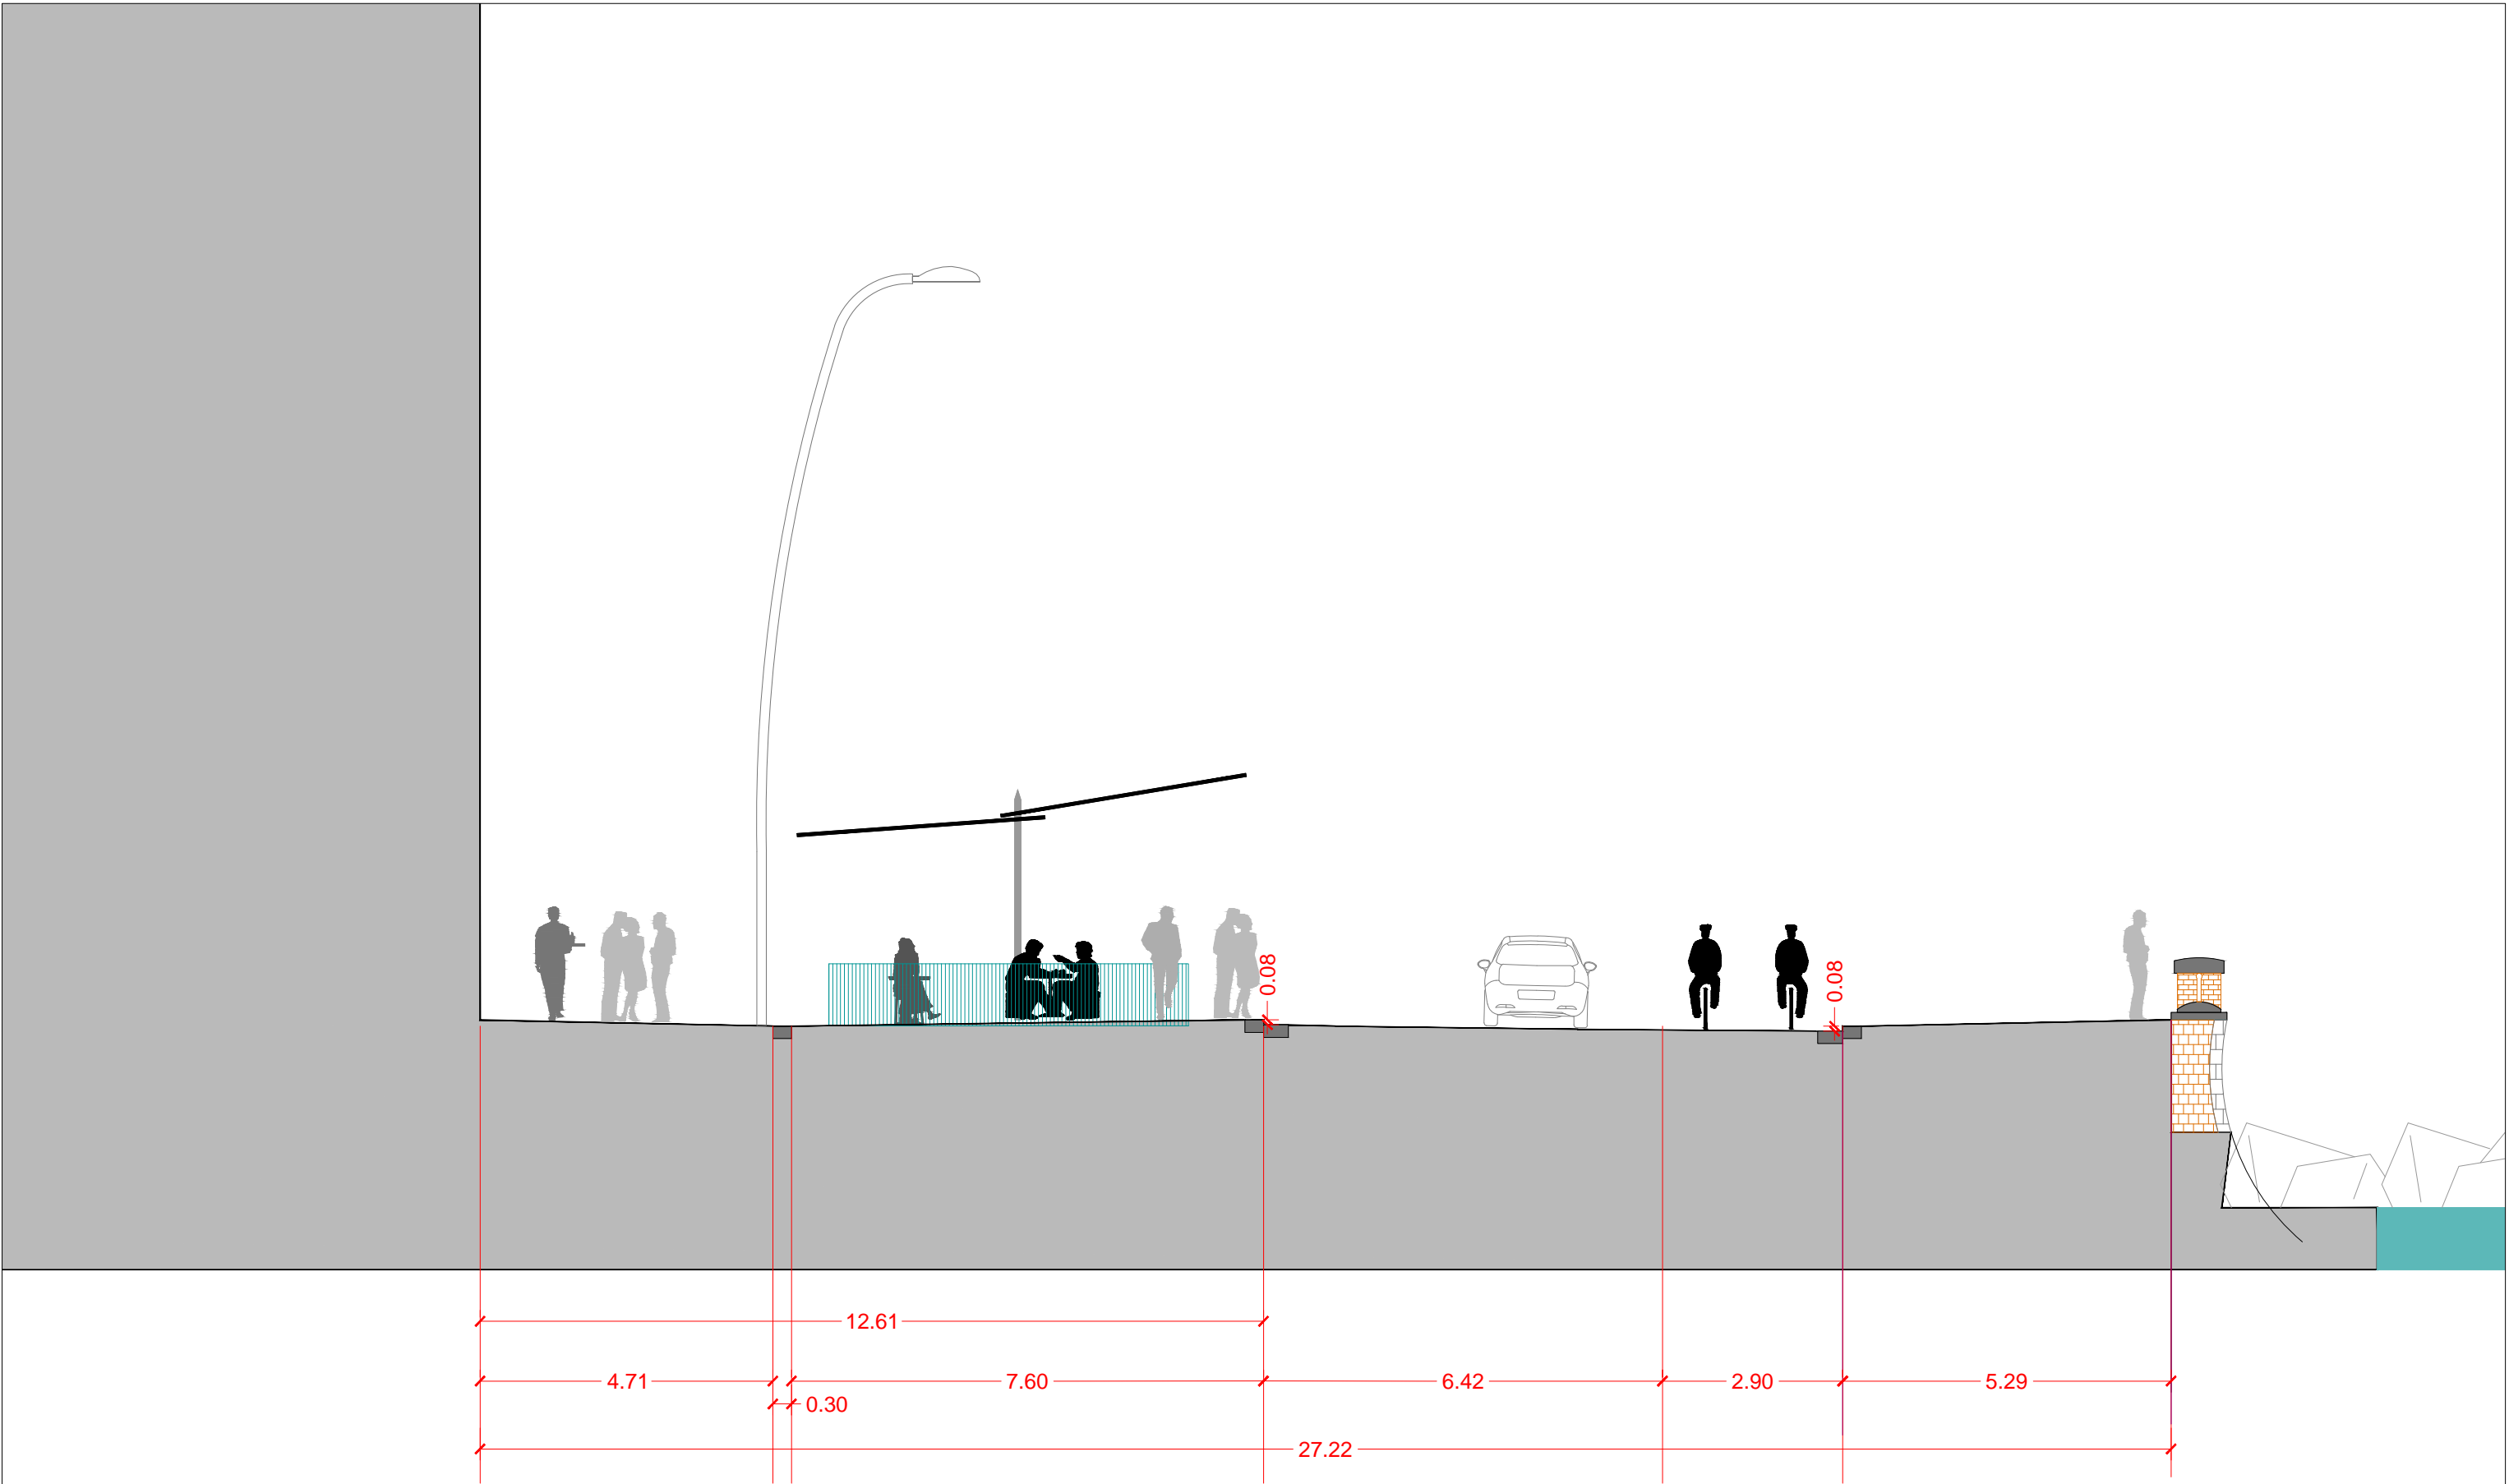


Sezione 1 - via Partenope zona ristoranti

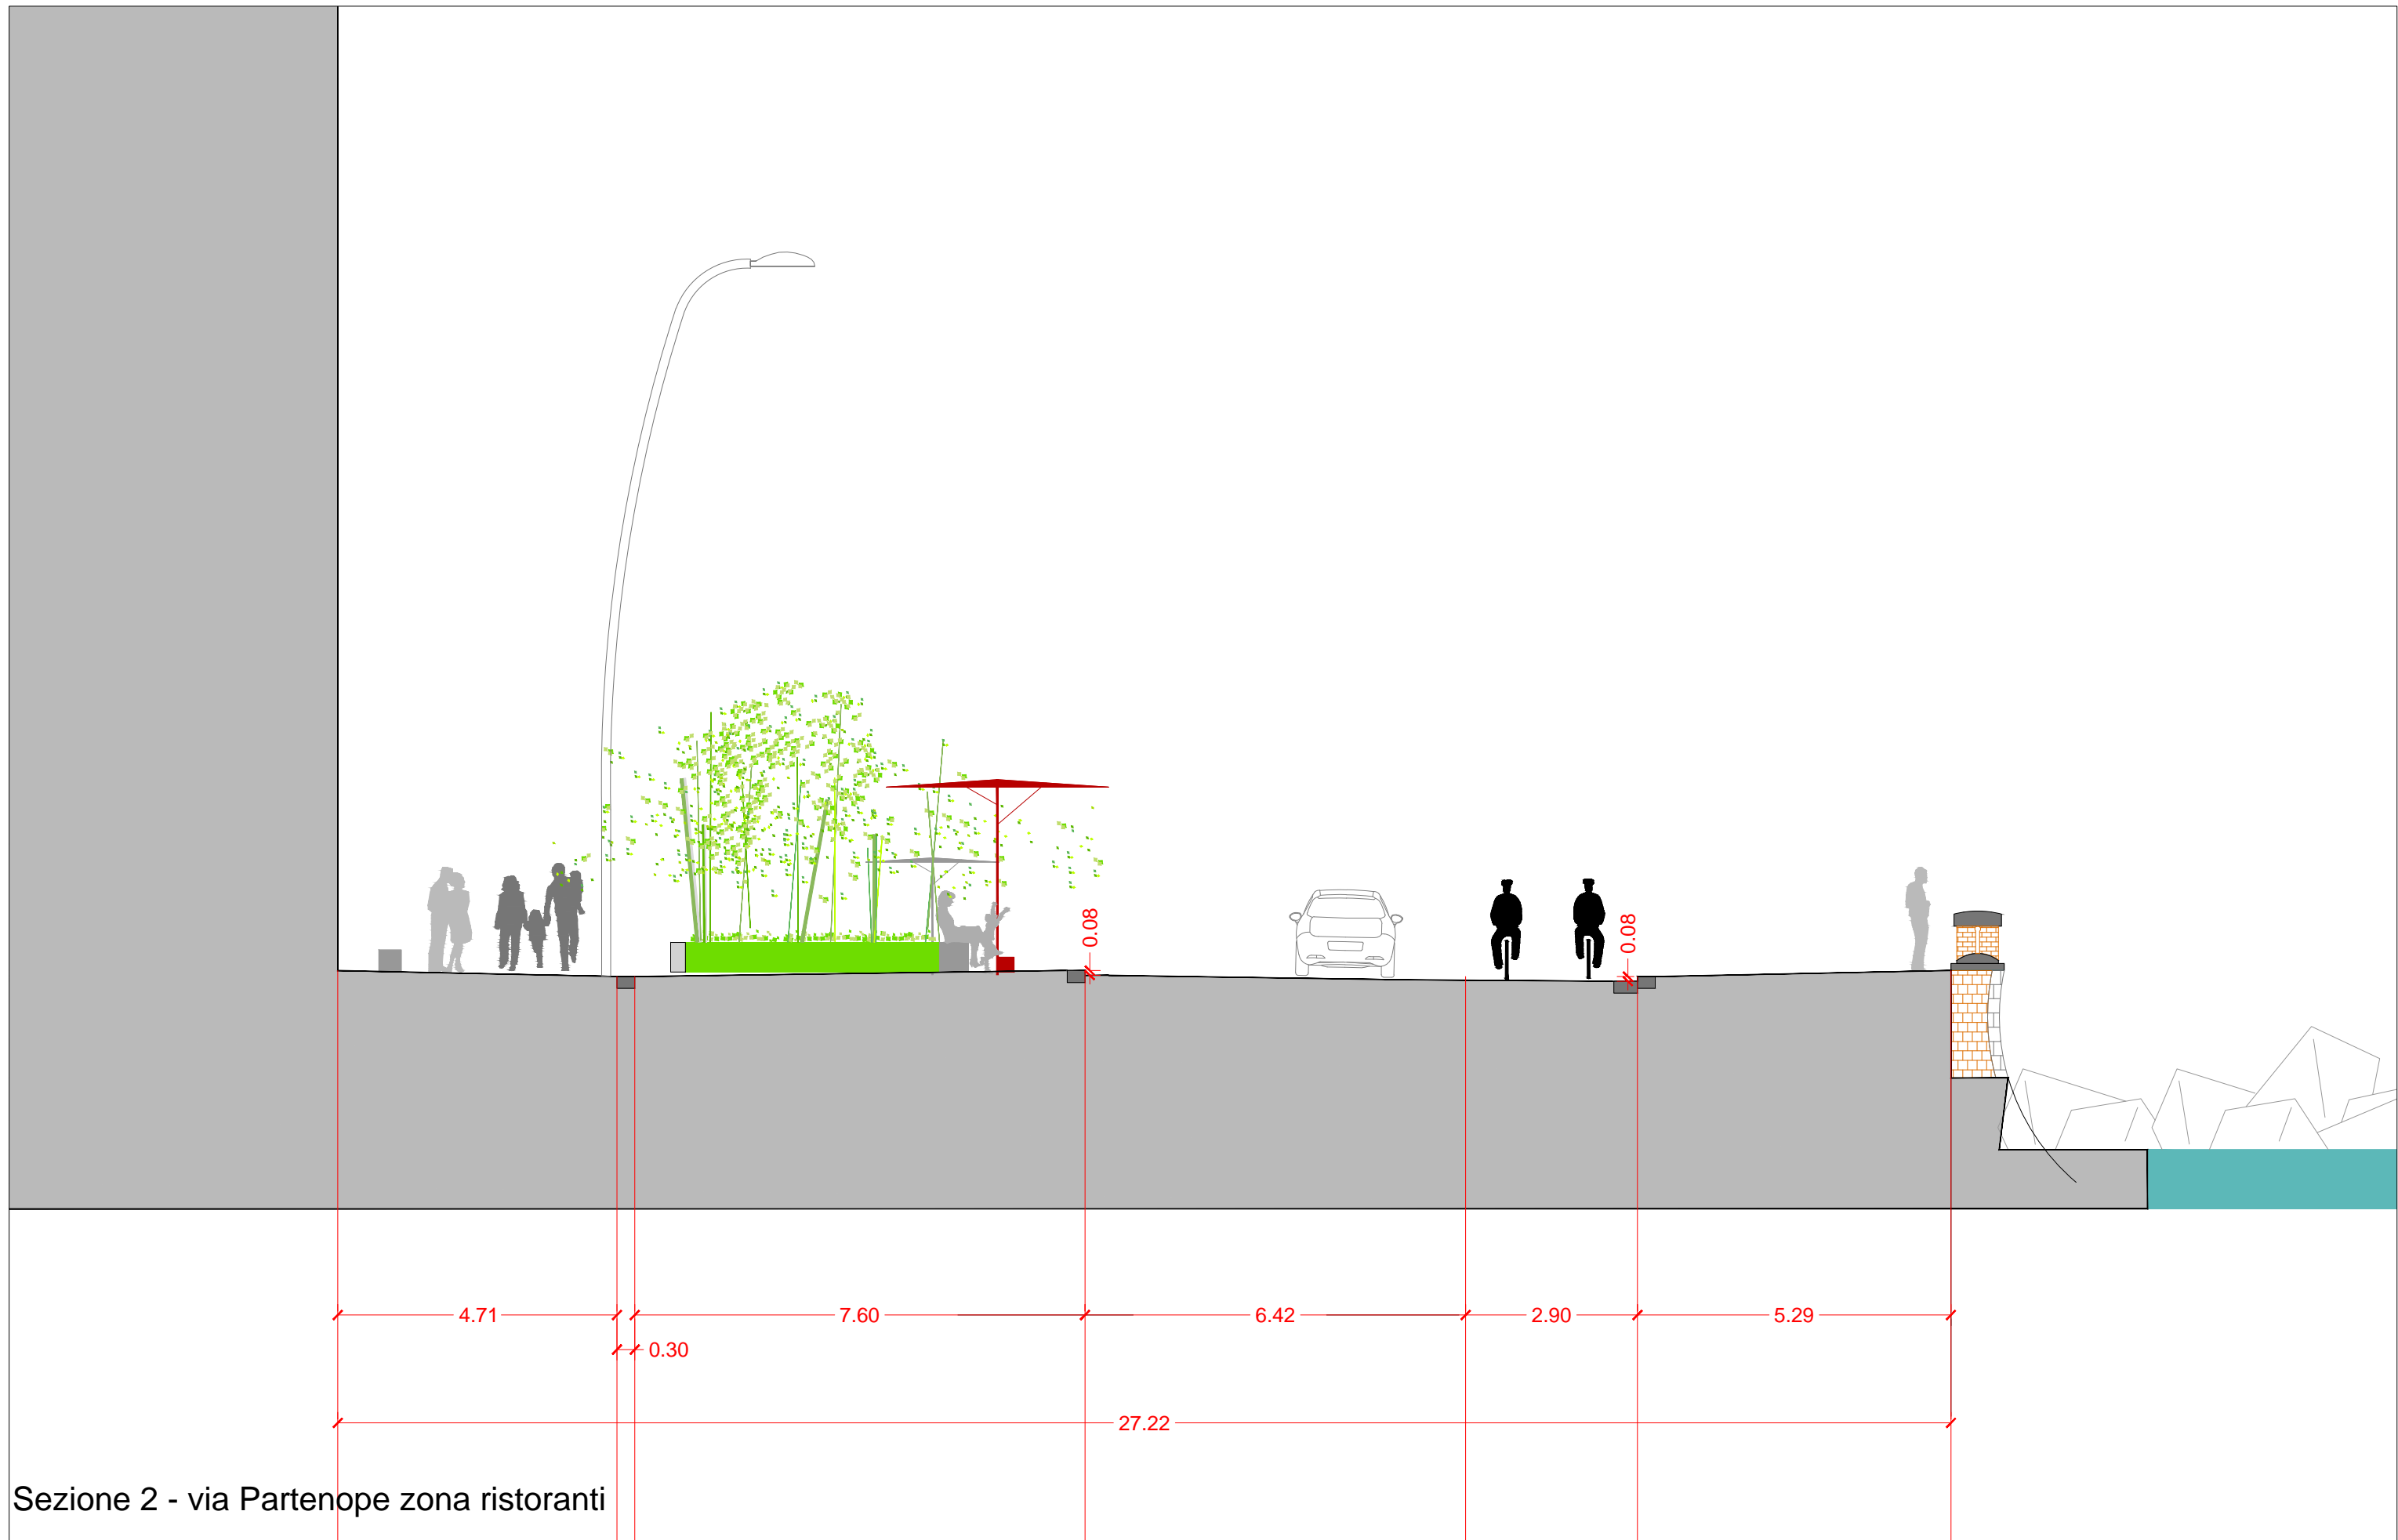


Sezione 2 - via Partenope zona ristoranti

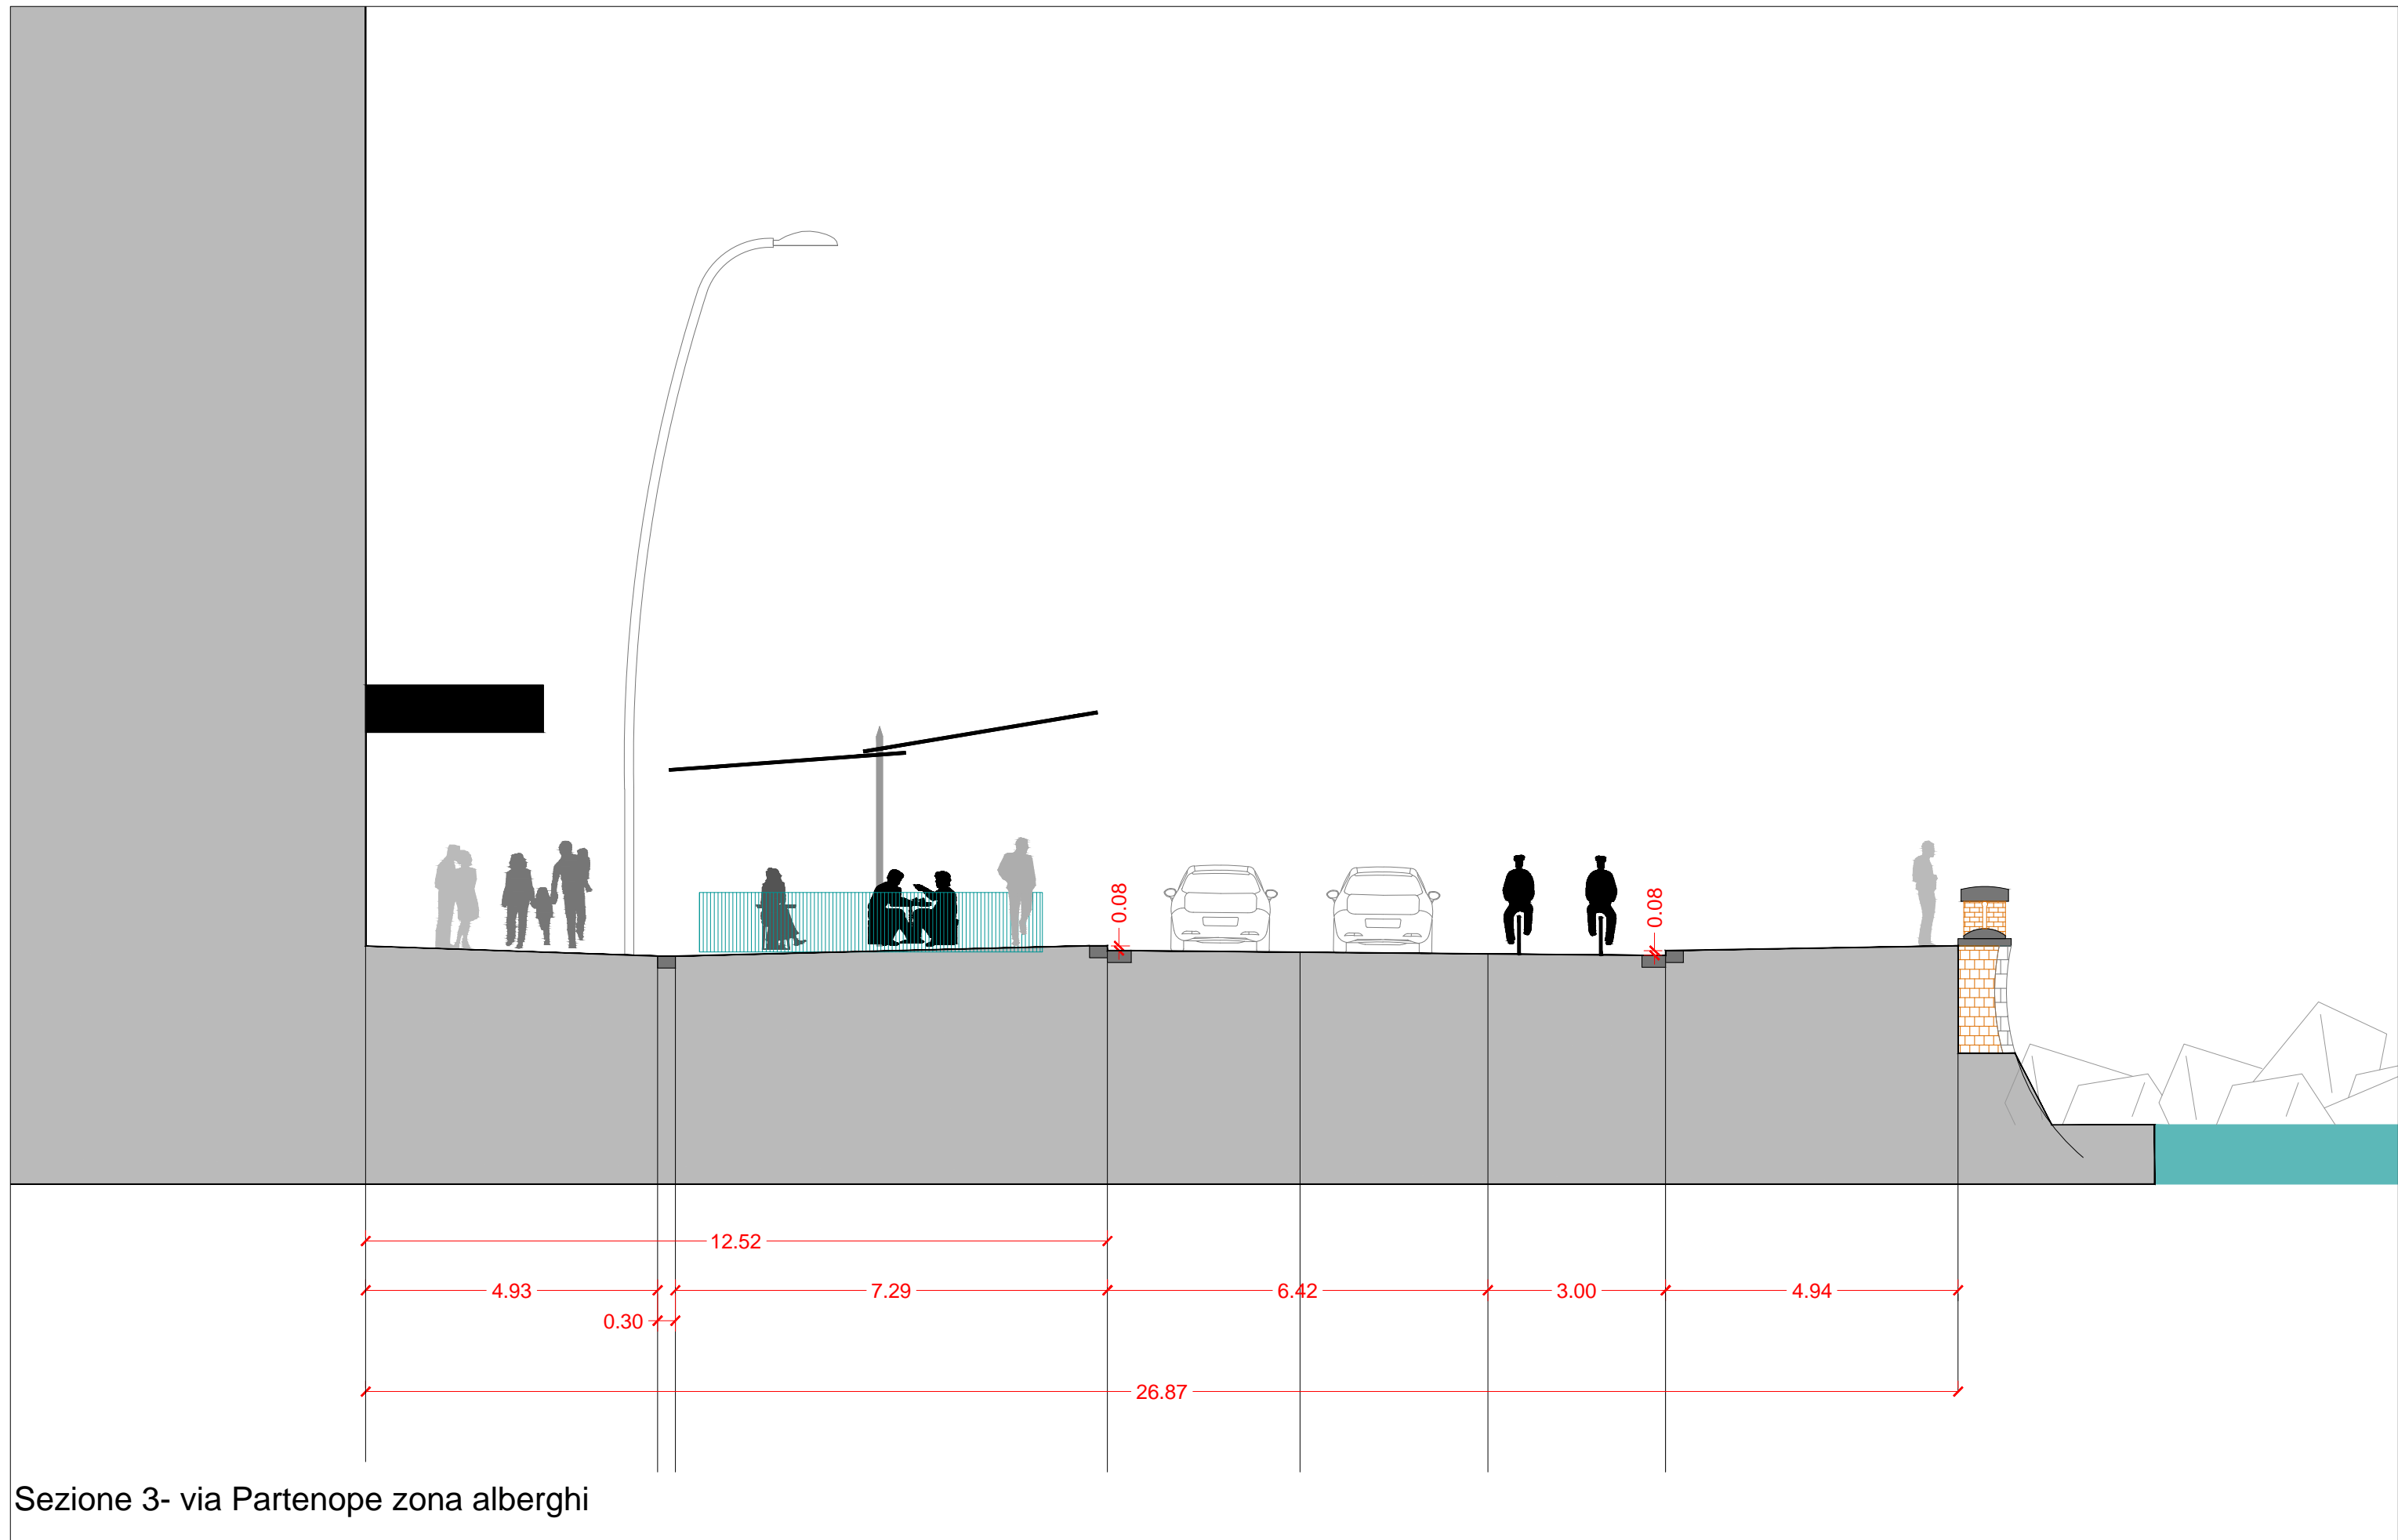

Sezione 3- via Partenope zona alberghi

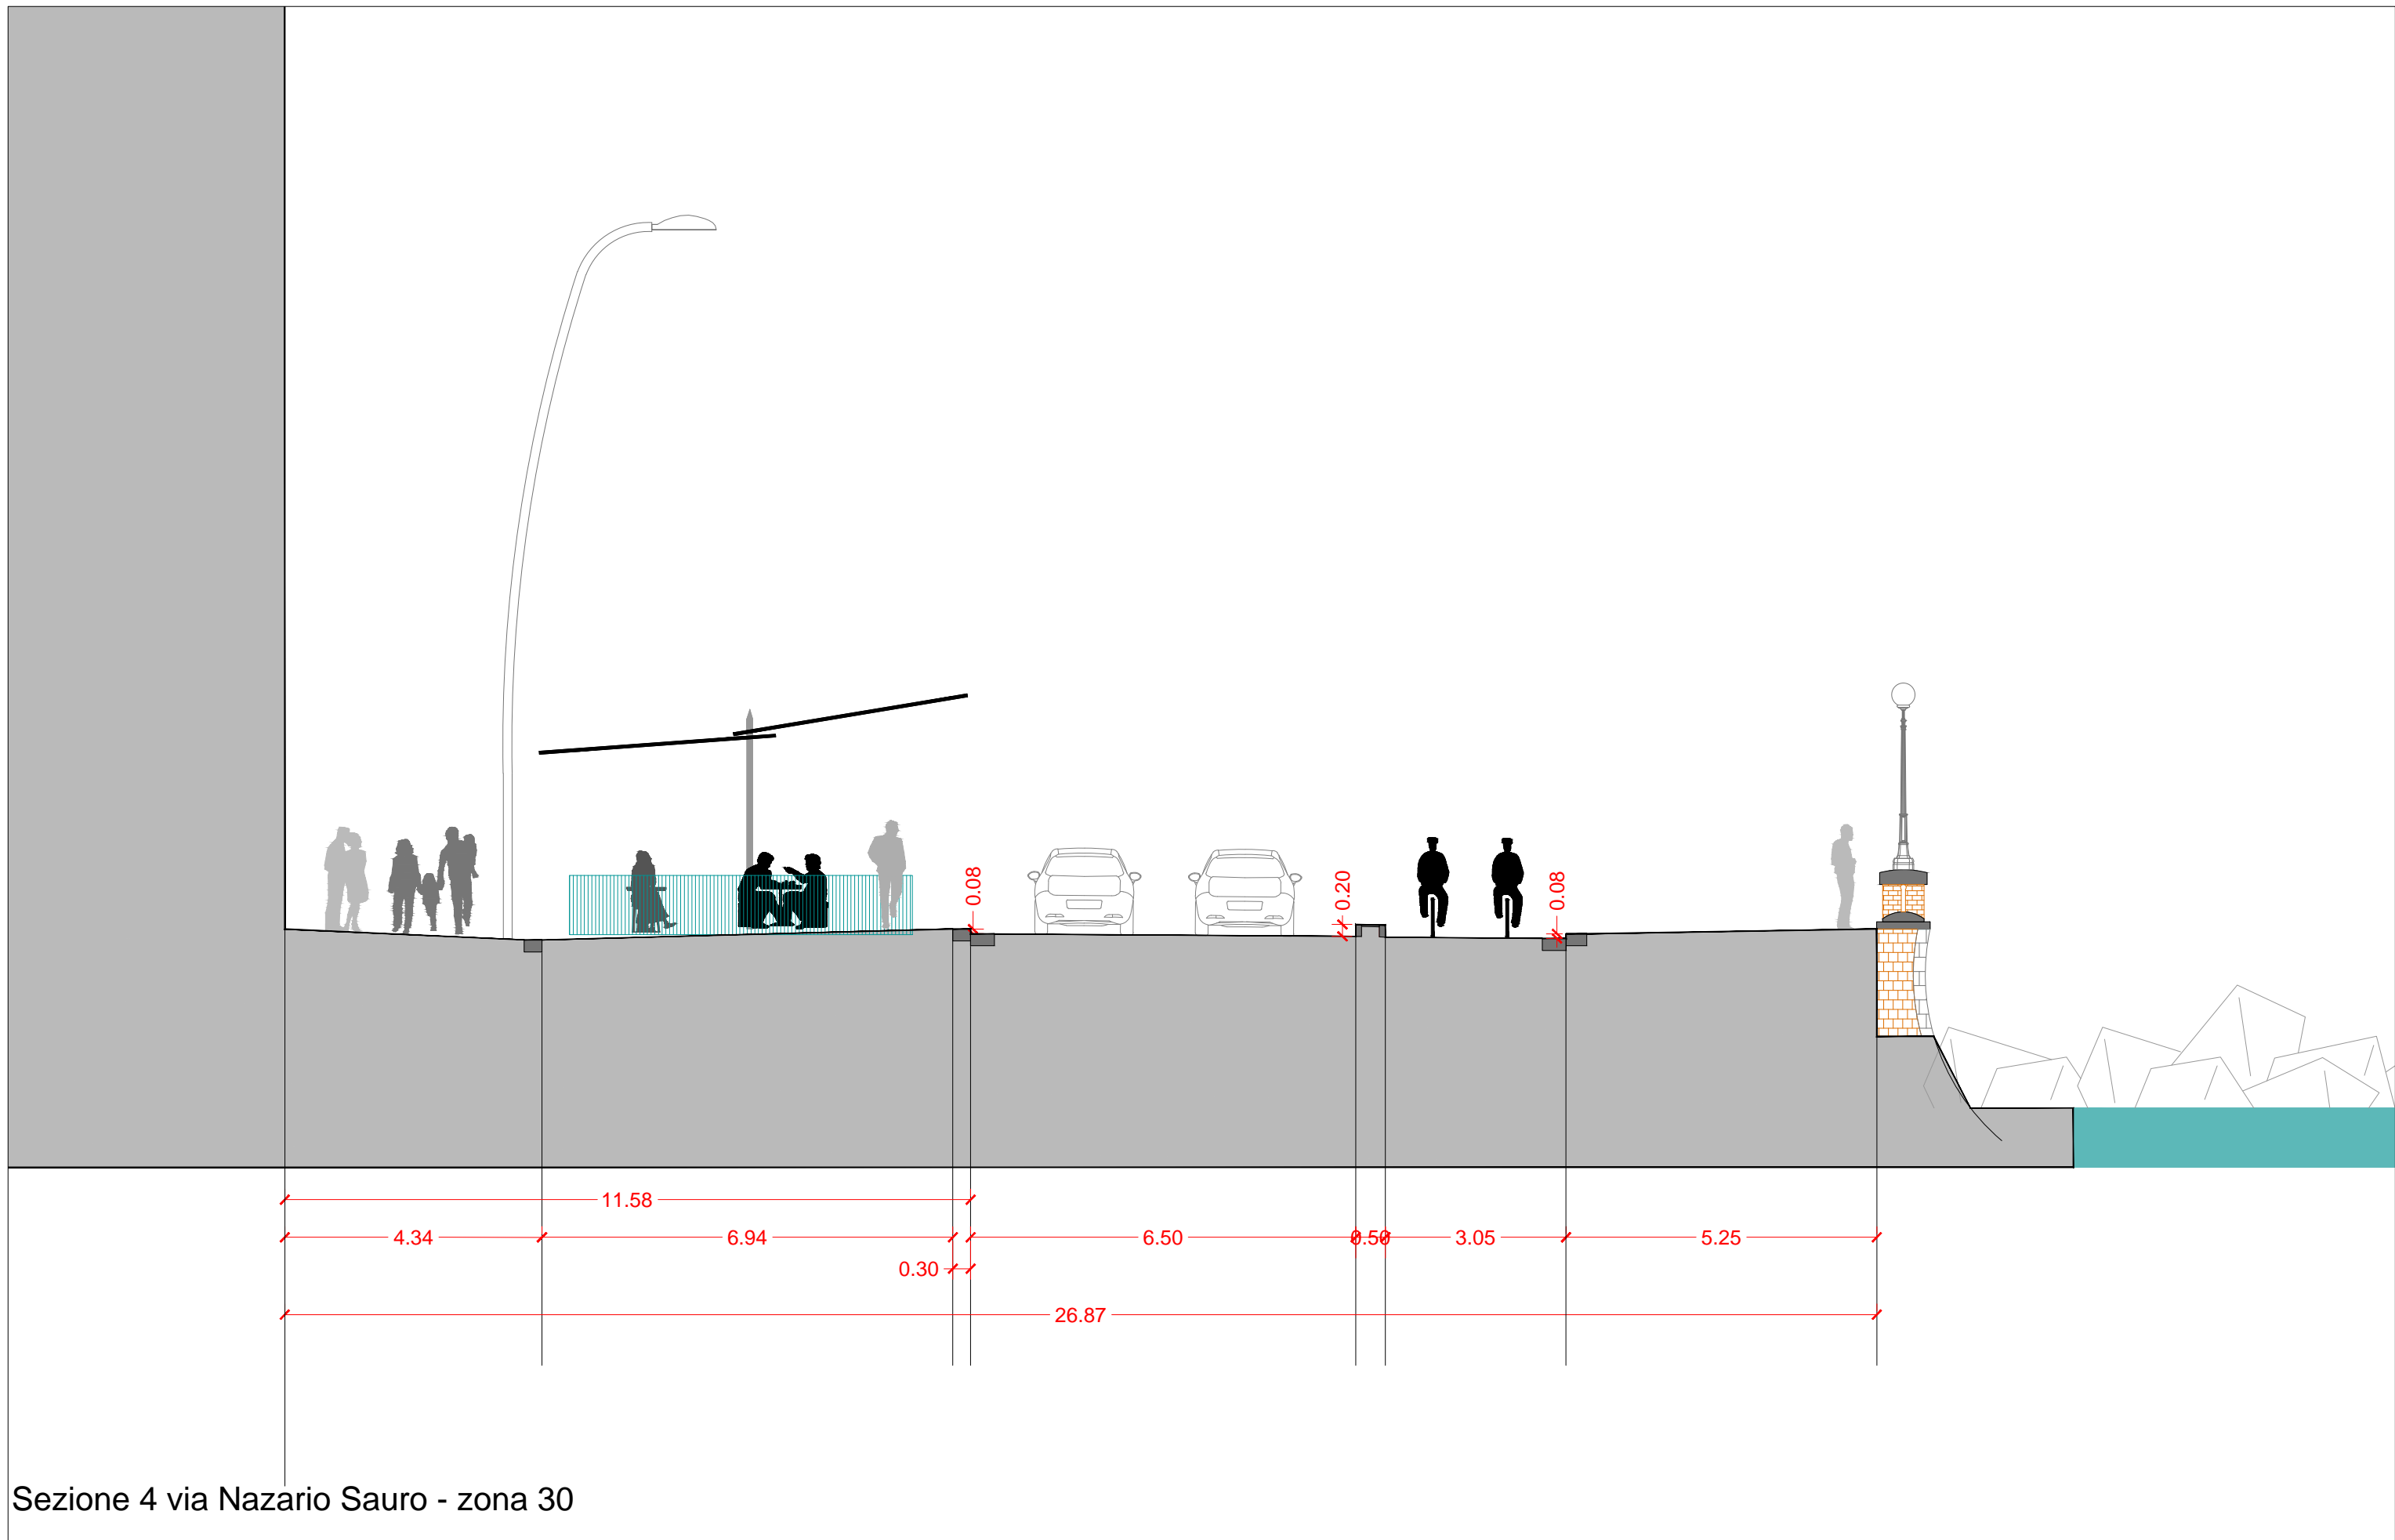

Sezione 4 via Nazario Sauro - zona 30

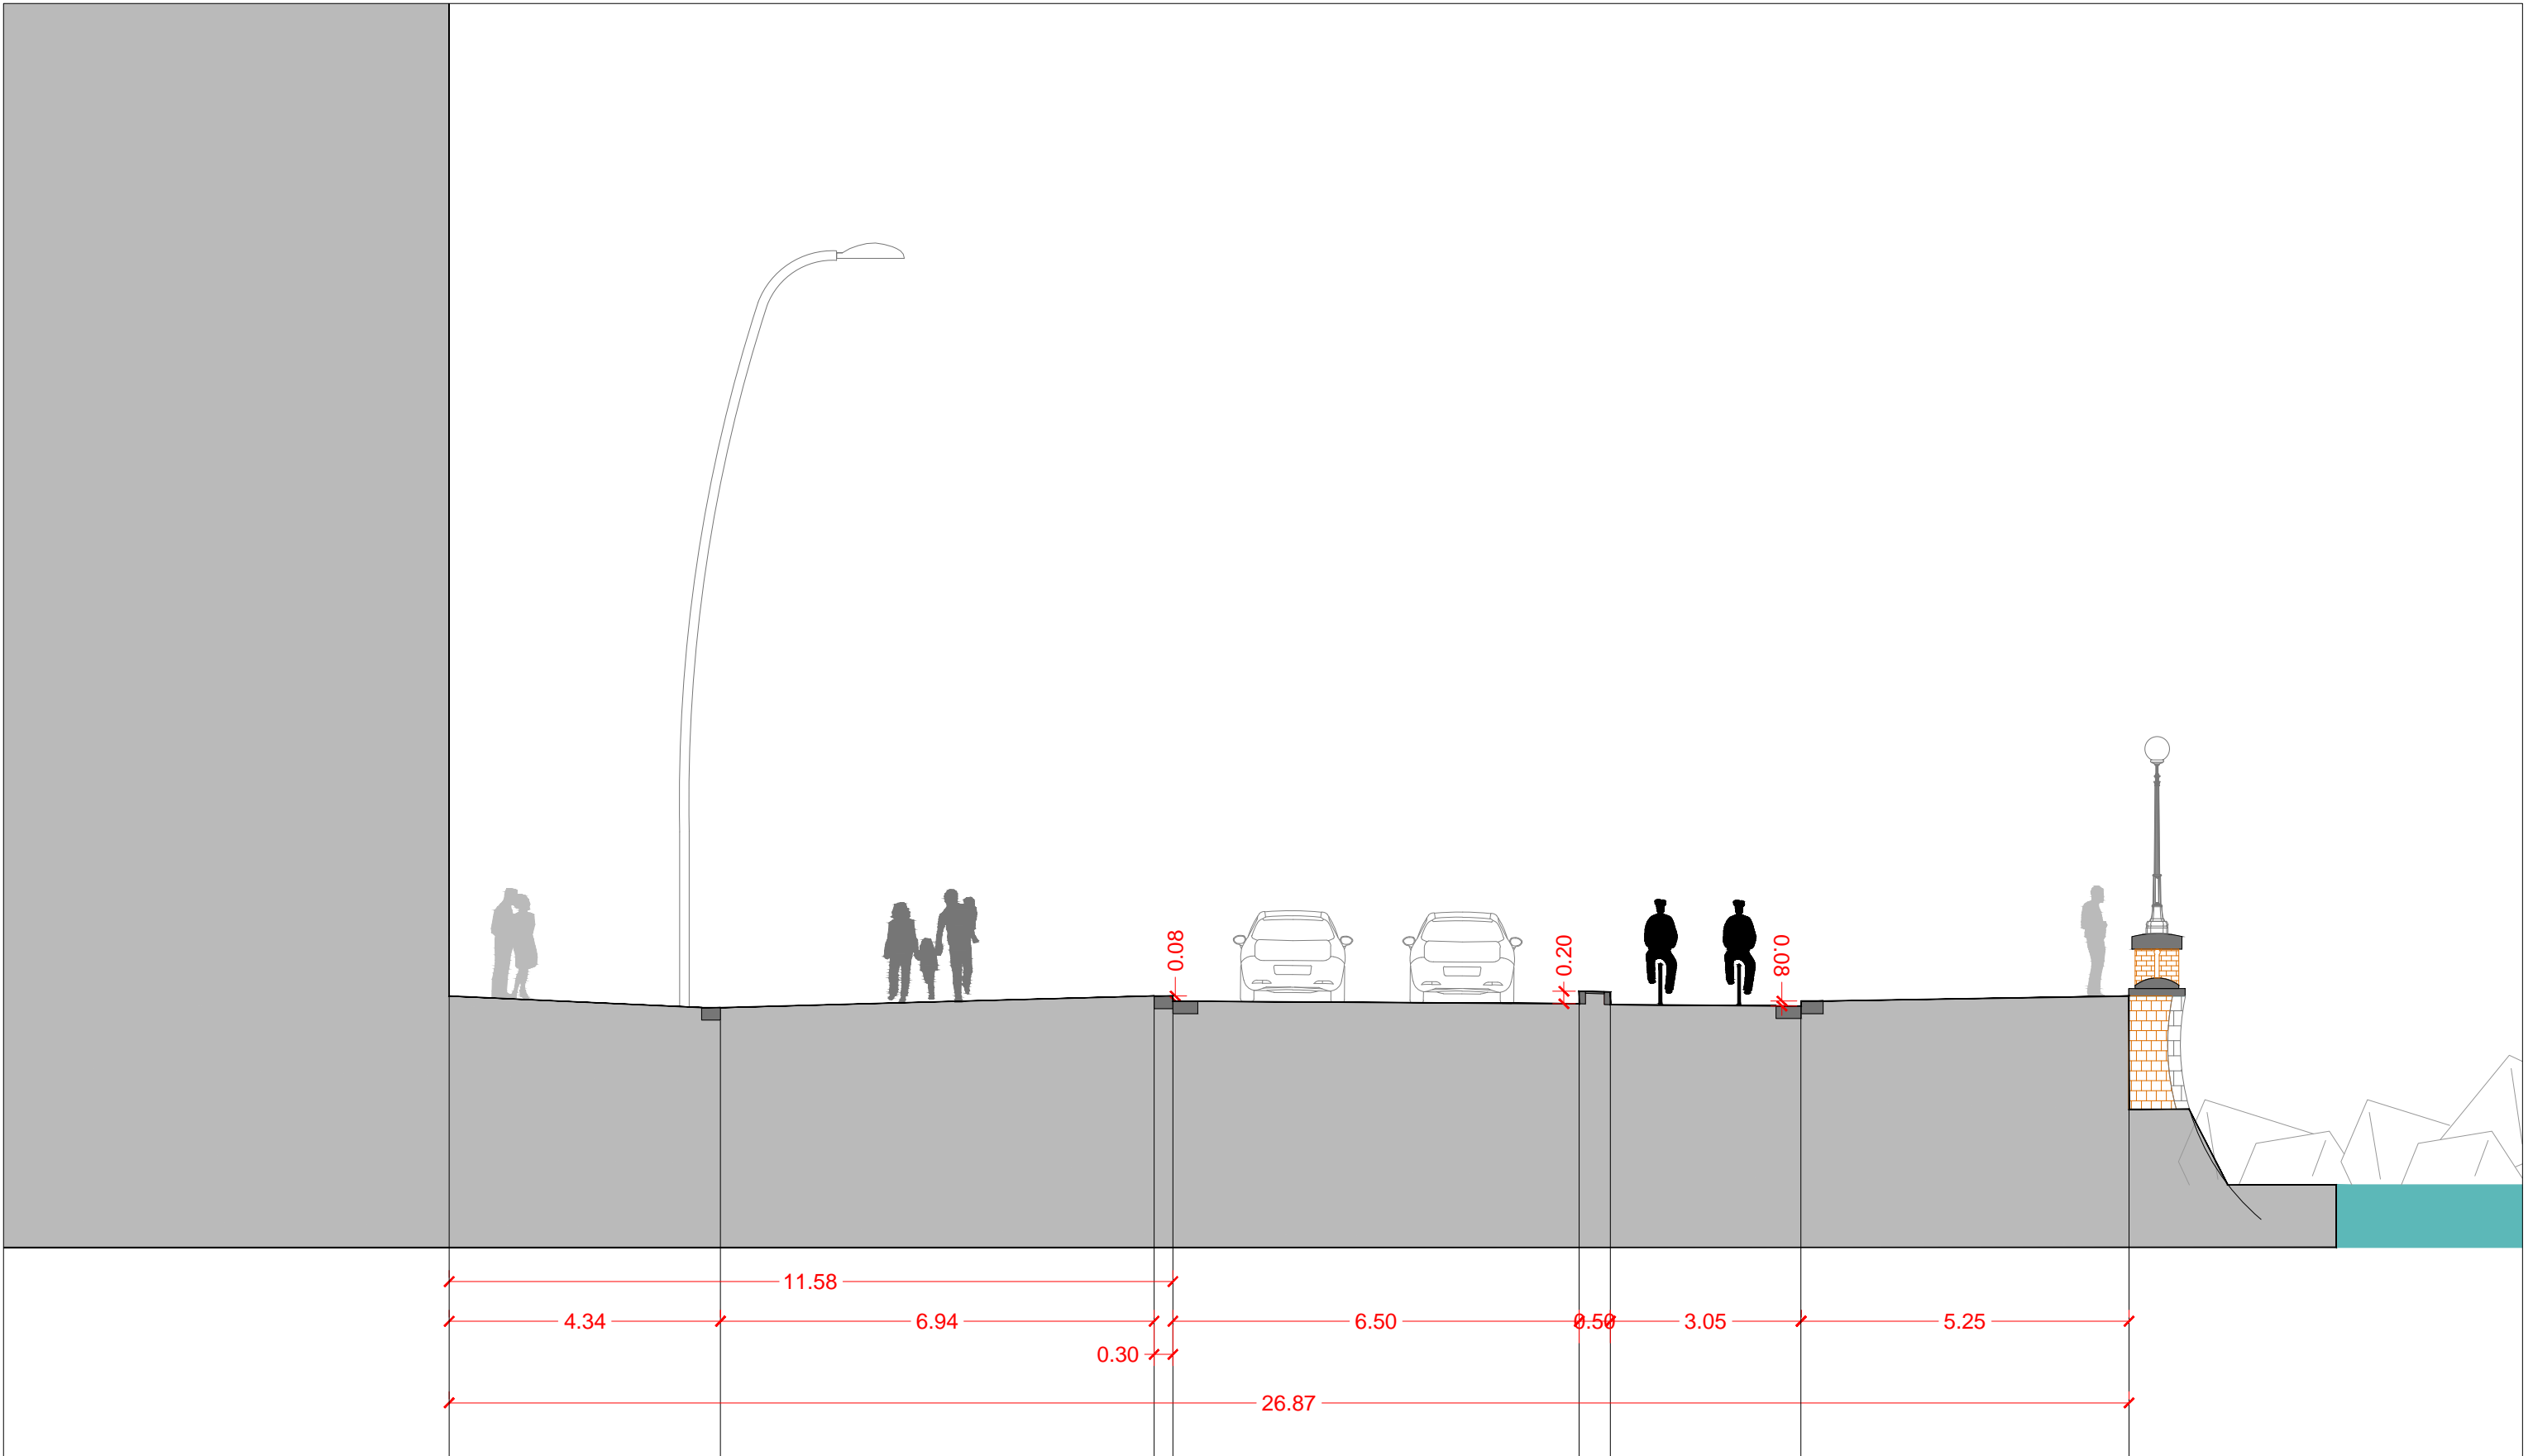

Sezione 5 - via Nazario Sauro - zona 30