



COMUNE DI NAPOLI

Direzione Lavori Pubblici
SERVIZIO FOGNATURA

REALIZZAZIONE DI UN NUOVO MANUFATTO FOGNARIO
LUNGO LA VIA GIACINTO GIGANTE DA PIAZZA MUZI A PIAZZA CANNETO
PER L'ALLEGGERIMENTO DELLE PORTATE RELATIVE AL BACINO
SOTTESO RETE FOGNARIA DI PIAZZA IMMACOLATA

PROGETTO ESECUTIVO

RILIEVO SOTTOSERVIZI

TAV. : 7

REDATTO:	SERVIZIO FOGNATURA
GRAFICA:	
APPROVATO:	
CONSULENZA:	

Responsabile Unico Procedimento :

Dott. Ing. E. Pappalardo

DATA:
NOVEMBRE 2005

SCALA:

n.


Aggiornamento economico
Settembre 2009
Progettista: Ing. Serena Riccio


Gruppo di Progettazione :
Geom. L. Camerlingo
Sig. P. Sorvino

ARIN

N. =4522813.18

E. =2455256.96

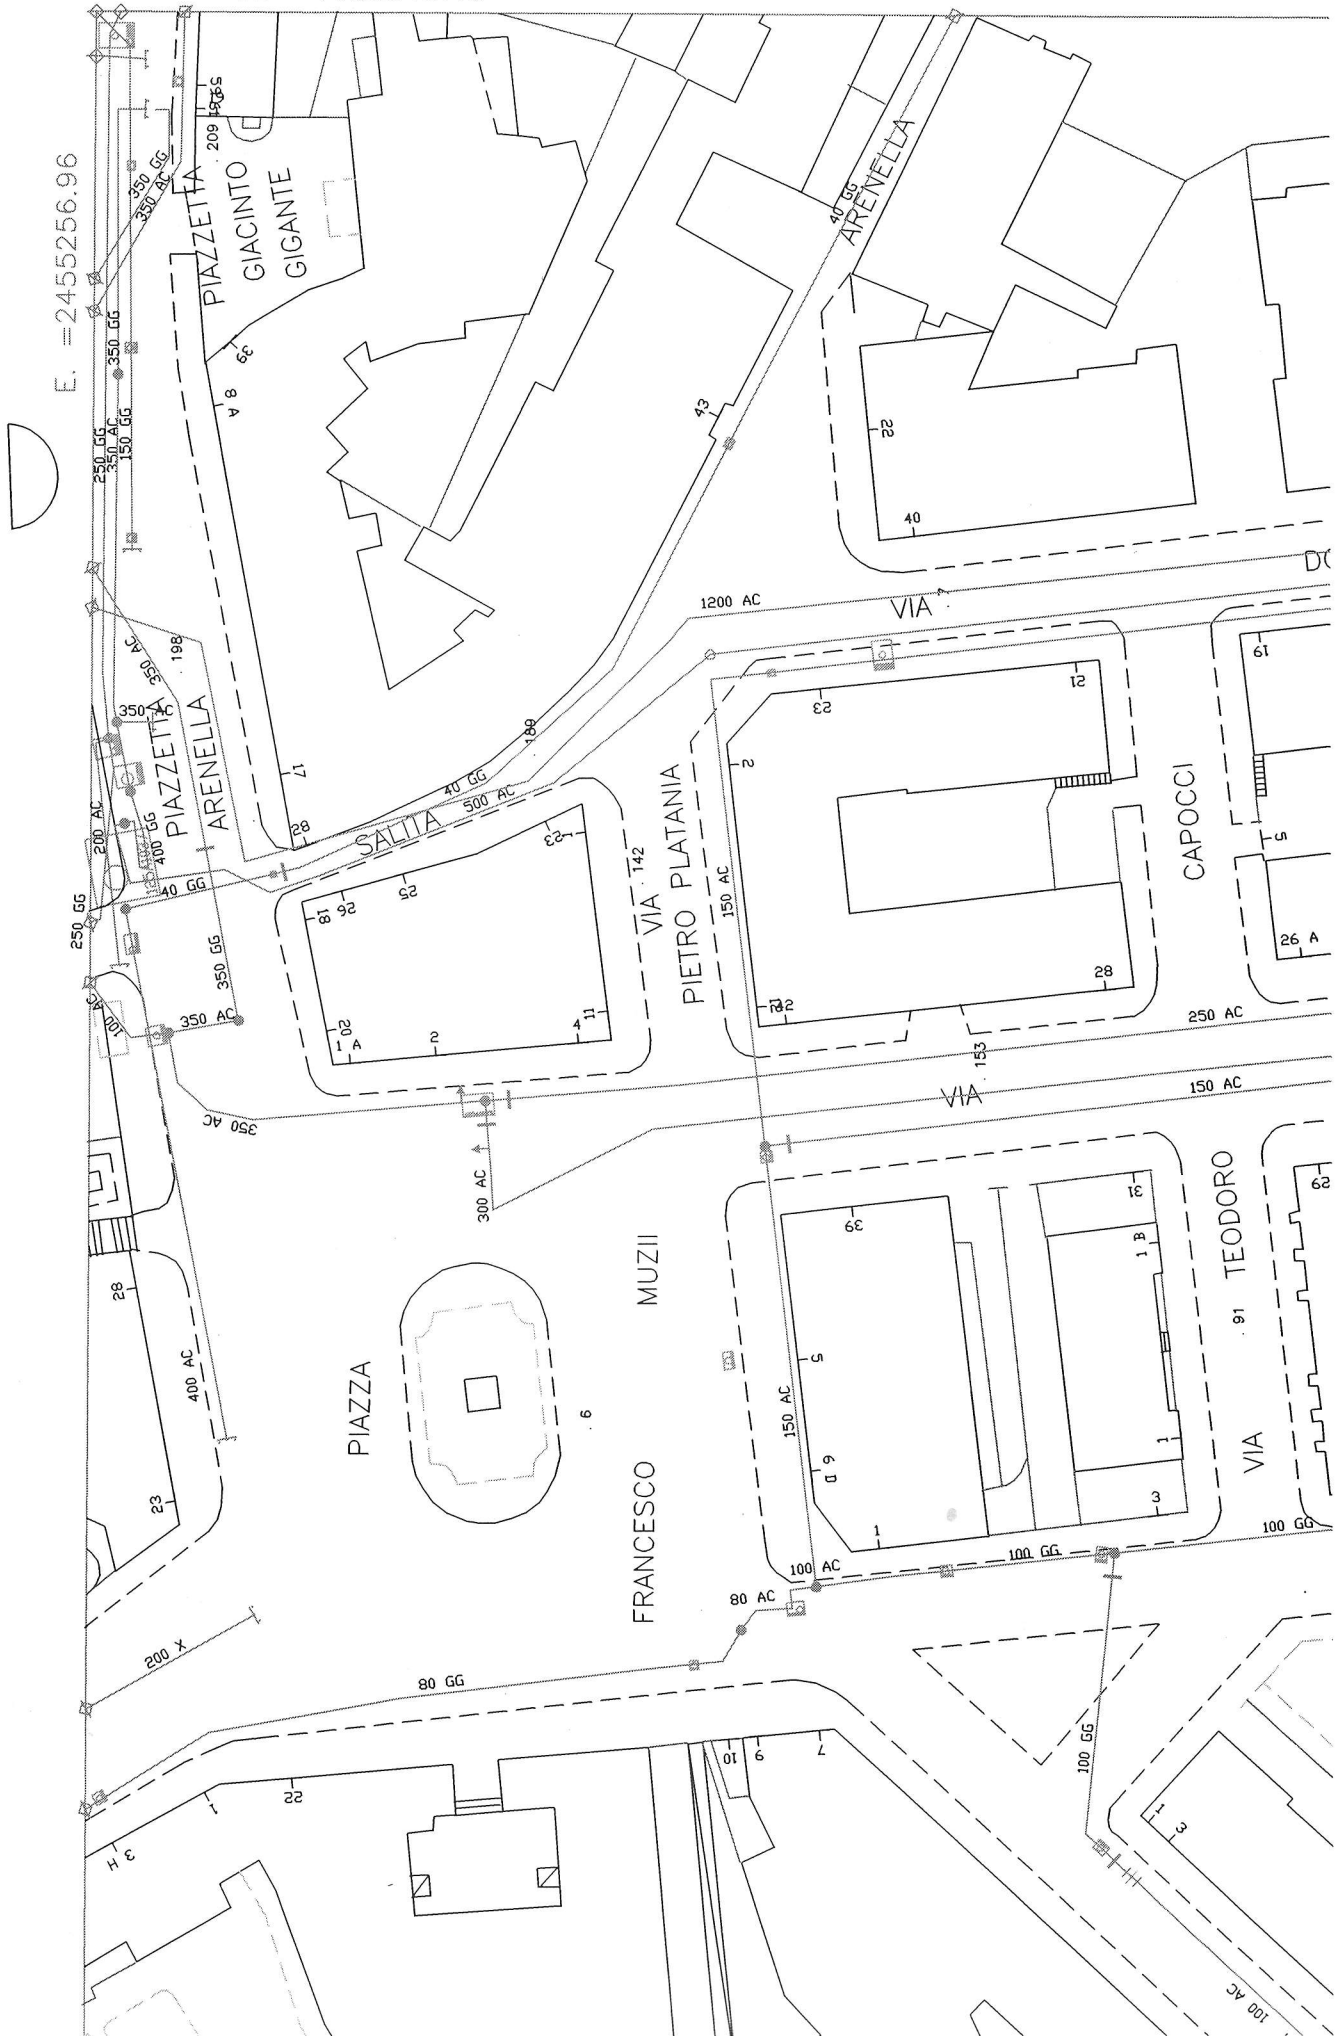


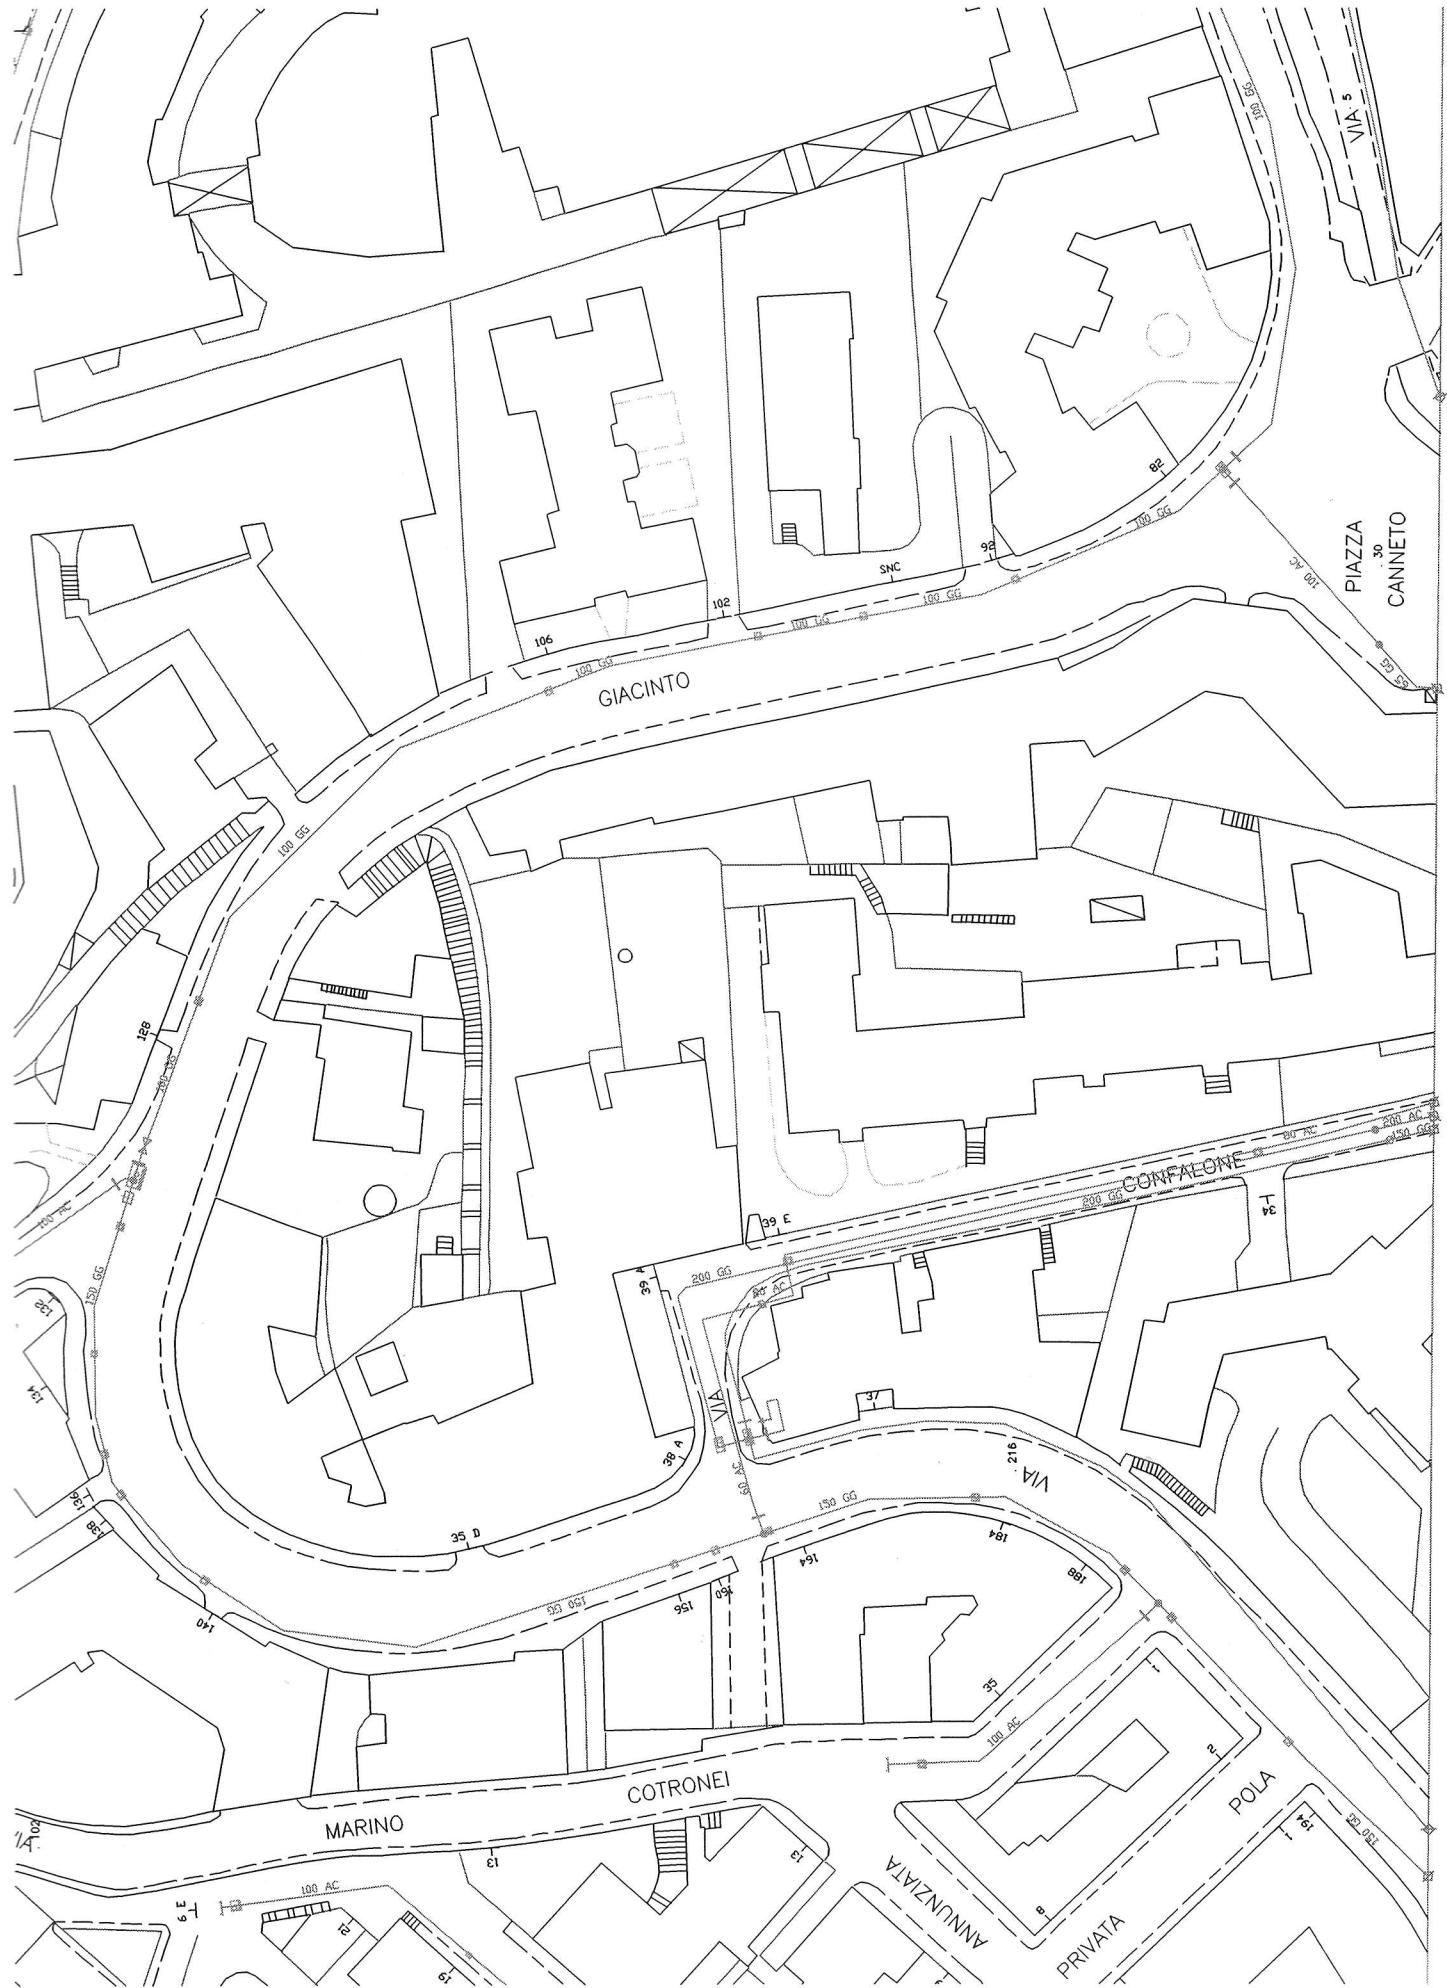

N. =4522813.18


ARIN

E. =2455256.96

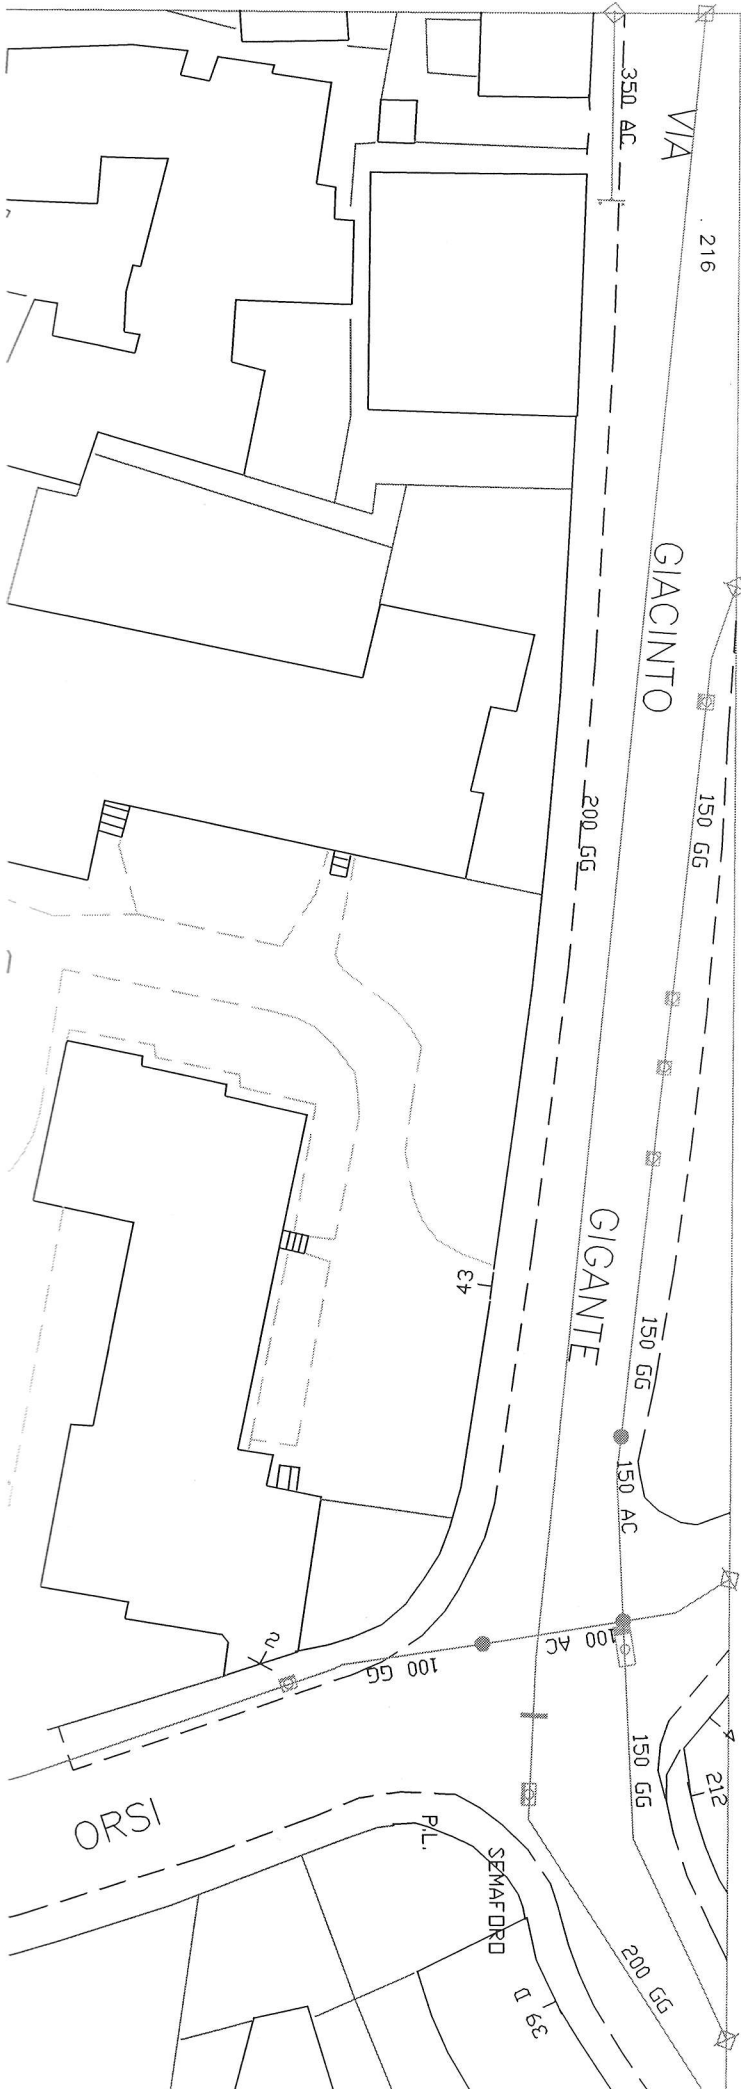

ARIN

N. =4522813.18

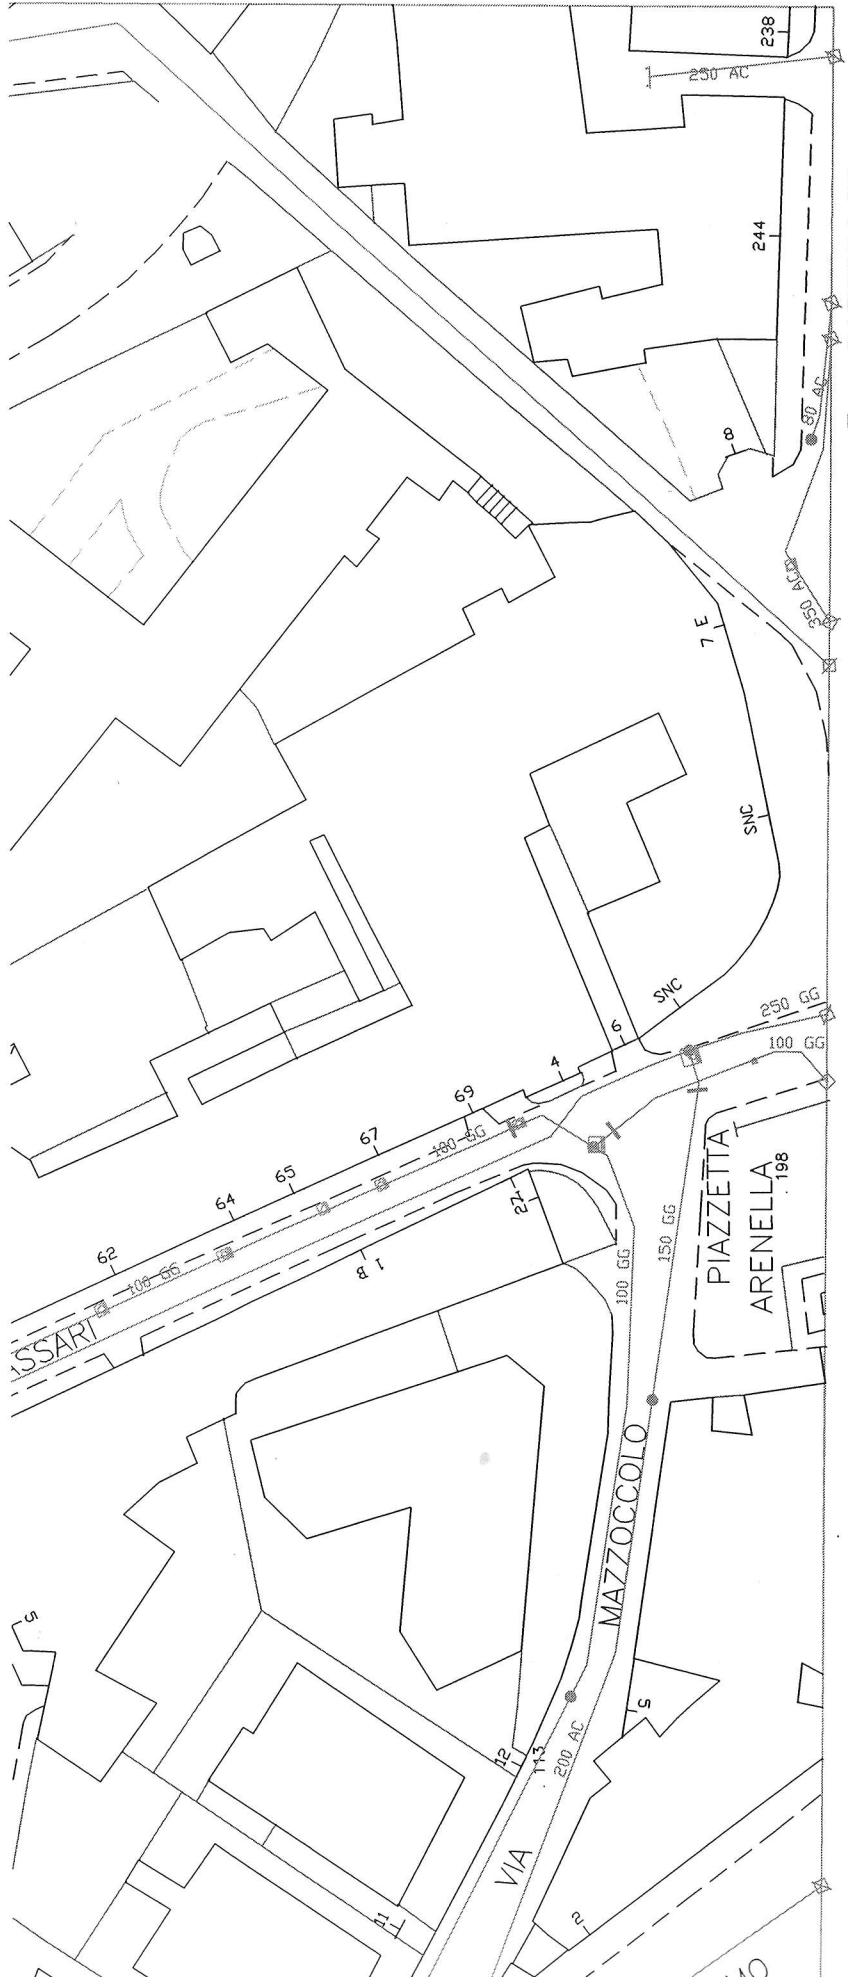


E. =2455256.96

Comune

Comune

Comune

NAPOLETANAGAS

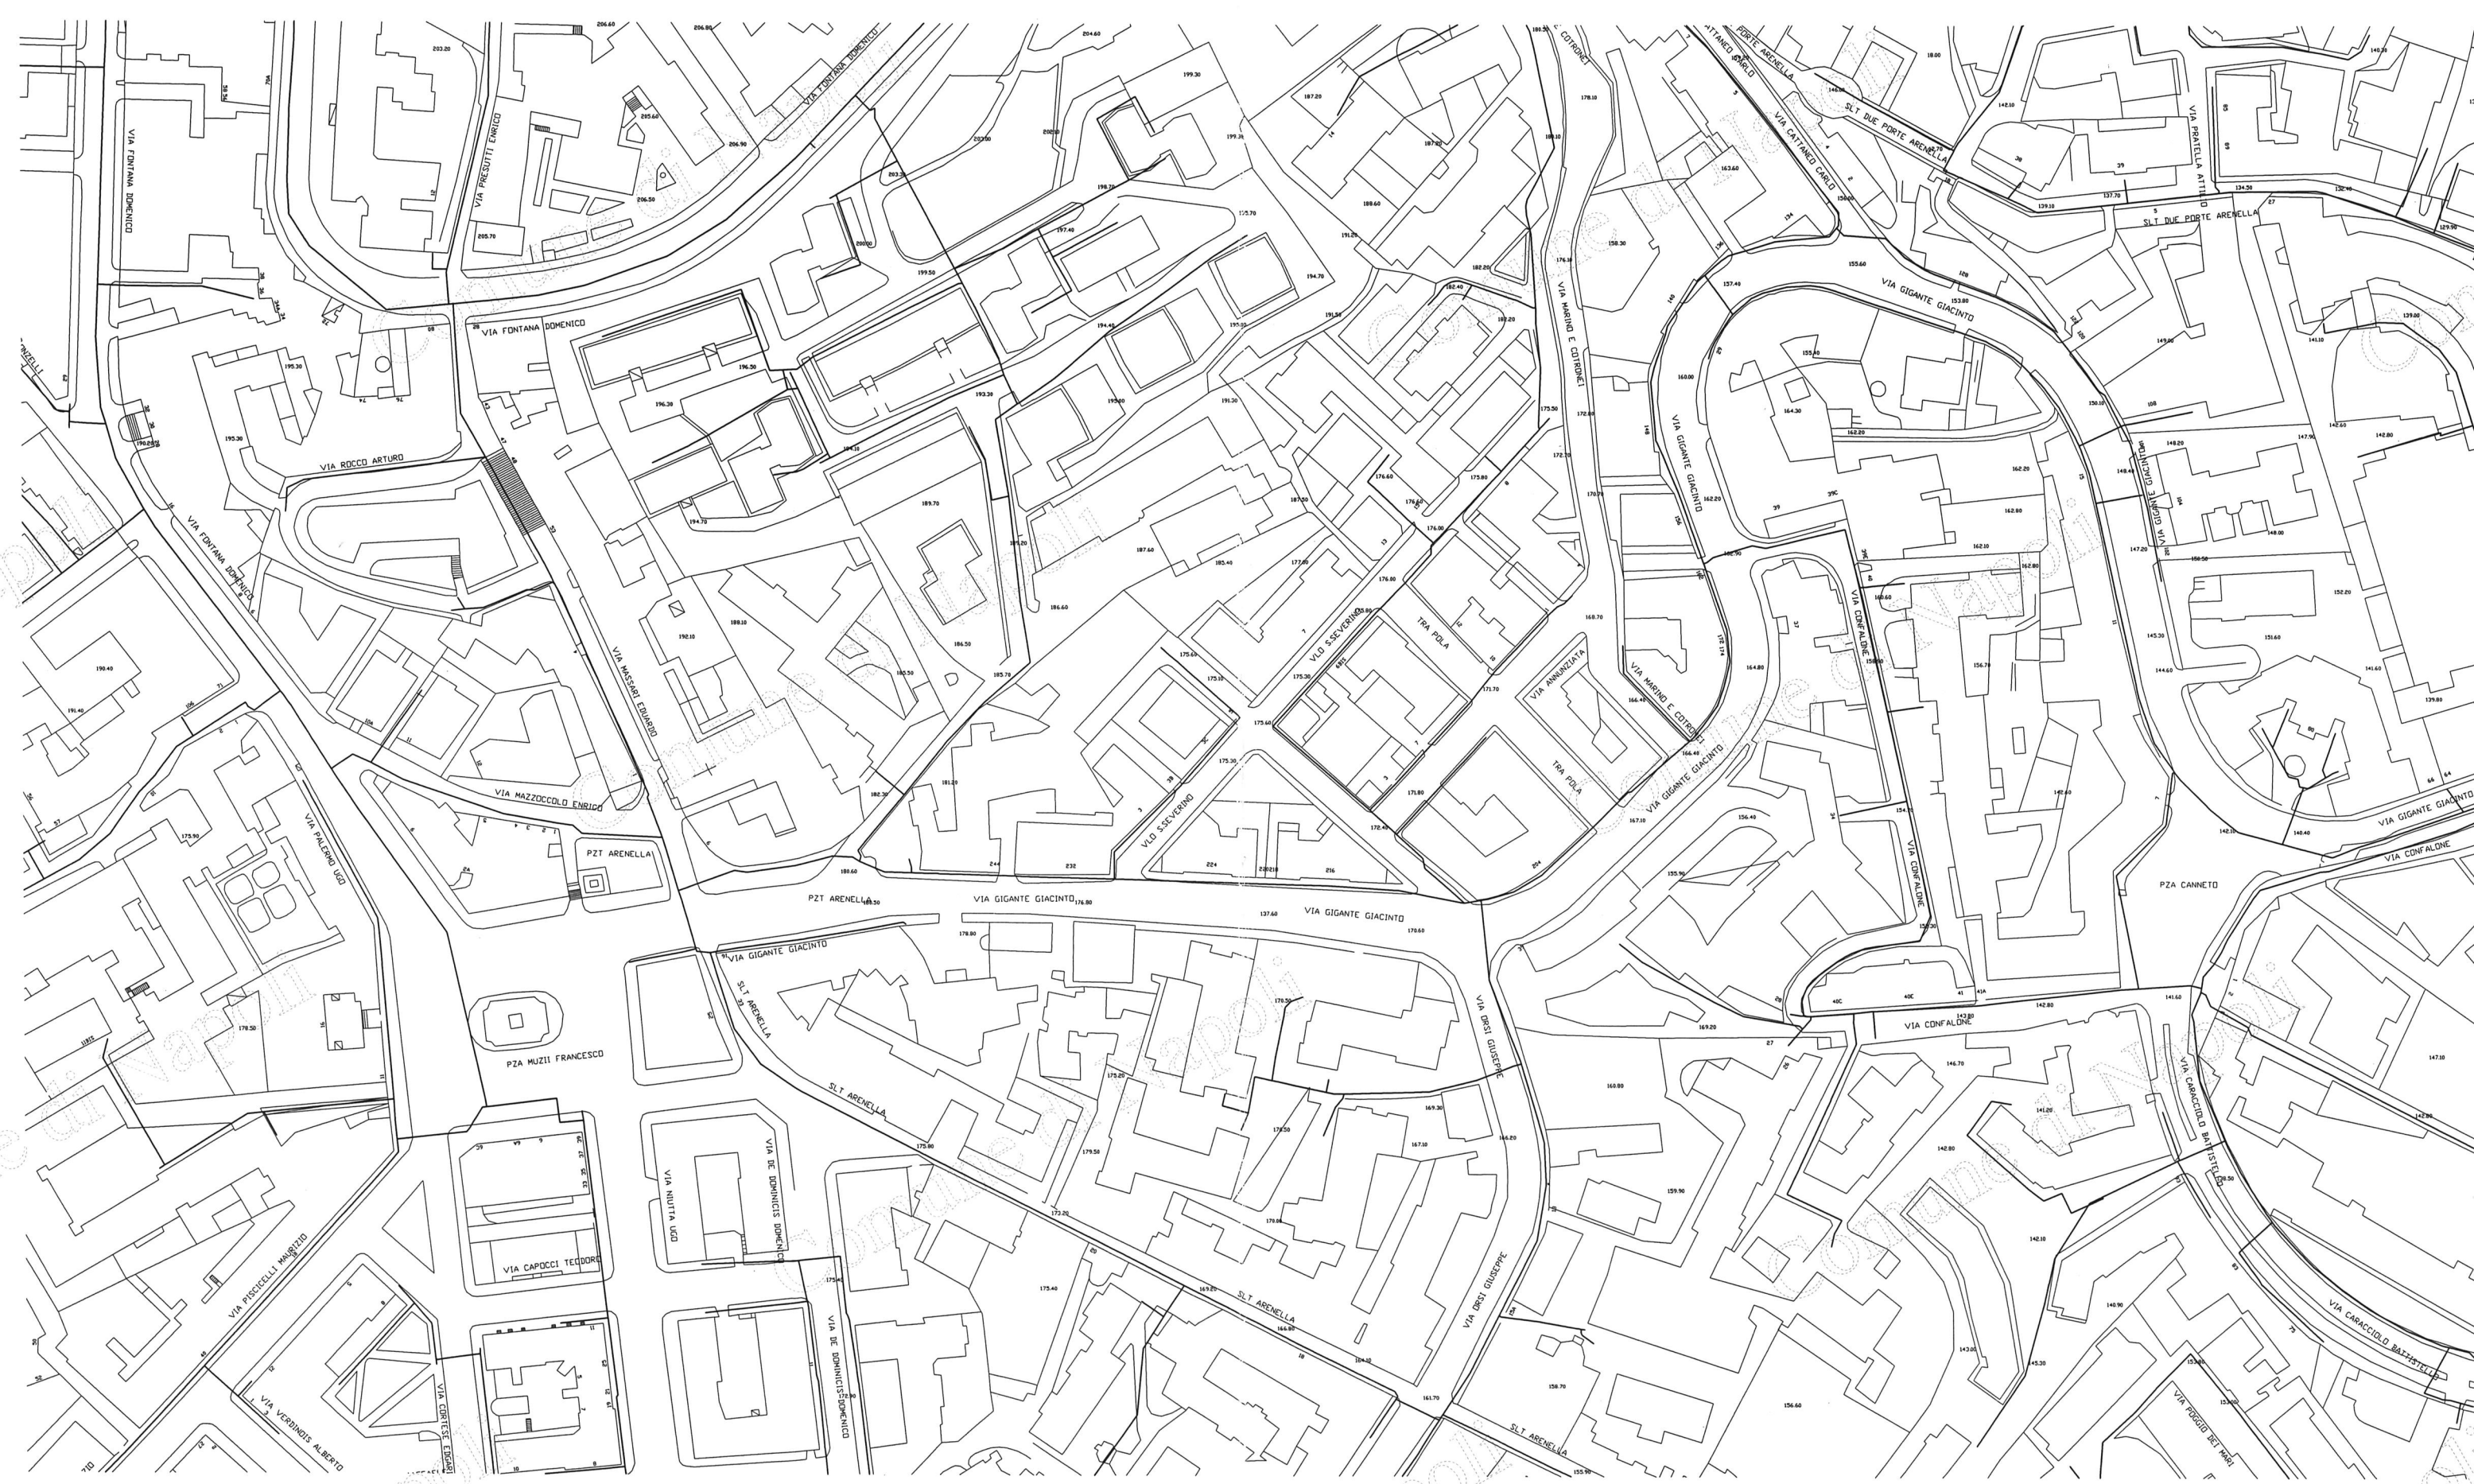

ENEL BT

ENEL



Comune di Napoli