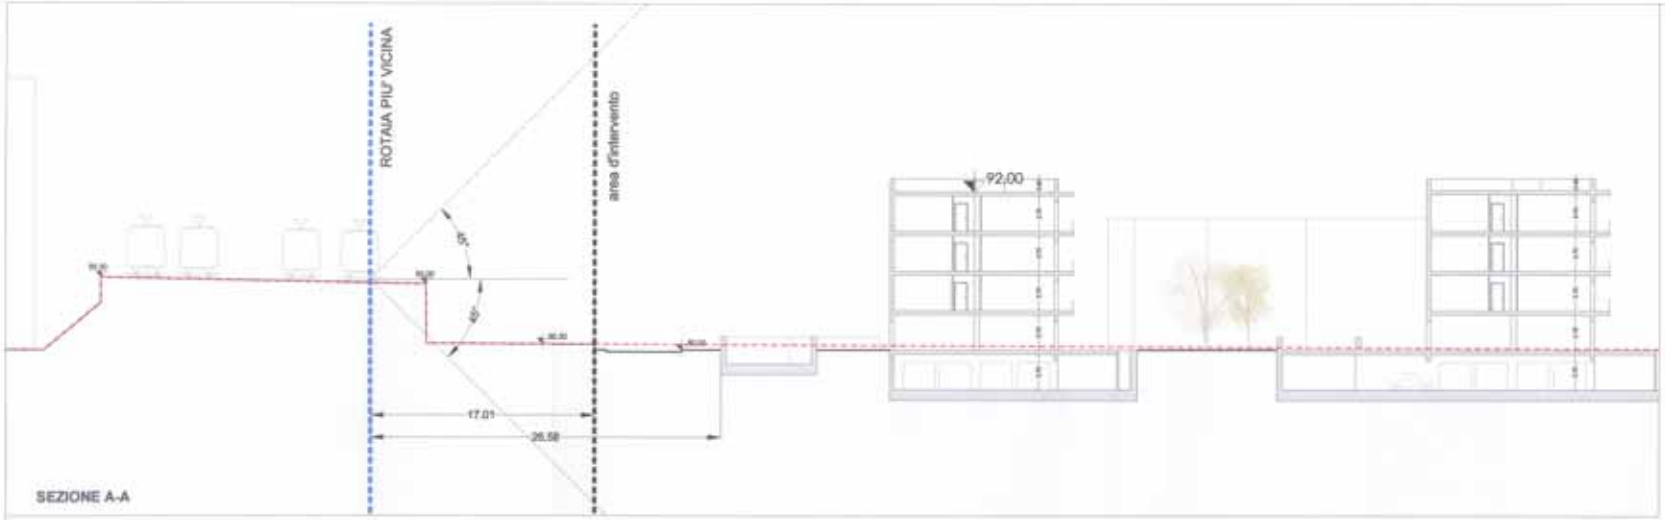


SEZIONE A-A

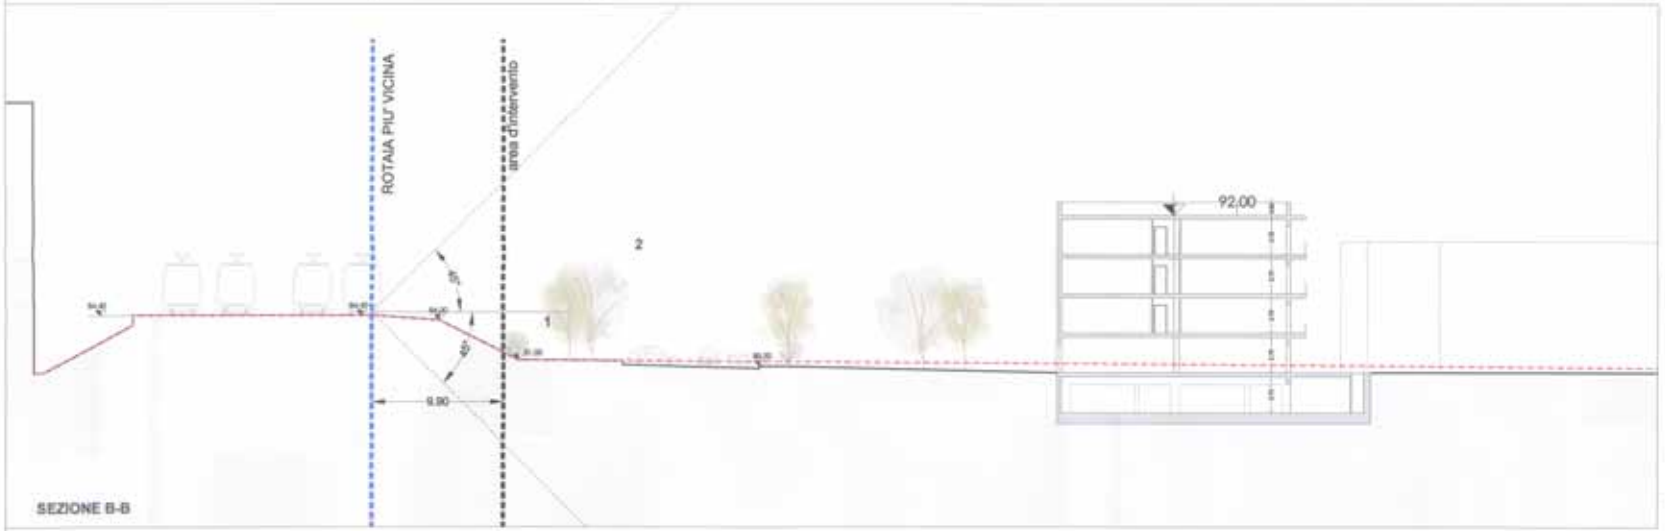


SEZIONE B-B

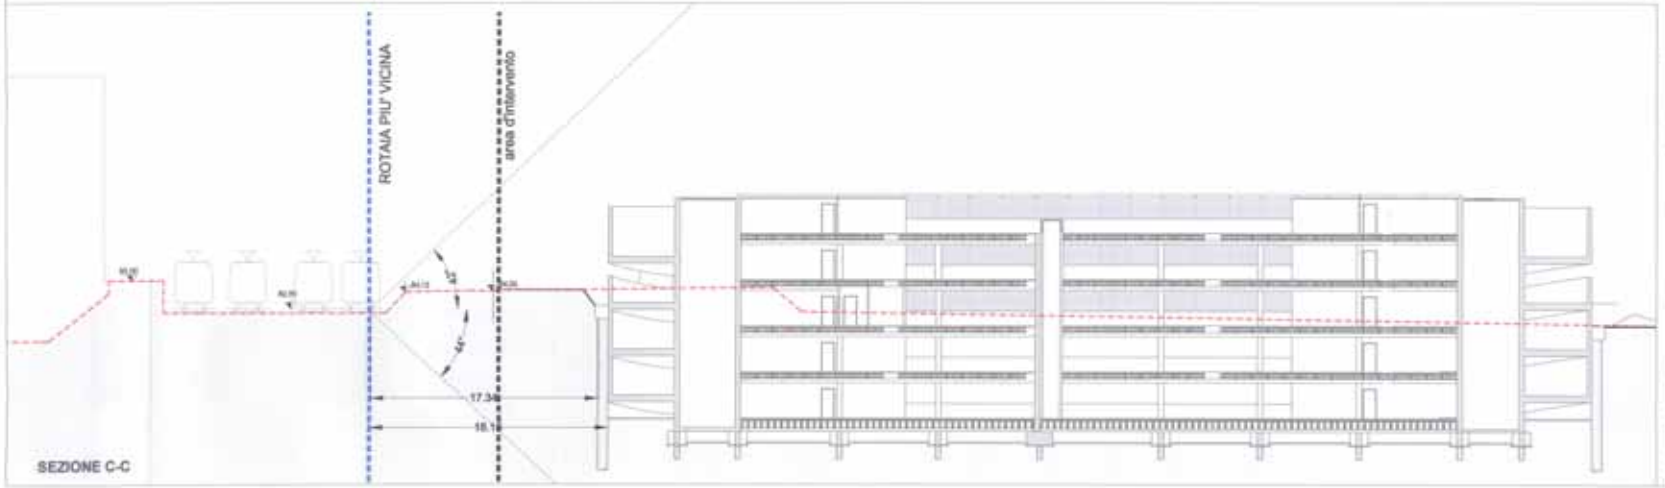


SEZIONE C-C

Linea di terra stato di fatto

Rotaia più vicina

Limite area di intervento

1 **Siepe di delimitazione**
*(Laurus nobilis , Cupressus sempervirens)*

2 **Piantumazione di essenze arboree con funzione di protezione dall'inquinamento acustico**
*(Laurus nobilis , Cupressus sempervirens , Cedrus)*

PER COPIA CONFORME
IL DIRIGENTE
ING. ANTONIO CAMPORA

289

COMUNE DI NAPOLI

DIREZIONE CENTRALE VI
SERVIZIO PROGRAMMI DI RIQUALIFICAZIONE URBANA

PROGRAMMA DI RECUPERO URBANO
AMBITO DI SOCCAVO - RIONE TRAIANO

ACCORDO DI PROGRAMMA DEL 3.8.1994 E ATTO AGGIUNTIVO DEL 4.8.1999
TRA MINISTERO DEI LL.PP. - REGIONE CAMPANIA E COMUNE DI NAPOLI
PER LA REALIZZAZIONE DI INTERVENTI DI EDILIZIA RESIDENZIALE
PER L'IMPORTO COMPLESSIVO DI 350 MILIONI DI EURO
PROGRAMMA DI RECUPERO URBANO ex art. 11 legge 493/93

## PIANO URBANISTICO ATTUATIVO

### ELABORATI GENERALI

**FERROVIA SEPSA - ISTANZA DI DEROGA ALLA DISTANZA MINIMA ART.49 DPR 753/80**


DIRIGENTE: ing. Antonio Campora

R.U.P.: arch. Maurizio Conte

IMPRESE: P.A.CO. Pacific Contractors

P.A.CO. Contractors spa
Via Sant'Orsola a Chiaia, 9
80121 Napoli - Italy
Tel +39 081 413434 Fax +39 081 416864
www.pac-contractors.com info@pacontractors.it

PROGETTISTI

ARCHITETTURA: corvino + multari

STRUTTURE: ing. Carmine MASCOLO

SOSTENIBILITA' ENERGIA IMPIANTI: ELLETI PARTNERS ENGINEERING
Ing. Luigi Conte

GEOLOGIA: dott. geol. NICOLA MAIONE
dott. geol. RICCARDO CANSPAROLI


SEZIONI
rappresentative della posizione delle opere rispetto al tracciato ferroviario

TAV. A0.ID.03

scala 1: 200

| n. | descrizione | redatto | data | formato | elaborato da | controllato da | approvato da |
|---|---|---|---|---|---|---|---|
| | | | | | | | |