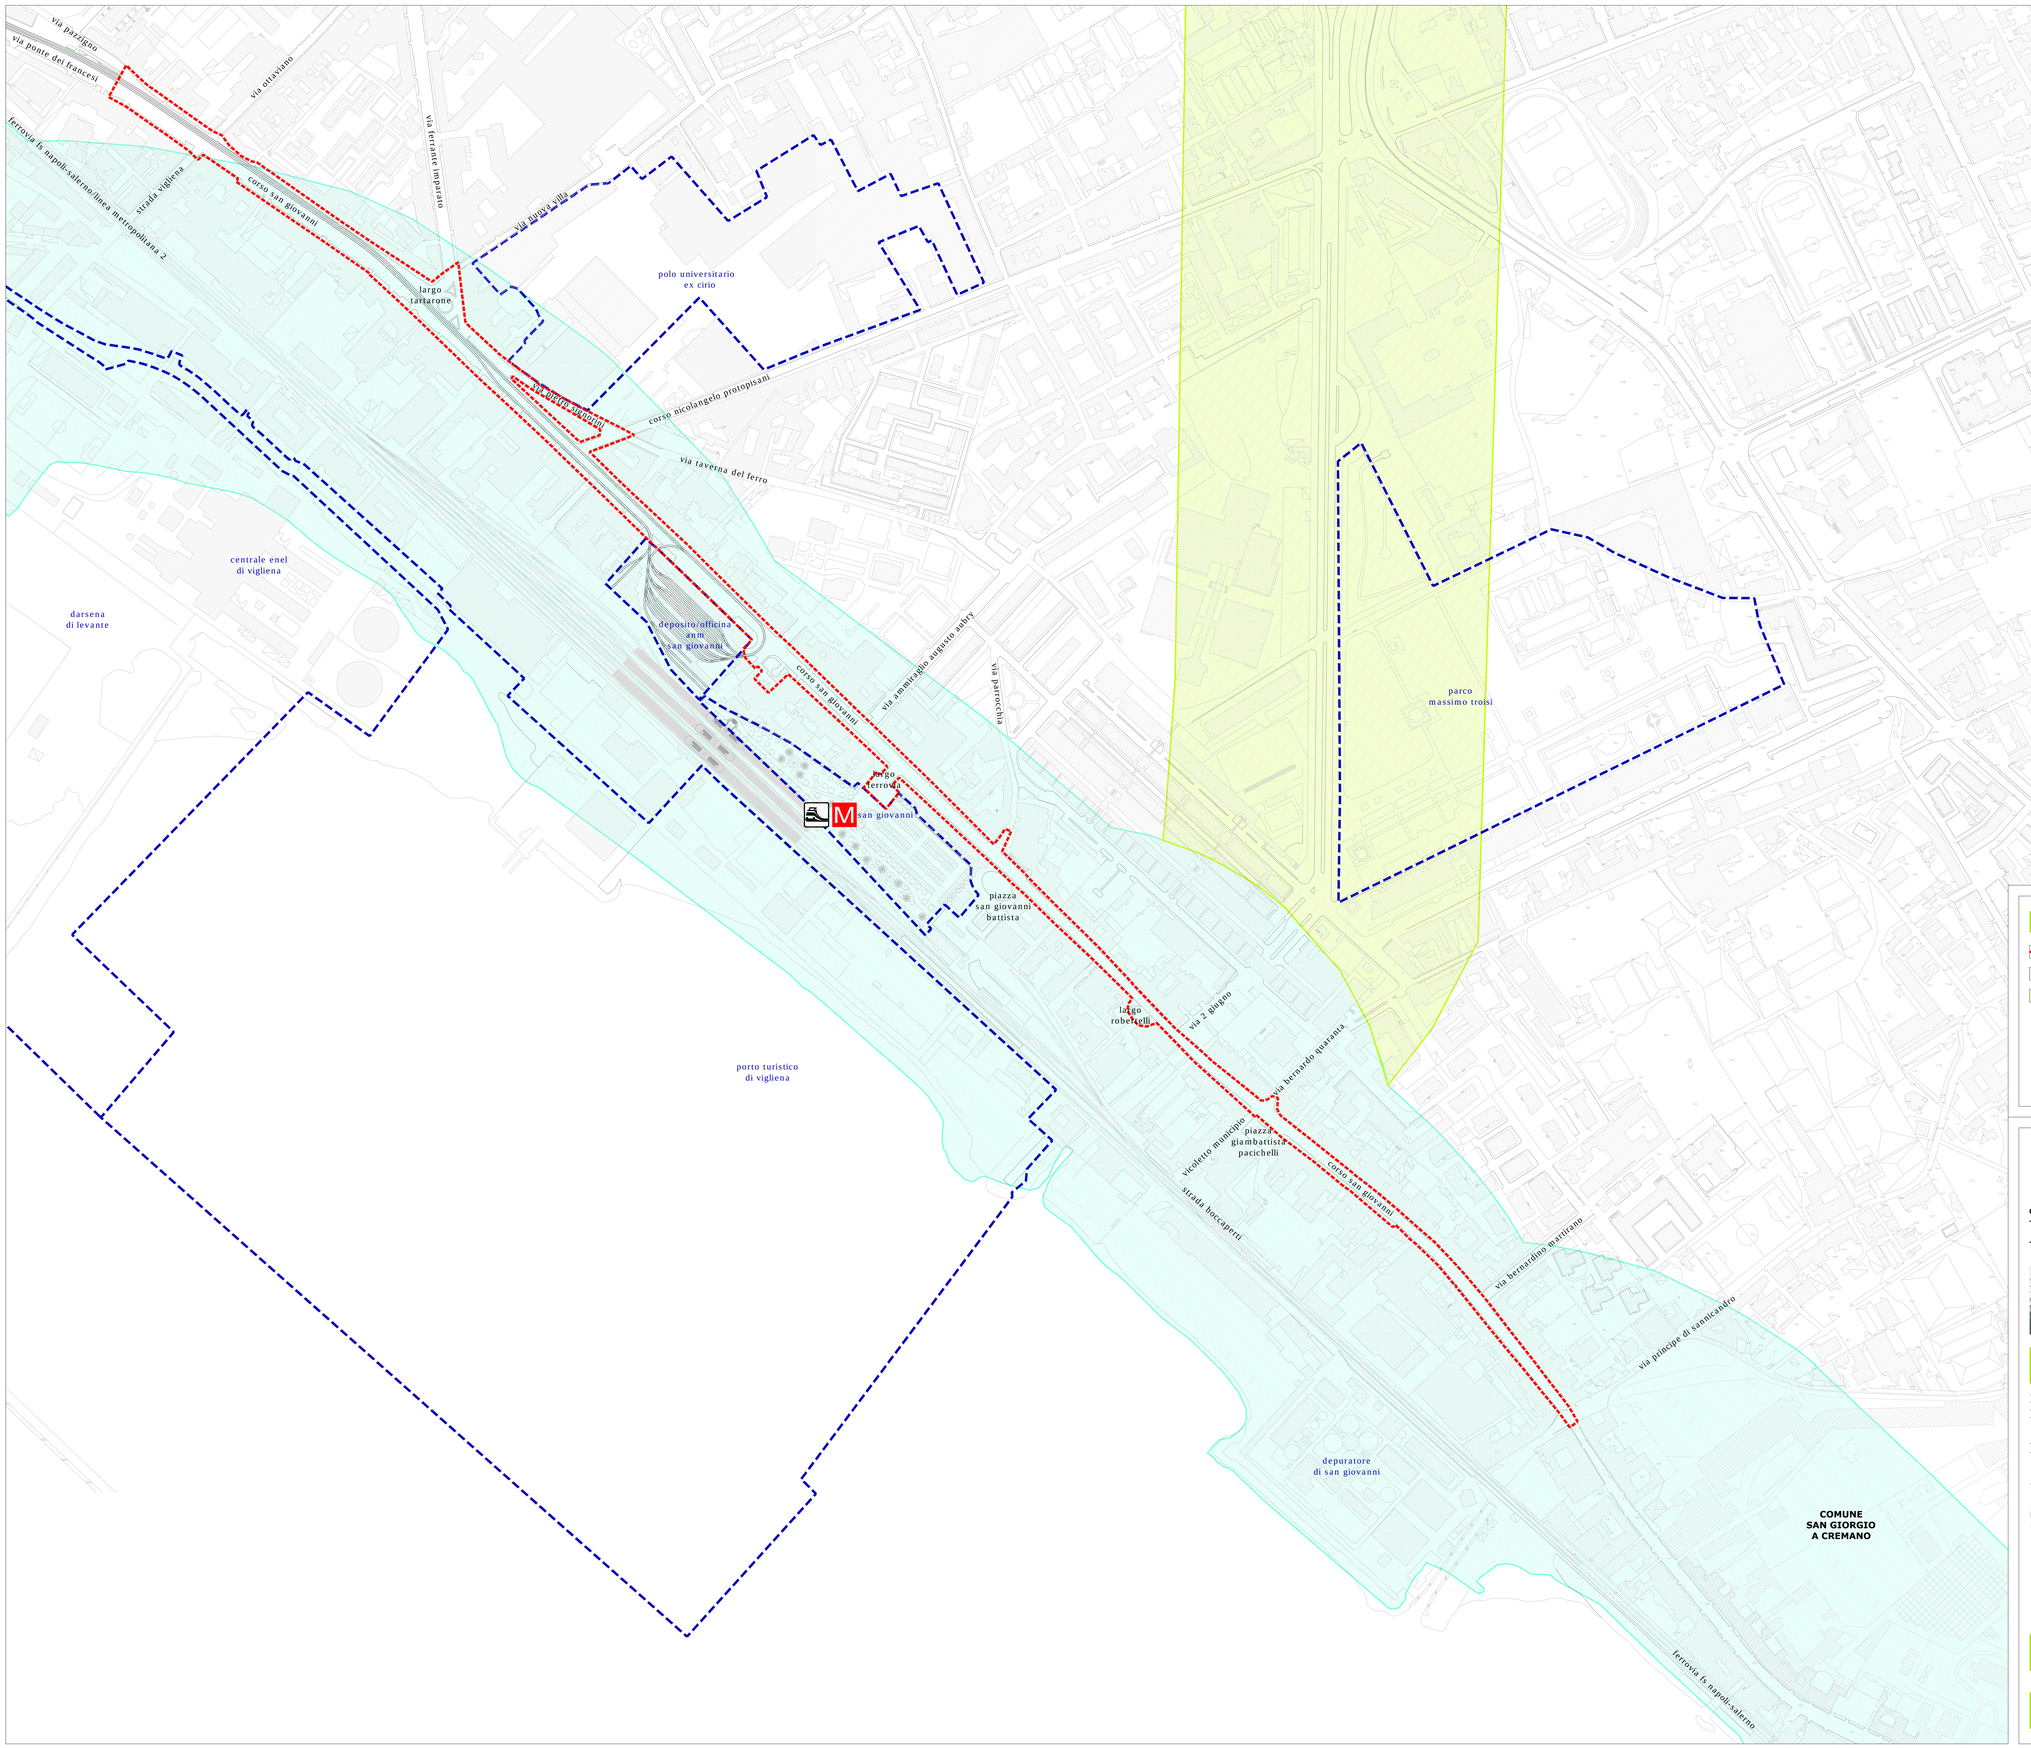

Legenda

- Area di intervento
- Aree vincolate ai sensi dell'art. 142, co. 1, lettera a), del *Codice dei beni culturali e del paesaggio*
- Aree vincolate ai sensi dell'art. 142, co. 1, lettera c), del *Codice dei beni culturali e del paesaggio*

UNIONE EUROPEA — REGIONE CAMPANIA — COMUNE DI NAPOLI — POR CAMPANIA 2007-2013 FESR Fondo Europeo Sviluppo Regionale

COMUNE DI NAPOLI
- Direzione centrale Infrastrutture, lavori pubblici e mobilità
Servizio Sistema delle infrastrutture di trasporto, delle opere pubbliche a rete e dei parcheggi
- Direzione centrale Ambiente, tutela del territorio e del mare
Servizio Ciclo integrato delle acque

Grande progetto Riqualificazione urbana Napoli est

Riqualificazione urbanistica e ambientale asse costiero: corso San Giovanni
Rifunzionalizzazione sistema fognario San Giovanni

PROGETTO DEFINITIVO

Gruppo di progettazione
progettazione urbana e infrastrutturale: arch. Anna Rita Affortunato, arch. Luca d'Angelo, ing. Marzia Di Caprio, arch. Giovanni Lanzuise, arch. Ignazio Leone, ing. Roberta Catapano, ing. Stefano Napolitano, ing. Maria Teresa Giugliano, dott. Vincenza Campolo, geom. Luciano Marino, geom. Italo Ricci
sicurezza: arch. Francesca Spera

progettazione impianti fognari: prof. ing. Giovanni de Marinis

Responsabile del procedimento
arch. Giuseppe Pulli

Vincoli

EG VIN 1 | scala: 1:2.000 | giugno 2014