COMUNE DI NAPOLI

DIPARTIMENTO EDILIZIA INTERVENTI SPECIALI
SERVIZIO EDILIZIA PUBBLICA

ACCORDO DI PROGRAMMA DEL 3.8.1994 E ATTO AGGIUNTIVO DEL 4.8.1999
TRA MINISTERO DEI LL.PP. - REGIONE CAMPANIA E COMUNE DI NAPOLI
PER LA REALIZZAZIONE DI INTERVENTI DI EDILIZIA RESIDENZIALE PER
L'IMPORTO COMPLESSIVO DI 550 MILIARDI
PROGRAMMI DI RECUPERO URBANO ex art.11 legge 493/93

PROGRAMMA DI RECUPERO URBANO
AMBITO DI SOCCAVO - RIONE TRAIANO

COORDINAMENTO
Ing. Ciro D'Ambrosio (Dirigente)
Arch. Giulio Ambrosi
Ing. Antonio Cangiano
Arch. Bruno Modolillo

PROGETTISTI
Arch. Bruno Modolillo (Responsabile di progetto)
Ing. Sergio Di Francesco

COLLABORATORI
Per. Ed. Ciro Ambrosi
Geom. C. Claudio Bogliano
Geom. Luigi La Rocca
Geom. Antonio Iduzzocco
Arch. Pasquale Antignano (grafica ed out)
Per. Ed. Vincenzo Esposito (grafica ed out)

CONSULENTI
Prof. Arch. Carlo Gasparini
Prof. Arch. Paola Gianturco
Prof. Arch. Antonio Idonoli
Dott. Arv. Gennaro Masi

PROGETTO PRELIMINARE

RAPPORTO CON IL CONTESTO scala 1 : 10.000

Elaborato P.1

dicembre 1999

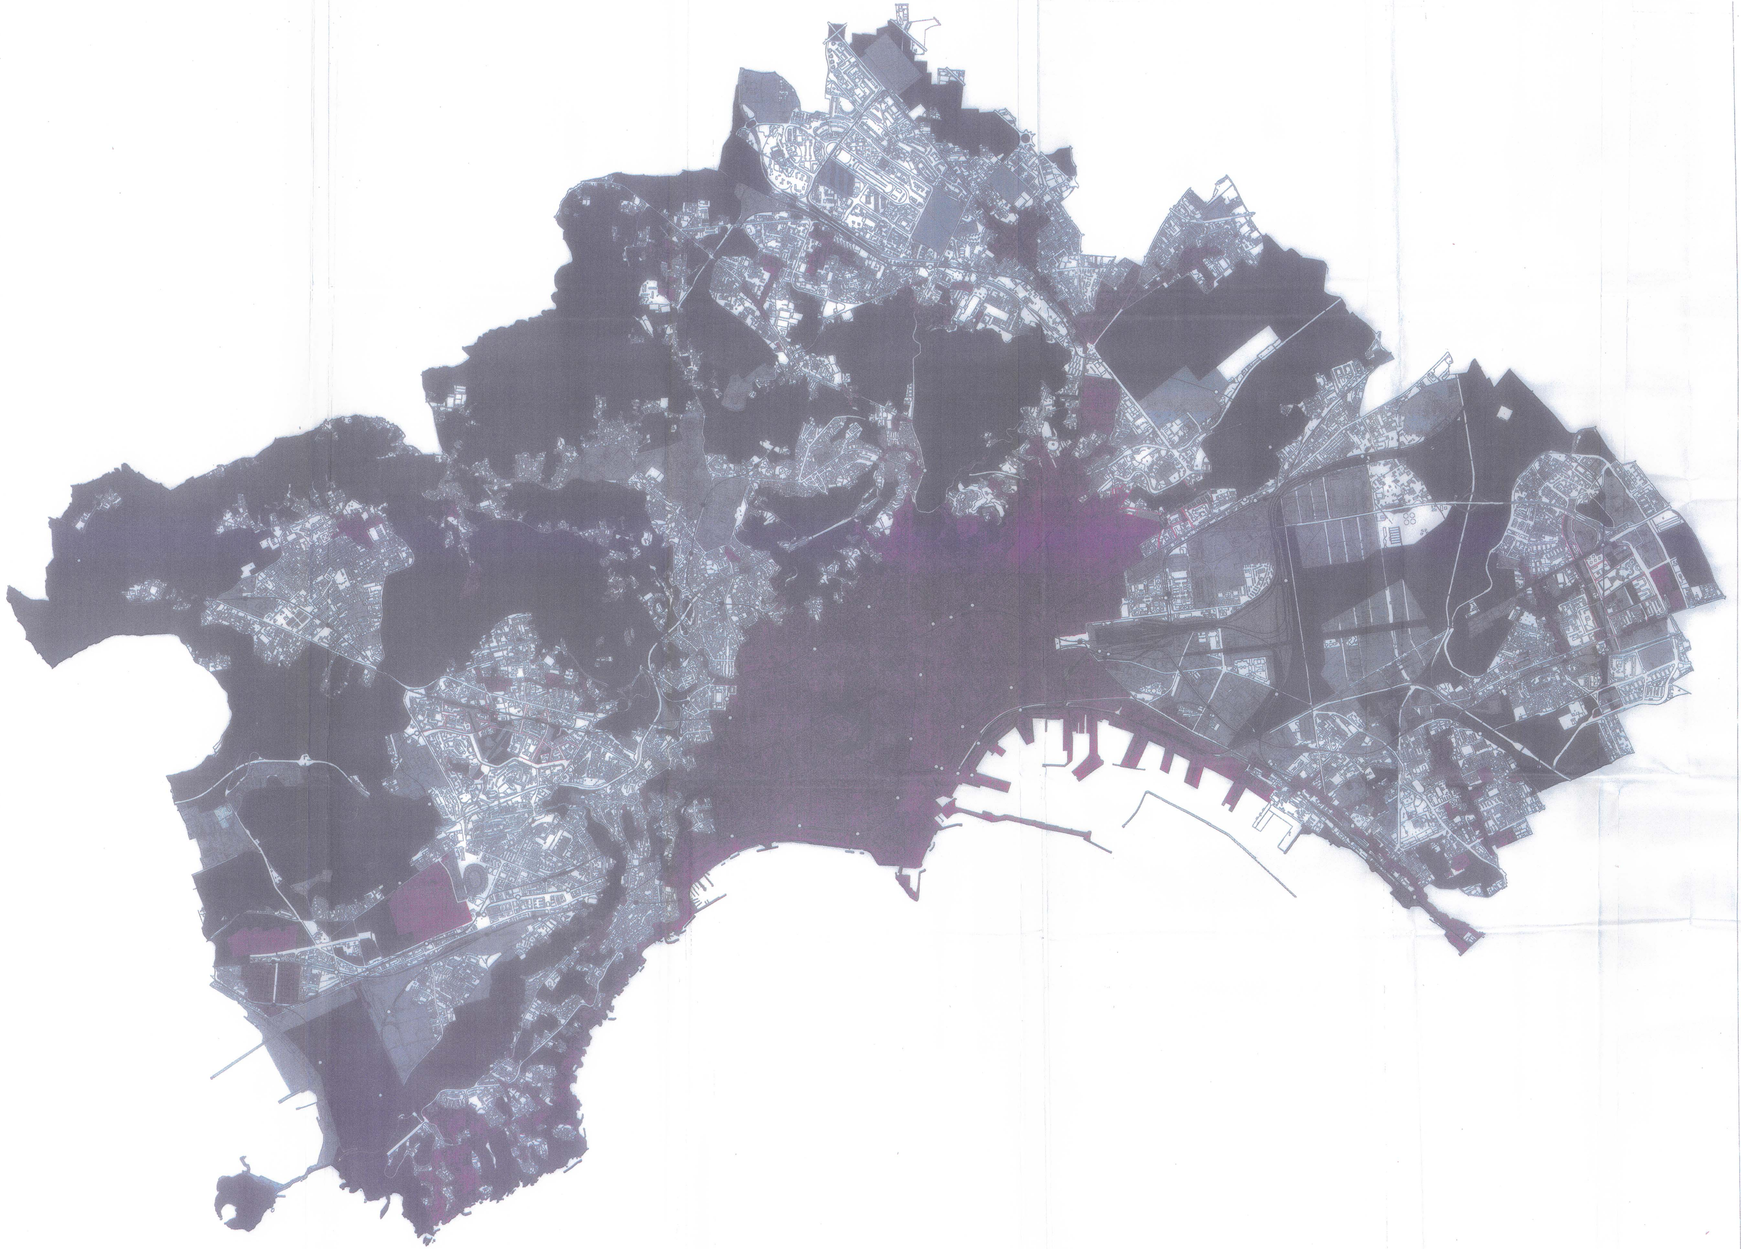

(Le indicazioni relative alle parti del territorio comunale esterne alle aree interessate dal Pru sono tratte dalla tavola 5 Zonizzazione della Variante al Prg di Napoli approvata con Delibera di G. C. del 23-01-99 n. 127)

PER COPIA CONFORME
L'ISTRUTTORE
ING. ANTONIO CAMPORA

COMUNE DI NAPOLI
DIREZIONE CENTRALE VI
SERVIZIO PROGRAMMI DI RIQUALIFICAZIONE URBANA

PROGRAMMA DI RECUPERO URBANO
AMBITO DI SOCCAVO - RIONE TRAIANO

ACCORDO DI PROGRAMMA DEL 3.8.1994 E ATTO AGGIUNTIVO DEL 4.8.1999
TRA MINISTERO DEI LL.PP. - REGIONE CAMPANIA E COMUNE DI NAPOLI
PER LA REALIZZAZIONE DI INTERVENTI DI EDILIZIA RESIDENZIALE
PER L'IMPORTO COMPLESSIVO DI 550 MILIARDI
PROGRAMMA DE RECUPERO URBANO ex art. 11 legge 493/93

PIANO URBANISTICO ATTUATIVO

ELABORATI GENERALI

ELABORATI DI ANALISI

DIRIGENTE: Ing. Antonio Campora

R.U.P.: arch. Maurizio Conte

IMPRESE:
PA.CO. Pacifico Costruzioni spa

PA.CO. Costruzioni spa
Via Sant'Orsola a Chiaia, 6
80121 Napoli - Italy
Tel +39 081 413434 Fax +39 081 426864
www.paco-costruzioni.com napoli@pacospa.it

PROGETTISTI:

ARCHITETTURA: corvino + multari

STRUTTURE: Ing. Carmine MASCOLO
Centro Direzionale is. F/11
80143 napoli Italy
tel +39 081 7340226 fax +39 081 7340230
carmine.mascolo@tin.it
ulteriori INCARICHI/SEDI/ETA
Ing. Lucia ESPOSITO

SOSTENIBILITA' ENERGIA IMPIANTI: ELLETI PARTNERS ENGINEERING
Ing. Luigi Conte
via Cilea 14 - 80127 napoli italy
tel/fax +39 081 7586547
luigi.conte@virgilio.it
ulteriori INCARICHI/SEDI/ETA
Ing. Marcello Conte Ing. Alessandro Fortunato dott.ssa Alessia Conte

GEOLOGIA: dott. geol. NICOLA MAIONE
dott. geol. RICCARDO CANIPAROLI

Rilo:

RAPPORTO CON IL CONTESTO

TAV. A0.A.12
scala

rev.	descrizione	scala	data	formato	elaborato da	controllato da	approvato da