



COMUNE DI NAPOLI



DIREZIONE CENTRALE SVILUPPO ECONOMICO, RICERCA E MERCATO DEL LAVORO
SERVIZIO POLIZIA AMMINISTRATIVA

CONCESSIONE PER L'OCCUPAZIONE DI SUOLO PUBBLICO ANNESSO A PUBBLICI ESERCIZI CON PROCEDURA
SEMPLIFICATA AI SENSI DELLA DELIBERA DI C.C. N° 71 DEL 10/12/2014

Concessione semplificata n° 250 /P.E. del 23 /09/2016
rilasciata in data 29-09-2016

PRATICA SUAP N° 12942-2016
"AREA A" – TIPO B

IL DIRIGENTE

Vista l'istanza di occupazione suolo PG/2016/605303 del 20/07/2016 presentata dalla sig.ra MA-
RAUCCI ELETTRA nata a Napoli il 24/04/1993 (C.F. MRCLTR93D64F839U) in qualità di ammi-
nistratore unico della società E.B.M. S.R.L. con sede legale in Napoli, PIAZZA NOLANA 2/3 e
sede operativa in Napoli, PIAZZA NOLANA 1/2/3 - P.IVA 07593271211

Visto il Regolamento per occupazione di suolo pubblico e l'applicazione del relativo canone
(COSAP) approvato con delibera di C.C. n. 65 del 24/11/2014;

visto il *Regolamento per l'occupazione di suolo pubblico per il ristoro all'aperto delle attività di
somministrazione di alimenti e bevande e di vendita al dettaglio di prodotti alimentari
confezionati e /o artigianali (di seguito Regolamento dehors)*, approvato con deliberazione di
Consiglio comunale n. 71 del 10/12/2014;

visto che l'art. 8 del suddetto Regolamento dehors prevede che il servizio competente, verificata la
conformità delle dichiarazioni e la completezza degli allegati tecnici rilasci o neghi la concessione
entro il termine di 10 giorni dalla richiesta e che, qualora a conclusione del procedimento istruttorio,
il medesimo servizio accerti la mancanza di uno dei requisiti richiesti, dei quali è stato dichiarato il
possessione, assuma le conseguenti determinazioni in via di autotutela, ai sensi degli articoli 21-
quinqües e 21- nonies della legge 241/90.

Verificata la completezza e la conformità delle dichiarazioni rese dal richiedente ai sensi del DPR
445/2000 sul possesso dei requisiti richiesti per l'ottenimento della concessione nonché sul rispetto
delle condizioni e dei limiti imposti dal Regolamento nonché la completezza degli allegati tecnici;

Visto il parere favorevole della Polizia Locale U.O. S. Lorenzo.

Dato atto del possesso del titolo giuridico abilitativo all'esercizio dell'attività di somministrazione di
cui alla SCIA 739918 del 26/09/2014.

Dato atto che il possesso dei requisiti di cui al D.Lgs 159/2011 e all'art. 71 del D.Lgs. 59/2010 sono
controllati dal Servizio Commercio, Artigianato e Made in Naples;

che non sussistono in capo al responsabile del procedimento e in capo al Dirigente situazioni di
conflitto di interesse, anche potenziale.

Visto

- il Regolamento di Polizia Urbana approvato con delibera di C.C. n. 46 del 9/3/2001 e s.m.i.;
- il D.Lgs. 30 aprile 1992, n. 285 (Codice della Strada) e il relativo Regolamento di Attuazione;
- il D.Lgs 42/2004 e s.m.i.;
- il D.Lgs. 267/2000 e sm.i.;

prodotti:

- c) a provvedere, a proprie spese, al ripristino della pavimentazione stradale nel caso in cui dalla occupazione siano derivati danni alla pavimentazione medesima;
- d) a non arrecare disturbo o molestia al pubblico ed intralcio alla circolazione;
- e) ad evitare scarichi e depositi di materiali sull'area pubblica non consentiti.

Il concessionario all'atto di presentazione della richiesta di occupazione suolo e sottoscrivendo il presente atto dichiara di essere a conoscenza:

- a) che ai sensi dell'art. 8 comma 4 del Regolamento dei dehors il termine per la conclusione del procedimento è di 60 giorni;
- b) che qualora, a conclusione dell'istruttoria, dovessero emergere motivi ostativi, l'amministrazione comunale assumerà le conseguenti determinazioni in via di autotutela, ai sensi degli articoli 21-quinquies e 21-nonies della legge 241/90 e s.m.i.;
- c) degli obblighi previsti dal Regolamento dei Dehors e dal Regolamento COSAP.

L'Amministrazione Comunale può imporre in ogni tempo nuove condizioni.

In caso di revoca della concessione o di scadenza della medesima, il concessionario deve provvedere a proprie spese a ripristinare lo stato dei luoghi con immediatezza e, comunque, entro il termine stabilito dal Servizio Occupazione Suolo. In mancanza, il Comune provvederà addebitando le spese al concessionario.

Il contratto si risolve di diritto nei casi previsti dall'art. 10 del Regolamento per occupazione di suolo pubblico e l'applicazione del relativo canone (COSAP) e in caso di perdita di efficacia della SCIA di somministrazione. In tal caso è comunque dovuto, in caso di versamento rateale, l'intero canone come determinato dall'Ufficio competente.

Il Comune, per sopravvenuti motivi di pubblico interesse può modificare, sospendere o revocare in qualsiasi momento il presente provvedimento. L'impossibilità di continuazione dell'occupazione oggetto della concessione, per una causa di forza maggiore oppure da provvedimento o fatto del Comune, dà diritto ai sensi dell'art. 9 c. 2 del Regolamento per occupazione di suolo pubblico e l'applicazione del relativo canone al rimborso proporzionale del canone, se già pagato e per il periodo di mancata utilizzazione, secondo le modalità disciplinate dall'articolo 39 del Regolamento COSAP.

Nel caso in cui il concessionario ponga termine al rapporto concessorio prima della sua scadenza, con apposita comunicazione di rinuncia all'occupazione, per le occupazioni temporanee, resta dovuto l'intero canone determinato in sede di rilascio, mentre per le occupazioni permanenti, resta dovuto l'intero canone previsto per l'anno in cui viene effettuato il recesso.

Il concessionario ha l'obbligo del pagamento anticipato del canone rispetto al ritiro dell'atto concessorio e all'inizio dell'occupazione. Pertanto, il rilascio del presente provvedimento da parte dell'Ufficio Occupazione Suolo Pubblico è subordinato alla determinazione del canone, che verrà comunicato all'indirizzo del concessionario o anche via fax/telefono/e-mail. In caso di errore materiale nel calcolo del canone, si impegna a versare a conguaglio il dovuto senza sanzioni e/o interessi di mora.

Nel caso in cui il concessionario non abbia correttamente assolto al pagamento del canone si procederà ai sensi dell'art. 34 del Regolamento per occupazione di suolo pubblico e l'applicazione del relativo canone (COSAP).

L'avvenuto pagamento, anche di una sola rata (nell'ipotesi di pagamento dilazionato), equivale ad accettazione dell'intero canone imposto per la concessione.



Si attesta la regolarità e la correttezza dell'attività amministrativa e contabile, ai sensi dell'art. 147 bis comma 1 del D.Lgs 267/2000 e degli artt 13 comma 1, lettera b e 17, comma 2 lettera a) del Regolamento del Sistema dei Controlli Interni approvato con deliberazione di C.C. n. 4 del 28/2/2013


Il presente provvedimento viene inoltrato al Servizio Gestione IMU Secondaria e altri tributi (U.O. COSAP) al Servizio Autonomo Polizia Locale per gli adempimenti di competenza.

Ai sensi dell'art. 23 del D.Lgs. 33/2013 la concessione sarà inserita nell'elenco dei provvedimenti finali adottati dai dirigenti, pubblicato nella sezione "Amministrazione trasparente" del sito istituzionale del Comune di Napoli.

Il Responsabile del procedimento
Arch. Patrizia Ongerì

Il Concessionario
(per accettazione)

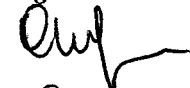

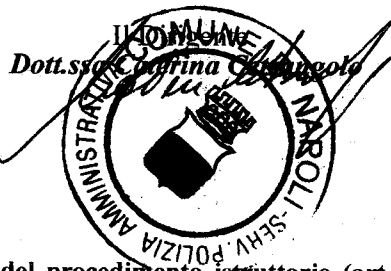Il concessionario è consapevole che, qualora a conclusione del procedimento istruttorio (art. 8 comma 4 del Regolamento dehors) dovessero emergere motivi ostativi al mantenimento dell'occupazione concessa con il presente provvedimento, dovrà provvedere a conformare l'occupazione già concessa (inclusa la modifica o la rimozione degli arredi utilizzati) e che in caso di rifiuto l'amministrazione comunale provvederà ad assumere le conseguenti determinazioni in via di autotutela, ai sensi degli articoli 21-quinquies e 21-nonies della legge 241/90

e s.m.i.

Il concessionario è altresì consapevole che le difformità delle dichiarazioni rese in sede di presentazione dell'istanza costituisce causa ostativa al rilascio di una nuova concessione per l'anno successivo.

Il Concessionario
(per accettazione)

 Roberto Elia

**PIANTA
STATO DI
PROGETTO
scala 1:100**



SI AUTORIZZANO
SOLO LE SEDETE




Corso garibaldi




Panchine

**Piazza
Nolana**

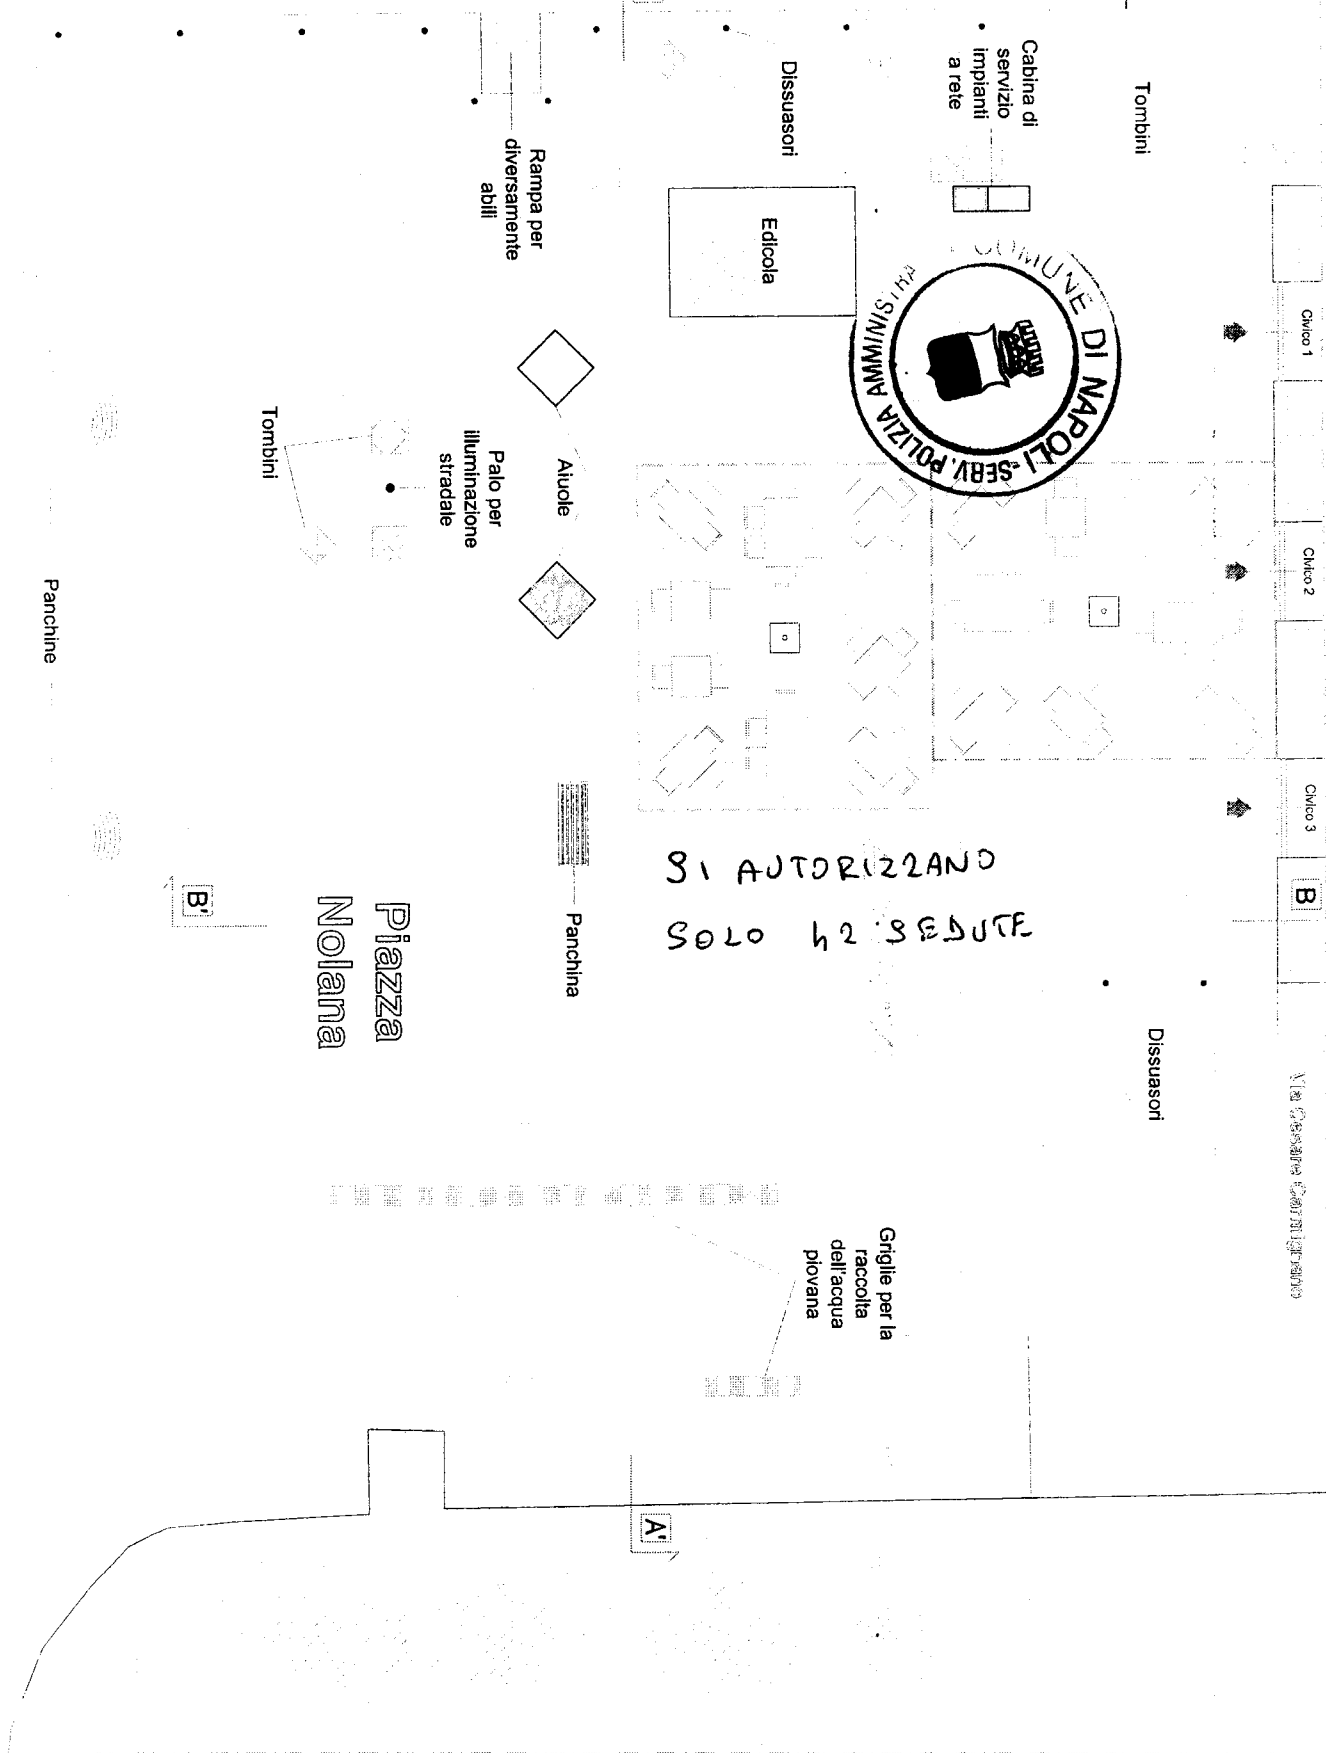

PROSPETTO A-A' STATO DI FATTO scala 1:100

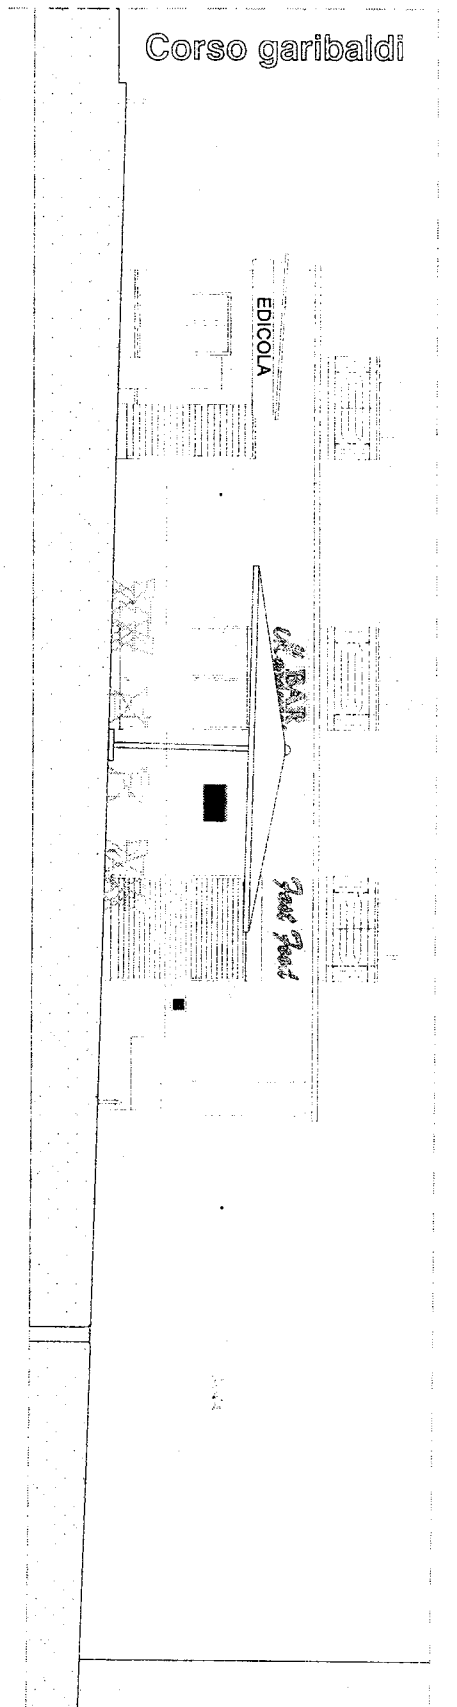

PROSPETTO A-A' STATO DI PROGETTO scala 1:100

