

ALLEGATO 4

DOCUMENTAZIONE RELATIVA
AGLI INTERVENTI DEGLI ANNI '20


ENTE AUTONOMO —
"VOLTURNO"
— NAPOLI —

LAVORI NUOVA STRUTTURE
IN CEMENTO ARMATO DEL
CORTILE UNICO


DISPOSIZIONE DEL
PORTA F. 131
VERBA 350 E 142

L. A.
3490 del 3.5.1928

Impresa Costruzioni
Ingegnere R. STOELCKER
VIALE REGINA MARGHERITA, 206
- Roma -
*Specialità cemento armato,
fondazioni, palificazioni ed opere
idrauliche.*

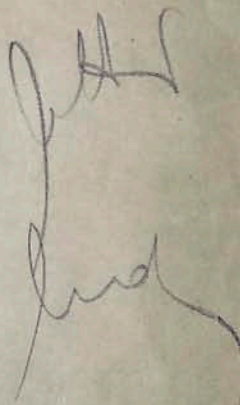

QUESTO DISEGNO NON DEVE
ESSERE CONSEGNATO A TERZE
PERSONE NÈ A DITTE CONCORRENTI
PER USO D'IMITAZIONE

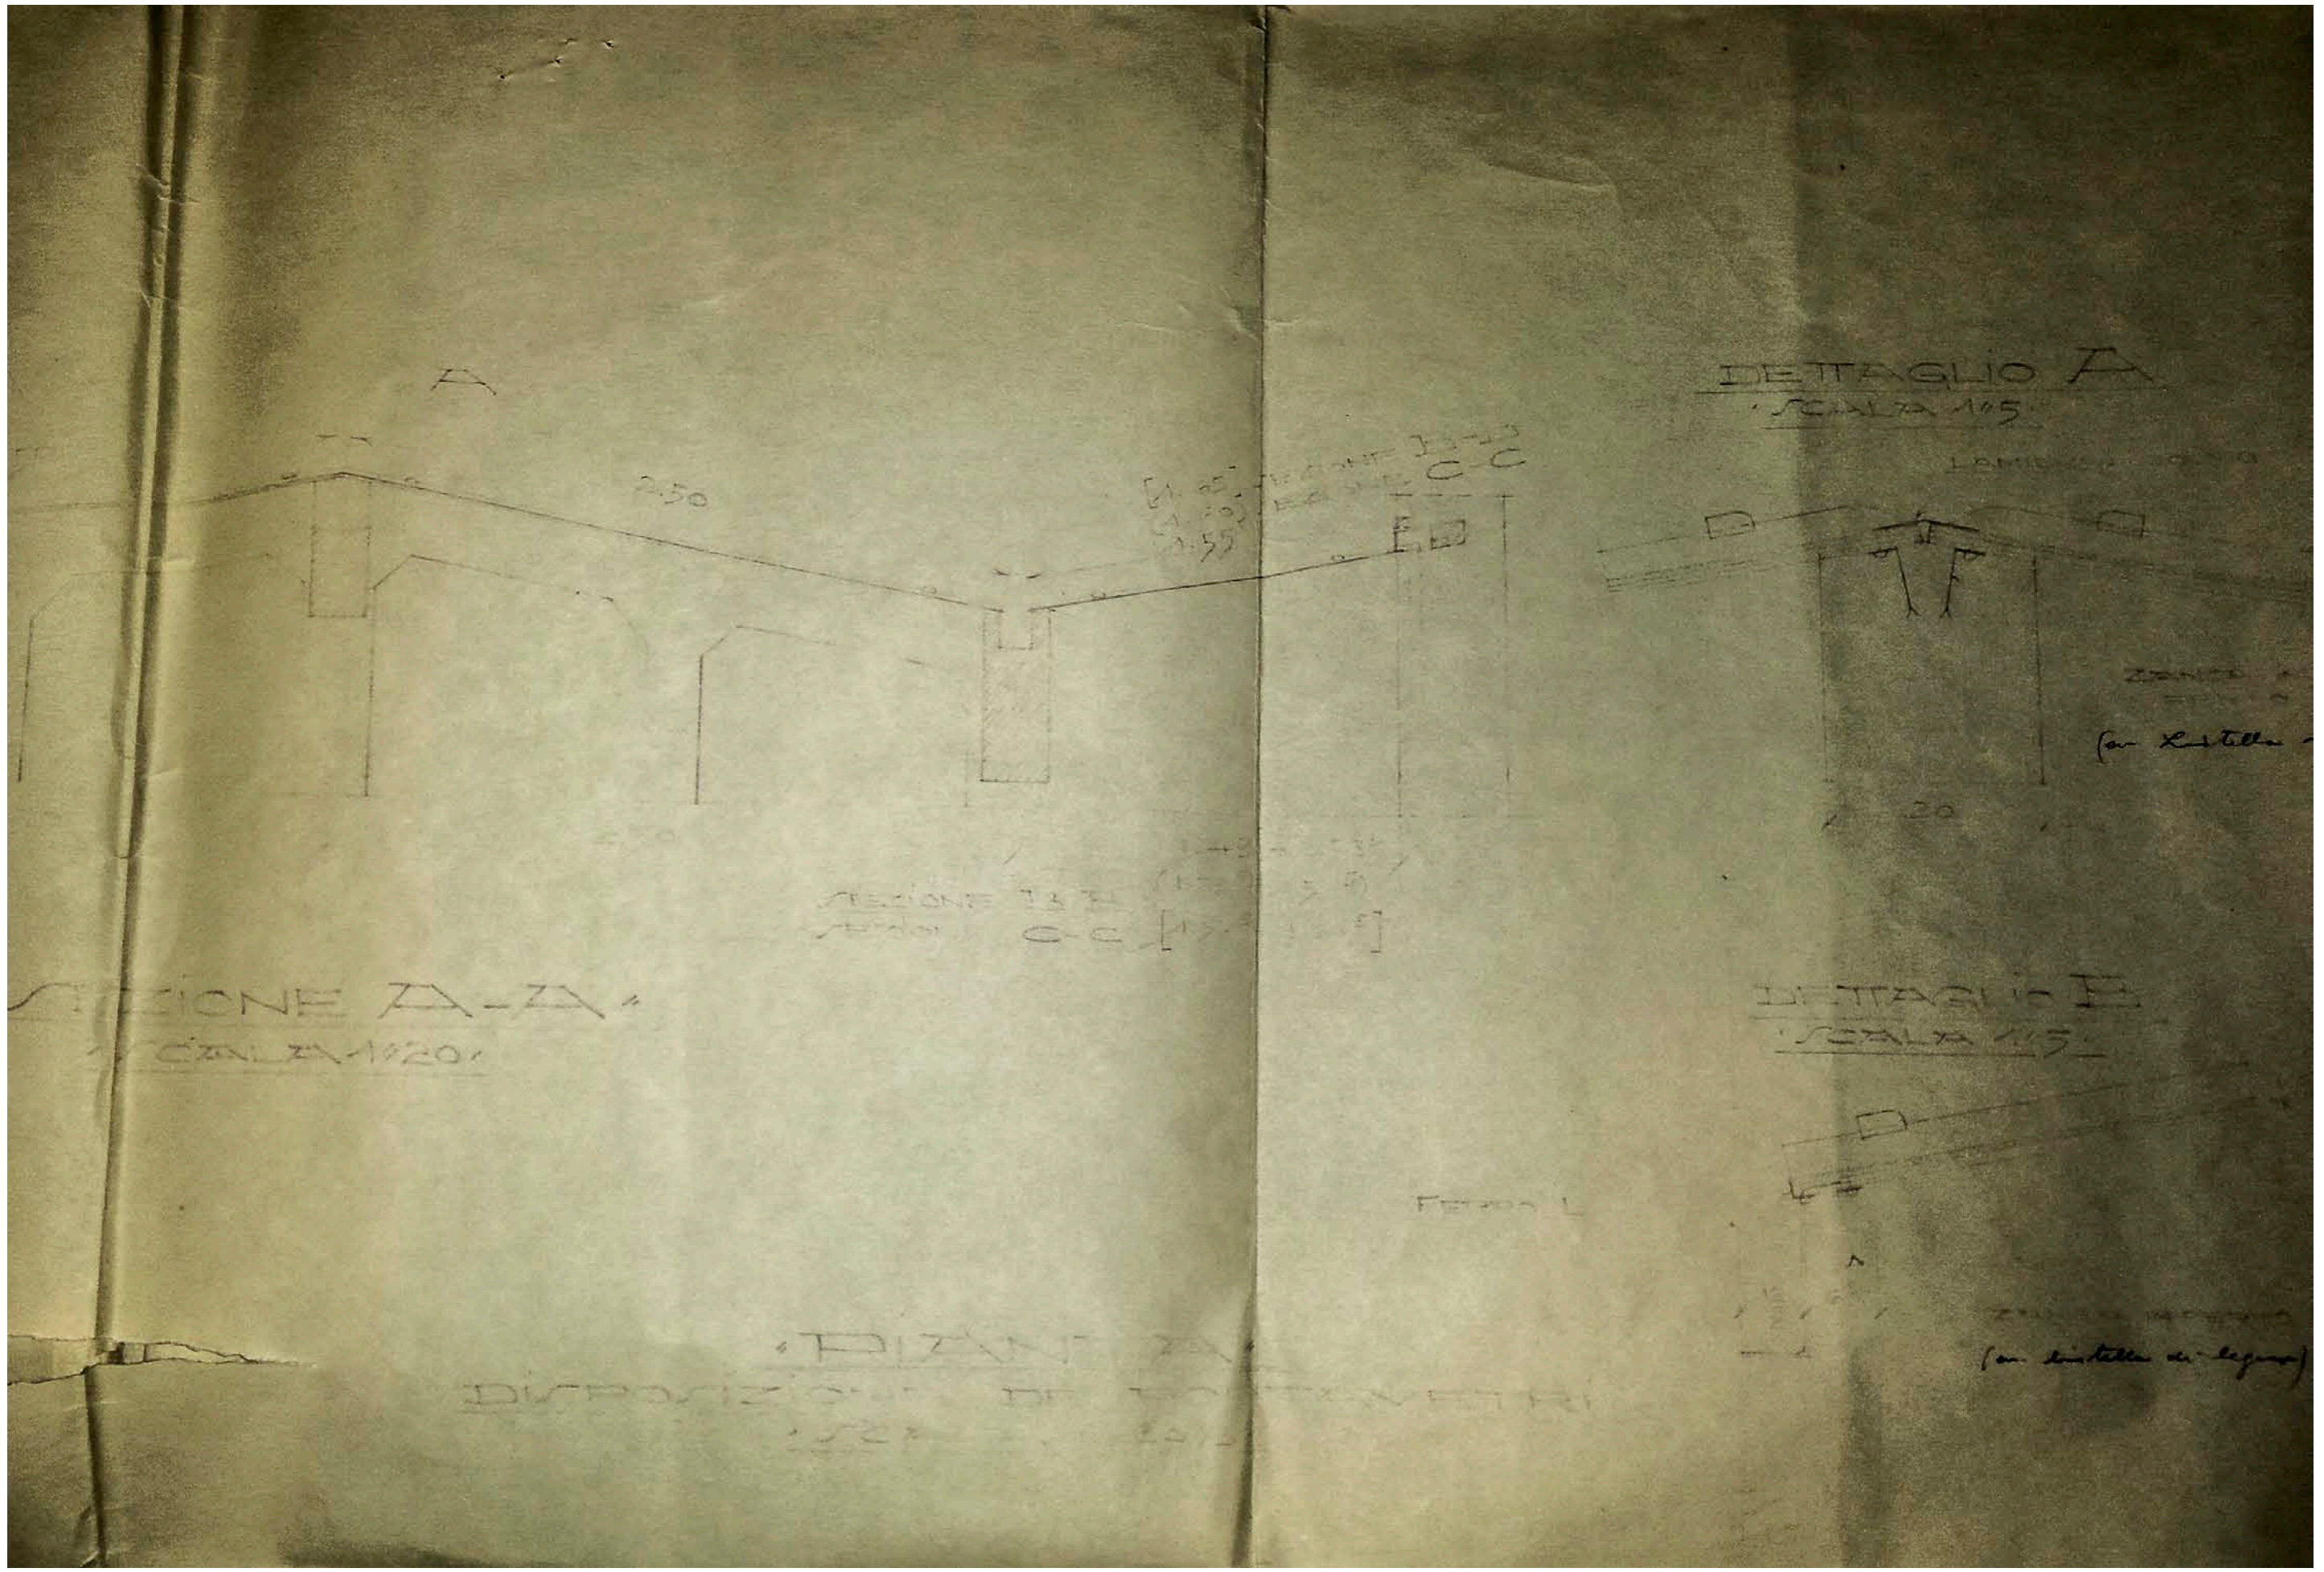


C. AIOLFI & C.
 MILANO
 Via Ugo Bassi, 1
 Preventivo
 N.º 1623

SPETT. ENTE AUTONOMO
 «VOLTURNO»
 NAPOLI
 Progetto di Incenerario e di falde
 Papp. 1:100 e 1:20




Ente Autonomo Volturmo S.r.l.
 ARCHIVIO STORICO
 FONDO Ente Autonomo Volturmo
 SERIE/SOTTOSERIE 2/3
 BUSTA/FASCICOLO 128/818
 CC..... ALTRA DOC.....
 ESTREMI CRONCHI 1926
 al.....

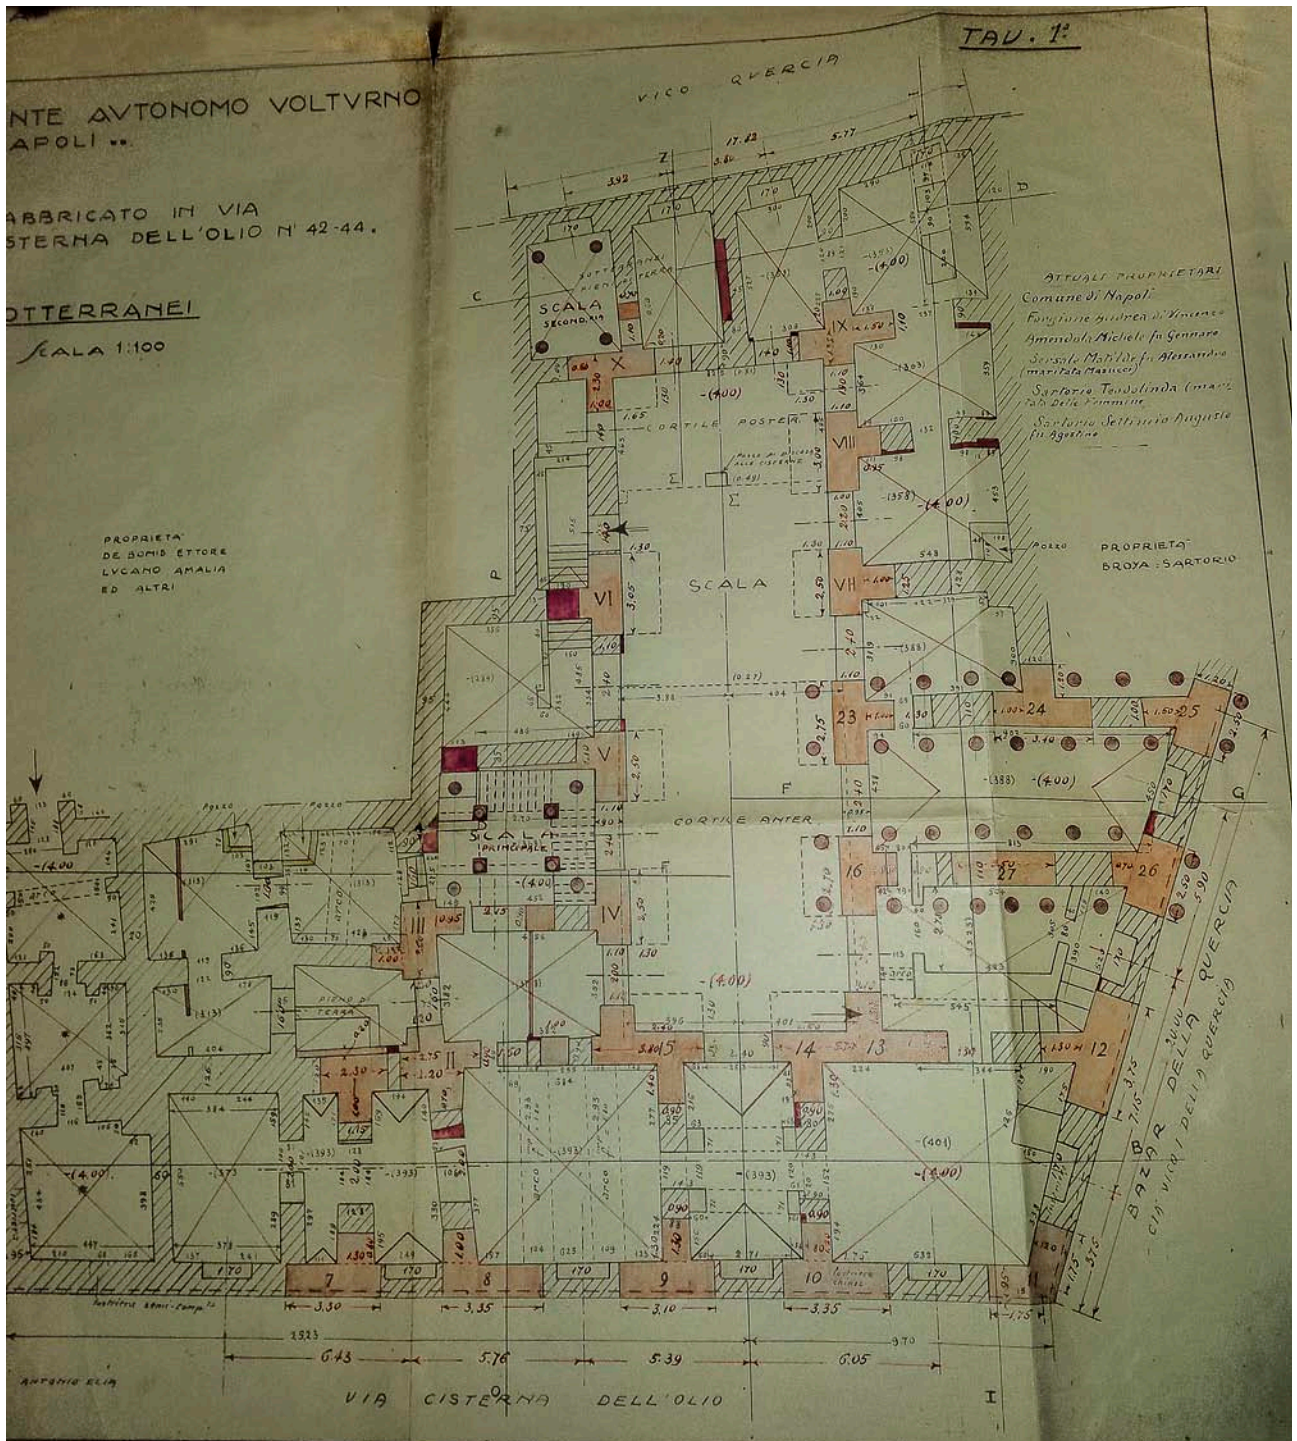

CALA 1:100

SEZIONE E - F - F - G

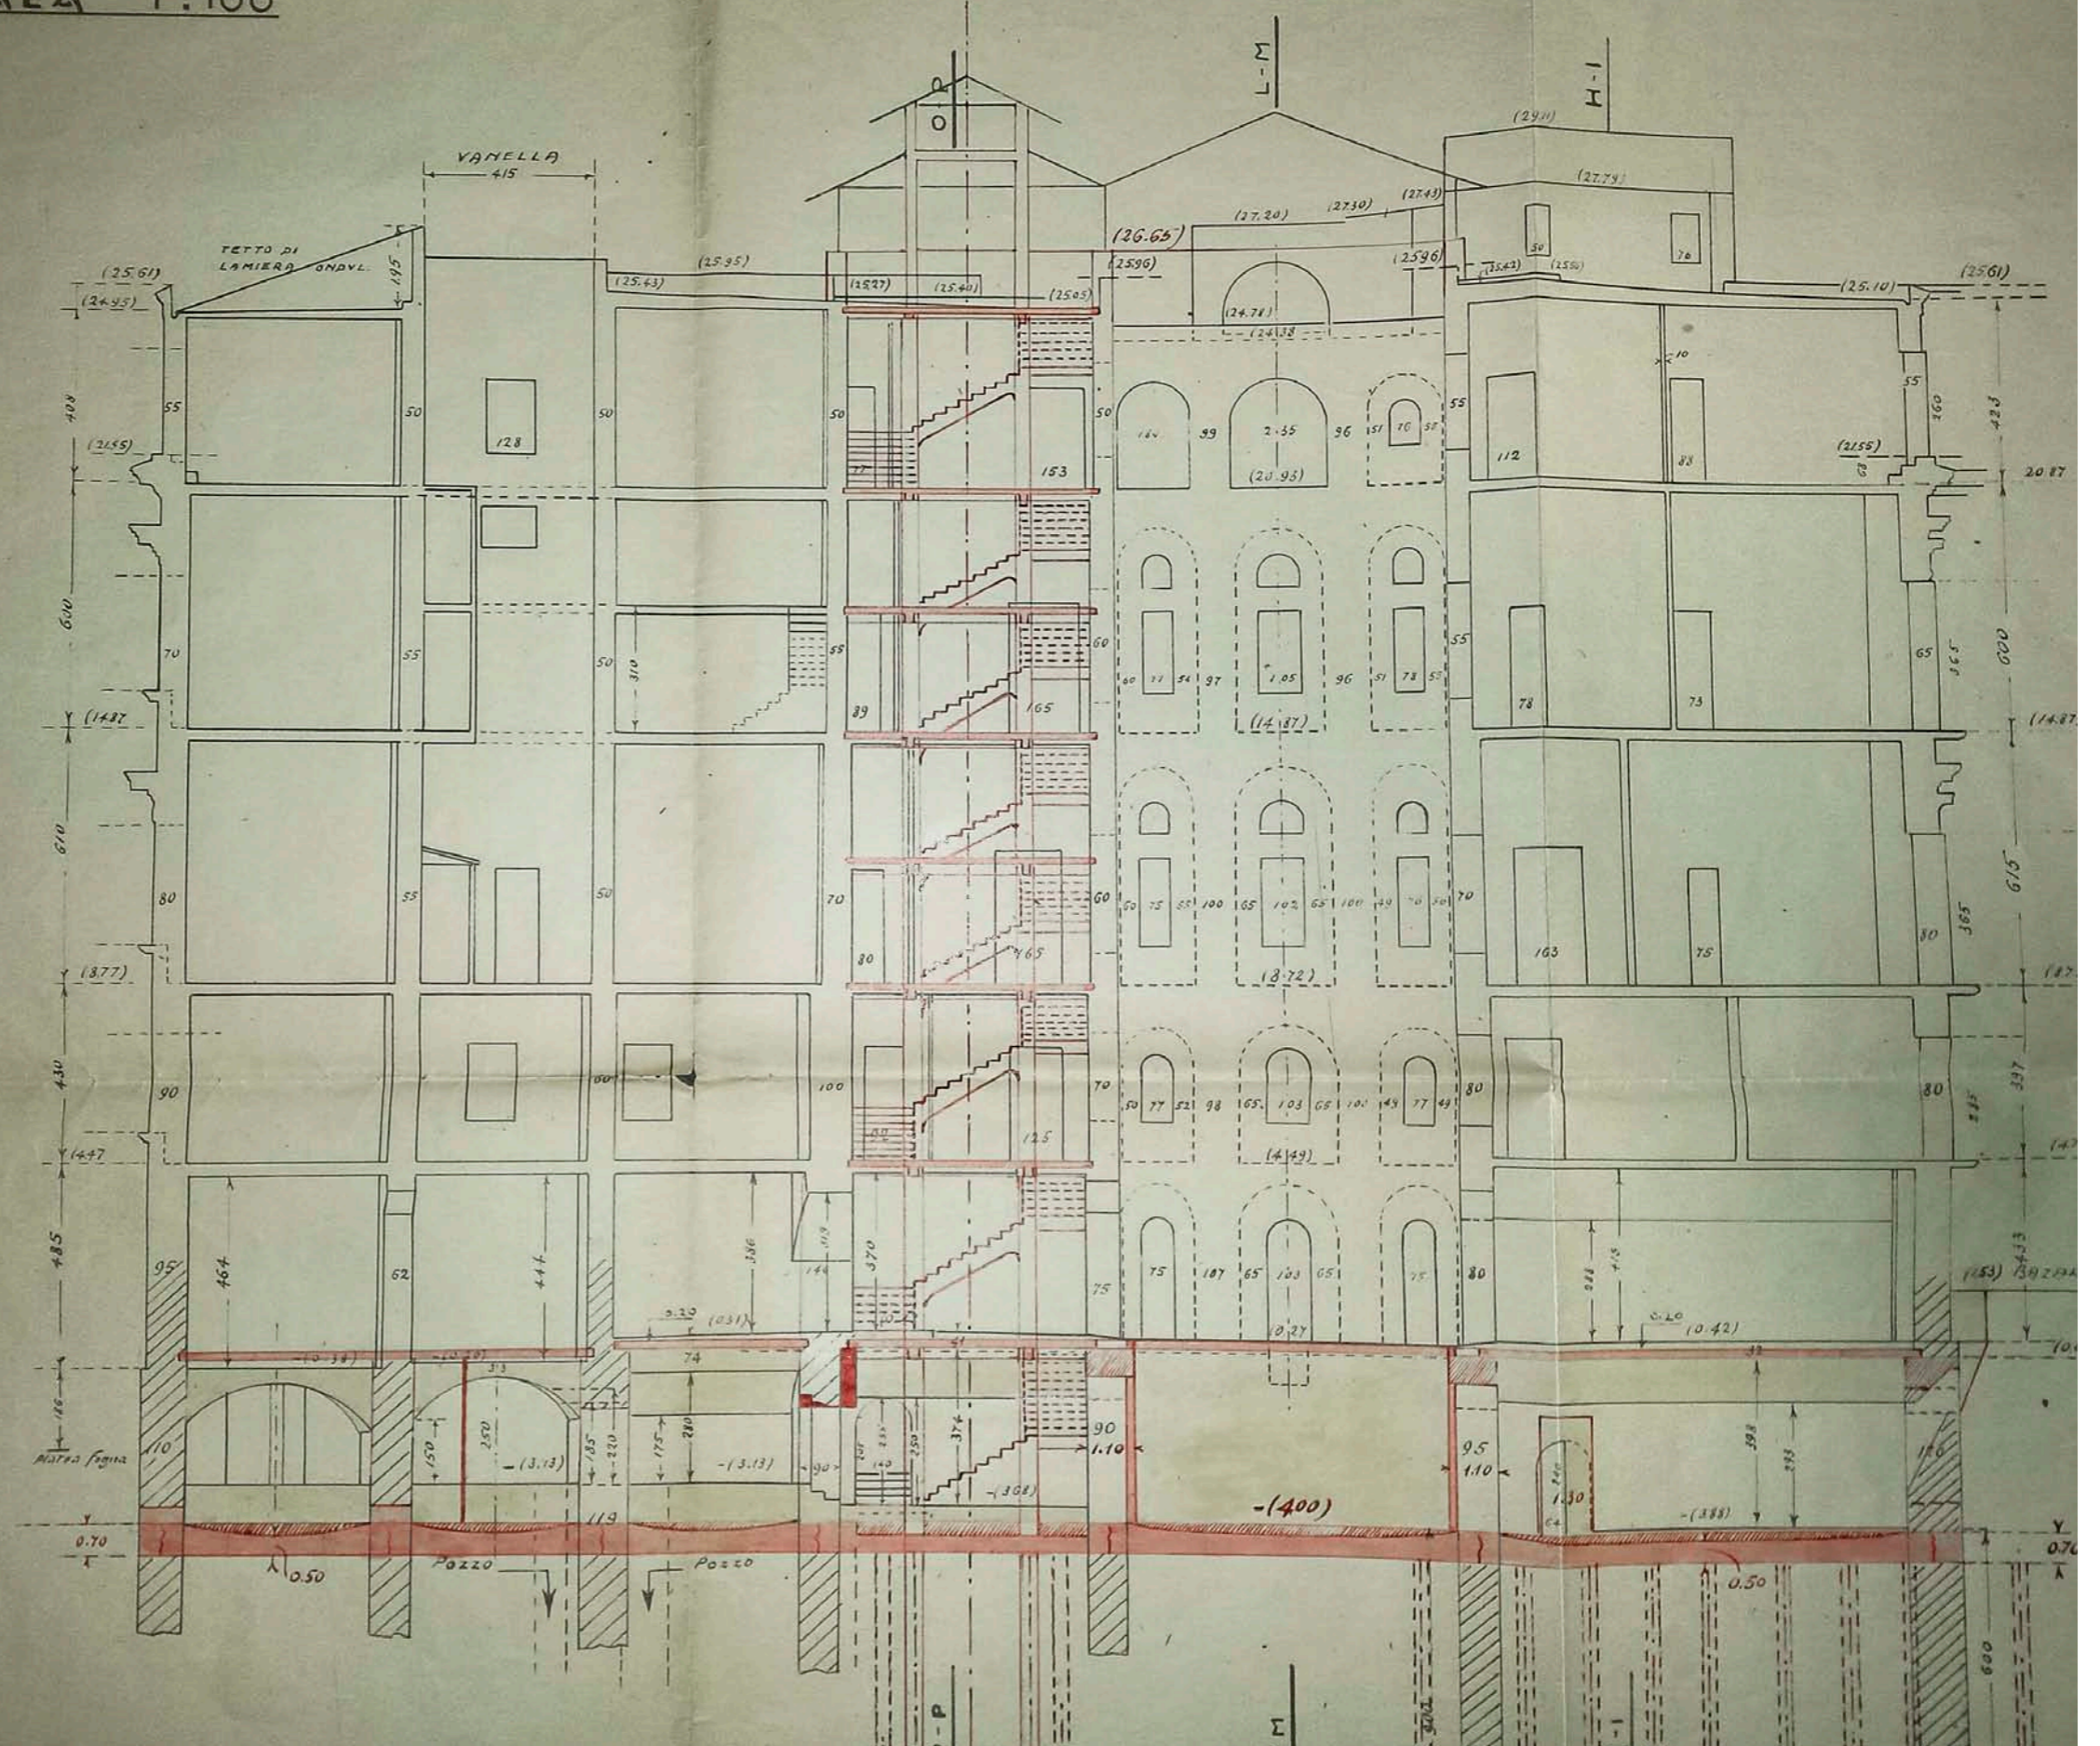

ENTE AUTONOMO VOLTURNO
NAPOLI ..








FABBRICATO IN VIA
CISTERNA DELL'OLIO N° 42-44.

SOTTERRANEI

SCALA 1:100

Planta degli scantinati con la indicazione dei lavori di sottopondazione eseguiti (in nero) e di quelli preventuati (in rosso) e con la ubicazione dei corsetti e vasca di raccolta delle acque di lavaggio degli stessi (in blu)

LEGGENDA

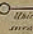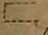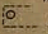-  sezioni strutture murarie di terrapiantatura ED ALTRI
-  " " " " da eseguire a cucci-seccati
-  " " " " cementi armati
-  " " " " demolizioni da eseguire
-  Ubicazione tubatura, sifone a chiavi, vasca dei proietti di raccolta, e corsetti, le scorrimento delle acque di lavaggio degli scantinati
-  Perimetro pilastri di sottopondazione da eseguire a consolidamento dei nuovi perimetri del corbello unico e di fondazione nuova scala
-  Perimetro forchi e pali in cemento armato eseguiti dall'Impresa Stoelcher





ENTE AUTONOMO VOLTURNO
NAPOLI...

FABBRICATO IN VIA
CISTERNA DELL'OLIO N°42-44

PIANO TERRENO

SCALA 1.100

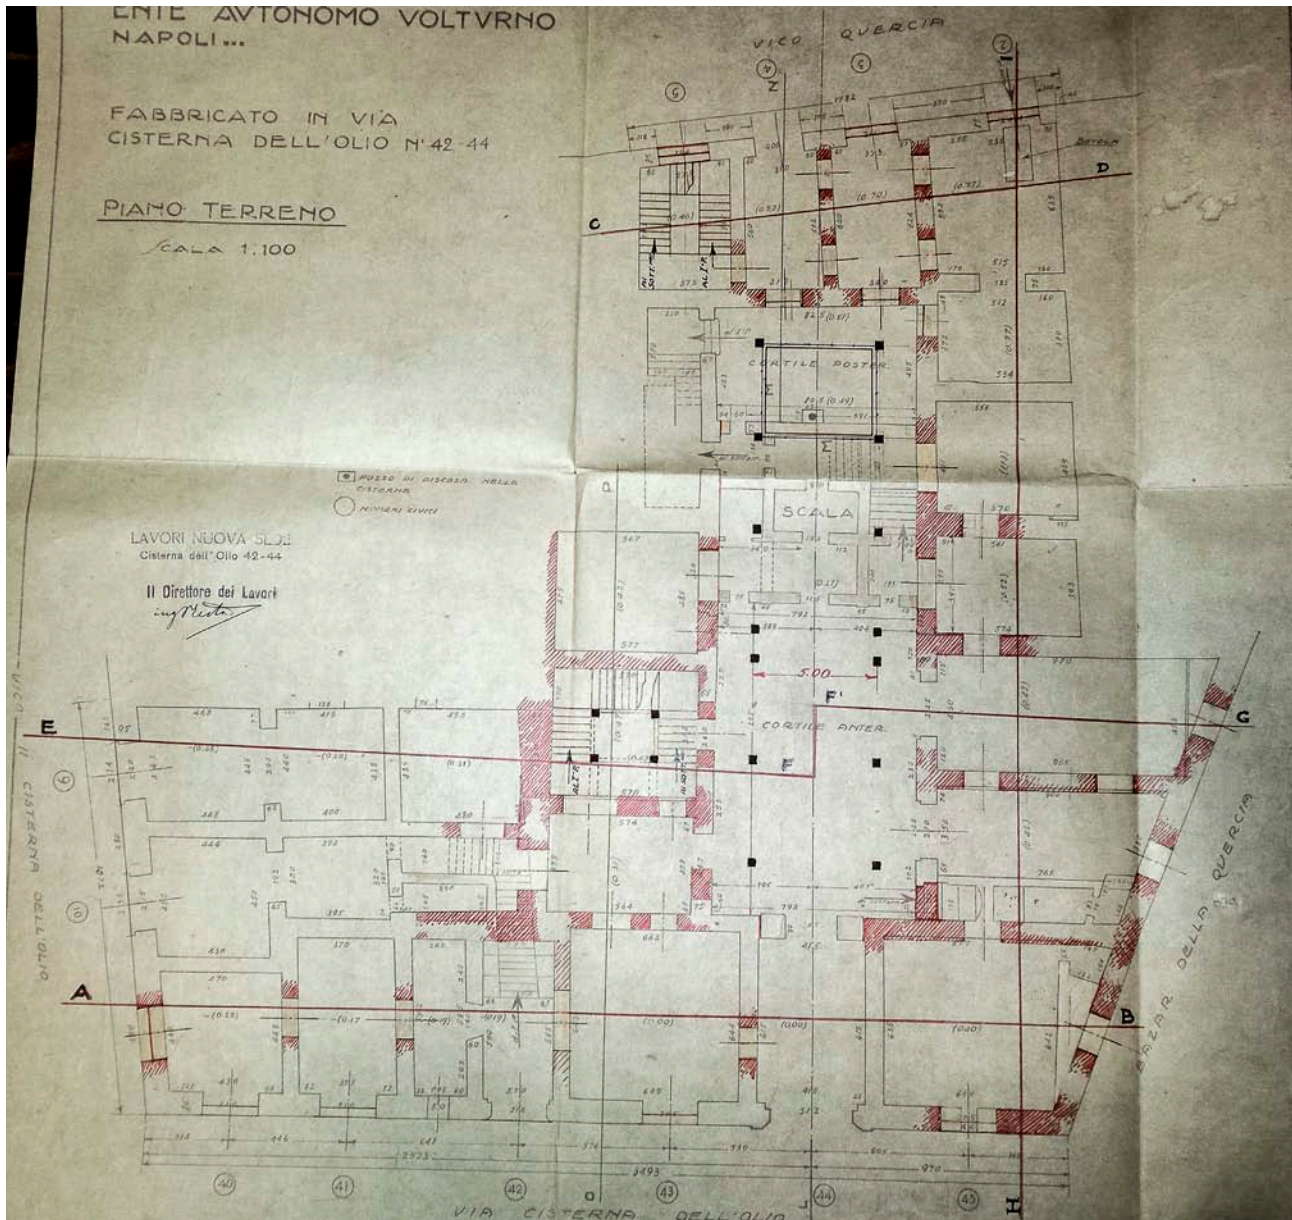

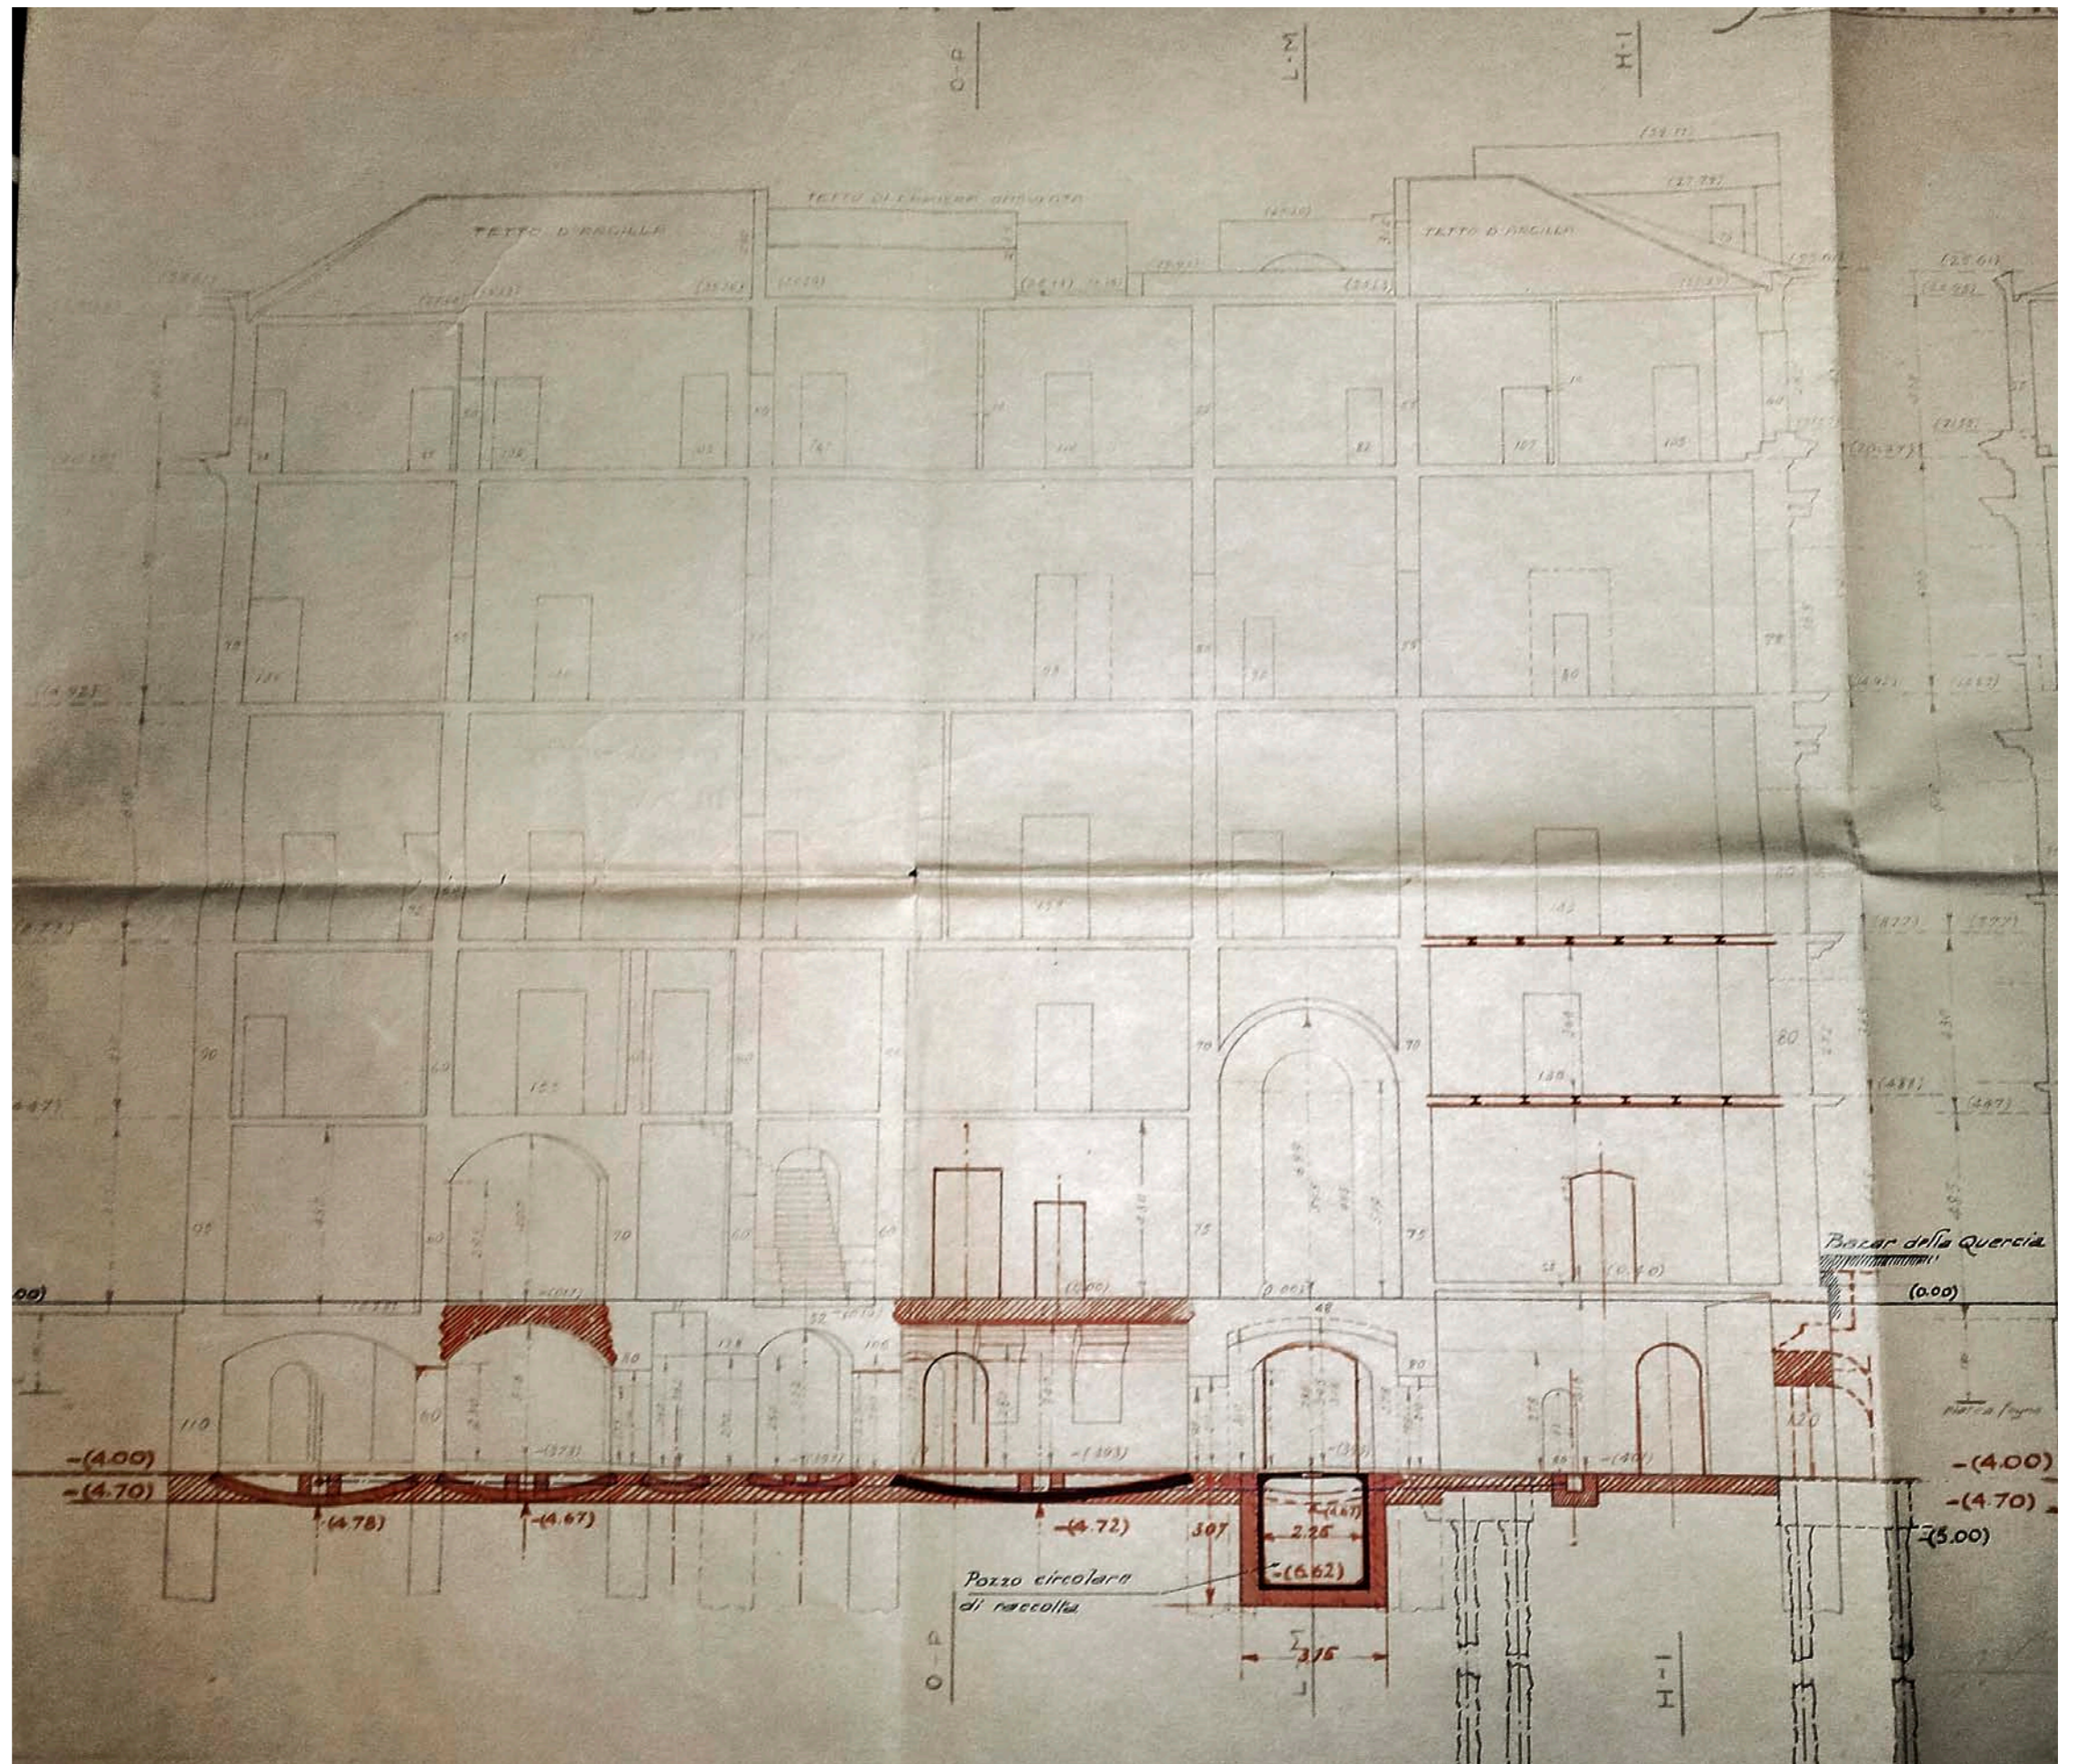

SCALA 1:100

SEZIONE E-F-F'-G

