



COMUNE DI NAPOLI
MUNICIPALITA' 6
PONTICELLI - BARRA - S. GIOVANNI A TEDIUCCIO

**PIANO PARTICOLAREGGIATO
DI INIZIATIVA PRIVATA**
ai sensi dell'art. 26, comma 2, lettera a)
della Legge regionale Campania n° 16/2004
LOTTO IN VIA MADONNELLE - PONTICELLI

Proponente:



ABBATE COSTRUZIONI e AMBIENTE Spa
Via Porzio Centro Direzionale Is E3 snc
Palazzo Avalon
80143 Napoli
e-mail: abbattecostruzioni@pec.it

ABBATE COSTRUZIONI E AMBIENTE s.r.l.
Via di Porzio, Is. E3
80143 NAPOLI
Cod. Fisc. RE-NA 07799404218
N. REA: 910768

Progetto:
COPEC
Costruzione opere edili civili S.r.l.



COPEC SI
Via Tino di Camaino, 6
80128 Napoli
e-mail: copec_cantieri@gmail.com
tel: +39 081 5780779 fax: +39 081 2209217
Direttore Tecnico: Arch. Michela GENOVESE

Collaboratori:
arch. Maria Monti
arch. Ruben D'Alessandro

Consulente Legale:
avv. Maria Laura D'Angelo




REV	DATA	REVISIONE - DESCRIZIONE	Redatto	Verificato	Approvato
2	03-2016				

NO	REVISIONE - DESCRIZIONE	Redatto	Verificato	Approvato

P 09

quota
georeferenziata
+0,00 m

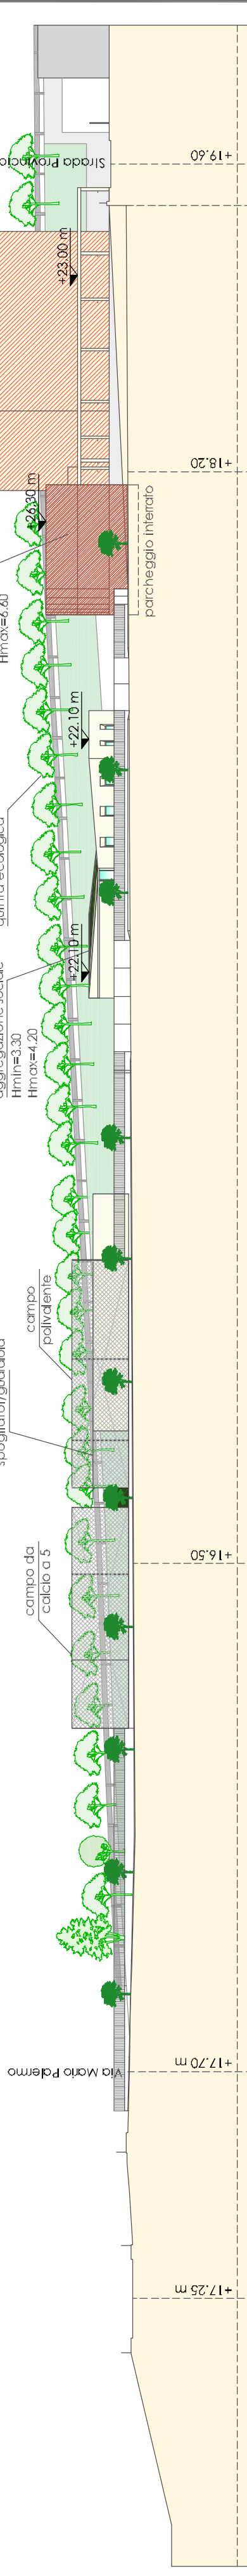

Sezione A-A'


Scala 1:500



Sezione B-B'


Scala 1:500

Scala 1:500

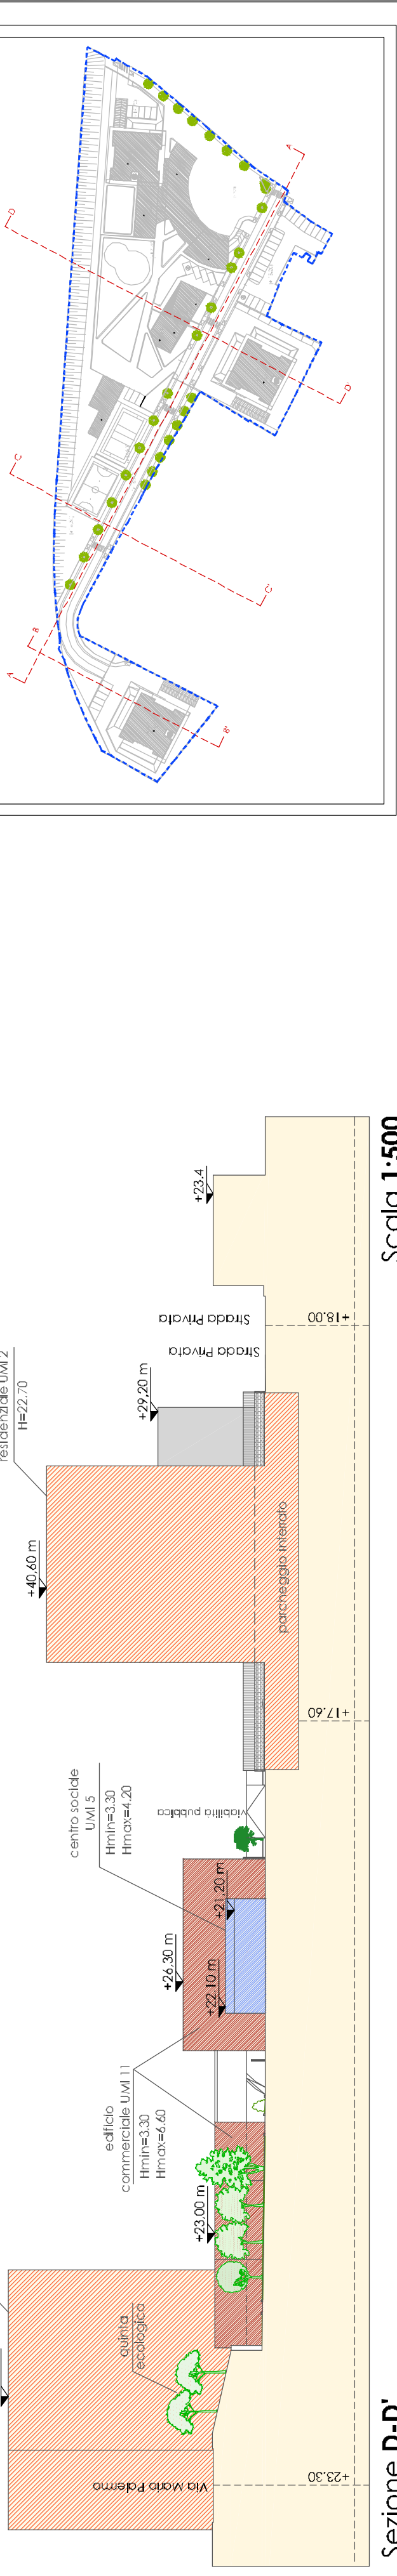

Sezione C-C'

Scala 1:500

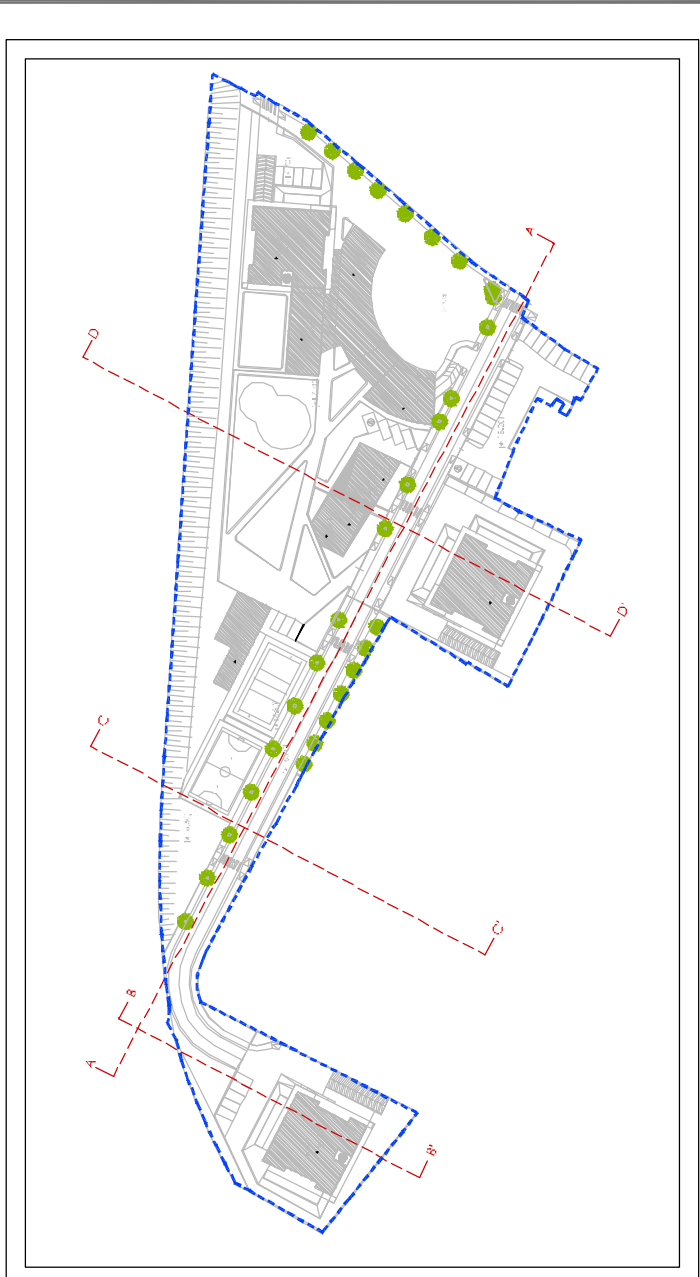

Sezione D-D'

Scala 1:500