

PROGRESSIVO ANNUALE:

27 SET 2012

PROG. n. 914

**COMUNE DI NAPOLI
MUNICIPALITÀ II
S.A.T.****ORDINANZA SINDACALE**PG/2012 n° / 429130

26 SET. 2012

Del

OGGETTO: Istituzione di un nuovo dispositivo di traffico di chiusura temporaneo in Via Toledo, tratto compreso tra Via Maddaloni e Via Tommaso Senise conseguente ai lavori di smontaggio Gru a Torre posta all'interno del Cortile di Palazzo Maddaloni. La chiusura di cui sopra sarà disposta dalle ore 22,00 alle ore 06,00 della notte tra il 1 ottobre e il 2 ottobre 2012 e tra la notte del 2 ottobre e del 3 ottobre 2012.

IL SINDACO

Premesso che: la soc. CO.GE.DI s.r.l. nella persona del Sig. Donato di Palo ha comunicato con nota prot. 0673772 del 04/09/2012, di voler intervenire per lo smontaggio della Gru a Torre posta all'interno del Cortile di Palazzo Maddaloni. Tali lavori si effettueranno dalle ore 22,00 alle ore 06,00 della notte tra il 1 ottobre e il 2 ottobre 2012 e la notte tra il 2 ottobre e 3 ottobre 2012 alle ore 6.00.

Visto che: per consentire l'esecuzione di detti lavori occorre predisporre un idoneo dispositivo di traffico;

Considerato che : il dispositivo di traffico temporaneo da attuarsi è stato concordato in fase di sopralluogo effettuato in data 10/09/2012 con il servizio di polizia locale Avvocata e il rappresentante della Viabilità primaria interessata dell'intervento;

Ritenuto che: mper i motivi sopra indicati è necessario adottare provvedimenti come riportati nella parte dispositiva del presente atto;

Visto : il parere favorevole della Conferenza Permanente dei Servizi espresso nella seduta del 25/09/2012 nel verbale n° 32 per la chiusura al traffico di via Toledo per l'occupazione a fasi;

Considerato che: per tali lavorazione ,al fine di non creare disagio alla cittadinanza è stata predisposto la modifica del doppio senso di circolazione di Via San'Anna dei Lombardi, come concordato nel sopralluogo congiunto tra la Direzione Centrale Lavori Pubblici Servizio Mobilità Sostenibile, e il Tecnico S.A.T. responsabile per la Viabilità della II Municipalità e con funzionario della la Polizia Locale Avvocata ;

Letto il: D.L.vo 30/04/1992 n°285 e successive modifiche ed integrazioni;

ORDINA

Di istituire dalle ore 22,00 alle ore 06,00 della notte tra il 1 ottobre e il 2 ottobre 2012 e dalle ore 22,00 alle ore 06,00 della notte tra il 2 ottobre e il 3 ottobre 2012 un nuovo dispositivo di traffico di chiusura temporaneo di Via Toledo, tratto compreso tra Via Maddaloni e Via Tommaso Senise.

L'istituzione del dispositivo di traffico temporaneo come di seguito descritto:

- Chiusura al traffico veicolare di Via Toledo , tratto compreso tra Via Maddaloni e Via Tommaso Senise;
- Quanto sopra viene indicato nel grafico allegato che forma parte integrante del presente provvedimento.
- Sospendere per lo stesso periodo ogni altra Ordinanza in contrasto con la presente.

Dal presente provvedimento sono esclusi i mezzi di servizio dell'impresa esecutrice dei lavori che provvederà alla installazione della segnaletica necessaria per l'attuazione del presente dispositivo di traffico .

Per particolari esigenze di viabilità o di Ordine Pubblico, la Polizia Municipale potrà modificare e/o sospendere il dispositivo di traffico sopra indicato ed inoltre è facoltà del personale della Polizia Municipale, che sarà impegnato compatibilmente con le altre esigenze istituzionali .

L'inosservanza delle disposizioni della presente ordinanza comporta l'applicazione delle sanzioni previste dal D.leg. n.285 del 30/04/1992 e D.P.R. n° 495 del 16/12/1992 e .c.m.

Resta a carico dell'impresa esecutrice dei lavori l'onere dell'installazione della segnaletica orizzontale e verticale necessaria per l'attuazione del presente dispositivo di traffico provvisorio, nonché provvedere al ripristino dello stato dei luoghi a completamento dell'intervento.


E' a carico del Direttore dei Lavori:

la verifica dell'avvenuta e corretta l'applicazione del piano di segnalamento provvisorio predefinito nel rispetto del codice della strada, dandone comunicazione, al Servizio Viabilità e Traffico della II Municipalità e al Servizio Autonomo Polizia Locale.

Il Referente S.A.T.
Arch. Claudio Riccirillo

IL DIRIGENTE S.A.T.
Dott.ssa Anna Aiello

L'ASSESSORE ALLA MOBILITÀ URBANA
VIABILITÀ TRAFFICO E PARCHEGGI
On. Anna Dorati

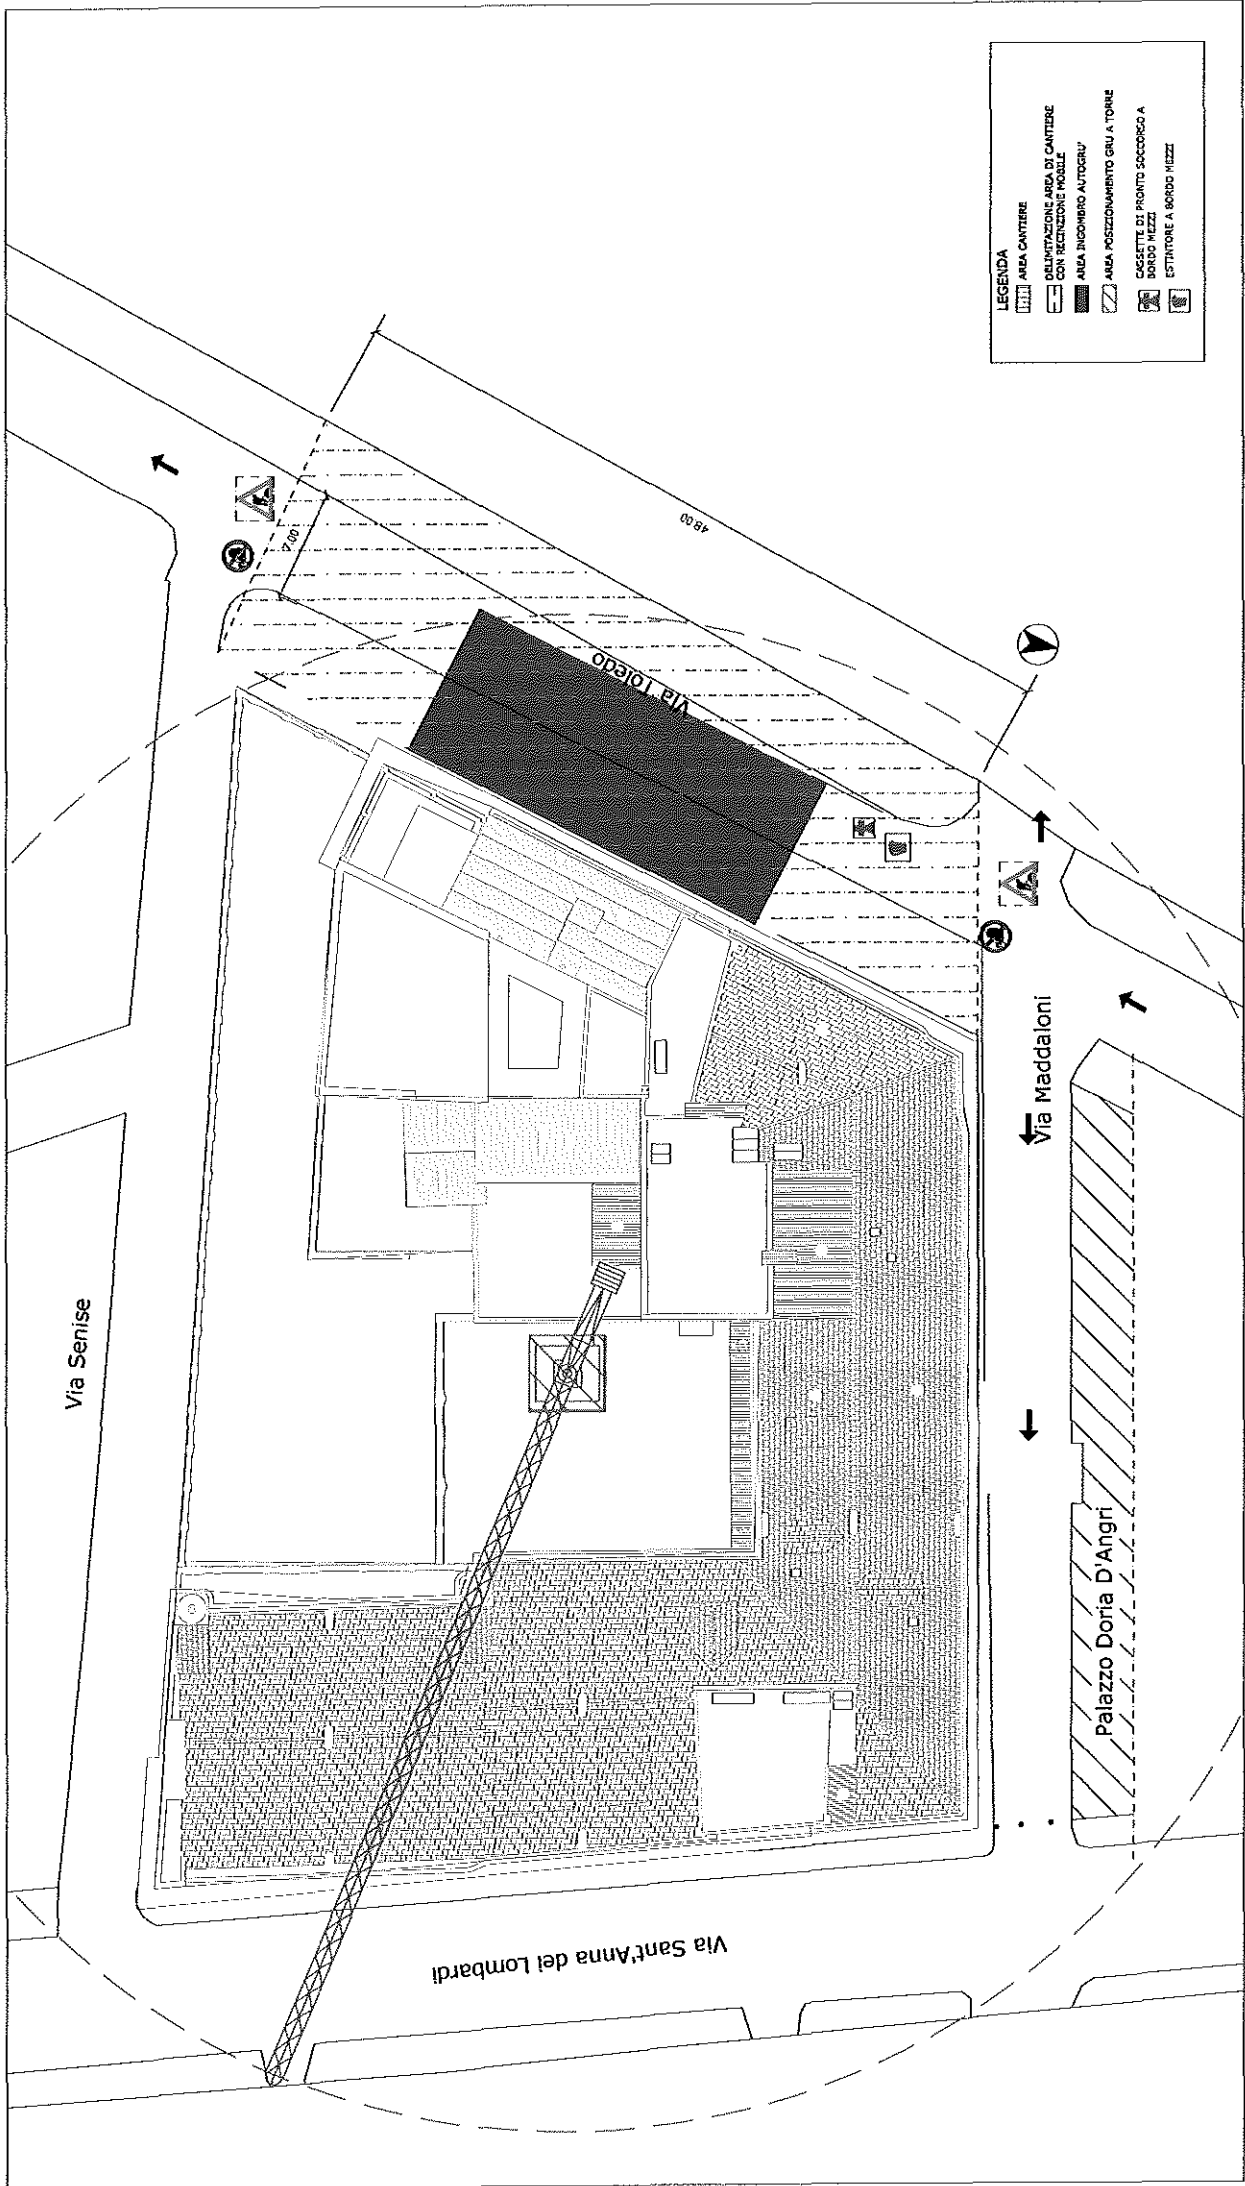

LEGENDA

[Hatched Box]	AREA CANTIERE
[Dashed Box]	DELIMITAZIONE AREA DI CANTIERE CON RECINZIONE MOBILE
[Solid Box]	AREA INGOMBRO AUTOGRAU
[Diagonal Lines]	AREA POSIZIONAMENTO GRU A TORRE
[Square with X]	CASSETTE DI PRONTO SOCCORSO A BORDO PIEZZI
[Square with Circle]	ESTINTORE A BORDO PIEZZI

Via Senise

Via Sant'Anna dei Lombardi

Via Maddaloni

Palazzo Doria D'Angri

Via Toledo


7,80

48,00

AREA DI CANTIERE

----- VIABILITA'

• CONI STRADALI (DIVISORI DA CONCORDARE CON GLI ORGANI DI COMPETENZA)

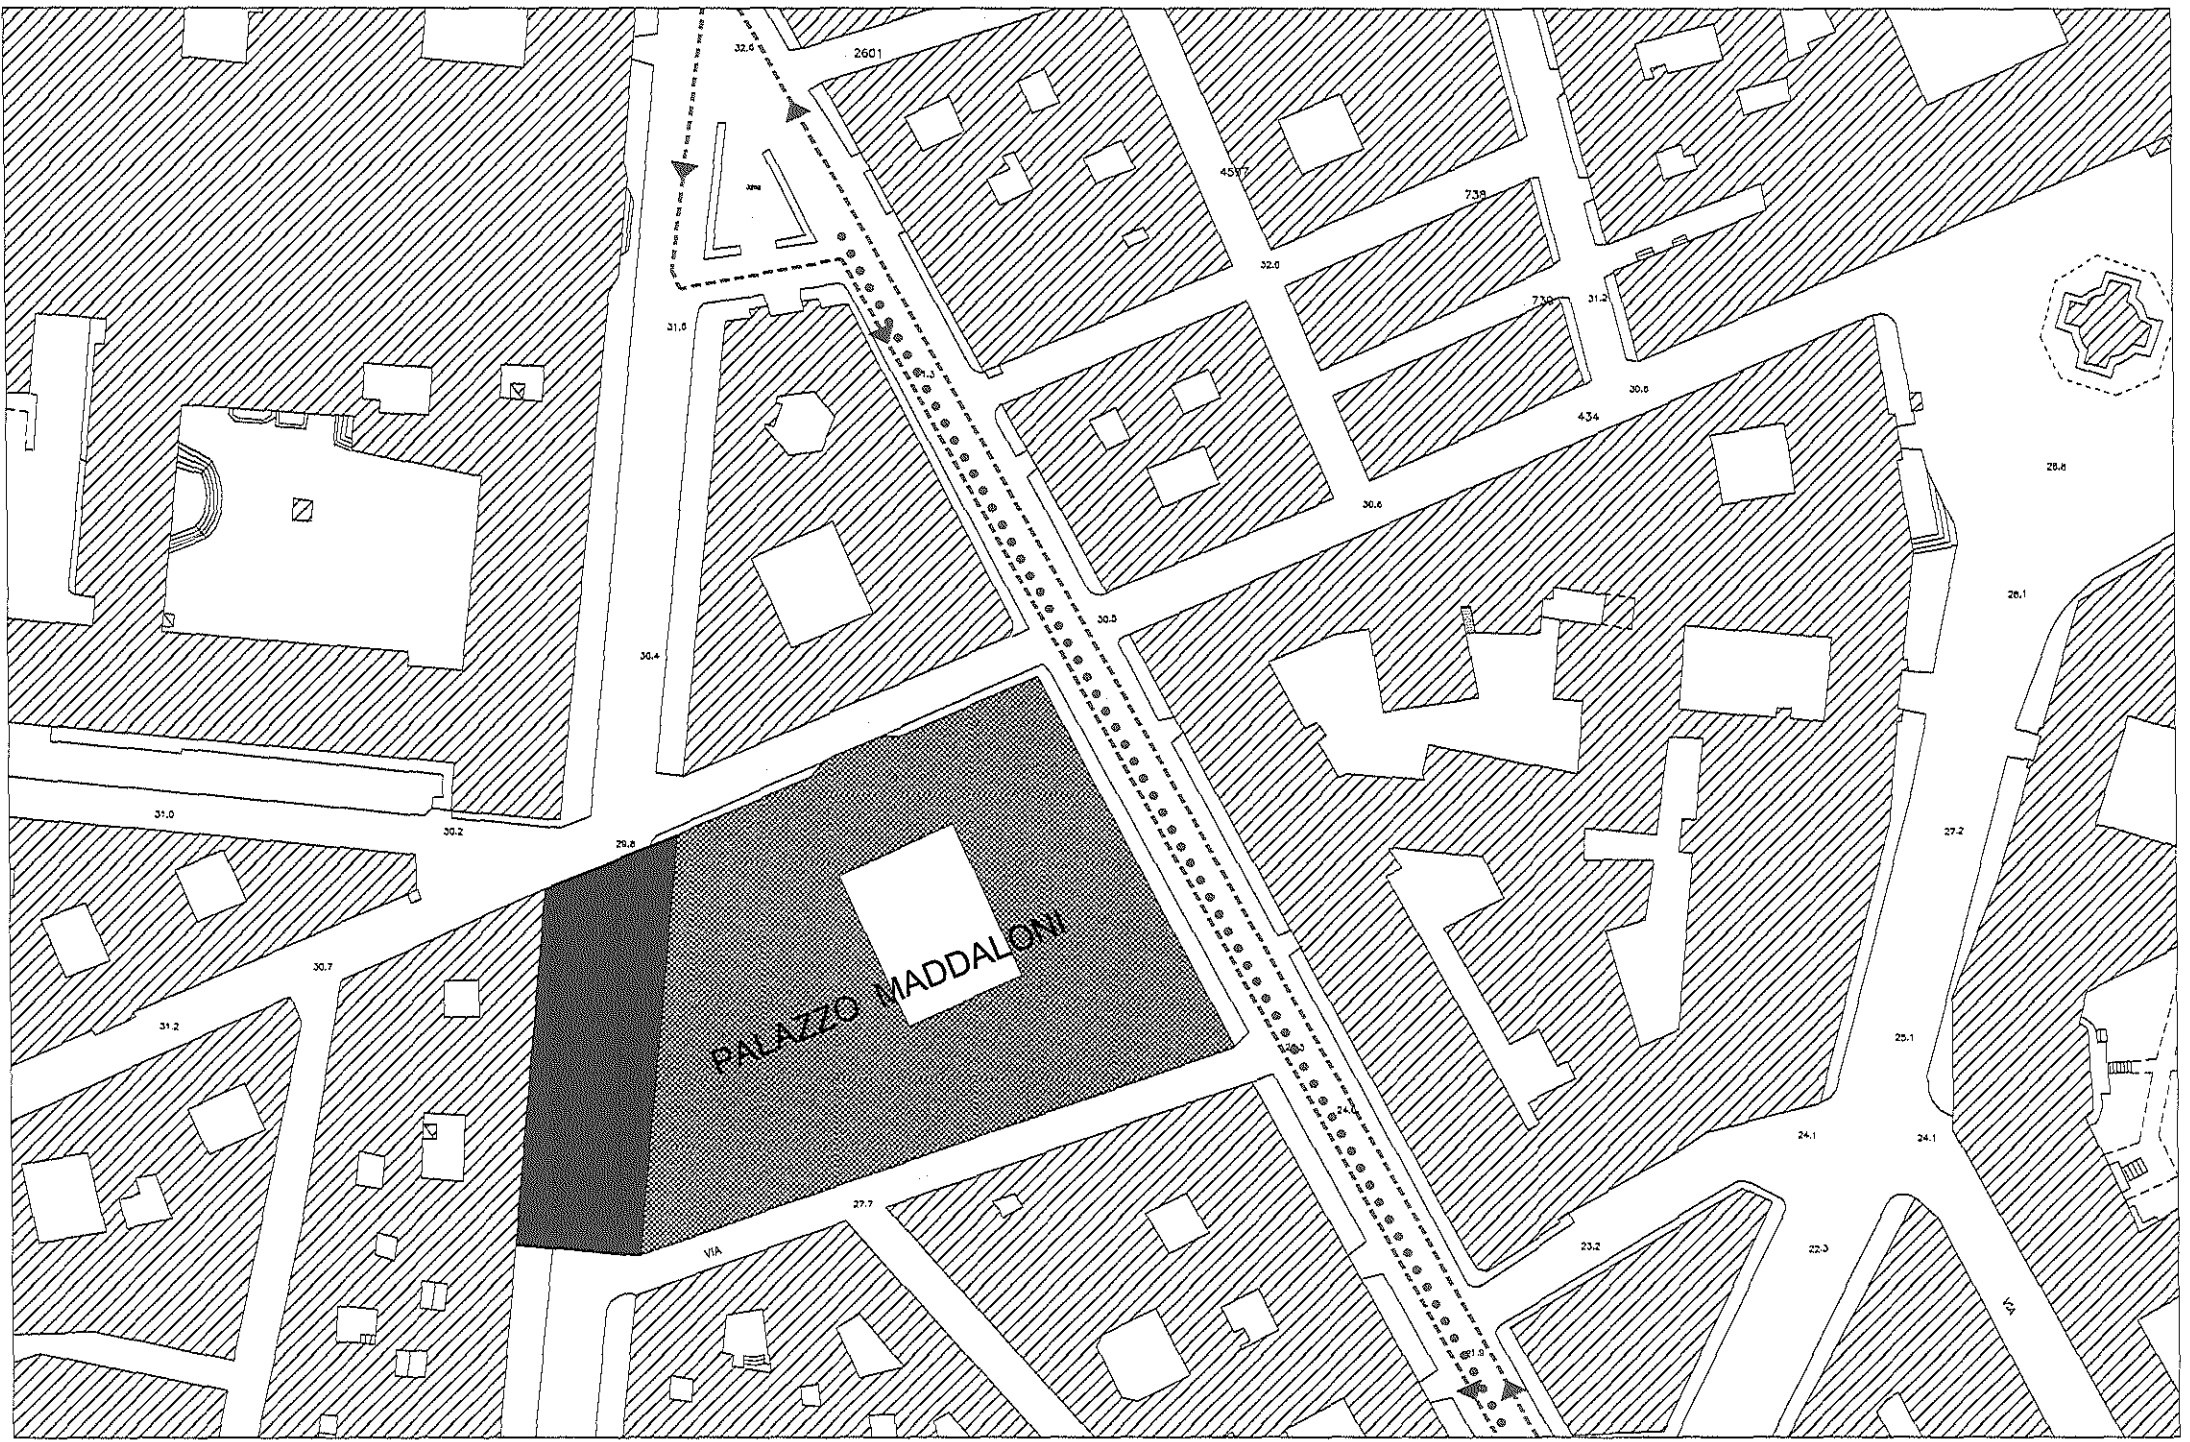

ORDINANZA SINDACALE

Progressivo Annuale n. 914 del 27 SET 2012

DIPARTIMENTO SEGRETERIA GENERALE

Segreteria della Giunta Comunale

**Si attesta che la pubblicazione del presente atto,
ai sensi dell'art. 10, comma 1, del D.Lgs. 267/00,
ha avuto inizio il 27 SET 2012**

IL FUNZIONARIO RESPONSABILE