


scala 1:500


Posteggi n. 36, dim. 3 x 3 mq, per un totale di 324 mq

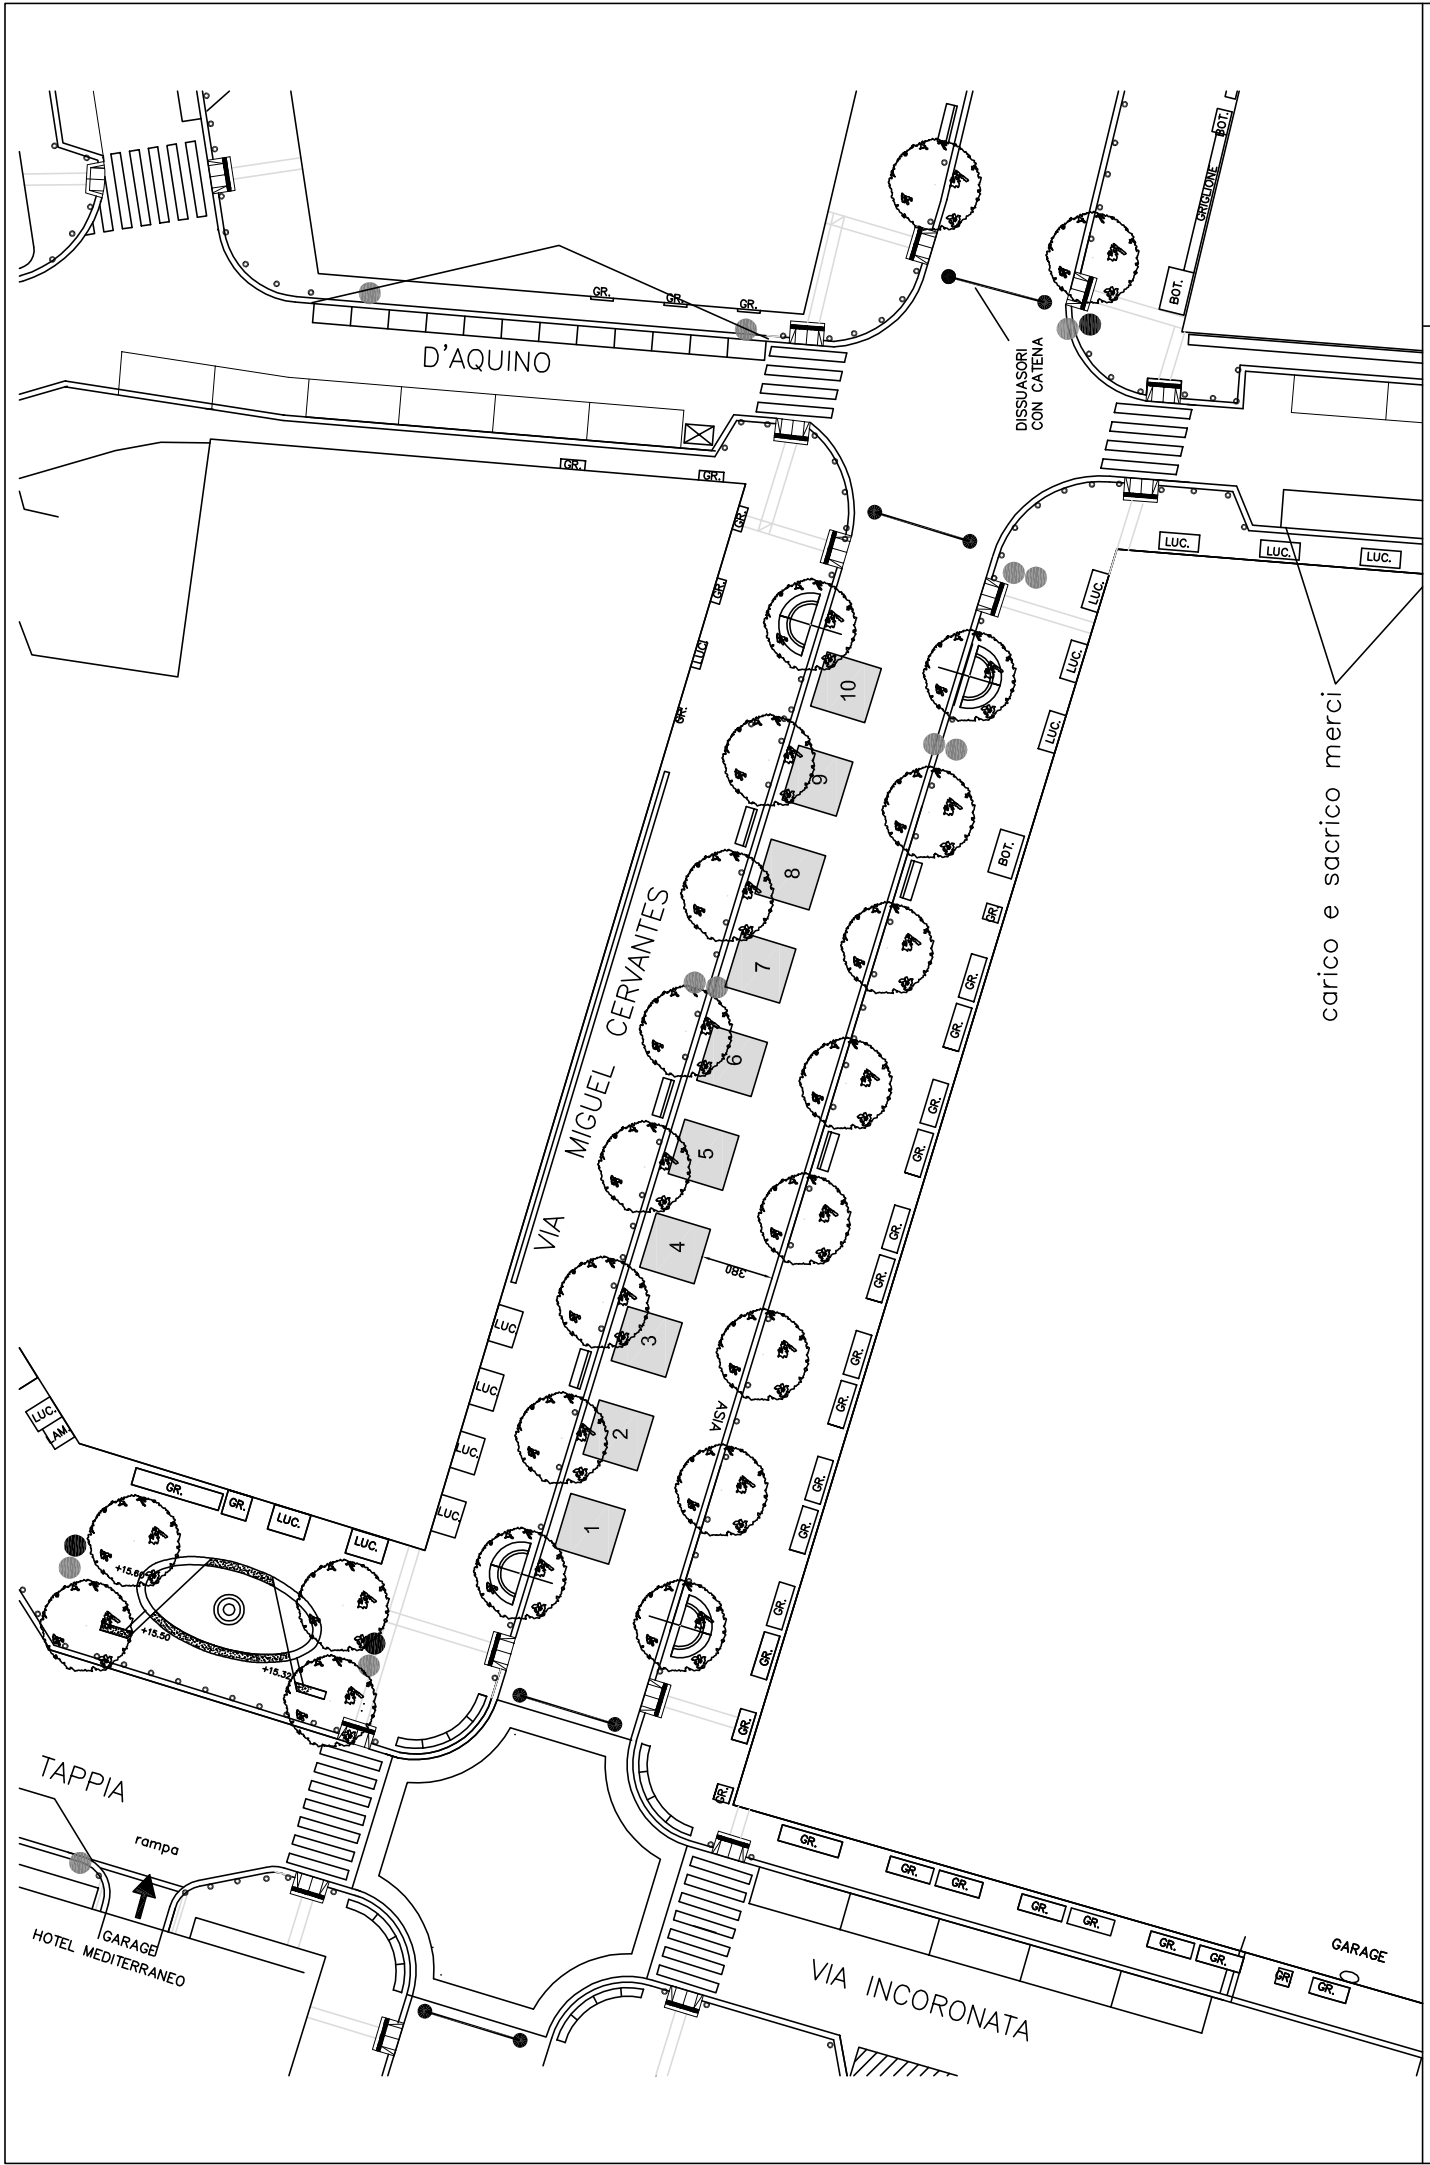

scala 1:400


Spazi di vendita n. 10 per un totale di 90 mq

carico e sacrico merci

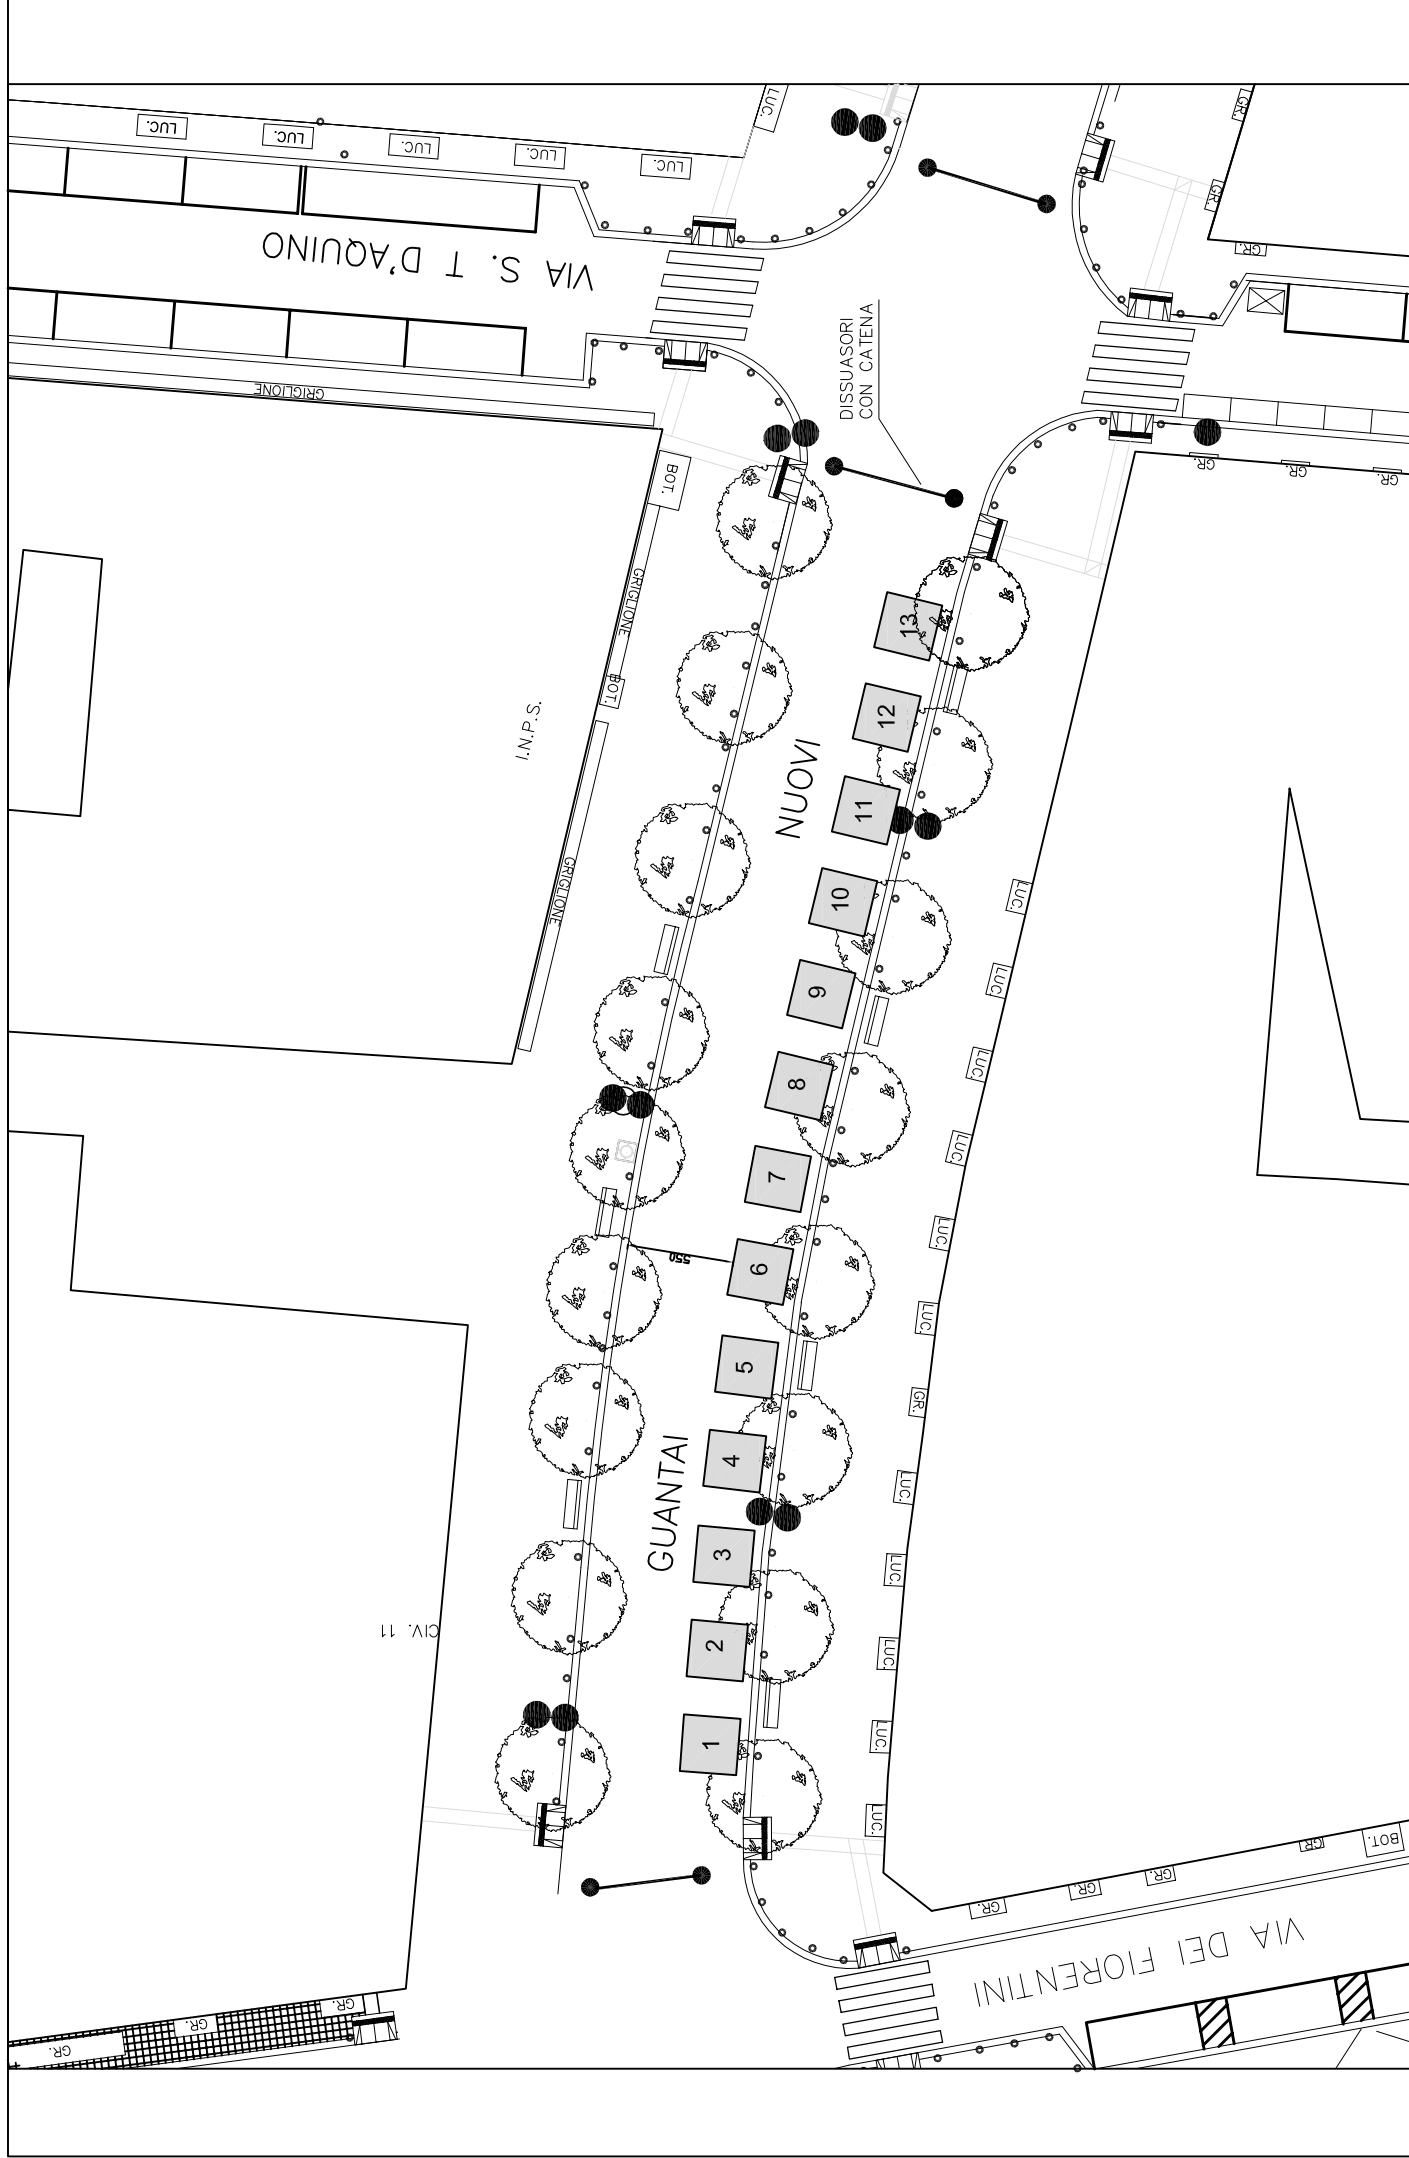


Posteggi n. 13, con gazebo dim. 3 x 3 mq, per un totale di 117 mq

scala 1:400

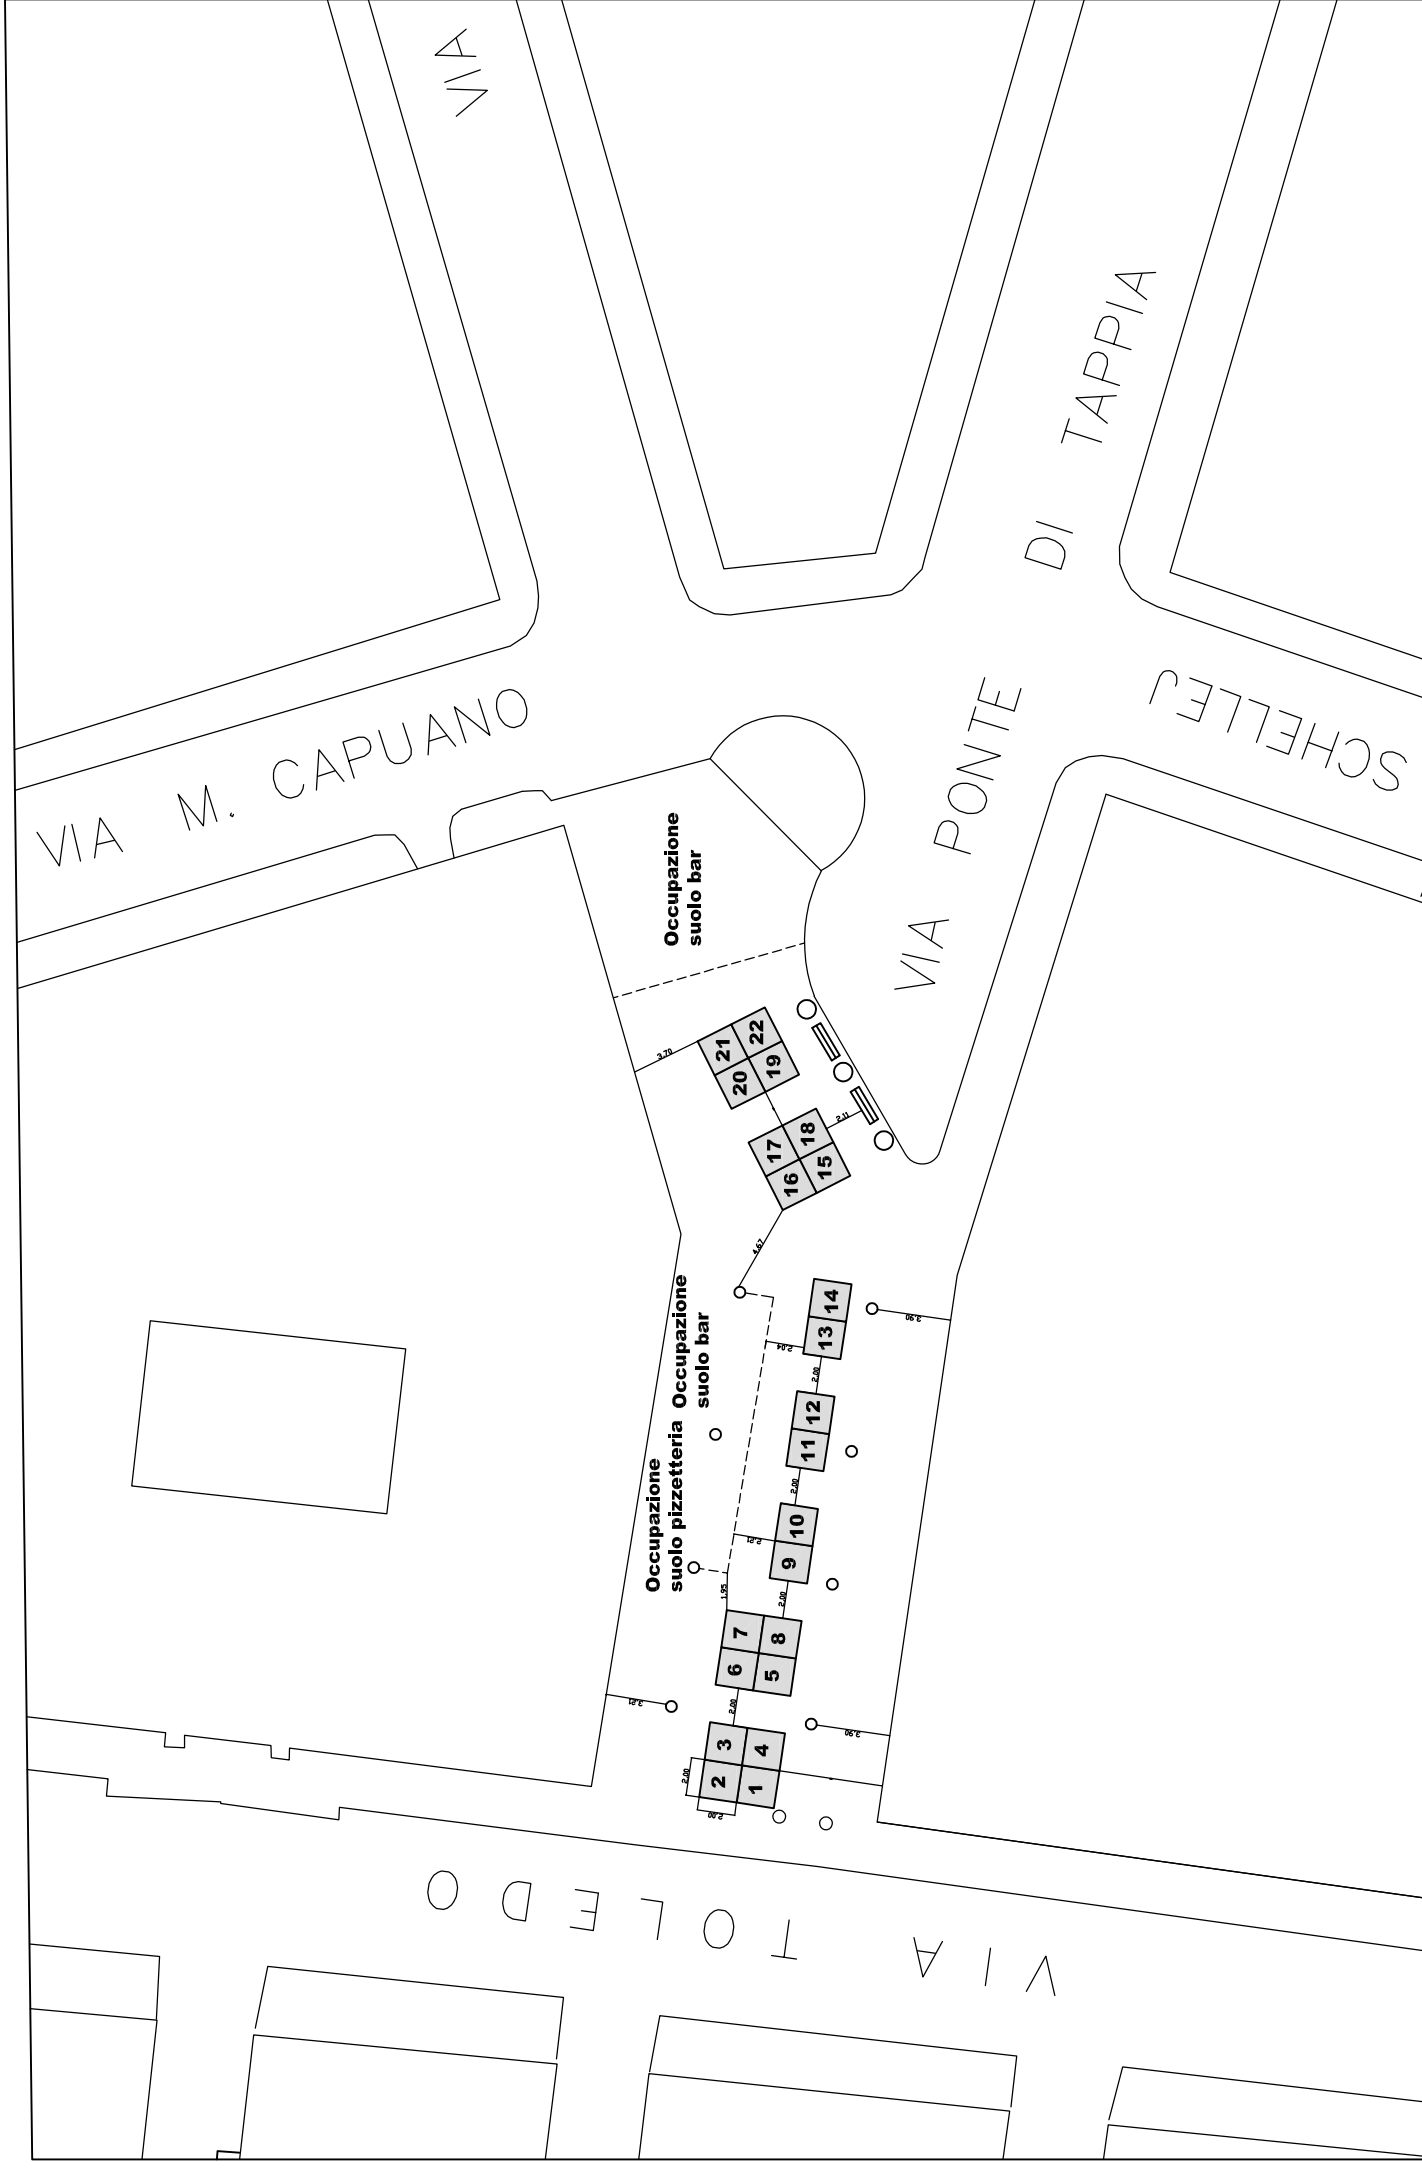

Posteggi n. 22, con gazebo dim. 2 x 2 mq, per un totale di 88 mq scala 1: 400

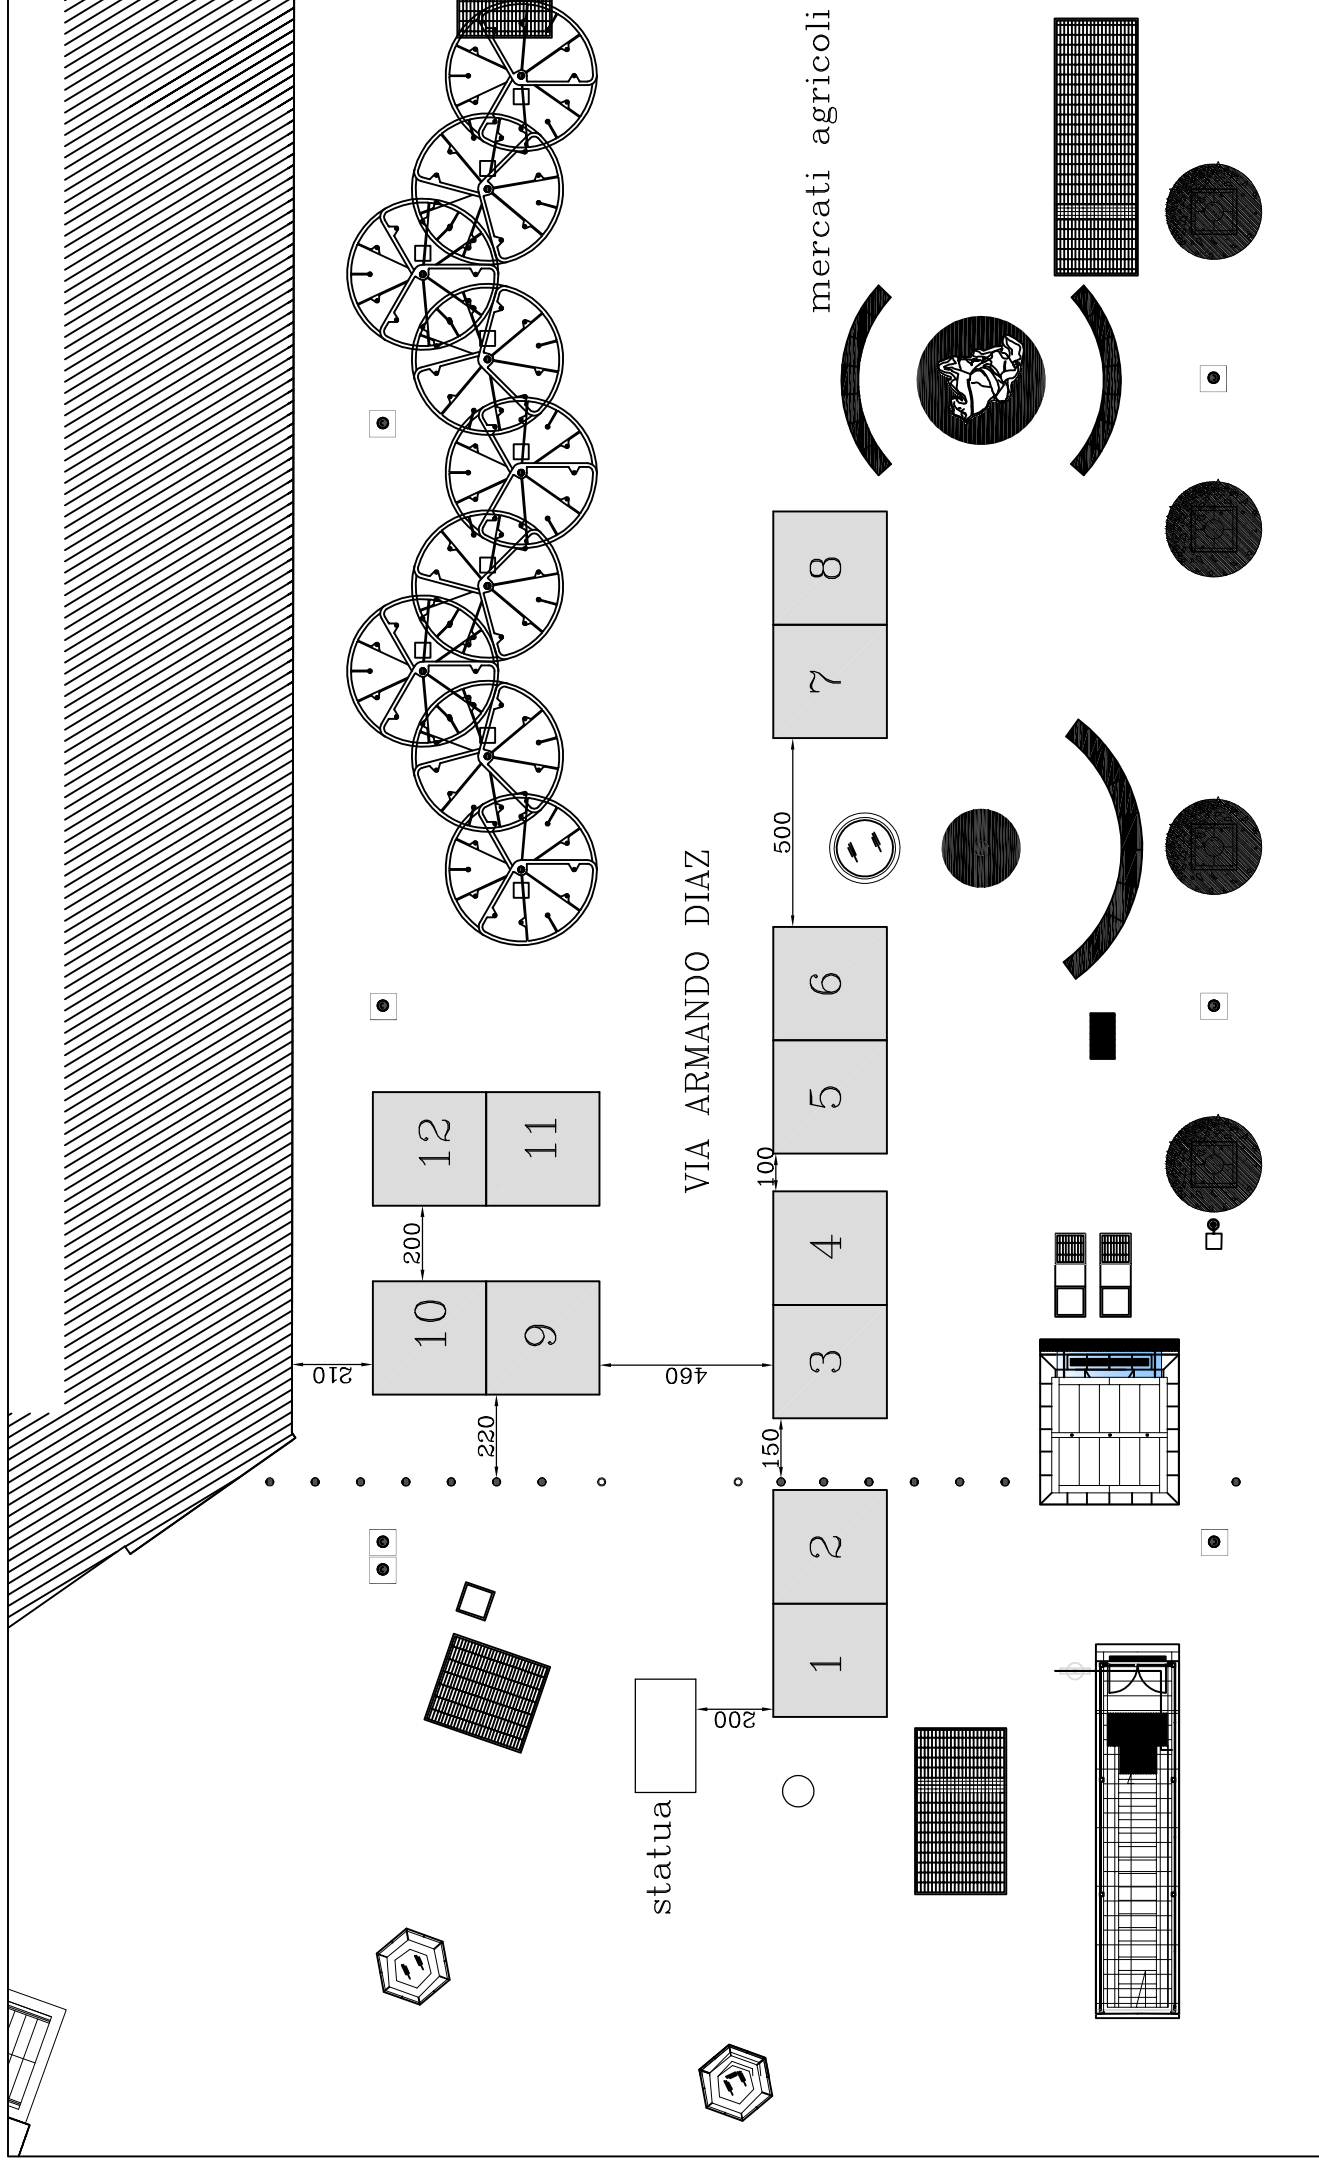

Posteggi n. 12, con gazebo dim. 3 x 3 mq, per un totale di 108 mq

scala 1: 200



Posteggi n. 9, con gazebo dim. 3.00 x 3.00 mq, per un totale di 81.00 mq


scala 1: 200



Posteggi n.6, con gazebo dim. 2.00 x 2.00 mq, per un totale di 24.00 mq

scala 1: 200


VIA B. CROCE

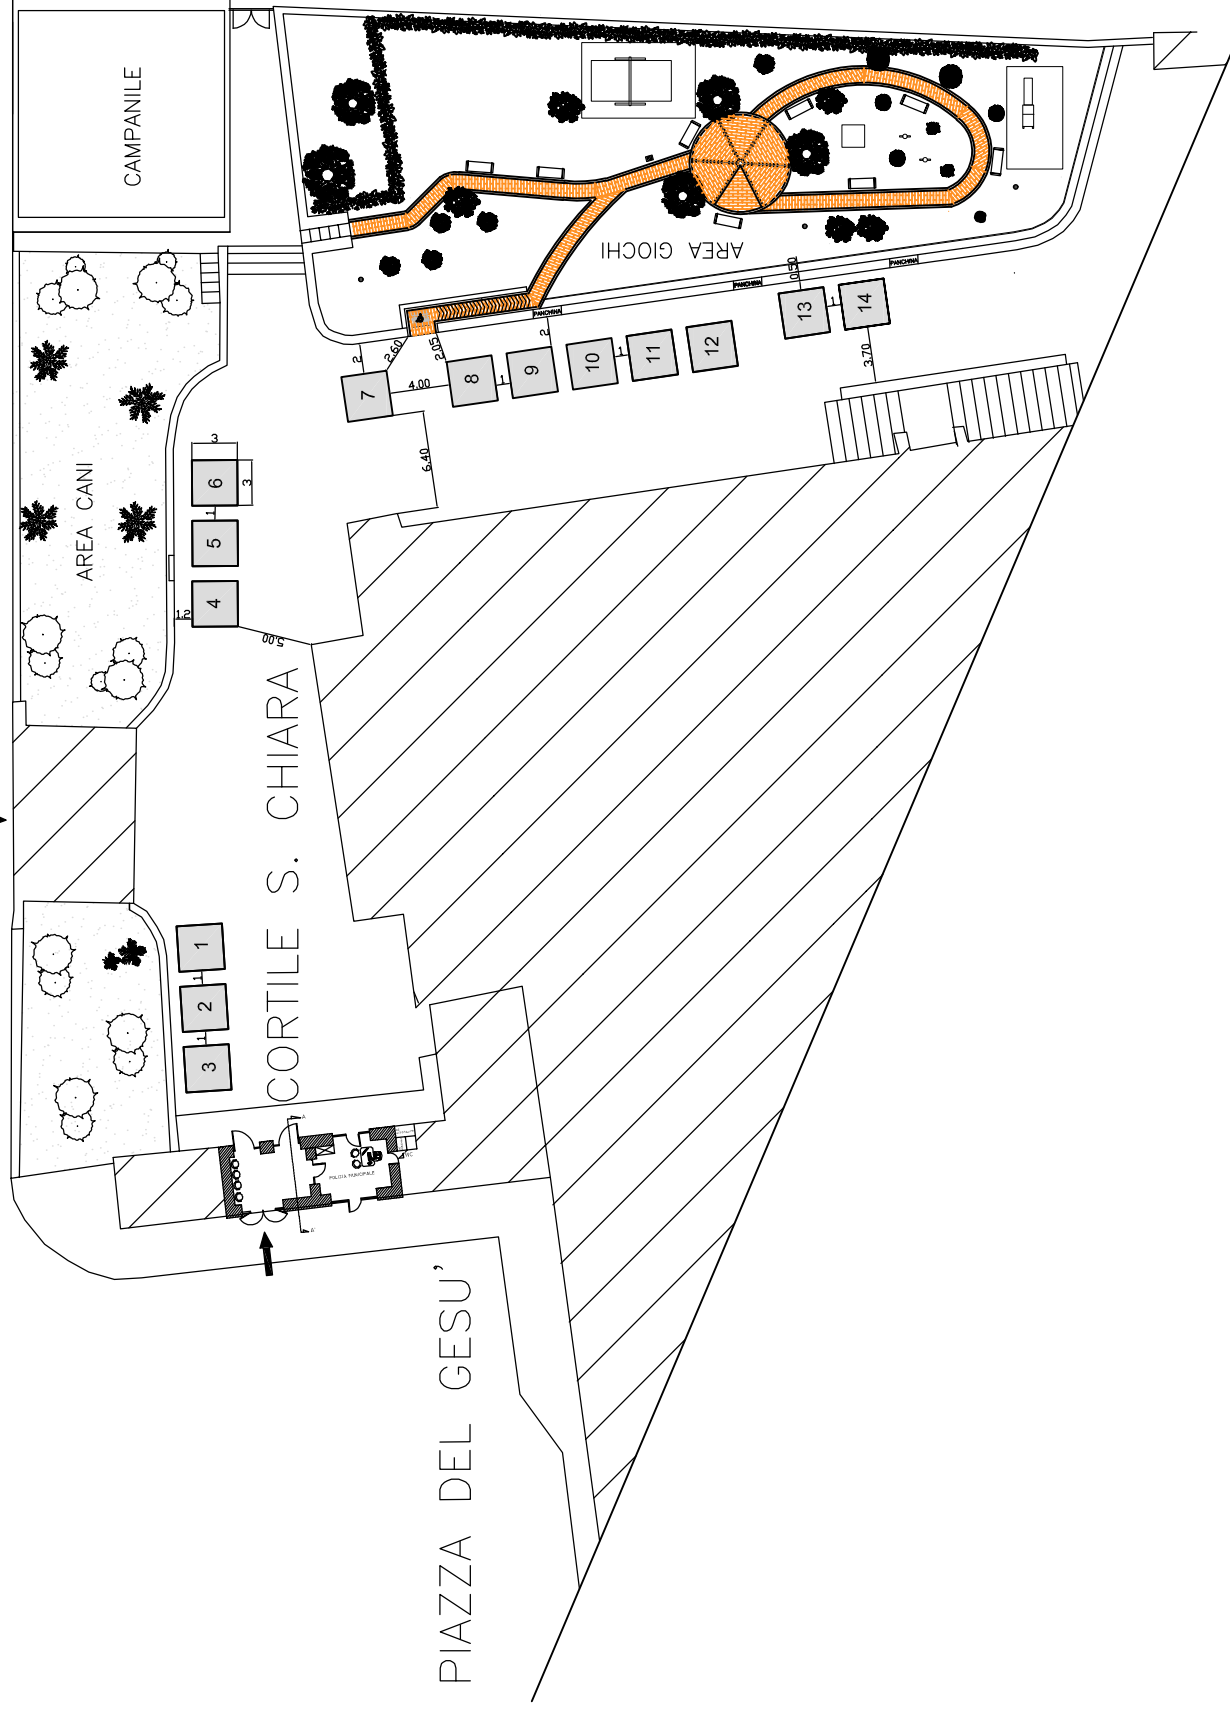

VIA S. CHIARA


Posteggi n. 14, con gazebo dim. 3.00 x 3.00 mq, per un totale di 126.00 mq

scala 1: 500

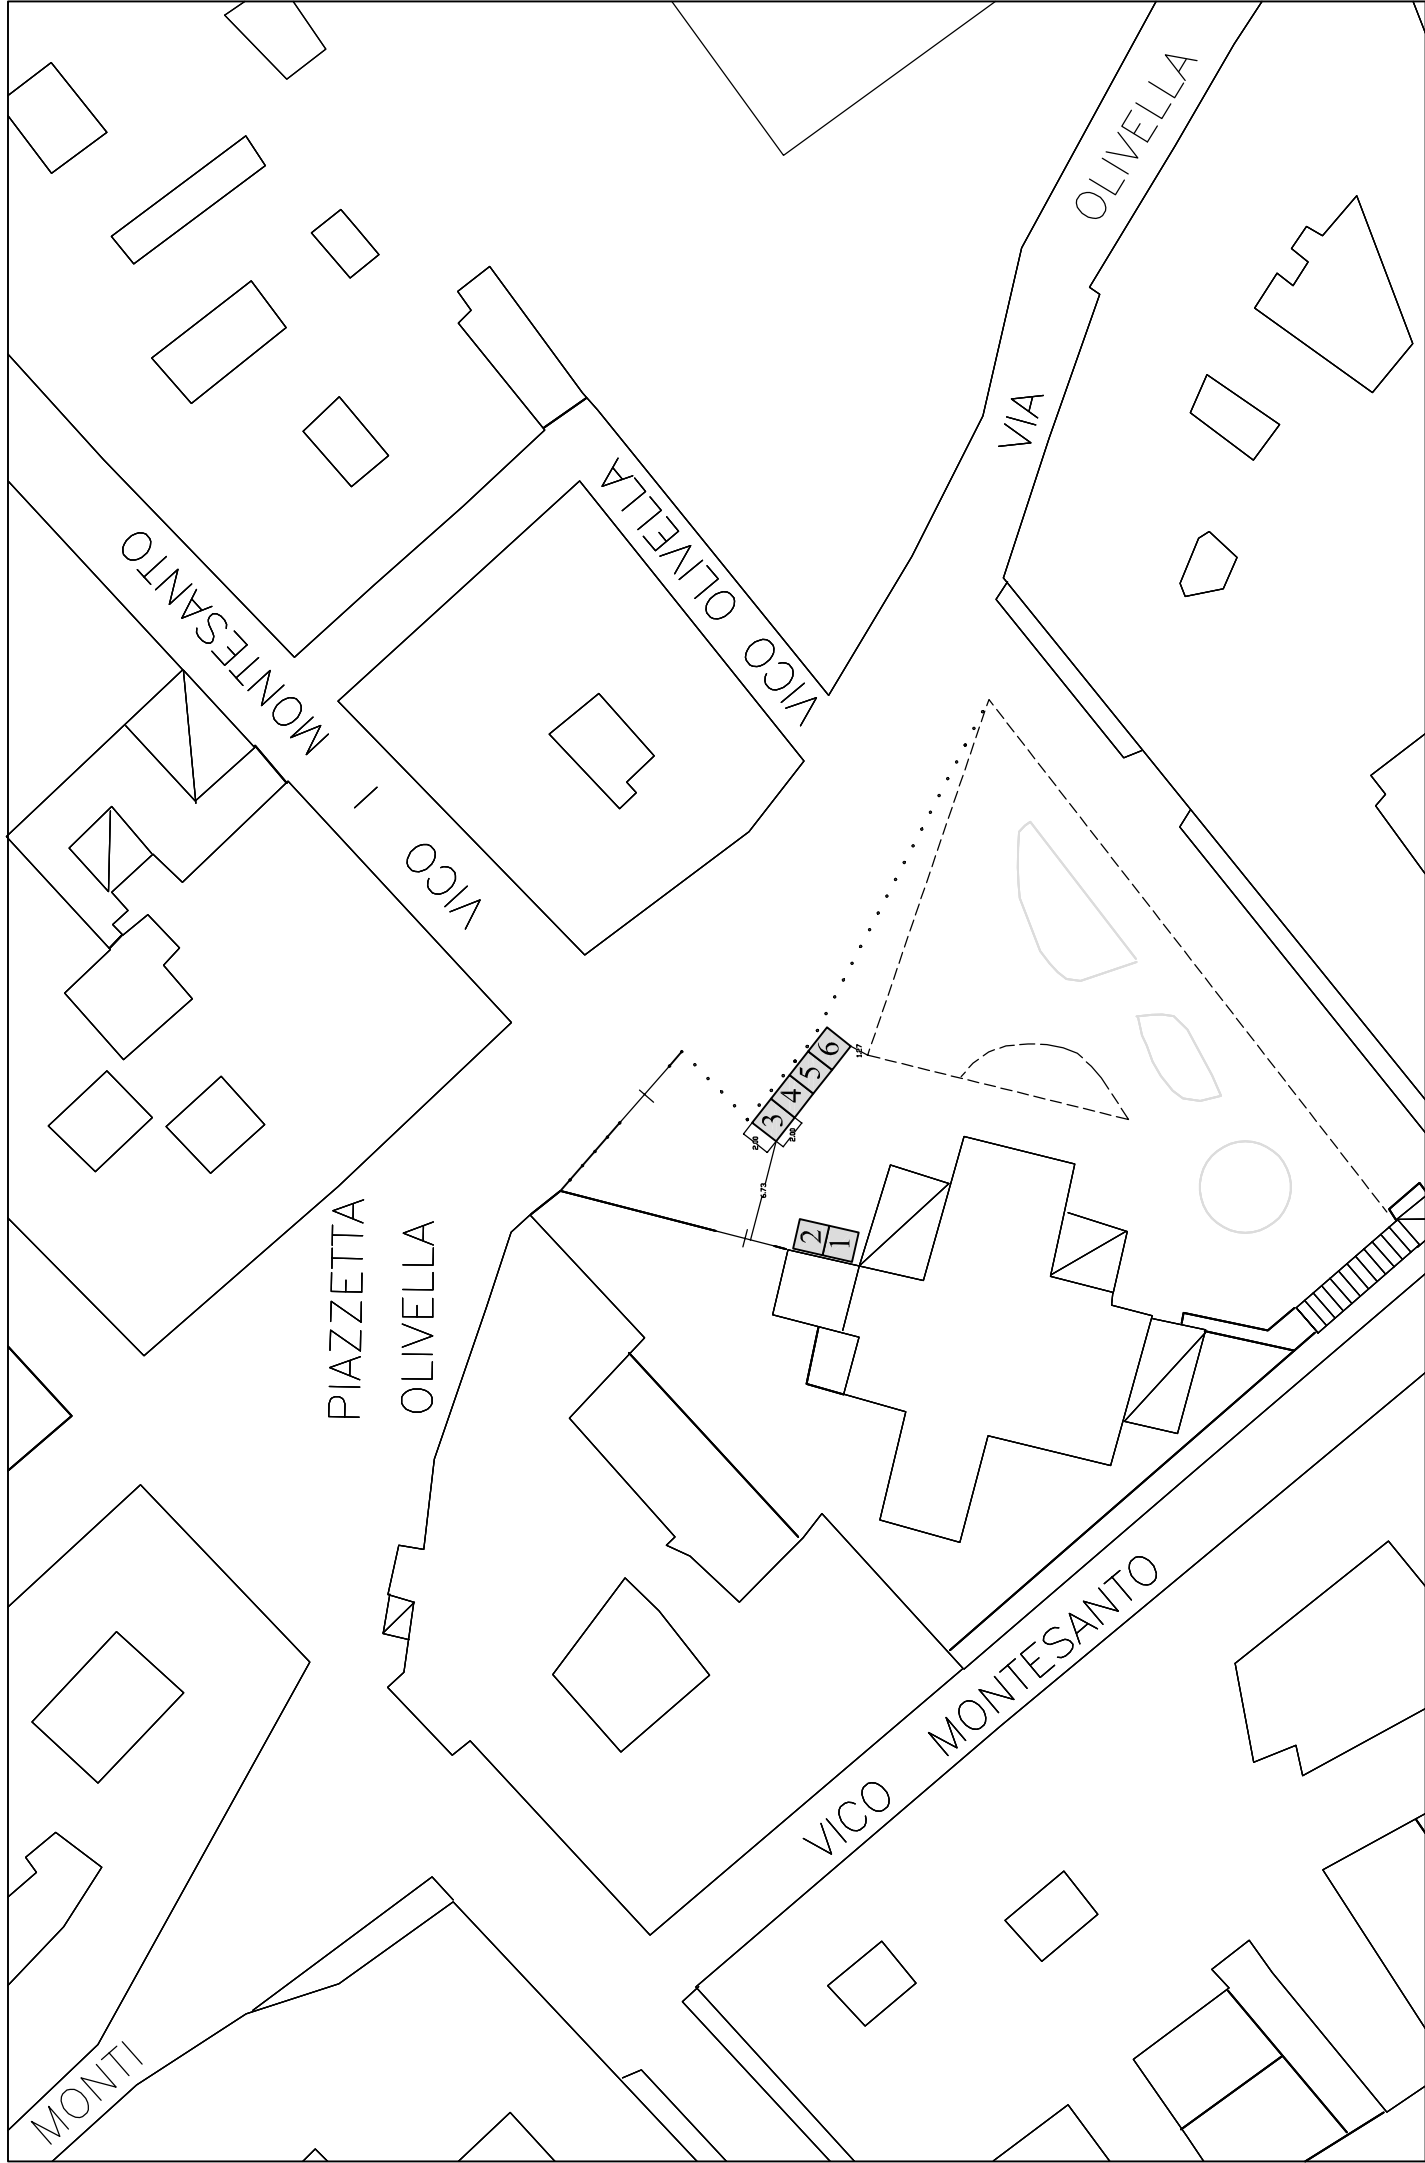

Posteggi n. 6, dim. 2 x 2 mq, per un totale di 24 mq

scala 1: 500

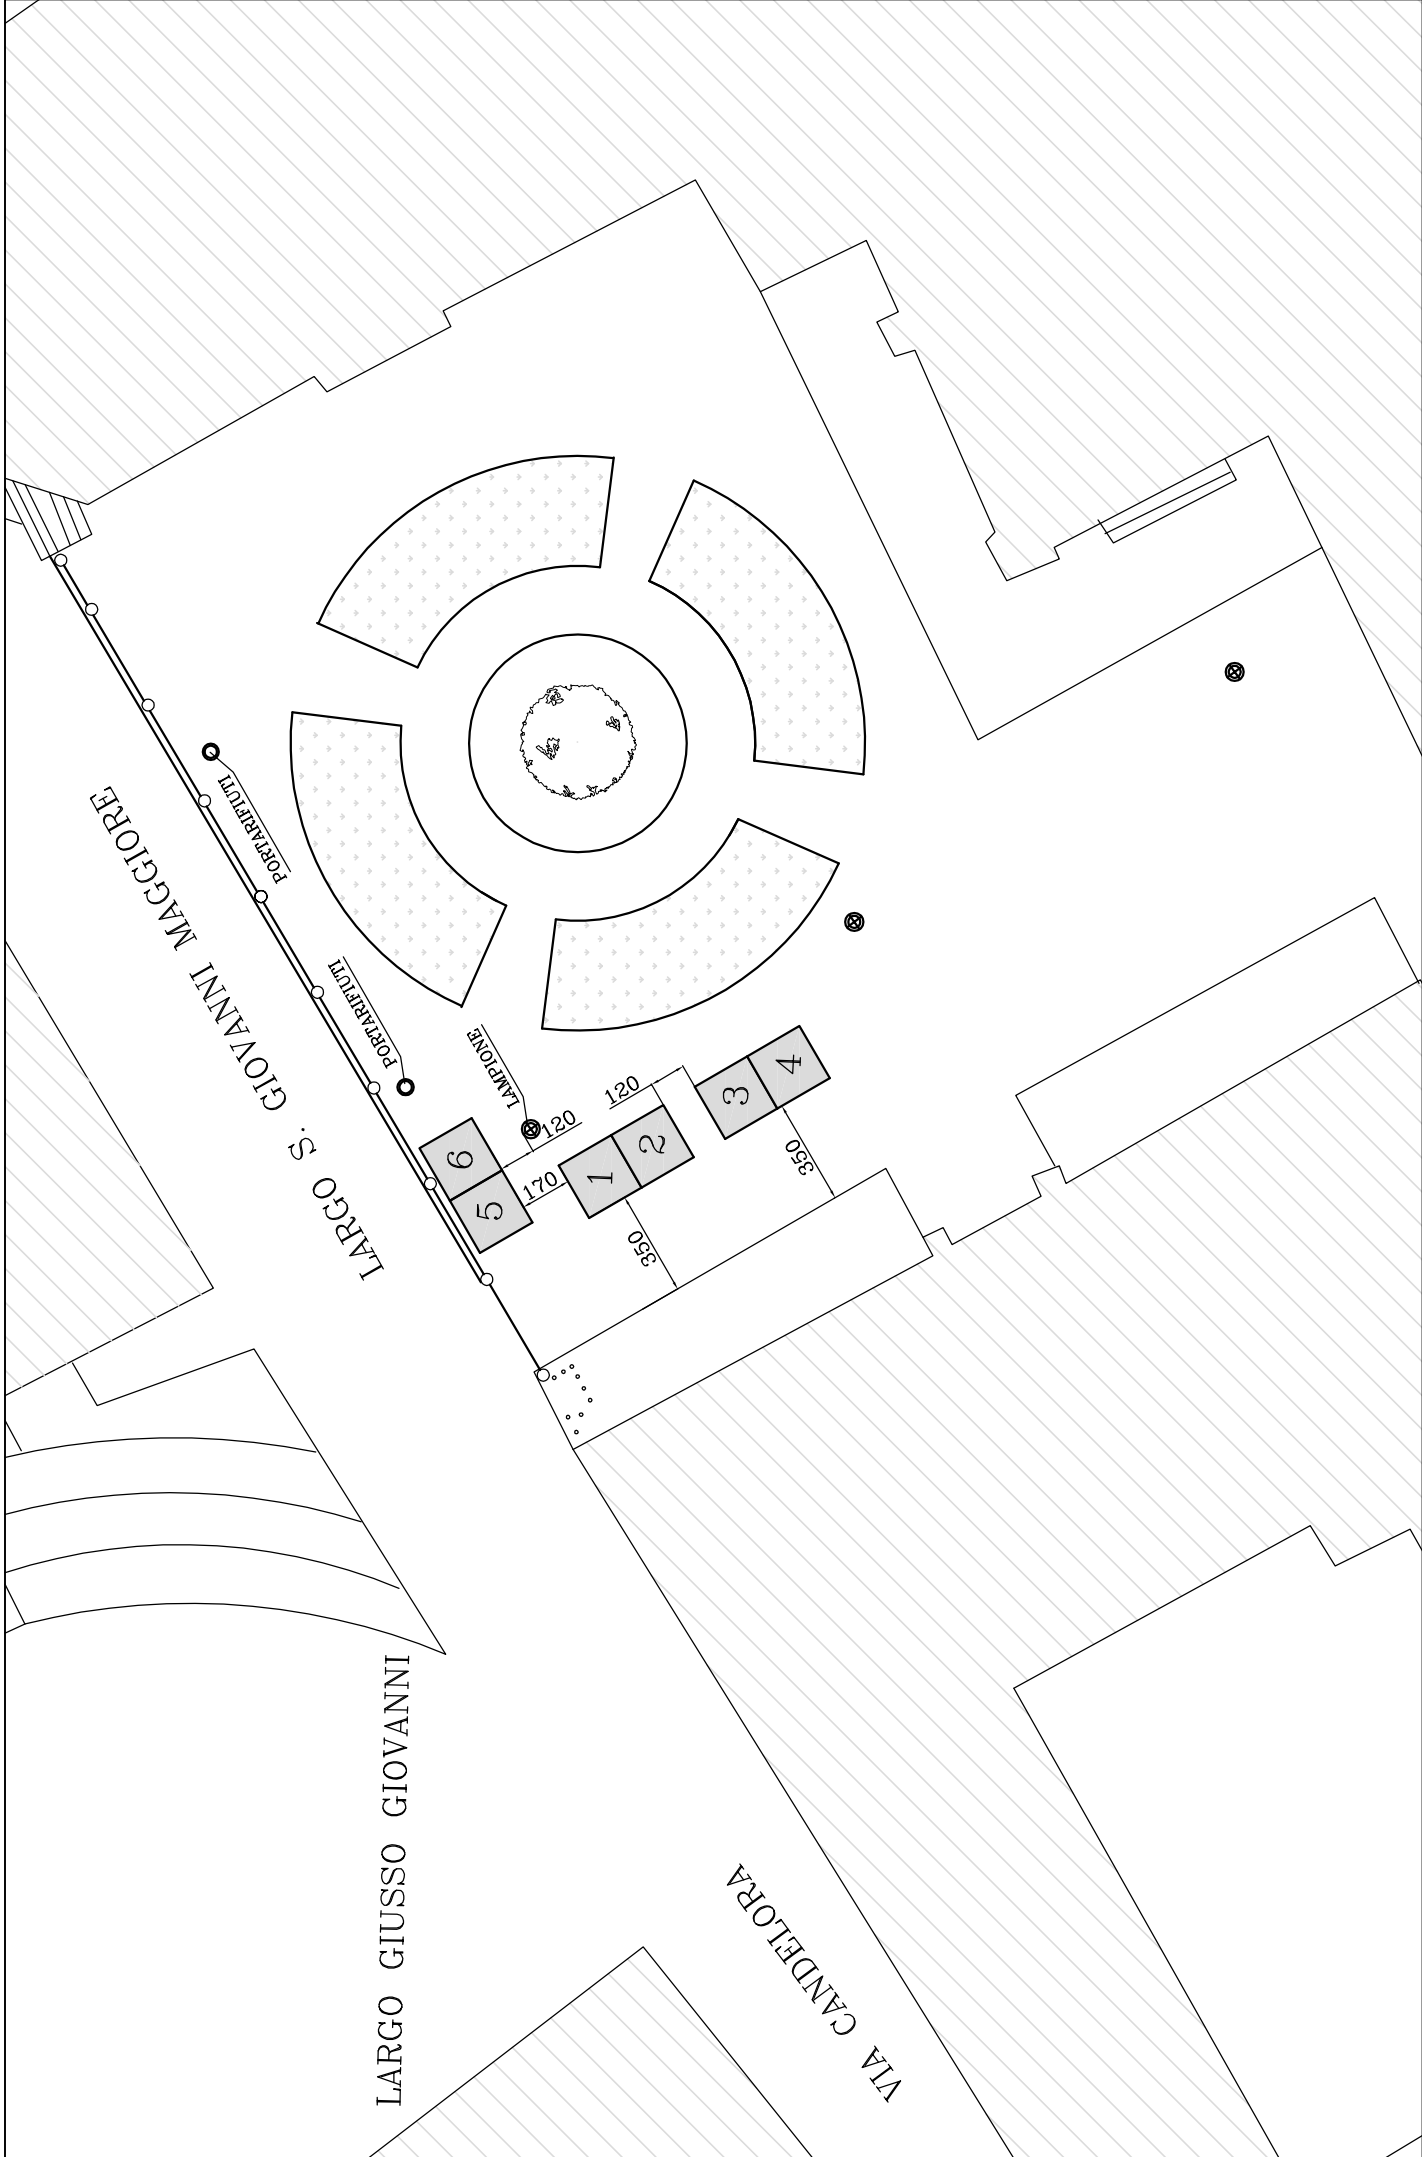

LARGO GIUSSO GIOVANNI


VIA CANDEIORA

LARGO S. GIOVANNI MAGGIORE

LAMPIONE


Posteggi n. 6, con gazebo dim. 2 x 2 mq, per un totale di 24 mq

scala 1: 250

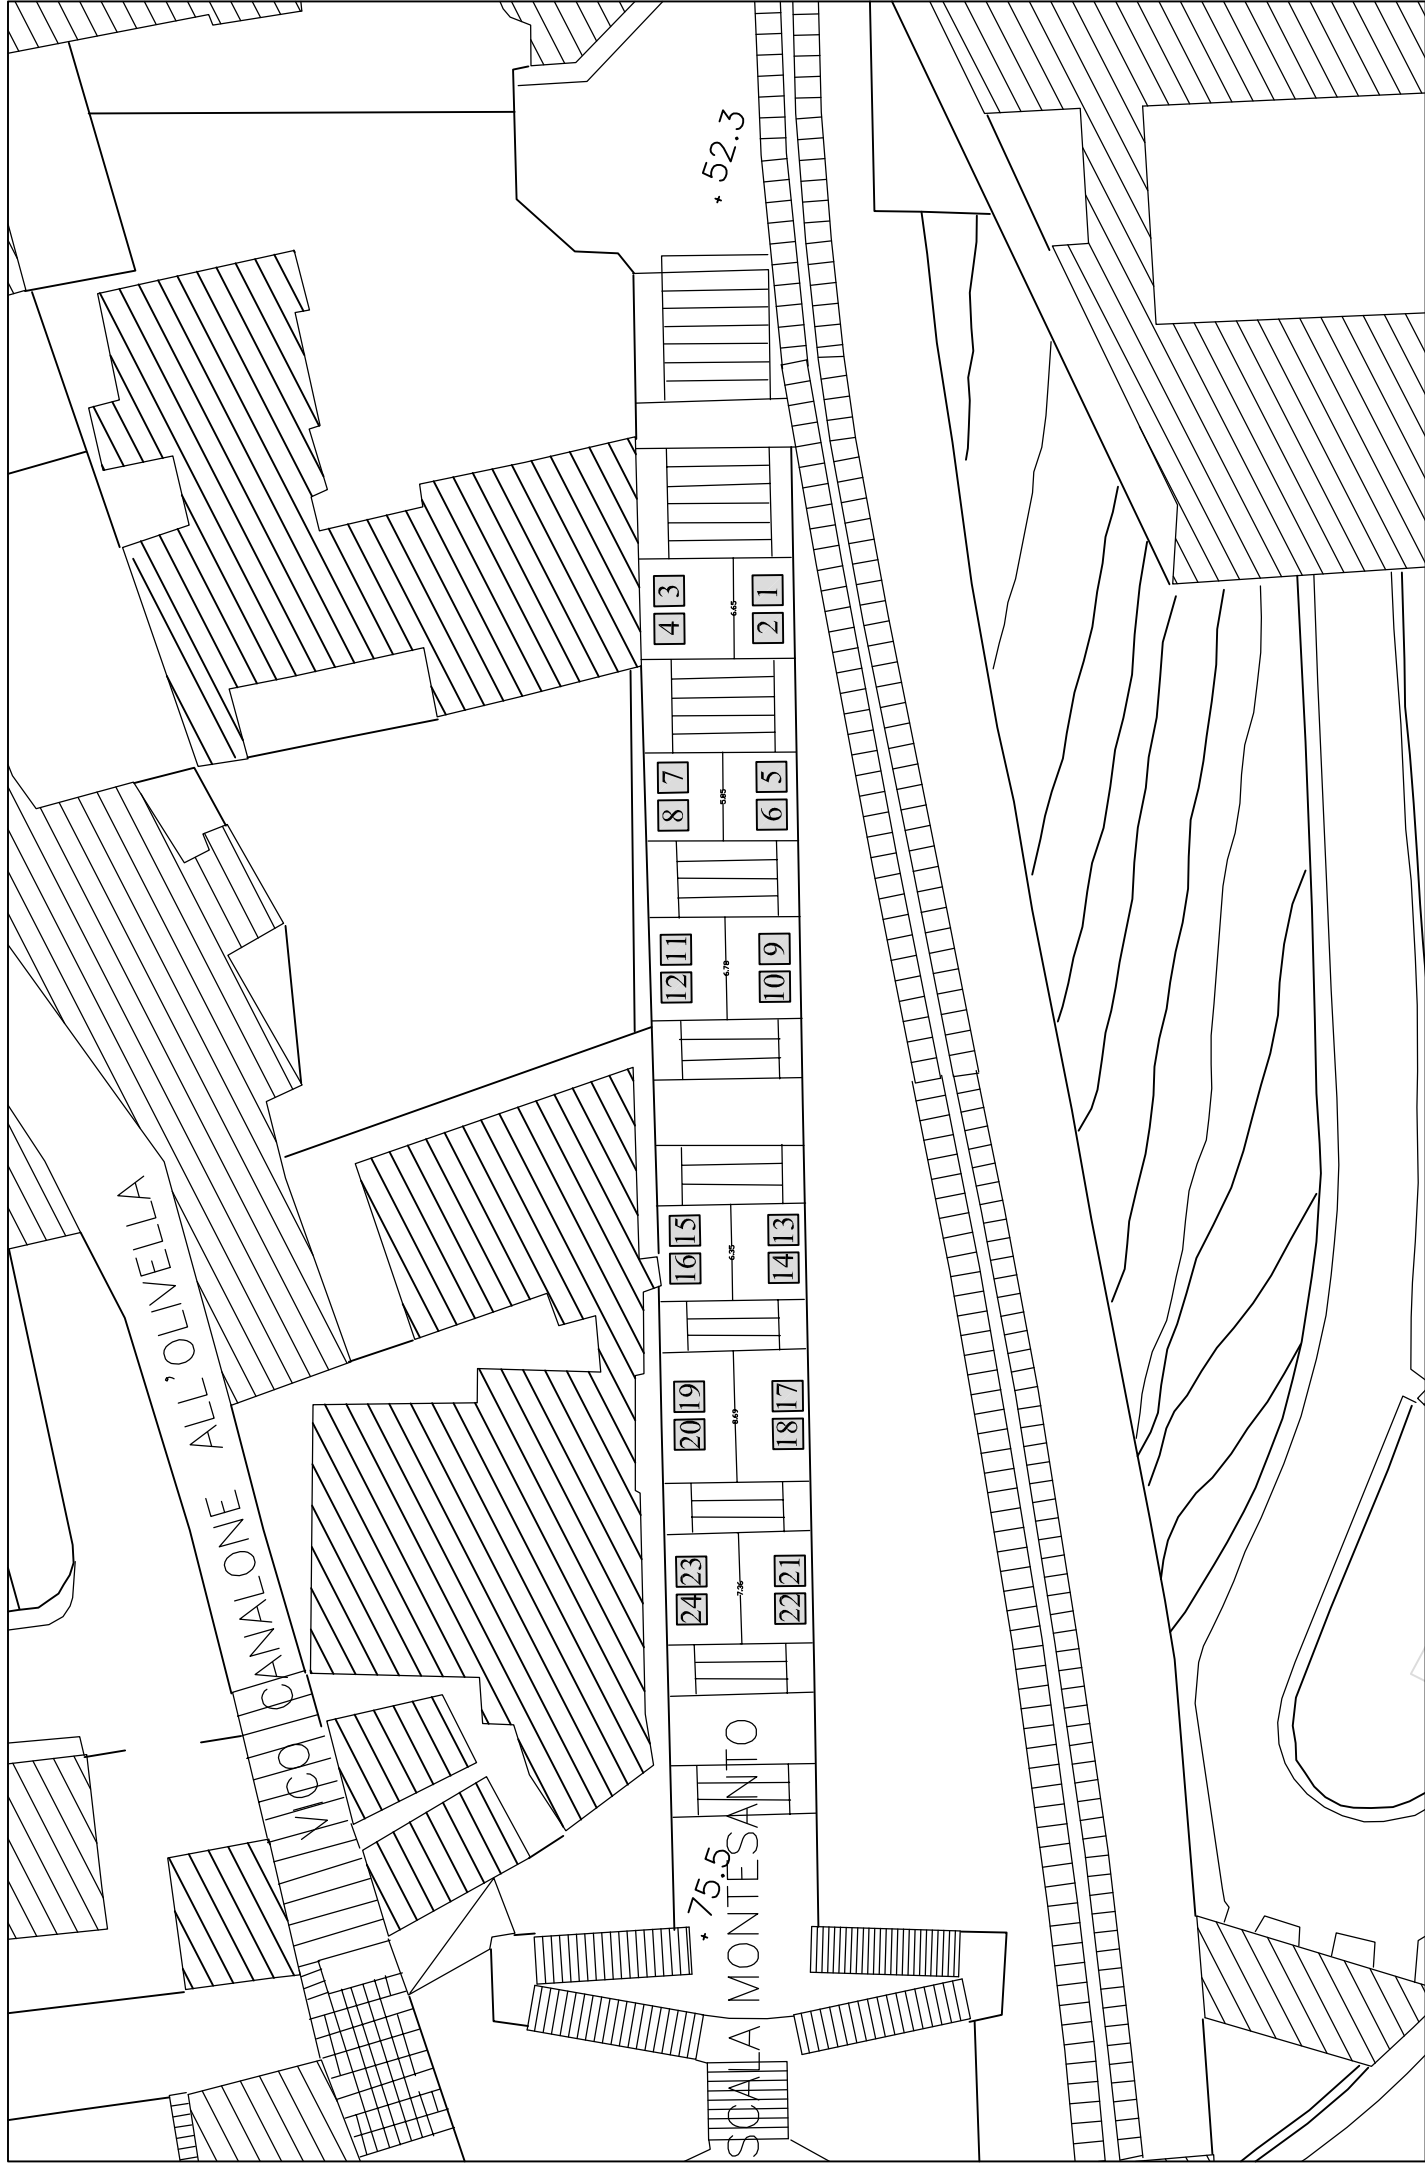


Posteggi n. 24, dim. 2 x 2 mq, per un totale di 96 mq

scala 1: 500

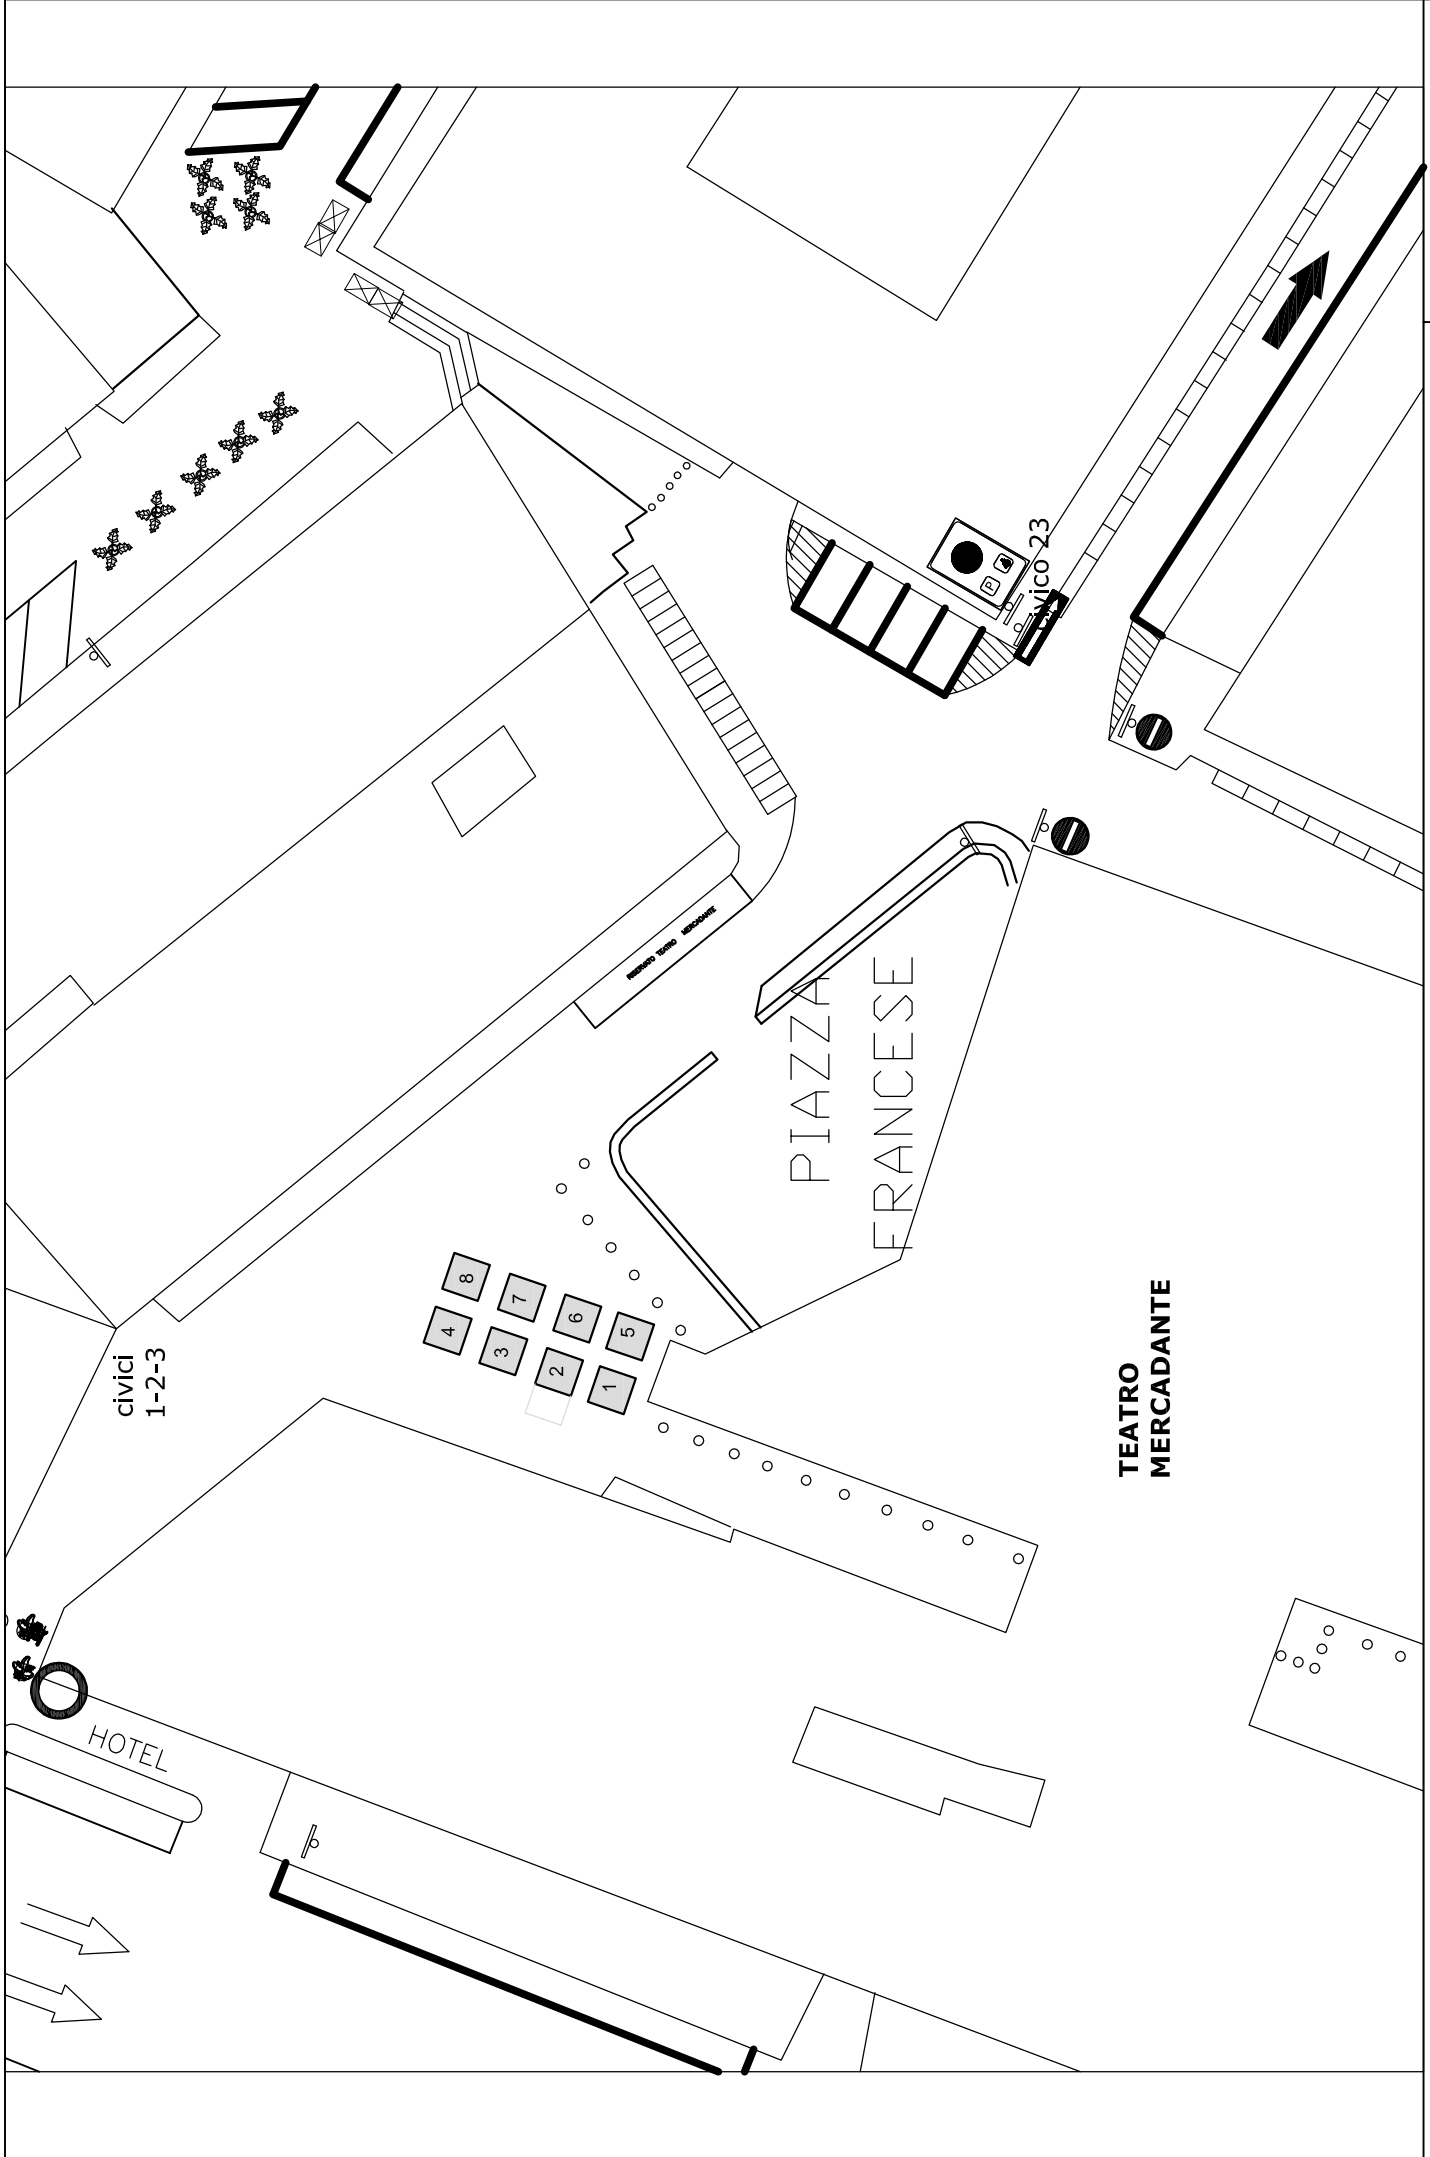


Posteggi n. 8, con gazebo dim. 2 x 2 mq, per un totale di 32 mq

scala 1:500

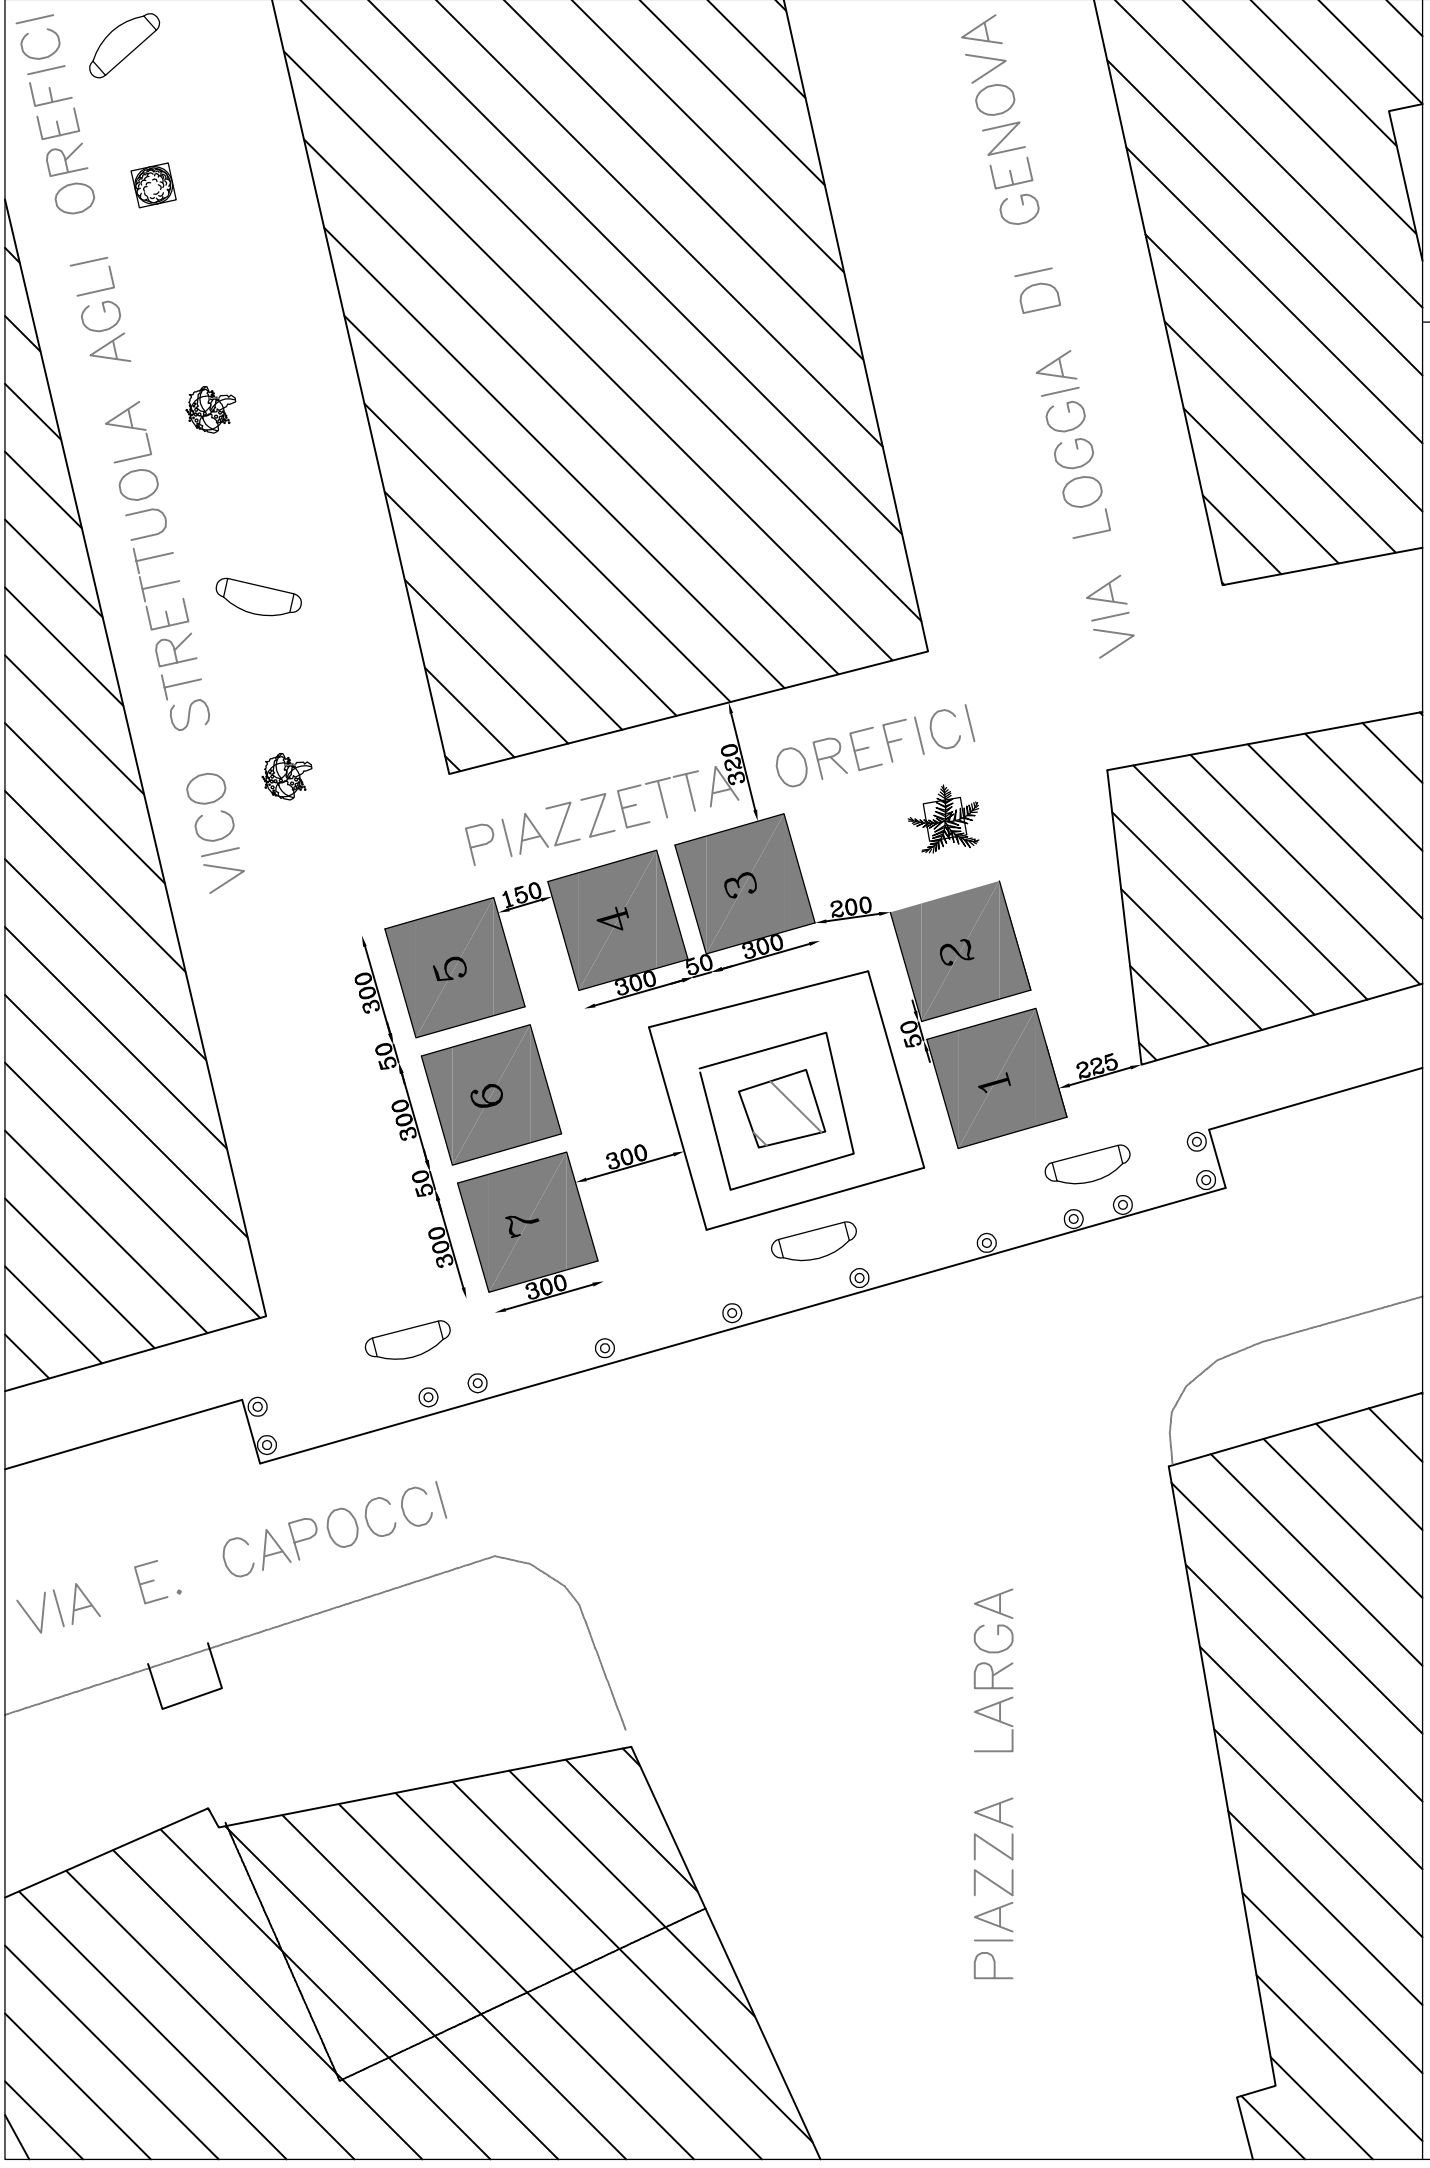

Posteggi n. 7, con gazebo dim. 3 x 3 mq, per un totale di 63 mq


scala 1: 200

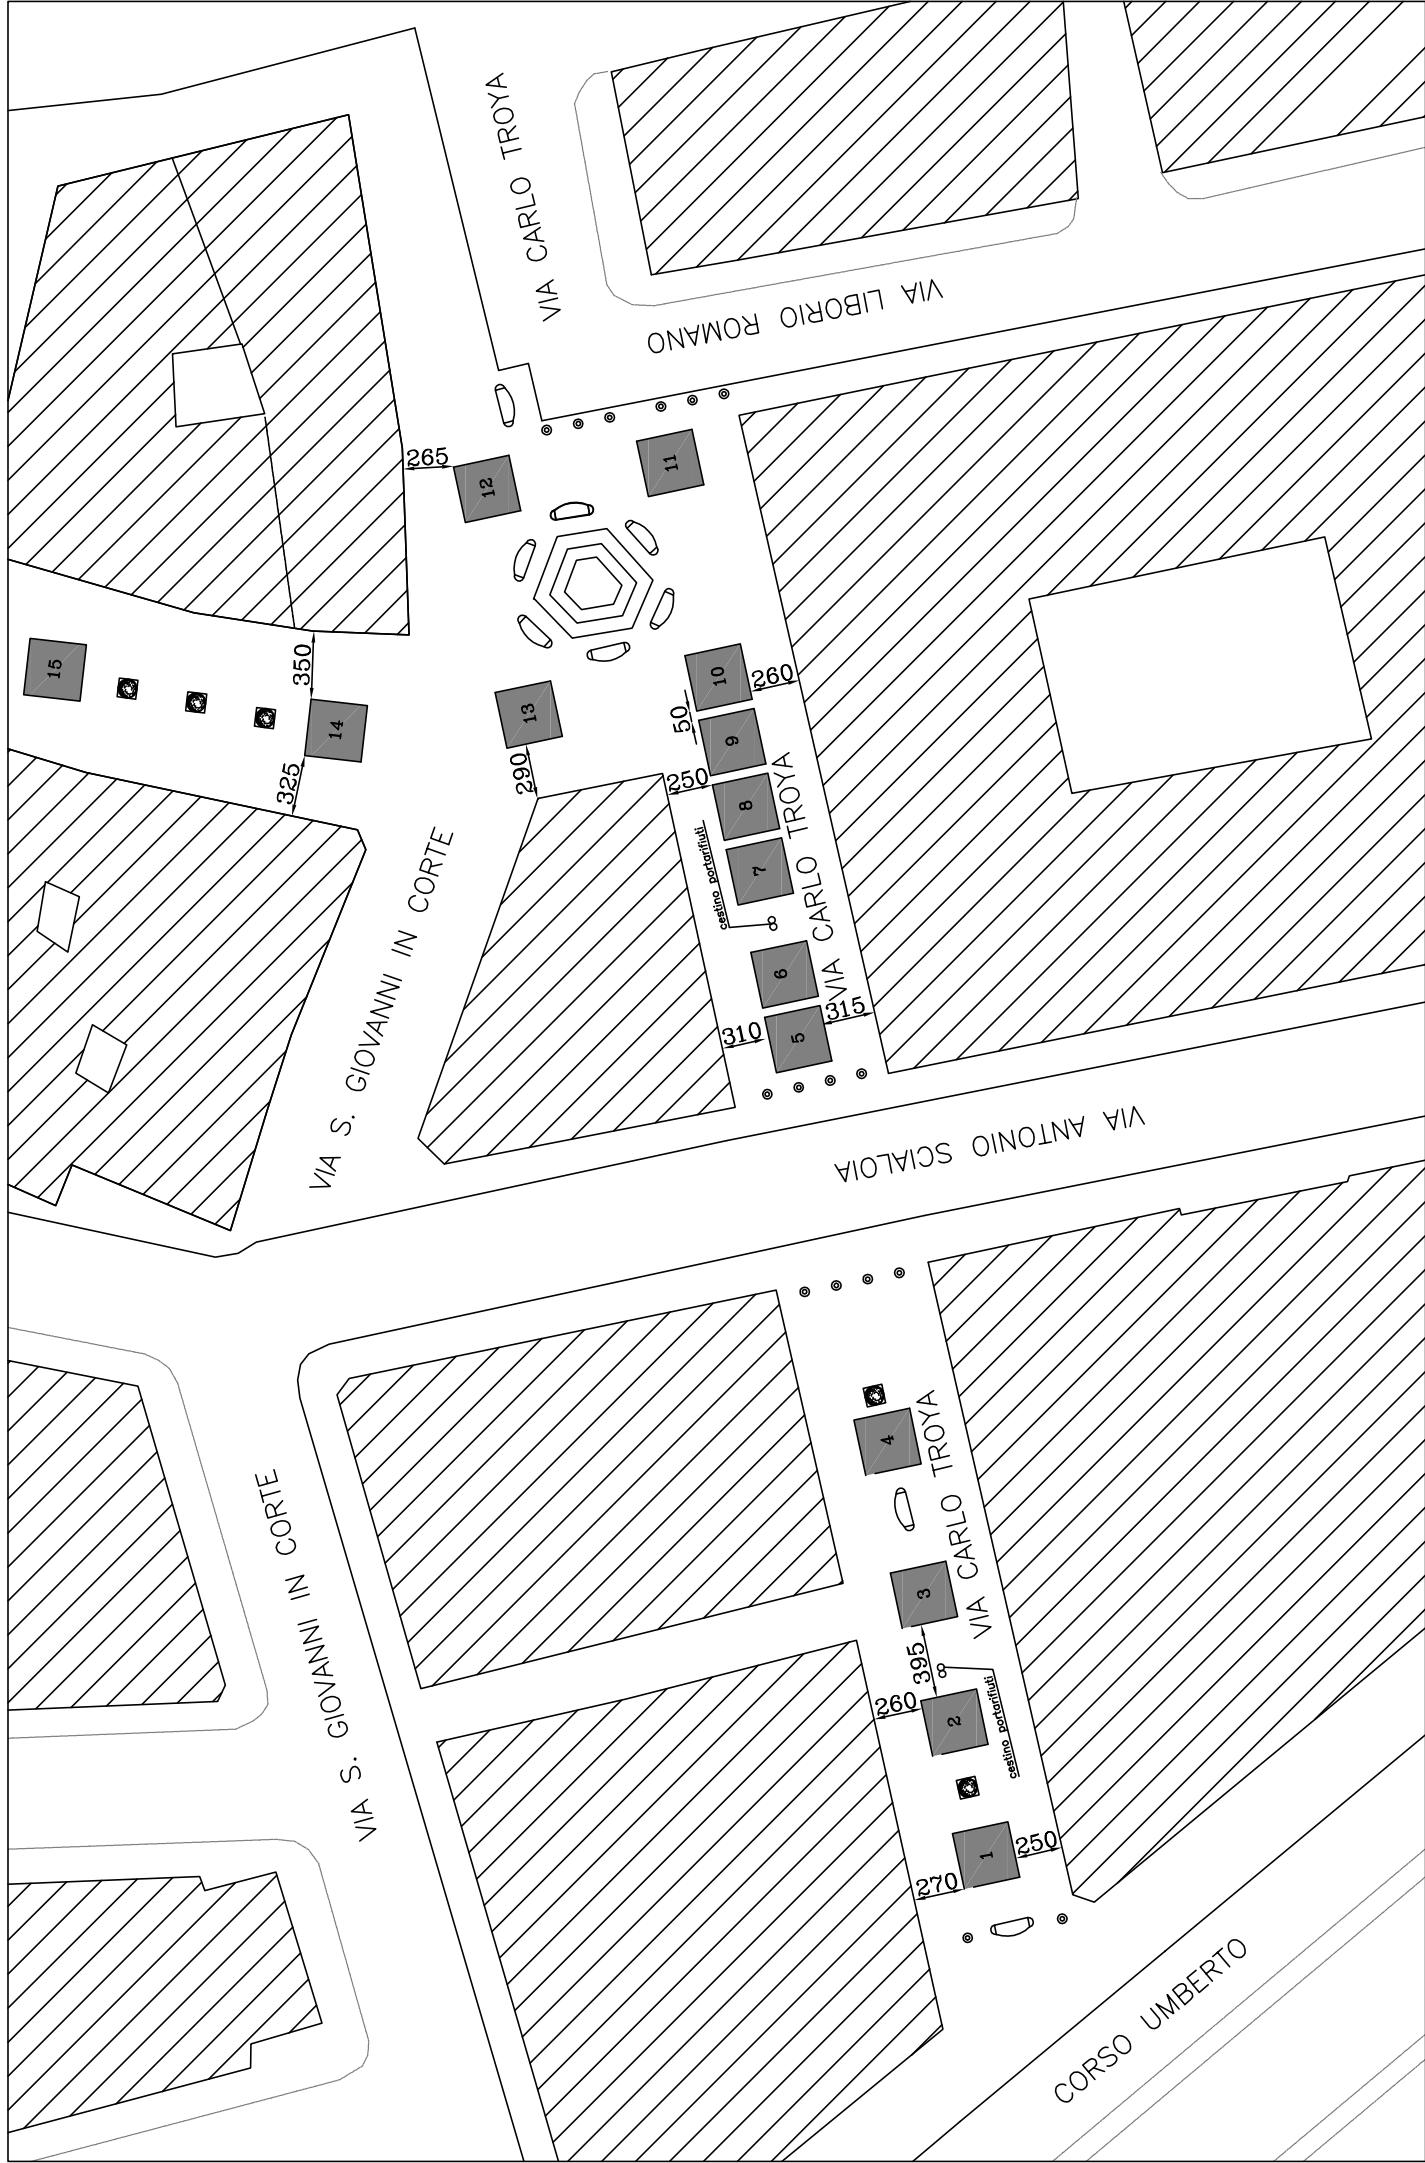

Posteggi n. 15, con gazebo dim. 3 x 3 mq, per un totale di 135 mq

scala 1: 400

Piazza Salvo D'Acquisto (lato C. Battisti)

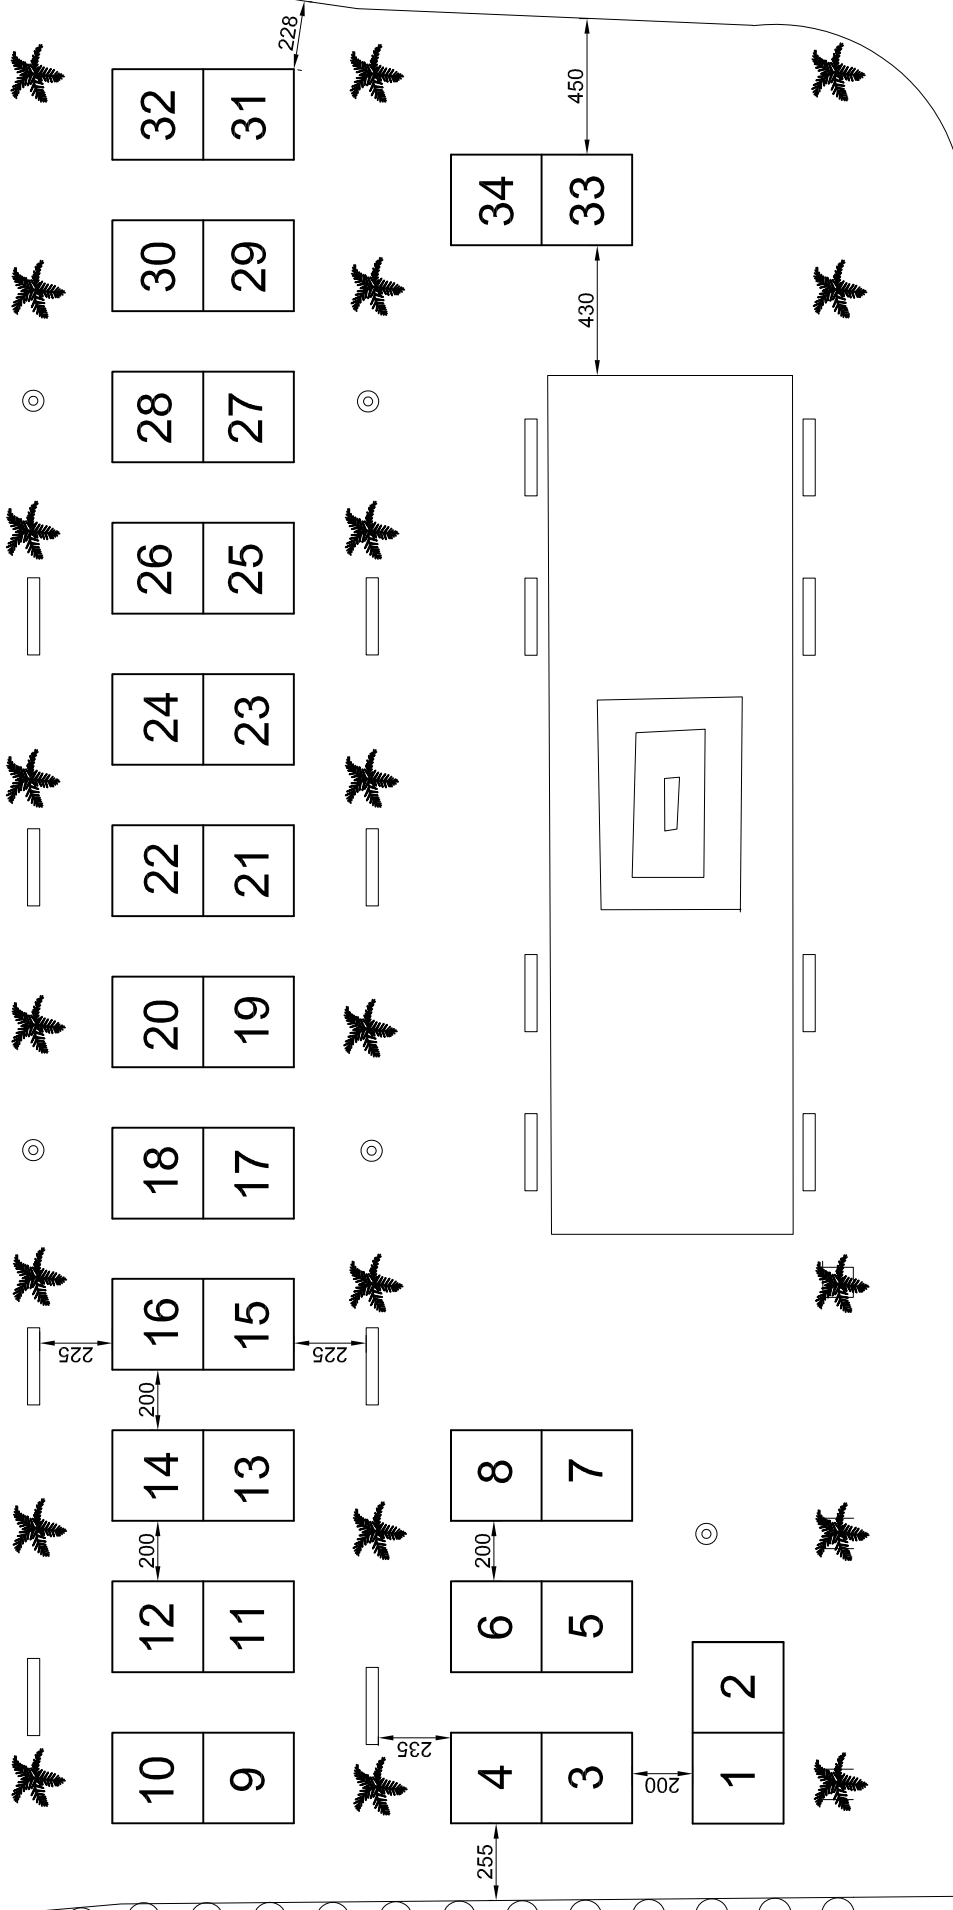


Via Toledo

Posteggi n. 44, con gazebo dim. 3 x 3 mq, per un totale di 396 mq

scala 1: 250

Piazza Salvo D'Acquisto (lato Pignasecca)

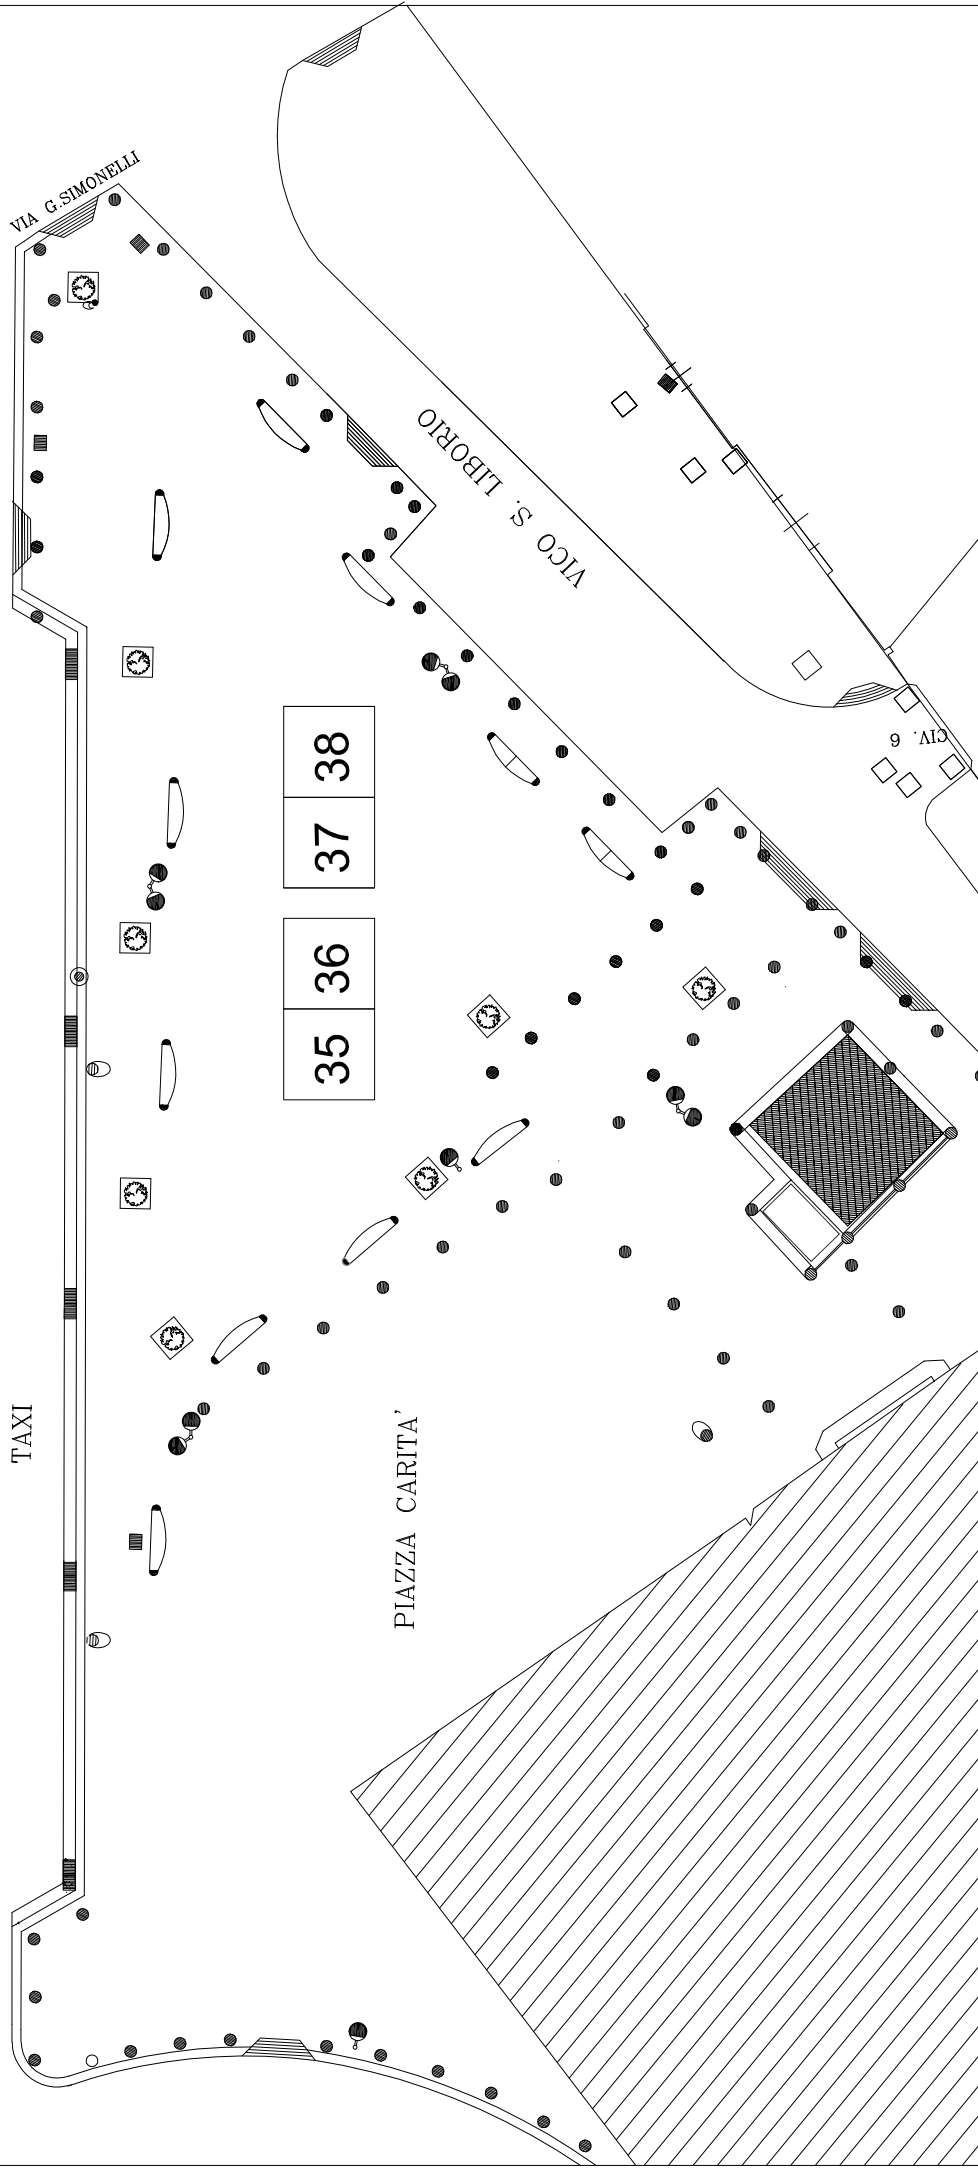

Posteggi n. 44, con gazebo dim. 3 x 3 mq, per un totale di 396 mq

scala 1: 100

Piazza Salvo D'Acquisto (lato Oberdan)



scala 1: 100

Posteggi n. 44, con gazebo dim. 3 x 3 mq, per un totale di 396 mq