COMUNE DI NAPOLI

MUNICIPALITA' 6

PONTICELLI - BARRA - S. GIOVANNI A TEDUCCIO

PIANO PARTICOLAREGGIATO DI INIZIATIVA PRIVATA

ai sensi dell'art. 26, comma 2, letta a)
della Legge regionale Campania n° 16/2004
LOTTO IN VIA MADONNELLE - PONTICELLI

Proponente:

ABBATE COSTRUZIONI e AMBIENTE Spa
Via Porzio Centro Direzionale Is E3 snc
Palazzo Avalon
80143 Napoli
e-mail: abbatecostruzioni@pec.it

ABBATE COSTRUZIONI E AMBIENTE s.r.l.
Via C. Porzio, Is. E/3 - 80143 NAPOLI
Cod. Fisc. e P. IVA 07159940216
N. REA: 910768

Progetto:

COPEC Srl
Via Tino di Camaino,6
80128 Napoli
e-mail: copec.cantieri@gmail.com
tel: +39 0815780779 fax: +39 0812209217
Direttore Tecnico: Arch. Michela GENOVESE

Collaboratori:
arch. Marta Monti
arch. Ruben D'Alessandro

Consulente Legale:
avv. Maria Laura D'Angelo

PROPOSTA DEFINITIVA DI PIANO

ELABORATI DI ANALISI

Stralcio della strumentazione urbanistica vigente - Variante PRG: Zonizzazione (tav. 5, tav.6, tav.8) Schema ambito n°18 - Ponticelli

NOME FILE	AMB. SOFT.	SCALA
		18.000
		4.000

REV	DATA	REVISIONE - DESCRIZIONE	Redatto	Verificato	Approvato
2	03-2016				

				A	03	

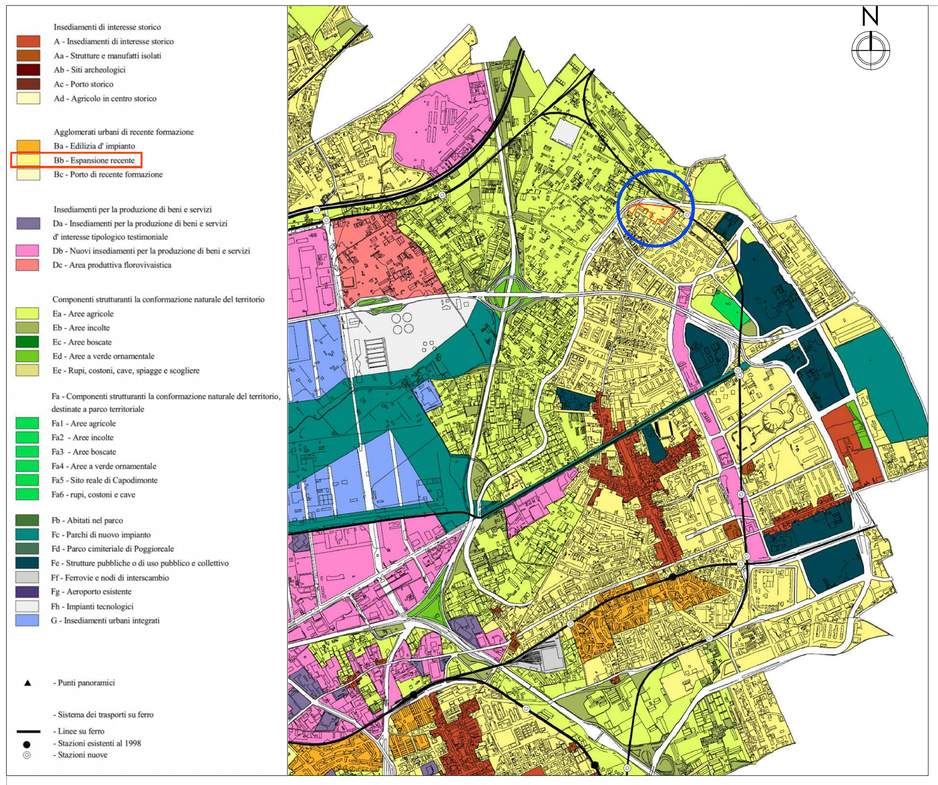

Stralcio della strumentazione urbanistica vigente - Variante PRG: Zonizzazione (tav. 5)- Scala 1:18000

Area oggetto del P.U.A.

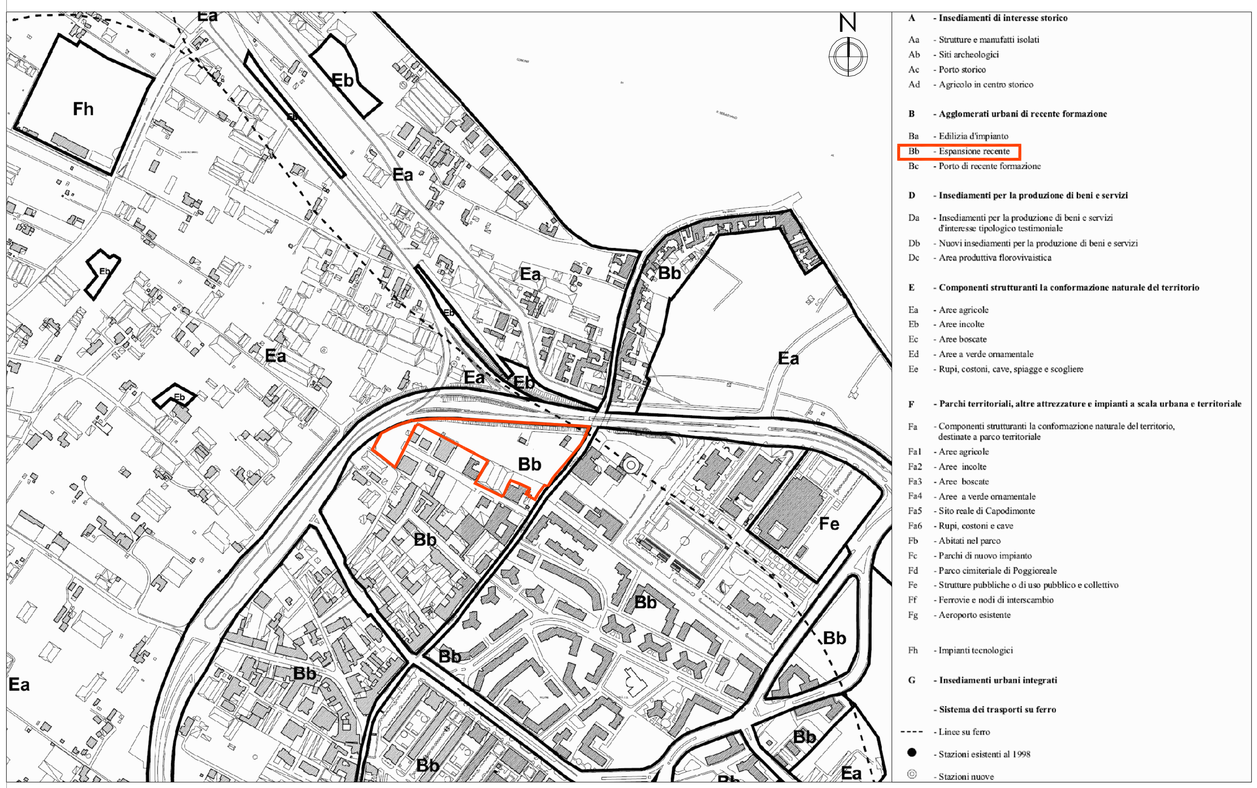

Stralcio della strumentazione urbanistica vigente - Variante PRG: Zonizzazione (tav. 6)- Scala 1:4000

Area oggetto del P.U.A.

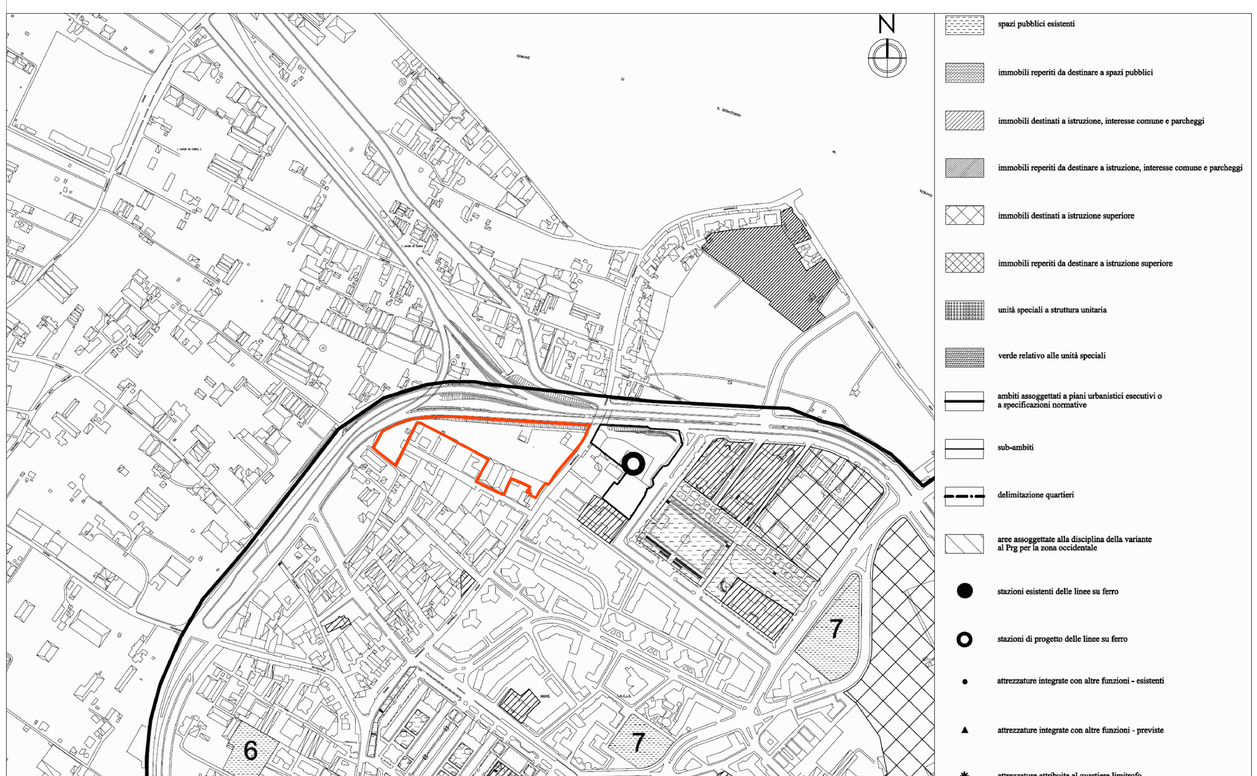

Stralcio della strumentazione urbanistica vigente - Variante PRG: Zonizzazione (tav. 8)- Scala 1:4000

Area oggetto del P.U.A.

Art. 149	ambito n.18	Scheda
	Ponticelli	77

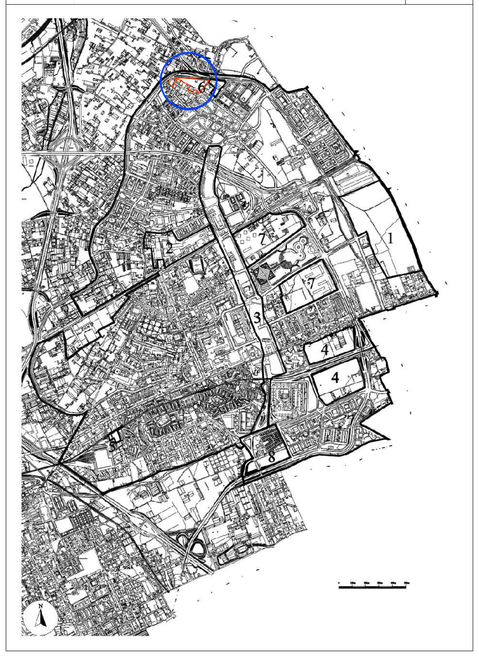

Schema ambito n°18 - Ponticelli

Area oggetto del P.U.A.