



via Nuova delle brecce

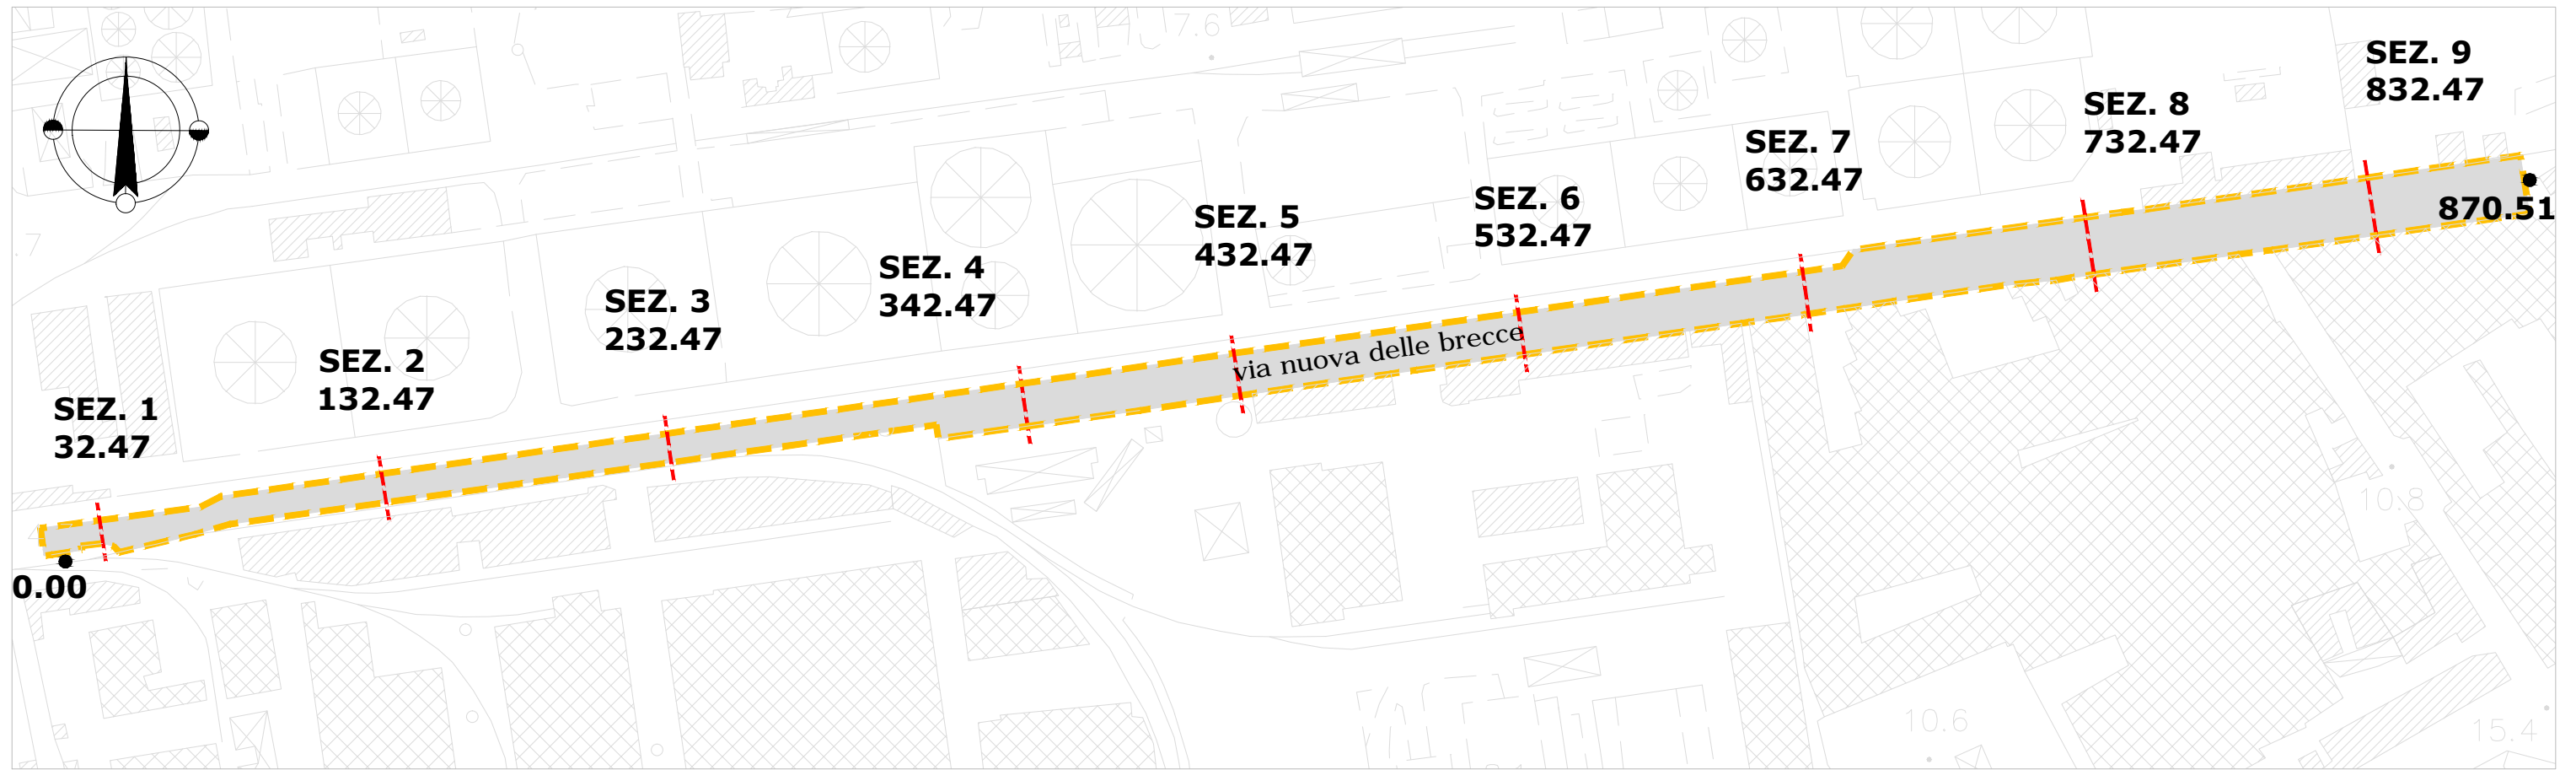


Via Nuova delle brecce - planimetria scala 1:2000

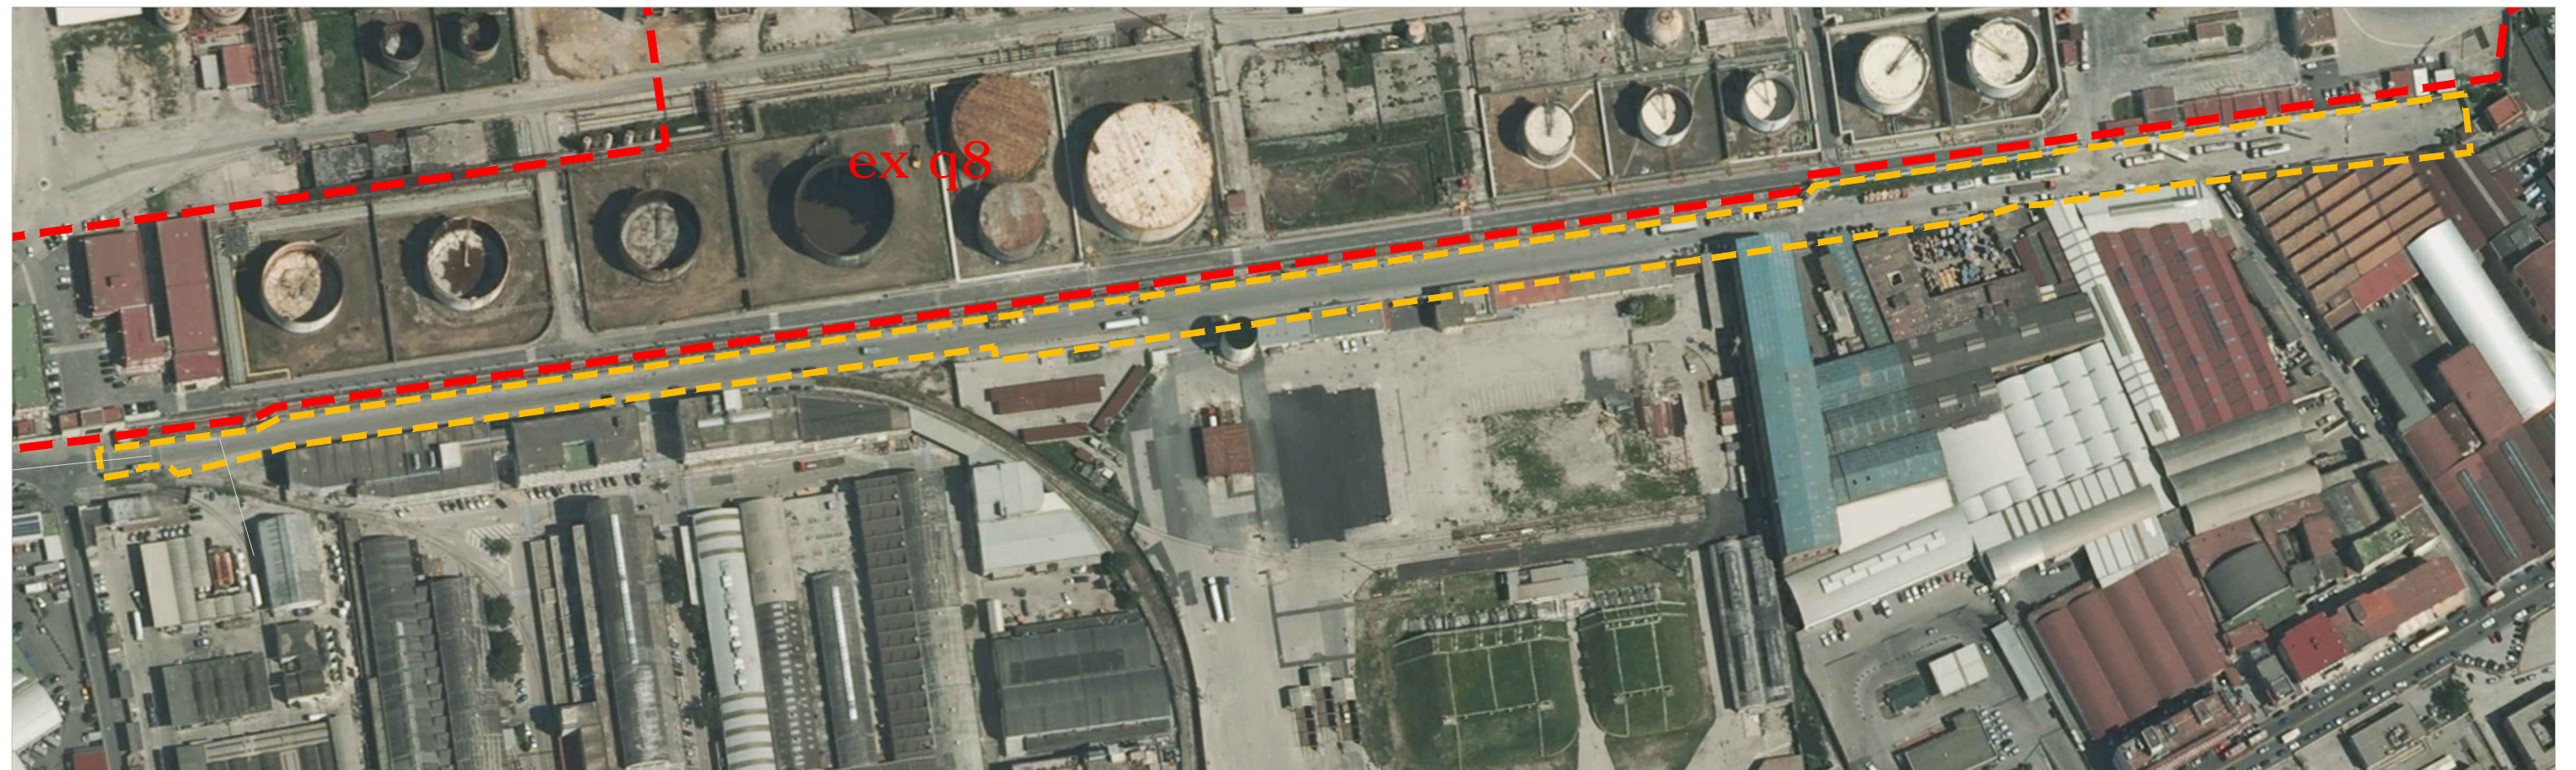


Via Nuova delle brecce - ortofoto scala 1:2000




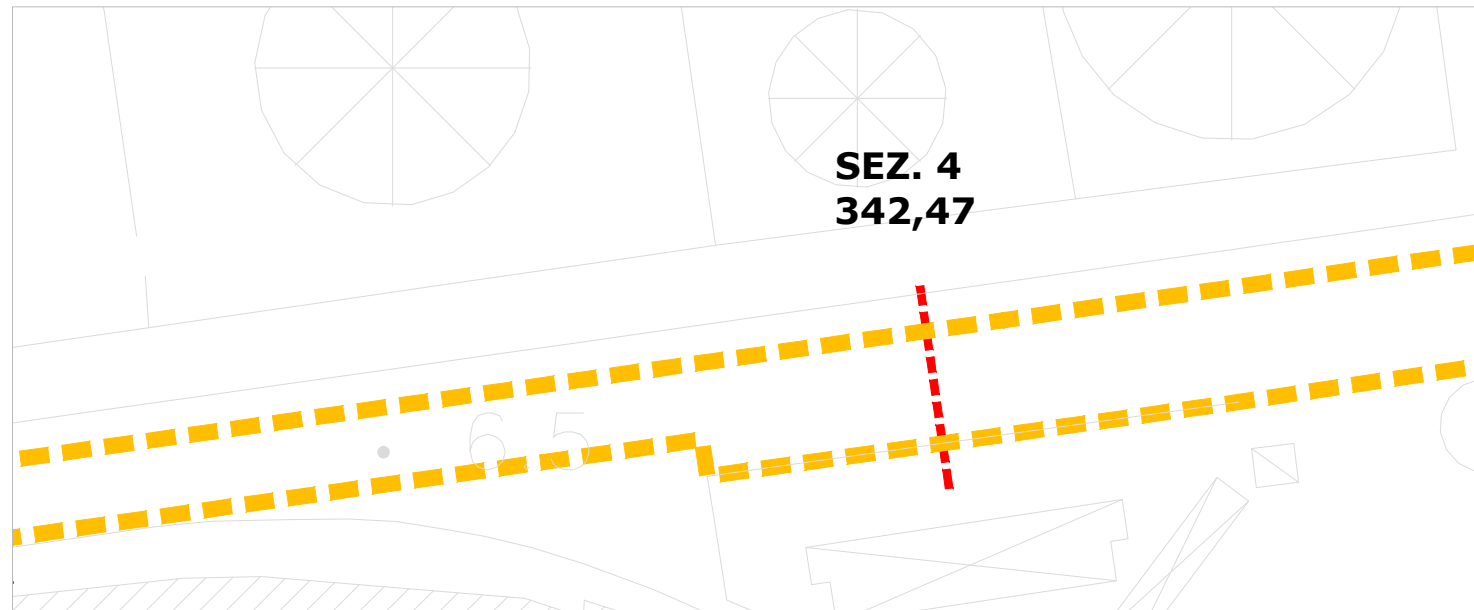


Via Nuova delle brecce - scala 1:1000

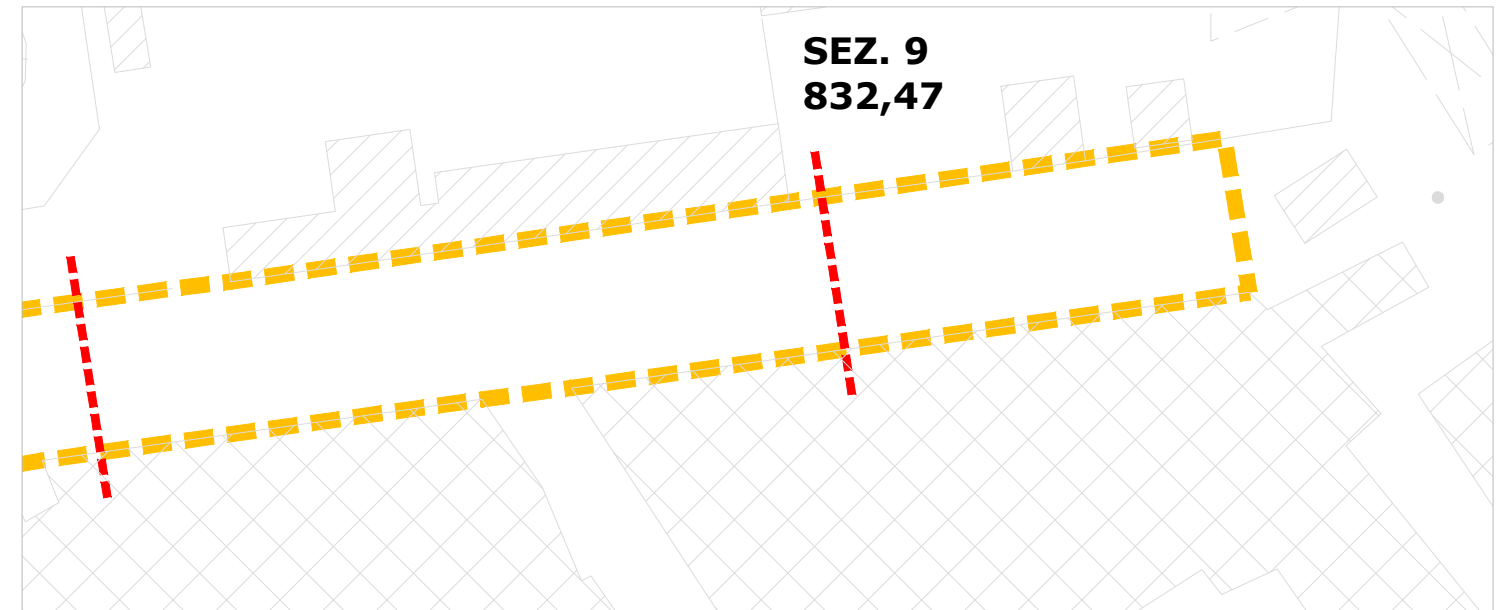

via Nuova delle brecce - scala 1:1000

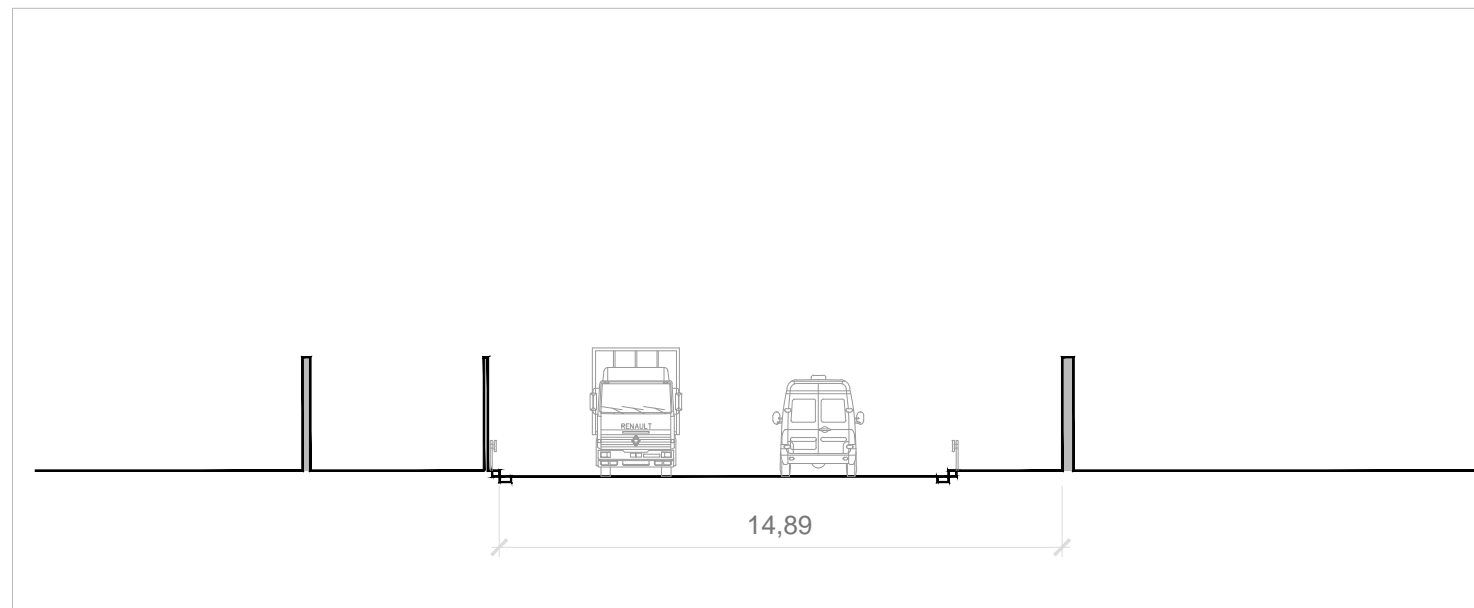

Via Nuova delle brecce - SEZ. 4, scala 1:200

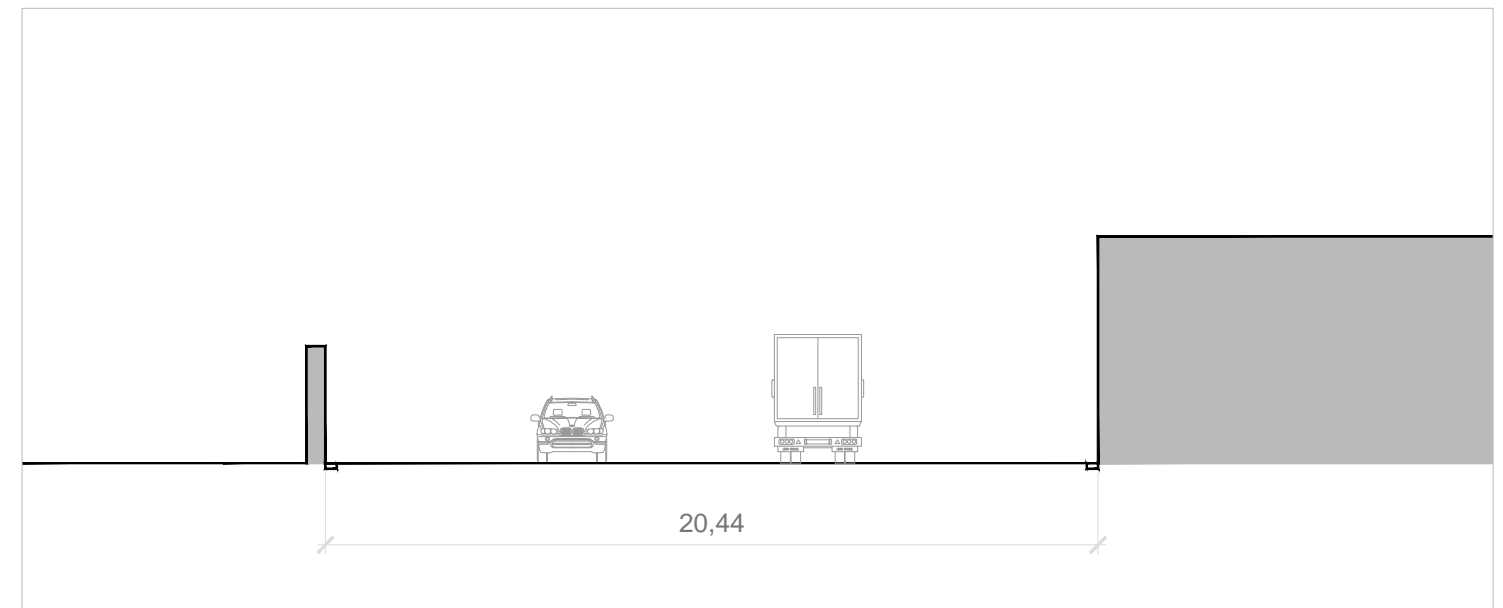

Via Nuova delle brecce - SEZ. 9, scala 1:200



Via Nuova delle brecce



Via Nuova delle brecce

