COMUNE DI NAPOLI

(Provincia di Napoli)

OGGETTO:

Progetto definitivo di una rotatoria, all'intersezione di via Manzoni con via Caravaggio, da realizzare con la procedura della sponsorizzazione ai sensi del regolamento approvato con delibera di Consiglio Comunale n. 21 del 21.06.2012.

- Località : Via A. Manzoni intersezione via Caravaggio
- Committente : F.LLI BAIANO S.R.L.

PROGETTO DEFINITIVO

ELABORATO 2

AEROFOTOGRAMMETRIA	Scala 1/2.000
PLANIMETRIE	Scala 1/500
PLANIMETRIA DETTAGLIO/SEZIONE	Scala 1/200

COMMITTENTE TECNICO

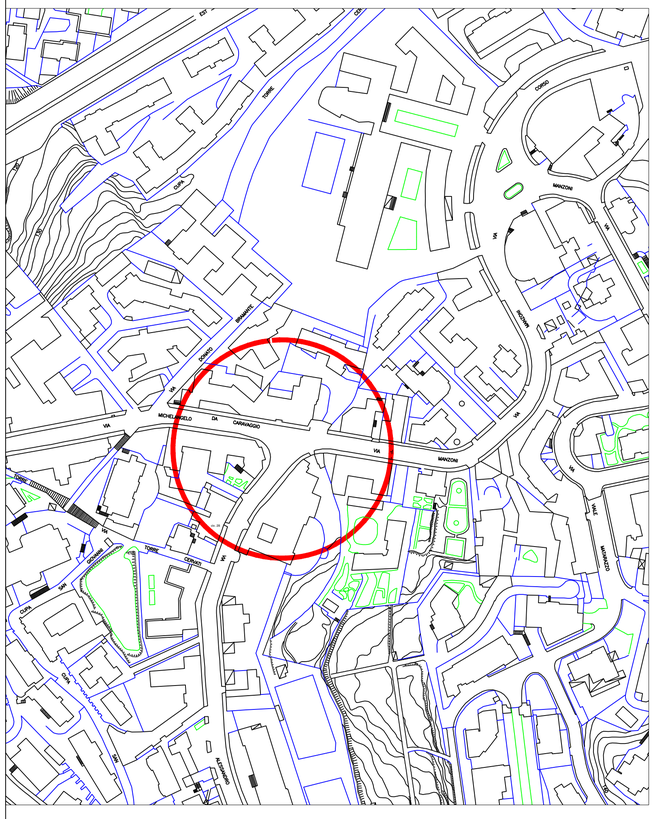

PLANIMETRIA CON GEOMETRIA DI PROGETTO E SEGNALETICA
SCALA 1:500

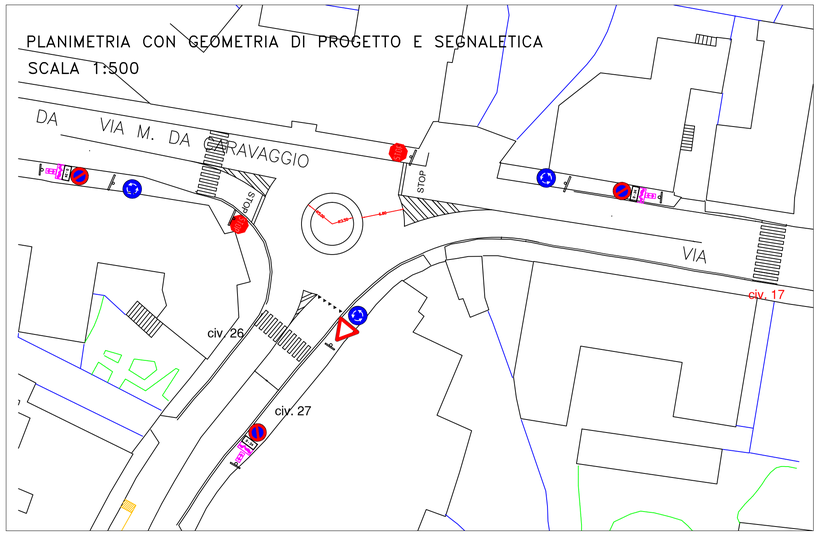

SEZIONE TIPO
Scala 1:200

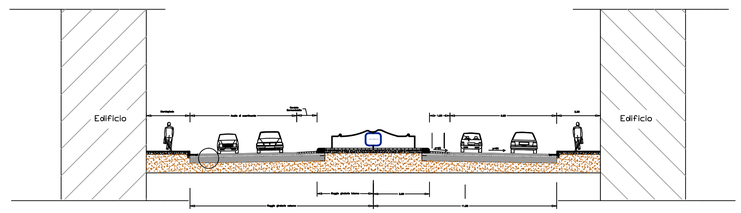

PLANIMETRIA DI PROGETTO
SCALA 1:500

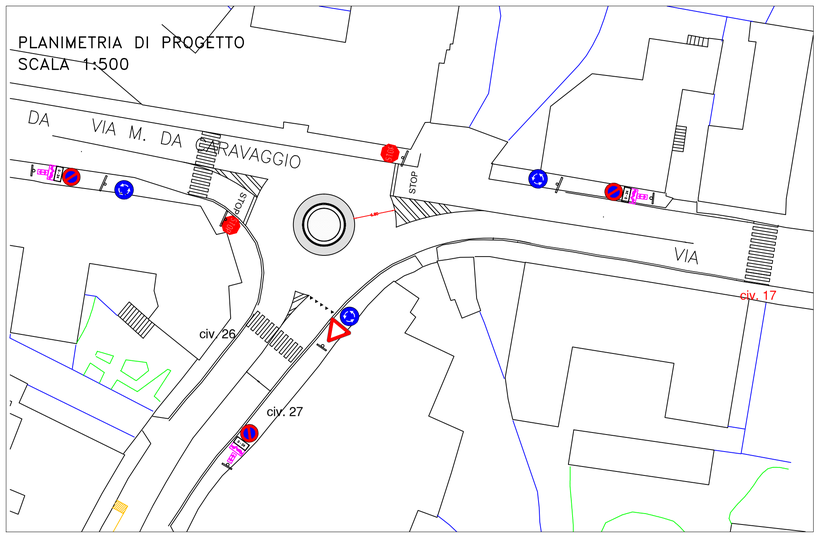

PROFILO COMPLETO DEL BORDO IN ACCIAIO CORTEN

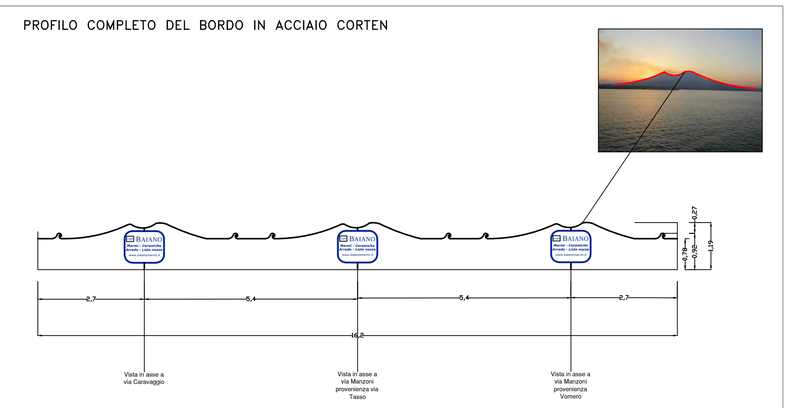

PLANIMETRIA DI DETTAGLIO
Scala 1:200

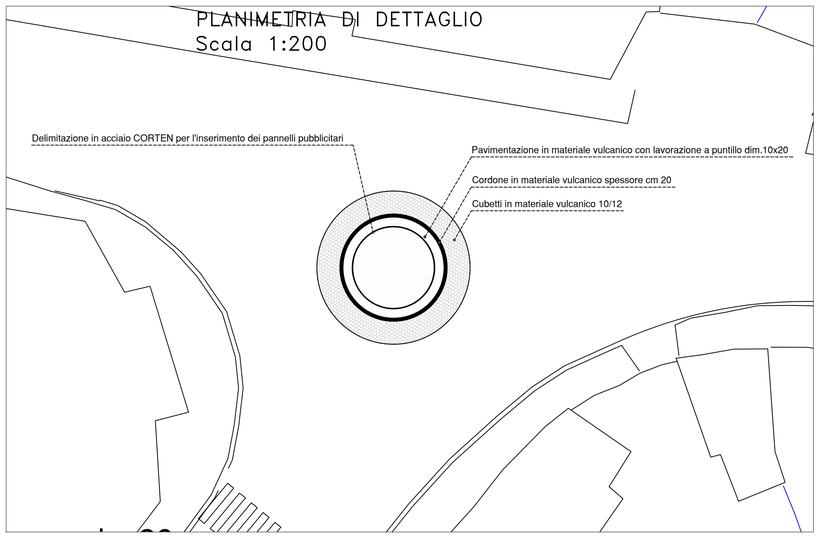

LEGENDA MATERIALI UTILIZZATI PER LA ROTAORIA	
	Pavimentazione in materiale vulcanico con lavorazione a puntillo dim.10x20
	Cordone in materiale vulcanico spessore cm 20
	Cubetti in materiale vulcanico 10/12
	Bordo in acciaio CORTEN

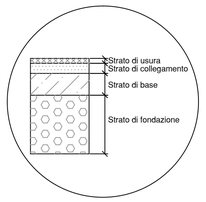

PARTICOLARE DELLA SEZIONE DELLA PAVIMENTAZIONE