
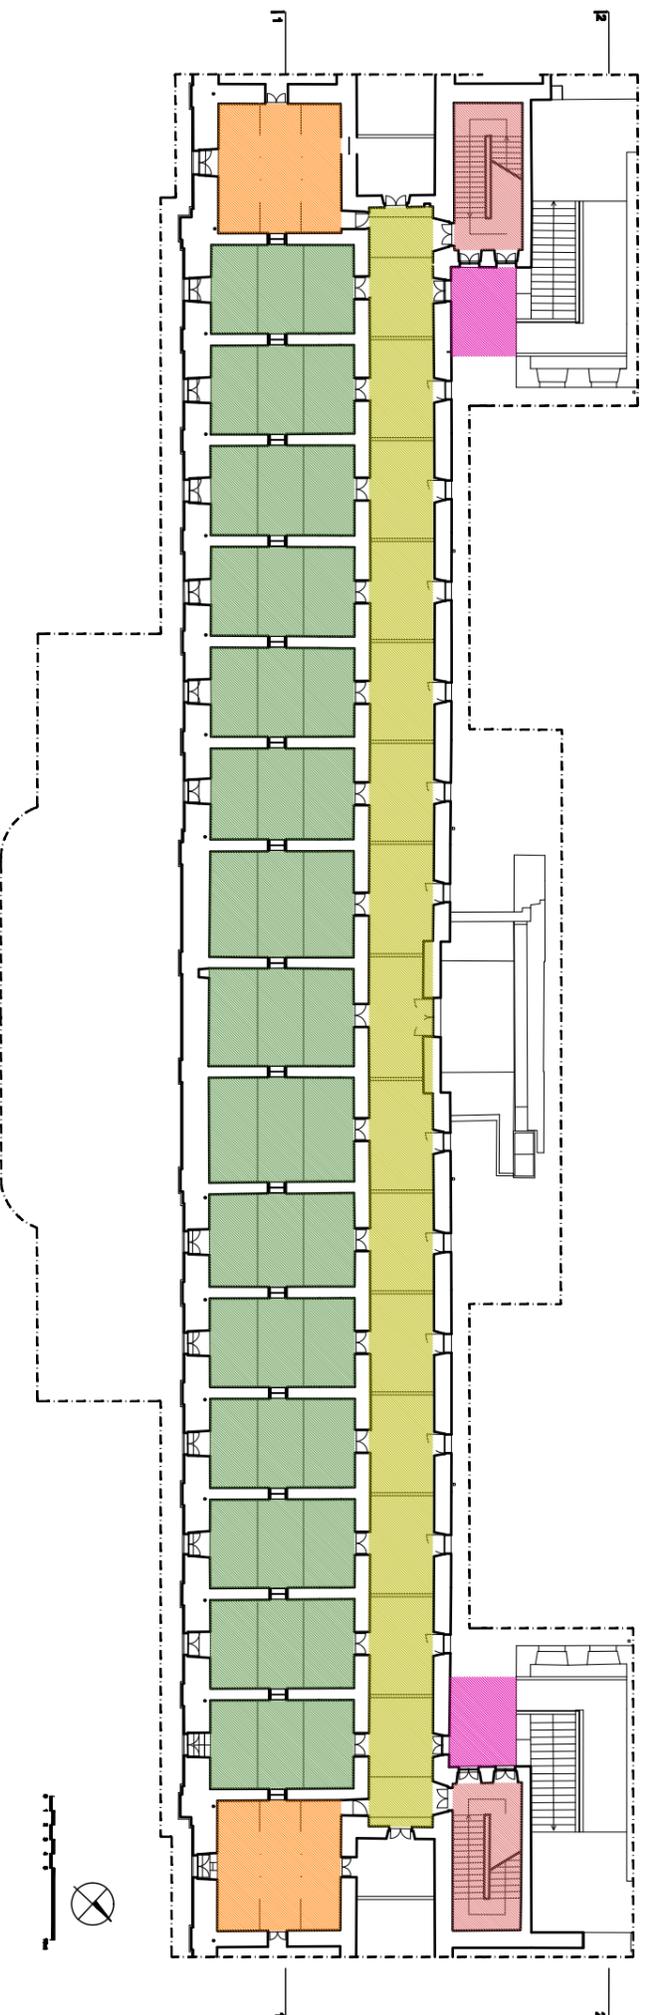


# LOTTO AB

## PIANTA LIVELLO VI

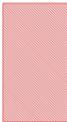

	DEST.D'USO DA DEFINIRE _lotto AB	960 mq
	SERVIZI _lotto AB (da realizzare)	155 mq
	CONNETTIVO _lotto AB	500 mq
	SCALE STORICHE CON INGRESSO DAL LIV. 0	97 mq
	NUOVI VANI SCALE E ASCENSORI _lotto AB (da realizzare)	56 mq

LOTTO AB\_liv 6 : Da completare in quanto oggetto di soli interventi di consolidamento

