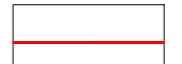

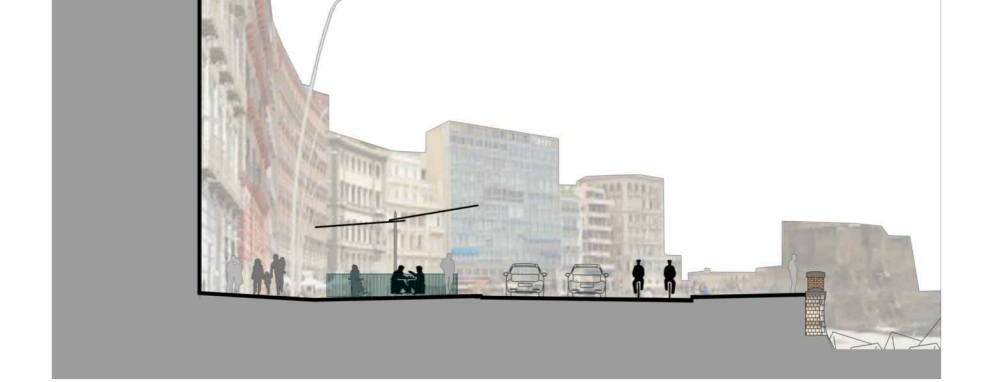


-  Rete fognaria principale
-  Pozzetti rete fognaria principale


COMUNE DI NAPOLI
 Direzione centrale Pianificazione e gestione del territorio - sito Unesco
 Servizio Programma Unesco e valorizzazione della città storica

Riquilibrare lungomare

Tratto piazza Vittoria - Molo Soglio



PROGETTO DEFINITIVO

Gruppo di progettazione
 arch. Anna Rita Altomare, arch. Daniela Buonanno, ing. Roberta Catapano, arch. Renata Ciannella, ing. Antonio d'Aniello, arch. Luca d'Angelo,
 ing. Marzia di Caprio (responsabile integrazione prestazioni specialistiche), geom. Luciano Marino, dot. Giuseppe Marcella, ing. Stefano
 Neppitano, geom. Ivo Ricci.

Responsabile del procedimento
 arch. Giovanni Lanciaie

il Dirigente
 arch. Massimo Santoro

Planimetria rete fognaria - rilievo Scala 1:1000

EG INT 01 emissione luglio 2015
 revisione aprile 2018