

# COMUNE DI NAPOLI

**OGGETTO:** P.U.A. Piano Particolareggiato di iniziativa privata per un insediamento a destinazione ricettiva.

**LOCALITA':** S.Giovanni a Teduccio  
Via Bernardo Quaranta  
In Mappa: Foglio 177  
Part.ile 180-183

**Il Proprietario**  
NAPOLI PROJECT S.r.l.  
Via Cipriani (trav.privata) 73  
Brusciano (NA)

**OGGETTO:**  
Elaborati di Progetto  
IMPIANTI  
FOGNATURA  
PARTICOLARI COSTRUTTIVI  
(pozzetto-caditoie; impianto di sollevamento; dissabbiatore; vasca di calma)

**ARCHIVIO**  
partic. impianto fognatura.dwg

**DATA**  
Giugno 2015





**SCALA**  
Varie

**NOTE**

**TAV.:**

**14e**

**Il Tecnico**  
DOTT. ING. MICHELE AUTORINO

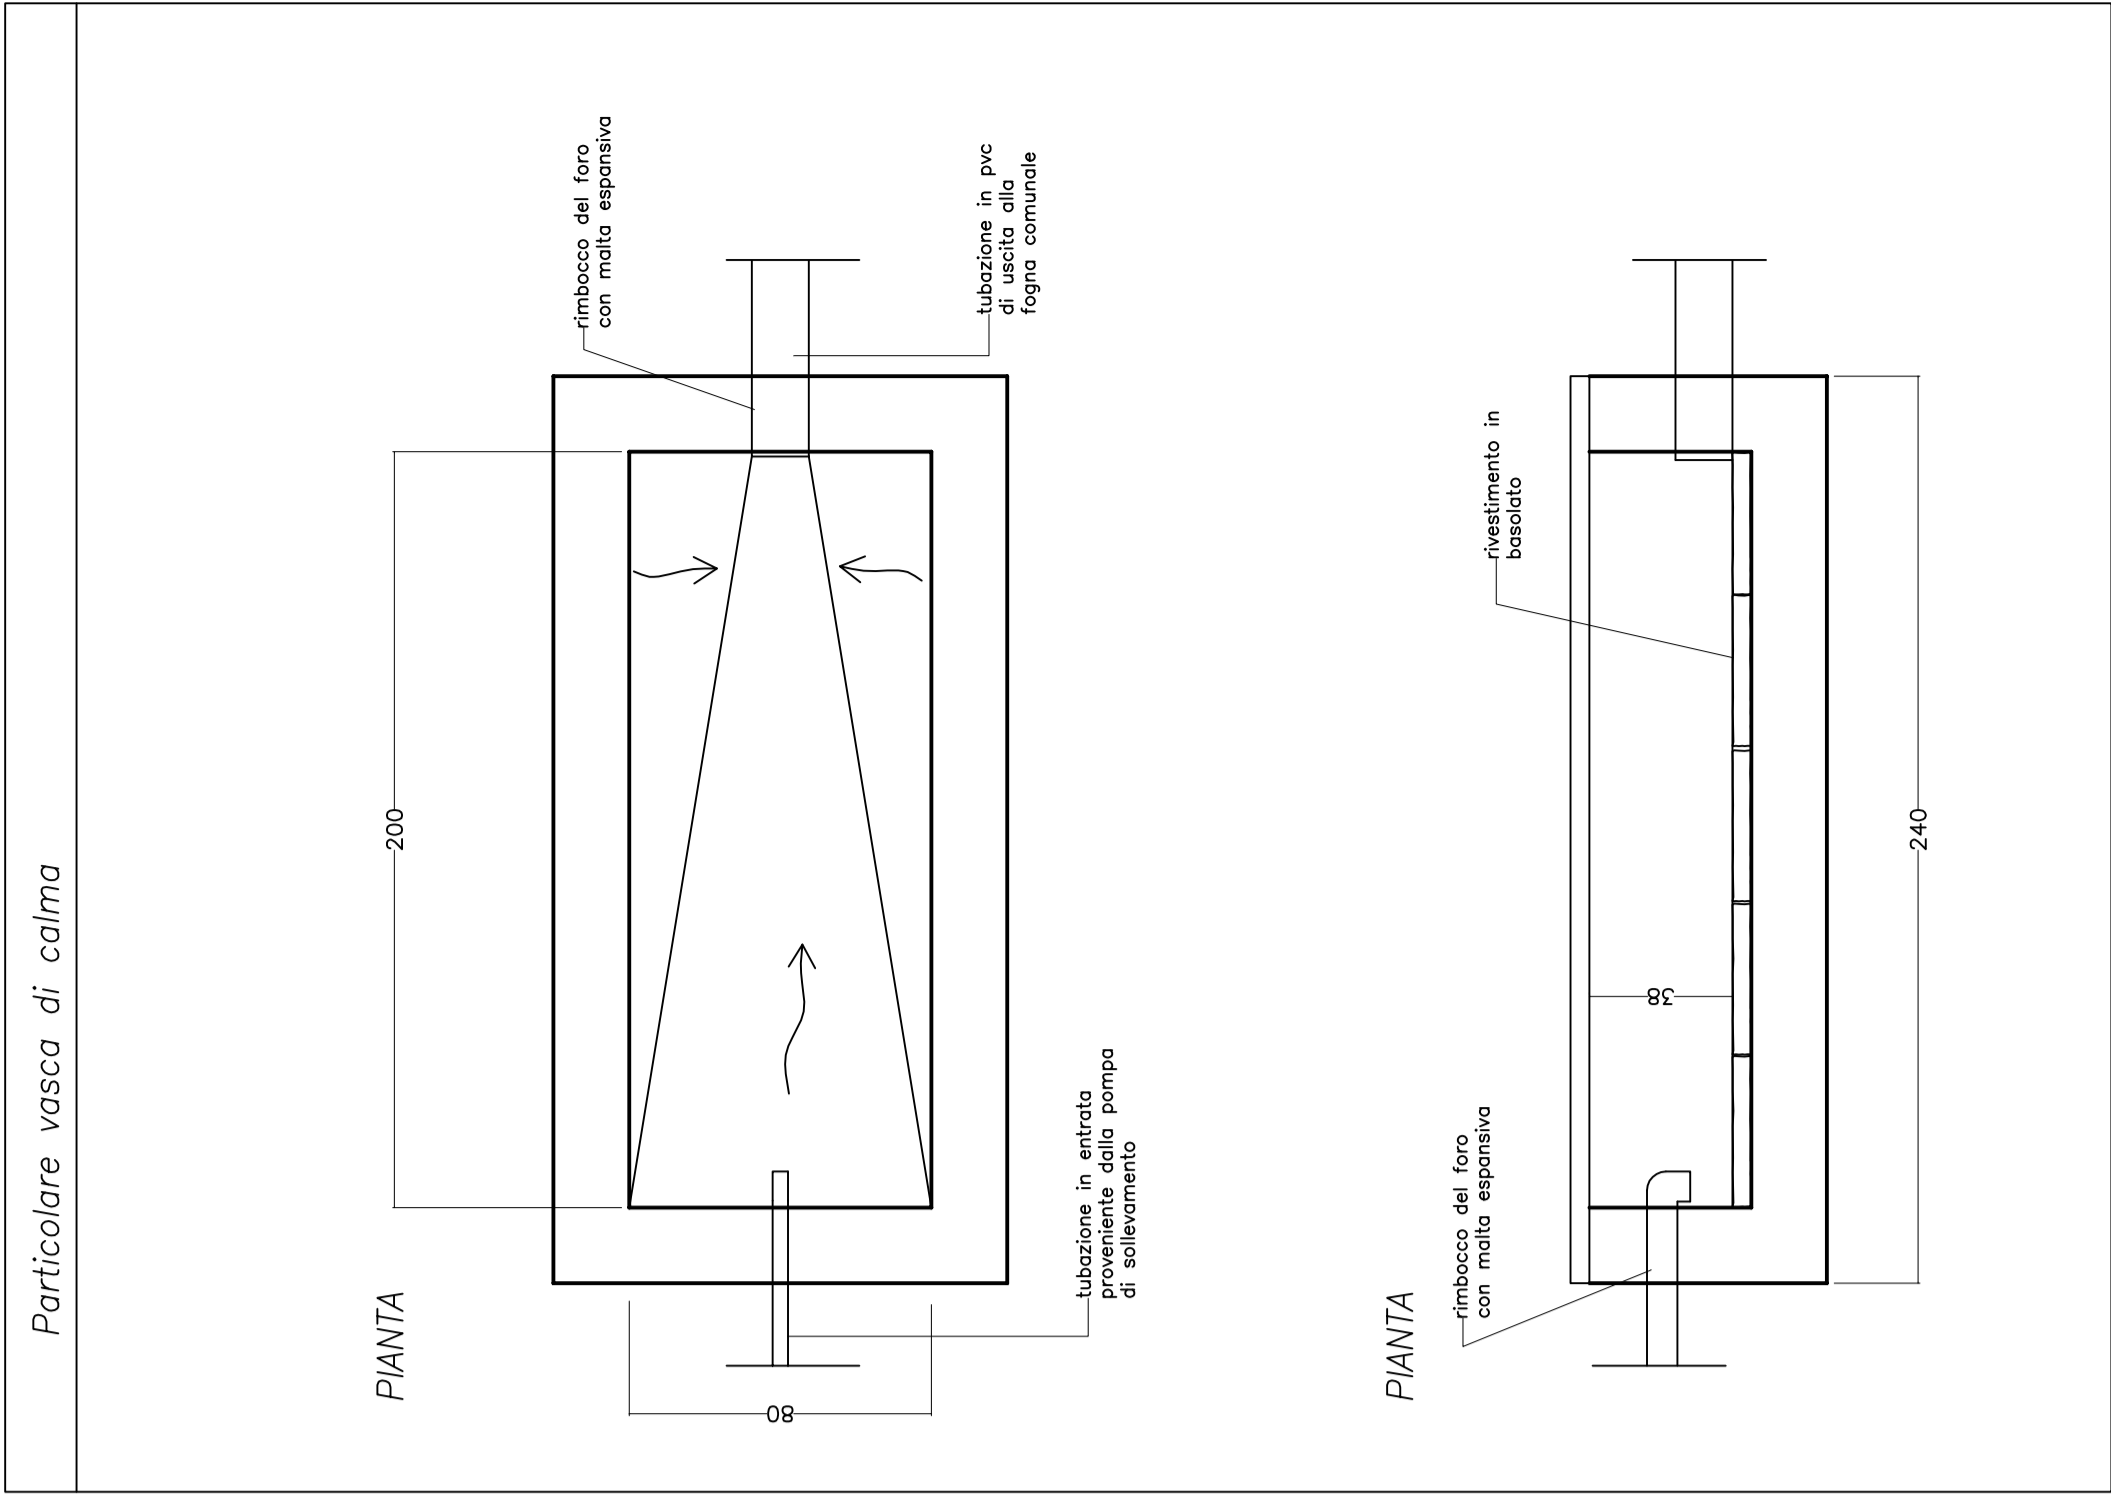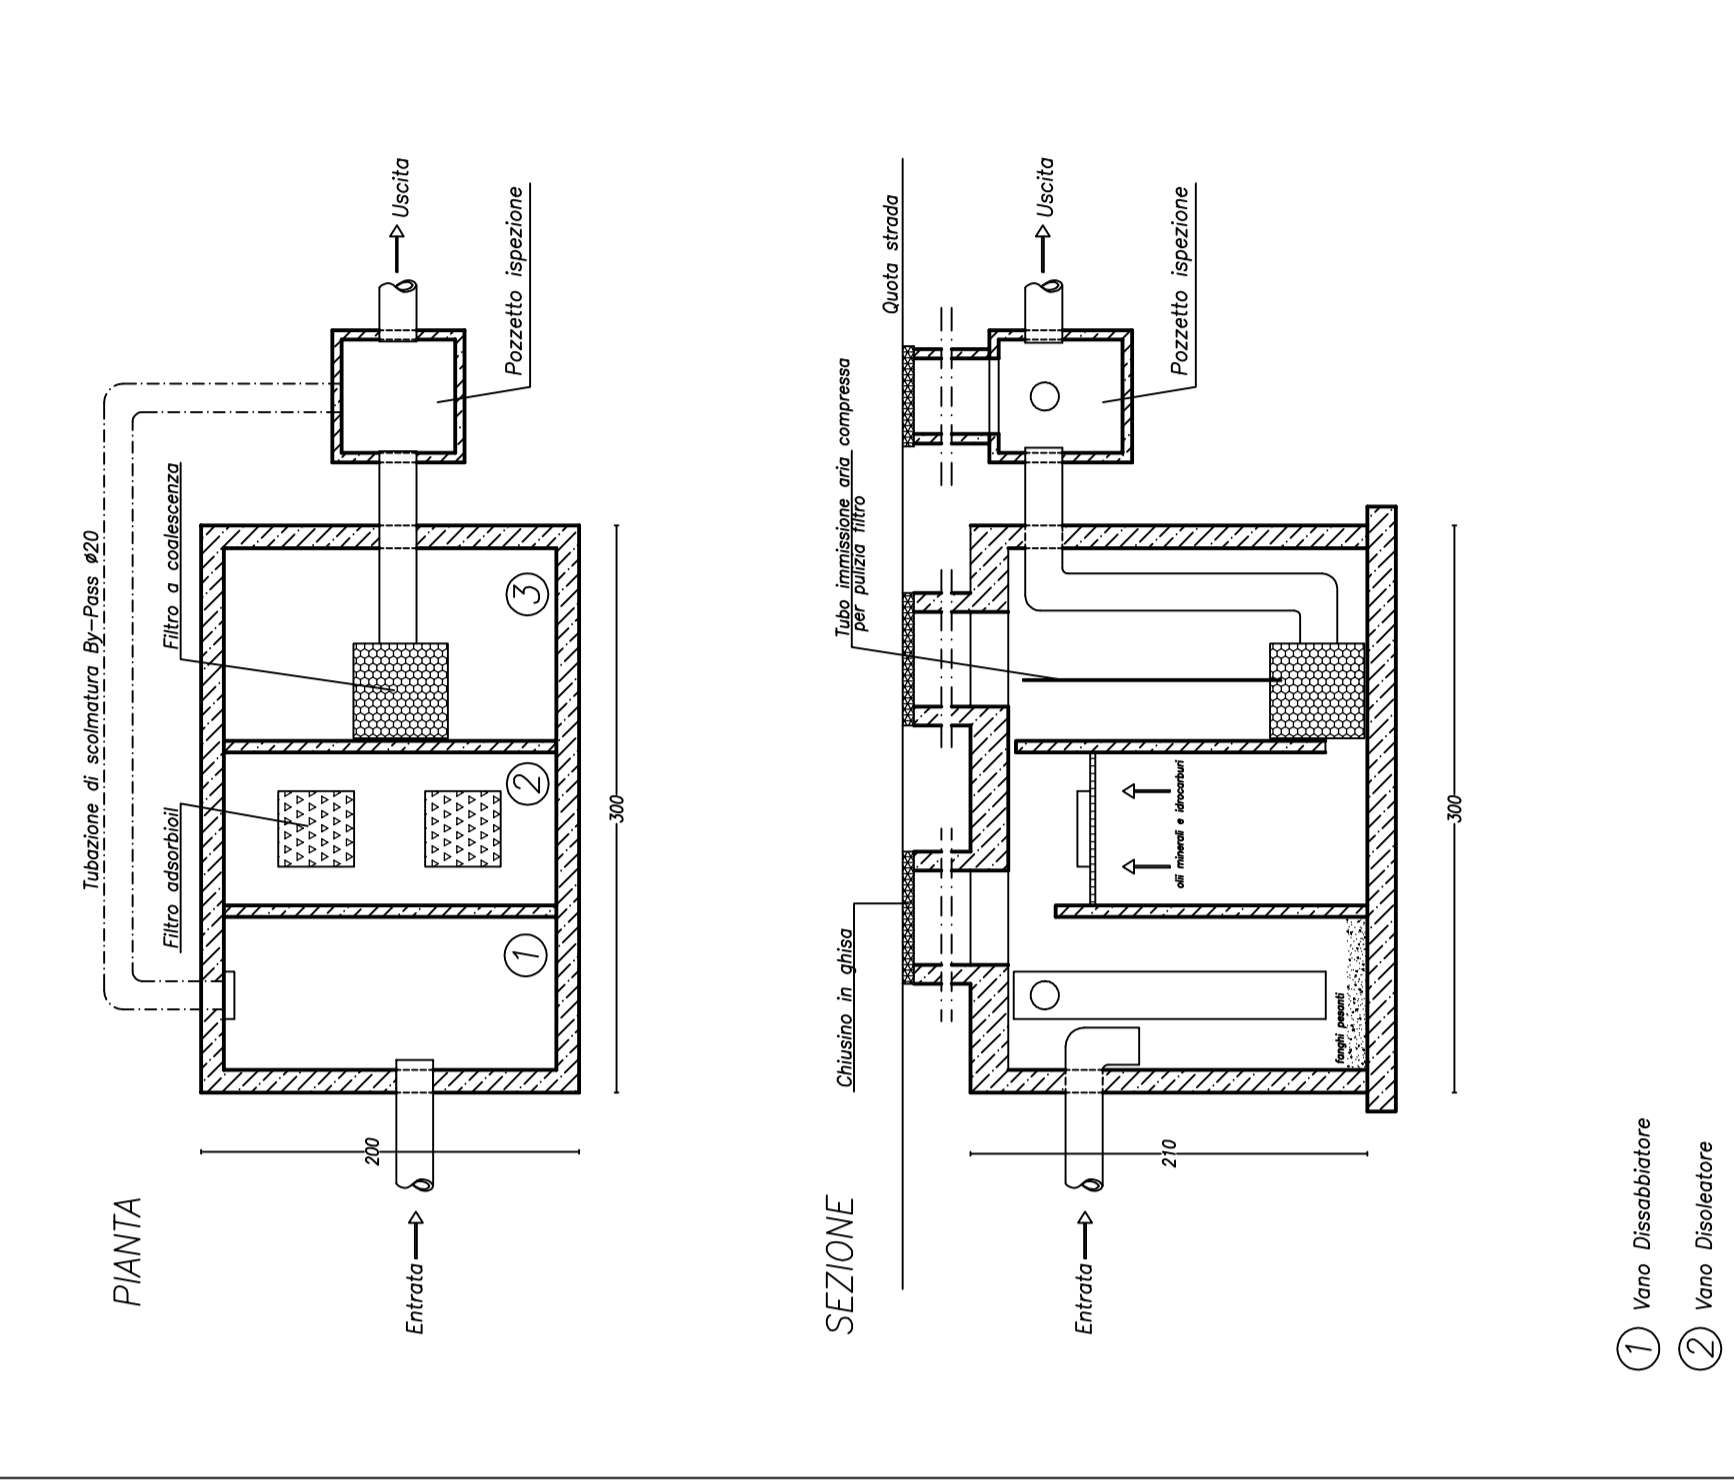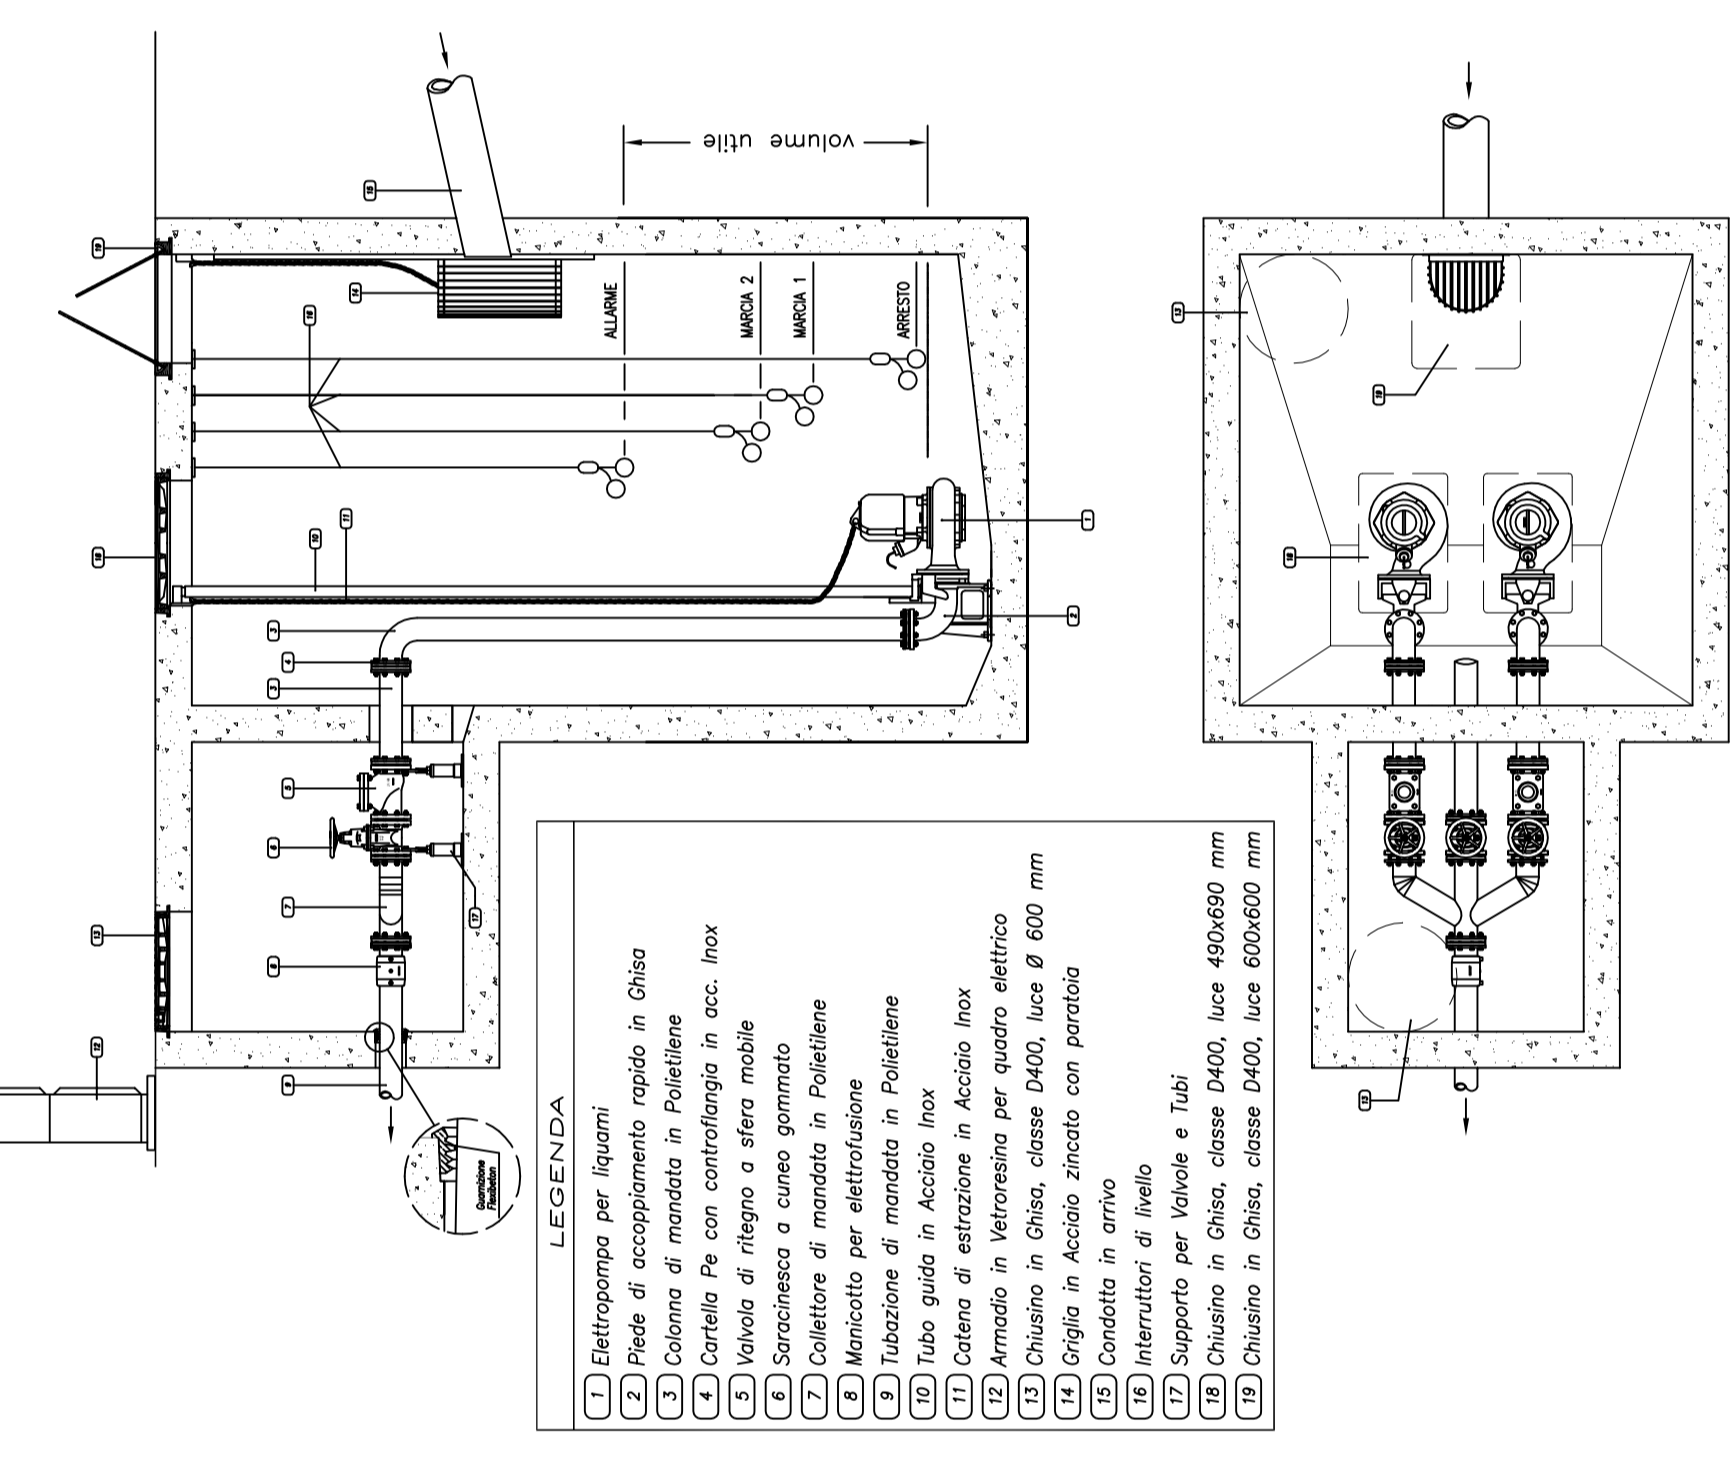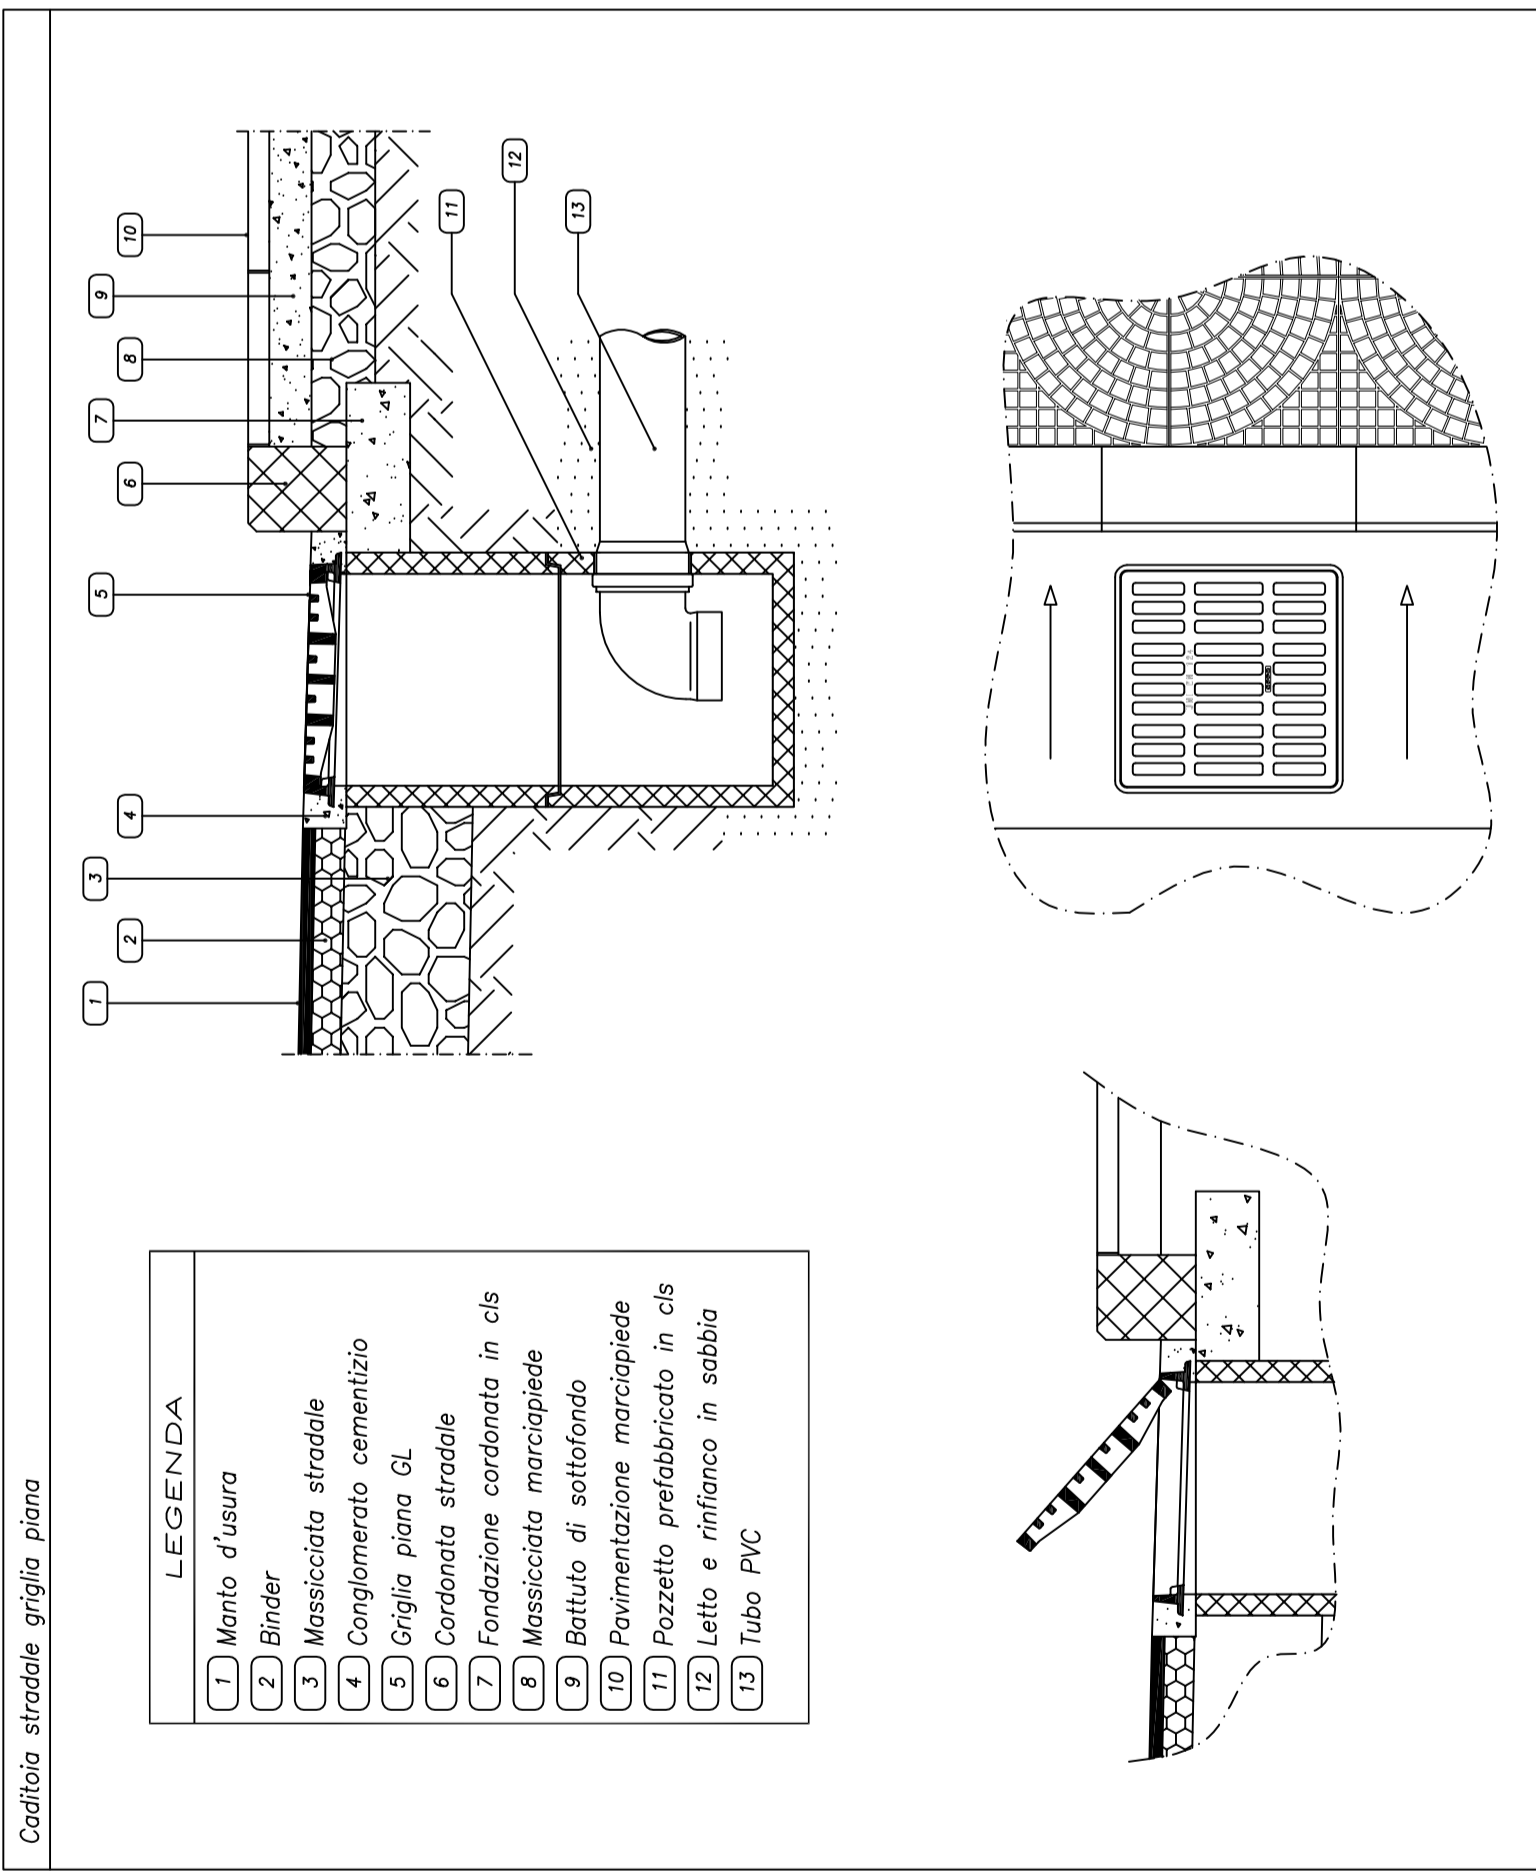

Particolare vasca di calma

Impianto di dissabbiatore

Impianto di sollevamento fognario

Particolare vasca di calma