


# KEY PLAN SEZIONI TIPO

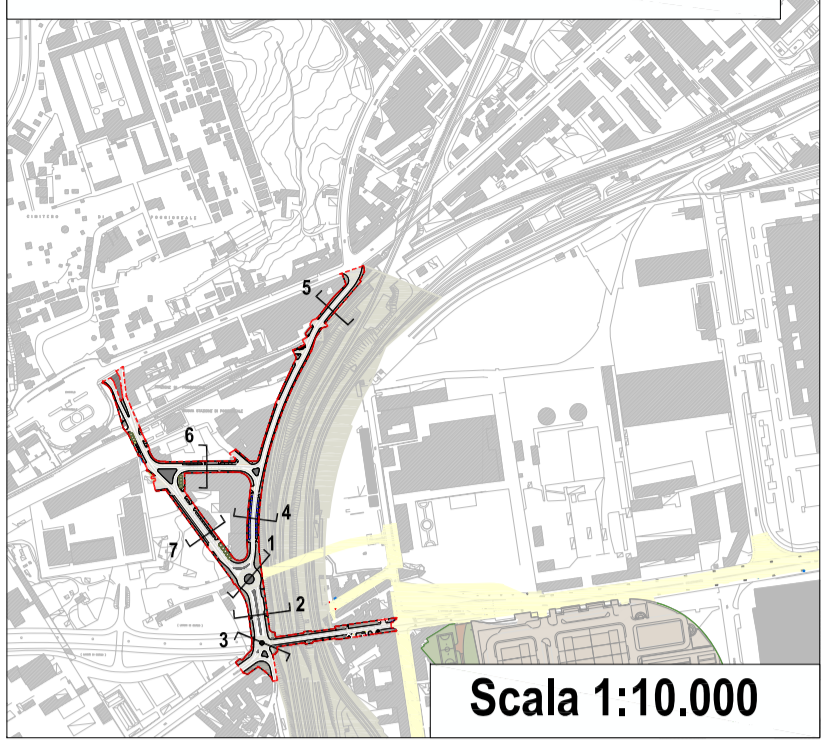


Scala 1:10.000

— LIMITE COMPLESSIVO INTERVENTO  
- - - LIMITE LOTTO -IA-


## SEZIONE TIPO 1-1 ROTATORIA COMPATTA

(D.M. 19/04/2006 "NORME FUNZIONALI E GEOMETRICHE PER LA COSTRUZIONE DELLE INTERSEZIONI STRADALI")

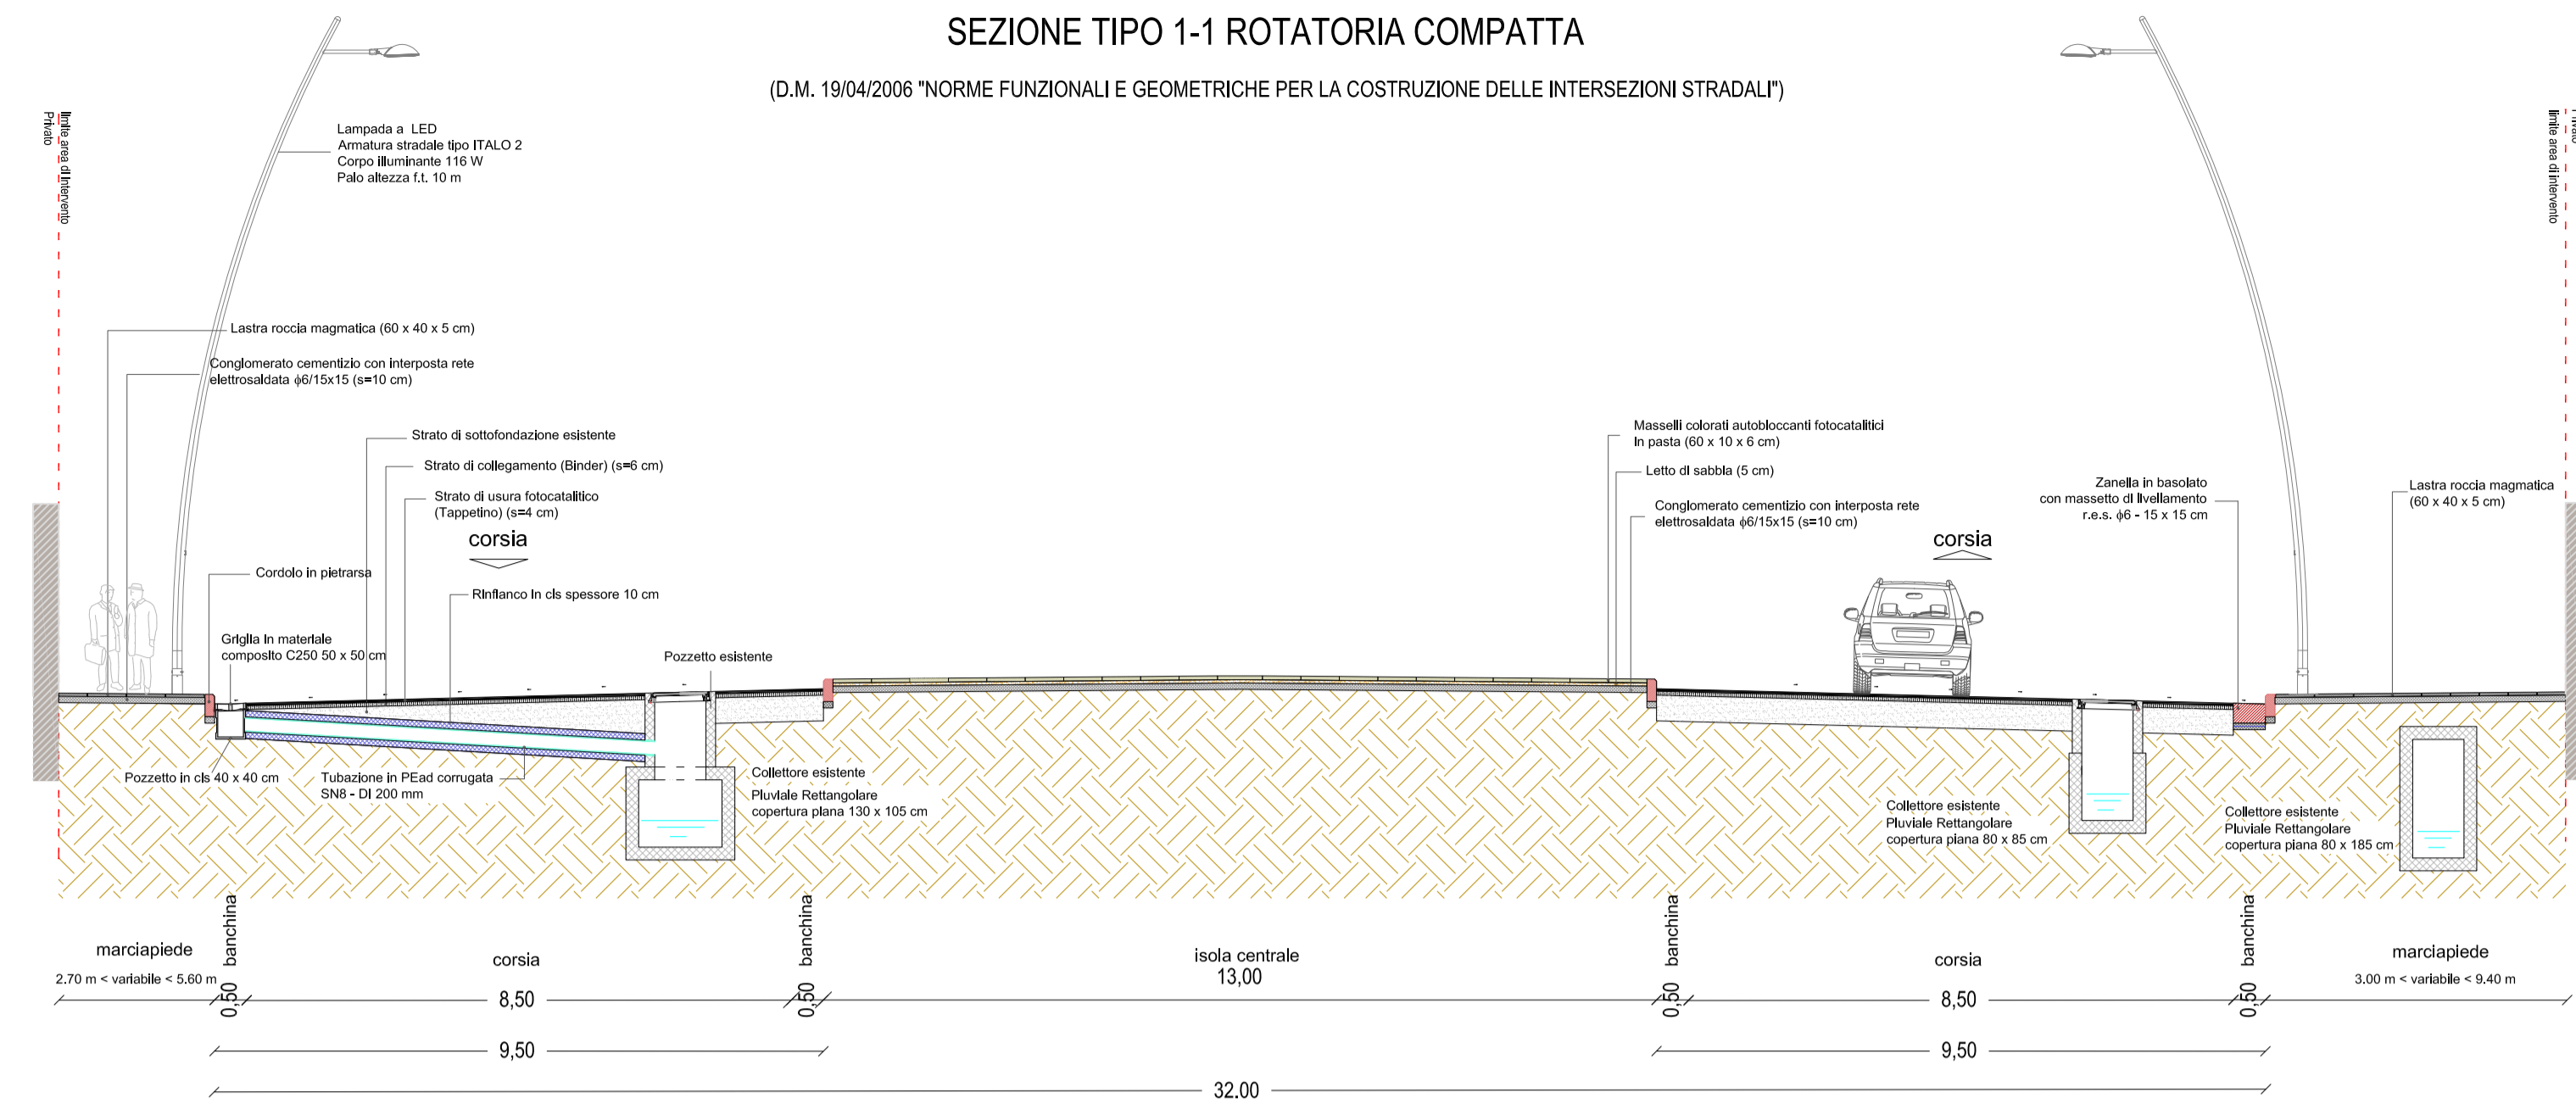


## SEZIONE TIPO 2-2

CATEGORIA "E" - URBANA DI QUARTIERE  
(D.M. 5/11/2001 "NORME FUNZIONALI E GEOMETRICHE PER LA COSTRUZIONE DELLE STRADE")

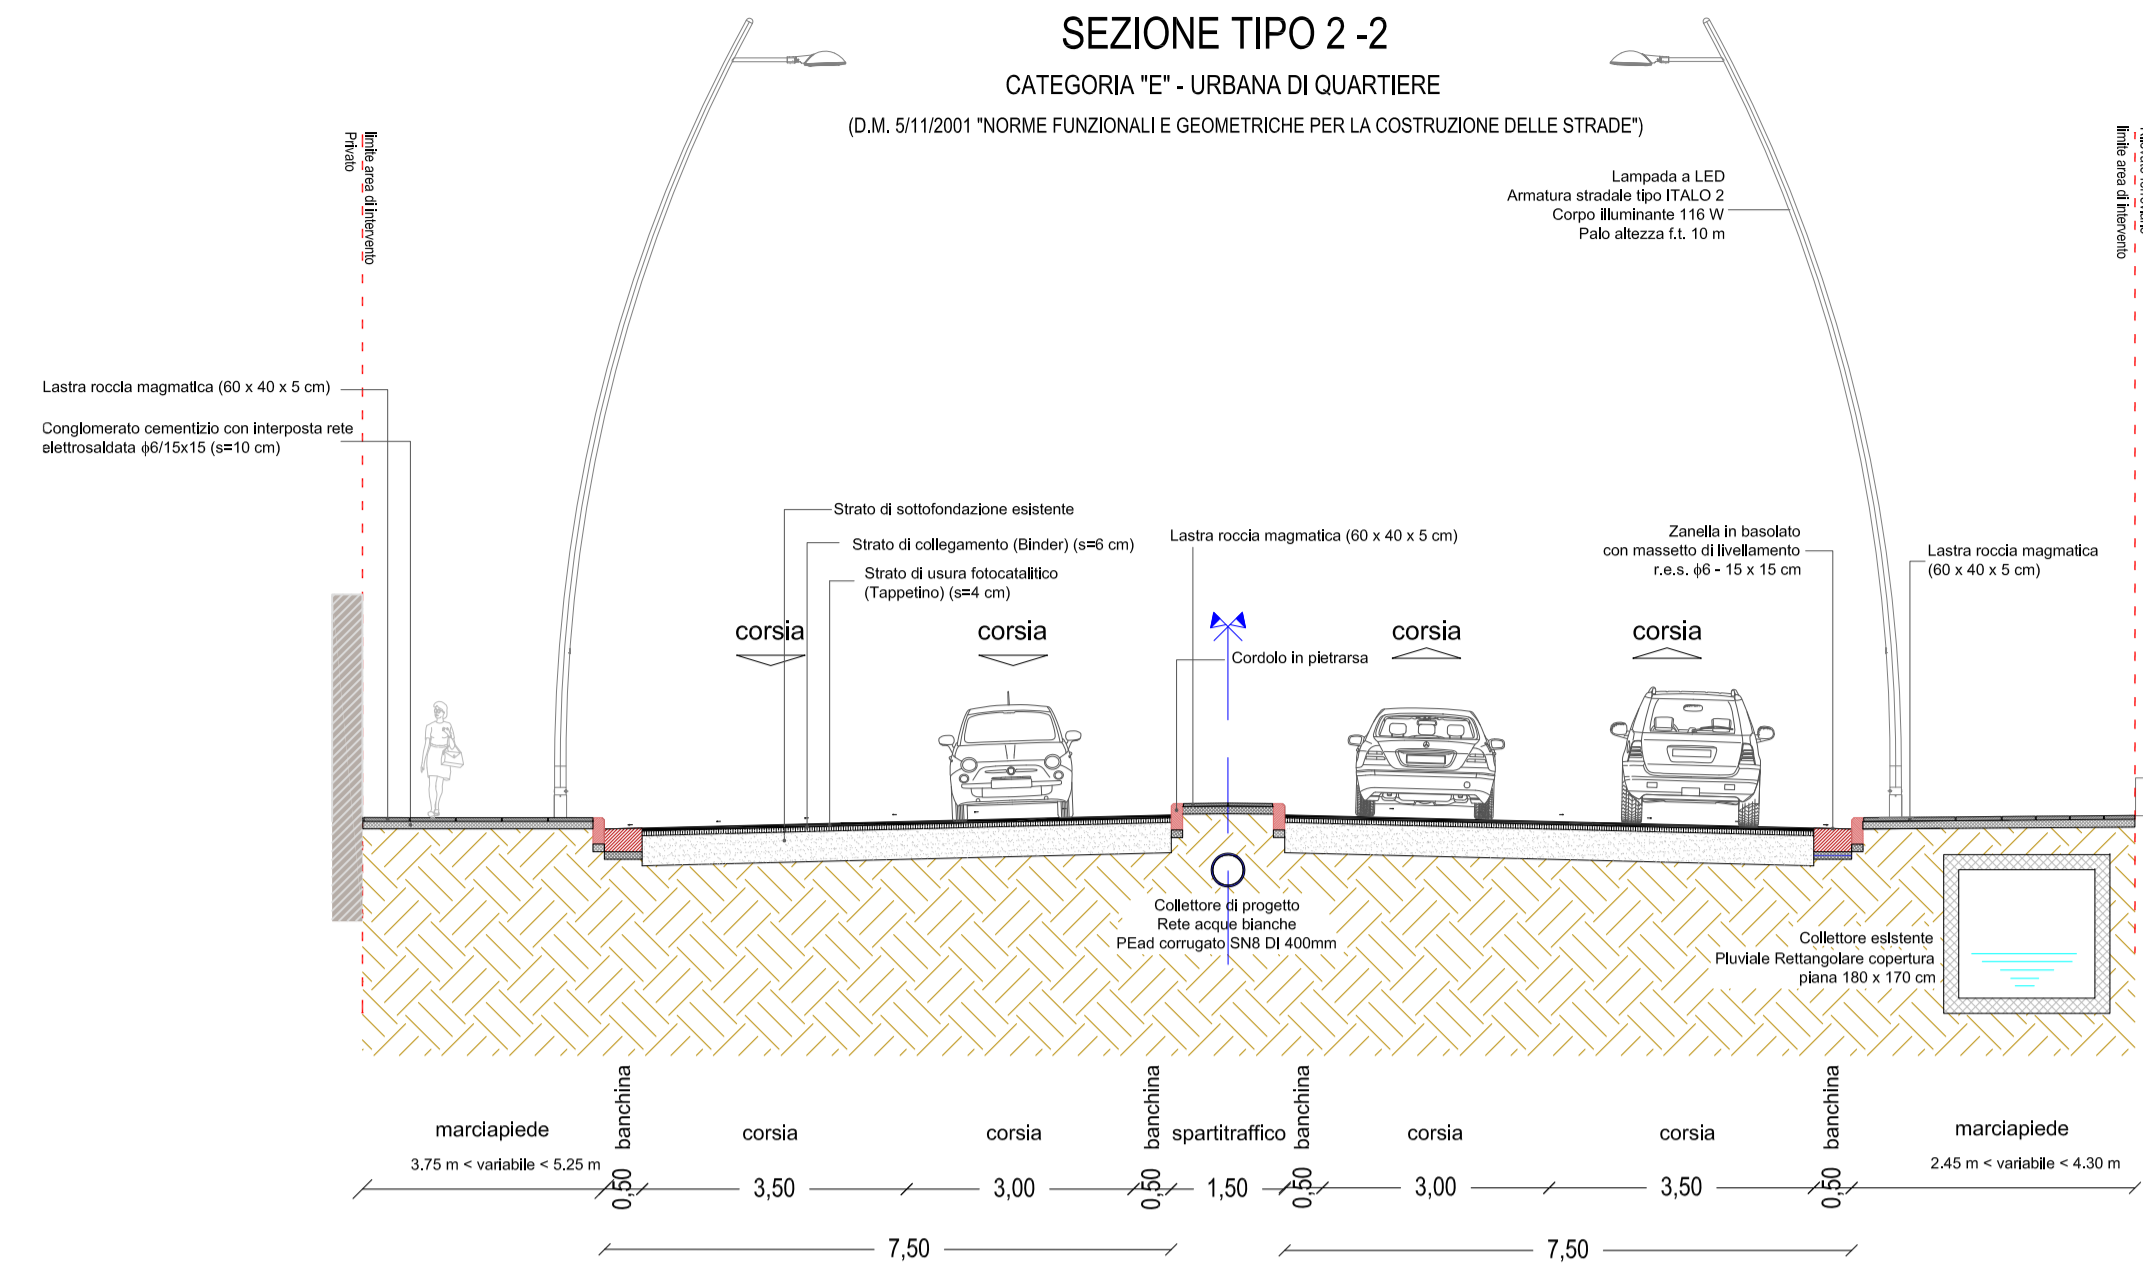


## SEZIONE TIPO 3-3 ROTATORIA COMPATTA

(D.M. 19/04/2006 "NORME FUNZIONALI E GEOMETRICHE PER LA COSTRUZIONE DELLE INTERSEZIONI STRADALI")

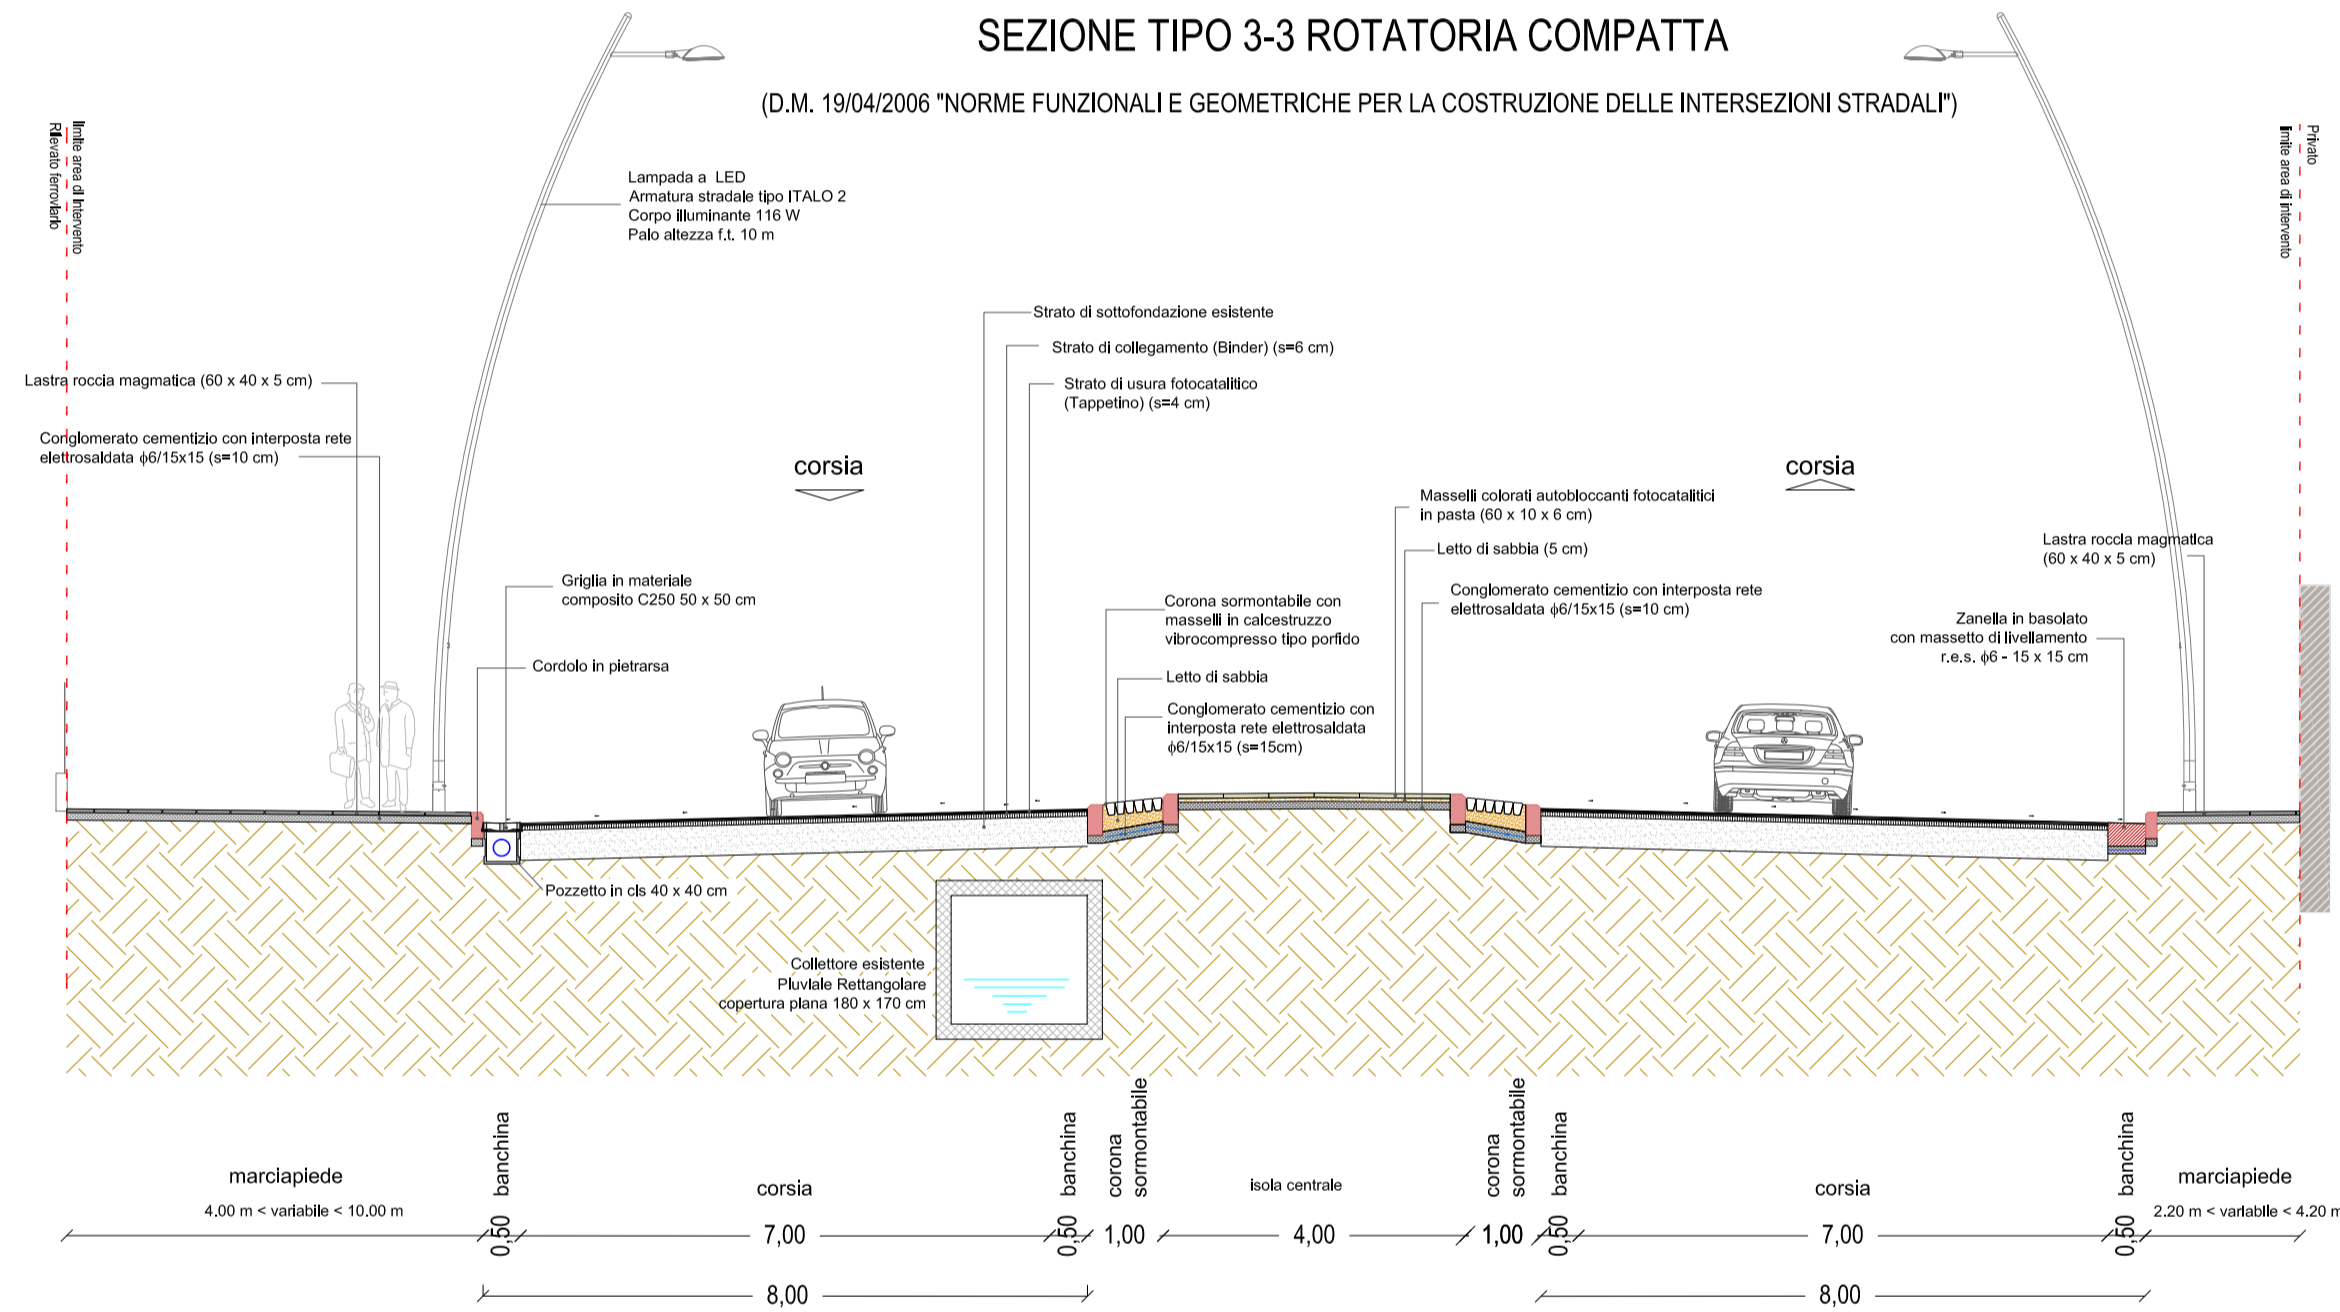


## SEZIONE TIPO 4-4

CATEGORIA "E" - URBANA DI QUARTIERE  
(D.M. 5/11/2001 "NORME FUNZIONALI E GEOMETRICHE PER LA COSTRUZIONE DELLE STRADE")

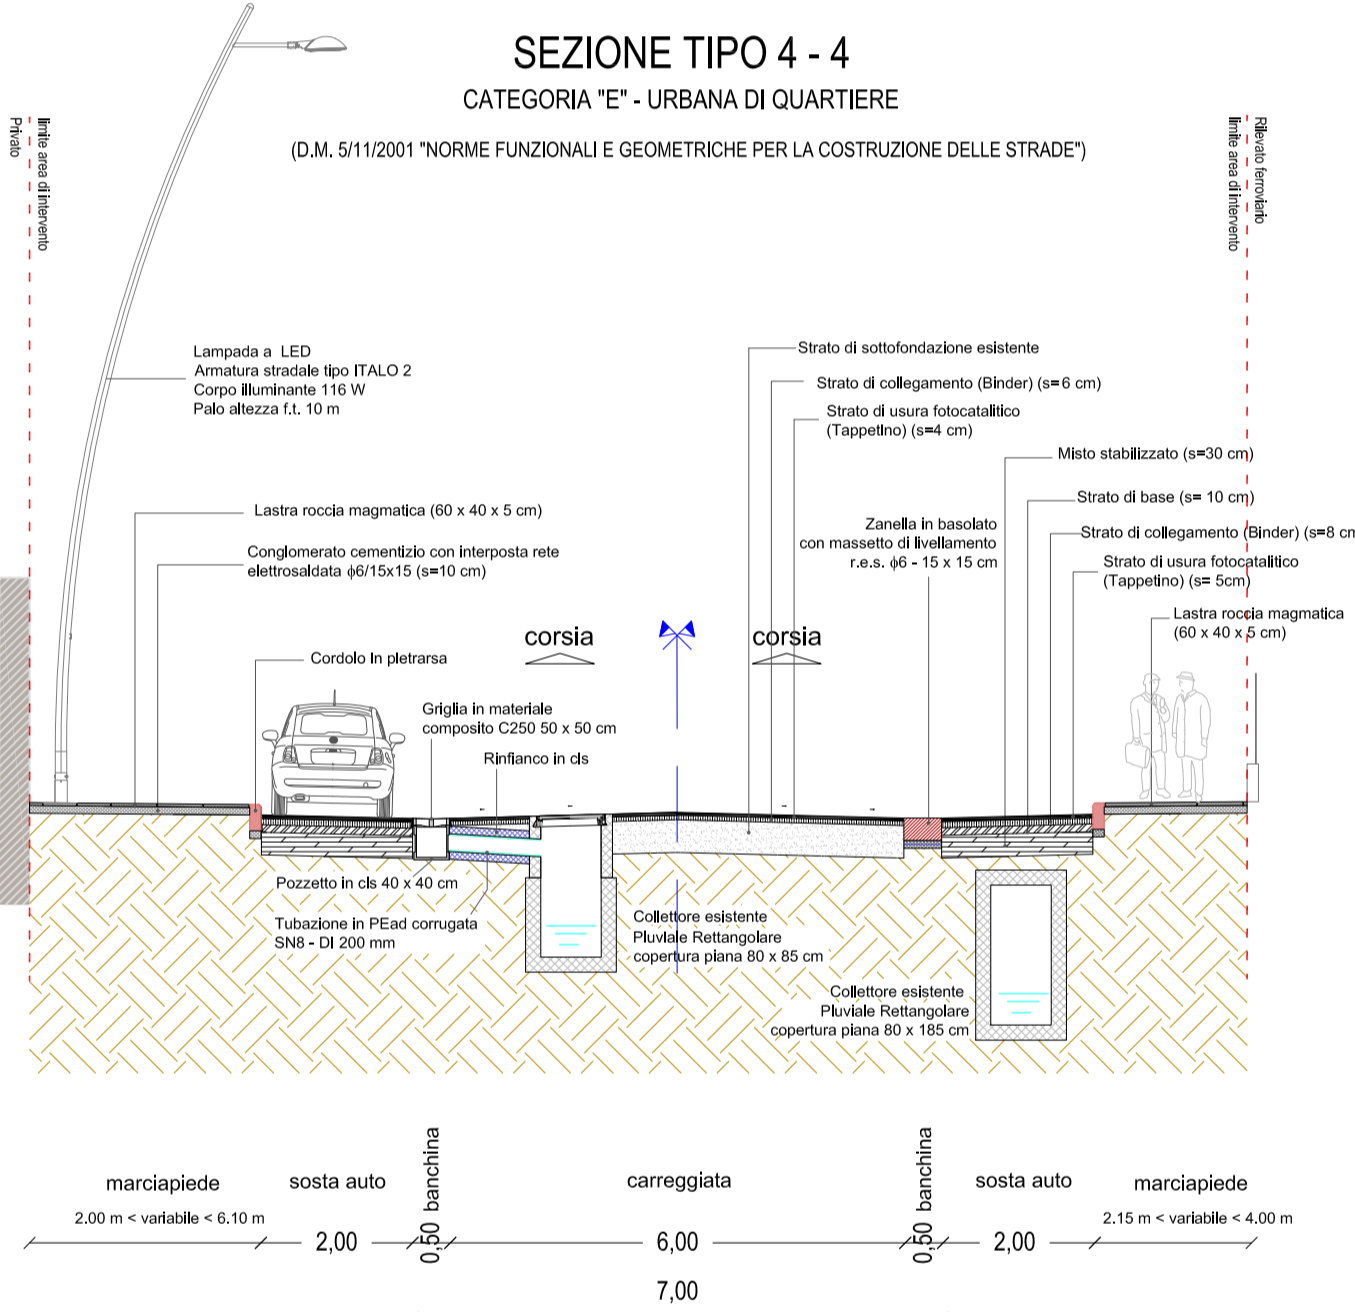


## SEZIONE TIPO 5-5

CATEGORIA "E" - URBANA DI QUARTIERE  
(D.M. 5/11/2001 "NORME FUNZIONALI E GEOMETRICHE PER LA COSTRUZIONE DELLE STRADE")

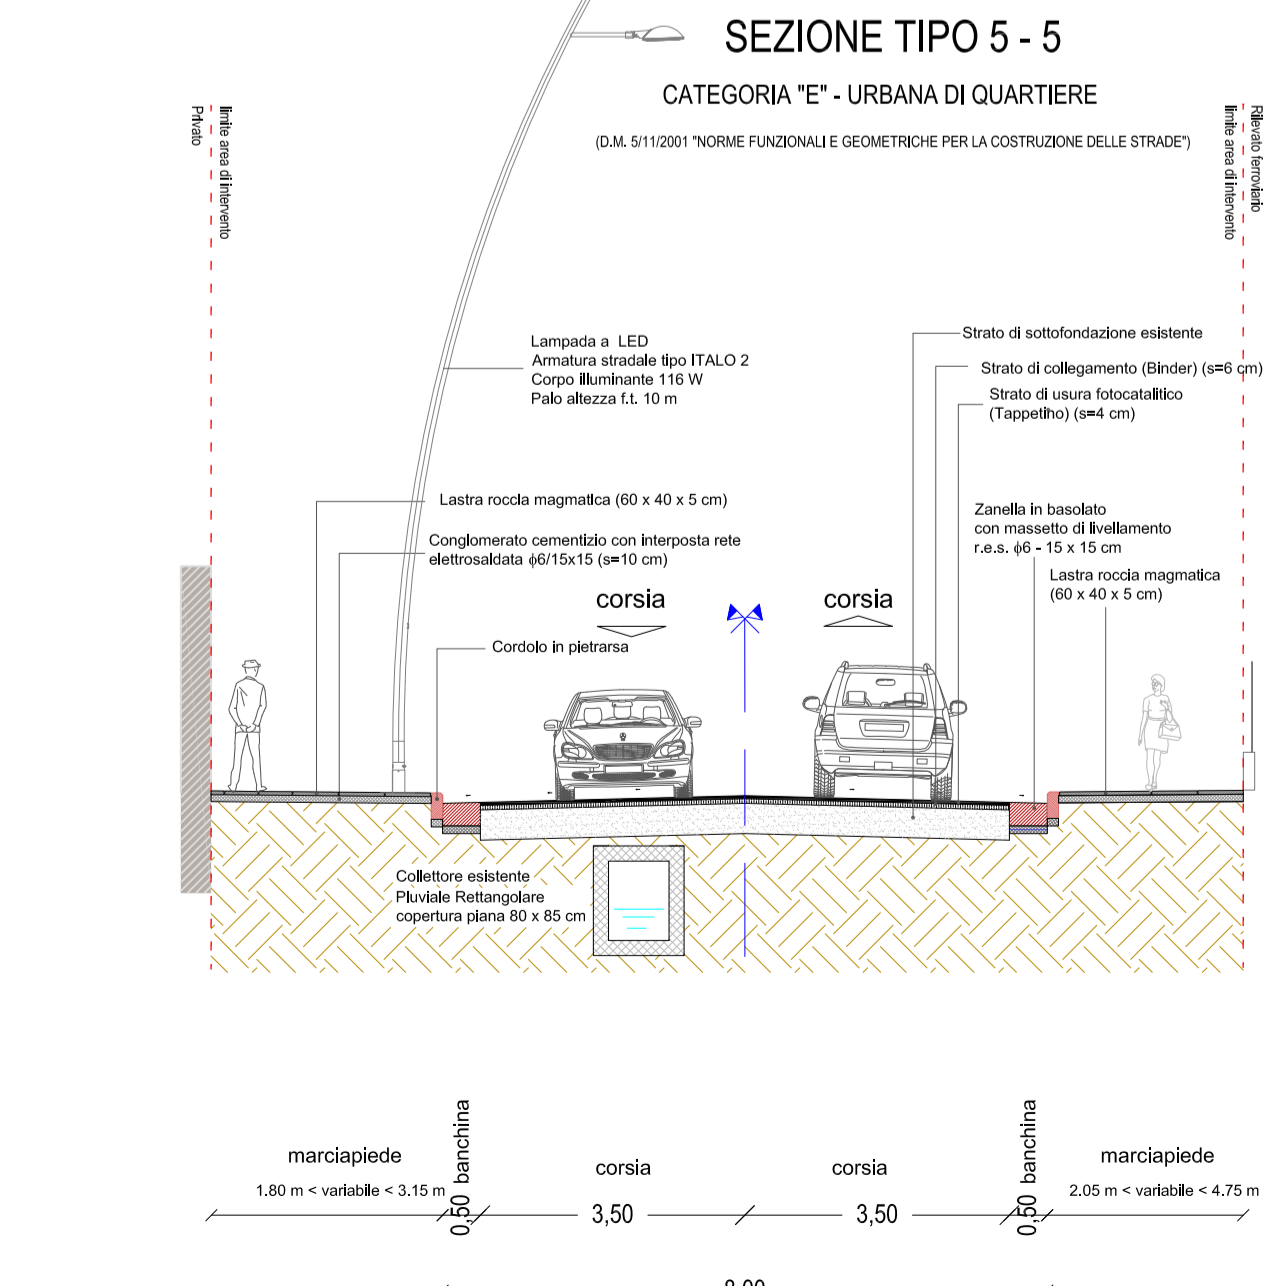


## SEZIONE 6-6

CATEGORIA "E" - URBANA DI QUARTIERE  
(D.M. 5/11/2001 "NORME FUNZIONALI E GEOMETRICHE PER LA COSTRUZIONE DELLE STRADE")

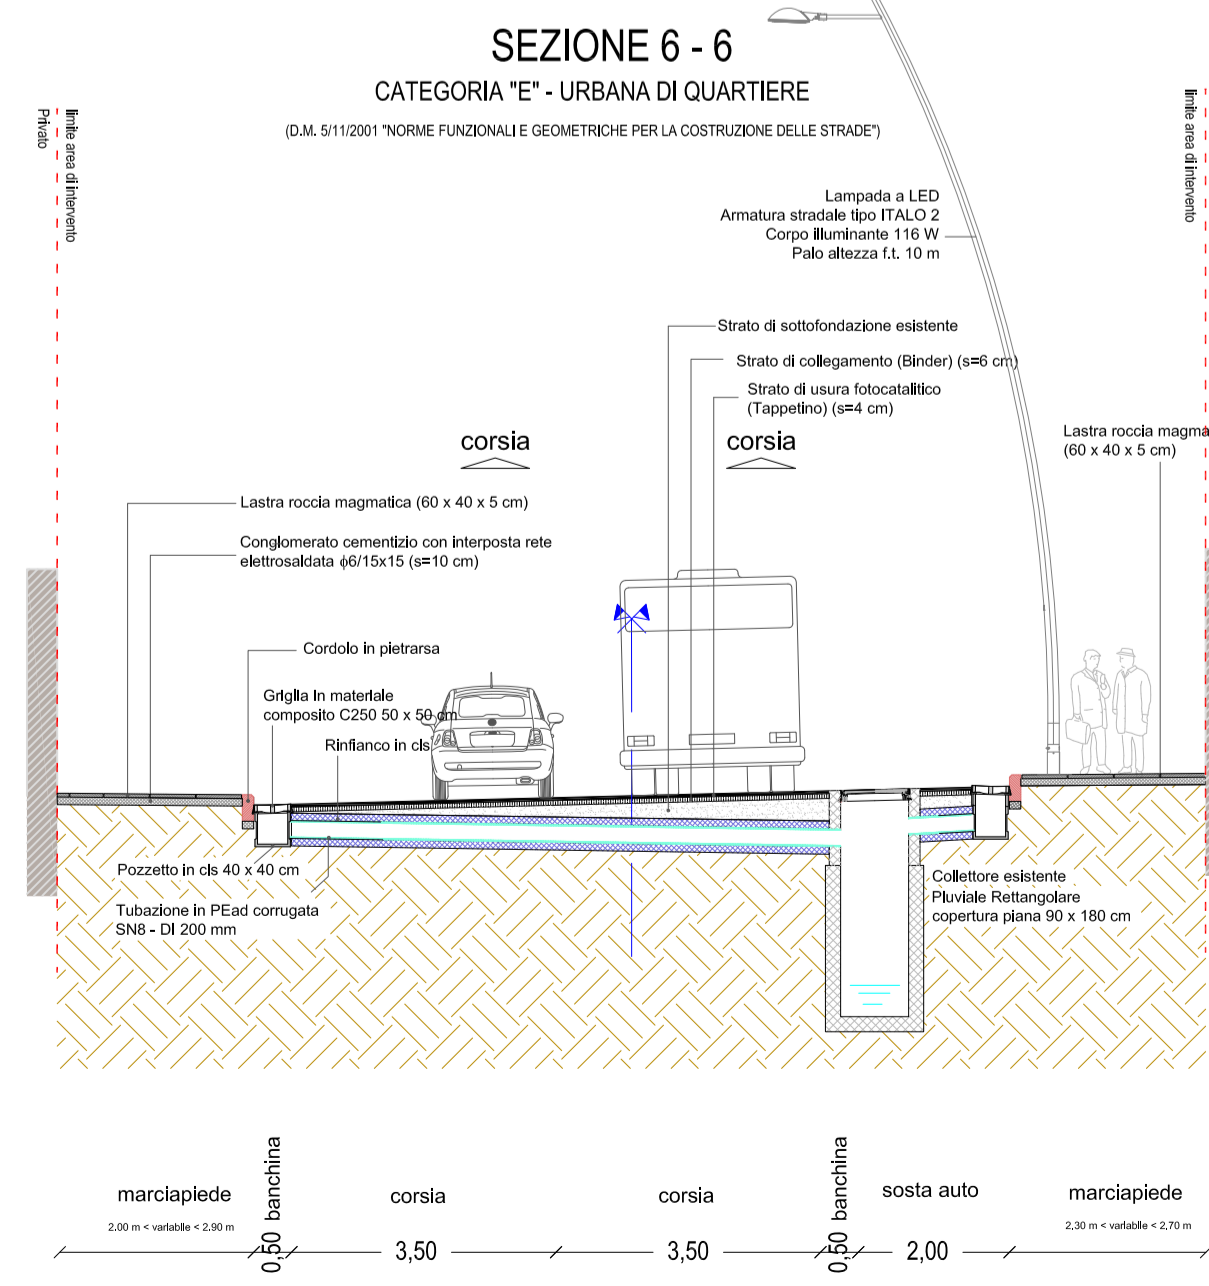

## SEZIONE TIPO 7-7

CATEGORIA "E" - URBANA DI QUARTIERE  
(D.M. 5/11/2001 "NORME FUNZIONALI E GEOMETRICHE PER LA COSTRUZIONE DELLE STRADE")

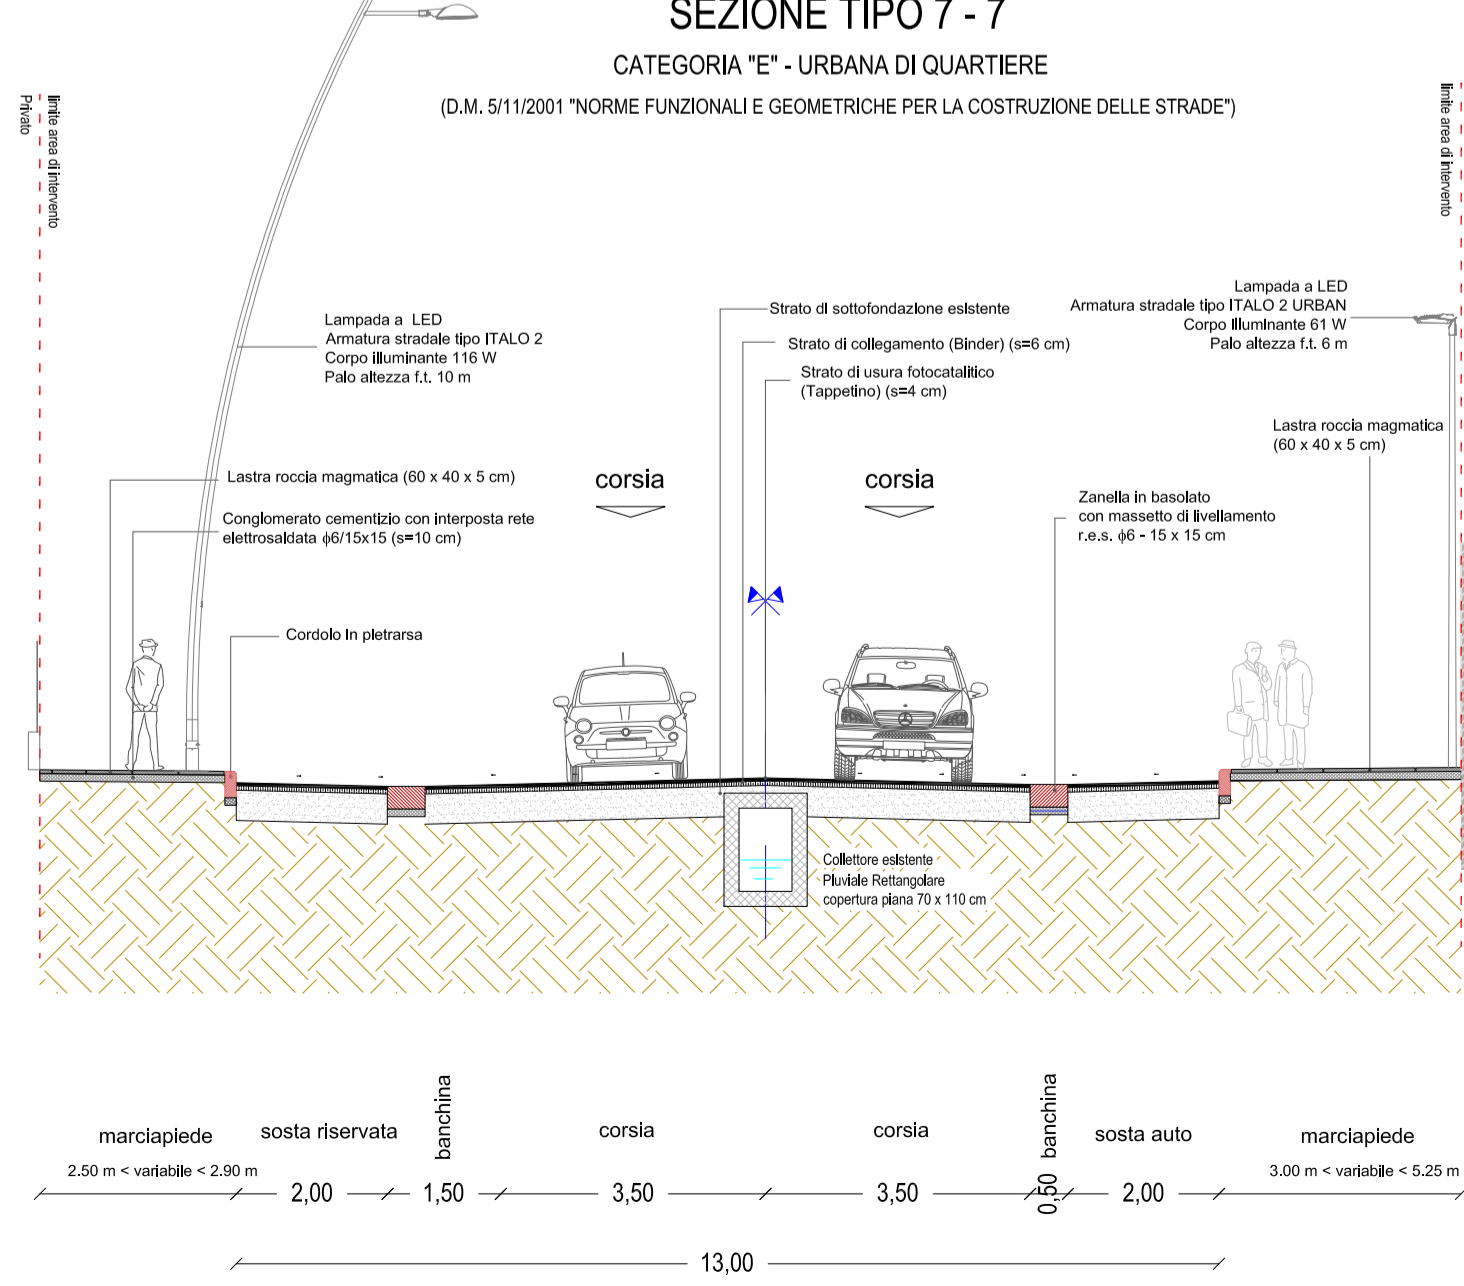

**COMUNE DI NAPOLI**  
Direzione centrale Infrastrutture, lavori pubblici e mobilità  
Servizio Sistema delle infrastrutture di trasporto, delle opere pubbliche a rete e dei parcheggi



## Grande progetto Riquilibratura urbana Napoli est

Riquilibratura urbanistica e ambientale via Miraglia e sottopasso esistente

**PROGETTO DEFINITIVO**

**CdP Immobiliare\***: COORDINAMENTO arch. Francesco Maione arch. Antonella Pazzanese

**Gruppo di progettazione**: **IN.CO.SE.T. S.r.l. - a socio unico** - Ing. Claudio Troisi

**Infrastrutture e impianti**: **IN.CO.SE.T. S.r.l. - a socio unico** - Ing. Claudio Troisi

**Paesaggio**: LAND Milano S.r.l. - arch. Andreas Kipar

\* Attività prevista nell'ambito della convenzione urbanistica stipulata con il Comune di Napoli il 28 dicembre 2012, relativa all'intervento di riqualificazione dell'area ex Icm di via Ferrante. Impianto n. 501 - responsabile attuazione convenzione: arch. Giovanni Lanzuse

**Progettazione sicurezza**: Comune di Napoli - arch. Francesca Spira

**Redazione atti amministrativi**: Comune di Napoli - arch. Anna Rita Affortunato

**Responsabile del procedimento**  
arch. Giuseppe Pulli

Sezioni tipo 3 dicembre 2014  
11:00 **V104**

REVISIONE	DESCRIZIONE	DATA
01		
02		
03		