



Stralcio planimetrico Via Pacifico


1

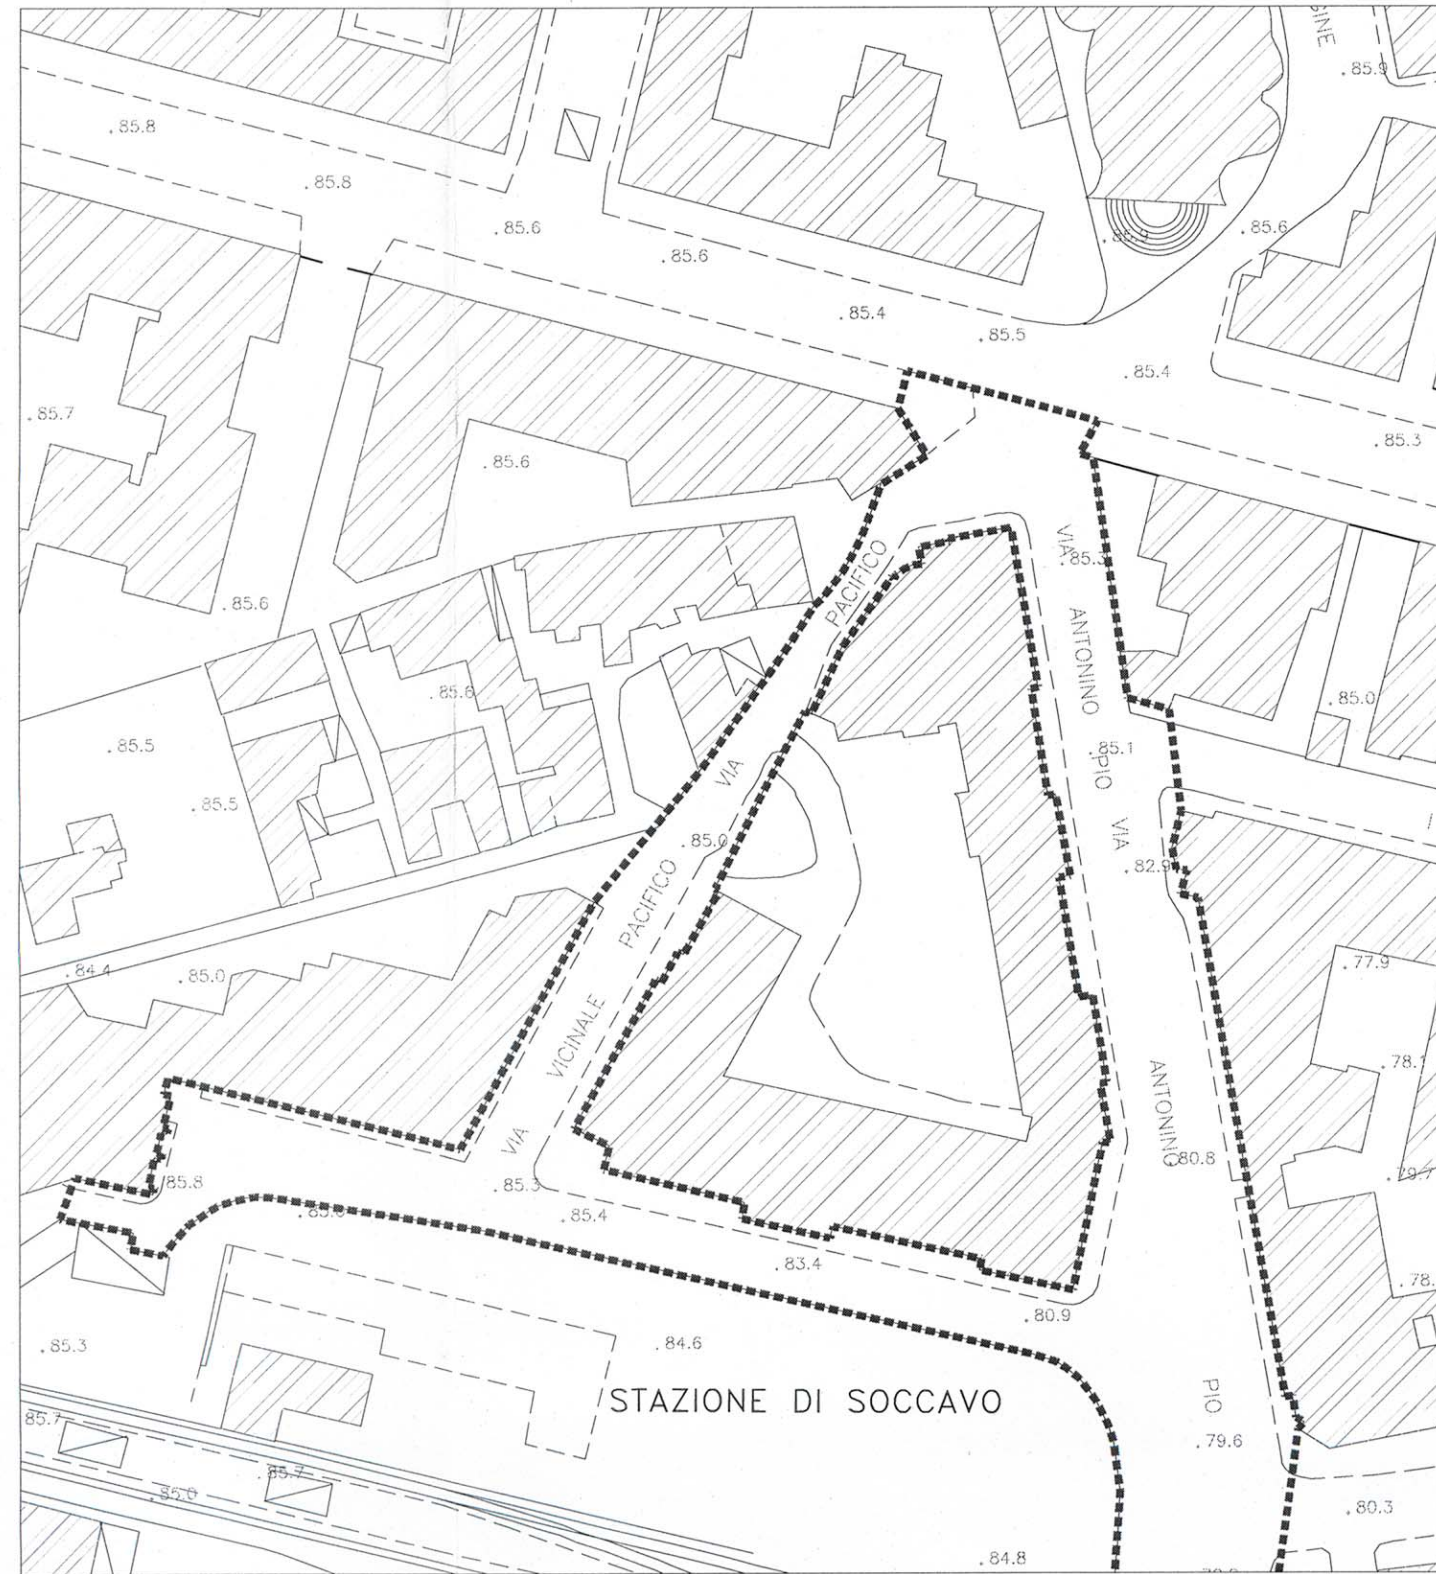


planimetria dello stato di fatto rapp. 1:1000

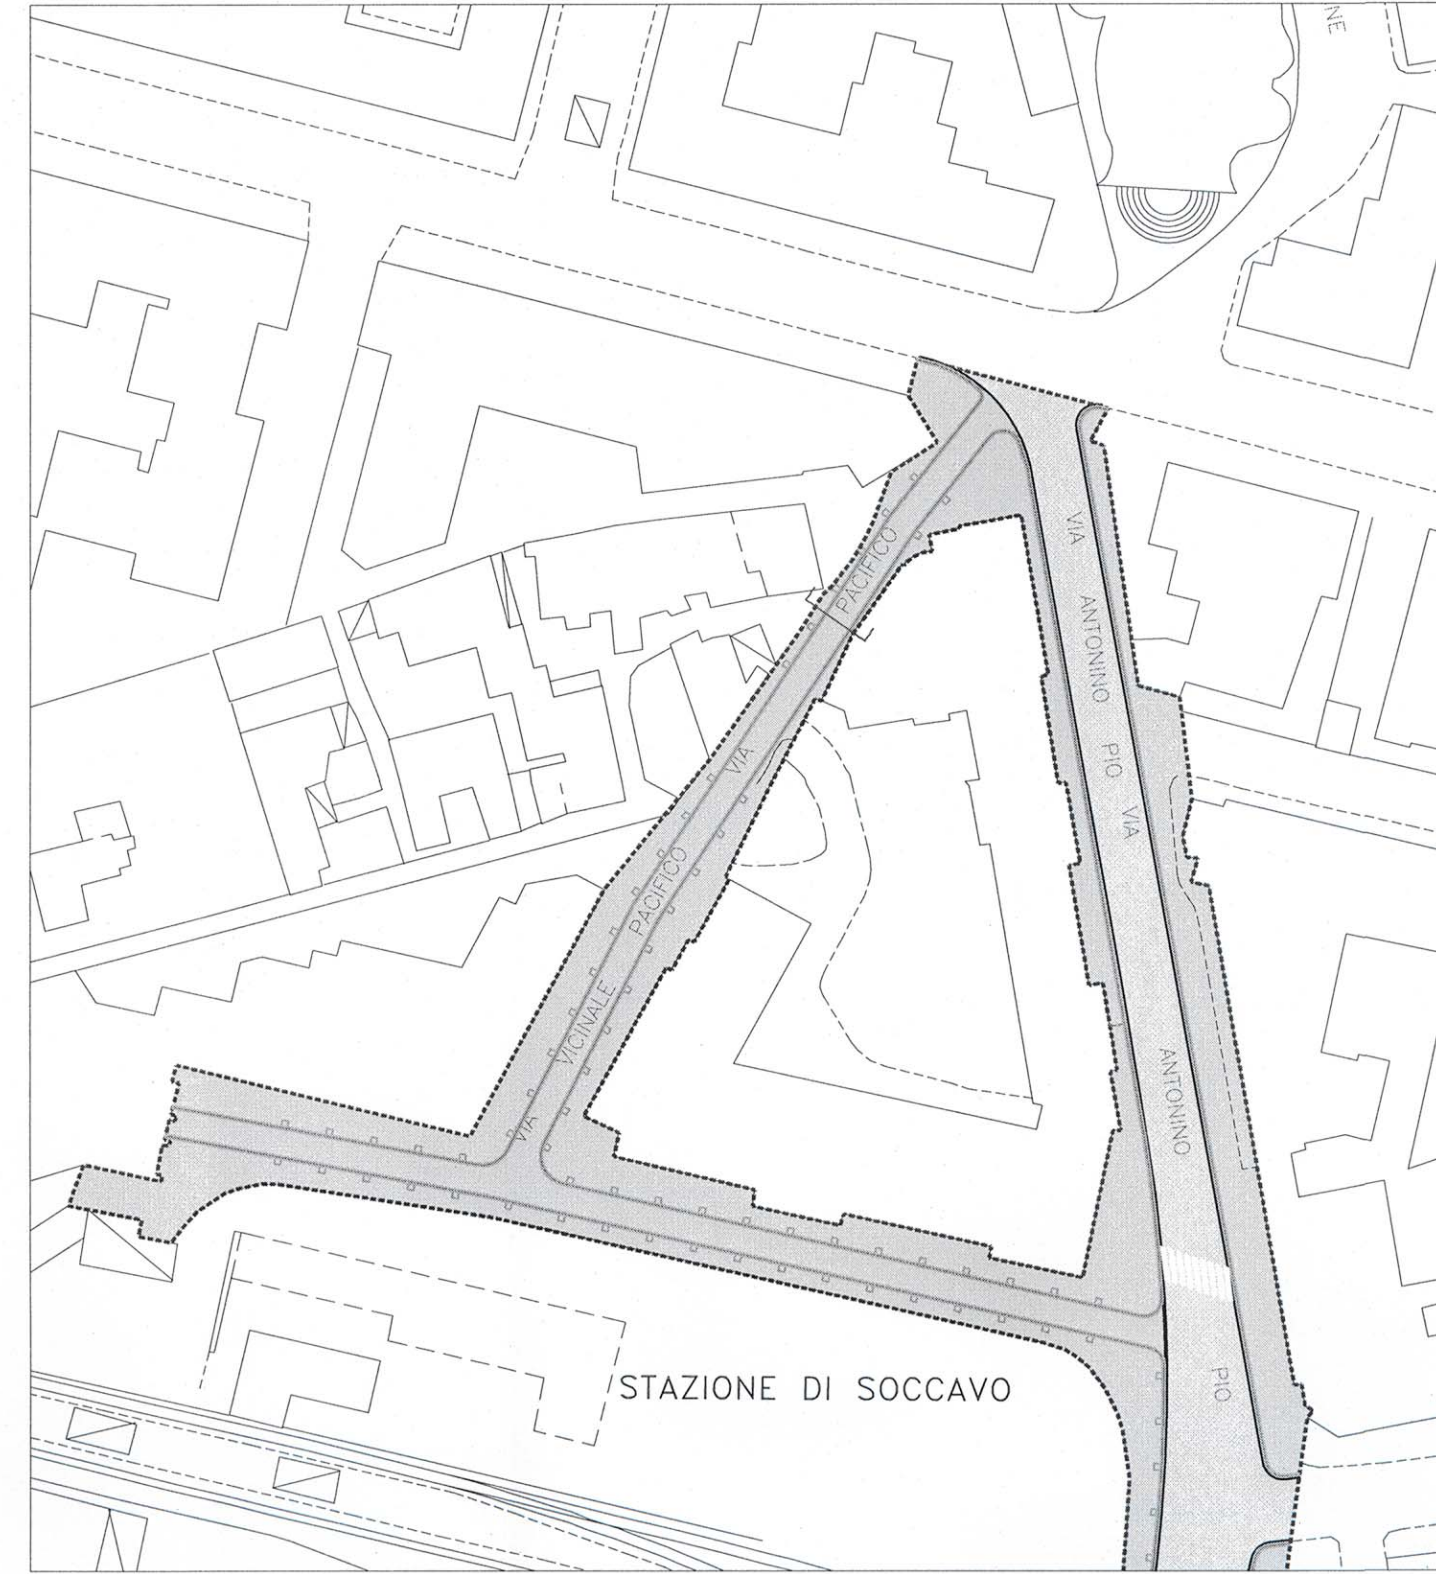

planimetria di progetto rapp. 1:1000

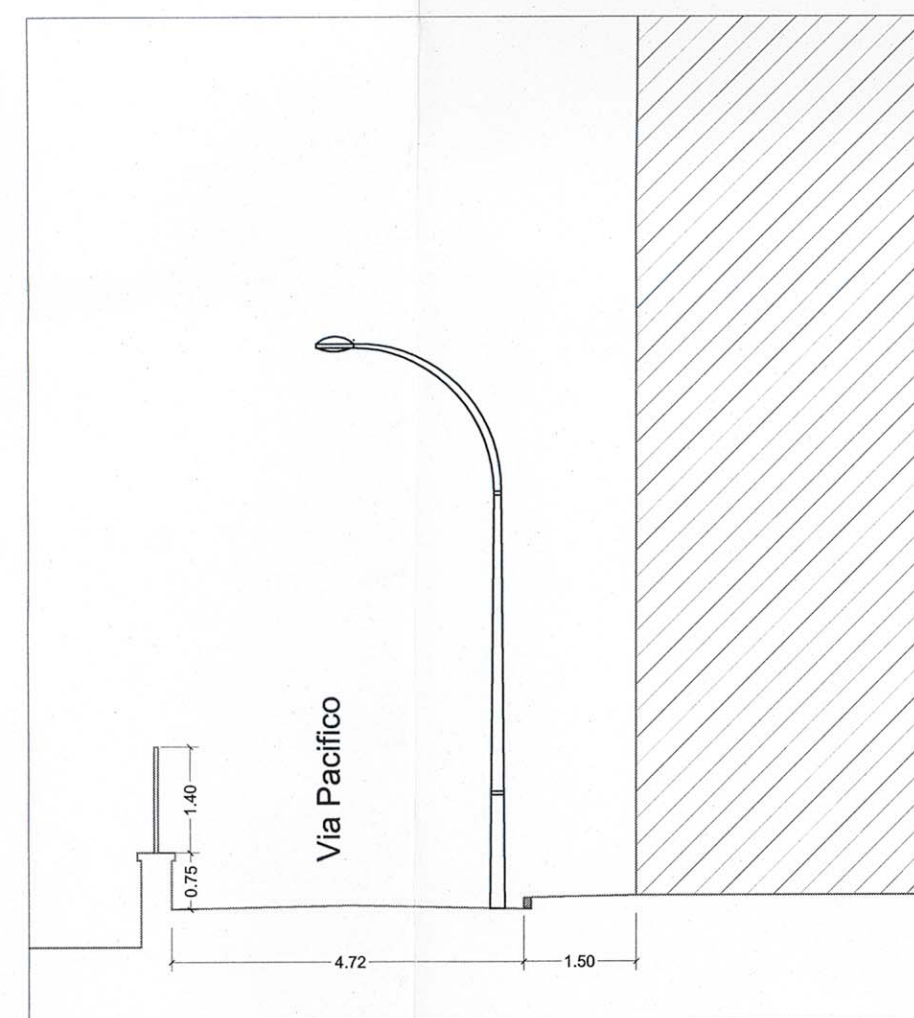


sezione stato di fatto rapp. 1:100

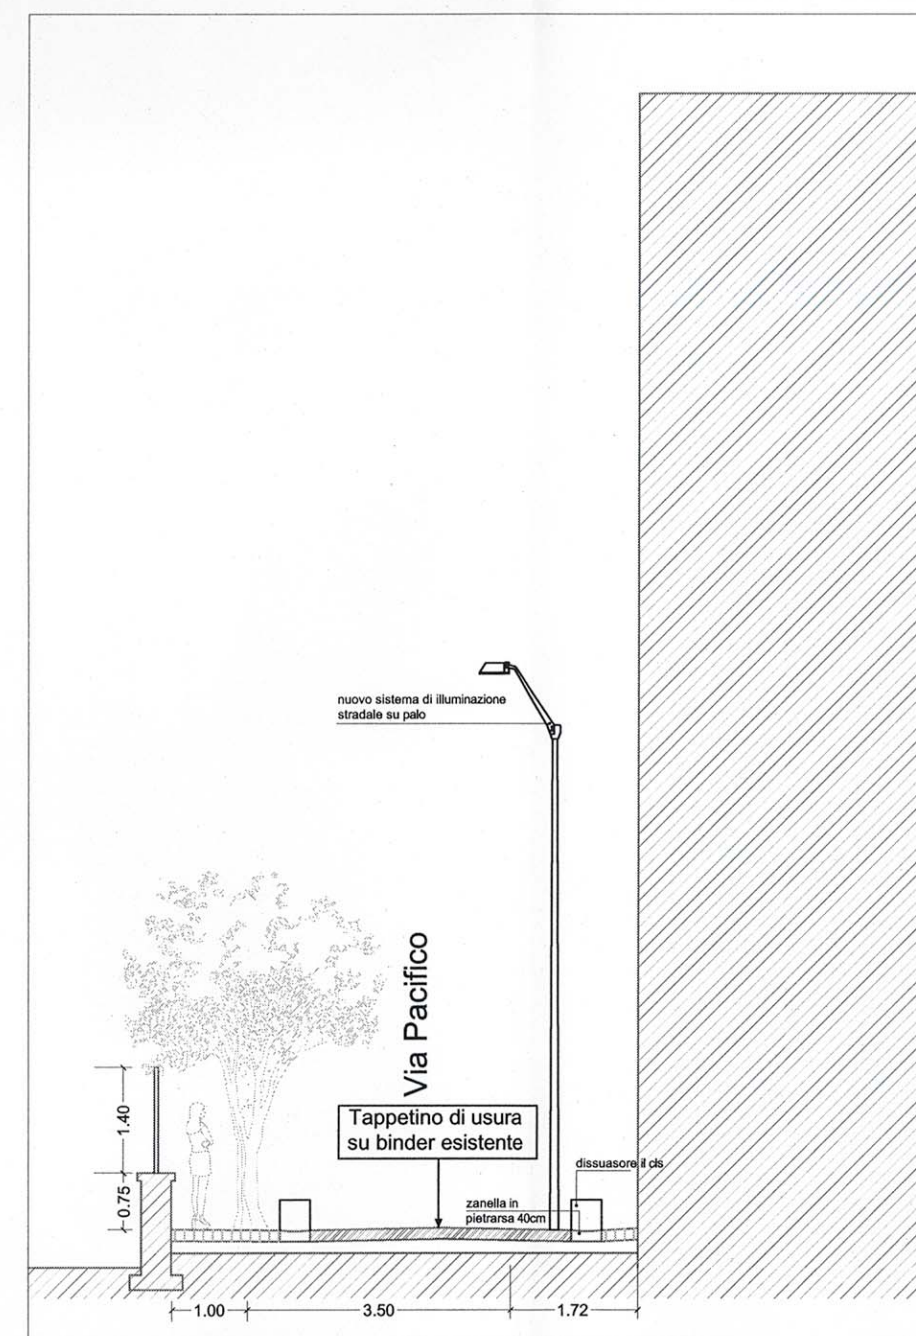

sezione di progetto rapp. 1:100



rilevato fotografico

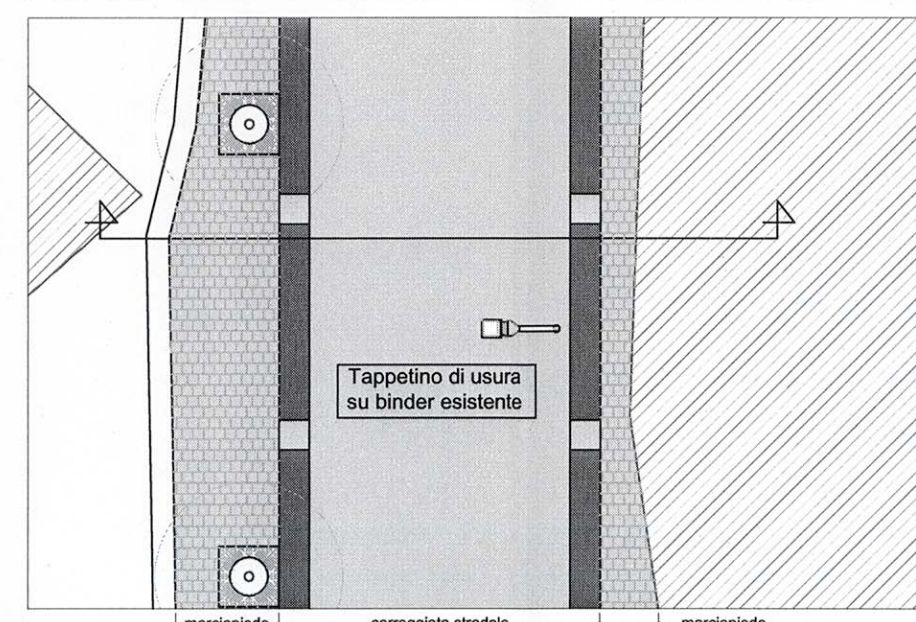

pianta di progetto rapp. 1:100

**COMUNE DI NAPOLI** 1368  
 DIREZIONE CENTRALE VI  
 SERVIZIO PROGRAMMI DI RIQUALIFICAZIONE URBANA  
**PROGRAMMA DI RECUPERO URBANO**  
**AMBITO DI SOCCAVO - RIONE TRAIANO**  
 ACCORDO DI PROGRAMMA DEL 3.8.1994 E ATTO AGGIUNTIVO DEL 4.8.1999  
 TRA MINISTERO DEL LL.PP. - REGIONE CAMPANIA E COMUNE DI NAPOLI  
 PER LA REALIZZAZIONE DI INTERVENTI DI EDILIZIA RESIDENZIALE  
 PER L'IMPEGNO COMPLESSIVO DI 350 MILIARDI.  
 PROGRAMMA DI RECUPERO URBANO ex atr. 11 legge 493/93

**PIANO URBANISTICO ATTUATIVO**  
**PROGETTO DEFINITIVO OPERE PUBBLICHE**  
 OPERE DI URBANIZZAZIONE PRIMARIA

DIRIGENTE: **ing. Antonio Campora** R.U.P.  
arch. Maurizio Conte

IMPRESE:  
**PA.CO. Pacifico Costruzioni S.p.A.** PA.CO. Costuzioni spa  
Vico Sant'Orsola a Chiaia, 6  
80121 Napoli - Italy  
Tel +39 081 413434 Fax +39 081 426844  
www.paco-costruzioni.com, napoli@pacospa.it

PROGETTISTI:  
**corvino + multari**  
 via porta rosoli, 117a via cosimo del fante, 7  
 80131 napoli italia 20122 milano italia  
 tel +39 081 7441678 tel +39 02 58306171 www.corvinomultari.com  
 fax +39 081 7441650 fax +39 02 58306553 info@corvinomultari.com

ARCHITETTURA

STRUTTURE  
**ing. Carmine MASCOLO**  
 Centro Direzionale is. F/11  
 80143 napoli Italy  
 tel +39 081 736553 fax +39 081 7346036  
 carmine.mascolo@cn.it

INGENIERI DELLA STRUTTURA  
**PER COPIA CONFORME**  
 IL DIRIGENTE  
**ING. ANTONIO CAMPORA**  
 GIOVANE PROFESSIONISTA  
 ing. LUCA ESPOSITO

IMPIANTI  
**ELLETTI PARTNERS ENGINEERING** GEOLOGIA **dott. geol. NICOLA MAIONE**  
 ing. LUIGI CONTE  
 via s. elia, 24  
 84122 salerno italia  
 tel/fax +39 089 250672  
 eliepartners@libero.it dott. geol. RICCARDO CANIPAROLI

Stato: **Progetto Via Pacifico** TAV. P7.STD.3

rev.	descrizione	scala	data	formato	elaborato da	controllato da	approvato da
		1:1000/100		A1			