
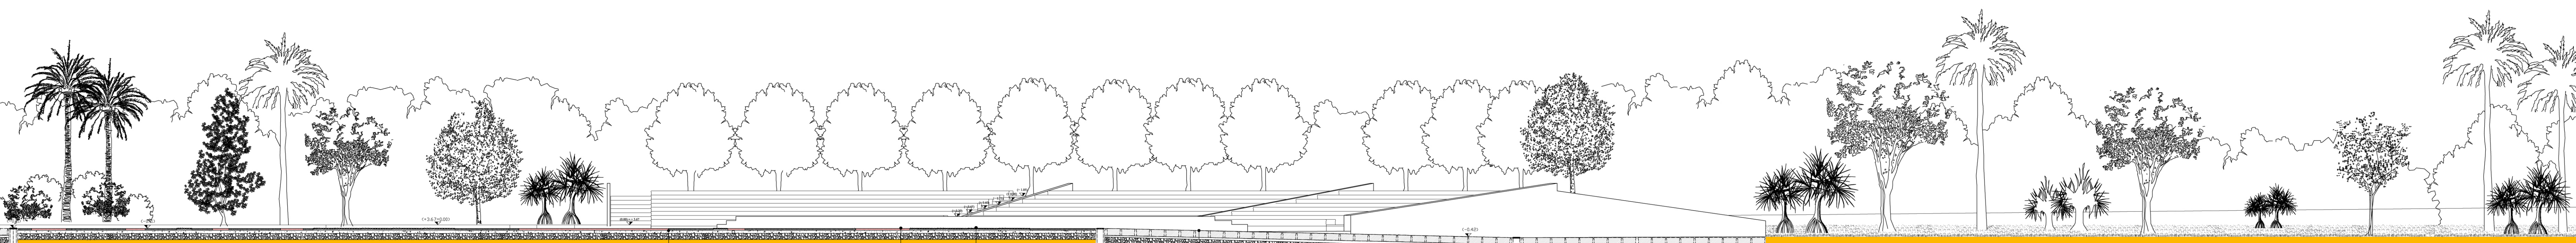


AA


AA

AA

AA

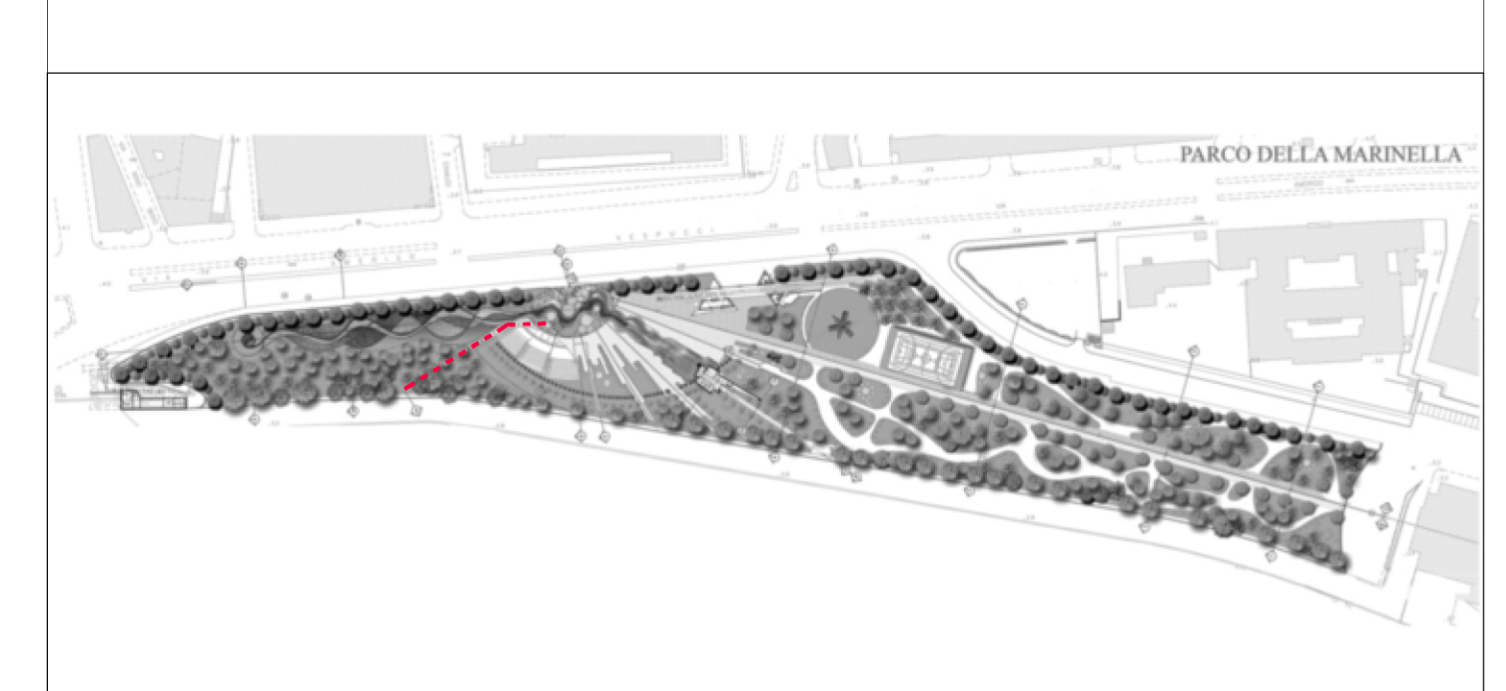

Fianco orientale di corso  
 Cemento colorato  
 Climalit di base

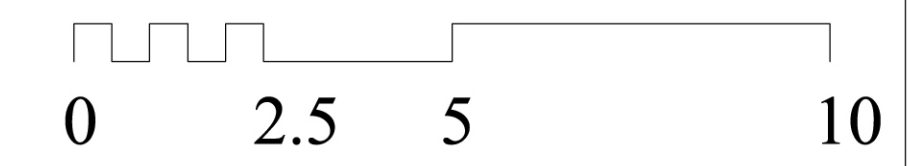

Sezione esecutiva n° 8 di progetto - scala 1:100



Comune di Napoli		Provincia di NAPOLI
<b>Assetto definitivo Parco della Marinella</b>		
Tavola	Sezione esecutiva n° 8 di progetto - 1:100	Scala
<b>P 18</b>		<b>1:100</b>
Comittente: <b>Comune di Napoli</b>		Progetto Architettonico Prof. Arch. <b>Aldo Loris Rossi</b> Collaboratori: arch. Emilia Gentile arch. Enza Spaduto
Gestione documento		
Rev. DWG: TAV: P18_19_20_21_22_23	DisaK'Dir	
Revisione N° 1	Data	Direttore dei Lavori
Proz. N°	Data <b>marzo 2013</b>	Prof. Arch. <b>Aldo Loris Rossi</b>
Edizione N°	Emessa 2	